


N

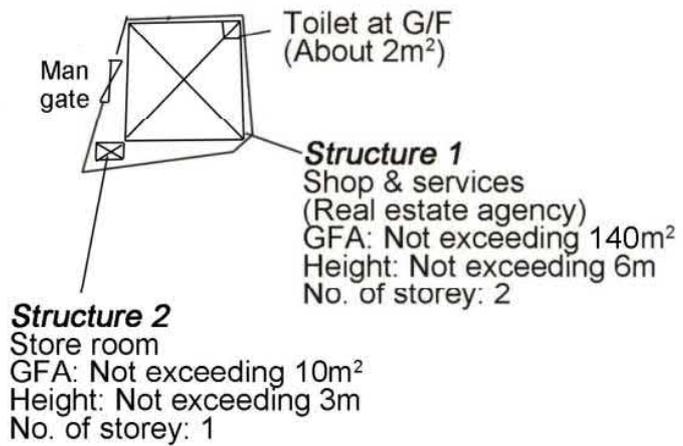


Project 項目名稱: Proposed Temporary Shop and Services (Real Estate Agency) for a Period of 3 Years at Lot 1600 RP in D.D. 119, Yuen Long, N.T.	Drawing Title 圖目: Proposed Layout Plan	Remarks 備註:
	Drawing No. 圖號: Figure 2	Scale 比例: 1:500

(摘錄自申請人於 2.1.2026 呈交的申請書)  
(Extract from Applicant's  
Submission of 2.1.2026)

參考編號  
REFERENCE No.  
A/YL-TT/760

繪圖 DRAWING  
A-1


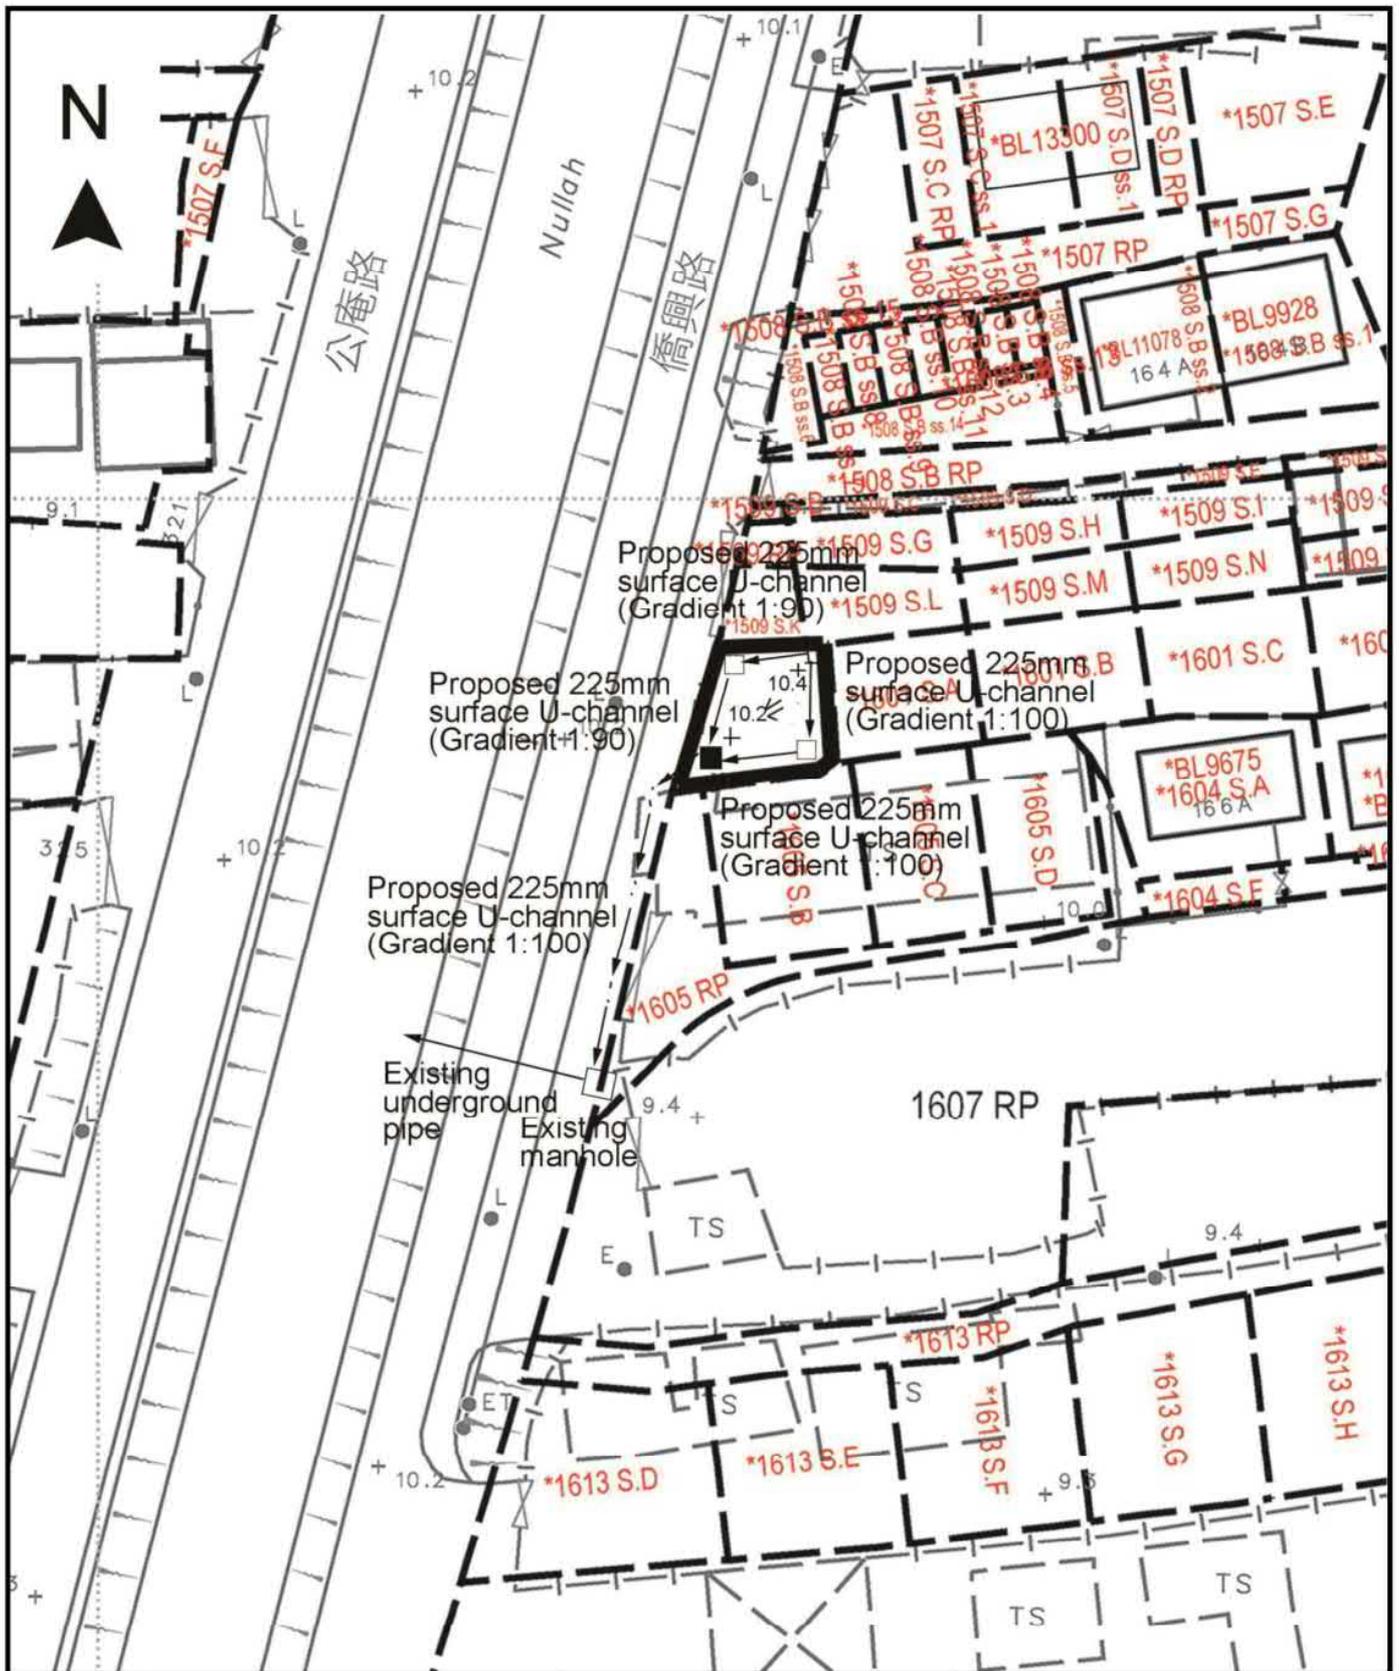


<p>Project 項目名稱:  <b>Proposed Temporary Shop and Services (Real Estate Agency) for a Period of 3 Years at Lot 1600 RP in D.D. 119, Yuen Long, N.T.</b></p>	<p>Drawing Title 圖目:  <b>Proposed Drainage Plan</b></p> <p>Drawing No. 圖號:  <b>Figure 3</b></p>	<p>Remarks 備註:</p> <ul style="list-style-type: none"> <li>+10.4 Level (mPD)</li> <li>□ Proposed catchpit</li> <li>■ Proposed catchpit with sand trap</li> <li>⇐ Flow of surface runoff</li> </ul> <p>Scale 比例:  <b>4:500</b></p>
--	---	--


(摘錄自申請人於 2.1.2026 呈交的申請書)  
 (Extract from Applicant's Submission of 2.1.2026)

<p>參考編號  <b>REFERENCE No.</b>  <b>A/YL-TT/760</b></p>	<p>繪圖 <b>DRAWING</b>  <b>A-2</b></p>
---	--

N

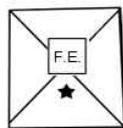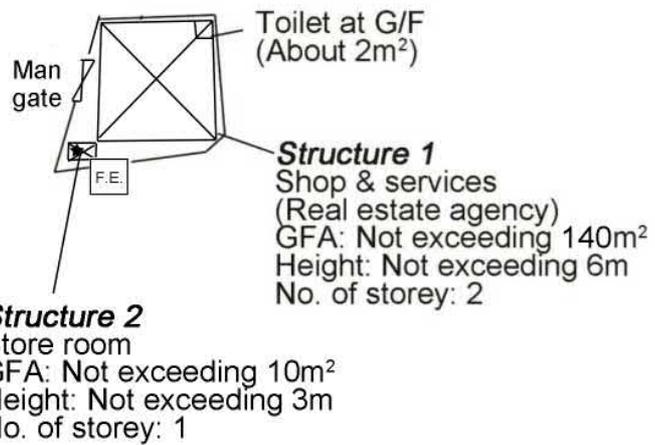

Structure 1  
G/F

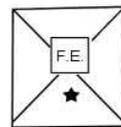


Structure 1  
1/F

Project 項目名稱: Proposed Temporary Shop and Services (Real Estate Agency) for a Period of 3 Years at Lot 1600 RP in D.D. 119, Yuen Long, N.T.	Drawing Title 圖目: Proposed Fire Service Installations Plan	Remarks 備註: F.E. 5kg carbon dioxide fire extinguisher ★ Stand alone battery type smoke detector
	Drawing No. 圖號: Figure 4	Scale 比例: 1:1000

(摘錄自申請人於 7.1.2026 呈交的補充資料)  
(Extract from Applicant's Supplementary Information Submitted on 7.1.2026)

參考編號  
REFERENCE No.  
A/YL-TT/760

繪圖 DRAWING  
A-3

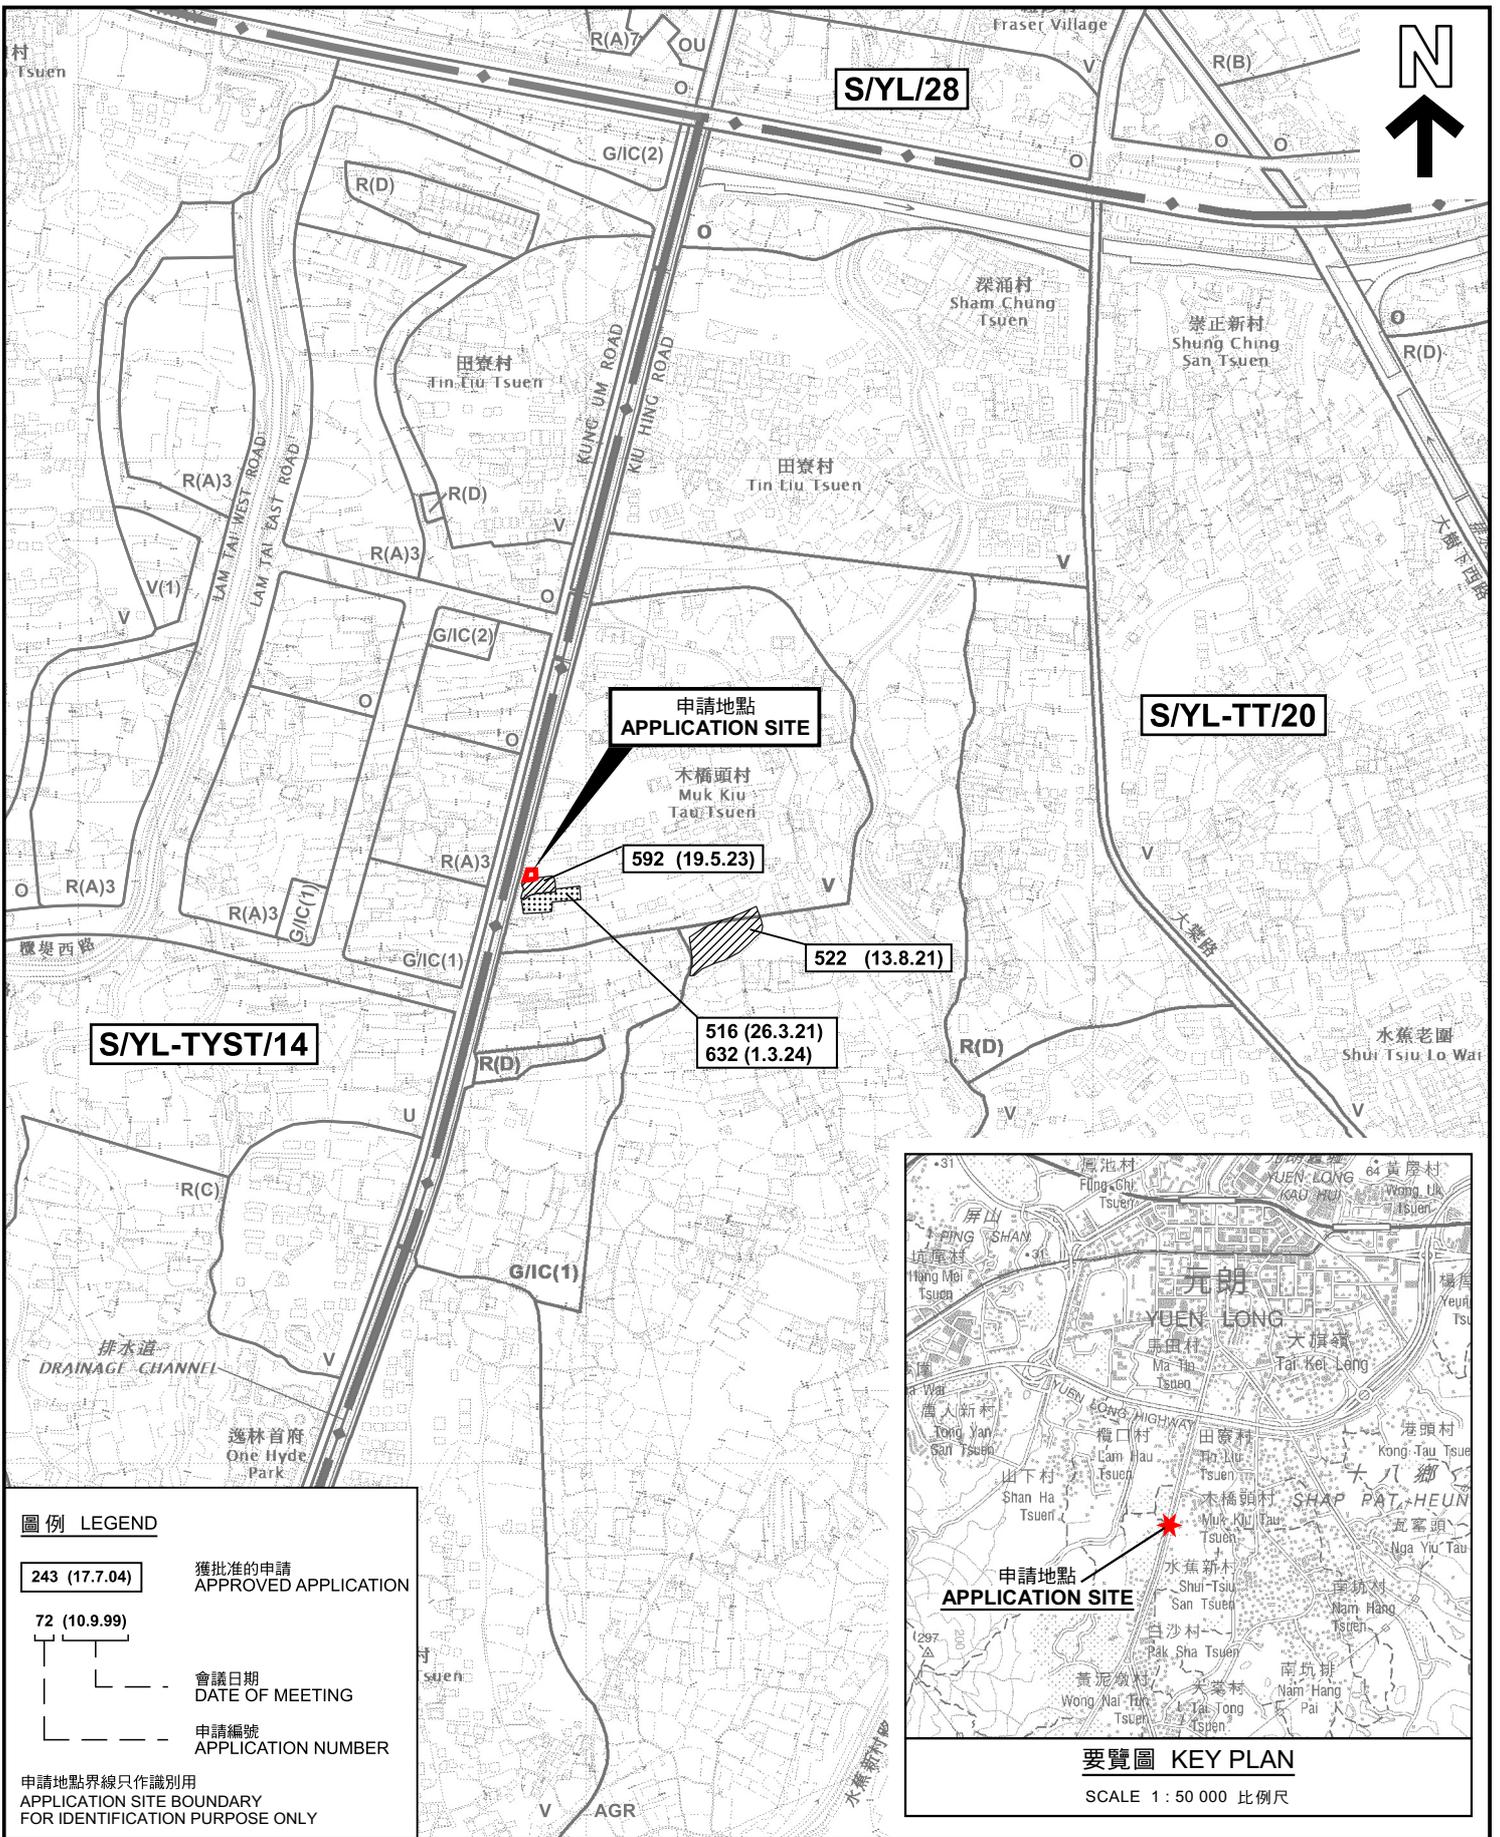


**圖例 LEGEND**

243 (17.7.04) 獲批准的申請  
APPROVED APPLICATION

72 (10.9.99) 會議日期  
DATE OF MEETING

申請編號  
APPLICATION NUMBER

申請地點界線只作識別用  
APPLICATION SITE BOUNDARY  
FOR IDENTIFICATION PURPOSE ONLY

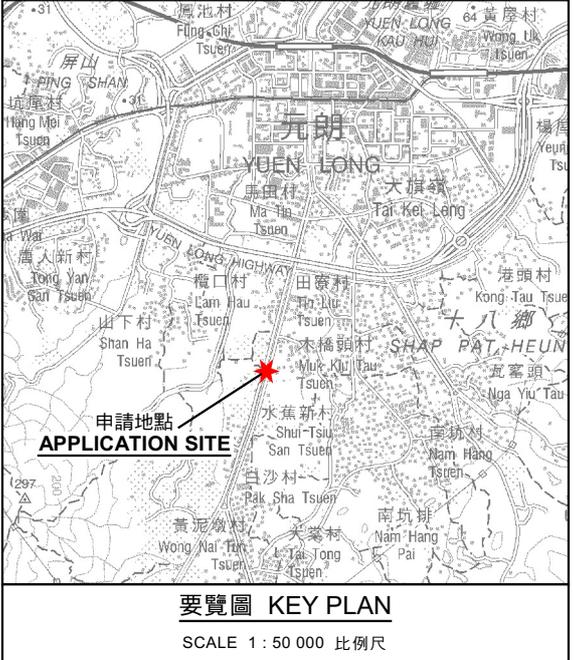

本摘要圖於2026年2月4日擬備，  
所根據的資料為於2023年12月5日  
核准的分區計劃大綱圖編號 S/YL-TT/20  
EXTRACT PLAN PREPARED ON 4.2.2026  
BASED ON OUTLINE ZONING PLAN No.  
S/YL-TT/20 APPROVED ON 5.12.2023

位置圖及同類申請 LOCATION PLAN WITH SIMILAR APPLICATIONS


擬議臨時商店及服務行業(地產代理)(為期3年)  
元朗丈量約份第119約地段第1600號餘段  
PROPOSED TEMPORARY SHOP AND SERVICES  
(REAL ESTATE AGENCY) FOR A PERIOD OF 3 YEARS  
LOT 1600 RP IN D.D.119, YUEN LONG

SCALE 1 : 7 500 比例尺

**規劃署**  
Planning Department

參考編號  
REFERENCE No.  
**A/YL-TT/760**

圖 PLAN  
**A-1a**

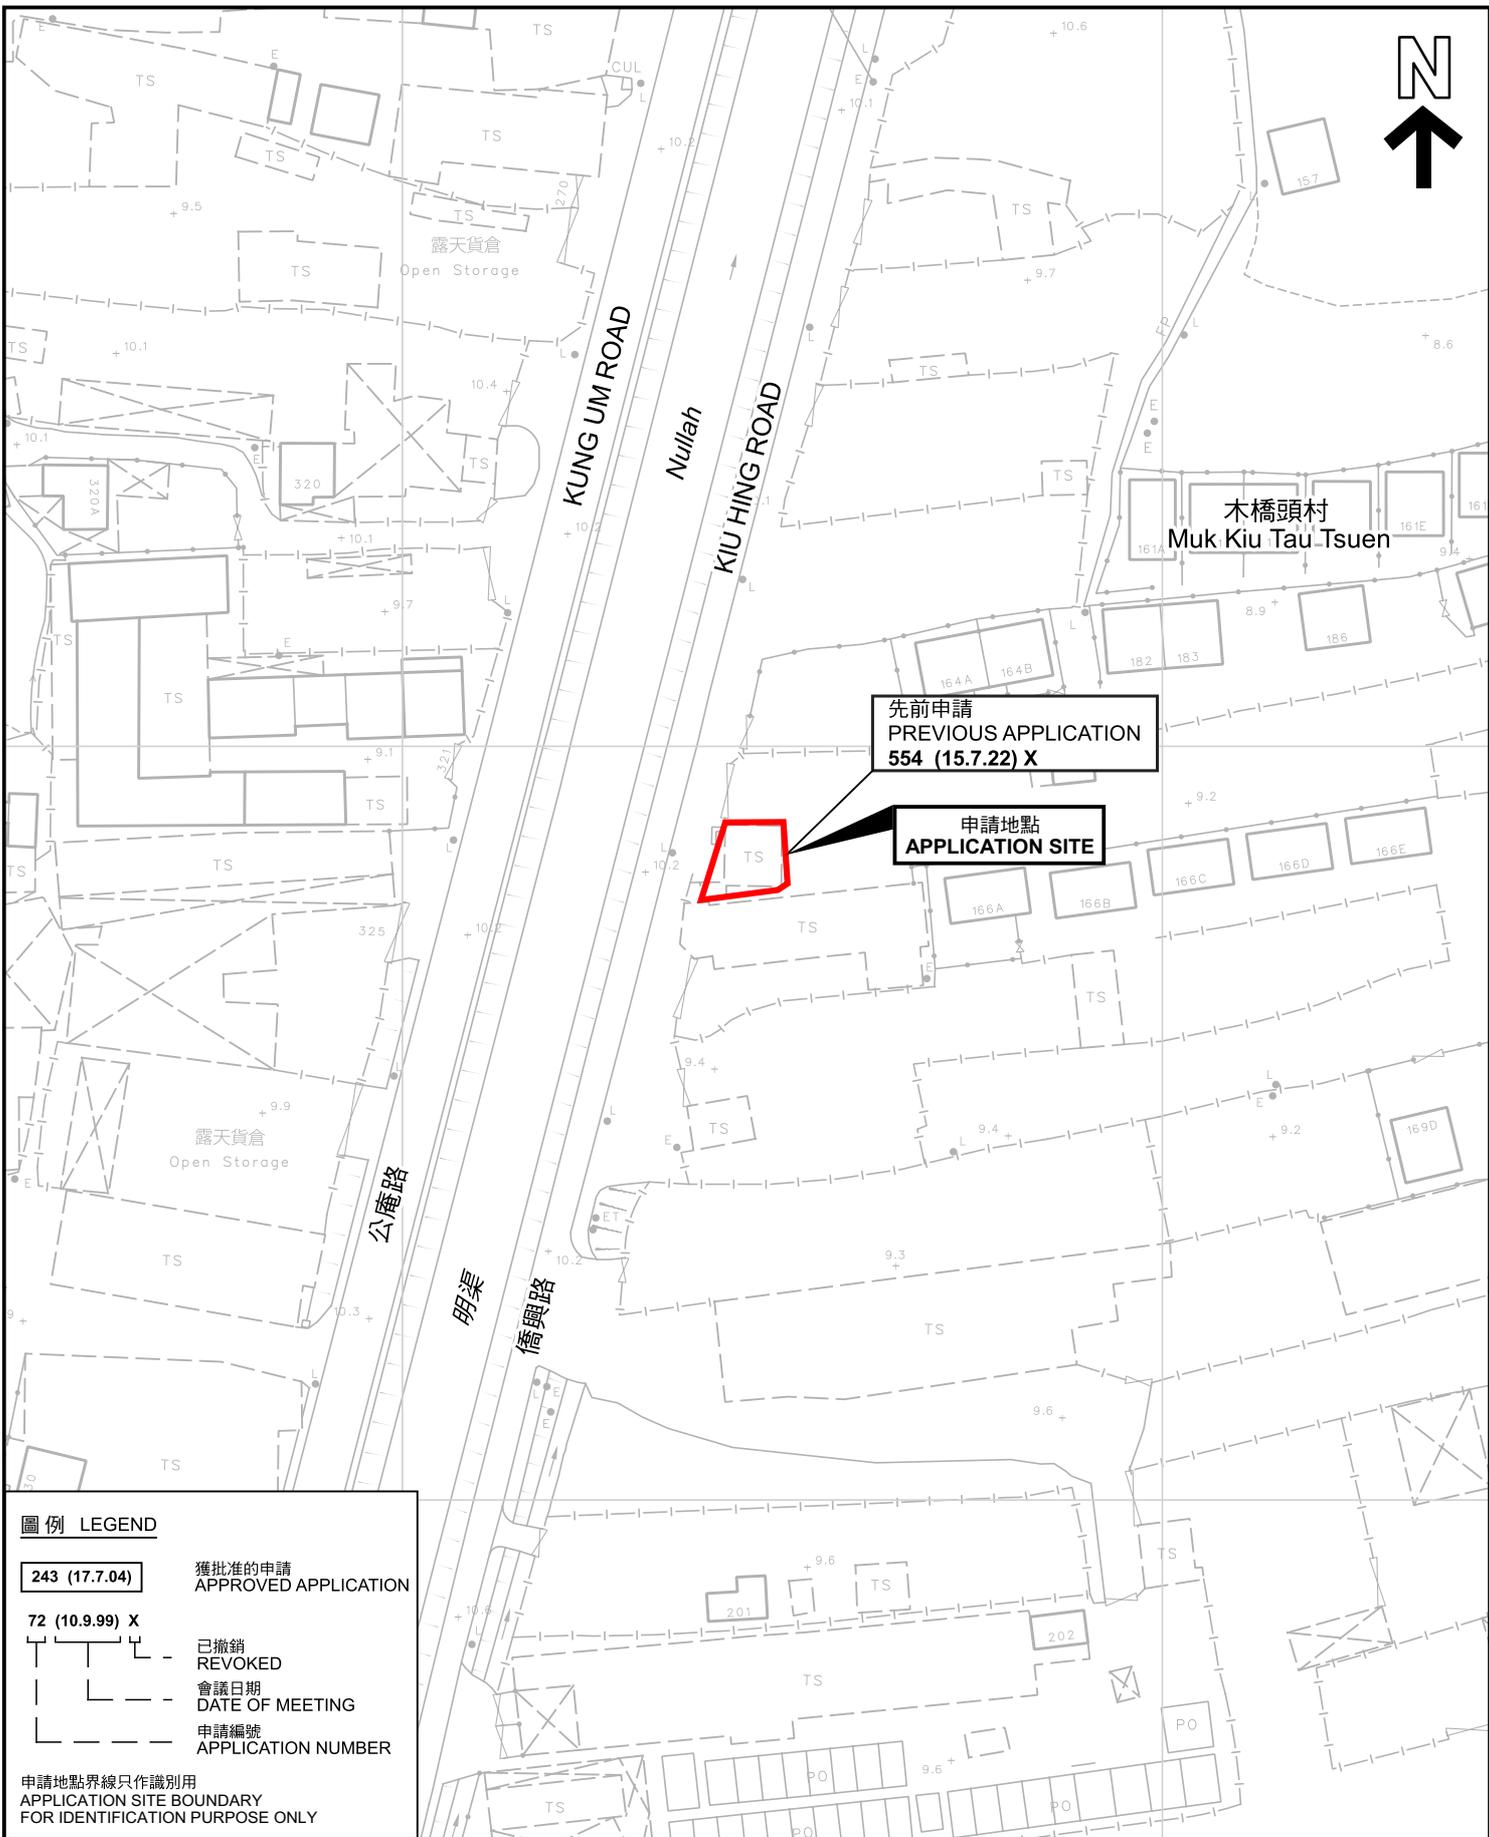

**圖例 LEGEND**

- 243 (17.7.04) 獲批准的申請  
APPROVED APPLICATION
- 已撤銷  
REVOKED
- 會議日期  
DATE OF MEETING
- 申請編號  
APPLICATION NUMBER

申請地點界線只作識別用  
APPLICATION SITE BOUNDARY  
FOR IDENTIFICATION PURPOSE ONLY

**先前申請圖 PREVIOUS APPLICATIONS PLAN**

擬議臨時商店及服務行業(地產代理)(為期3年)  
元朗丈量約份第119約地段第1600號餘段  
PROPOSED TEMPORARY SHOP AND SERVICES  
(REAL ESTATE AGENCY) FOR A PERIOD OF 3 YEARS  
LOT 1600 RP IN D.D.119, YUEN LONG




規劃署  
Planning Department

參考編號  
REFERENCE No.  
**A/YL-TT/760**

圖 PLAN  
**A-1b**



本摘要圖於2026年2月20日擬備，所根據的資料為測量圖編號 6-NW-19B  
EXTRACT PLAN PREPARED ON 20.2.2026  
BASED ON SURVEY SHEETS No.  
6-NW-19B

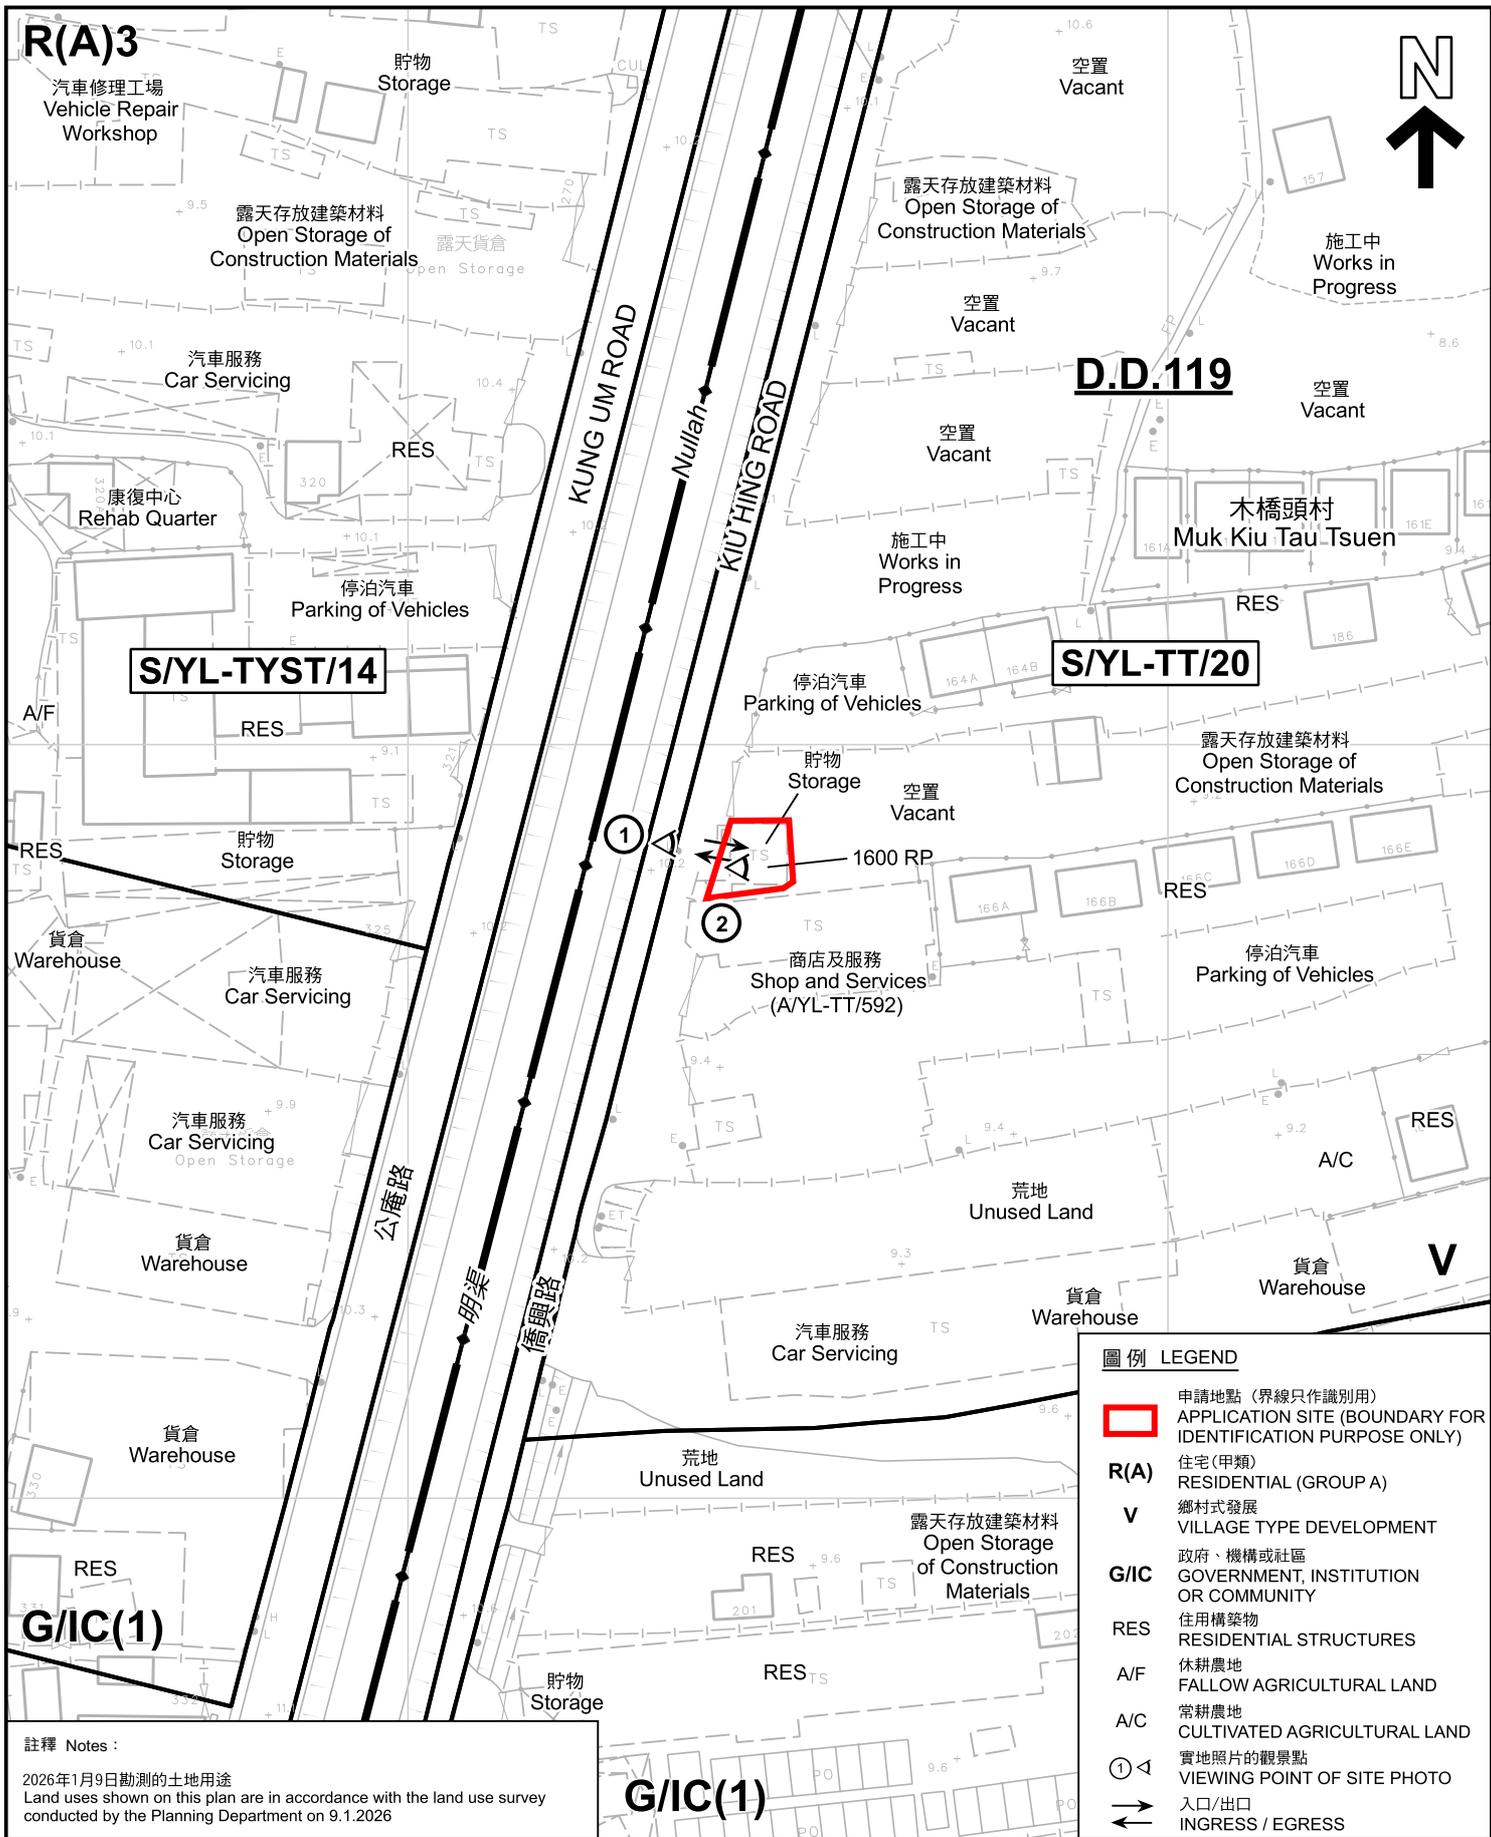

**圖例 LEGEND**

- 申請地點 (界線只作識別用)  
APPLICATION SITE (BOUNDARY FOR IDENTIFICATION PURPOSE ONLY)
- R(A)** 住宅(甲類)  
RESIDENTIAL (GROUP A)
- V** 鄉村式發展  
VILLAGE TYPE DEVELOPMENT
- G/IC** 政府、機構或社區  
GOVERNMENT, INSTITUTION OR COMMUNITY
- RES** 住用構築物  
RESIDENTIAL STRUCTURES
- A/F** 休耕農地  
FALLOW AGRICULTURAL LAND
- A/C** 常耕農地  
CULTIVATED AGRICULTURAL LAND
- 實地照片的觀景點  
VIEWING POINT OF SITE PHOTO
- 入口/出口  
INGRESS / EGRESS

**註釋 Notes :**

2026年1月9日勘測的土地用途  
Land uses shown on this plan are in accordance with the land use survey conducted by the Planning Department on 9.1.2026

**G/IC(1)**

**平面圖 SITE PLAN**

擬議臨時商店及服務行業(地產代理)(為期3年)  
元朗丈量約份第119約地段第1600號餘段  
PROPOSED TEMPORARY SHOP AND SERVICES  
(REAL ESTATE AGENCY) FOR A PERIOD OF 3 YEARS  
LOT 1600 RP IN D.D.119, YUEN LONG


本摘要圖於2026年2月9日擬備，所根據的資料為測量圖編號 6-NW-19B  
EXTRACT PLAN PREPARED ON 9.2.2026 BASED ON SURVEY SHEET No. 6-NW-19B




**規劃署**  
Planning Department

參考編號  
REFERENCE No.  
**A/YL-TT/760**

**圖 PLAN**  
**A-2**

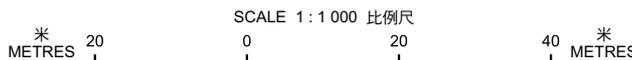

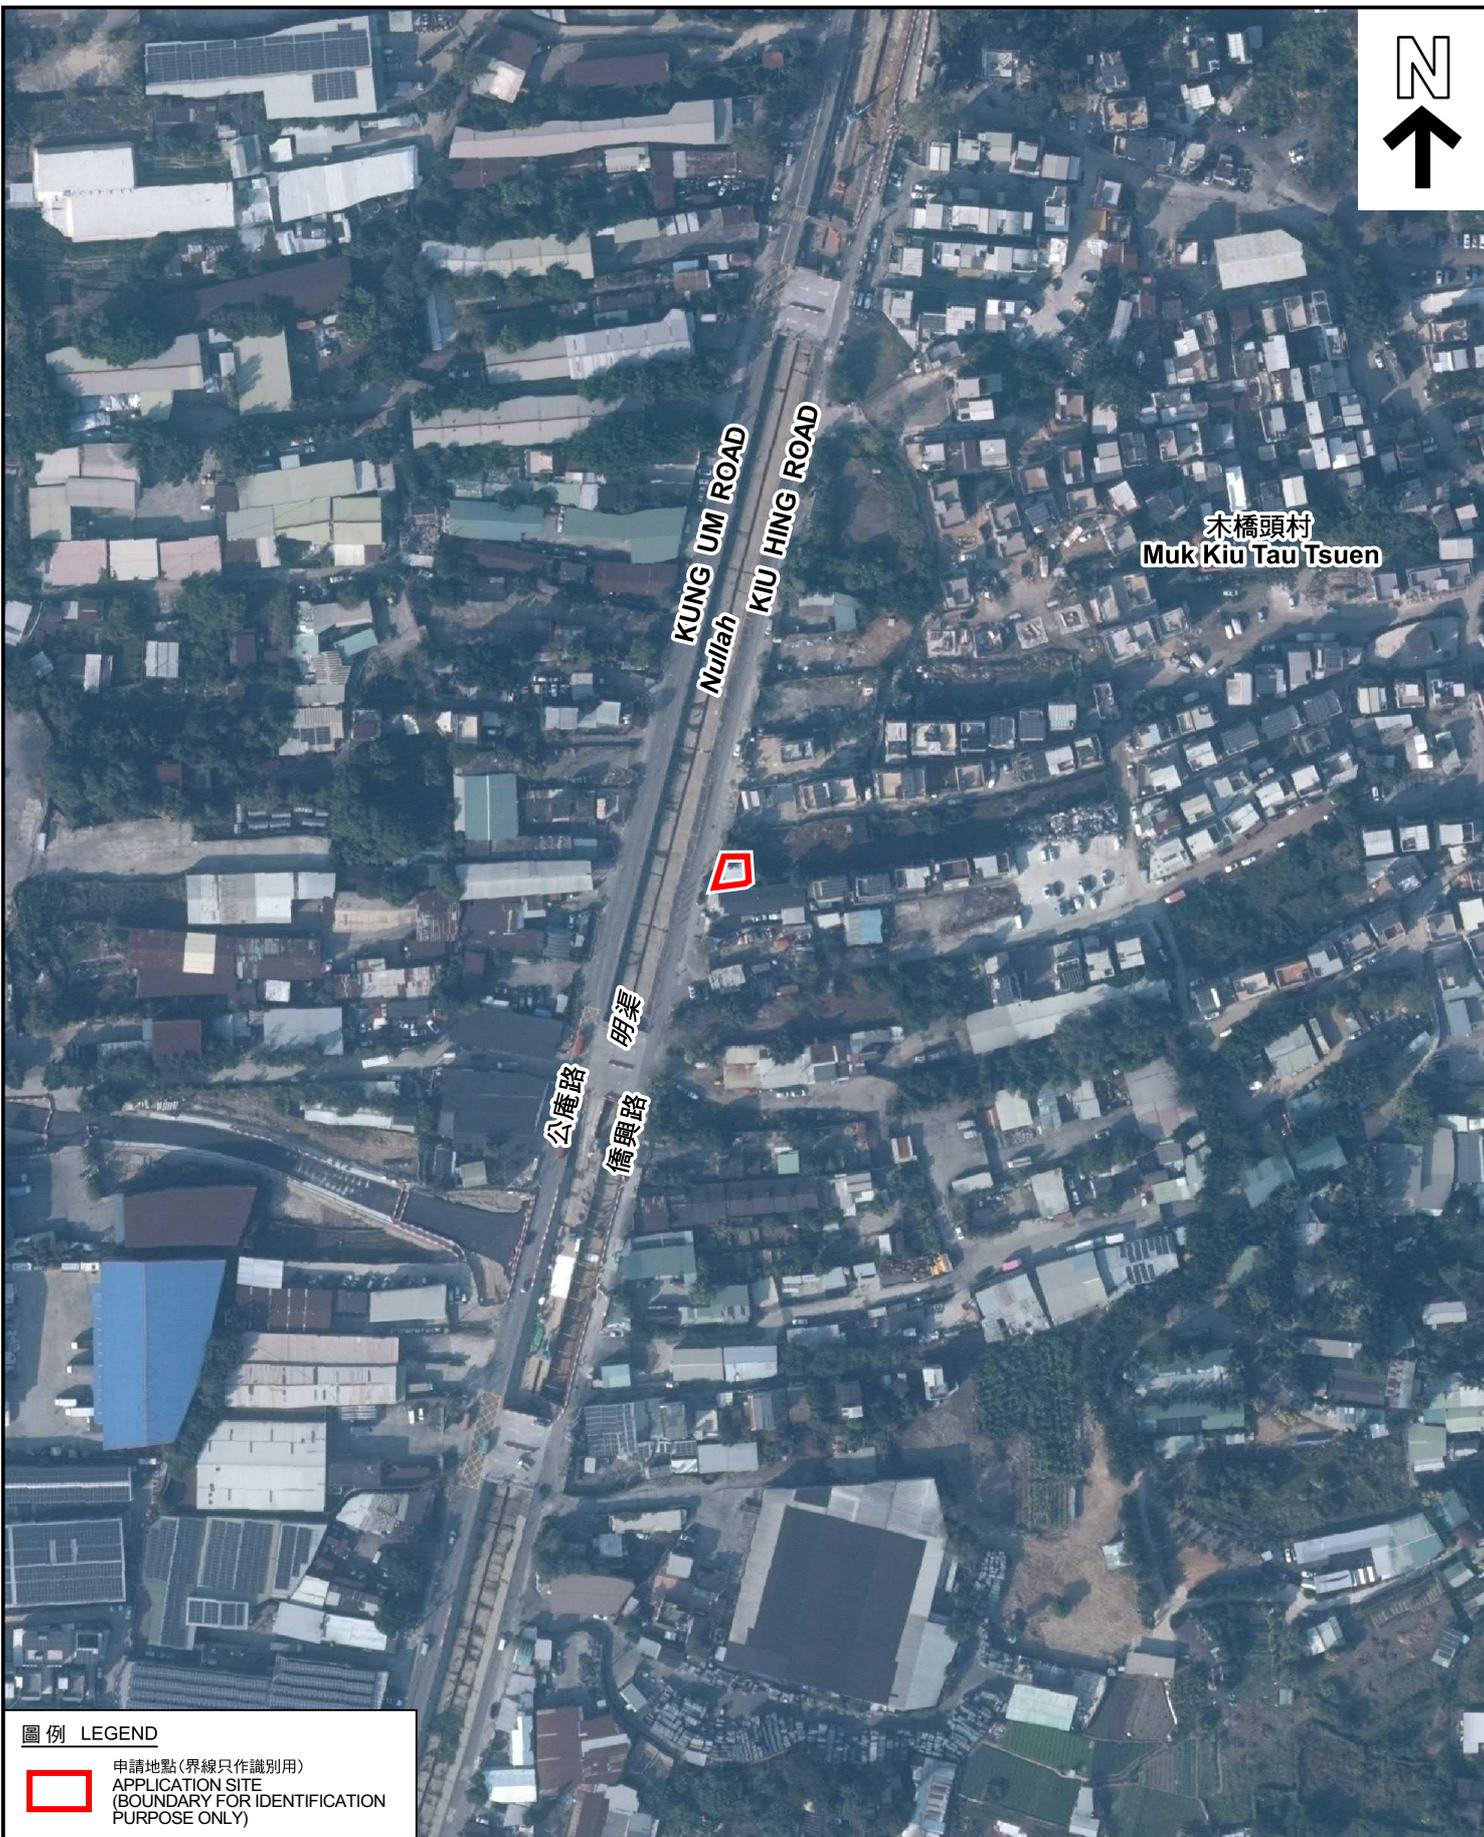

木橋頭村  
Muk Kiu Tau Tsuen

KUNG UM ROAD  
Nui Leh  
KIU HING ROAD

公庵路  
明渠  
僑興路

圖例 LEGEND



申請地點 (界線只作識別用)  
APPLICATION SITE  
(BOUNDARY FOR IDENTIFICATION  
PURPOSE ONLY)

本摘要圖於2026年1月23日擬備，所根據的資料為地政總署於2025年1月3日拍得的航攝照片編號 E246856C  
EXTRACT PLAN PREPARED ON 23.1.2026  
BASED ON AERIAL PHOTO No.  
E246856C TAKEN ON 3.1.2025  
BY LANDS DEPARTMENT

航攝照片 AERIAL PHOTO

擬議臨時商店及服務行業 (地產代理) (為期3年)  
元朗丈量約份第119約地段第1600號餘段  
PROPOSED TEMPORARY SHOP AND SERVICES  
(REAL ESTATE AGENCY) FOR A PERIOD OF 3 YEARS  
LOT 1600 RP IN D.D.119, YUEN LONG



規劃署  
Planning Department

參考編號  
REFERENCE No.  
A/YL-TT/760

圖 PLAN  
A-3

申請地點  
APPLICATION SITE



實地照片 SITE PHOTOS

擬議臨時商店及服務行業(地產代理)(為期3年)  
元朗丈量約份第119約地段第1600號餘段  
PROPOSED TEMPORARY SHOP AND SERVICES  
(REAL ESTATE AGENCY) FOR A PERIOD OF 3 YEARS  
LOT 1600 RP IN D.D.119, YUEN LONG



規劃署  
Planning Department

參考編號  
REFERENCE No.  
A/YL-TT/760

圖 PLAN  
A-4

本圖於2026年1月29日擬備，所根據的資料為攝於2026年1月9日的實地照片  
PLAN PREPARED ON 29.1.2026  
BASED ON SITE PHOTOS  
TAKEN ON 9.1.2026