

Legend

 Vehicular Ingress / Egress

 Parking space for private cars
(5m (L) x 2.5m (W))

1:250

Location Plan

Goldrich Planners &
Surveyors Ltd.

July 2025


Lot 343(Part) in D.D. 113

Plan 3
(P 25040)

(摘錄自申請人於 20.8.2025 呈交的申請書)
(Extract from Applicant's
Submission of 20.8.2025)

參考編號
REFERENCE No.
AYL-KTS/1090

繪圖
DRAWING
A - 1

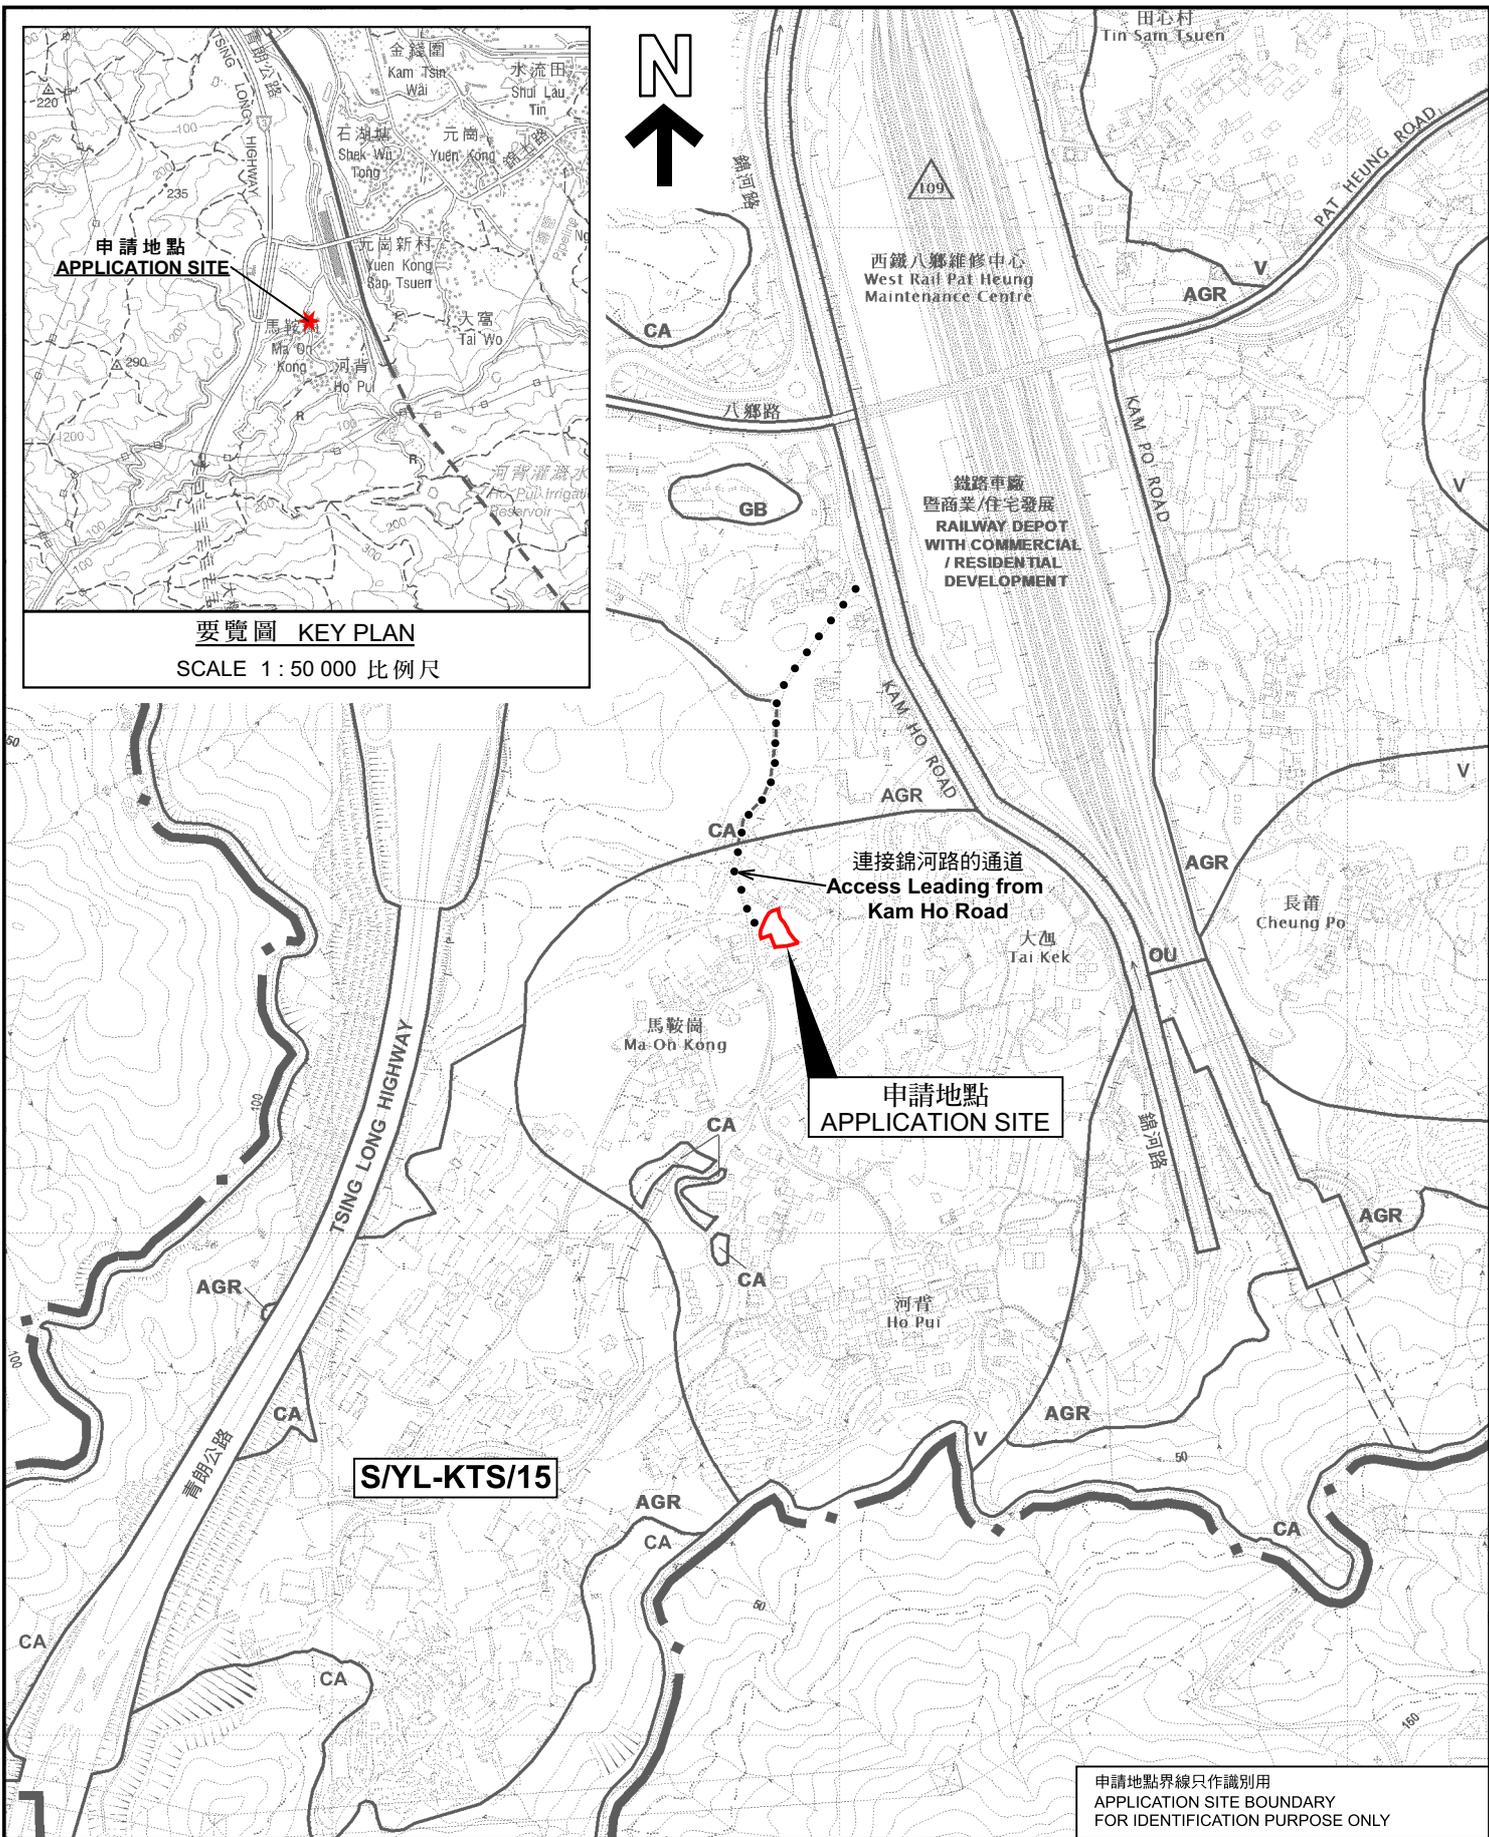

要覽圖 KEY PLAN
SCALE 1 : 50 000 比例尺

本摘要圖於2026年3月2日擬備，
所根據的資料為於2018年12月11日
核准的分區計劃大綱圖編號 S/YL-KTS/15
EXTRACT PLAN PREPARED ON 2.3.2026
BASED ON OUTLINE ZONING PLAN No.
S/YL-KTS/15 APPROVED ON 11.12.2018

位置圖 LOCATION PLAN

擬議臨時私人停車場(只限私家車)(為期3年)
新界元朗錦田丈量約份第113約地段第343號(部分)
PROPOSED TEMPORARY PRIVATE VEHICLE PARK
(PRIVATE CARS ONLY) FOR A PERIOD OF 3 YEARS
LOT 343 (PART) IN D.D. 113, KAM TIN,
YUEN LONG, NEW TERRITORIES


SCALE 1 : 7 500 比例尺

米 100 0 100 200 300 米
METRES

申請地點界線只作識別用
APPLICATION SITE BOUNDARY
FOR IDENTIFICATION PURPOSE ONLY


規劃署
 Planning Department

參考編號 REFERENCE No.	圖 PLAN
A/YL-KTS/1090	A-1

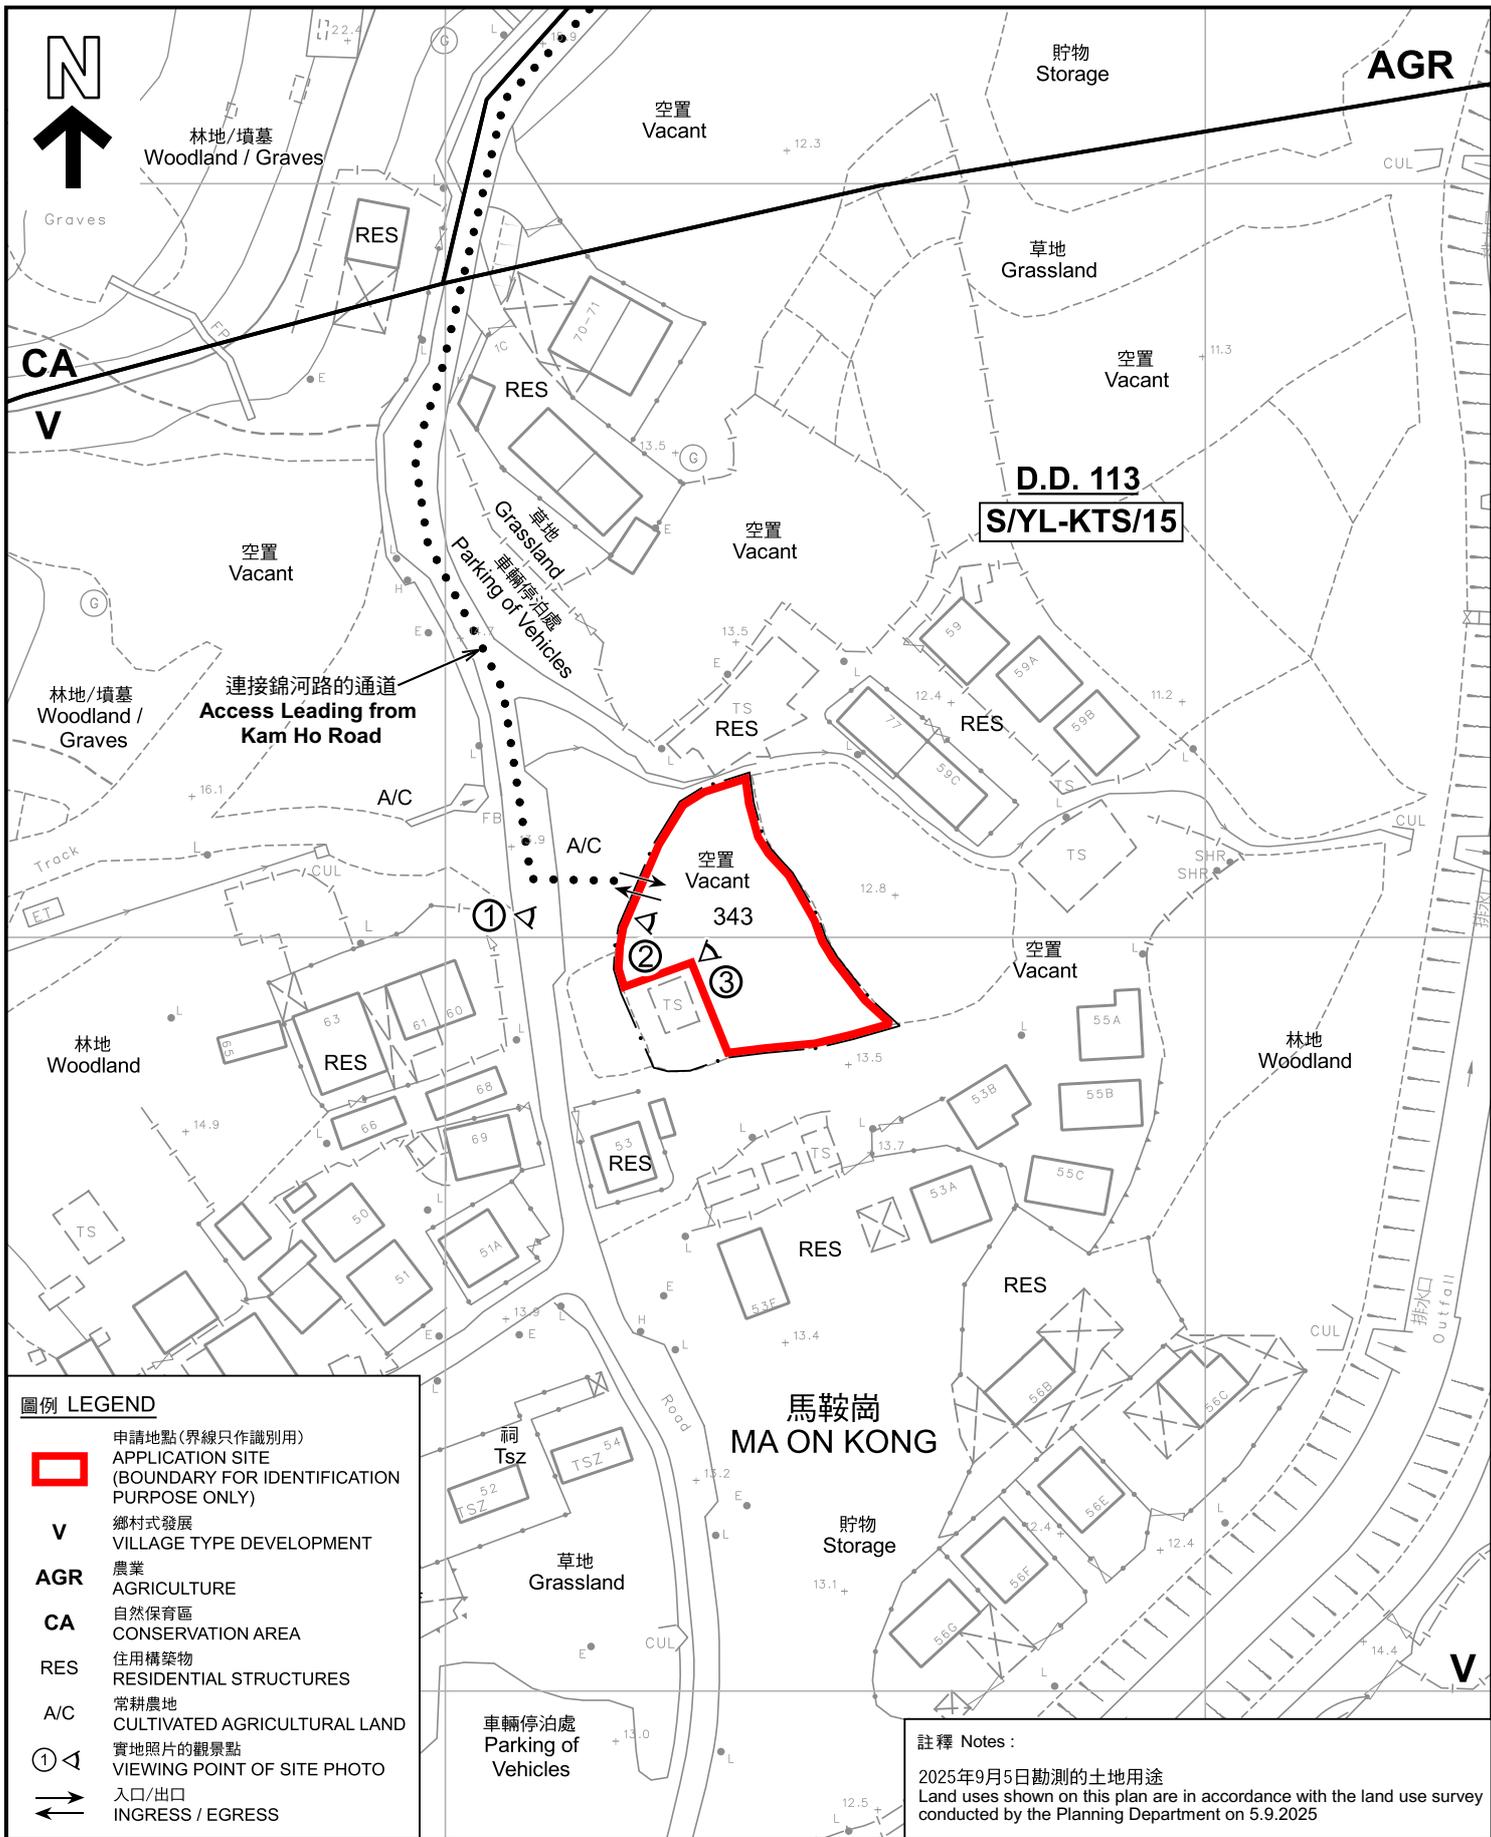

圖例 LEGEND

- 申請地點(界線只作識別用)
APPLICATION SITE (BOUNDARY FOR IDENTIFICATION PURPOSE ONLY)
- V** 鄉村式發展
VILLAGE TYPE DEVELOPMENT
- AGR** 農業
AGRICULTURE
- CA** 自然保育區
CONSERVATION AREA
- RES** 住用構築物
RESIDENTIAL STRUCTURES
- A/C** 常耕農地
CULTIVATED AGRICULTURAL LAND
- ① 實地照片的觀景點
VIEWING POINT OF SITE PHOTO
- ↔ 入口/出口
INGRESS / EGRESS

註釋 Notes :
 2025年9月5日勘測的土地用途
 Land uses shown on this plan are in accordance with the land use survey conducted by the Planning Department on 5.9.2025

本摘要圖於2026年3月4日擬備，
 所根據的資料為測量圖編號
 6-NE-22B
 EXTRACT PLAN PREPARED ON 4.3.2026
 BASED ON SURVEY SHEET No.
 6-NE-22B

平面圖 SITE PLAN

擬議臨時私人停車場(只限私家車)(為期3年)
 新界元朗錦田丈量約份第113約地段第343號(部分)
 PROPOSED TEMPORARY PRIVATE VEHICLE PARK
 (PRIVATE CARS ONLY) FOR A PERIOD OF 3 YEARS
 LOT 343 (PART) IN D.D. 113, KAM TIN,
 YUEN LONG, NEW TERRITORIES


SCALE 1 : 1 000 比例尺

米 METRES 20 0 20 40 米 METRES

規劃署
 Planning Department

參考編號
 REFERENCE No.
A/YL-KTS/1090

圖 PLAN
A-2

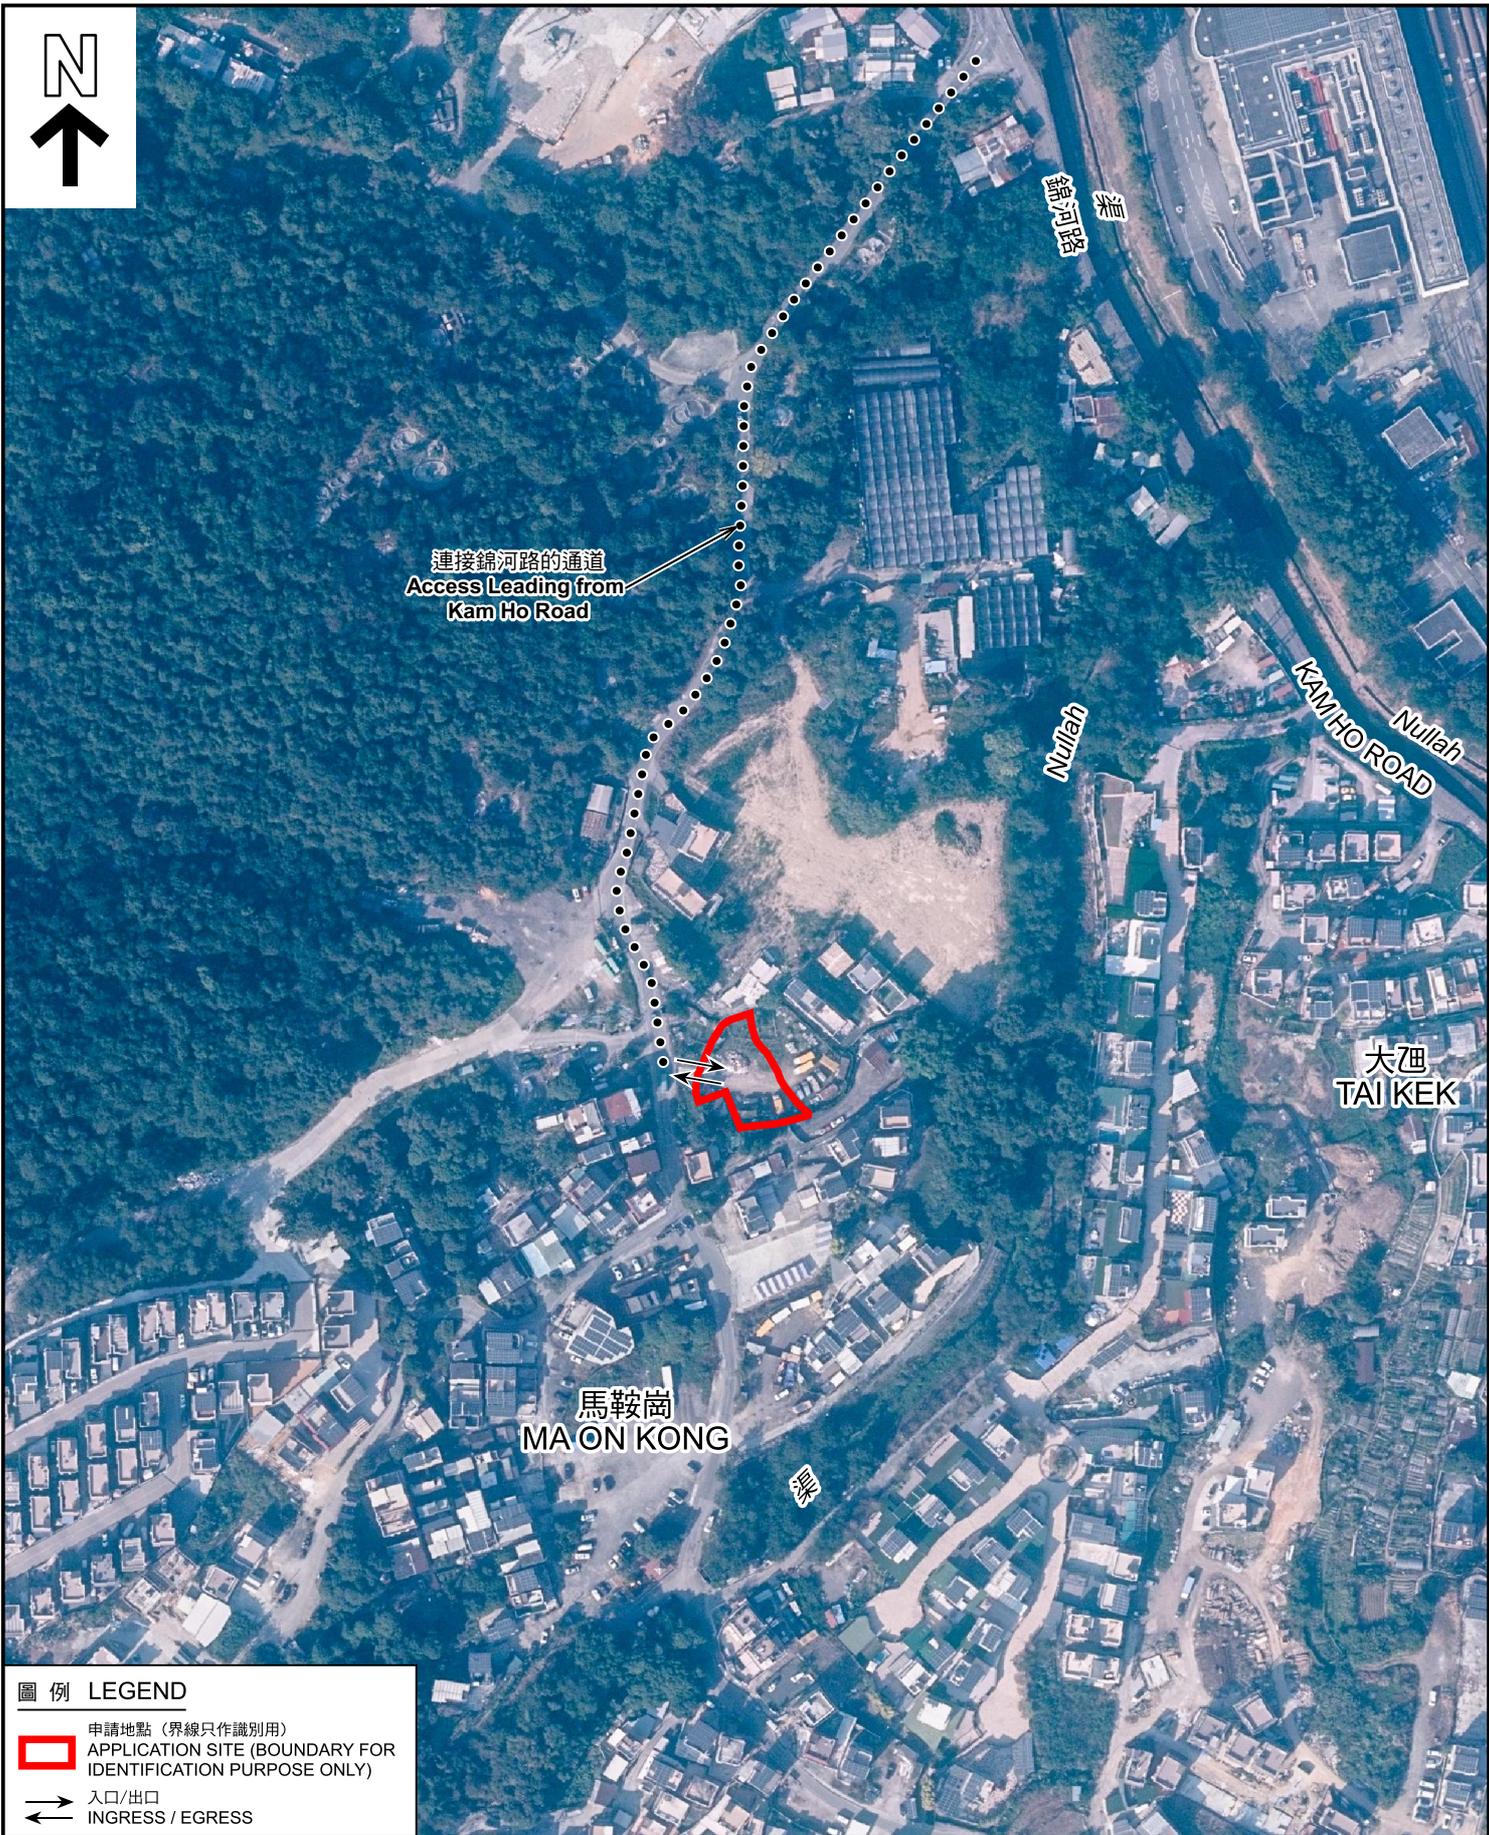

圖例 LEGEND

-  申請地點 (界線只作識別用)
APPLICATION SITE (BOUNDARY FOR IDENTIFICATION PURPOSE ONLY)
-  入口/出口
INGRESS / EGRESS

本摘要圖於2026年3月2日擬備，
所根據的資料為地政總署於2025年1月3日
拍得的航攝照片編號 E246571C
EXTRACT PLAN PREPARED ON 2.3.2026
BASED ON AERIAL PHOTO No.
E246571C TAKEN ON 3.1.2025
BY LANDS DEPARTMENT

航攝照片 AERIAL PHOTO

擬議臨時私人停車場 (只限私家車) (為期3年)
新界元朗錦田丈量約份第113約地段第343號(部分)
PROPOSED TEMPORARY PRIVATE VEHICLE PARK
(PRIVATE CARS ONLY) FOR A PERIOD OF 3 YEARS
LOT 343 (PART) IN D.D. 113, KAM TIN,
YUEN LONG, NEW TERRITORIES



規劃署
Planning Department

參考編號
REFERENCE No.
AYL-KTS/1090

圖 PLAN
A-3



申請地點界線只作識別用 APPLICATION SITE BOUNDARY FOR IDENTIFICATION PURPOSE ONLY

實地照片 SITE PHOTOS

本圖於2026年3月4日擬備，所根據的資料為攝於2026年2月27日的實地照片
 PLAN PREPARED ON 4.3.2026
 BASED ON SITE PHOTOS
 TAKEN ON 27.2.2026

擬議臨時私人停車場(只限私家車)(為期3年)
 新界元朗錦田丈量約份第113約地段第343號(部分)
 PROPOSED TEMPORARY PRIVATE VEHICLE PARK
 (PRIVATE CARS ONLY) FOR A PERIOD OF 3 YEARS
 LOT 343 (PART) IN D.D. 113, KAM TIN,
 YUEN LONG, NEW TERRITORIES



規劃署
 Planning Department

參考編號
 REFERENCE No.
 A/YL-KTS/1090

圖 PLAN
 A-4