


<p>Project 項目名稱: Proposed Temporary Open Storage of Scrap Metal for a Period of 3 Years at Lots 1973 (Part), 2028 RP (Part), 2029, 2030 (Part), 2031 (Part), 2032 RP (Part), 2033 RP (Part) in D.D. 129 & Adjoining Government Land, Deep Bay Road, Lau Fau Shan, Yuen Long, N.T.</p>	<p>Drawing Title 圖目: Proposed Layout Plan</p> <p>Drawing No. 圖號: Figure 3</p>	<p>Remarks 備註:</p> <p>Scale 比例: 1:1000</p>
--	---	--

<p>參考編號 REFERENCE No. A/YL-LFS/596</p>	<p>繪圖 DRAWING A-1</p>
--	------------------------------------

(摘錄自申請人於13. 1. 2026呈交的申請書)
 (Extract from Applicant's Submission of 13.1.2026)

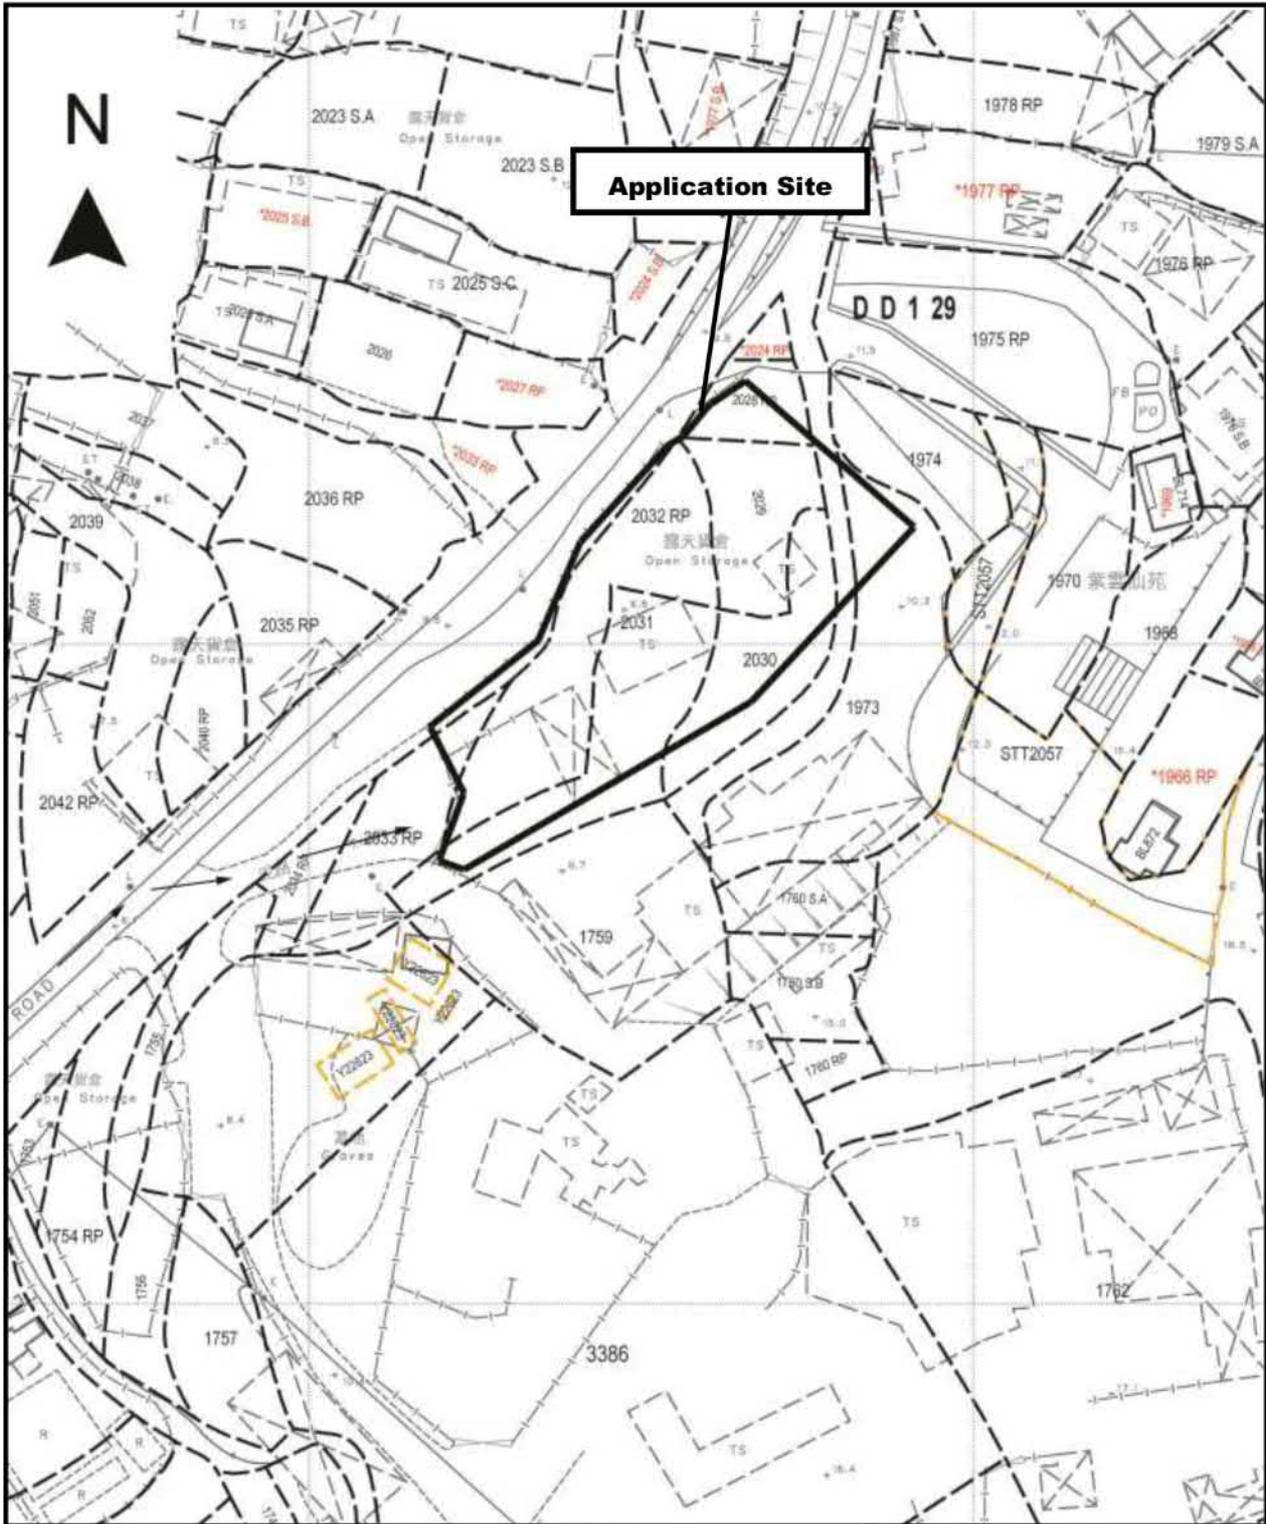

<p>Project 項目名稱: Proposed Temporary Open Storage of Scrap Metal for a Period of 3 Years at Lots 1973 (Part), 2028 RP (Part), 2029, 2030 (Part), 2031 (Part), 2032 RP (Part), 2033 RP (Part) in D.D. 129 & Adjoining Government Land, Deep Bay Road, Lau Fau Shan, Yuen Long, N.T.</p>	<p>Drawing Title 圖目: Vehicular Access Plan</p> <p>Drawing No. 圖號: Figure 2</p>	<p>Remarks 備註:  Vehicular access leading from Deep Bay Road</p> <p>Scale 比例: 1:1000</p>
--	--	---

參考編號 REFERENCE No. A/YL-LFS/596	繪圖 DRAWING A-2
--	--------------------------

(摘錄自申請人於13. 1. 2026呈交的申請書)
 (Extract from Applicant's Submission of 13.1.2026)



申請地點
APPLICATION SITE


要覽圖 KEY PLAN

SCALE 1 : 50 000 比例尺



后海灣
(深圳灣)
DEEP BAY
(SHENZHEN WAN)

具考古研究價值的地點—流浮山
SITES OF ARCHAEOLOGICAL
INTEREST - LAU FAU SHAN

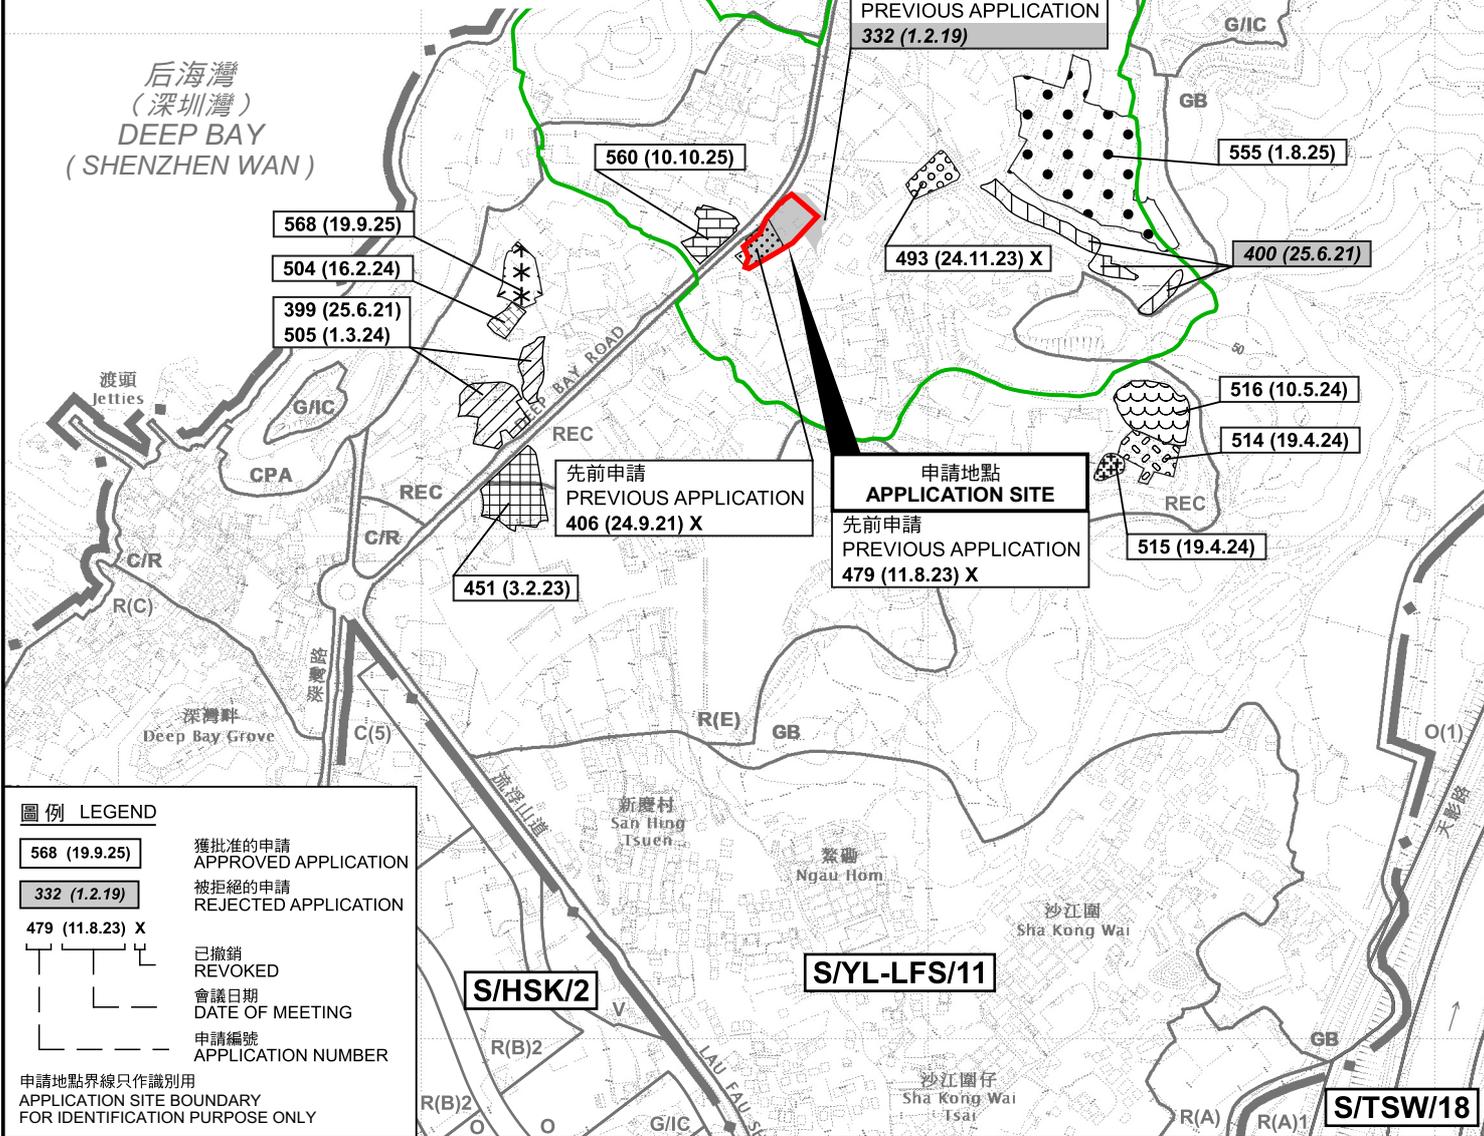

圖例 LEGEND

- 568 (19.9.25) 獲批准的申請
APPROVED APPLICATION
- 332 (1.2.19) 被拒絕的申請
REJECTED APPLICATION
- 479 (11.8.23) X 已撤銷
REVOKED
- 會議日期
DATE OF MEETING
- 申請編號
APPLICATION NUMBER

申請地點界線只作識別用
APPLICATION SITE BOUNDARY
FOR IDENTIFICATION PURPOSE ONLY

位置圖 LOCATION PLAN

臨時露天存放五金廢料(為期3年)
元朗流浮山丈量約份第129約多個地段和毗連政府土地
TEMPORARY OPEN STORAGE OF SCRAP METAL
FOR A PERIOD OF 3 YEARS
VARIOUS LOTS IN D.D. 129 AND ADJOINING GOVERNMENT LAND,
LAU FAU SHAN, YUEN LONG

SCALE 1 : 7 500 比例尺




規劃署
Planning Department

參考編號
REFERENCE No.
A/YL-LFS/596

圖 PLAN
A-1

本摘要圖於2026年2月12日擬備，
所根據的資料為於2022年4月12日
核准的分區計劃大綱圖編號 S/YL-LFS/11
EXTRACT PLAN PREPARED ON 12.2.2026
BASED ON OUTLINE ZONING PLAN No.
S/YL-LFS/11 APPROVED ON 12.4.2022

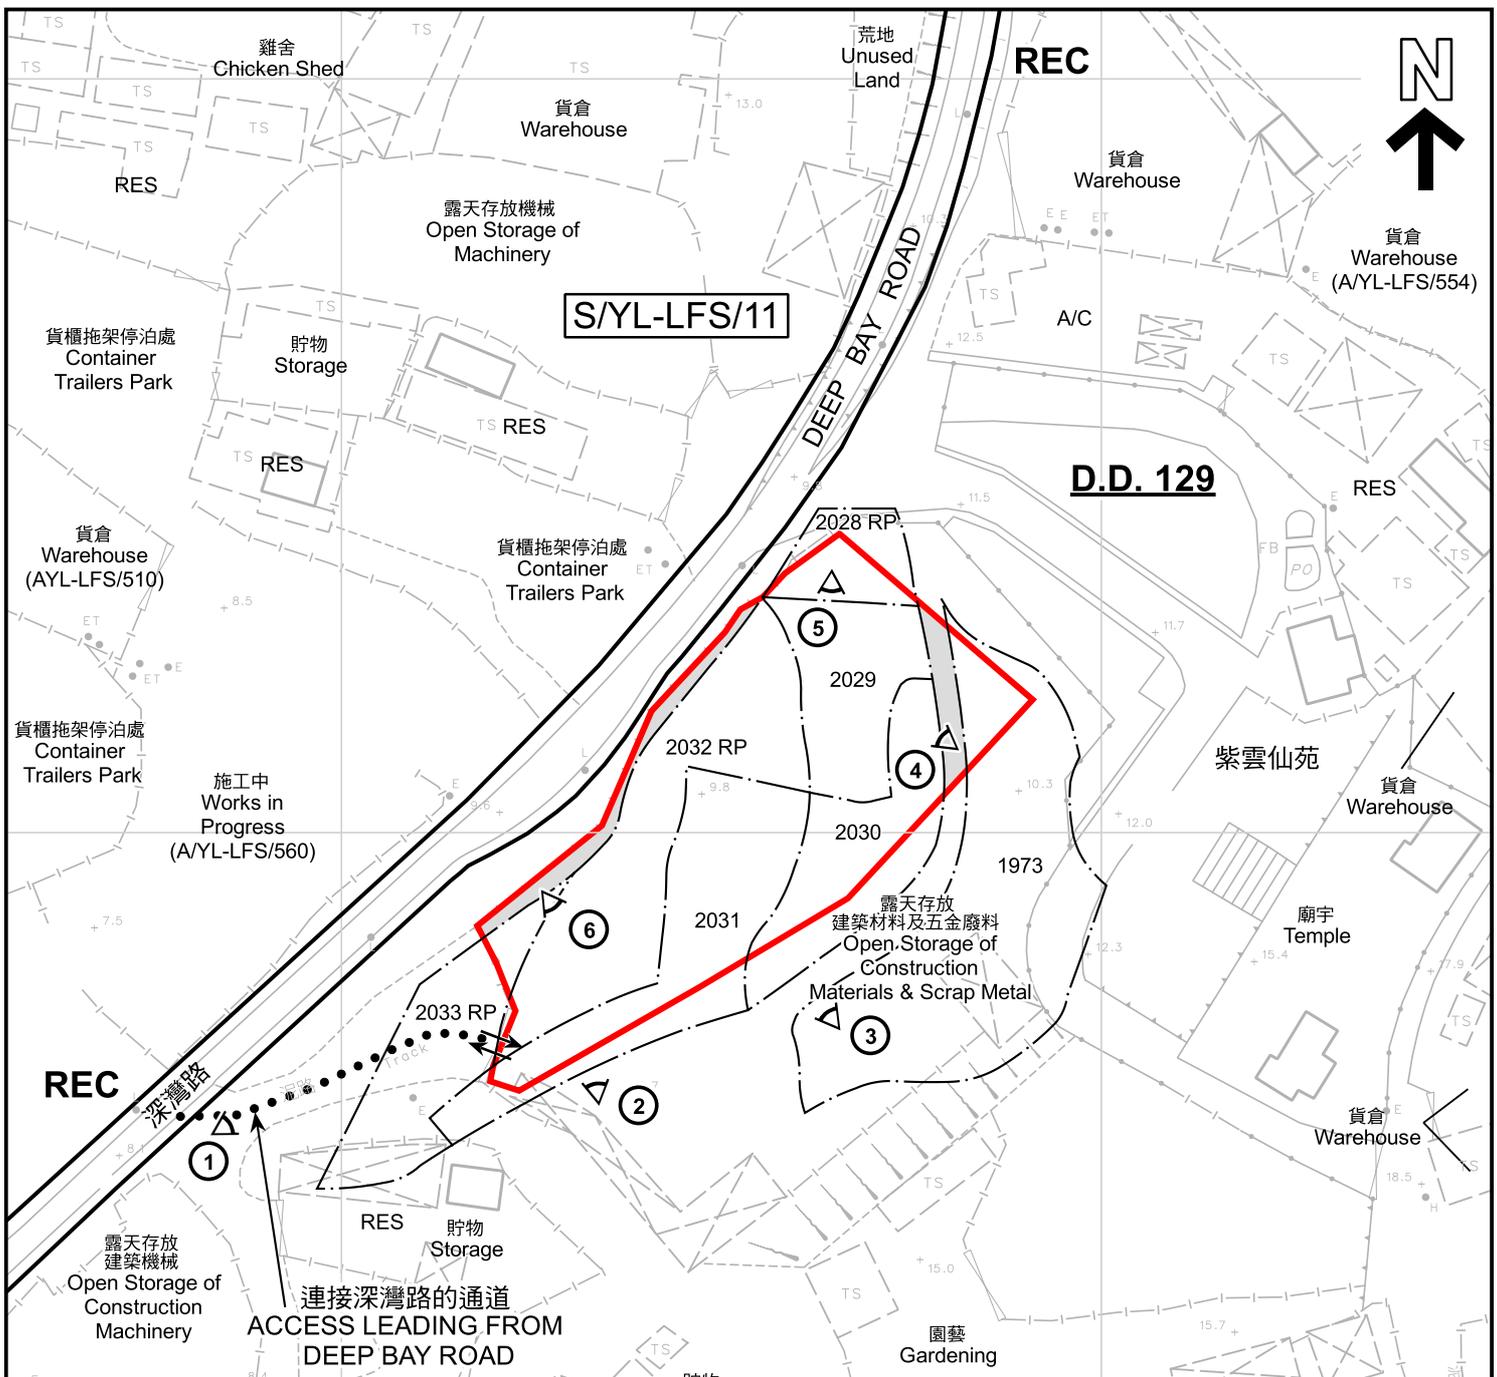

圖例 LEGEND	
	申請地點 (界線只作識別用) APPLICATION SITE (BOUNDARY FOR IDENTIFICATION PURPOSE ONLY)
	政府土地 GOVERNMENT LAND
REC	康樂 RECREATION
RES	住用構築物 RESIDENTIAL STRUCTURES
A/F	休耕農地 FALLOW AGRICULTURAL LAND
A/C	常耕農地 CULTIVATED AGRICULTURAL LAND
	實地照片的觀景點 VIEWING POINT OF SITE PHOTO
	入口/出口 INGRESS / EGRESS

註釋 Notes :
2026年1月20日勘測的土地用途
Land uses shown on this plan are in accordance with the land use survey conducted by the Planning Department on 20.1.2026

本摘要圖於2026年2月24日擬備，所根據的資料為測量圖編號 2-SW-22A
EXTRACT PLAN PREPARED ON 24.2.2026 BASED ON SURVEY SHEET No. 2-SW-22A

平面圖 SITE PLAN

臨時露天存放五金廢料(為期3年)
元朗流浮山丈量約份第129約多個地段和毗連政府土地
TEMPORARY OPEN STORAGE OF SCRAP METAL FOR A PERIOD OF 3 YEARS
VARIOUS LOTS IN D.D. 129 AND ADJOINING GOVERNMENT LAND, LAU FAU SHAN, YUEN LONG

SCALE 1: 1 000 比例尺

米 20 0 20 40 米
METRES

規劃署
Planning Department

參考編號
REFERENCE No.
A/YL-LFS/596

圖 PLAN
A-2

后海灣
(深圳灣)
DEEP BAY
(SHENZHEN WAN)



圖例 LEGEND



申請地點(界線只作識別用)
APPLICATION SITE
(BOUNDARY FOR IDENTIFICATION
PURPOSE ONLY)

本摘要圖於2023年2月12日擬備，所根據的資料為地政總署於2025年1月11日拍得的航攝照片編號 E250302C
EXTRACT PLAN PREPARED ON 12.2.2023
BASED ON AERIAL PHOTO No.
E250302C TAKEN ON 11.1.2025
BY LANDS DEPARTMENT

航攝照片 AERIAL PHOTO


臨時露天存放五金廢料(為期3年)
元朗流浮山丈量約份第129約多個地段和毗連政府土地
TEMPORARY OPEN STORAGE OF SCRAP METAL
FOR A PERIOD OF 3 YEARS
VARIOUS LOTS IN D.D. 129 AND ADJOINING GOVERNMENT LAND,
LAU FAU SHAN, YUEN LONG



規劃署
Planning Department

參考編號
REFERENCE No.
A/YL-LFS/596

圖 PLAN
A-3

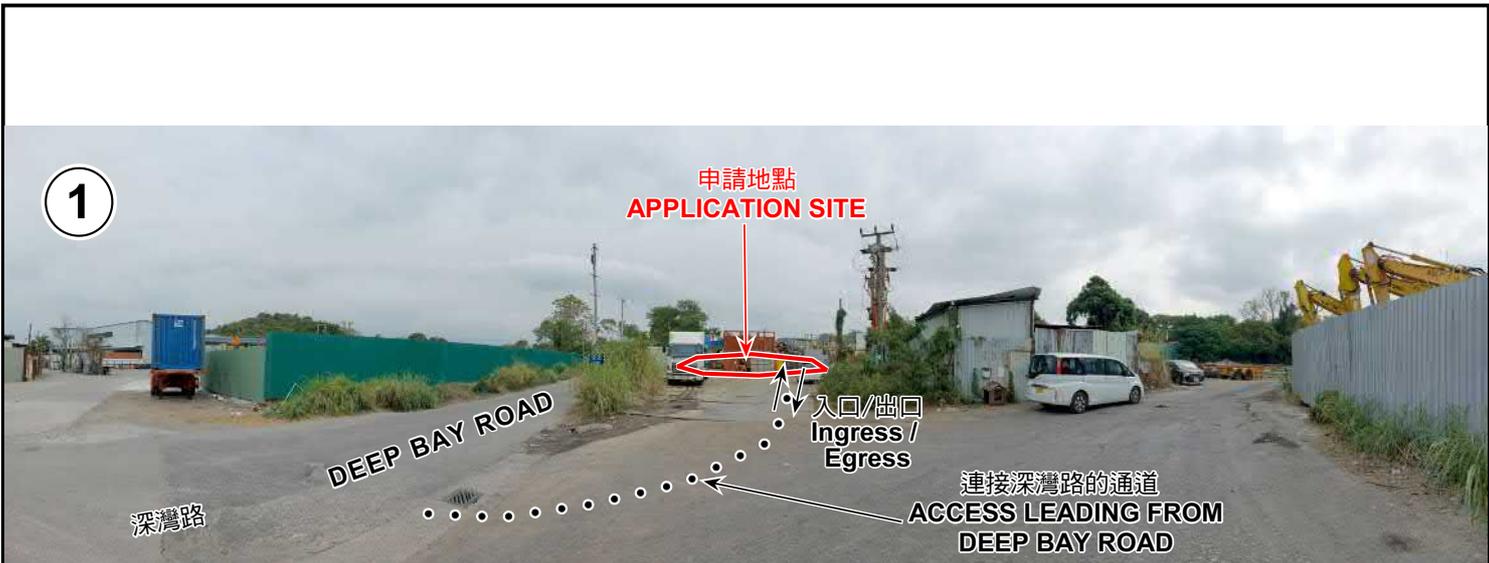

申請地點界線只作識別用 APPLICATION SITE BOUNDARY FOR IDENTIFICATION PURPOSE ONLY

實地照片 SITE PHOTOS

臨時露天存放五金廢料(為期3年)
元朗流浮山丈量約份第129約多個地段和毗連政府土地
TEMPORARY OPEN STORAGE OF SCRAP METAL
FOR A PERIOD OF 3 YEARS
VARIOUS LOTS IN D.D. 129 AND ADJOINING GOVERNMENT LAND,
LAU FAU SHAN, YUEN LONG



規劃署
Planning Department

參考編號
REFERENCE No.
A/YL-LFS/596

圖 PLAN
A-4a

本圖於2026年2月25日擬備，所根據的資料為攝於2026年1月20日的實地照片
PLAN PREPARED ON 25.2.2026
BASED ON SITE PHOTOS
TAKEN ON 20.1.2026



本圖於2026年2月12日擬備，所根據的資料為攝於2026年1月20日的實地照片
 PLAN PREPARED ON 12.2.2026
 BASED ON SITE PHOTOS
 TAKEN ON 20.1.2026

實地照片 SITE PHOTOS

臨時露天存放五金廢料(為期3年)
 元朗流浮山丈量約份第129約多個地段和毗連政府土地
 TEMPORARY OPEN STORAGE OF SCRAP METAL
 FOR A PERIOD OF 3 YEARS
 VARIOUS LOTS IN D.D. 129 AND ADJOINING GOVERNMENT LAND,
 LAU FAU SHAN, YUEN LONG

	規劃署 Planning Department
參考編號 REFERENCE No. A/YL-LFS/596	圖 PLAN A-4b