


Project Title :	Scale :	Plan No. :
Proposed Ancestral Hall	1:500	CW/1829A2RP/121/LAP
	Date :	Survey Sheet No. :
	21-06-2025	6-NW-18A & 6-NW-18C
Drawing Title :	卓弘測量服務公司 CHUO WANG SURVEY SERVICES COMPANY	
Layout Plan (D.D. 121 Lot No. 1829 S.A ss.2 RP (Part))		

(摘錄自申請人於 1. 8. 2025 呈交的申請書)
 (Extract from Applicant's
 Submission of 1.8.2025)


參考編號 REFERENCE No. AYL-TYST/1327	繪圖 DRAWING A-1
--	-------------------

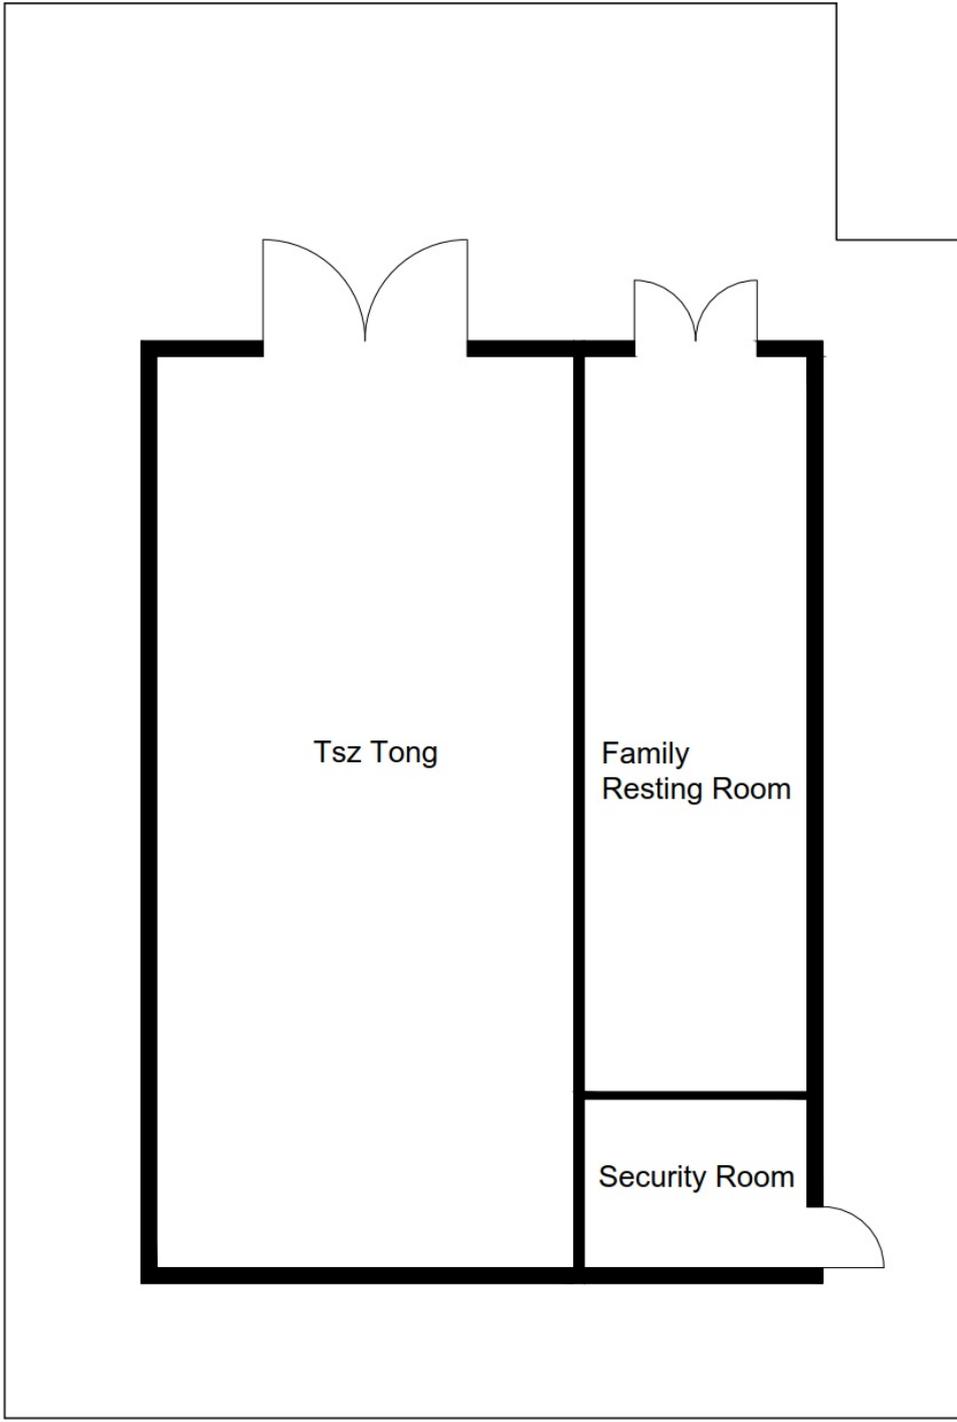

Project Title : Proposed Ancestral Hall	Scale : 1:100	Plan No. : CW/1829A2RP/121/FP
	Date : 21-06-2025	Survey Sheet No. : 6-NE-17D & 6-NE-22B
Drawing Title : Floor Plan (D.D. 113 Lot Nos. 314 RP (Part) & 331 RP)	卓 弘 測 量 服 務 公 司 CHUO WANG SURVEY SERVICES COMPANY	

(摘錄自申請人於 1.8.2025 呈交的申請書)
**(Extract from Applicant's
Submission of 1.8.2025)**

參考編號 REFERENCE No. AYL-TYST/1327	繪圖 DRAWING A-2
---	--------------------------

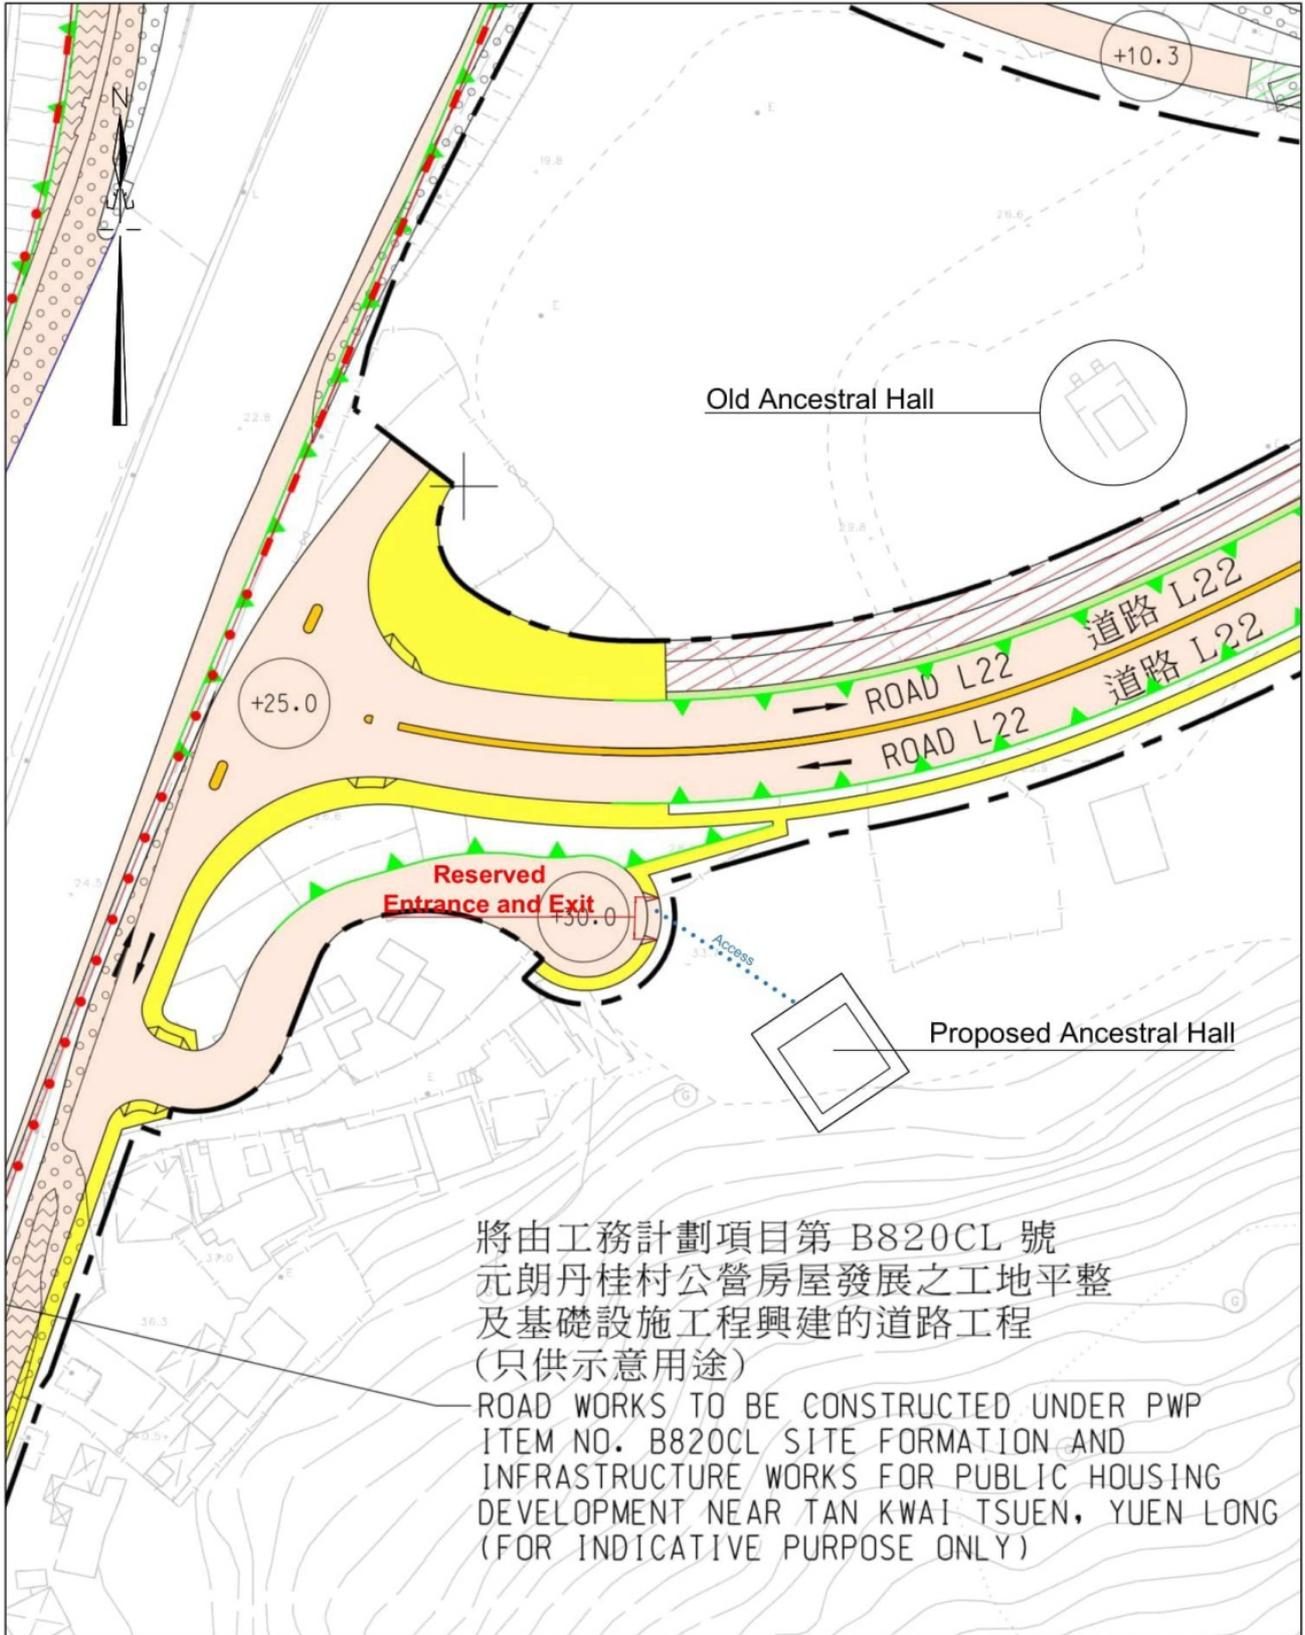

將由工務計劃項目第 B820CL 號
元朗丹桂村公營房屋發展之工地平整
及基礎設施工程興建的道路工程
(只供示意用途)

ROAD WORKS TO BE CONSTRUCTED UNDER PWP
ITEM NO. B820CL SITE FORMATION AND
INFRASTRUCTURE WORKS FOR PUBLIC HOUSING
DEVELOPMENT NEAR TAN KWAI TSUEN, YUEN LONG
(FOR INDICATIVE PURPOSE ONLY)

Project Title :

Proposed Ancestral Hall

Scale :

1:1000

Plan No. :

CW/1829A2RP/121/RE

Date :

26-12-2025

Survey Sheet No. :

6-NW-18A & 6-NW-18C


Drawing Title :

Reserved Entrance and Exit (D.D. 121 Lot No. 1829 S.A ss.2 RP (Part))

卓弘測量服務公司
CHUO WANG SURVEY SERVICES COMPANY

(摘錄自申請人於 15.1.2026 呈交的進一步資料)
(Extract from Applicant's Further
Information Submitted on 15.1.2026)

參考編號 REFERENCE No. AYL-TYST/1327	繪圖 DRAWING A-3
--	-------------------

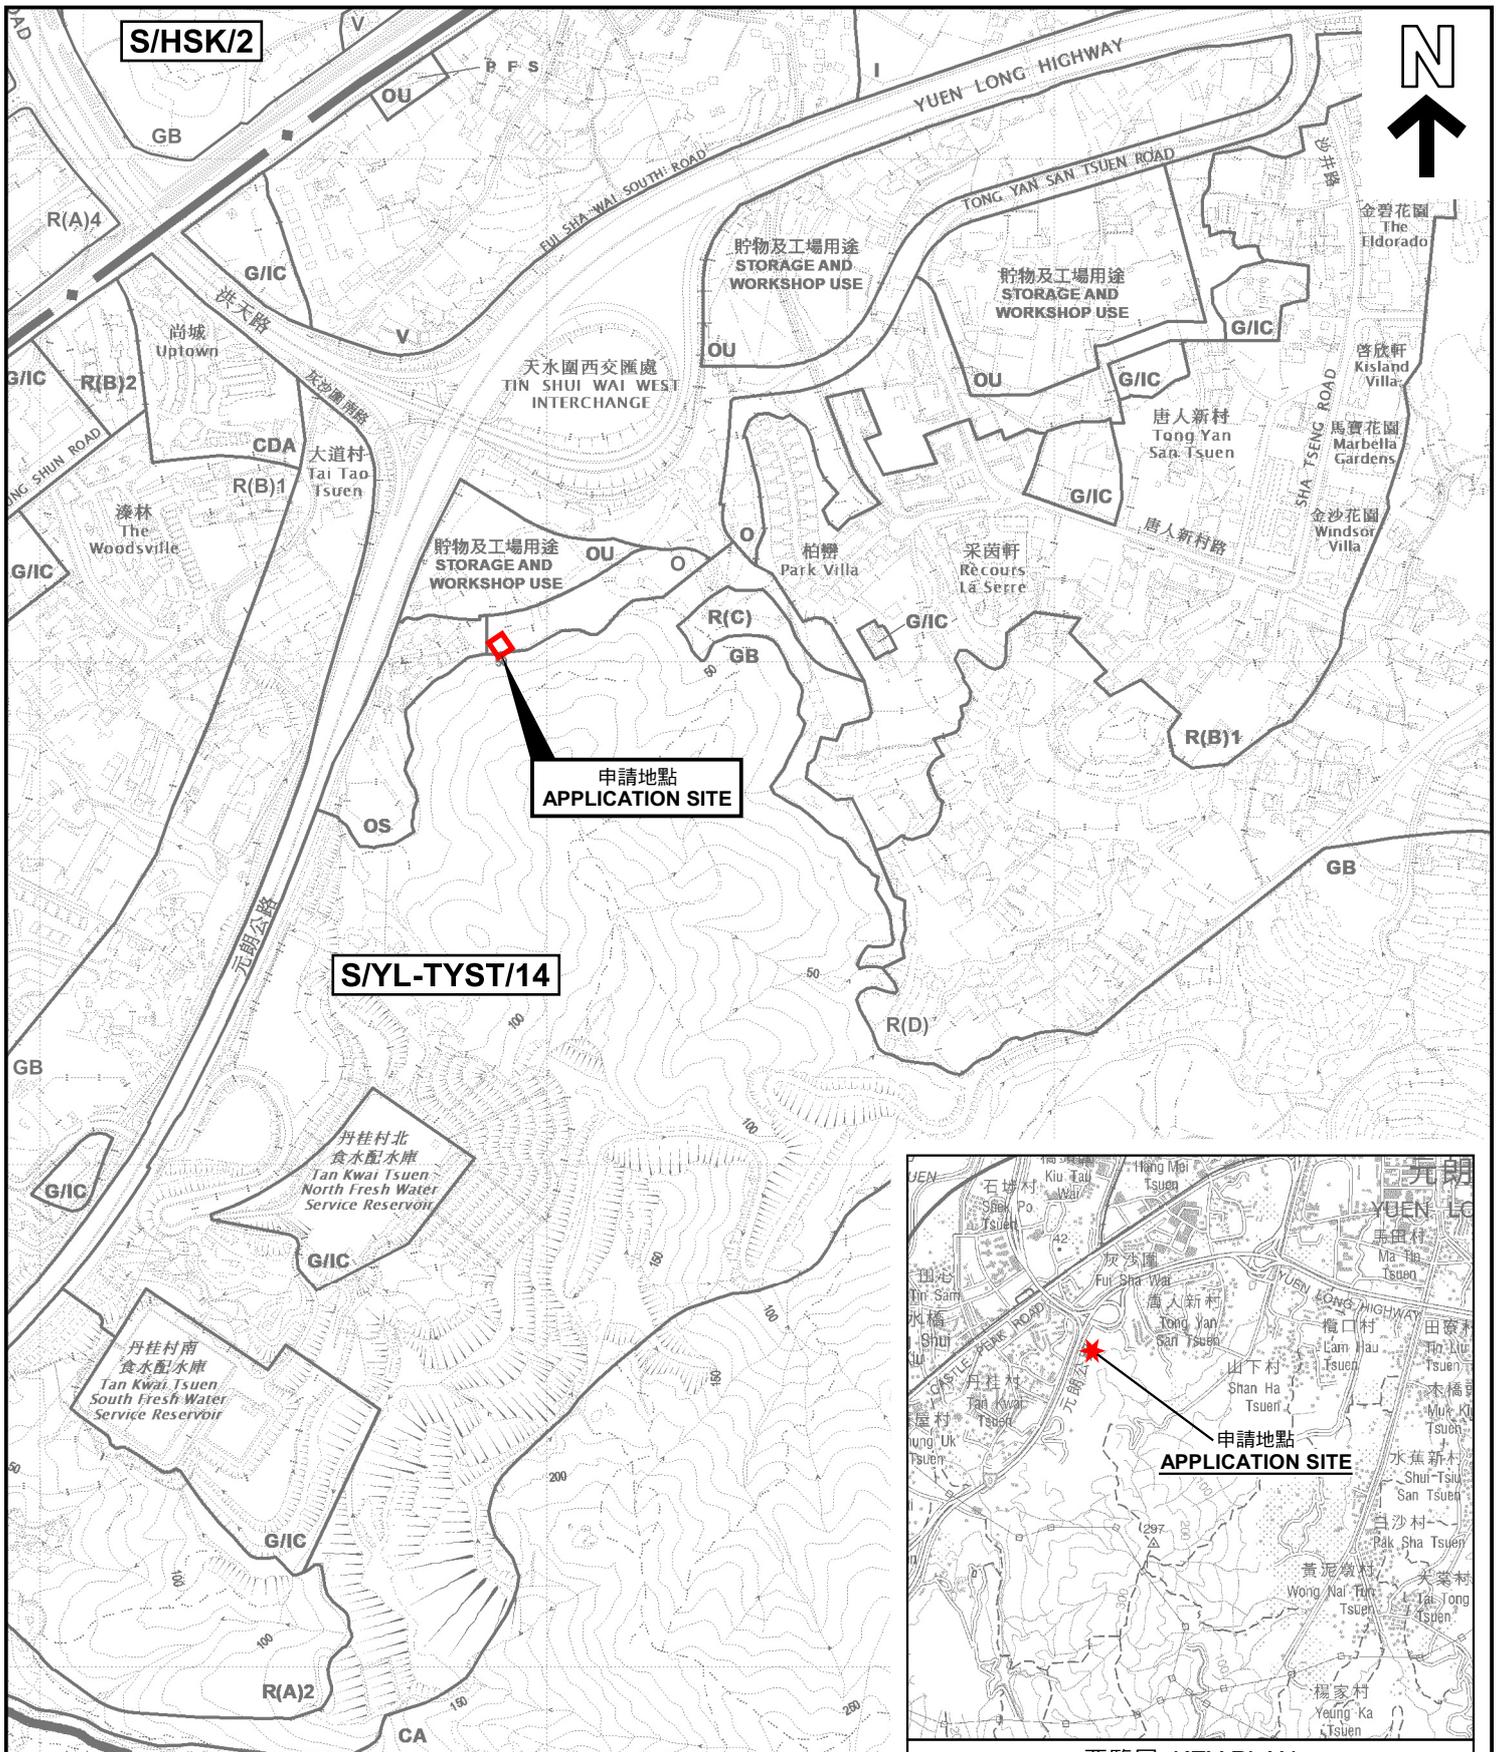

申請地點
APPLICATION SITE

S/YL-TYST/14



申請地點
APPLICATION SITE

覽圖 KEY PLAN

SCALE 1 : 50 000 比例尺


申請地點界線只作識別用
APPLICATION SITE BOUNDARY
FOR IDENTIFICATION PURPOSE ONLY

位置圖 LOCATION PLAN

本摘要圖於2025年12月16日擬備，
所根據的資料為於2021年8月10日
核准的分區計劃大綱圖編號 S/YL-TYST/14
EXTRACT PLAN PREPARED ON 16.12.2025
BASED ON OUTLINE ZONING PLAN No.
S/YL-TYST/14 APPROVED ON 10.8.2021

擬議宗教機構(祠堂)及相關填土工程
元朗洪水橋丈量約份第121約地段第1829號A分段第2小分段餘段(部分)
PROPOSED RELIGIOUS INSTITUTION (ANCESTRAL HALL) AND
ASSOCIATED FILLING OF LAND
LOT 1829 S.A ss.2 RP (PART) IN D.D. 121, HUNG SHUI KIU, YUEN LONG


SCALE 1 : 7 500 比例尺

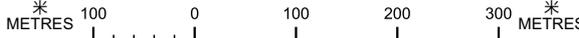

規畫署
Planning Department

參考編號
REFERENCE No.
A/YL-TYST/1327

圖 PLAN
A-1

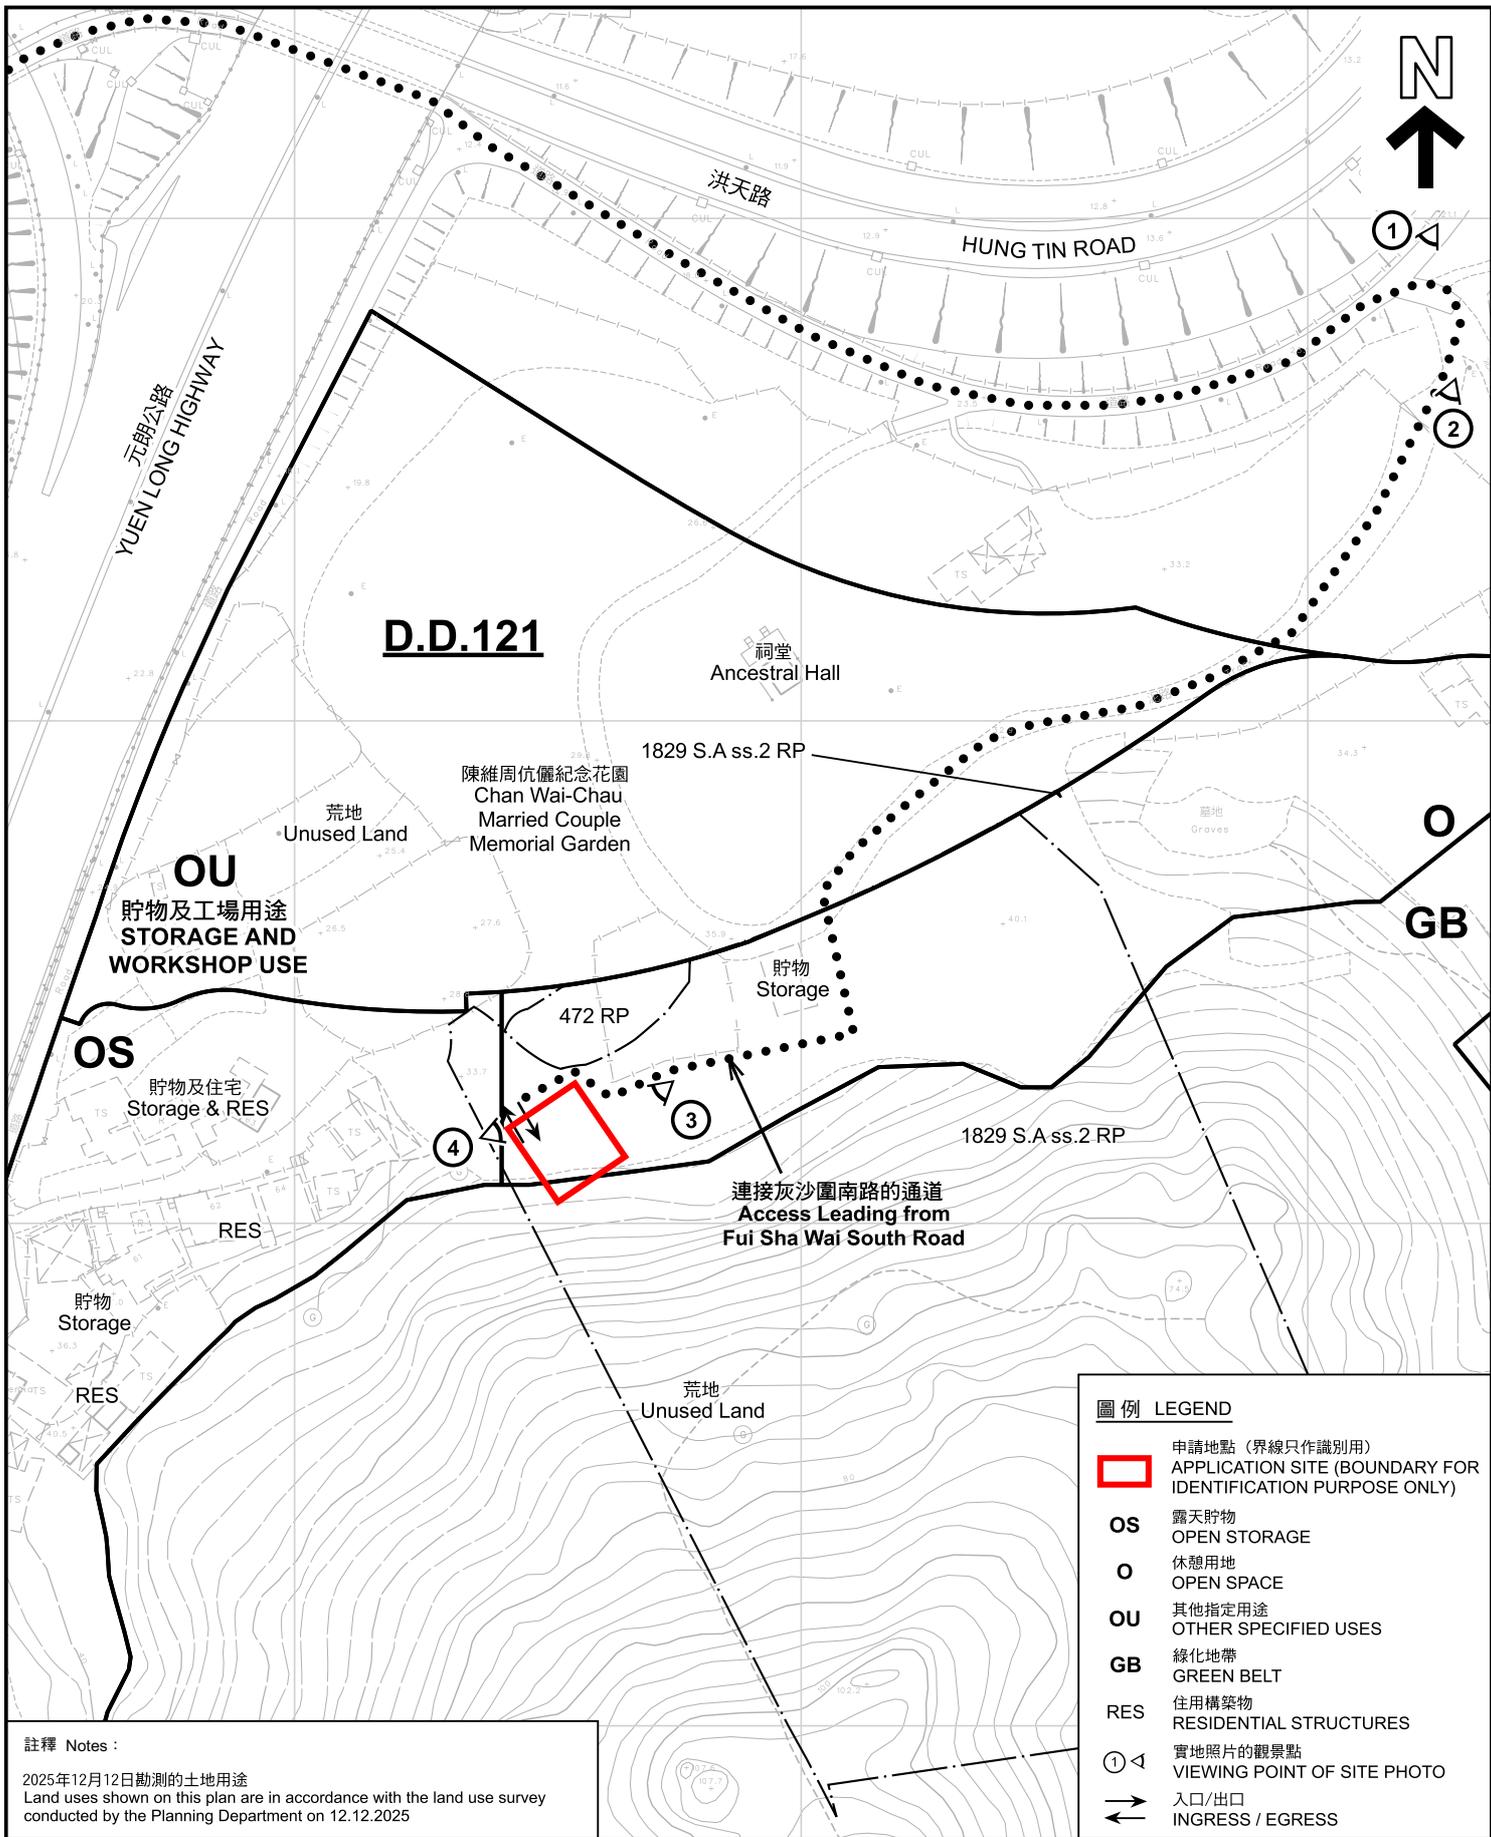

圖例 LEGEND	
	申請地點 (界線只作識別用) APPLICATION SITE (BOUNDARY FOR IDENTIFICATION PURPOSE ONLY)
OS	露天貯物 OPEN STORAGE
O	休憩用地 OPEN SPACE
OU	其他指定用途 OTHER SPECIFIED USES
GB	綠化地帶 GREEN BELT
RES	住用構築物 RESIDENTIAL STRUCTURES
① ◁	實地照片的觀景點 VIEWING POINT OF SITE PHOTO
↔	入口/出口 INGRESS / EGRESS

註釋 Notes :
 2025年12月12日勘测的土地用途
 Land uses shown on this plan are in accordance with the land use survey conducted by the Planning Department on 12.12.2025

本摘要圖於2026年2月25日擬備，所根據的資料為測量圖編號 6-NW-13C 和 6-NW-18A
 EXTRACT PLAN PREPARED ON 25.2.2026
 BASED ON SURVEY SHEETS No. 6-NW-13C and 6-NW-18A

平面圖 SITE PLAN


擬議宗教機構(祠堂)及相關填土工程
 元朗洪水橋丈量約份第121約地段第1829號A分段第2小分段餘段(部分)
 PROPOSED RELIGIOUS INSTITUTION (ANCESTRAL HALL) AND ASSOCIATED FILLING OF LAND
 LOT 1829 S.A ss.2 RP (PART) IN D.D. 121, HUNG SHUI KIU, YUEN LONG

SCALE 1:1 500 比例尺

米 METRES 25 0 25 50 米 METRES

規畫署
 Planning Department

參考編號 REFERENCE No. A/YL-TYST/1327	圖 PLAN A-2
--	----------------------

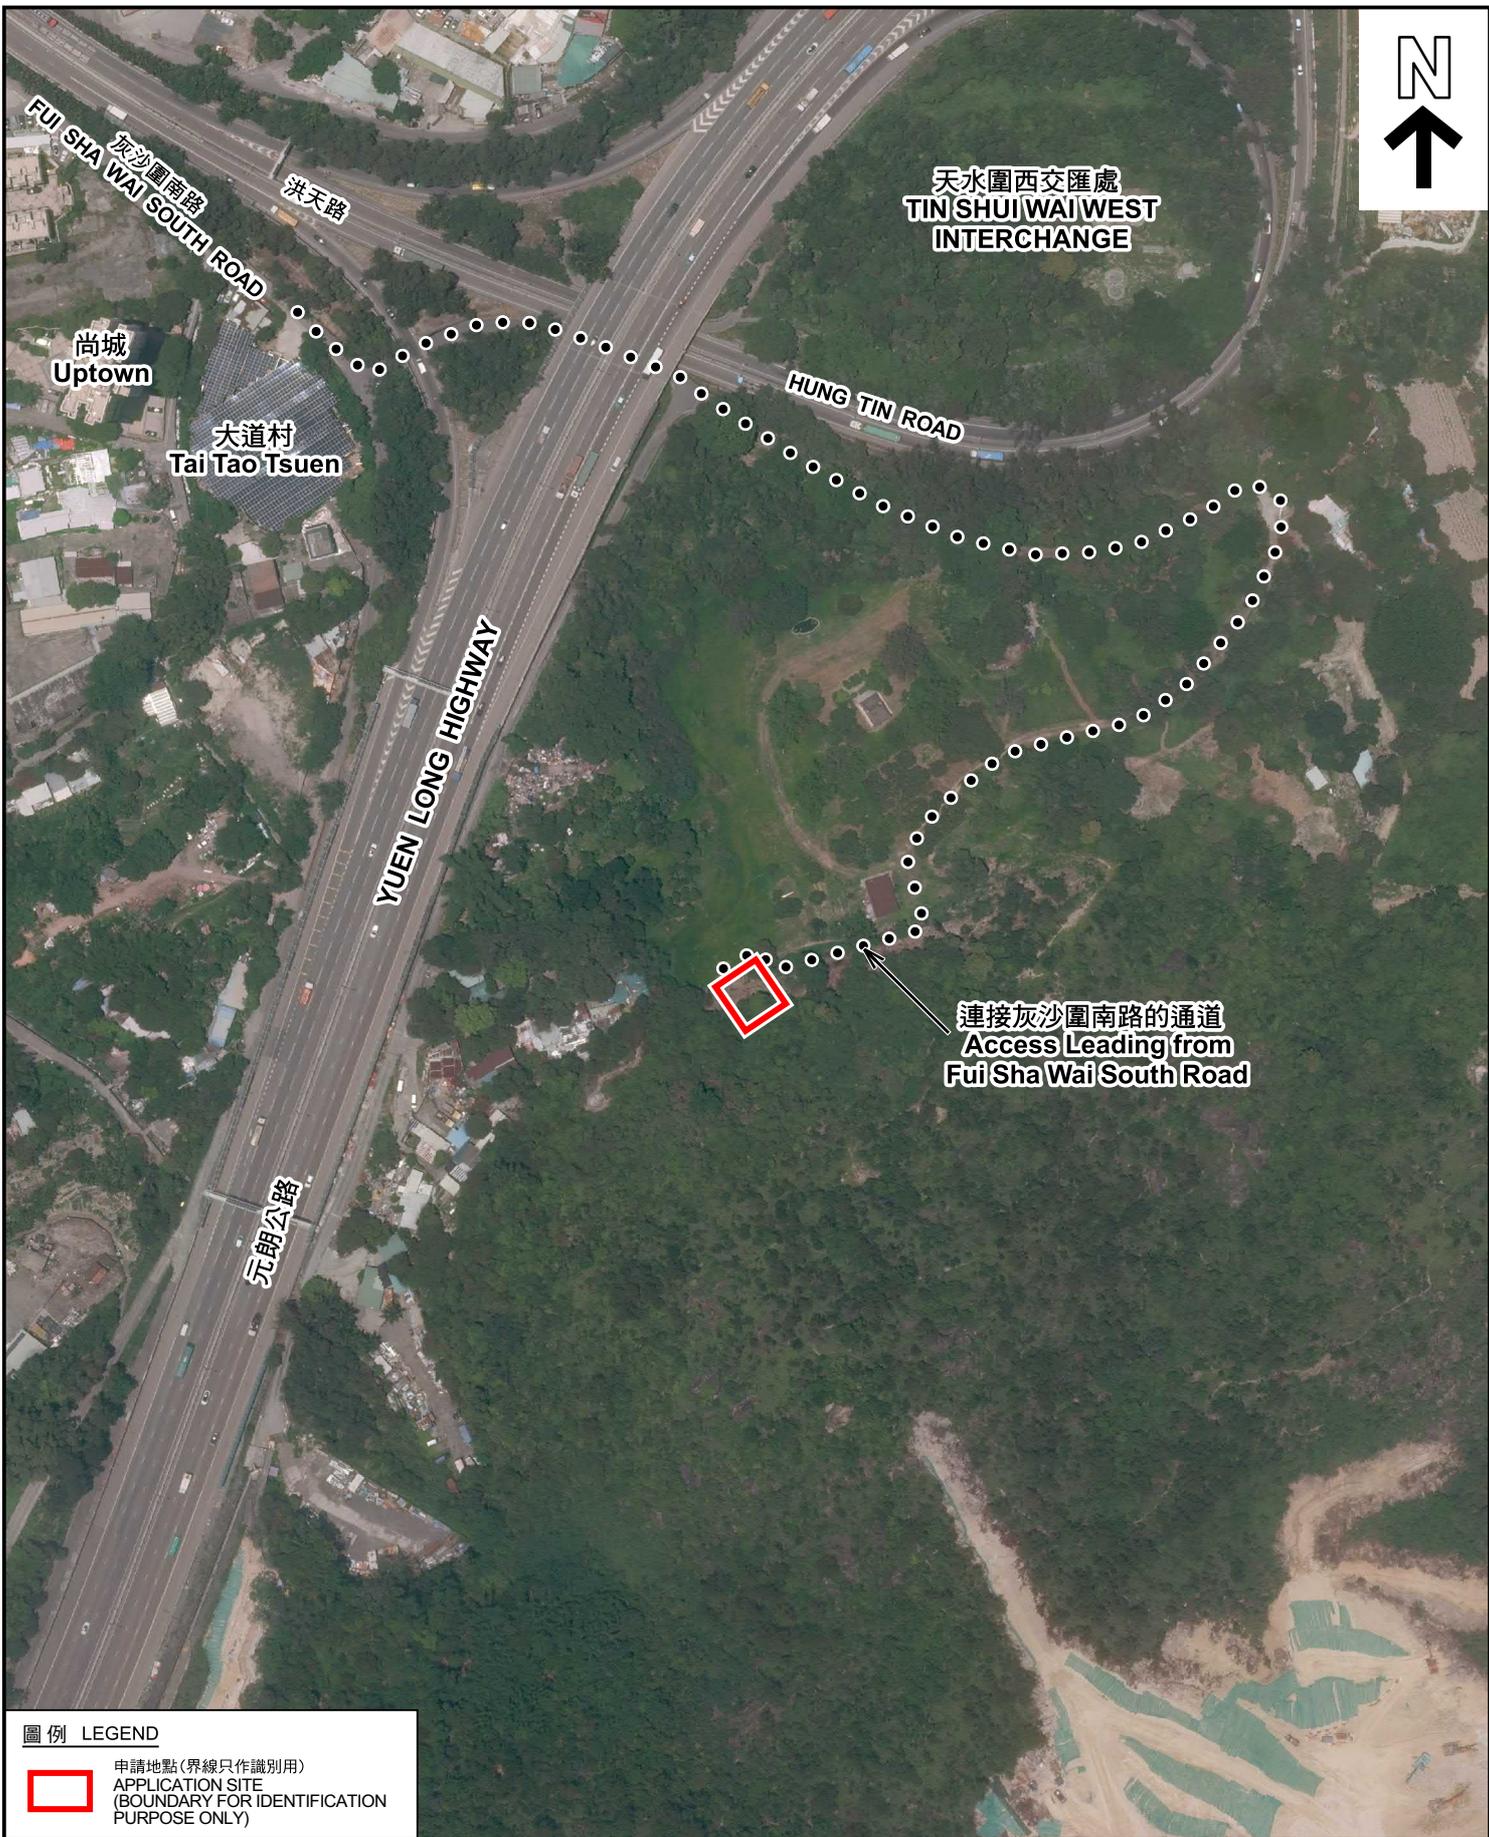

圖例 LEGEND



申請地點(界線只作識別用)
APPLICATION SITE
(BOUNDARY FOR IDENTIFICATION
PURPOSE ONLY)

本摘要圖於2026年2月25日擬備，所根據的資料為地政總署於2025年6月9日拍得的航攝照片編號 E257667C
EXTRACT PLAN PREPARED ON 25.2.2026
BASED ON AERIAL PHOTO No.
E257667C TAKEN ON 9.6.2025 BY
LANDS DEPARTMENT

航攝照片 AERIAL PHOTO

擬議宗教機構(祠堂)及相關填土工程
元朗洪水橋丈量約份第121約地段第1829號A分段第2小分段餘段(部分)
PROPOSED RELIGIOUS INSTITUTION (ANCESTRAL HALL) AND
ASSOCIATED FILLING OF LAND
LOT 1829 S.A ss.2 RP (PART) IN D.D. 121, HUNG SHUI KIU, YUEN LONG



規劃署
Planning Department

參考編號
REFERENCE No.
AYL-TYST/1327

圖 PLAN
A-3



1

連接灰沙圍南路的通道
Access Leading from
Fui Sha Wai South Road



2

連接灰沙圍南路的通道
Access Leading from
Fui Sha Wai South Road

實地照片 SITE PHOTOS

本圖於2025年12月16日擬備，所根據的資料為攝於2025年12月12日的實地照片
PLAN PREPARED ON 16.12.2025
BASED ON SITE PHOTOS
TAKEN ON 12.12.2025


擬議宗教機構(祠堂)及相關填土工程
元朗洪水橋丈量約份第121約地段第1829號A分段第2小分段餘段(部分)
PROPOSED RELIGIOUS INSTITUTION (ANCESTRAL HALL) AND
ASSOCIATED FILLING OF LAND
LOT 1829 S.A ss.2 RP (PART) IN D.D. 121, HUNG SHUI KIU, YUEN LONG



規劃署
Planning Department

參考編號
REFERENCE No.
A/YL-TYST/1327

圖 PLAN
A-4a

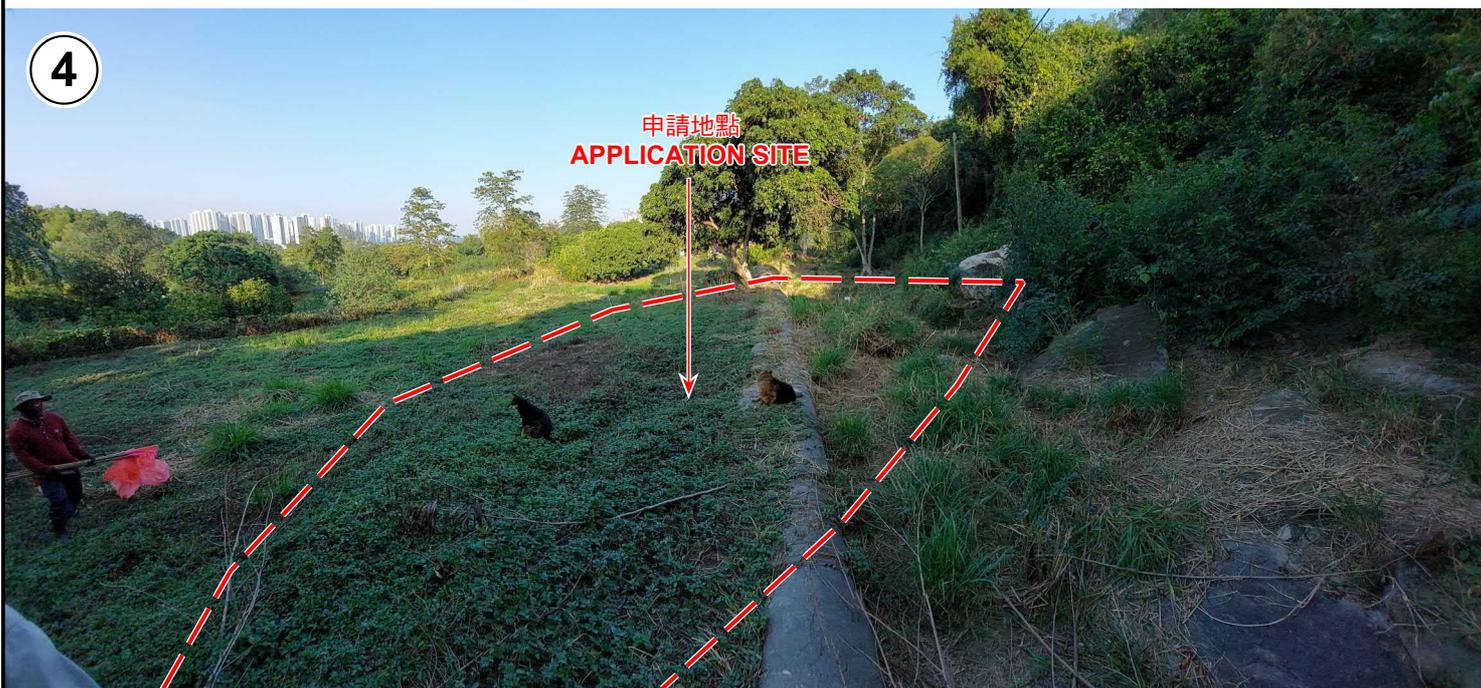

申請地點界線只作識別用 APPLICATION SITE BOUNDARY FOR IDENTIFICATION PURPOSE ONLY

實地照片 SITE PHOTOS

擬議宗教機構(祠堂)及相關填土工程
元朗洪水橋丈量約份第121約地段第1829號A分段第2小分段餘段(部分)
PROPOSED RELIGIOUS INSTITUTION (ANCESTRAL HALL) AND
ASSOCIATED FILLING OF LAND
LOT 1829 S.A ss.2 RP (PART) IN D.D. 121, HUNG SHUI KIU, YUEN LONG



規劃署
Planning Department

參考編號
REFERENCE No.
A/YL-TYST/1327

圖 PLAN
A-4b

本圖於2025年12月17日擬備，所根據的資料為攝於2025年12月12日的實地照片
PLAN PREPARED ON 17.12.2025
BASED ON SITE PHOTOS
TAKEN ON 12.12.2025