

Extracted from Approved Hung Shui Kiu and Ha Tsuen Outline Zoning Plan no. S/HSK/2


1:1000	Location Plan	Goldrich Planners & Surveyors Ltd.
July 2025	Lots 147, 148 S.AA-AF, 148 S.P-S.Z, 148 RP and 150(part) in DD.127 Yuen Long, N.T.	Plan 1 (P 25038)

(摘錄自申請人於 3.2.2026 呈交的申請書)
(Extract from Applicant's
Submission of 3.2.2026)

參考編號
REFERENCE No.
A/HSK/597

繪圖 DRAWING
A-1

Application Site

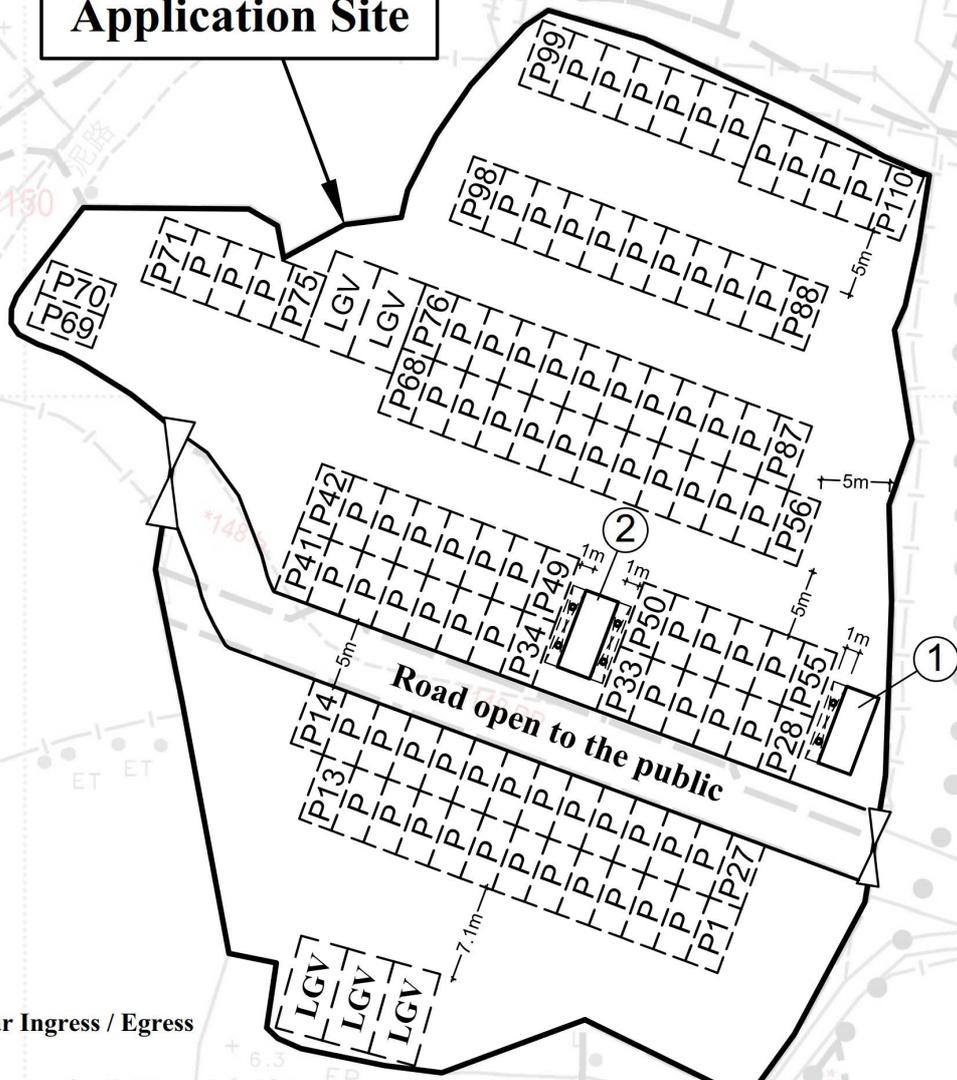

Legend

-  Vehicular Ingress / Egress
-  Parking space for light goods vehicles (7m (L) x 3.5m (W))
-  Parking space for private cars (5m (L) x 2.5m (W))
-  Charging Pole for Electric Vehicle



Site Area(about): 3,571m²

No.	Uses	Covered Area (about)	Floor Area (about)	Storeys	Height
1	Meter room with Canopy	21 m ²	21 m ²	1	3m
2	G/F: Meter room with Canopy	27 m ²	27 m ²	2	6m
	1/F: Ancillary office		15 m ²		
Total		48 m ²	63 m ²		

1:500	Layout Plan	Goldrich Planners & Surveyors Ltd.
March 2026	Lots 147, 148 S.AA-AF, 148 S.P-S.Z, 148 RP and 150(part)in DD.127 Yuen Long, N.T.	Plan 3a (P 25038)

(摘錄自申請人於 3.3.2026 呈交的進一步資料)
(Extract from Applicant's Further Information Submitted on 3.3.2026)


參考編號 REFERENCE No. A/HSK/597	繪圖 DRAWING A-2
------------------------------------	-------------------

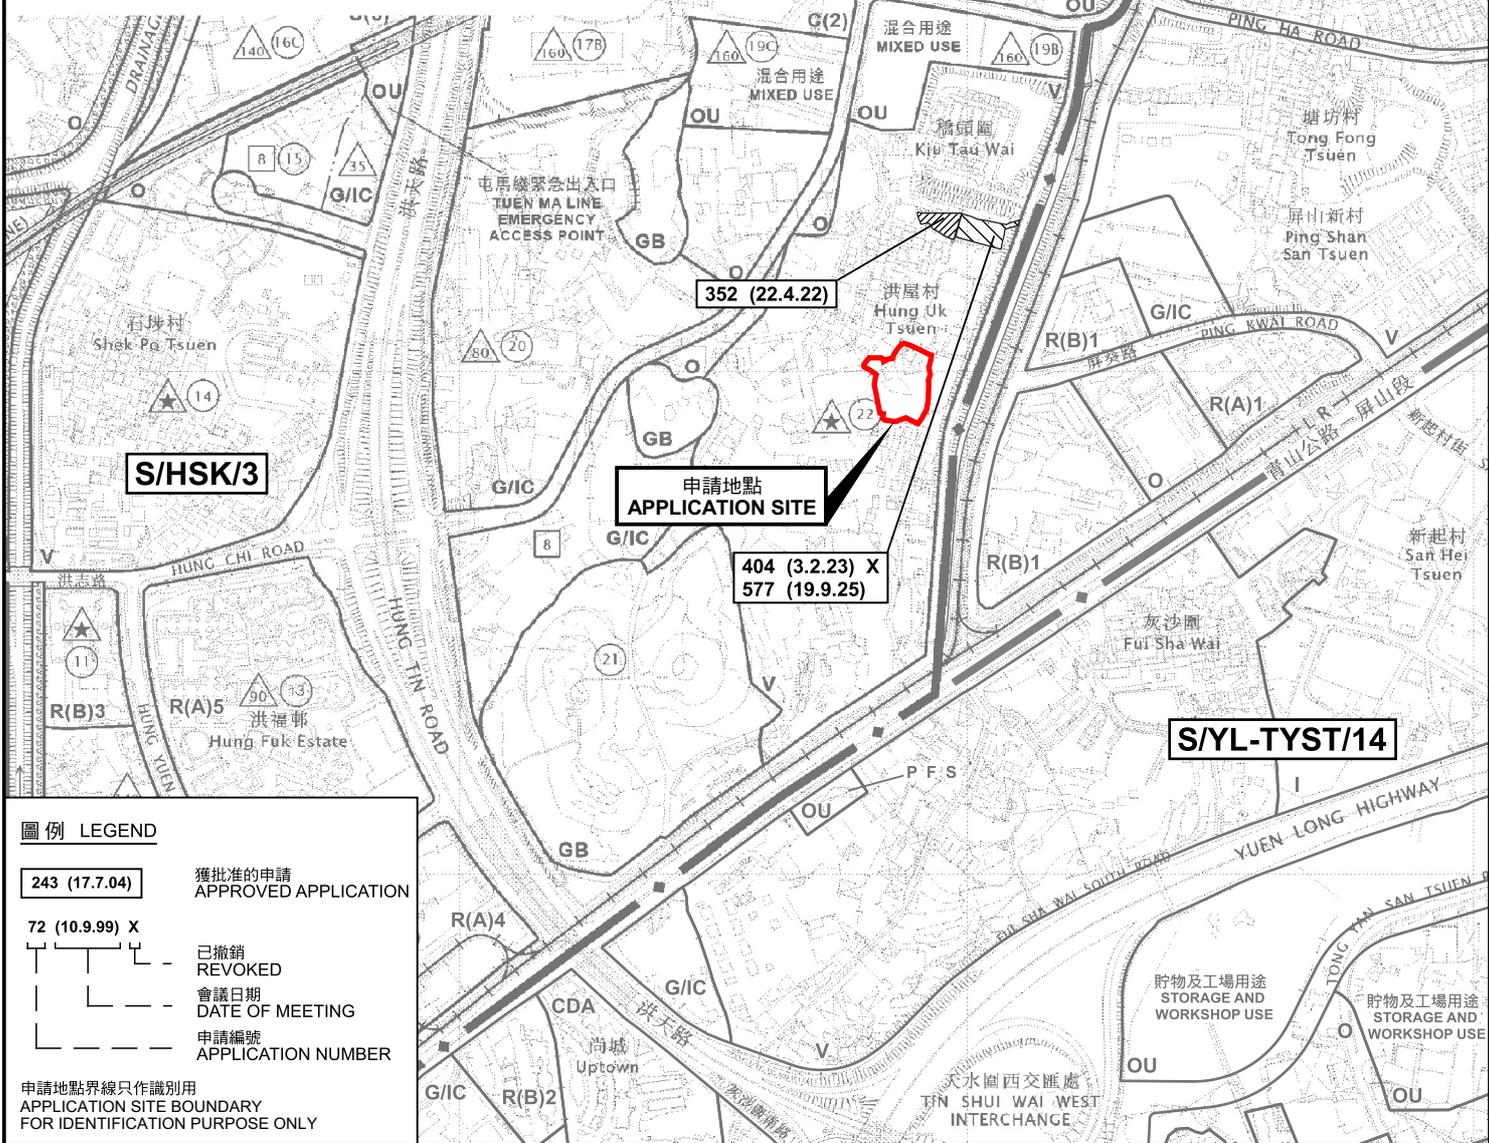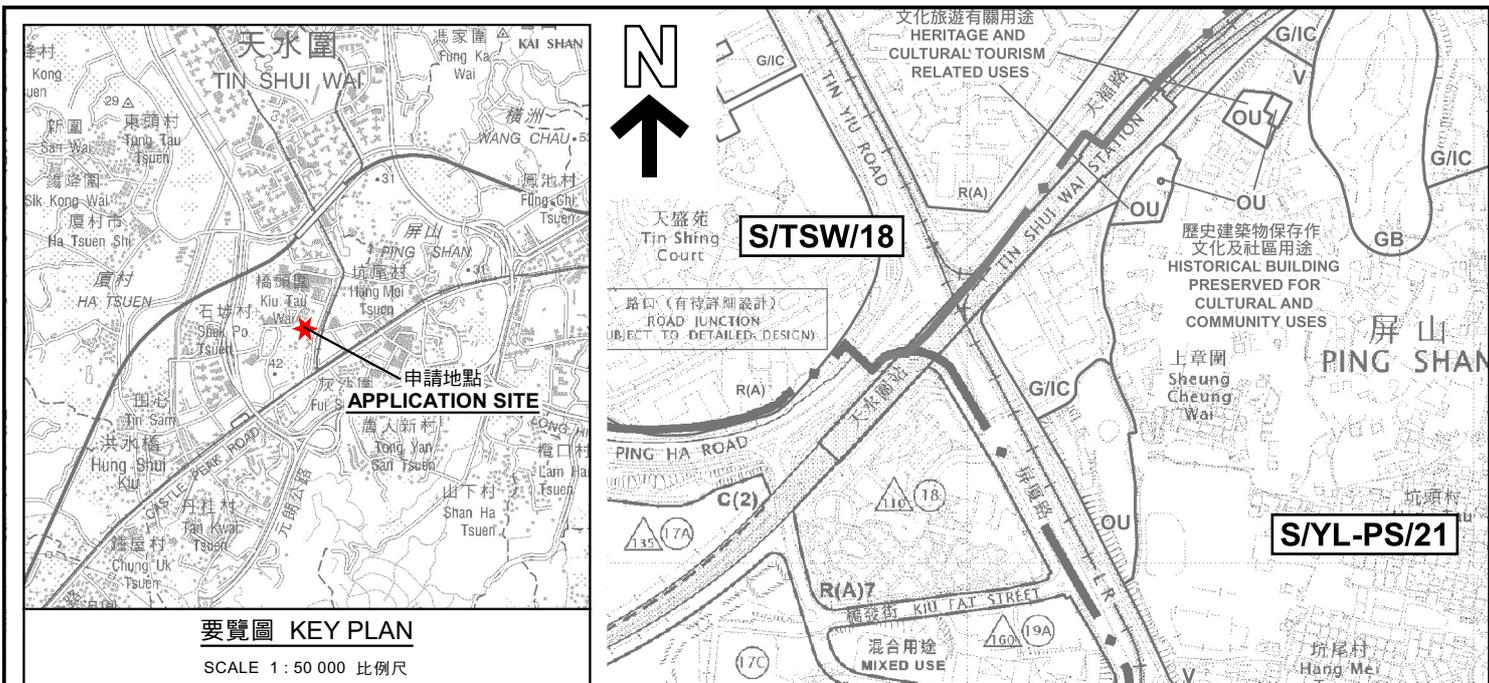

 **規劃署**
Planning Department

參考編號 REFERENCE No.
A/HSK/597

圖 PLAN
A-1

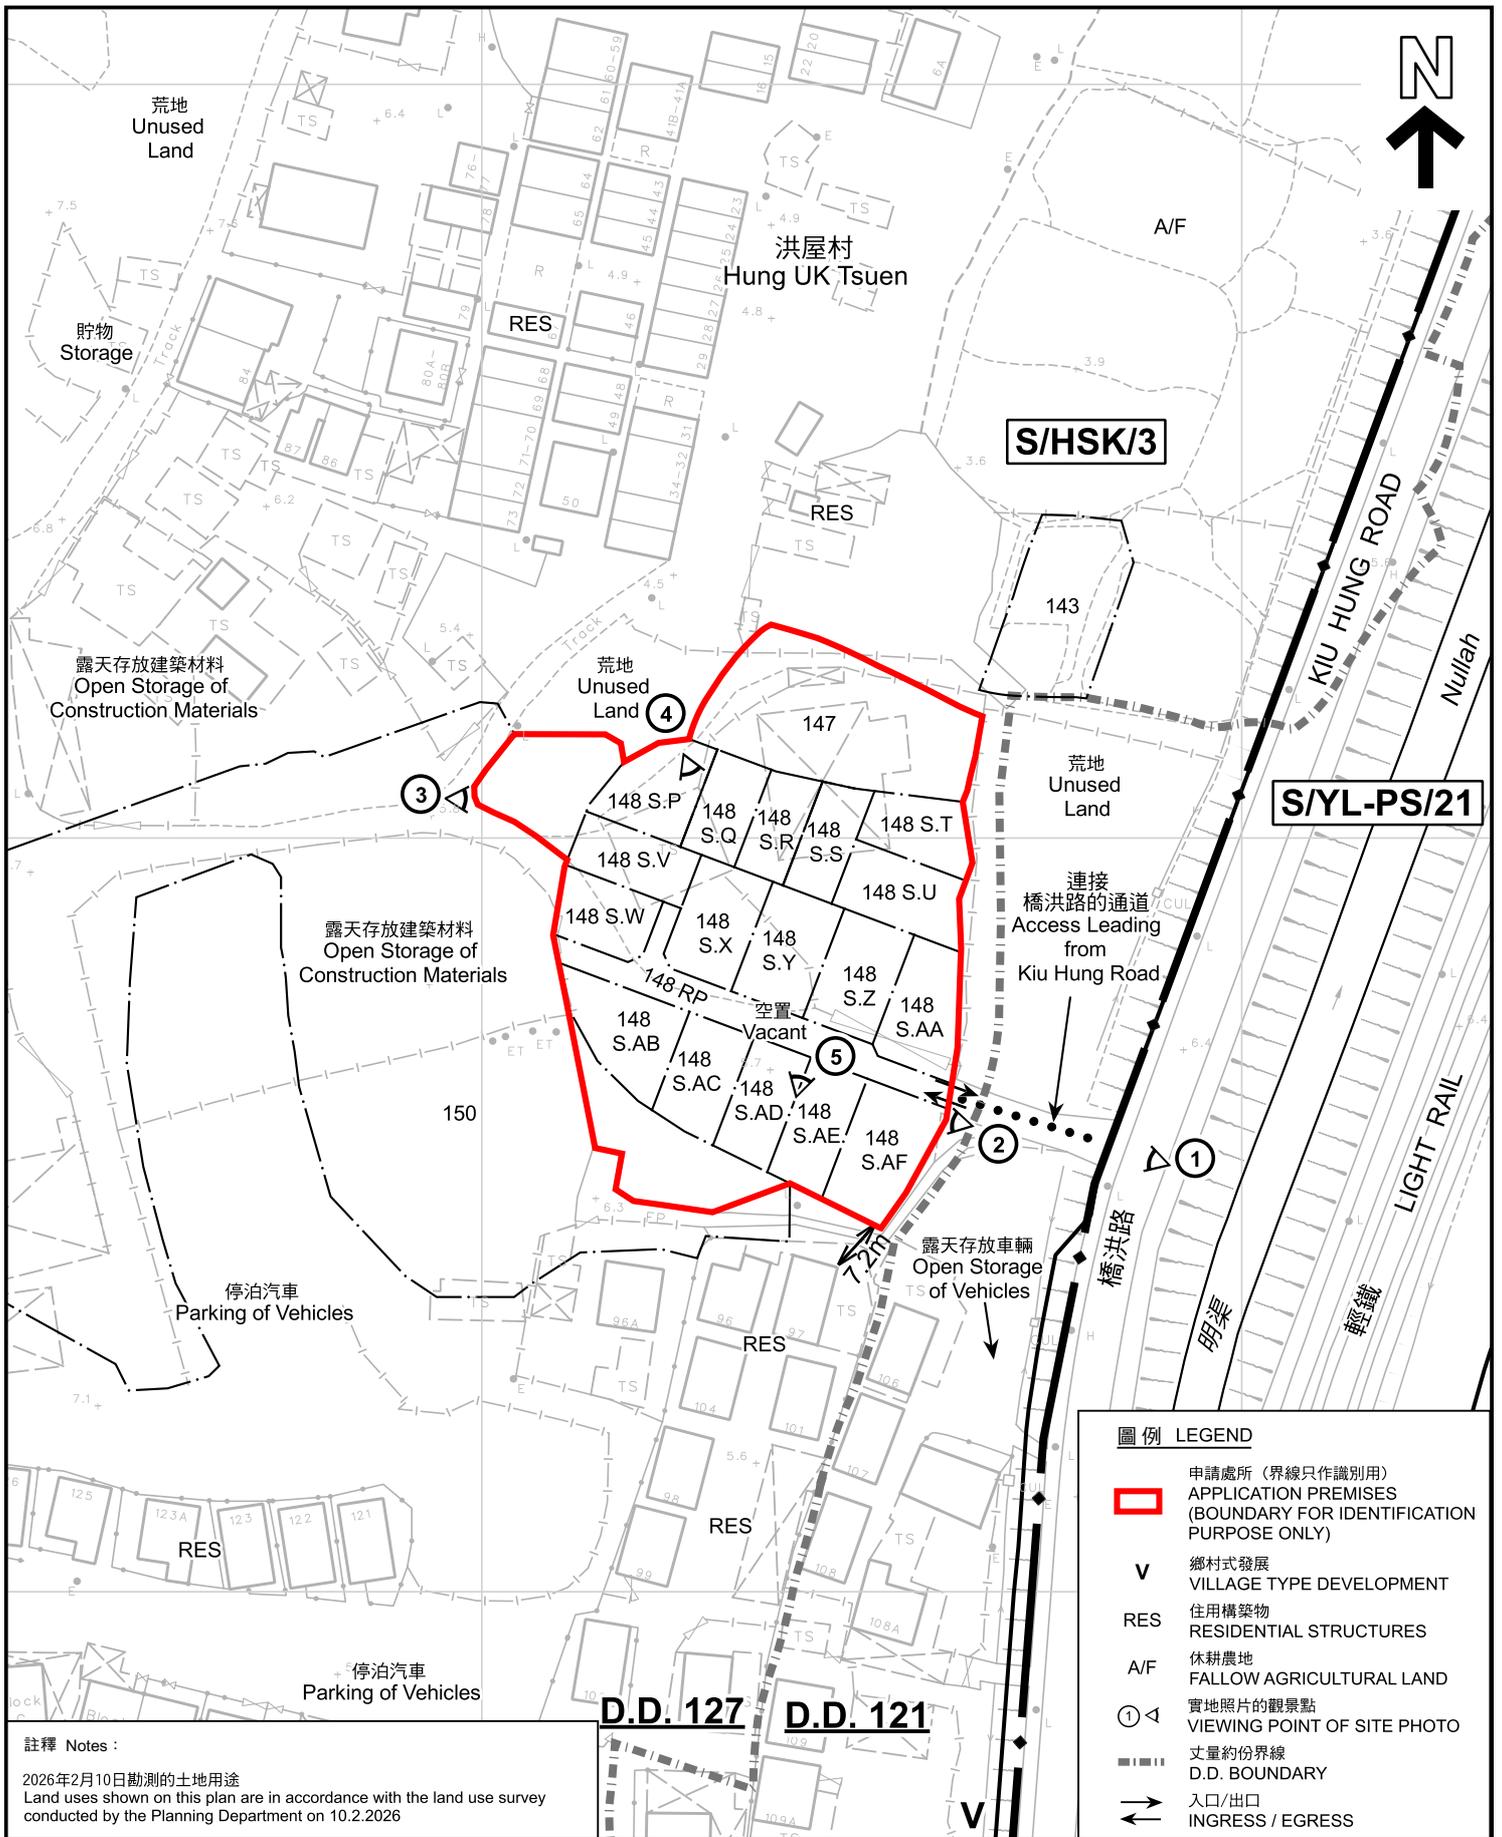

註釋 Notes :


2026年2月10日勘測的土地用途
Land uses shown on this plan are in accordance with the land use survey conducted by the Planning Department on 10.2.2026

平面圖 SITE PLAN

擬議臨時公眾停車場(貨櫃車除外)連附屬電動車充電設施, 以及進行相關的填土工程(為期5年)
元朗丈量約份第127約內多個地段

PROPOSED TEMPORARY PUBLIC VEHICLE PARK (EXCLUDING CONTAINER VEHICLES) WITH ANCILLARY ELECTRIC VEHICLE CHARGING FACILITIES AND ASSOCIATED FILLING OF LAND FOR A PERIOD OF 5 YEARS VARIOUS LOTS IN D.D. 127, YUEN LONG

本摘要圖於2026年3月20日擬備, 所根據的資料為測量圖編號 6-NW-13A
EXTRACT PLAN PREPARED ON 20.3.2026 BASED ON SURVEY SHEET No. 6-NW-13A

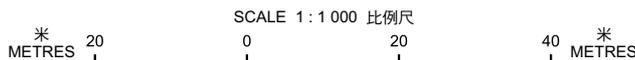

圖例 LEGEND


- 申請處所 (界線只作識別用)
APPLICATION PREMISES (BOUNDARY FOR IDENTIFICATION PURPOSE ONLY)
- V** 鄉村式發展
VILLAGE TYPE DEVELOPMENT
- RES** 住用構築物
RESIDENTIAL STRUCTURES
- A/F** 休耕農地
FALLOW AGRICULTURAL LAND
- ① 實地照片的觀景點
VIEWING POINT OF SITE PHOTO
- 丈量約份界線
D.D. BOUNDARY
- ↔ 入口/出口
INGRESS / EGRESS



規劃署
Planning Department

參考編號
REFERENCE No.
A/HSK/597

圖 PLAN
A-2

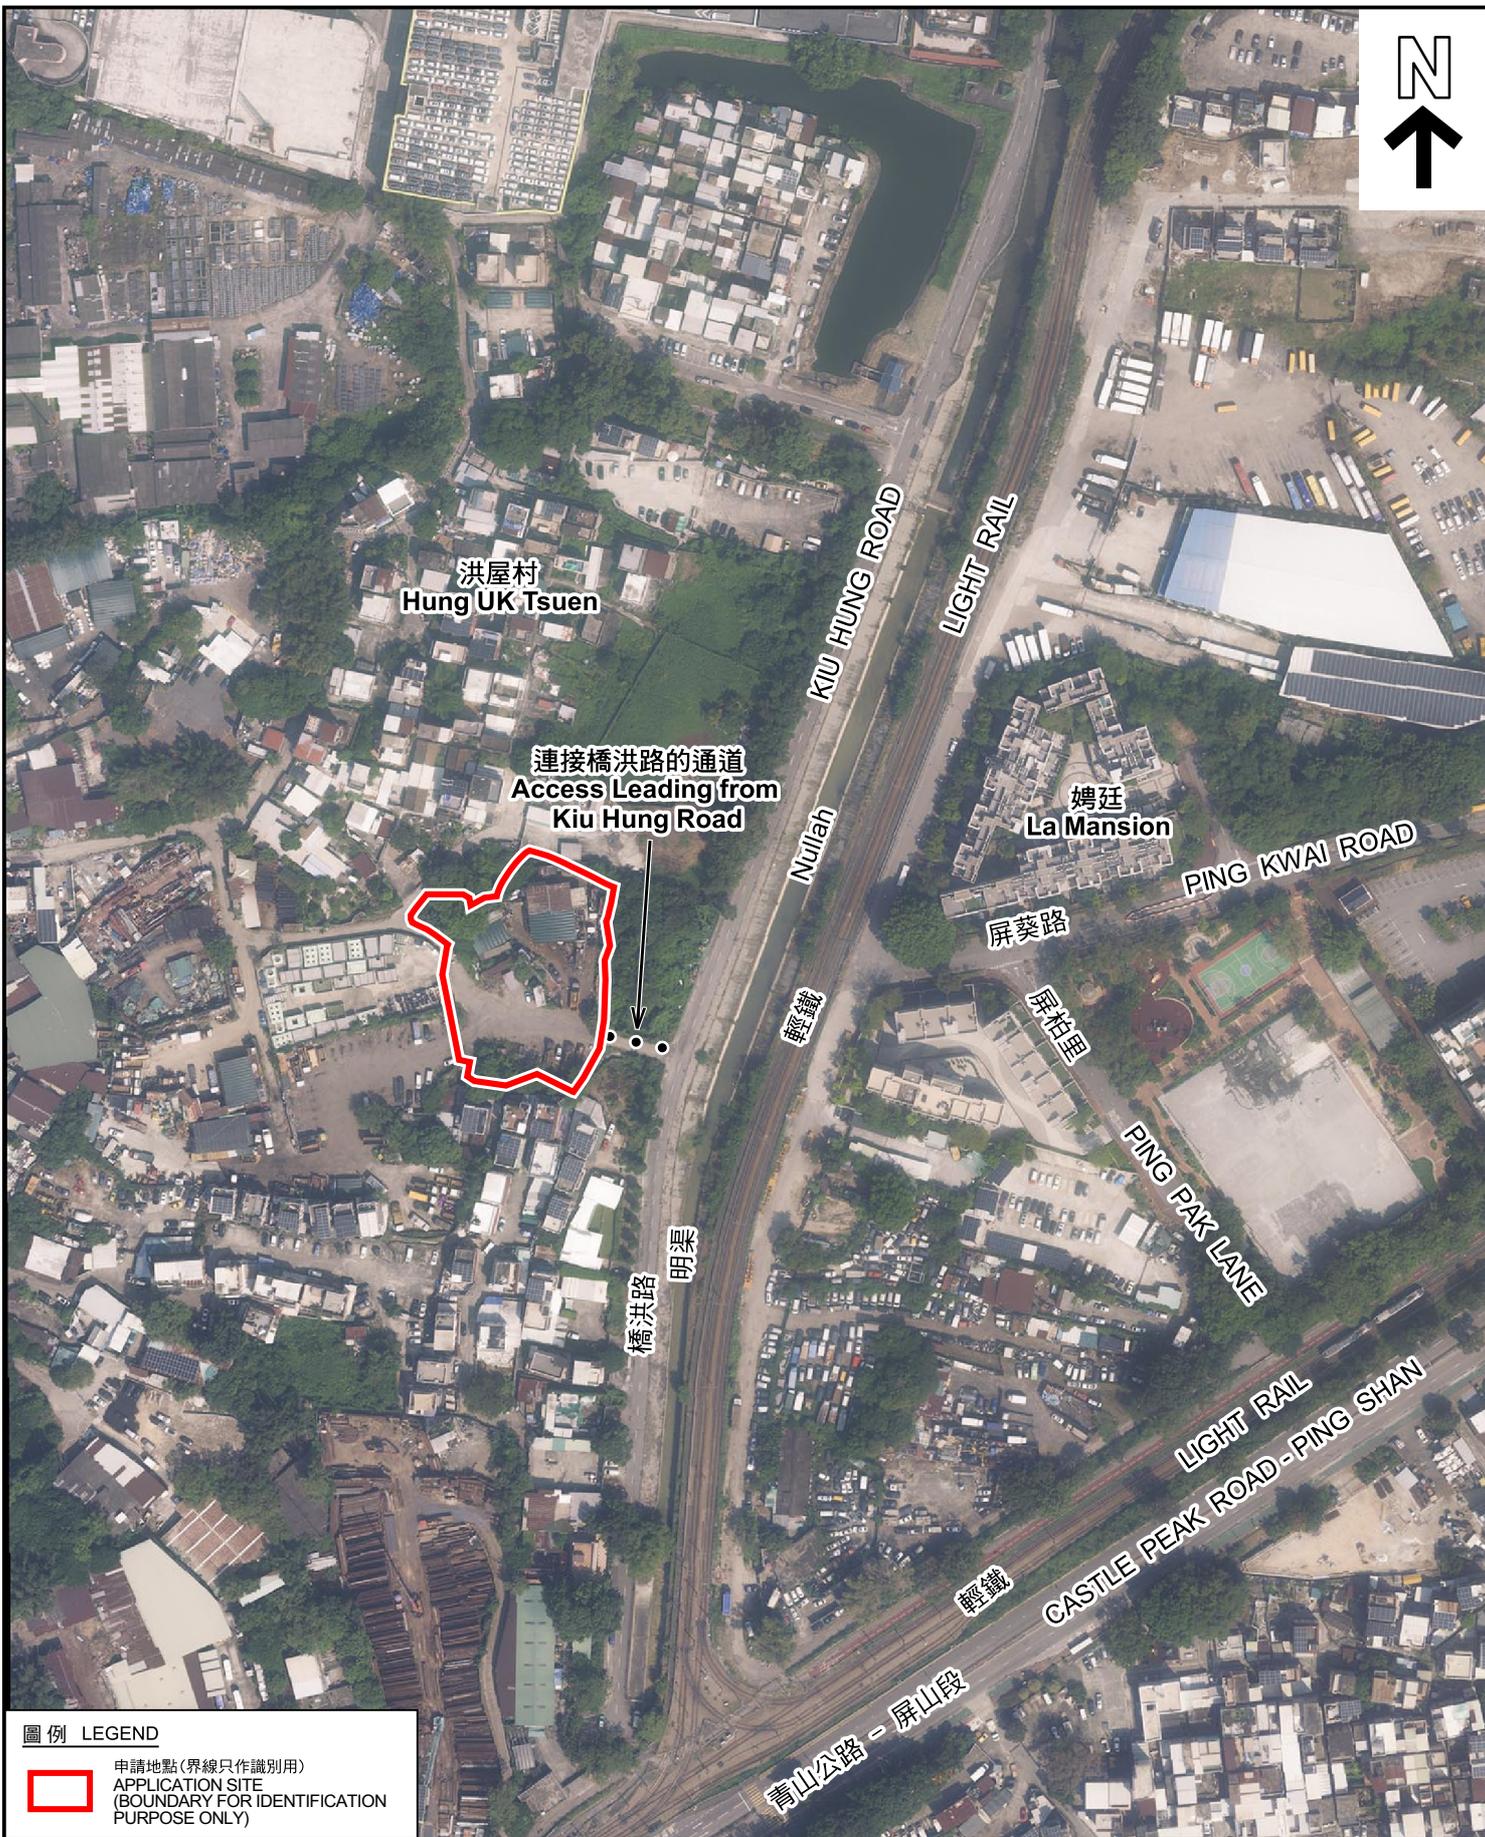

圖例 LEGEND



申請地點 (界線只作識別用)
APPLICATION SITE
(BOUNDARY FOR IDENTIFICATION
PURPOSE ONLY)

本摘要圖於2026年3月9日擬備，所根據的資料為地政總署於2024年10月10日拍得的航攝照片編號 E229926C
EXTRACT PLAN PREPARED ON 9.3.2026
BASED ON AERIAL PHOTO No.
E229926C TAKEN ON 10.10.2024
BY LANDS DEPARTMENT

航攝照片 AERIAL PHOTO

擬議臨時公眾停車場 (貨櫃車除外) 連附屬電動車充電設施，以及進行相關的填土工程 (為期5年) 元朗丈量約份第127約內多個地段
PROPOSED TEMPORARY PUBLIC VEHICLE PARK (EXCLUDING CONTAINER VEHICLES) WITH ANCILLARY ELECTRIC VEHICLE CHARGING FACILITIES AND ASSOCIATED FILLING OF LAND FOR A PERIOD OF 5 YEARS VARIOUS LOTS IN D.D. 127, YUEN LONG



規劃署
Planning Department

參考編號
REFERENCE No.
A/HSK/597

圖 PLAN
A-3



申請地點界線只作識別用 APPLICATION SITE BOUNDARY FOR IDENTIFICATION PURPOSE ONLY

實地照片 SITE PHOTOS

擬議臨時公眾停車場(貨櫃車除外)連附屬電動車充電設施，
以及進行相關的填土工程(為期5年)
元朗丈量約份第127約內多個地段

PROPOSED TEMPORARY PUBLIC VEHICLE PARK (EXCLUDING CONTAINER VEHICLES) WITH ANCILLARY ELECTRIC VEHICLE CHARGING FACILITIES AND ASSOCIATED FILLING OF LAND FOR A PERIOD OF 5 YEARS VARIOUS LOTS IN D.D. 127, YUEN LONG



規劃署
Planning Department

參考編號
REFERENCE No.
A/HSK/597

圖 PLAN
A-4a

本圖於2026年3月9日擬備，所根據的資料為攝於2026年2月10日的實地照片
PLAN PREPARED ON 9.3.2026
BASED ON SITE PHOTOS
TAKEN ON 10.2.2026



實地照片 SITE PHOTOS

擬議臨時公眾停車場(貨櫃車除外)連附屬電動車充電設施，
以及進行相關的填土工程(為期5年)
元朗丈量約份第127約內多個地段

PROPOSED TEMPORARY PUBLIC VEHICLE PARK (EXCLUDING CONTAINER
VEHICLES) WITH ANCILLARY ELECTRIC VEHICLE CHARGING FACILITIES AND
ASSOCIATED FILLING OF LAND FOR A PERIOD OF 5 YEARS
VARIOUS LOTS IN D.D. 127, YUEN LONG



規劃署
Planning Department

參考編號
REFERENCE No.
A/HSK/597

圖 PLAN
A-4b

本圖於2026年3月9日擬備，所根據的
資料為攝於2026年2月10日的實地照片
PLAN PREPARED ON 9.3.2026
BASED ON SITE PHOTOS
TAKEN ON 10.2.2026