




LAYOUT PLAN (SCALE)

COLOUR INDICATION

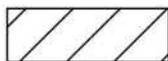

CAR PARK (total 3 spaces)

Application Area around 53.77 s.q.m.

Lot No. 1738 in D.D.7,
Tai Hang Fui Sha Wai, Tai Po, N.T.

參考編號
REFERENCE No. A/NE-KLH/662


繪圖 DRAWING A-1

(來源：申請人建議書)
(SOURCE: APPLICANT'S SUBMISSION PLAN)



要覽圖 KEY PLAN

SCALE 1 : 50 000 比例尺

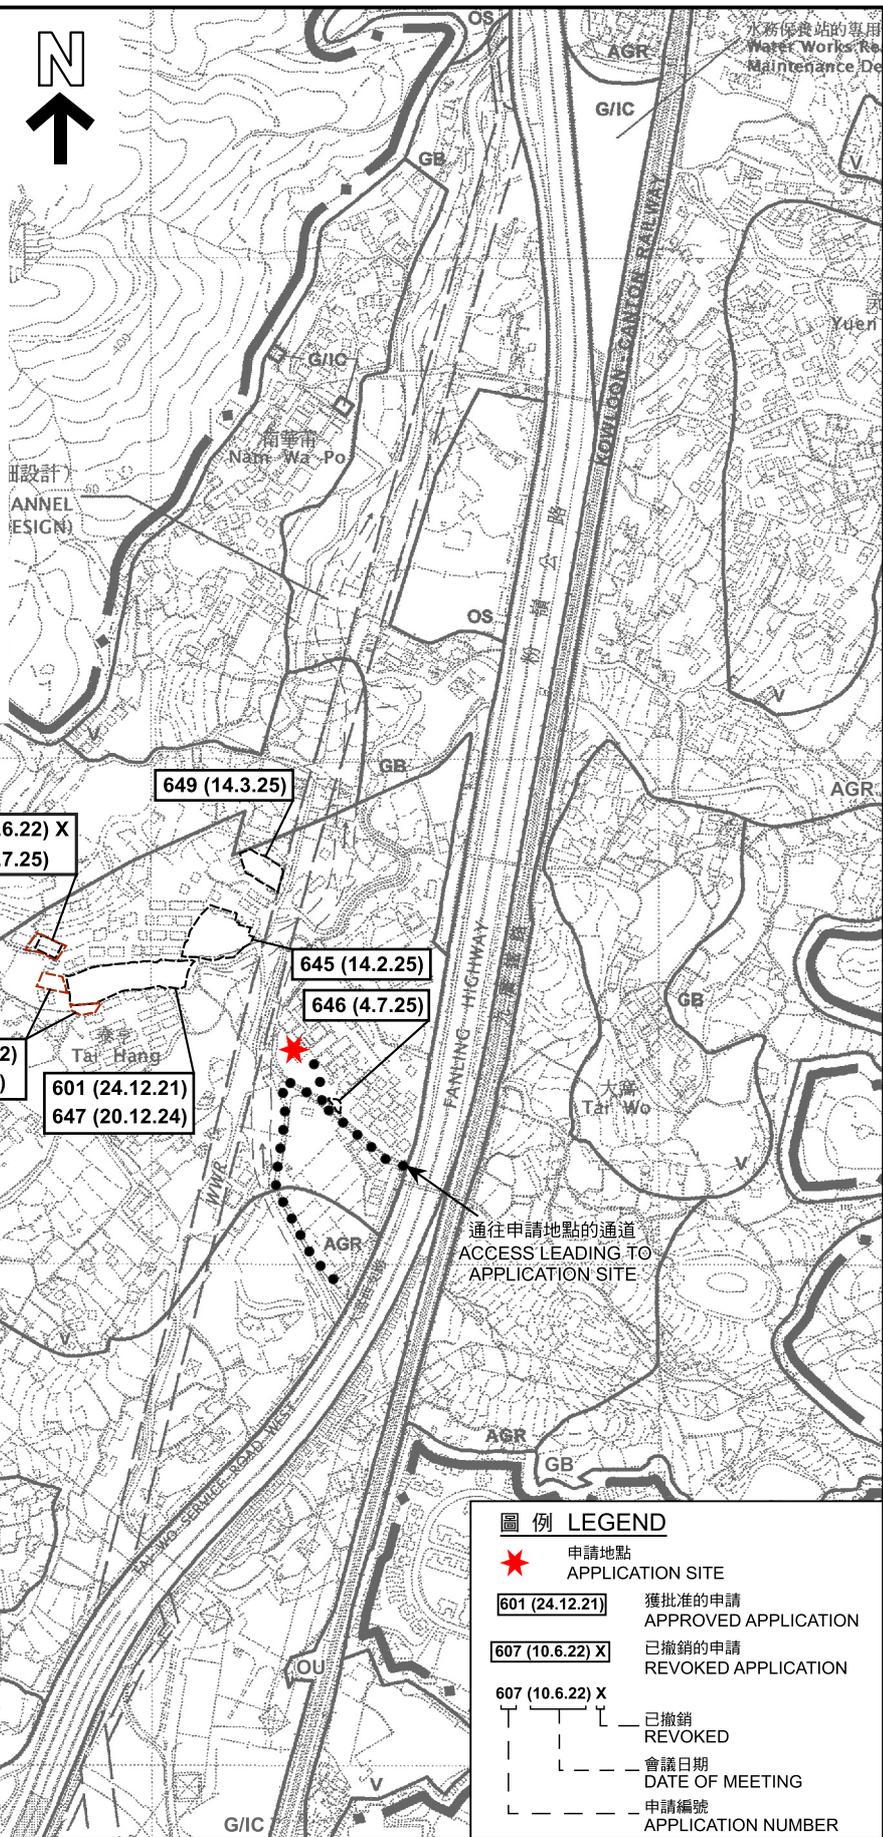

圖例 LEGEND

- ★ 申請地點 APPLICATION SITE
- 601 (24.12.21) 獲批准的申請 APPROVED APPLICATION
- 607 (10.6.22) X 已撤銷的申請 REVOKED APPLICATION
- 607 (10.6.22) X 已撤銷 REVOKED
- | | | 會議日期 DATE OF MEETING
- | | | 申請編號 APPLICATION NUMBER

位置圖 LOCATION PLAN

本摘要圖於2026年3月16日擬備，
所根據的資料為於2006年10月17日
核准的分區計劃大綱圖編號S/NE-KLH/11
EXTRACT PLAN PREPARED ON 16.3.2026
BASED ON OUTLINE ZONING PLAN
No. S/NE-KLH/11 APPROVED ON 17.10.2006

臨時私人停車場（只限私家車）（為期3年）
大埔泰亨村丈量約份第7約地段第1738號
TEMPORARY PRIVATE VEHICLE PARK (PRIVATE CARS ONLY)
FOR A PERIOD OF 3 YEARS
LOT 1738 IN D.D. 7, TAI HANG TSUEN, TAI PO


SCALE 1 : 7 500 比例尺
METRES 100 0 100 200 300 METRES



規劃署
Planning Department

參考編號
REFERENCE No.
A/NE-KLH/662

圖 PLAN
A-1

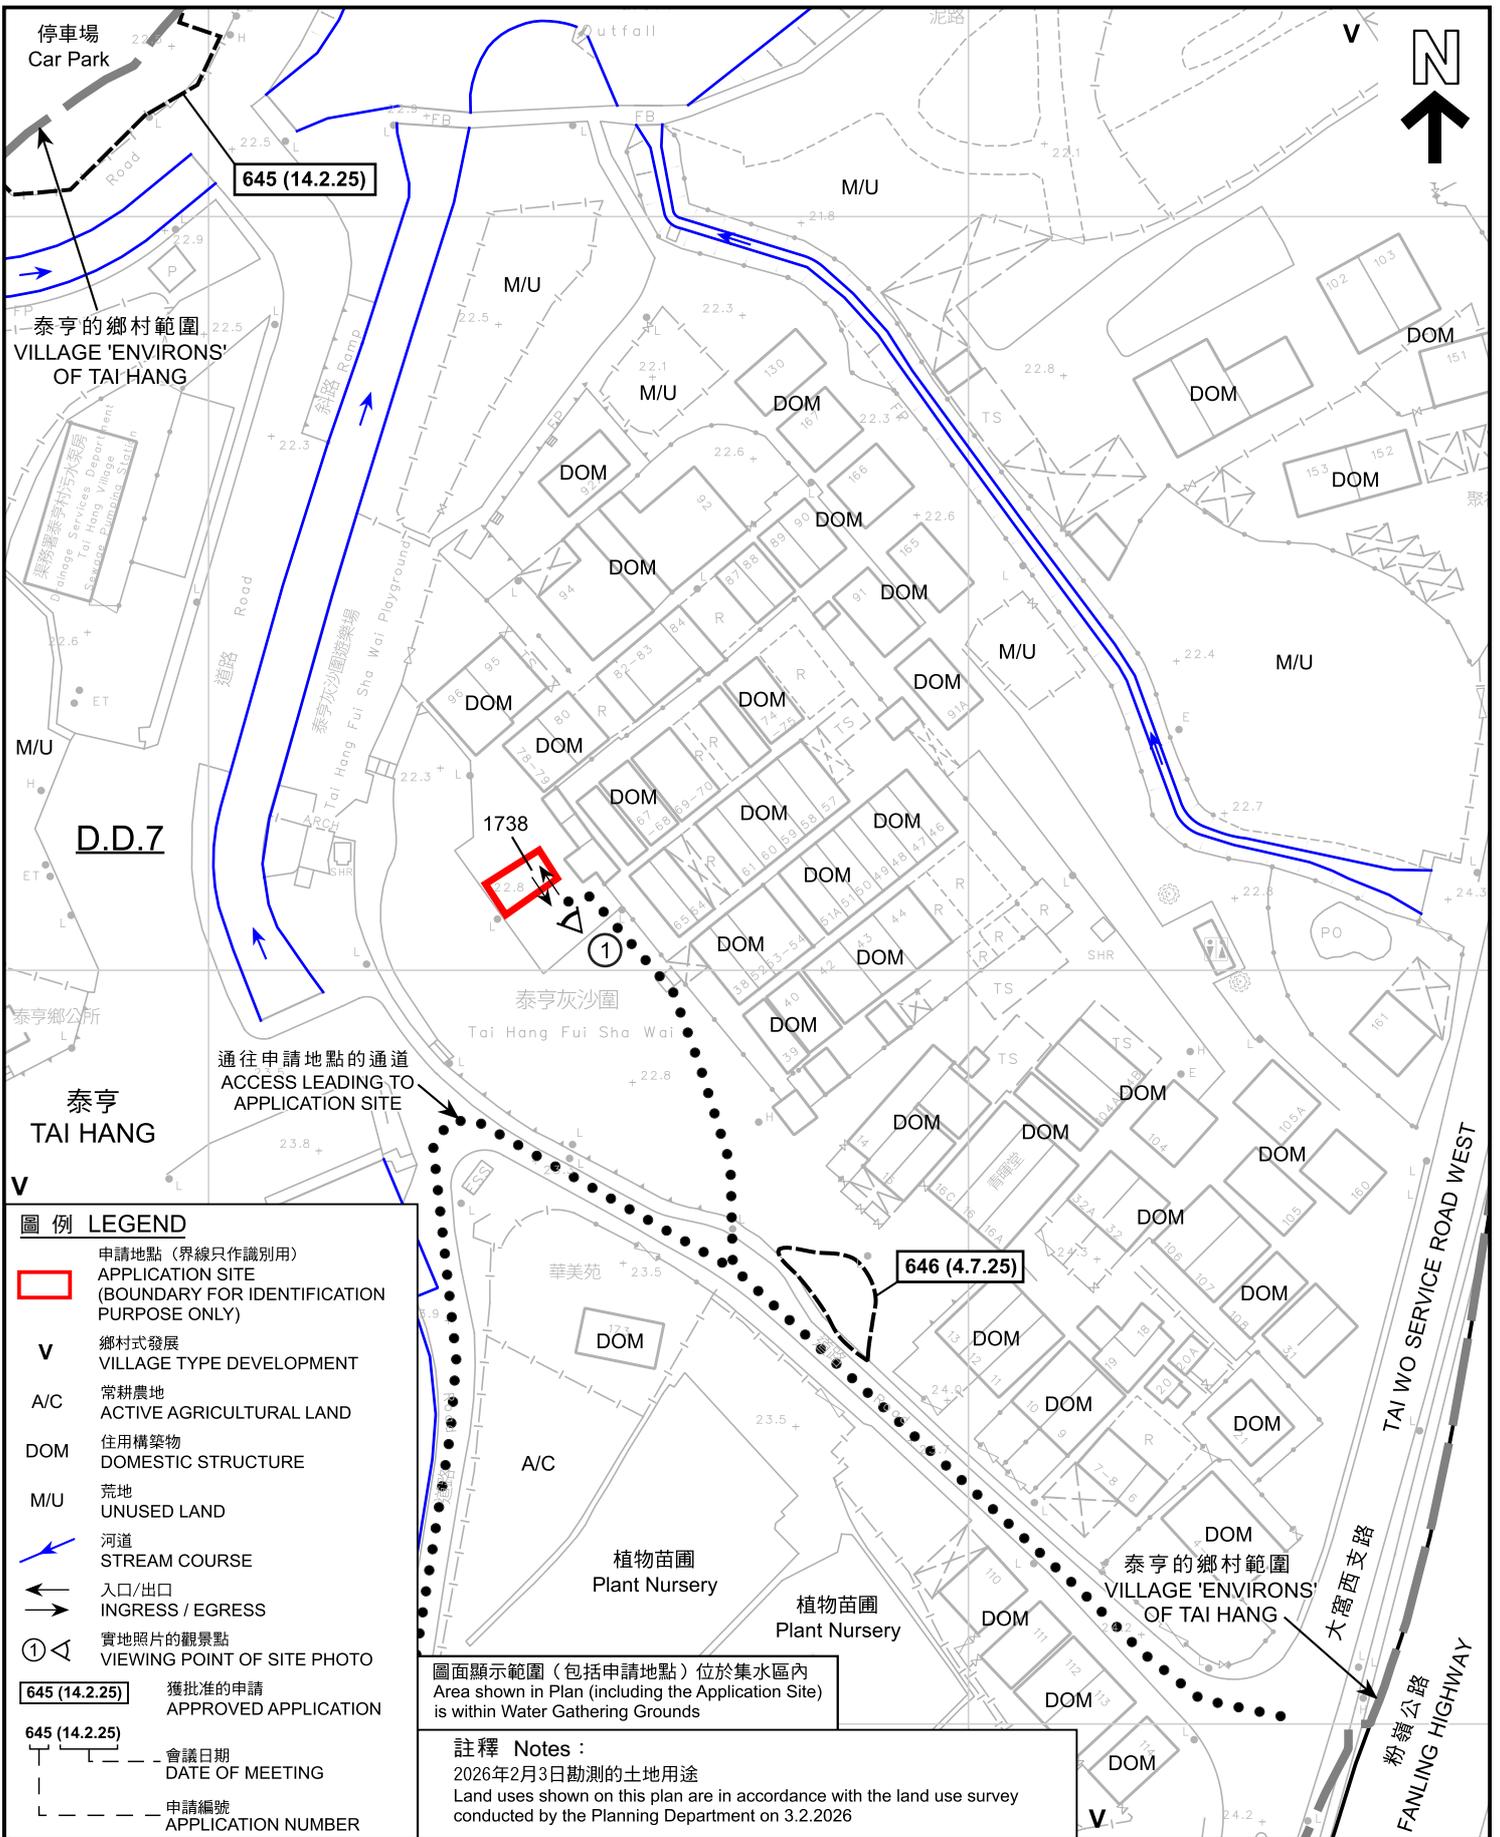

本摘要圖於2026年3月16日擬備，
所根據的資料為測量圖編號
3-SW-23A、B、C及D
EXTRACT PLAN PREPARED ON 16.3.2026
BASED ON SURVEY SHEETS No.
3-SW-23A, B, C & D

圖面顯示範圍 (包括申請地點) 位於集水區內
Area shown in Plan (including the Application Site) is within Water Gathering Grounds

註釋 Notes:
2026年2月3日勘測的土地用途
Land uses shown on this plan are in accordance with the land use survey conducted by the Planning Department on 3.2.2026

平面圖 SITE PLAN

臨時私人停車場 (只限私家車) (為期3年)
大埔泰亨村丈量約份第7約地段第1738號
TEMPORARY PRIVATE VEHICLE PARK (PRIVATE CARS ONLY)
FOR A PERIOD OF 3 YEARS
LOT 1738 IN D.D. 7, TAI HANG TSUEN, TAI PO


米 20 0 20 40 米
METRES

SCALE 1 : 1 000 比例尺

規劃署
Planning Department

參考編號
REFERENCE No.
A/NE-KLH/662

圖 PLAN
A-2

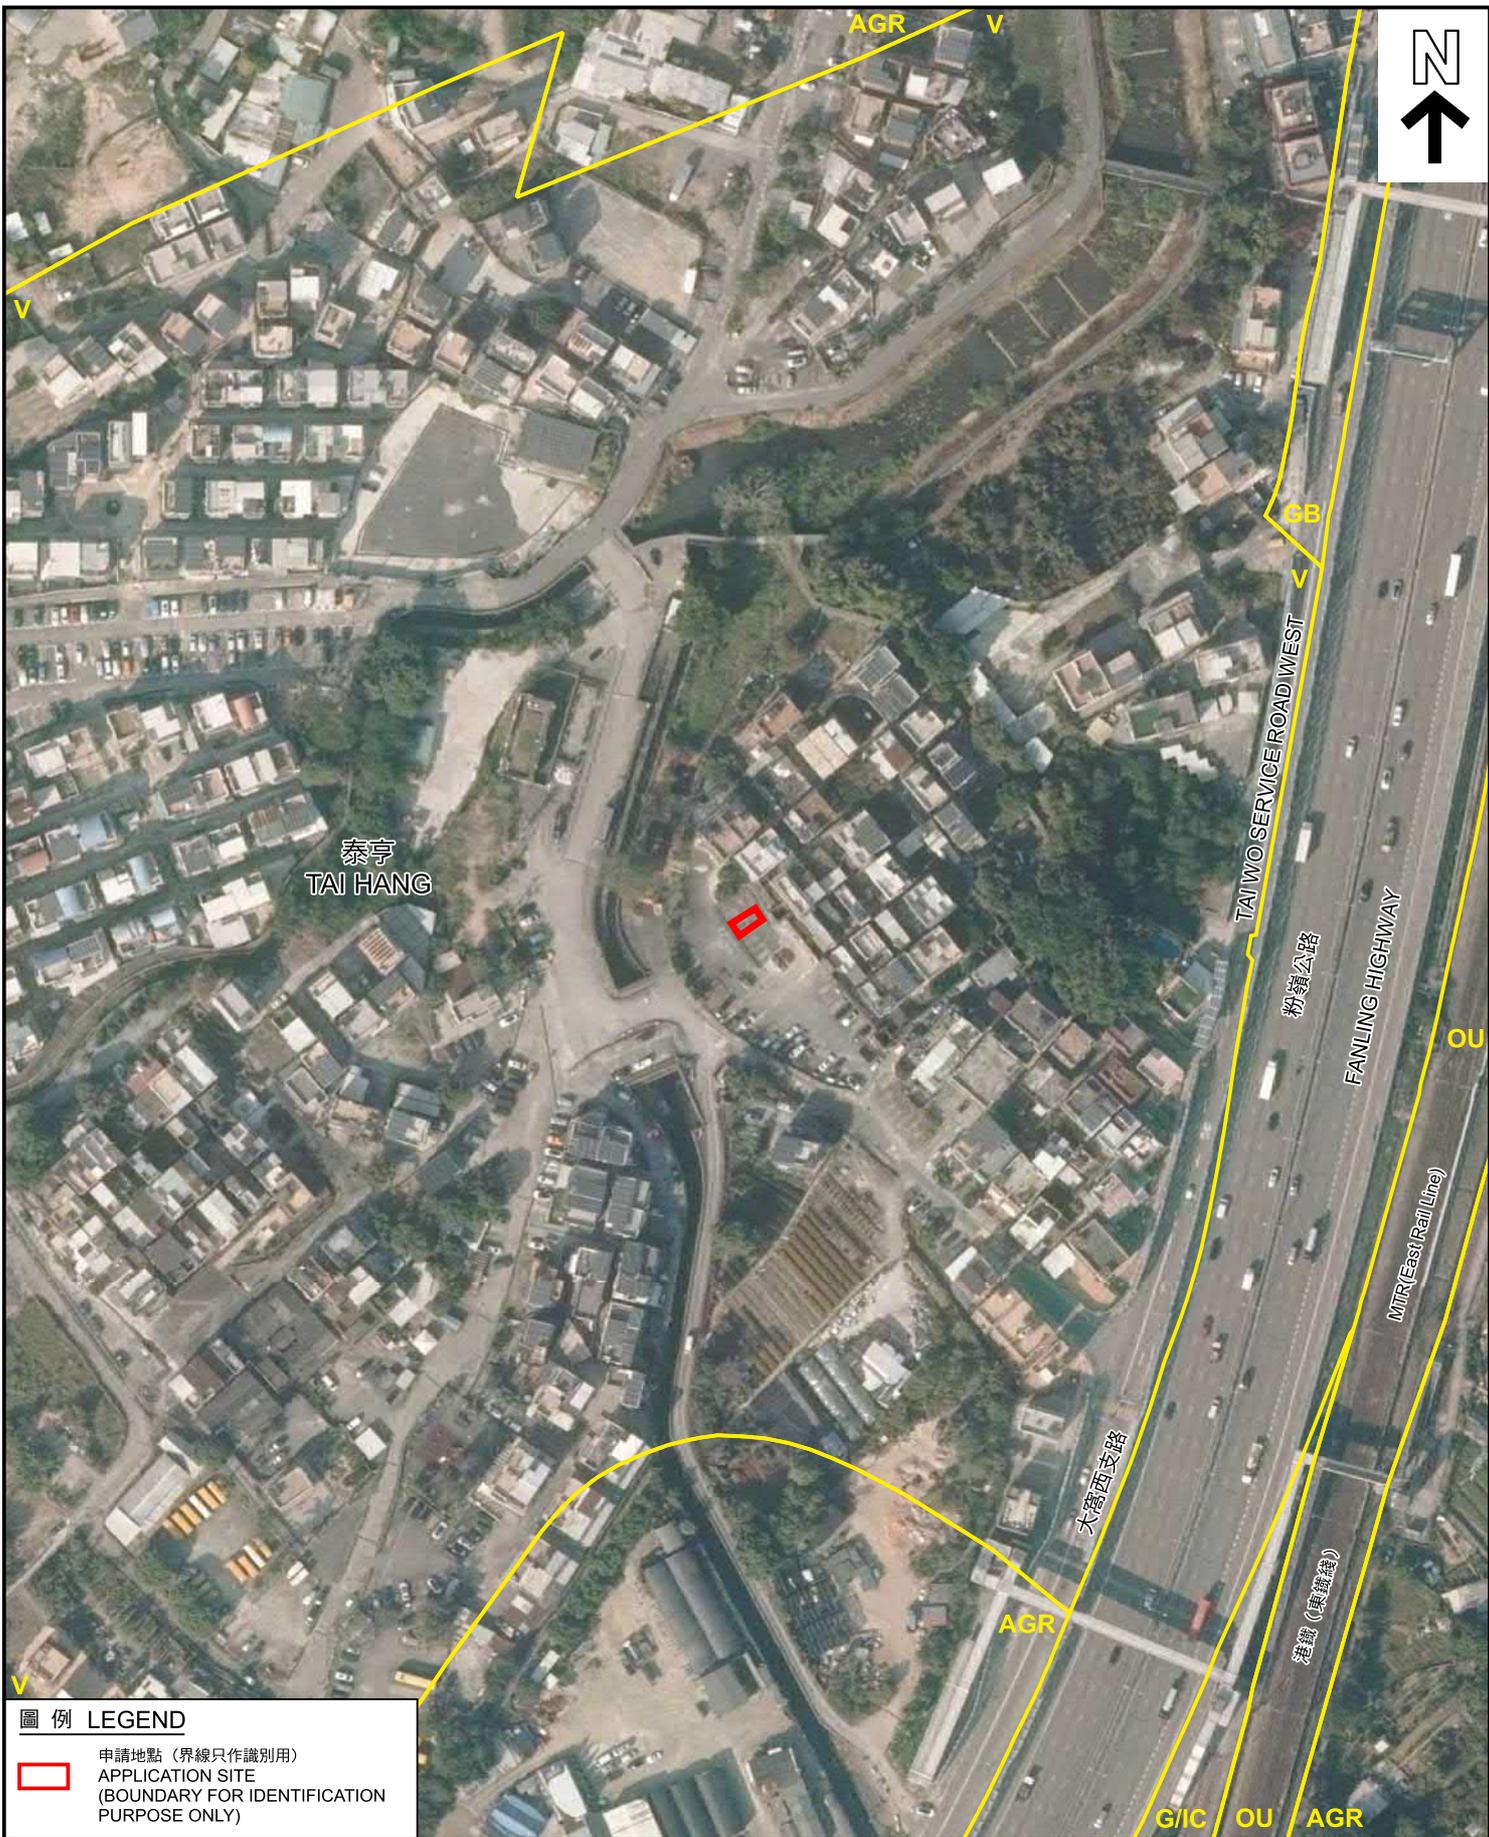

圖例 LEGEND

 申請地點 (界線只作識別用)
APPLICATION SITE
(BOUNDARY FOR IDENTIFICATION
PURPOSE ONLY)

本摘要圖於2026年2月11日擬備，
所根據的資料為地政總署
於TDOP系列的正射影像圖
EXTRACT PLAN PREPARED ON 11.2.2026
BASED ON ORTHOPHOTO IN TDOP SERIES
BY LANDS DEPARTMENT

航攝照片 AERIAL PHOTO

臨時私人停車場 (只限私家車) (為期3年)
大埔泰亨村丈量約份第7約地段第1738號
TEMPORARY PRIVATE VEHICLE PARK (PRIVATE CARS ONLY)
FOR A PERIOD OF 3 YEARS
LOT 1738 IN D.D. 7, TAI HANG TSUEN, TAI PO




規畫署
Planning Department

參考編號
REFERENCE No.
A/NE-KLH/662

圖 PLAN
A-3

1

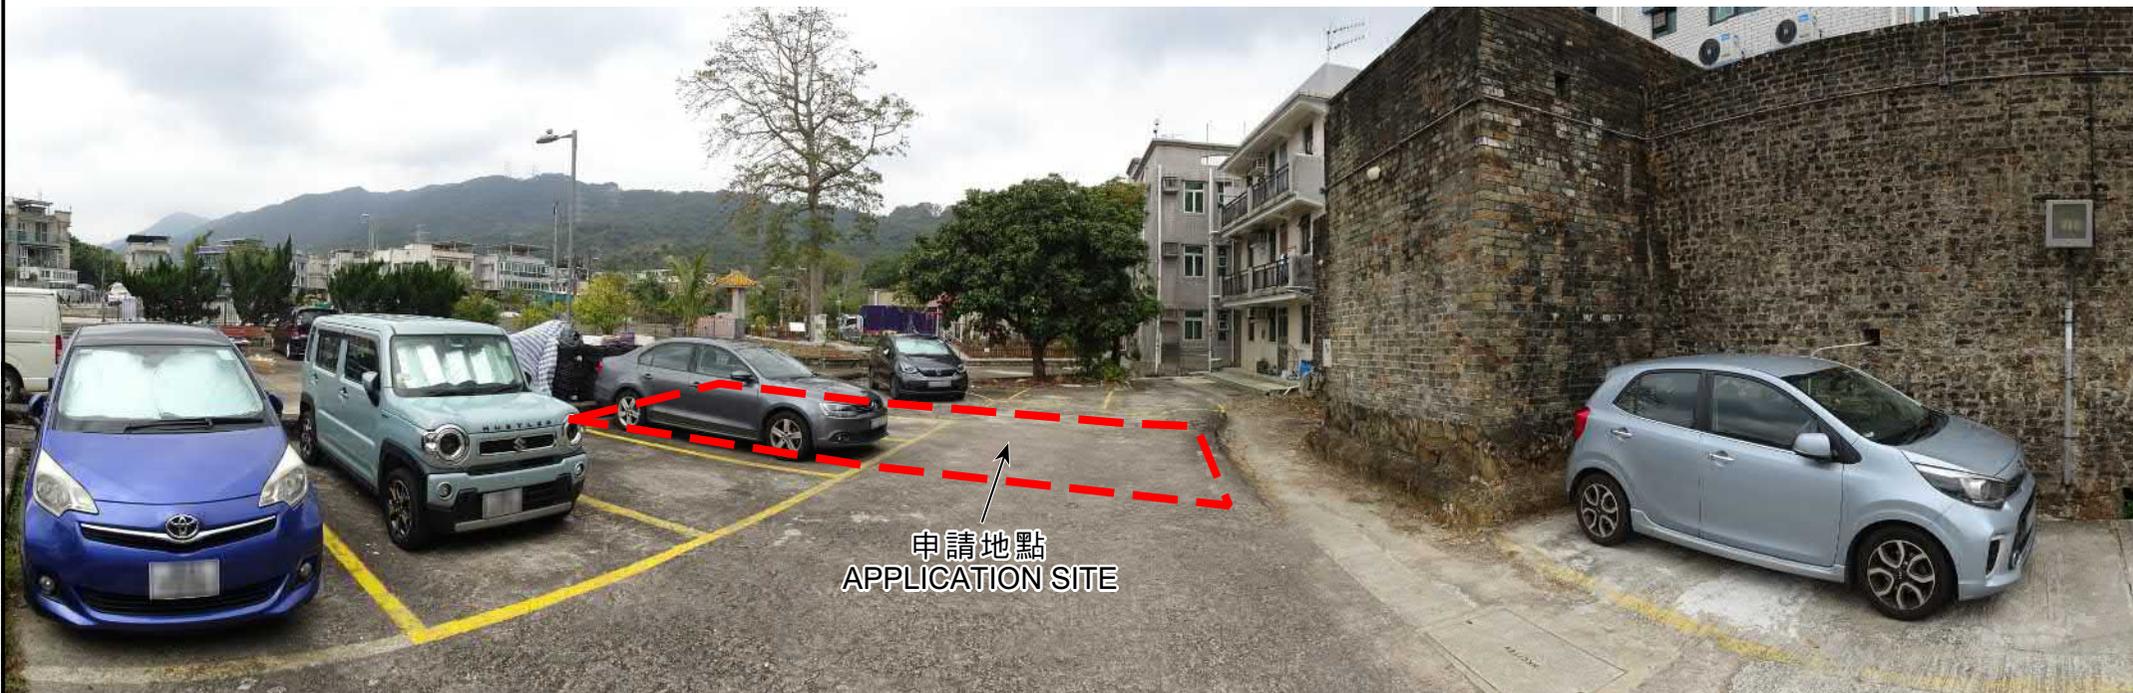

申請地點
APPLICATION SITE

申請地點界線只作識別用
APPLICATION SITE BOUNDARY FOR IDENTIFICATION PURPOSE ONLY

實地照片 SITE PHOTO

本圖於2026年2月11日擬備，所根據的資料為攝於2026年2月3日的實地照片
PLAN PREPARED ON 11.2.2026 BASED ON SITE PHOTO TAKEN ON 3.2.2026

臨時私人停車場（只限私家車）（為期3年）
大埔泰亨村丈量約份第7約地段第1738號
TEMPORARY PRIVATE VEHICLE PARK (PRIVATE CARS ONLY)
FOR A PERIOD OF 3 YEARS
LOT 1738 IN D.D. 7, TAI HANG TSUEN, TAI PO



規劃署
Planning Department

參考編號
REFERENCE No.
A/NE-KLH/662

圖 PLAN
A-4