




| | | |
|--|---|---|
| <p>圖目：</p> <p style="text-align: center;">佈局平面圖 (Proposed Layout Plan)</p> | <p>項目名稱：</p> <p style="text-align: center;">擬議臨時動物寄養所連附屬設施及相關的填土工程 (為期3年)</p> | <p>圖例：</p> <p> 私家車車位 (5m * 2.5m)</p> <p>LGV 上落貨位 (7m* 3.5m)</p> <p>⋈ 出入口 (闊6米)</p> <p>↔ 車道出入口</p> |
| <p>日期： 14/1/2026</p> | <p>圖號： Figure 1.2 (page 1/2)</p> | |

參考編號 REFERENCE No. A/NE-TK/851 繪圖 DRAWING A-1

(來源：申請人建議書)
(SOURCE: APPLICANT'S SUBMISSION PLAN)

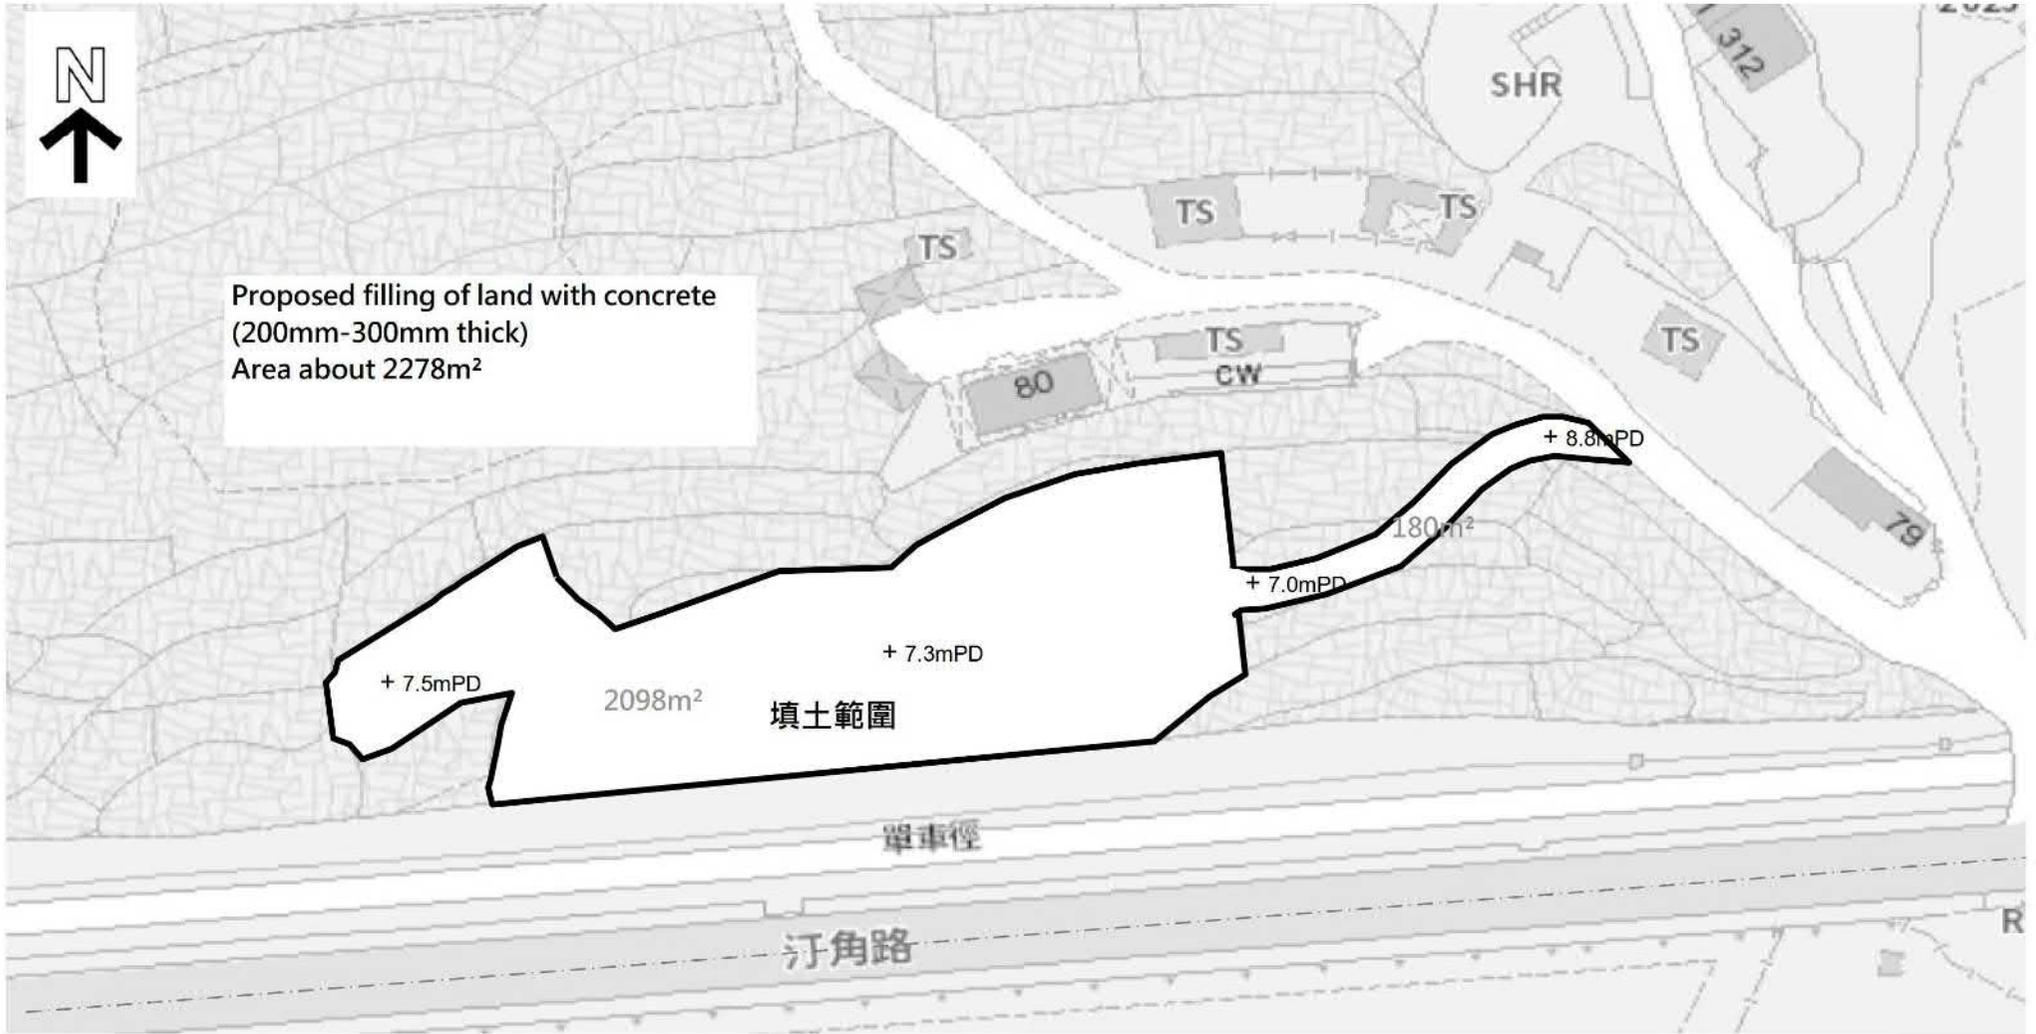

圖目 : Filling of Land

項目名稱 : 擬議臨時動物寄養所連附屬設施及相關的填土工程 (為期3年)


圖號 : Figure 2.5

日期 : 2/2/2026

參考編號
REFERENCE No. A/NE-TK/851

繪圖 DRAWING A-2

(來源 : 申請人建議書)
(SOURCE: APPLICANT'S SUBMISSION PLAN)

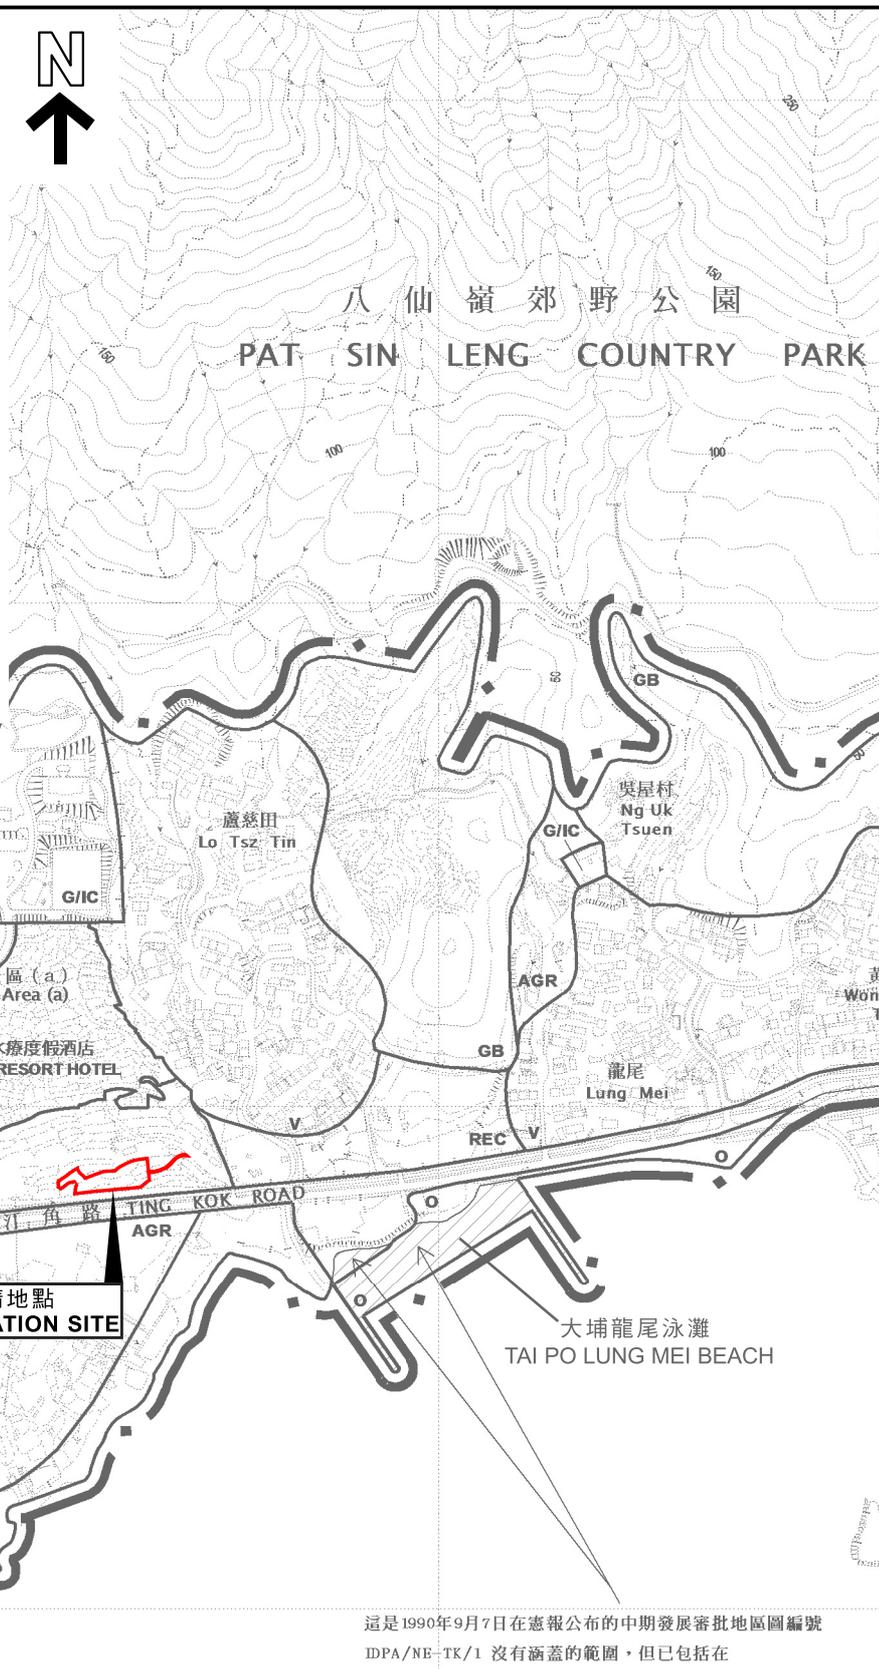

要覽圖 KEY PLAN

SCALE 1 : 50 000 比例尺

申請地點
APPLICATION SITE

大埔龍尾泳灘
TAI PO LUNG MEI BEACH

船灣海
PLOVER COVE
(SHUEN WAN HOI)

這是1990年9月7日在憲報公布的中期發展審批地區圖編號 IDPA/NE-TK/1 沒有涵蓋的範圍，但已包括在汀角分區計劃大綱草圖編號 S/NE-TK/14 的規劃區內。 AREA NOT FALLING WITHIN THE BOUNDARIES OF THE IDPA PLAN No. IDPA/NE-TK/1 PUBLISHED IN THE GAZETTE ON 7.9.1990 BUT INCLUDED IN THE PLANNING SCHEME AREA ON THE DRAFT TING KOK OUTLINE ZONING PLAN No. S/NE-TK/14.

申請地點界限只作識別用
APPLICATION SITE BOUNDARY FOR IDENTIFICATION PURPOSE ONLY

位置圖 LOCATION PLAN

擬議臨時動物寄養所連附屬設施及相關填土工程（為期3年）
大埔汀角丈量約份第17約多個地段
PROPOSED TEMPORARY ANIMAL BOARDING ESTABLISHMENT WITH ANCILLARY FACILITIES AND ASSOCIATED FILLING OF LAND FOR A PERIOD OF 3 YEARS
VARIOUS LOTS IN D.D. 17, TING KOK, TAI PO




規劃署
Planning Department

本摘要圖於2026年3月17日擬備，所根據的資料為於2015年10月27日核准的分區計劃大綱圖編號S/NE-TK/19 EXTRACT PLAN PREPARED ON 17.3.2026 BASED ON OUTLINE ZONING PLAN No. S/NE-TK/19 APPROVED ON 27.10.2015

參考編號
REFERENCE No.
A/NE-TK/851

圖 PLAN
A-1

SCALE 1 : 7 500 比例尺
METRES 100 0 100 200 300 METRES

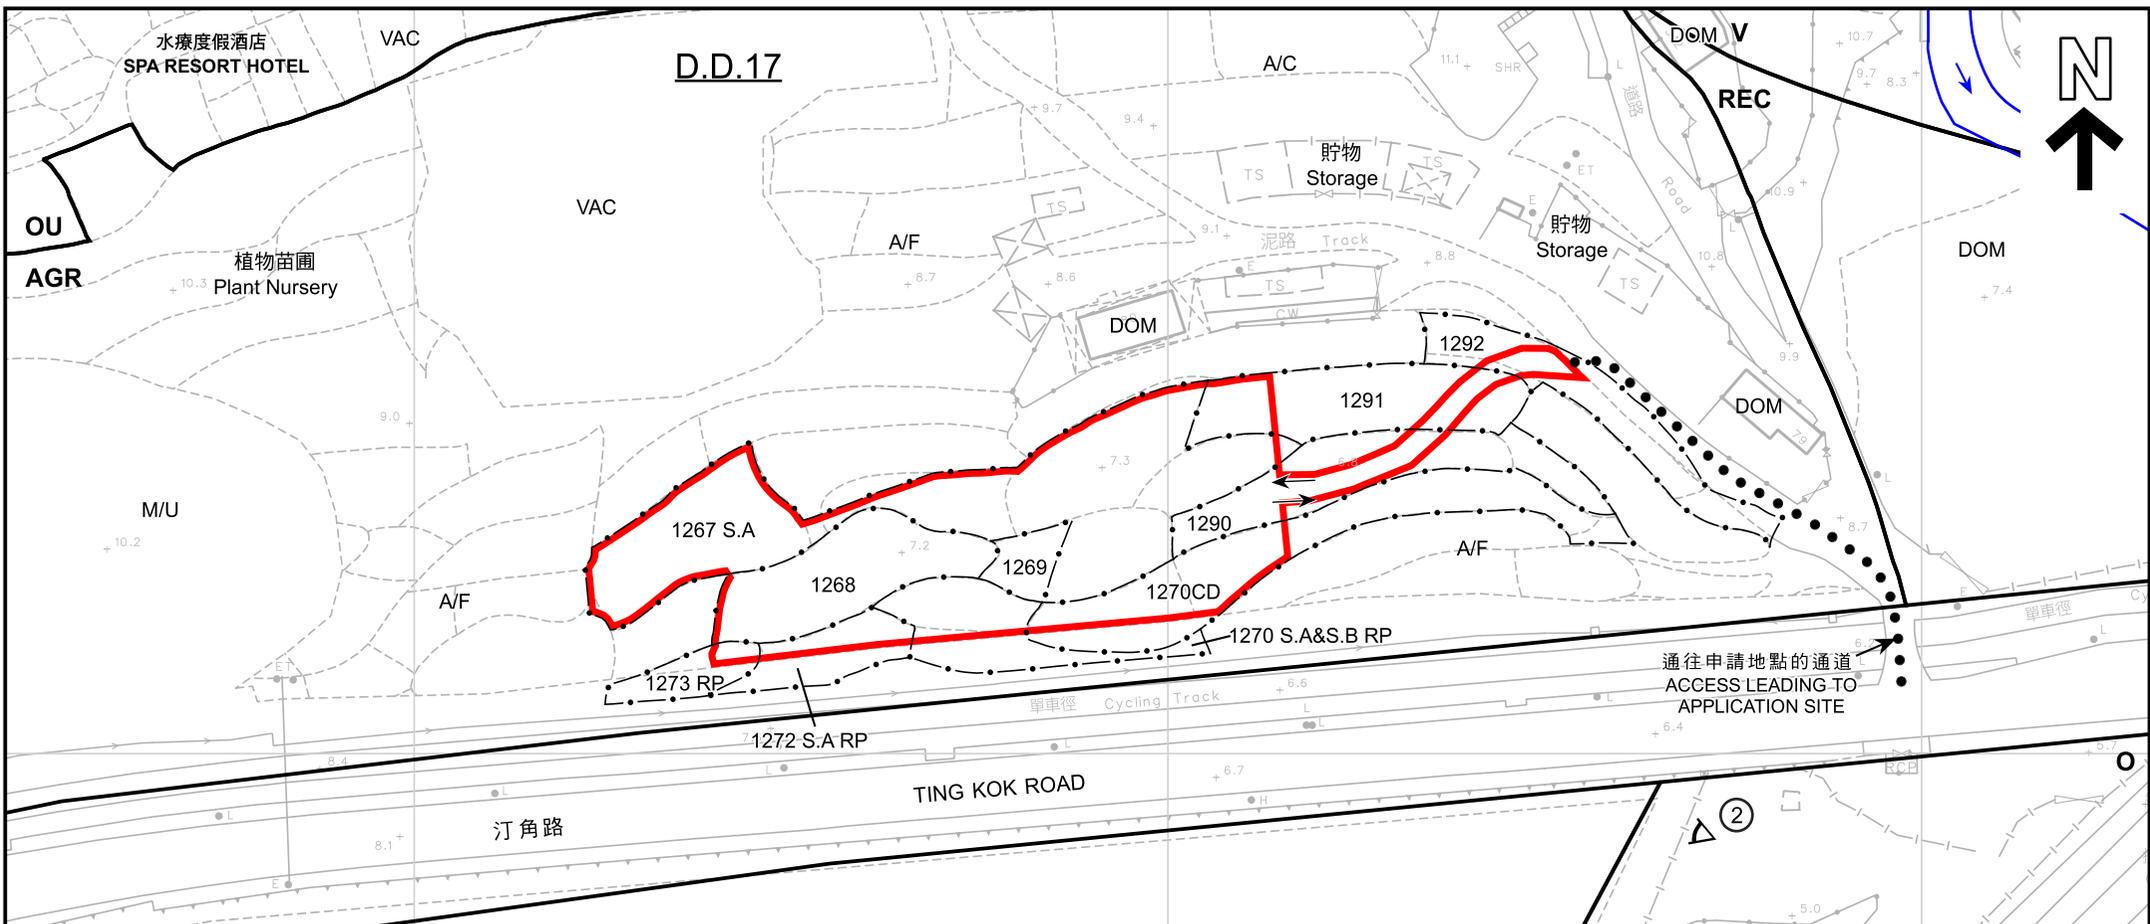


通往申請地點的通道
ACCESS LEADING TO APPLICATION SITE

| 圖例 LEGEND | | OU | M/U |
|-----------|---|--------------------------------|---|
| | 申請地點 (界線只作識別用) APPLICATION SITE (BOUNDARY FOR IDENTIFICATION PURPOSE ONLY) | 其他指定用途 OTHER SPECIFIED USES | 荒地 UNUSED LAND |
| | 鄉村式發展 VILLAGE TYPE DEVELOPMENT | AGR | VAC |
| | 休憩用地 OPEN SPACE | A/C | |
| | 康樂 RECREATION | A/F | |
| | | DOM | |
| | | | 實地照片的觀景點 VIEWING POINT OF SITE PHOTO |

註釋 Notes :
2026年3月13日勘测的土地用途
Land uses shown on this plan are in accordance with the land use survey conducted by the Planning Department on 13.3.2026

平面圖 SITE PLAN

擬議臨時動物寄養所連附屬設施及相關填土工程 (為期3年)
大埔汀角丈量約份第17約多個地段
PROPOSED TEMPORARY ANIMAL BOARDING ESTABLISHMENT WITH ANCILLARY FACILITIES AND ASSOCIATED FILLING OF LAND FOR A PERIOD OF 3 YEARS
VARIOUS LOTS IN D.D. 17, TING KOK, TAI PO

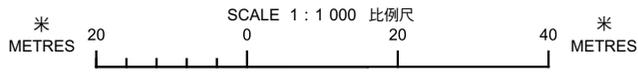

參考編號
REFERENCE No.
A/NE-TK/851

圖 PLAN
A-2

本摘要圖於2026年3月17日擬備，
所根據的資料為測量圖編號
3-SE-23A及B
EXTRACT PLAN PREPARED ON 17.3.2026
BASED ON SURVEY SHEETS No.
3-SE-23A & B



圖例 LEGEND

申請地點 (界線只作識別用)
APPLICATION SITE
(BOUNDARY FOR IDENTIFICATION
PURPOSE ONLY)

本摘要圖於2026年3月17日擬備，
所根據的資料為地政總署
於2025年1月拍得的TDOP系列正射影像圖
EXTRACT PLAN PREPARED ON 17.3.2026
BASED ON ORTHOPHOTO IN TDOP SERIES
TAKEN IN Jan 2025 BY LANDS DEPARTMENT

航攝照片 AERIAL PHOTO

擬議臨時動物寄養所連附屬設施及相關填土工程 (為期3年)
大埔汀角丈量約份第17約多個地段
PROPOSED TEMPORARY ANIMAL BOARDING ESTABLISHMENT
WITH ANCILLARY FACILITIES AND ASSOCIATED FILLING OF LAND
FOR A PERIOD OF 3 YEARS
VARIOUS LOTS IN D.D. 17, TING KOK, TAI PO

| | |
|---|----------------------|
| 規劃署 Planning Department | |
| 參考編號 REFERENCE No. A/NE-TK/851 | 圖 PLAN A-3 |

S/NE-TK/19
沒有覆蓋的範圍
AREA NOT
COVERED
BY S/NE-TK/19

船灣海
PLOVER COVE
(SHUEN WAN HOI)

1



2



申請地點界線只作識別用
APPLICATION SITE BOUNDARY FOR IDENTIFICATION PURPOSE ONLY

實地照片 SITE PHOTOS

本圖於2026年3月17日擬備，所根據的資料為攝於2026年3月13日的實地照片
PLAN PREPARED ON 17.3.2026 BASED ON SITE PHOTOS TAKEN ON 13.3.2026

擬議臨時動物寄養所連附屬設施及相關填土工程（為期3年）
大埔汀角丈量約份第17約多個地段
PROPOSED TEMPORARY ANIMAL BOARDING ESTABLISHMENT WITH ANCILLARY FACILITIES AND ASSOCIATED FILLING OF LAND FOR A PERIOD OF 3 YEARS
VARIOUS LOTS IN D.D. 17, TING KOK, TAI PO



規劃署
Planning Department

參考編號
REFERENCE No.
A/NE-TK/851

圖 PLAN
A-4