


Layout Plan

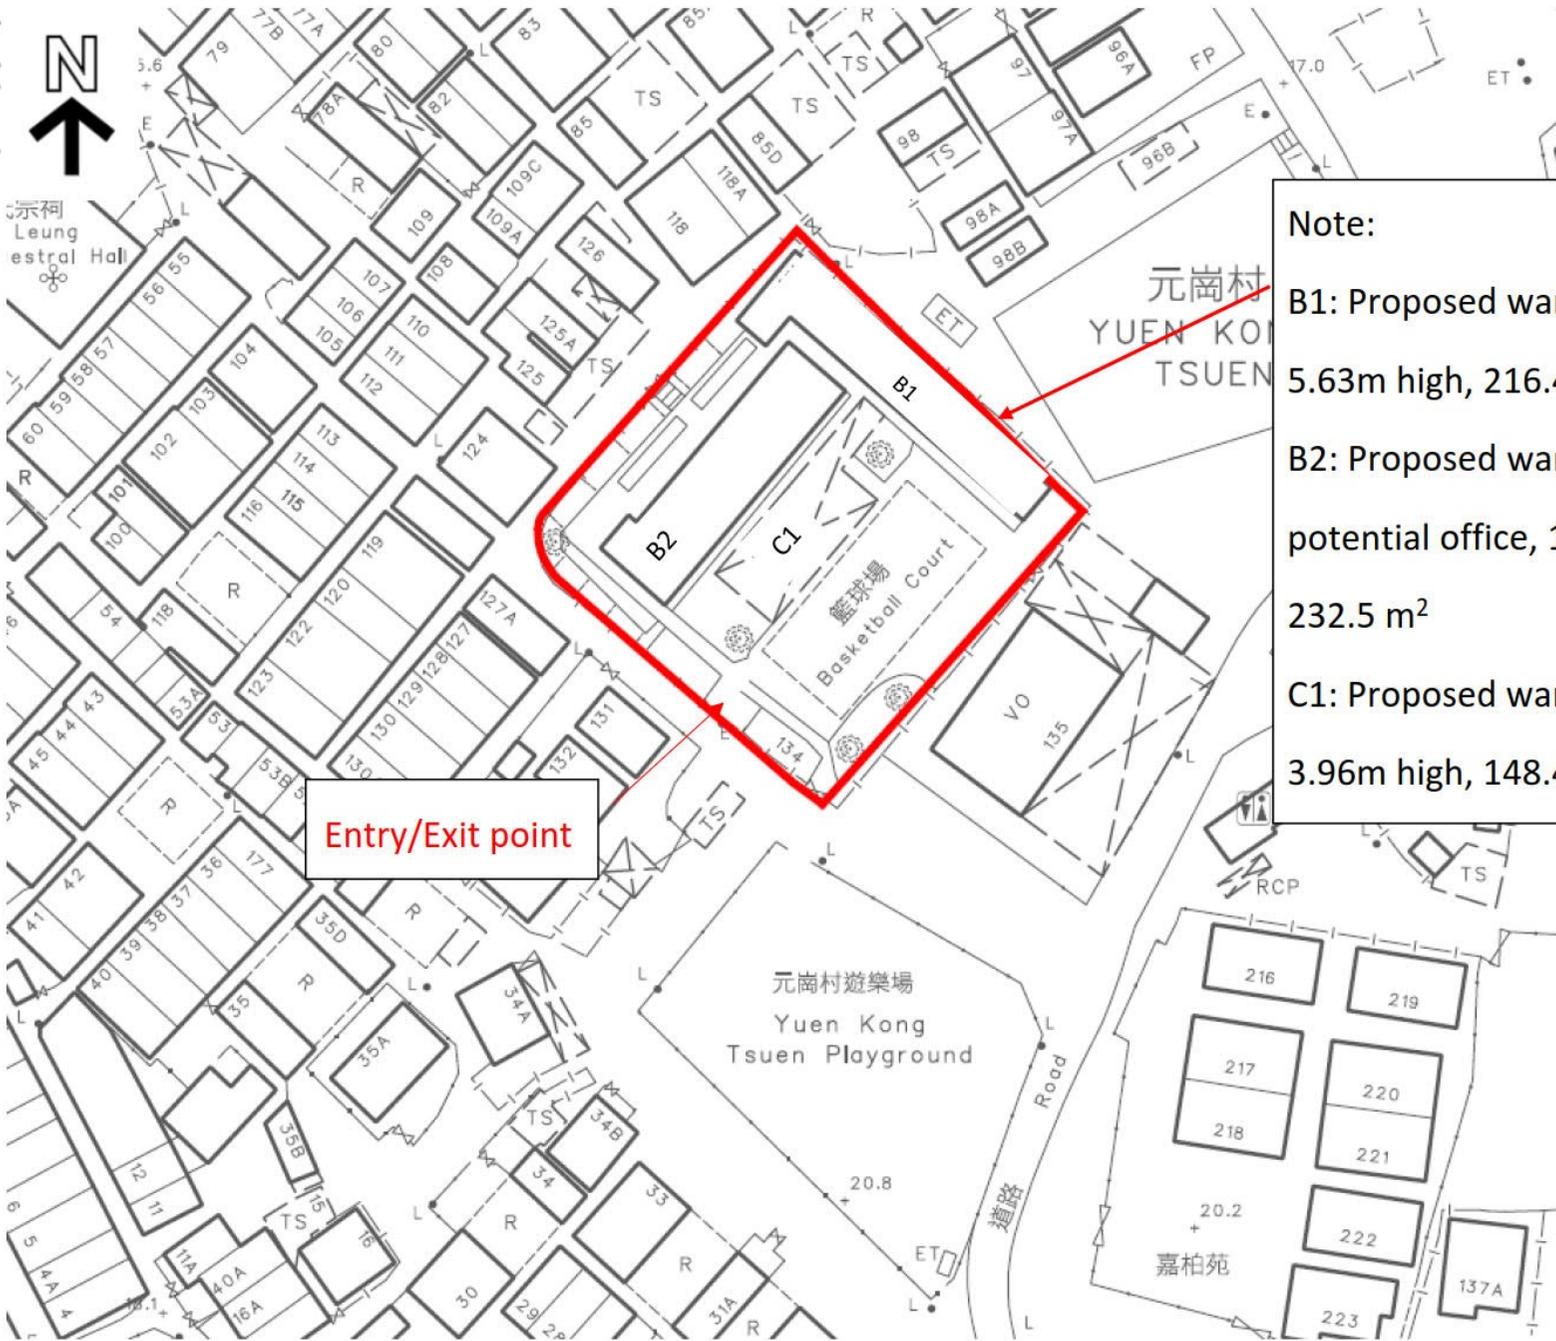


Note:
 B1: Proposed warehouse, 1-storey, 5.63m high, 216.46 m²
 B2: Proposed warehouse and potential office, 1-storey, 5.71m high, 232.5 m²
 C1: Proposed warehouse, 1-storey, 3.96m high, 148.43 m

Entry/Exit point

(摘錄自申請人於 28.1.2026 呈交的申請書)
 (Extract from Applicant's Submission of 28.1.2026)

| | |
|--|------------------------|
| 參考編號 REFERENCE No. A/YL-KTS/1115 | 繪圖 DRAWING A - 1 |
|--|------------------------|

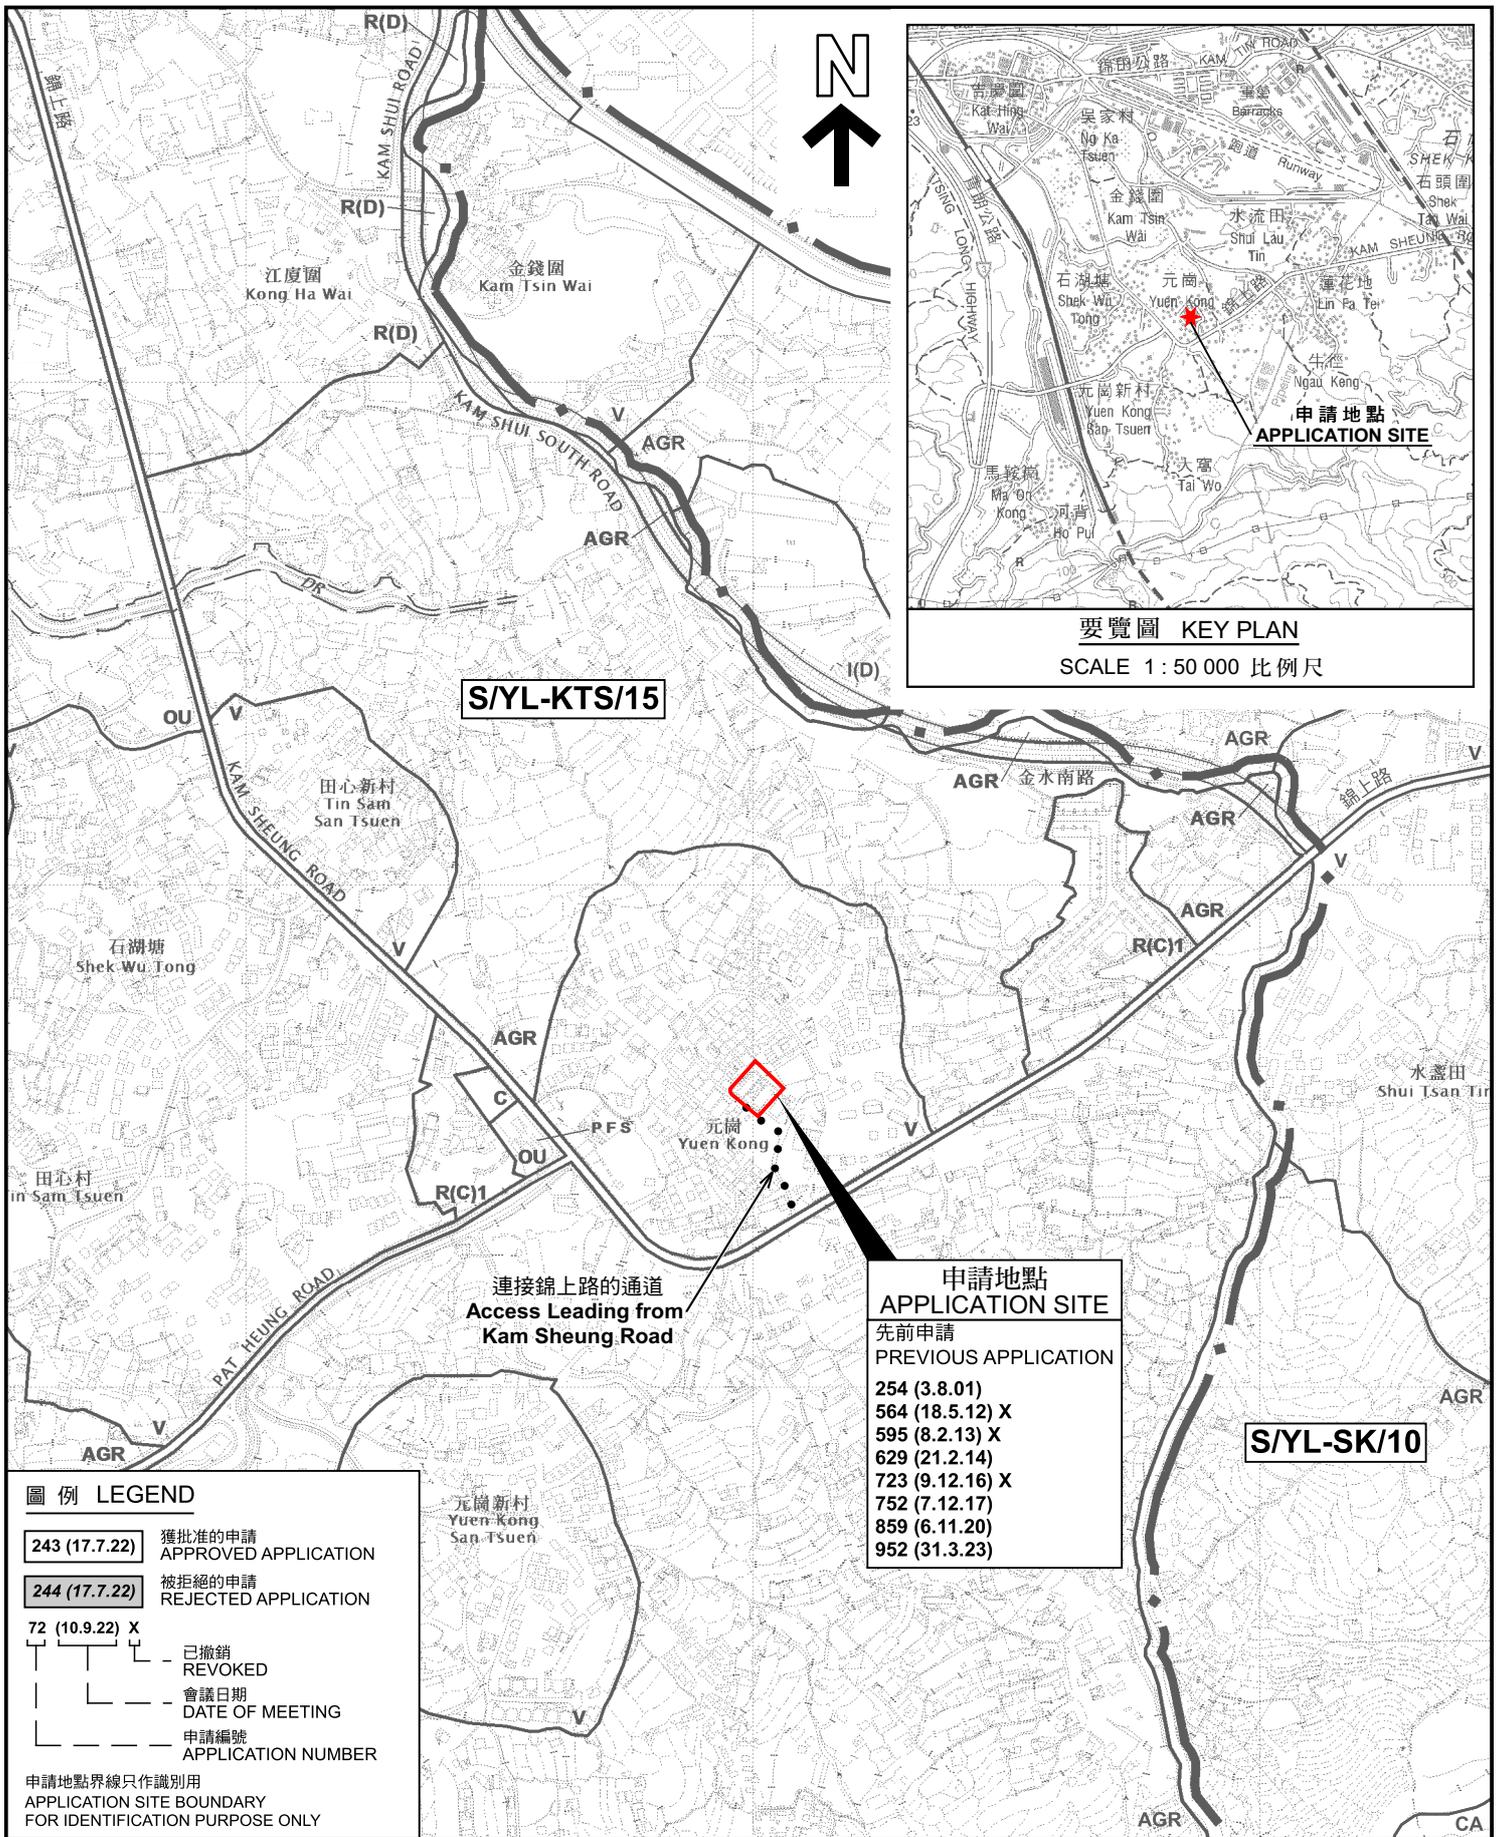

要覽圖 KEY PLAN
SCALE 1 : 50 000 比例尺

| 申請地點 APPLICATION SITE | |
|---------------------------|--|
| 先前申請 PREVIOUS APPLICATION | |
| 254 (3.8.01) | |
| 564 (18.5.12) X | |
| 595 (8.2.13) X | |
| 629 (21.2.14) | |
| 723 (9.12.16) X | |
| 752 (7.12.17) | |
| 859 (6.11.20) | |
| 952 (31.3.23) | |

圖例 LEGEND

- 243 (17.7.22) 獲批准的申請 APPROVED APPLICATION
- 244 (17.7.22) 被拒絕的申請 REJECTED APPLICATION
- 72 (10.9.22) X
- 已撤銷 REVOKED
- 會議日期 DATE OF MEETING
- 申請編號 APPLICATION NUMBER

申請地點界線只作識別用
APPLICATION SITE BOUNDARY FOR IDENTIFICATION PURPOSE ONLY

位置圖 LOCATION PLAN

臨時辦公室及貨倉的規劃許可續約(為期3年)
元朗錦田南元崗村丈量約份第106約的政府土地
RENEWAL OF PLANNING APPROVAL FOR
TEMPORARY OFFICE AND WAREHOUSE FOR A PERIOD OF 3 YEARS
GOVERNMENT LAND IN D.D. 106,
YUEN KONG TSUEN, KAM TIN SOUTH, YUEN LONG

SCALE 1 : 7 500 比例尺
METRES 100 0 100 200 300 METRES




規劃署
Planning Department

參考編號
REFERENCE No.
A/YL-KTS/1115

圖 PLAN
A-1

本摘要圖於2026年3月17日擬備，
所根據的資料為於2018年12月11日
核准的分區計劃大綱圖編號 S/YL-KTS/15
EXTRACT PLAN PREPARED ON 17.3.2026
BASED ON OUTLINE ZONING PLAN No.
S/YL-KTS/15 APPROVED ON 11.12.2018

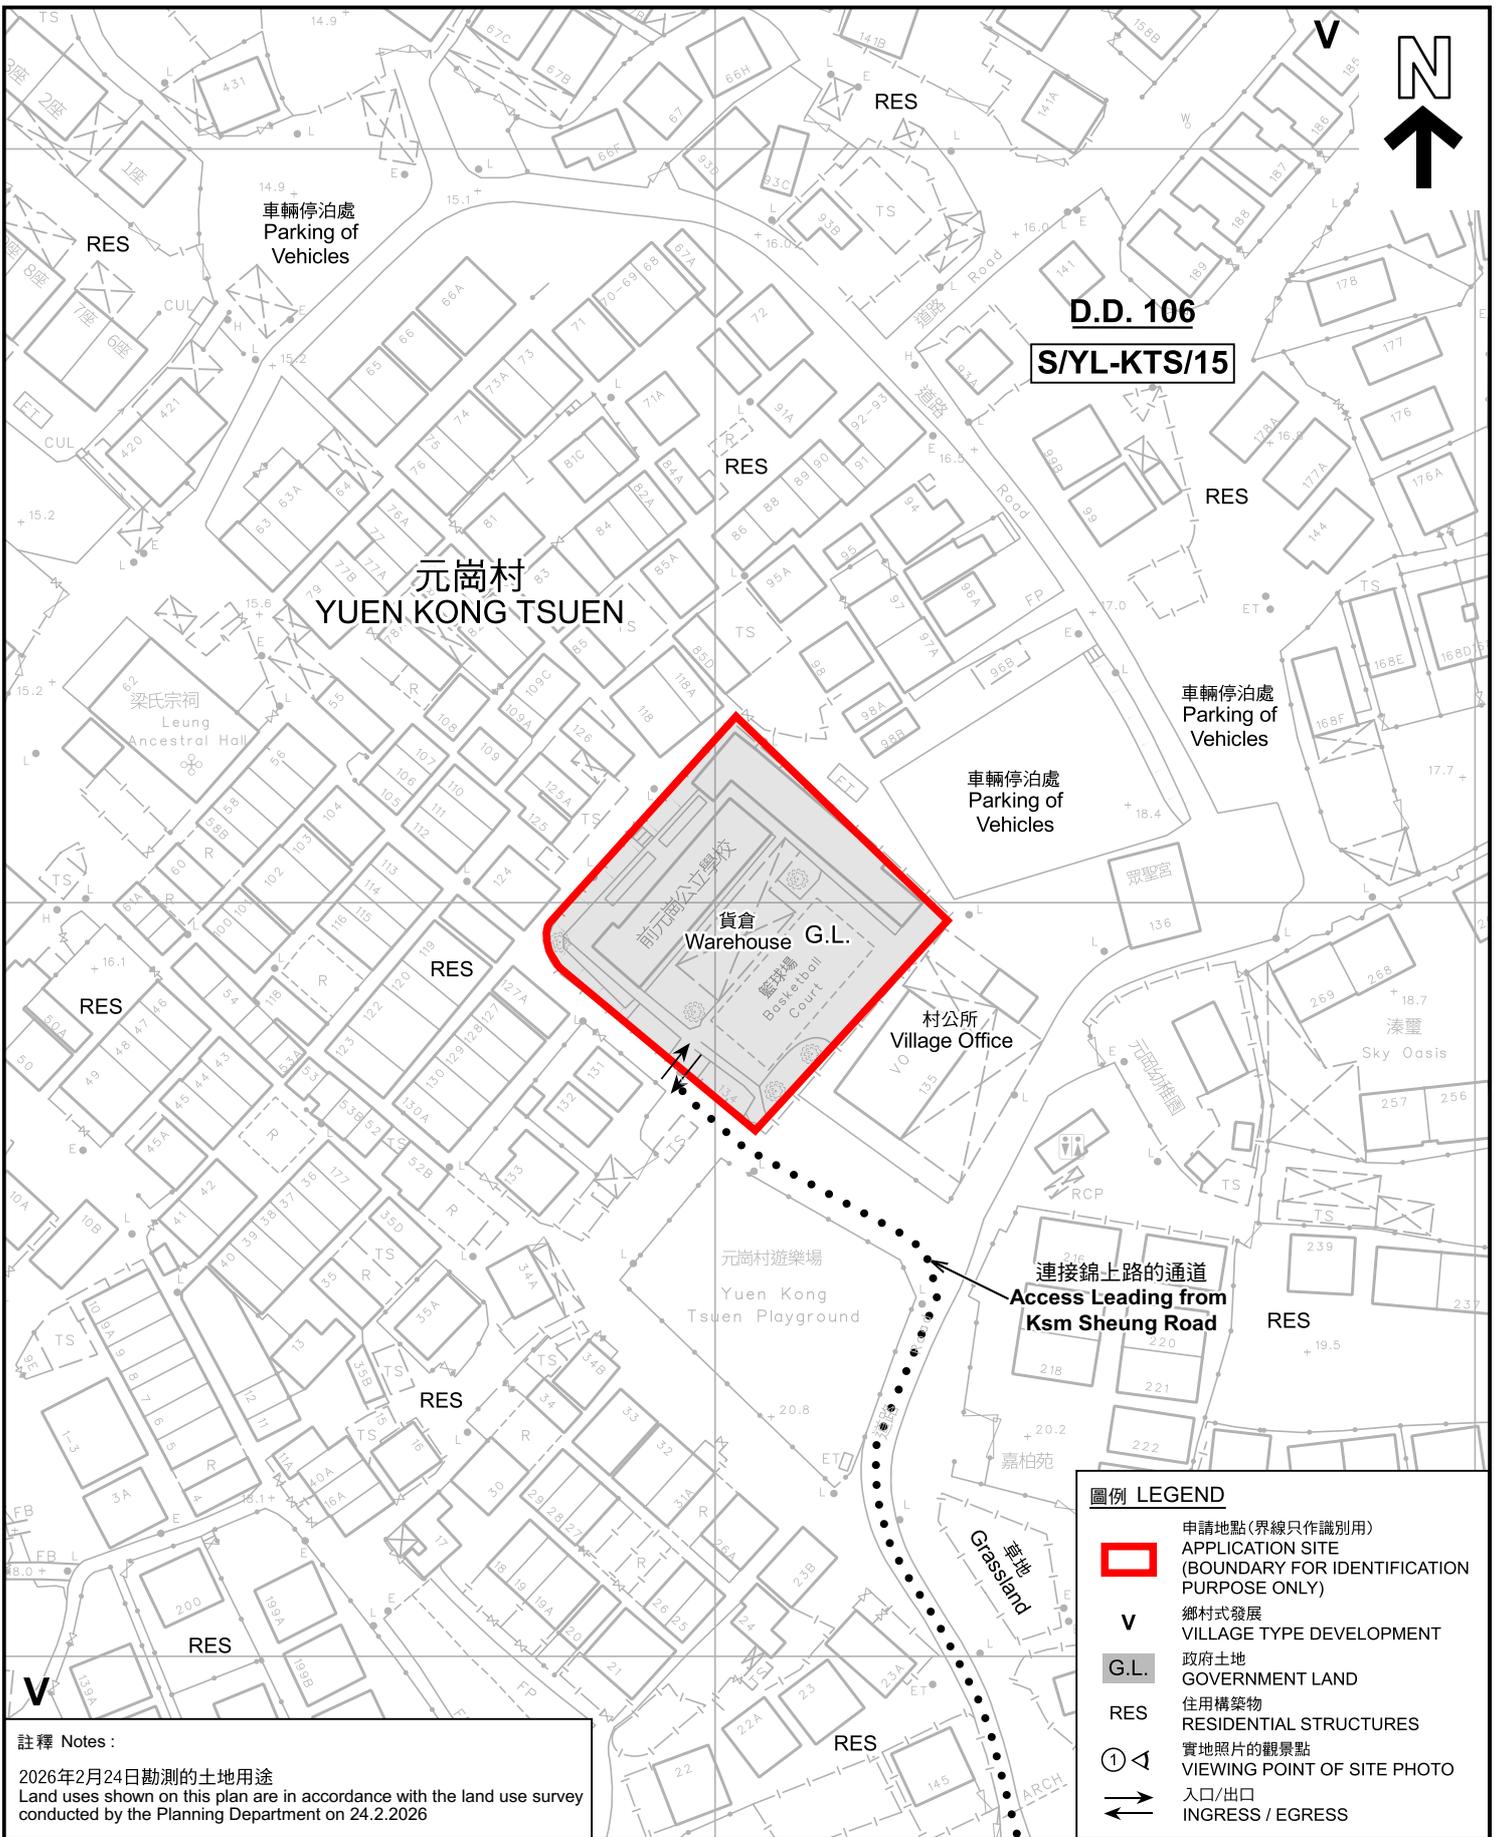

註釋 Notes:
 2026年2月24日勘測的土地用途
 Land uses shown on this plan are in accordance with the land use survey conducted by the Planning Department on 24.2.2026

| 圖例 LEGEND | |
|-----------|--|
| | 申請地點(界線只作識別用) APPLICATION SITE (BOUNDARY FOR IDENTIFICATION PURPOSE ONLY) |
| | 鄉村式發展 VILLAGE TYPE DEVELOPMENT |
| | 政府土地 GOVERNMENT LAND |
| | 住用構築物 RESIDENTIAL STRUCTURES |
| | 實地照片的觀景點 VIEWING POINT OF SITE PHOTO |
| | 入口/出口 INGRESS / EGRESS |

平面圖 SITE PLAN

臨時辦公室及貨倉的規劃許可續期(為期3年)
 元朗錦田南元崗村丈量約份第106約的政府土地
 RENEWAL OF PLANNING APPROVAL FOR
 TEMPORARY OFFICE AND WAREHOUSE FOR A PERIOD OF 3 YEARS
 GOVERNMENT LAND IN D.D. 106,
 YUEN KONG TSUEN, KAM TIN SOUTH, YUEN LONG



參考編號
 REFERENCE No.
 A/YL-KTS/1115

圖 PLAN
 A-2



本摘要圖於2026年3月19日擬備，
 所根據的資料為測量圖編號
 6-NE-18A 及 18C
 EXTRACT PLAN PREPARED ON 19.3.2026
 BASED ON SURVEY SHEETS No.
 6-NE-18A & 18C