


場地設計圖

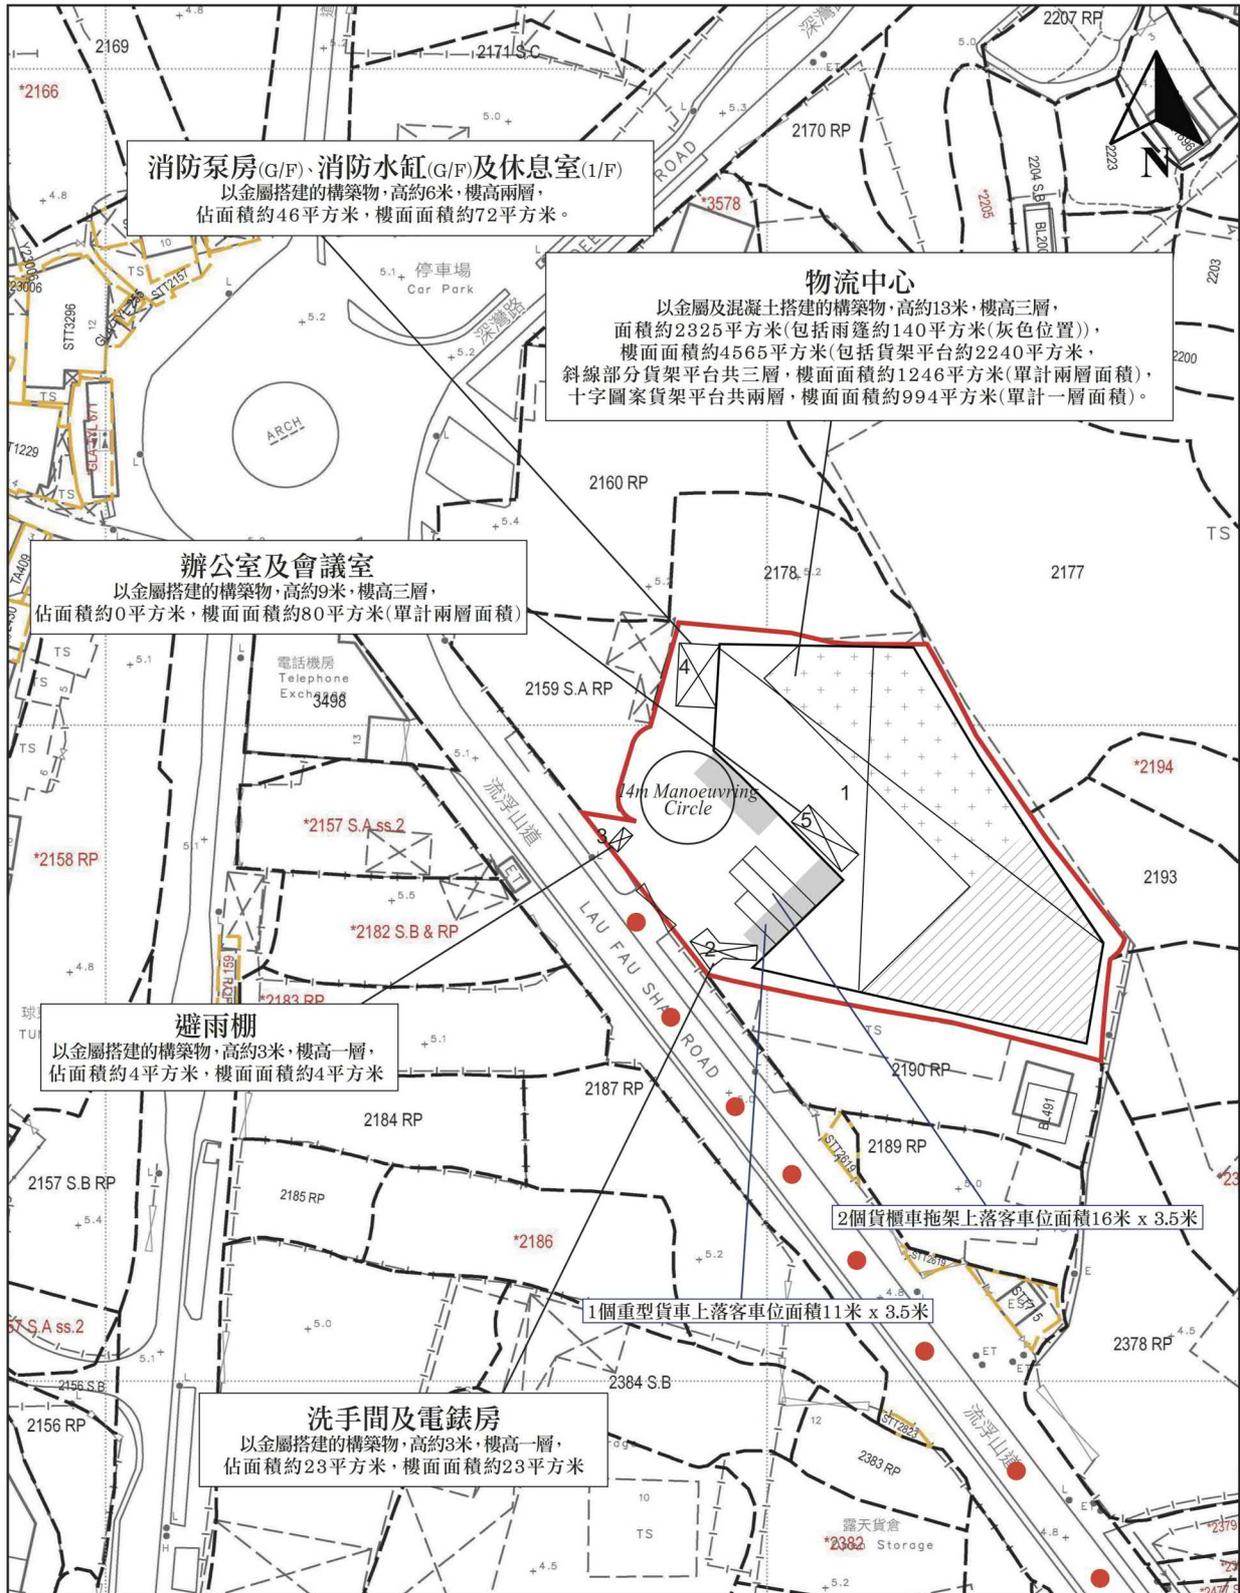


● ● ● 行車路線

SCALE 1:1000


參考編號 REFERENCE No. A/YL-LFS/600	繪圖 DRAWING A-1
---------------------------------------	-------------------

(摘錄自申請人於4. 2. 2026呈交的補充資料)
(Extract from Applicant's Supplementary
Information Submitted on 4.2.2026)

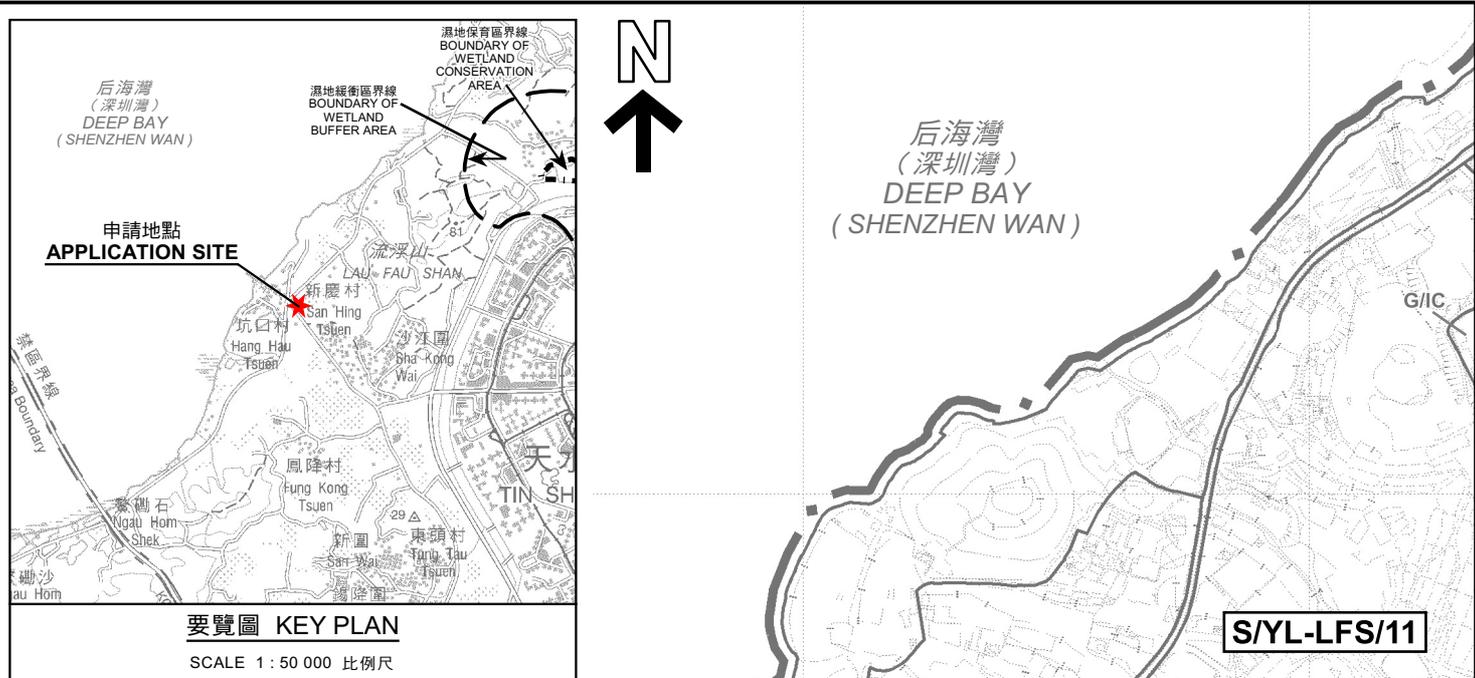

要覽圖 KEY PLAN

SCALE 1 : 50 000 比例尺

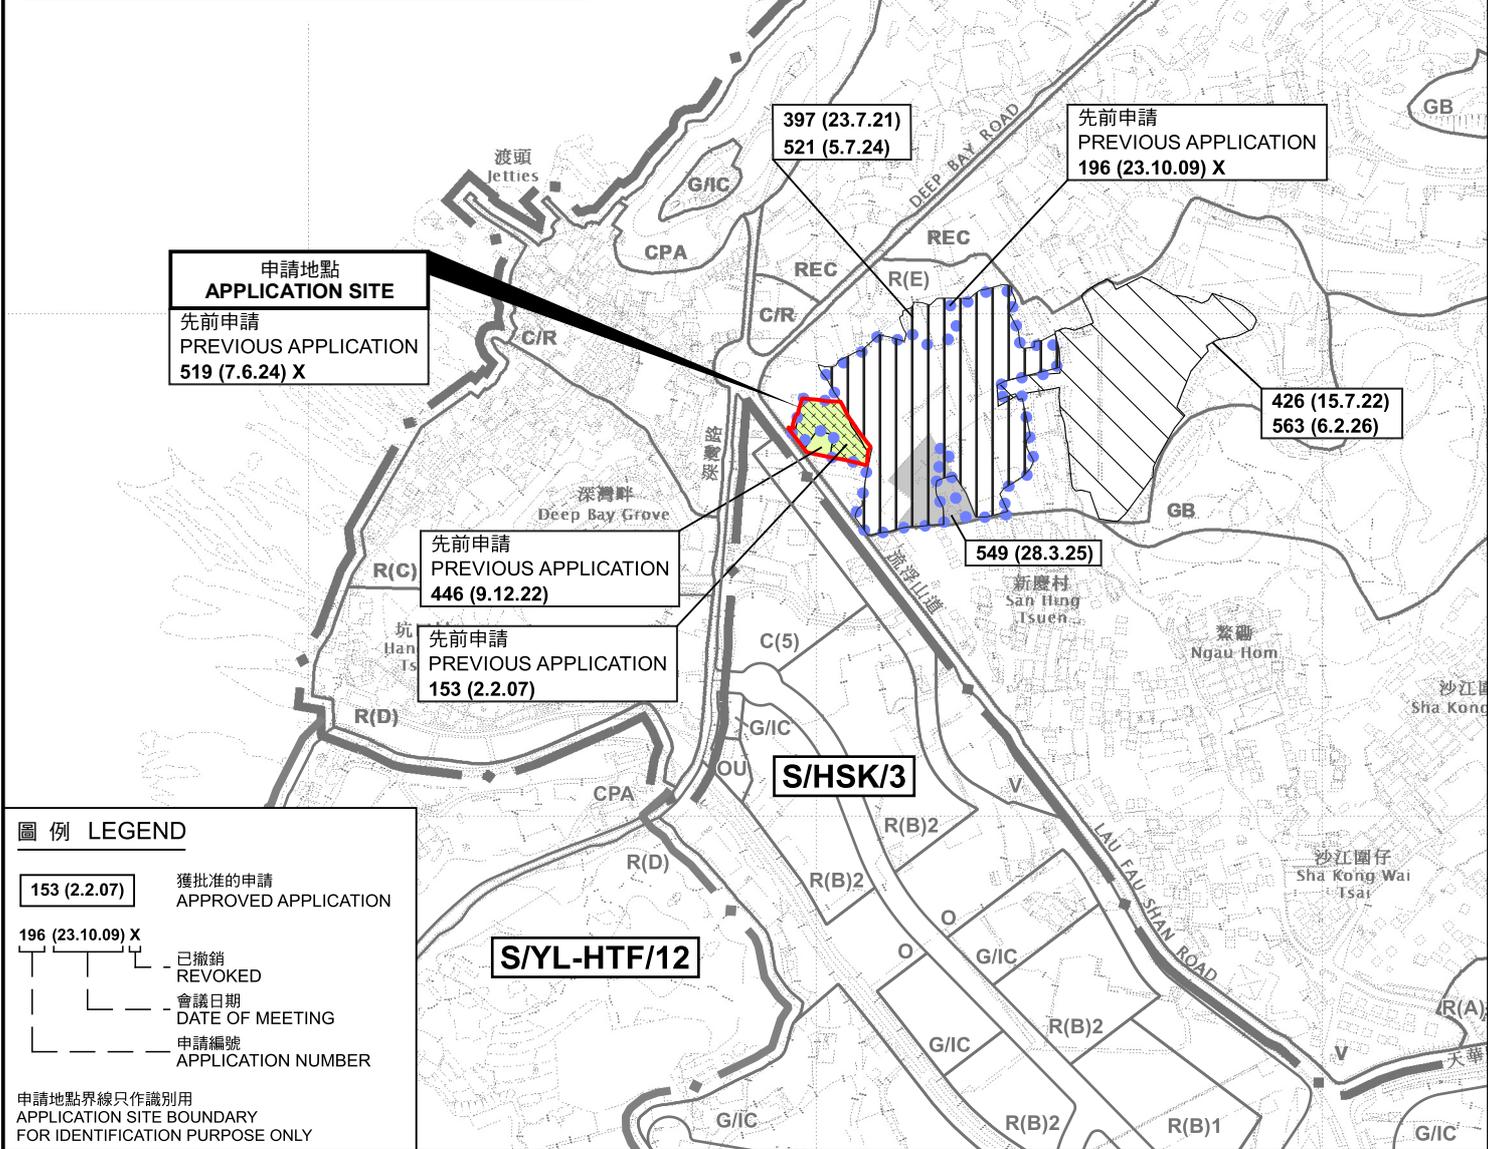

圖例 LEGEND


- 153 (2.2.07) 獲批准的申請
APPROVED APPLICATION
- 196 (23.10.09) X 已撤銷
REVOKED
- 196 (23.10.09) X 會議日期
DATE OF MEETING
- 196 (23.10.09) X 申請編號
APPLICATION NUMBER

申請地點界線只作識別用
APPLICATION SITE BOUNDARY
FOR IDENTIFICATION PURPOSE ONLY

位置圖 LOCATION PLAN

臨時物流中心(為期3年)
元朗流浮山丈量約份第129約多個地段
TEMPORARY LOGISTICS CENTRE
FOR A PERIOD OF 3 YEARS
VARIOUS LOTS IN D.D. 129, LAU FAU SHAN, YUEN LONG

SCALE 1 : 7 500 比例尺

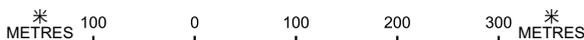


規劃署
Planning Department

參考編號
REFERENCE No.
A/YL-LFS/600

圖 PLAN
A-1

本摘要圖於2026年3月24日擬備，
所根據的資料為於2022年4月12日
核准的分區計劃大綱圖編號 S/YL-LFS/11
EXTRACT PLAN PREPARED ON 24.3.2026
BASED ON OUTLINE ZONING PLAN No.
S/YL-LFS/11 APPROVED ON 12.4.2022

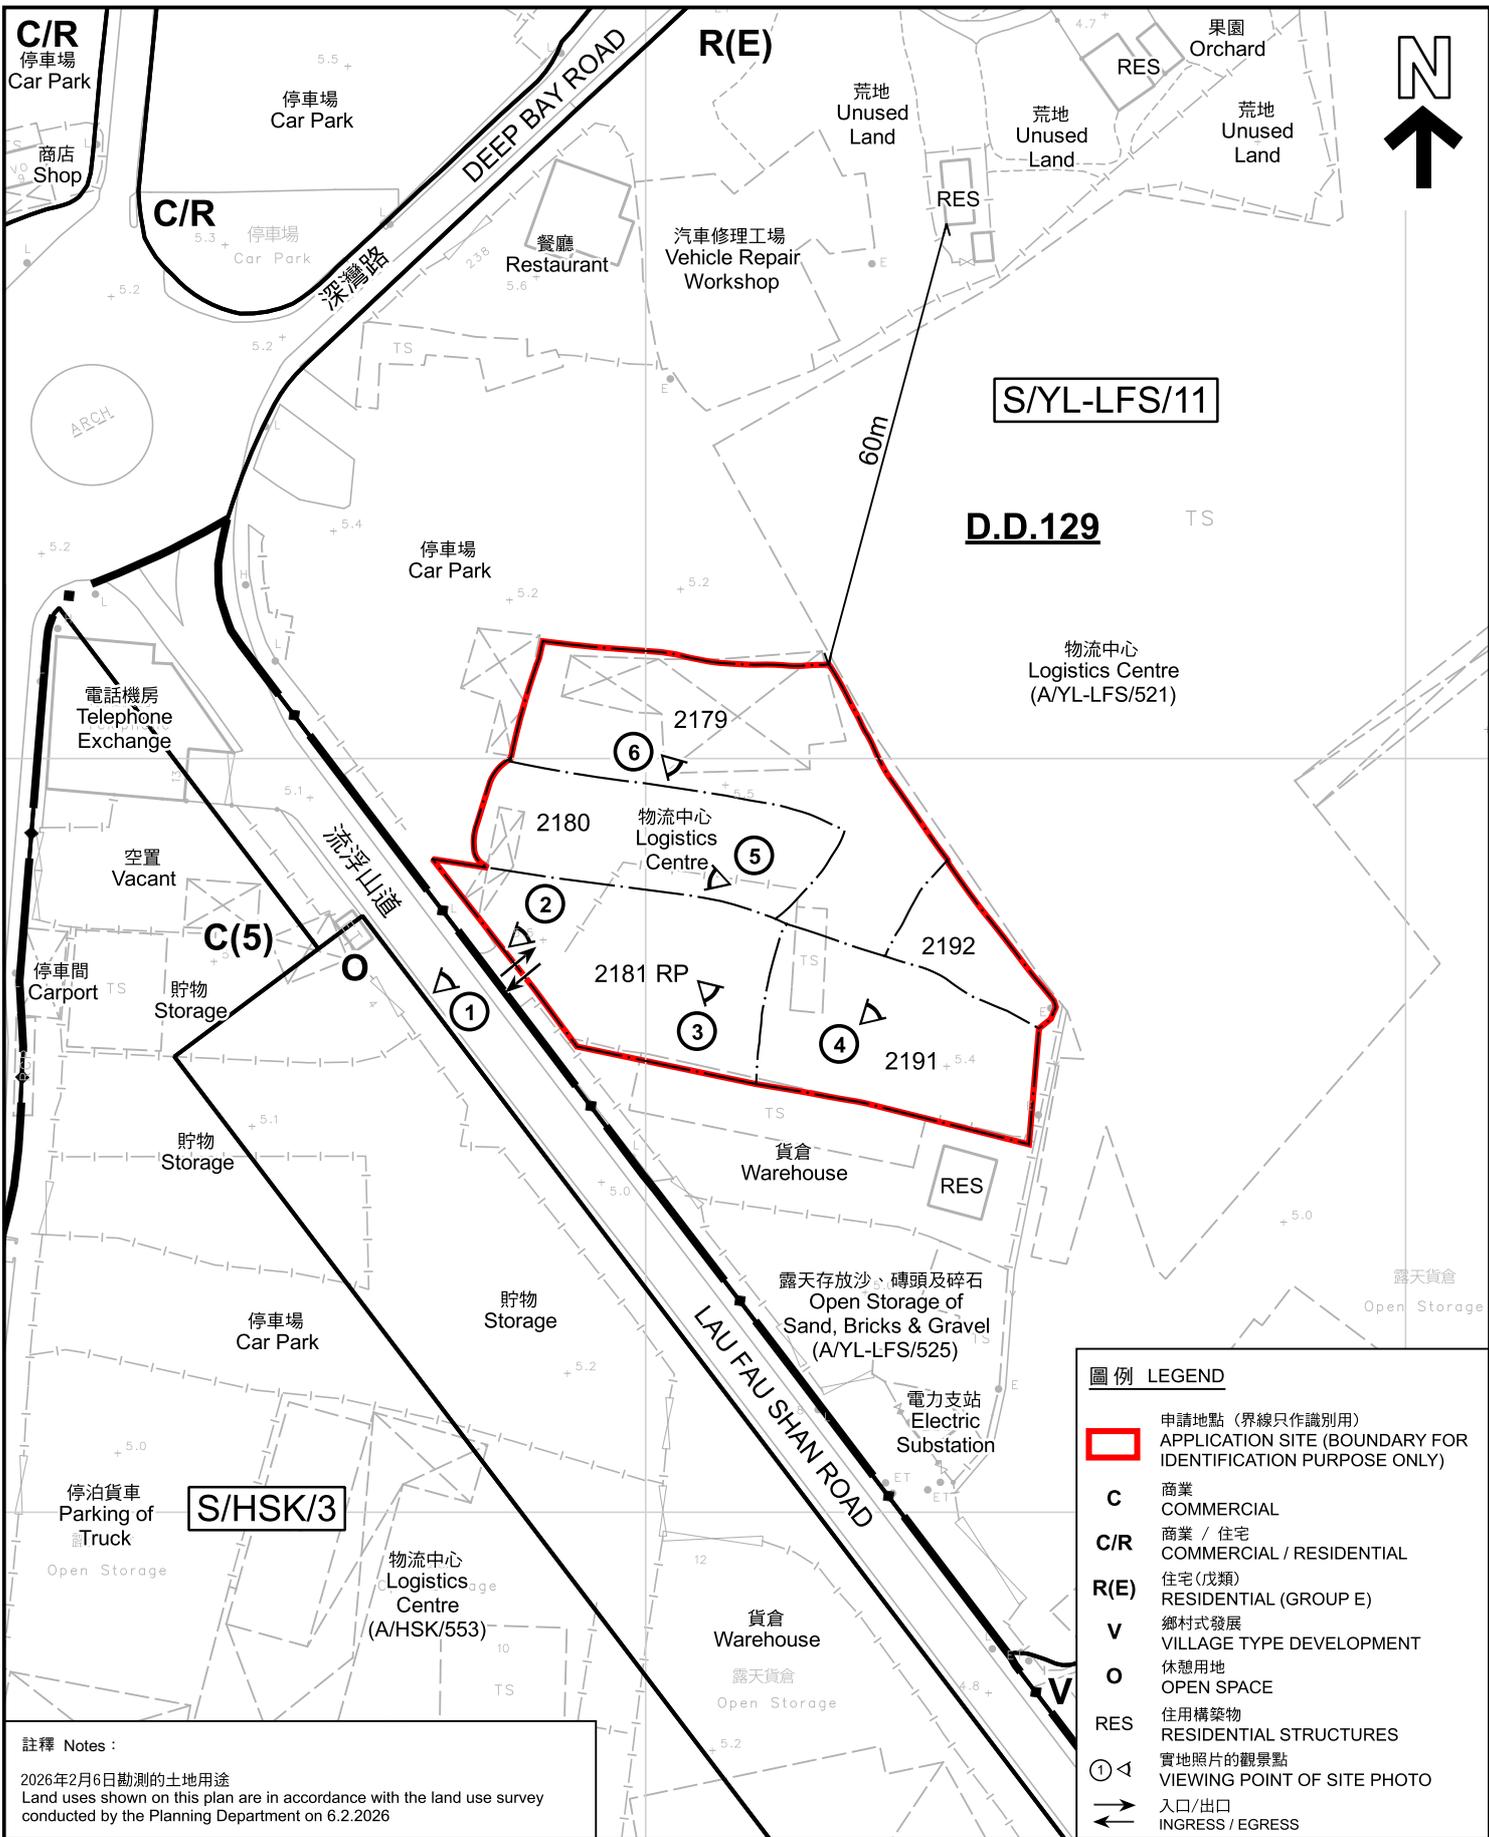

圖例 LEGEND	
	申請地點 (界線只作識別用) APPLICATION SITE (BOUNDARY FOR IDENTIFICATION PURPOSE ONLY)
C	商業 COMMERCIAL
C/R	商業 / 住宅 COMMERCIAL / RESIDENTIAL
R(E)	住宅 (戊類) RESIDENTIAL (GROUP E)
V	鄉村式發展 VILLAGE TYPE DEVELOPMENT
O	休憩用地 OPEN SPACE
RES	住用構築物 RESIDENTIAL STRUCTURES
	實地照片的觀景點 VIEWING POINT OF SITE PHOTO
	入口/出口 INGRESS / EGRESS

註釋 Notes :
2026年2月6日勘測的土地用途
Land uses shown on this plan are in accordance with the land use survey conducted by the Planning Department on 6.2.2026

平面圖 SITE PLAN

臨時物流中心 (為期3年)
元朗流浮山丈量約份第129約多個地段
TEMPORARY LOGISTICS CENTRE
FOR A PERIOD OF 3 YEARS
VARIOUS LOTS IN D.D. 129, LAU FAU SHAN, YUEN LONG

本摘要圖於2026年3月24日擬備，所根據的資料為測量圖編號 2-SW-21D 和 2-SW-22C
EXTRACT PLAN PREPARED ON 24.3.2026
BASED ON SURVEY SHEETS No. 2-SW-21D and 2-SW-22C

SCALE 1:1 000 比例尺

米 METRES 20 0 20 40 米 METRES

規畫署
Planning Department

參考編號 REFERENCE No. A/YL-LFS/600	圖 PLAN A-2
--	----------------------



香港導盲犬學苑
Hong Kong Guide Dogs
Academy

山東街
SHAN TUNG
STREET
正大街
CHING TAI
STREET

DEEP BAY ROAD

球前街
KAU CHIN
STREET

流浮山遊樂場
Lau Fau Shan
Playground

球南街
KAU NAM
STREET

球東街
KAU TUNG
STREET

深灣畔
Deep Bay
Grove

流浮山道

流浮山道

LAU FAU SHAN ROAD

新慶村
San Hing Tsuen

圖例 LEGEND



申請地點 (界線只作識別用)
APPLICATION SITE
(BOUNDARY FOR IDENTIFICATION
PURPOSE ONLY)

本摘要圖於2026年2月26日擬備，所根據
的資料為地政總署於2025年1月11日拍得
的航攝照片編號 E250301C
EXTRACT PLAN PREPARED ON 26.2.2026
BASED ON AERIAL PHOTO No.
E250301C TAKEN ON 11.1.2025
BY LANDS DEPARTMENT

航攝照片 AERIAL PHOTO

臨時物流中心 (為期3年)
元朗流浮山丈量約份第129約多個地段
TEMPORARY LOGISTICS CENTRE
FOR A PERIOD OF 3 YEARS
VARIOUS LOTS IN D.D. 129, LAU FAU SHAN, YUEN LONG



規劃署
Planning Department

參考編號
REFERENCE No.
A/YL-LFS/600

圖 PLAN
A-3



申請地點界線只作識別用 APPLICATION SITE BOUNDARY FOR IDENTIFICATION PURPOSE ONLY

實地照片 SITE PHOTOS

本圖於2026年2月26日擬備，所根據的資料為攝於2026年2月6日的實地照片
 PLAN PREPARED ON 26.2.2026
 BASED ON SITE PHOTOS
 TAKEN ON 6.2.2026

臨時物流中心(為期3年)
 元朗流浮山丈量約份第129約多個地段
 TEMPORARY LOGISTICS CENTRE
 FOR A PERIOD OF 3 YEARS
 VARIOUS LOTS IN D.D. 129, LAU FAU SHAN, YUEN LONG



規劃署
 Planning Department

參考編號
 REFERENCE No.
 A/YL-LFS/600

圖 PLAN
 A-4a



一樓
1/F

申請地點
APPLICATION SITE



地下
G/F

申請地點
APPLICATION SITE



申請地點
APPLICATION SITE

實地照片 SITE PHOTOS

本圖於2026年2月26日擬備，所根據的資料為攝於2026年2月6日的實地照片
PLAN PREPARED ON 26.2.2026
BASED ON SITE PHOTOS
TAKEN ON 6.2.2026

臨時物流中心(為期3年)
元朗流浮山丈量約份第129約多個地段
TEMPORARY LOGISTICS CENTRE
FOR A PERIOD OF 3 YEARS
VARIOUS LOTS IN D.D. 129, LAU FAU SHAN, YUEN LONG



規劃署
Planning Department

參考編號
REFERENCE No.
A/YL-LFS/600

圖 PLAN
A-4b