
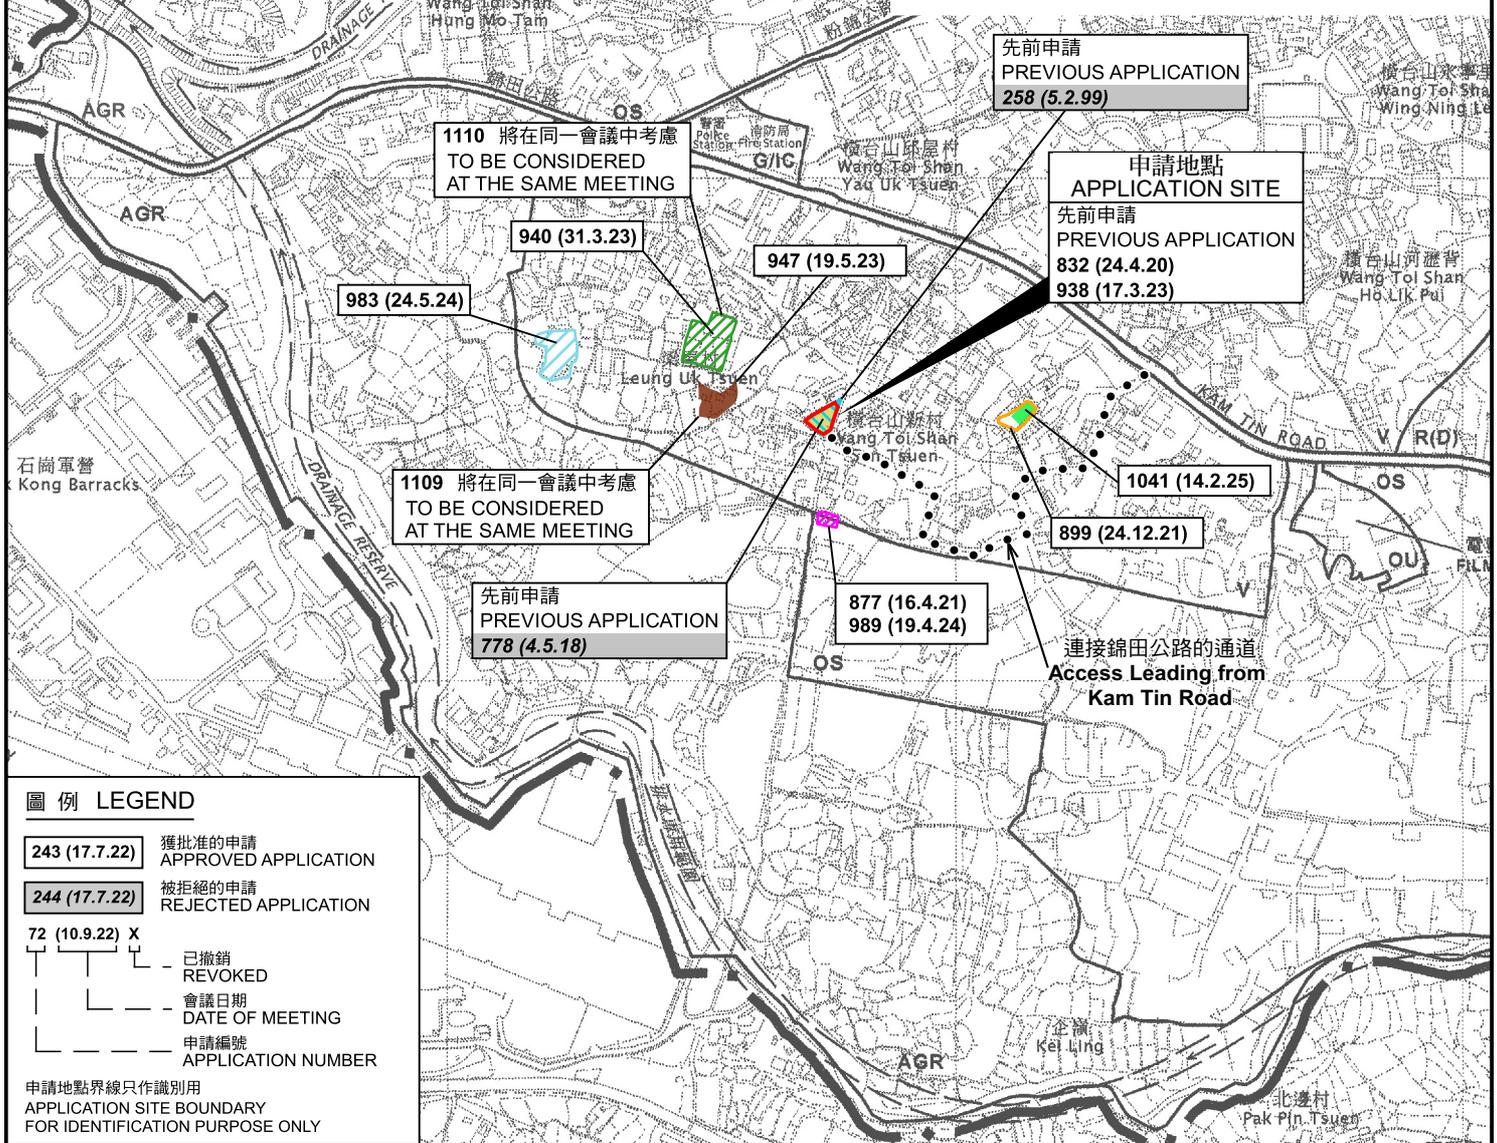


填土面積：約518平方米
 填土厚度：約0.1米
 填土物料：水泥
 填土用途：場地平整

SCALE 1:1000

(摘錄自申請人於 17.3.2026 呈交的進一步資料)
 (Extract from Applicant's Further Information Submitted on 17.3.2026)

參考編號 REFERENCE No. AYL-PH/1105	繪圖 DRAWING A - 2
--------------------------------------	------------------------

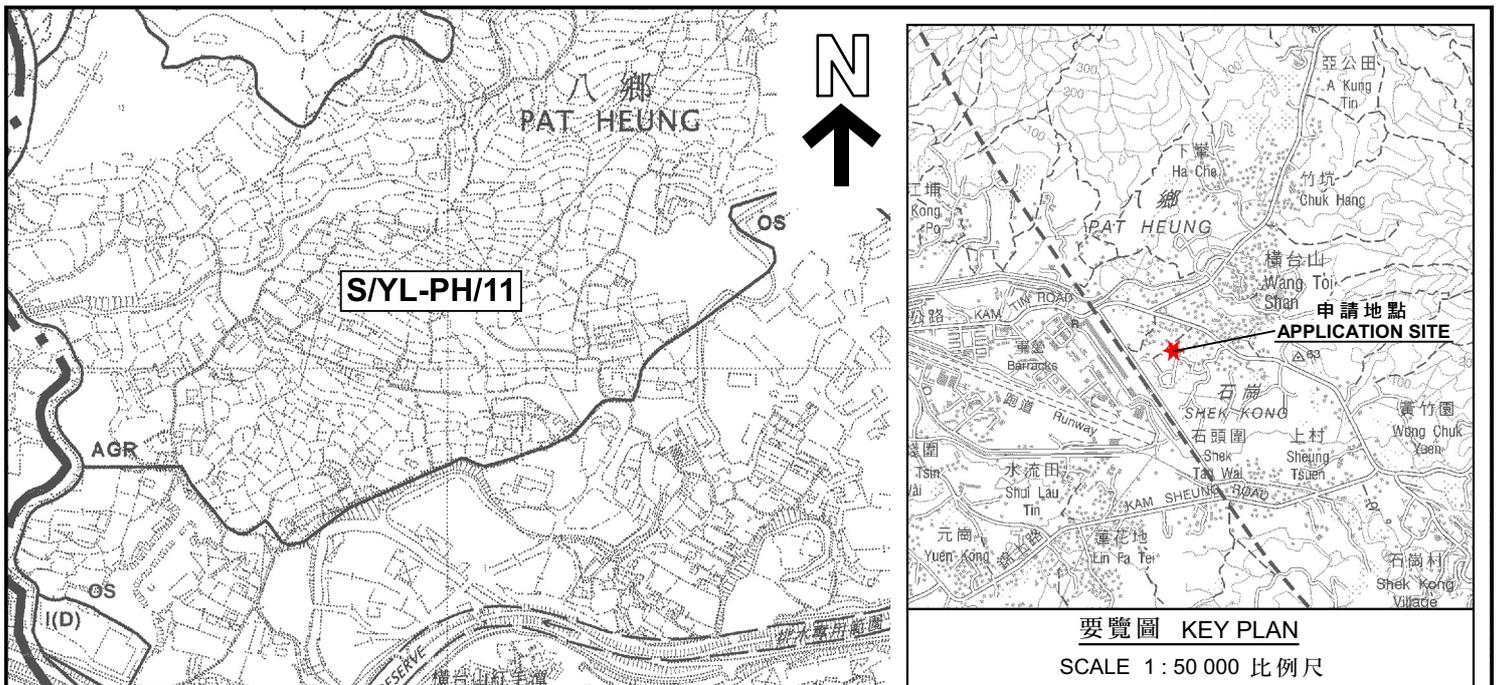

圖例 LEGEND

- 243 (17.7.22) 獲批准的申請
APPROVED APPLICATION
- 244 (17.7.22) 被拒絕的申請
REJECTED APPLICATION
- 72 (10.9.22) X
已撤銷
REVOKED
- — —
會議日期
DATE OF MEETING
- — —
申請編號
APPLICATION NUMBER

申請地點界線只作識別用
APPLICATION SITE BOUNDARY
FOR IDENTIFICATION PURPOSE ONLY

本摘要圖於2026年3月16日擬備，
所根據的資料為於2006年10月17日
核准的分區計劃大綱圖編號 S/YL-PH/11
EXTRACT PLAN PREPARED ON 16.3.2026
BASED ON OUTLINE ZONING PLAN No.
S/YL-PH/11 APPROVED ON 17.10.2006

臨時公眾停車場(貨櫃車除外)及相關填土工程(為期3年)
元朗八鄉丈量約份第111約地段第1956號A分段餘段(部分)
及1956號B分段餘段(部分)
TEMPORARY PUBLIC VEHICLE PARK (EXCLUDING CONTAINER VEHICLE)
AND ASSOCIATED FILLING OF LAND FOR A PERIOD OF 3 YEARS
LOTS 1956 S.A RP (PART) AND 1956 S.B RP (PART)
IN D.D. 111, PAT HEUNG, YUEN LONG

SCALE 1 : 7 500 比例尺


米 100 0 100 200 300 米
METRES



規劃署
Planning Department

參考編號
REFERENCE No.
A/YL-PH/1105

圖 PLAN
A-1

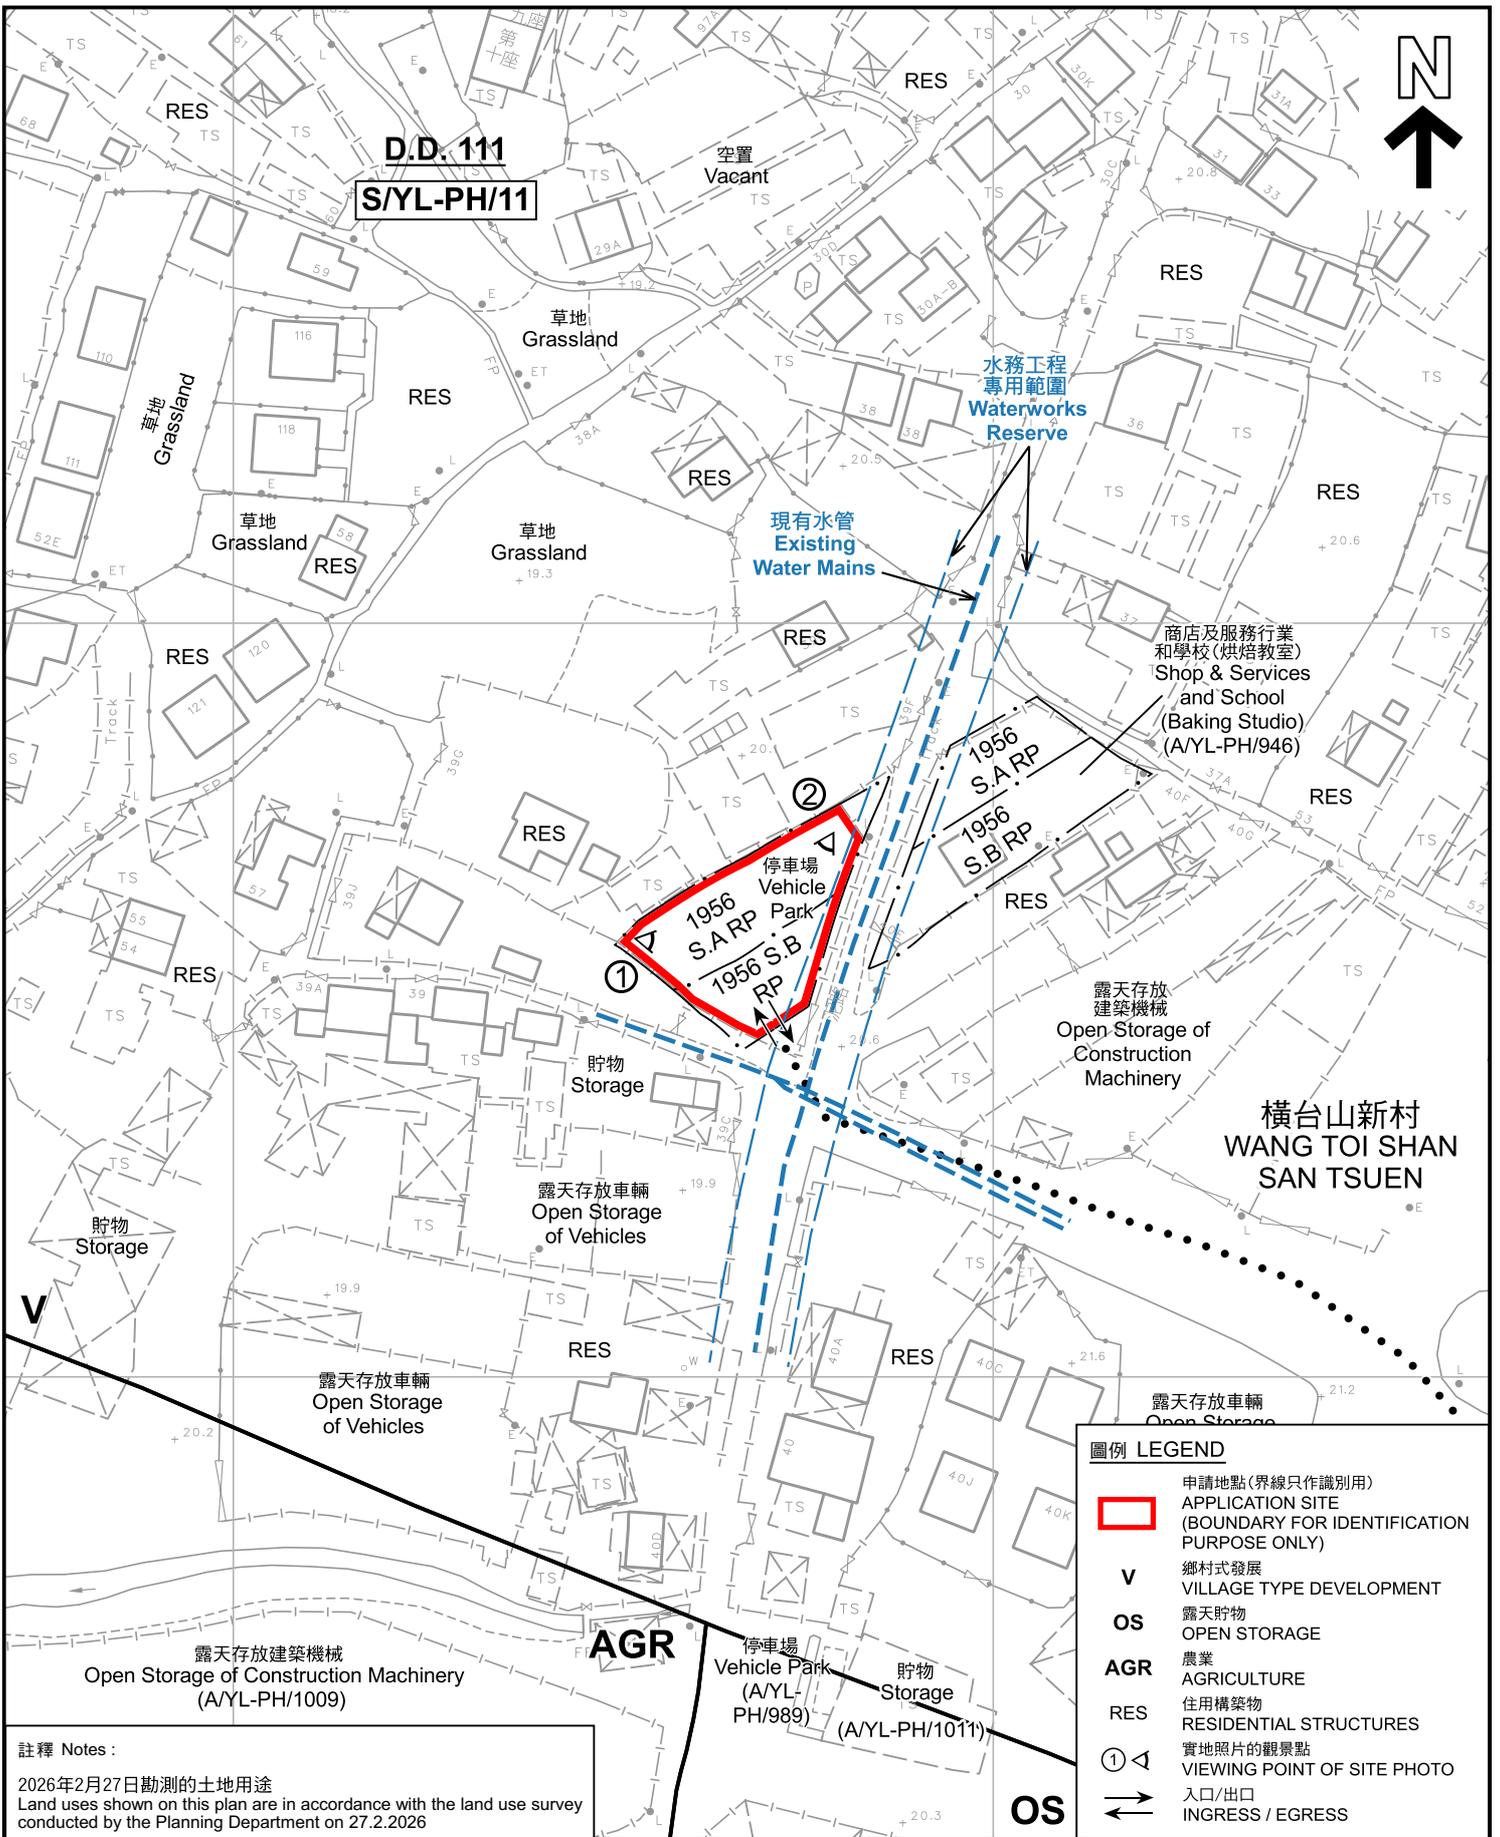

D.D. 111
S/YL-PH/11

水務工程
專用範圍
Waterworks
Reserve

現有水管
Existing
Water Mains

商店及服務行業
和學校(烘焙教室)
and School
(Baking Studio)
(A/YL-PH/946)

①
②
停車場
Vehicle
Park
1956
S.A.RP
1956
S.B.
RP

露天存放
建築機械
Open Storage of
Construction
Machinery

橫台山新村
WANG TOI SHAN
SAN TSUEN

貯物
Storage
露天存放車輛
Open Storage
of Vehicles

露天存放車輛
Open Storage
of Vehicles

露天存放車輛
Open Storage

露天存放建築機械
Open Storage of Construction Machinery
(A/YL-PH/1009)

AGR

停車場
Vehicle Park
(A/YL-
PH/989)

貯物
Storage
(A/YL-PH/1011)

OS

圖例 LEGEND	
	申請地點(界線只作識別用) APPLICATION SITE (BOUNDARY FOR IDENTIFICATION PURPOSE ONLY)
	鄉村式發展 VILLAGE TYPE DEVELOPMENT
	露天貯物 OPEN STORAGE
	農業 AGRICULTURE
	住用構築物 RESIDENTIAL STRUCTURES
	實地照片的觀景點 VIEWING POINT OF SITE PHOTO
	入口/出口 INGRESS / EGRESS

註釋 Notes :
2026年2月27日勘測的土地用途
Land uses shown on this plan are in accordance with the land use survey
conducted by the Planning Department on 27.2.2026

平面圖 SITE PLAN


臨時公眾停車場(貨櫃車除外)及相關填土工程(為期3年)
元朗八鄉丈量約份第111約地段第1956號A分段餘段(部分)
及1956號B分段餘段(部分)
TEMPORARY PUBLIC VEHICLE PARK (EXCLUDING CONTAINER VEHICLE)
AND ASSOCIATED FILLING OF LAND FOR A PERIOD OF 3 YEARS
LOTS 1956 S.A RP (PART) AND 1956 S.B RP (PART)
IN D.D. 111, PAT HEUNG, YUEN LONG

規劃署
Planning Department

本摘要圖於2026年3月13日擬備，
所根據的資料為測量圖編號
6-NE-14A
EXTRACT PLAN PREPARED ON 13.3.2026
BASED ON SURVEY SHEET No.
6-NE-14A

參考編號
REFERENCE No.
A/YL-PH/1105

圖 PLAN
A-2

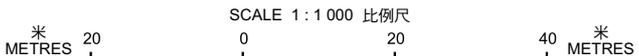



圖例 LEGEND

-  申請地點 (界線只作識別用)
APPLICATION SITE (BOUNDARY FOR IDENTIFICATION PURPOSE ONLY)
-  入口/出口
INGRESS / EGRESS

航攝照片 AERIAL PHOTO

本摘要圖於2026年3月11日擬備，
所根據的資料為地政總署於2024年10月24日
拍得的航攝照片編號 E237808C
EXTRACT PLAN PREPARED ON 11.3.2026
BASED ON AERIAL PHOTO No.
E237808C TAKEN ON 24.10.2024
BY LANDS DEPARTMENT


臨時公眾停車場(貨櫃車除外)及相關填土工程(為期3年)
元朗八鄉丈量約份第111約地段第1956號A分段餘段(部分)
及1956號B分段餘段(部分)
TEMPORARY PUBLIC VEHICLE PARK (EXCLUDING CONTAINER VEHICLE)
AND ASSOCIATED FILLING OF LAND FOR A PERIOD OF 3 YEARS
LOTS 1956 S.A RP (PART) AND 1956 S.B RP (PART)
IN D.D. 111, PAT HEUNG, YUEN LONG



規劃署
Planning Department

參考編號
REFERENCE No.
A/YL-PH/1105

圖 PLAN
A-3

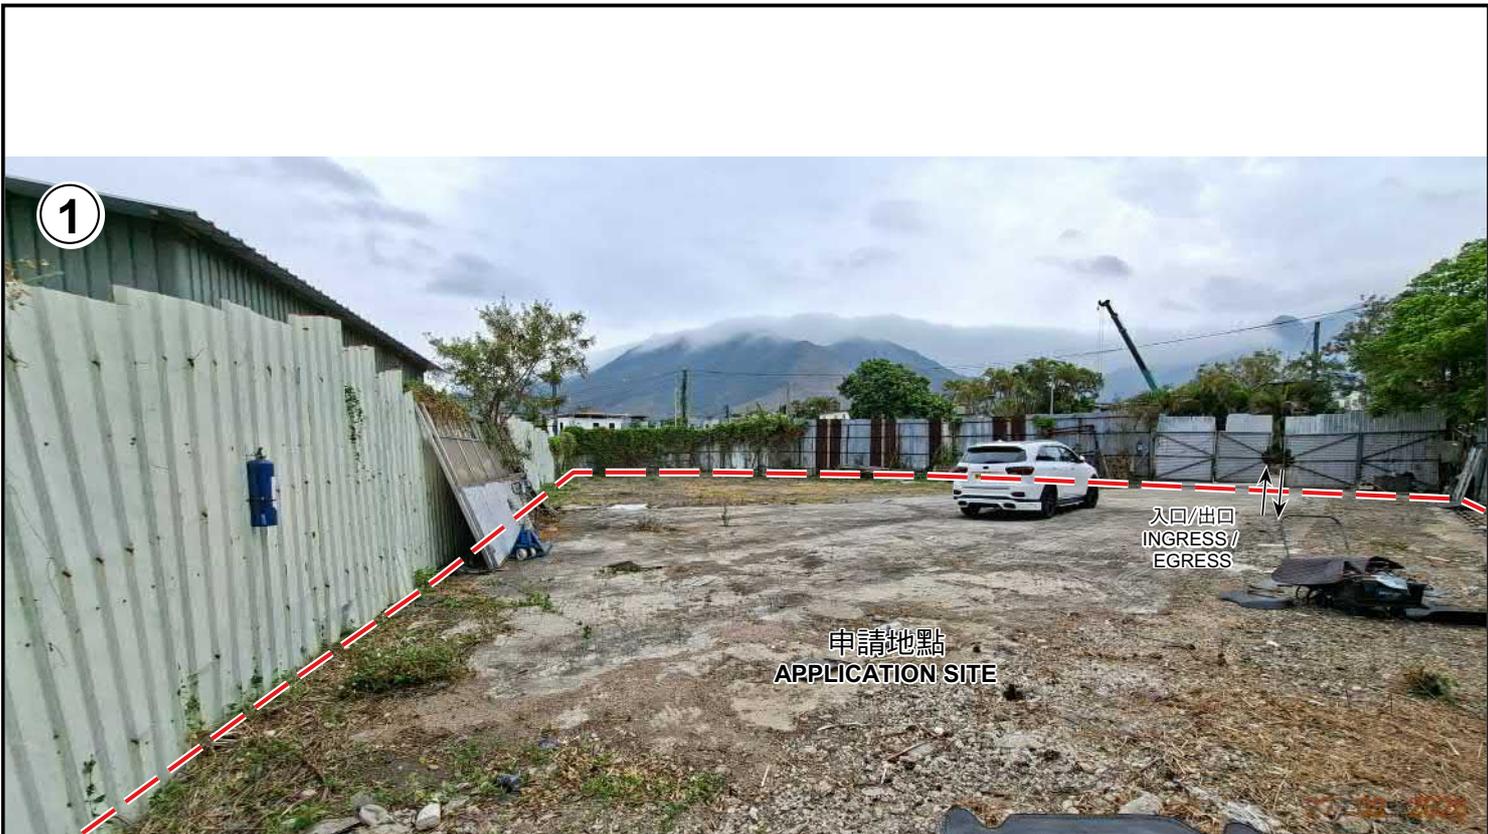

申請地點界線只作識別用 APPLICATION SITE BOUNDARY FOR IDENTIFICATION PURPOSE ONLY

實地照片 SITE PHOTOS

本圖於2026年3月10日擬備，所根據的資料為攝於2026年2月27日的實地照片
 PLAN PREPARED ON 10.3.2026
 BASED ON SITE PHOTOS
 TAKEN ON 27.2.2026

臨時公眾停車場(貨櫃車除外)及相關填土工程(為期3年)
 元朗八鄉丈量約份第111約地段第1956號A分段餘段(部分)
 及1956號B分段餘段(部分)
 TEMPORARY PUBLIC VEHICLE PARK (EXCLUDING CONTAINER VEHICLE)
 AND ASSOCIATED FILLING OF LAND FOR A PERIOD OF 3 YEARS
 LOTS 1956 S.A RP (PART) AND 1956 S.B RP (PART)
 IN D.D. 111, PAT HEUNG, YUEN LONG



規畫署
 Planning Department

參考編號
 REFERENCE No.
A/YL-PH/1105

圖 PLAN
A-4