


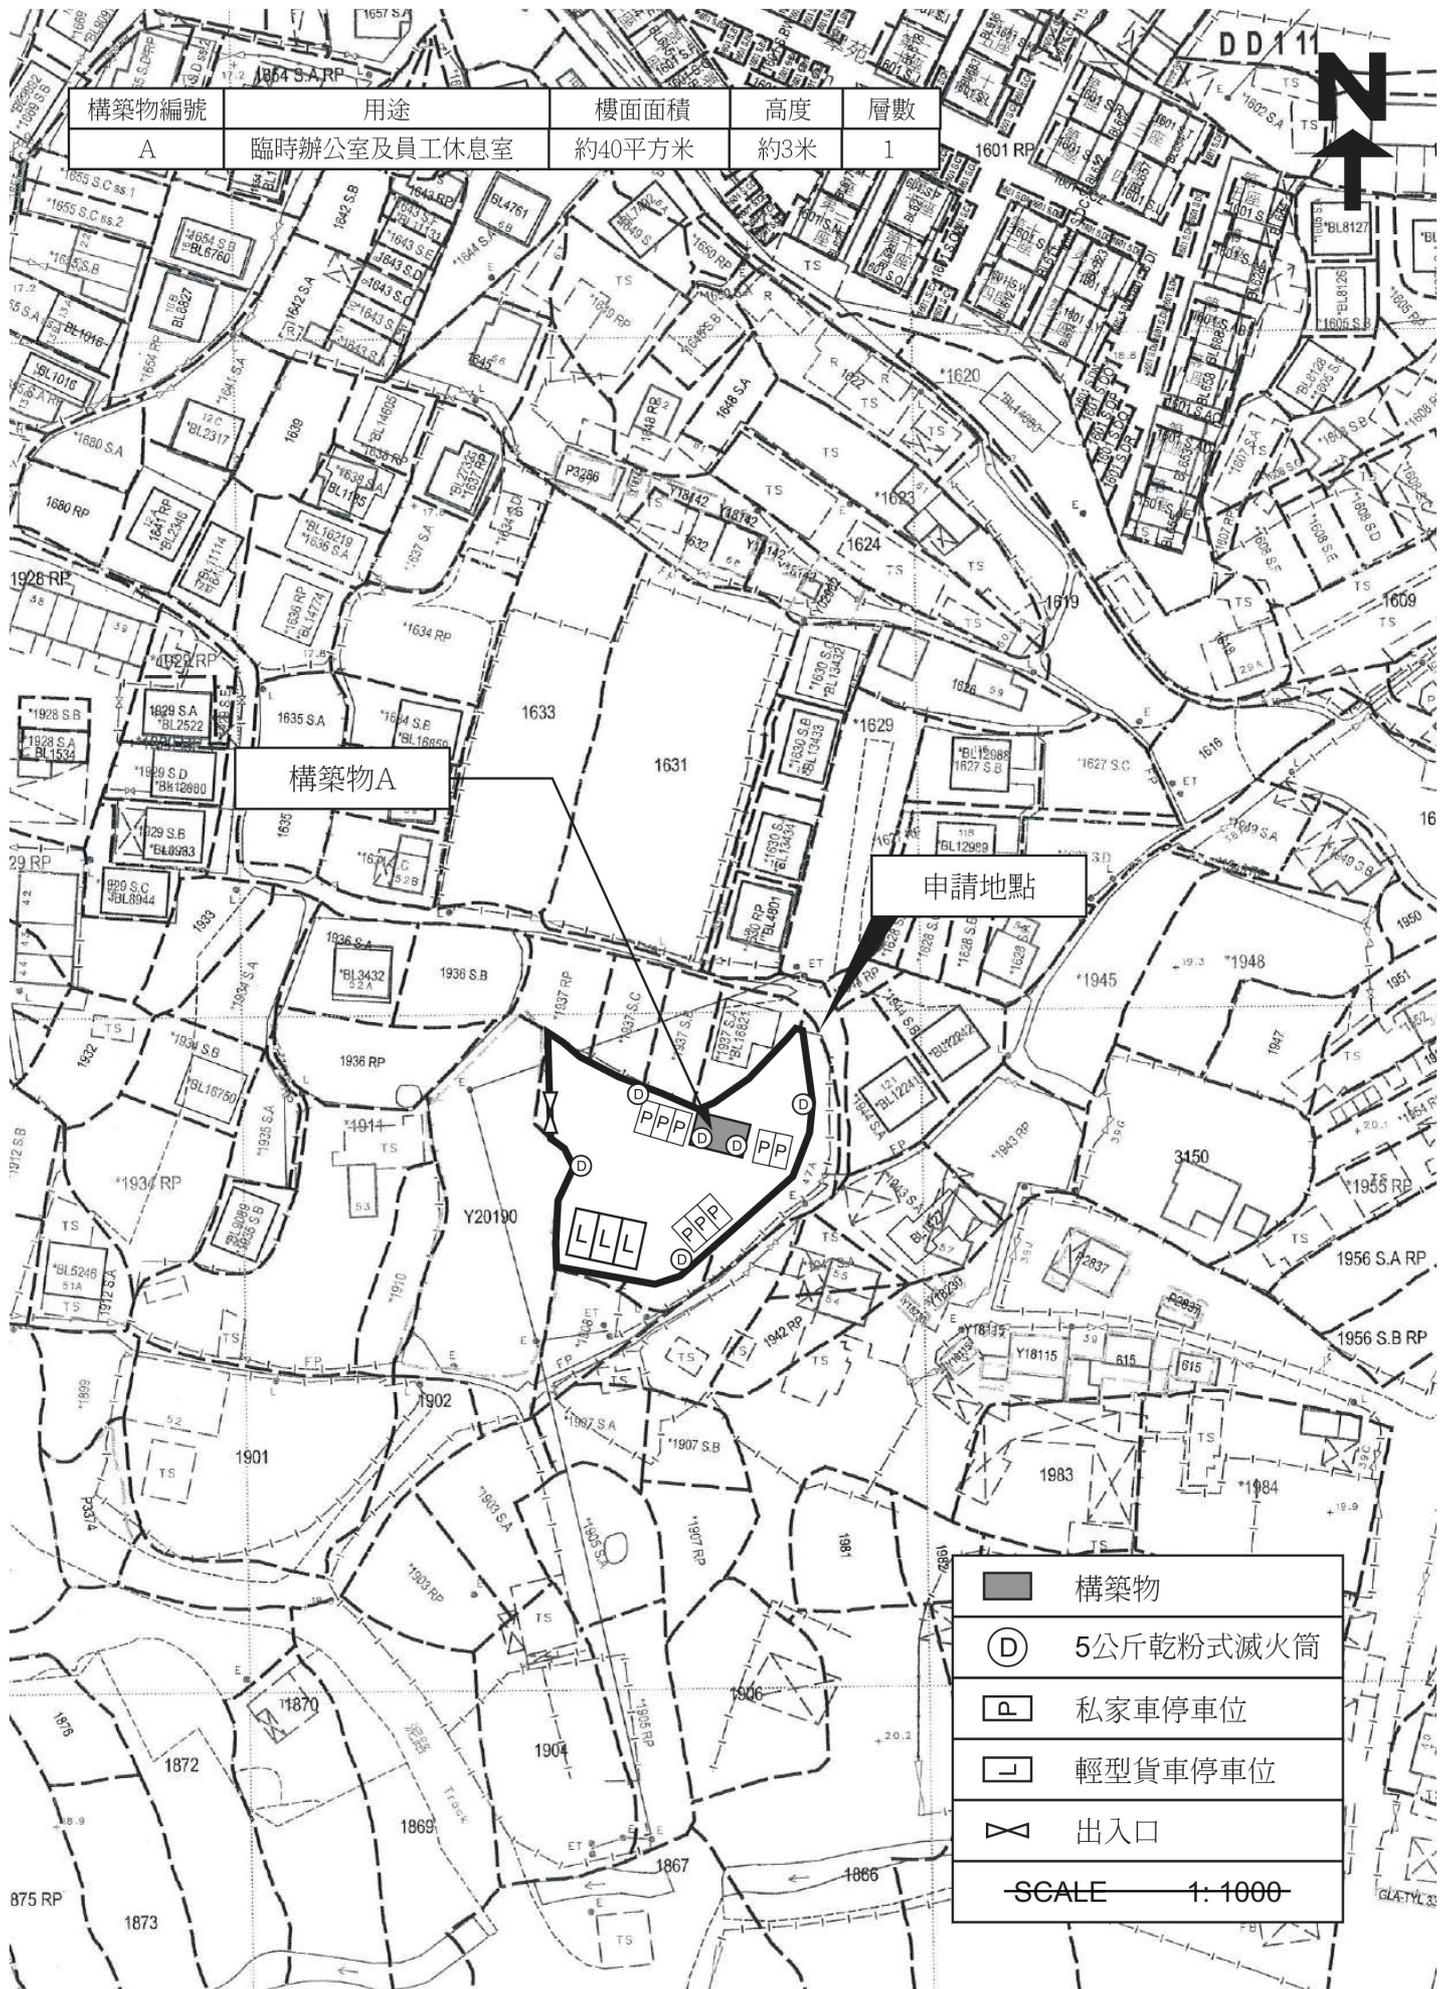

構築物編號	用途	樓面面積	高度	層數
A	臨時辦公室及員工休息室	約40平方米	約3米	1




構築物A

申請地點

- 構築物
 - D 5公斤乾粉式滅火筒
 - 私家車停車位
 - 輕型貨車停車位
 - 出入口
- SCALE 1: 1000

(摘錄自申請人於 9. 2. 2026 呈交的申請書)
(Extract from Applicant's Submission of 9.2.2026)

參考編號 REFERENCE No. A/YL-PH/1109	繪圖 DRAWING A - 1
---------------------------------------	------------------------

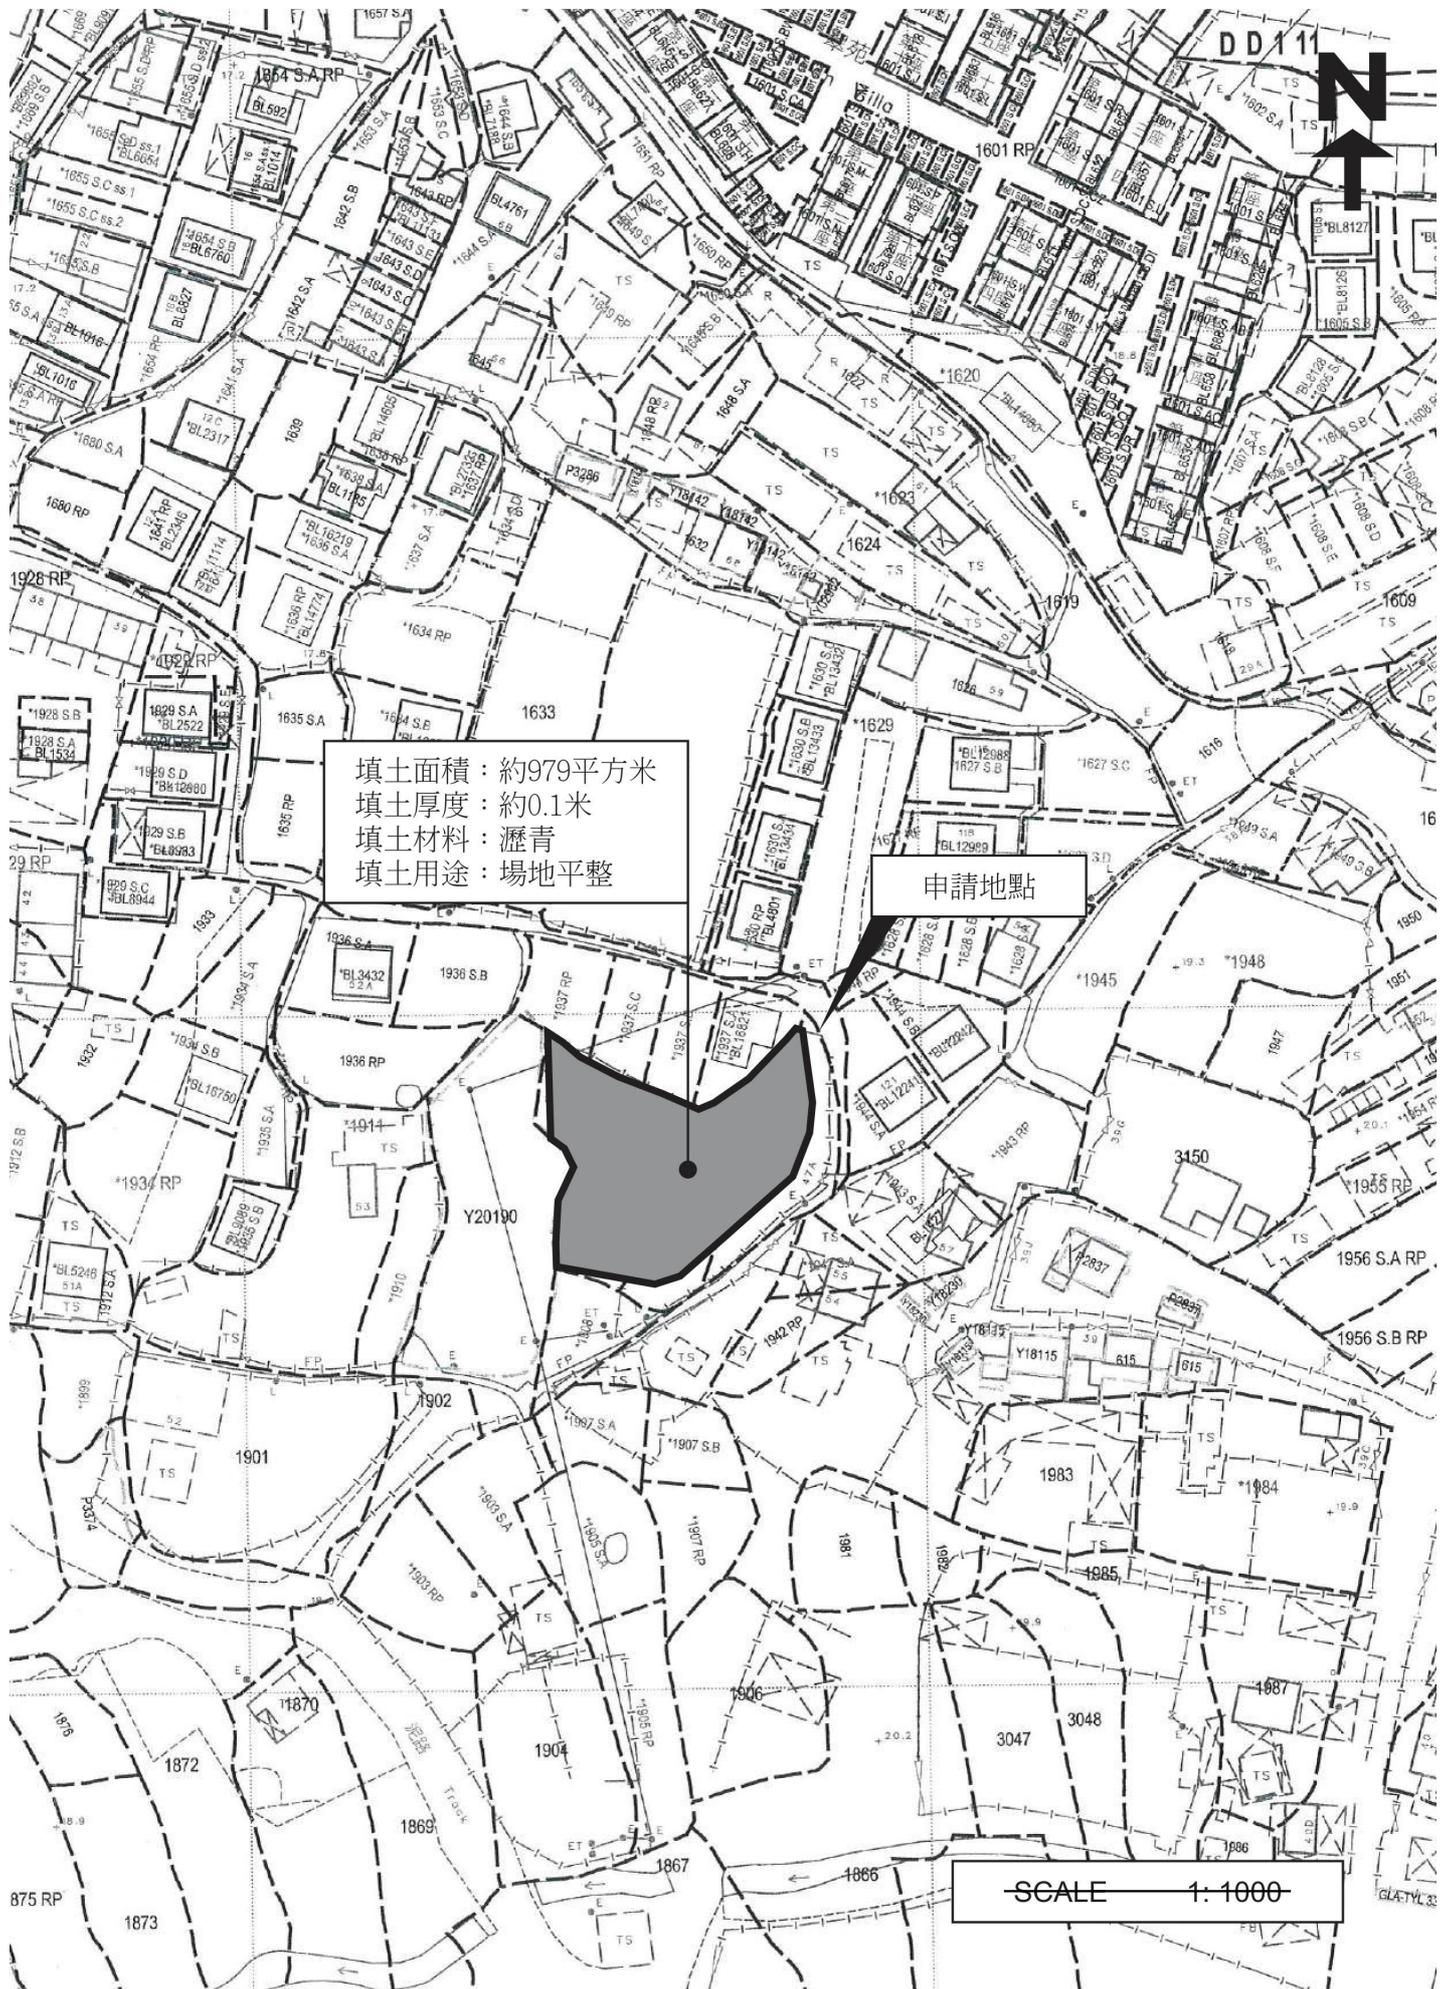

填土面積：約979平方米
 填土厚度：約0.1米
 填土材料：瀝青
 填土用途：場地平整



申請地點

SCALE 1:1000

(摘錄自申請人於 9. 2. 2026 呈交的申請書)
 (Extract from Applicant's
 Submission of 9.2.2026)

參考編號
 REFERENCE No.
 A/YL-PH/1109

繪圖
 DRAWING
 A - 2

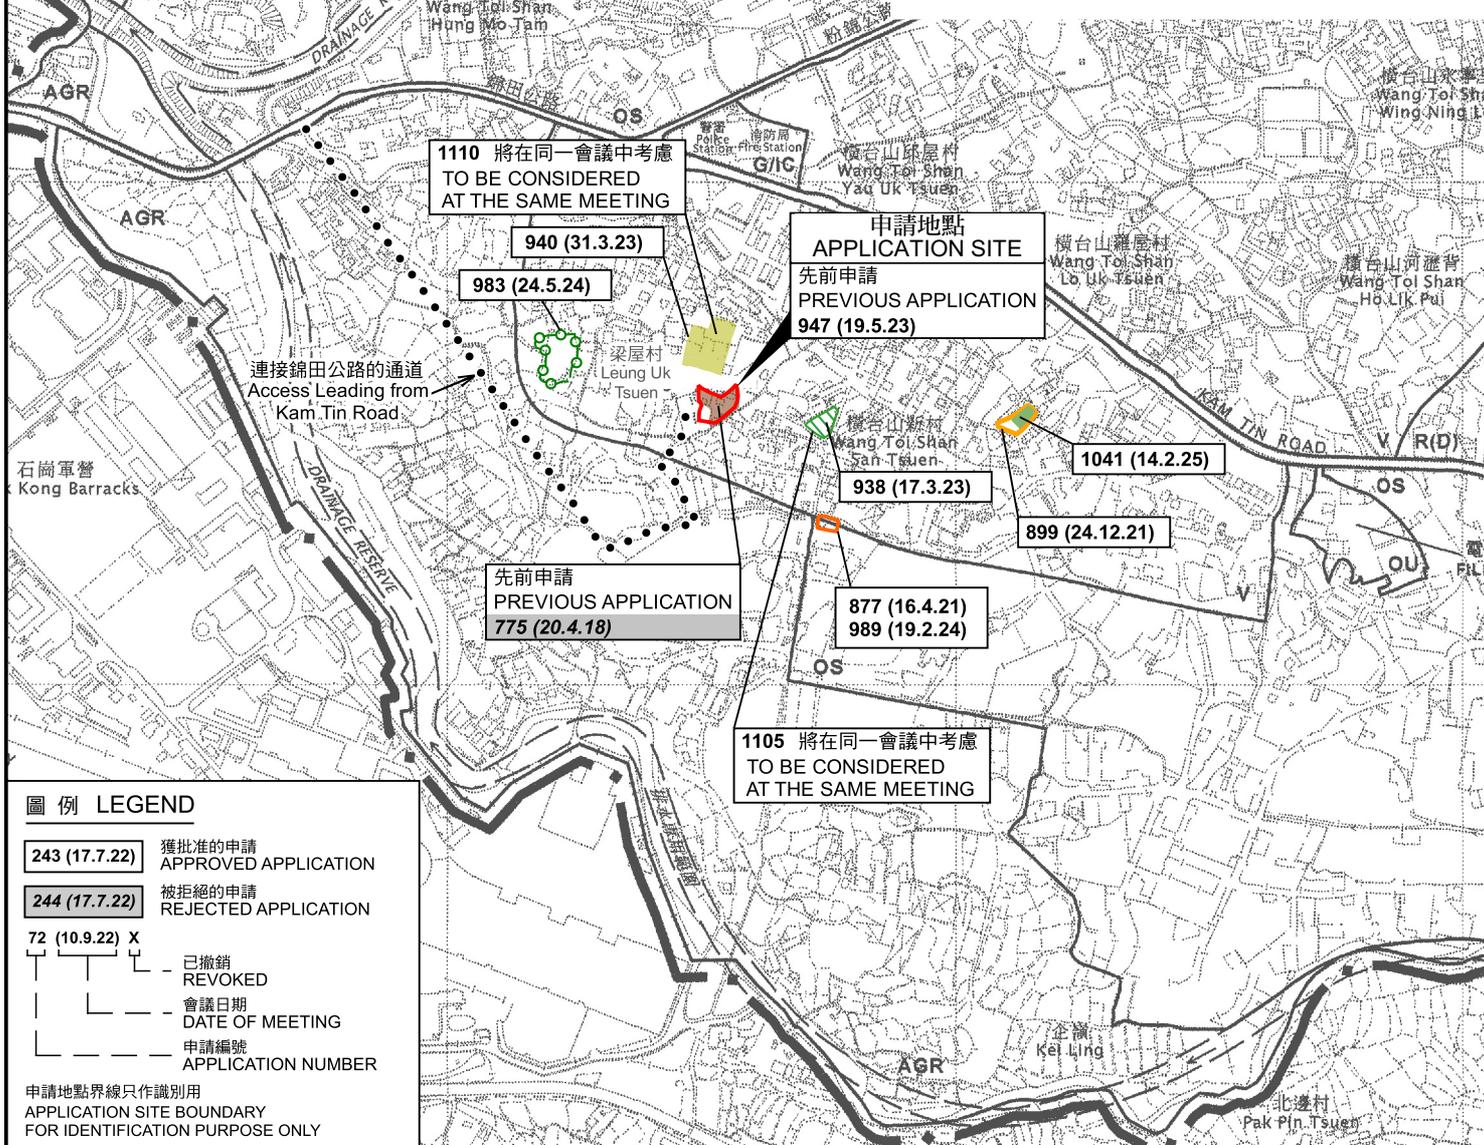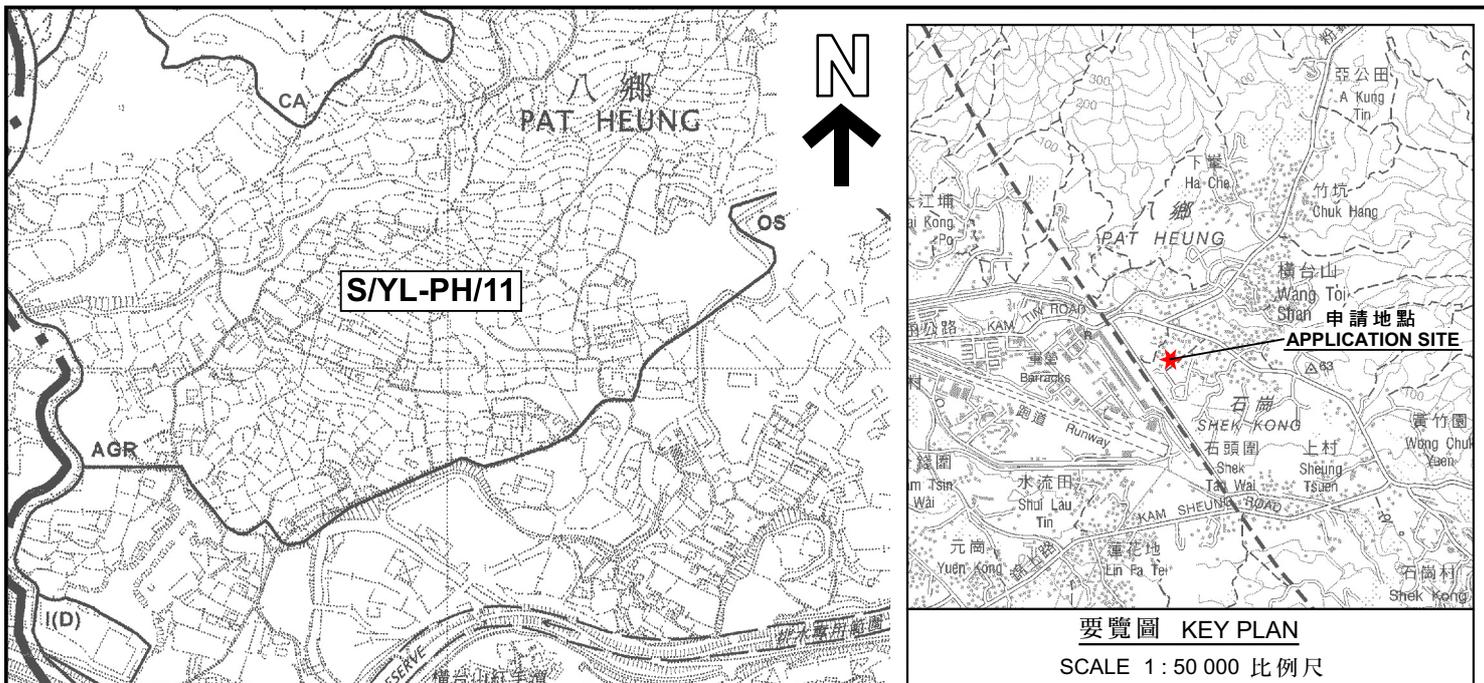

圖例 LEGEND

- 243 (17.7.22)** 獲批准的申請 APPROVED APPLICATION
- 244 (17.7.22)** 被拒絕的申請 REJECTED APPLICATION
- 72 (10.9.22)** X
已撤銷 REVOKED
- 會議日期 DATE OF MEETING
- 申請編號 APPLICATION NUMBER

申請地點界線只作識別用
APPLICATION SITE BOUNDARY
FOR IDENTIFICATION PURPOSE ONLY

位置圖 LOCATION PLAN

臨時公眾停車場(貨櫃車除外)及相關填土工程(為期3年)
元朗八鄉梁屋村丈量約份第111約多個地段
TEMPORARY PUBLIC VEHICLE PARK (EXCLUDING CONTAINER VEHICLE)
AND ASSOCIATED FILLING OF LAND FOR A PERIOD OF 3 YEARS
VARIOUS LOTS IN D.D. 111, LEUNG UK TSUEN, PAT HEUNG, YUEN LONG

SCALE 1:7 500 比例尺
米 METRES 100 0 100 200 300 米 METRES




規劃署
Planning Department

參考編號
REFERENCE No.
A/YL-PH/1109

圖 PLAN
A-1

本摘要圖於2026年3月16日擬備，
所根據的資料為於2006年10月17日
核准的分區計劃大綱圖編號 S/YL-PH/11
EXTRACT PLAN PREPARED ON 16.3.2026
BASED ON OUTLINE ZONING PLAN No.
S/YL-PH/11 APPROVED ON 17.10.2006

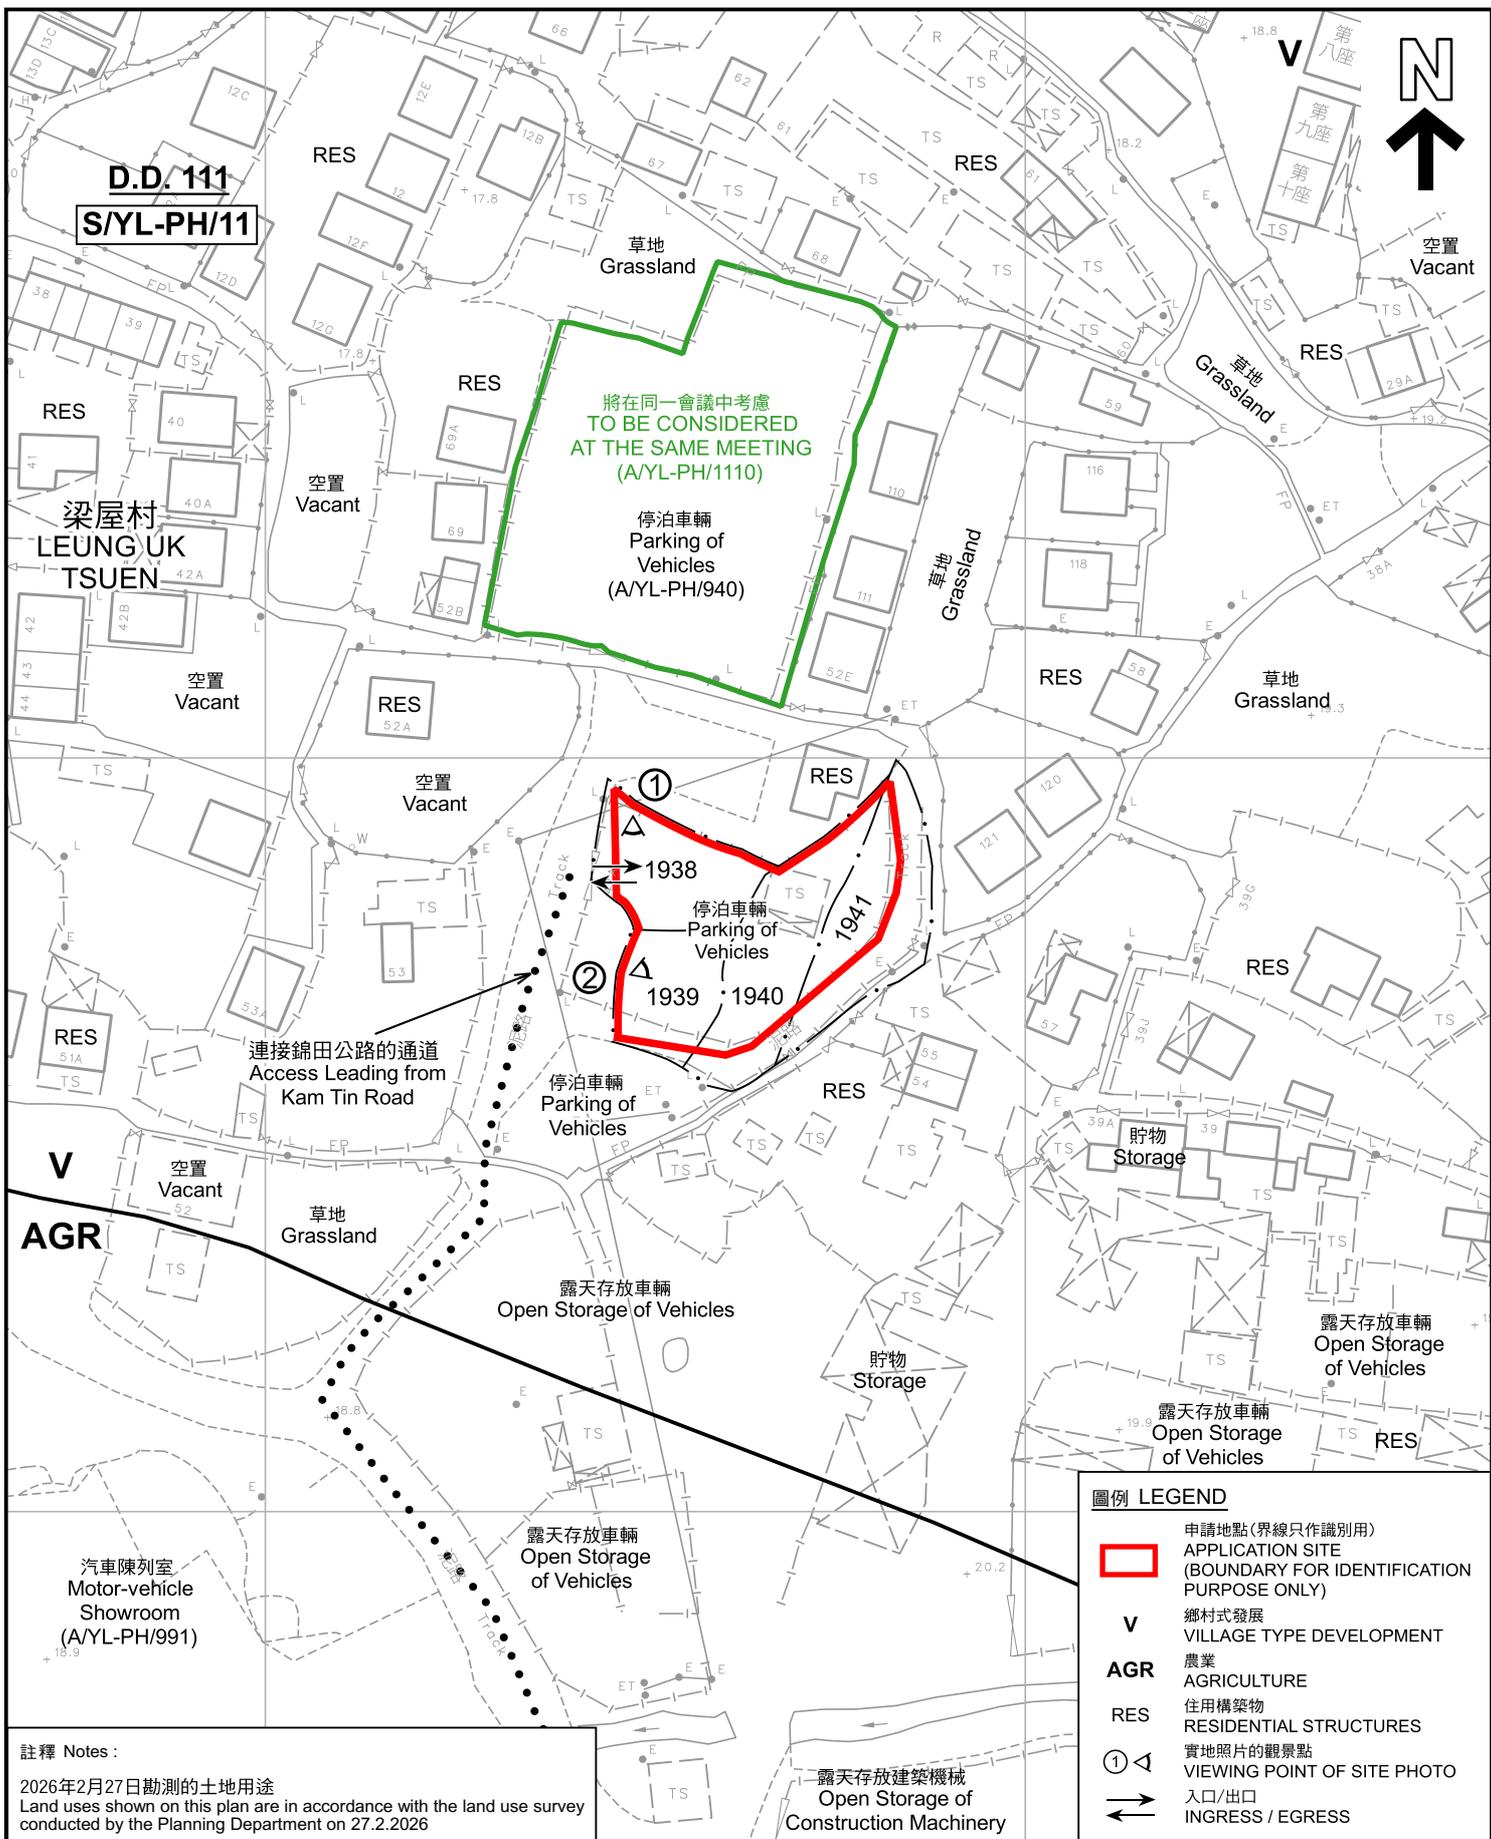

平面圖 SITE PLAN

臨時公眾停車場(貨櫃車除外)及相關填土工程(為期3年)
元朗八鄉梁屋村丈量約份第111約多個地段
TEMPORARY PUBLIC VEHICLE PARK (EXCLUDING CONTAINER VEHICLE)
AND ASSOCIATED FILLING OF LAND FOR A PERIOD OF 3 YEARS
VARIOUS LOTS IN D.D. 111, LEUNG UK TSUEN, PAT HEUNG, YUEN LONG




規劃署
Planning Department

參考編號
REFERENCE No.
AYL-PH/1109

圖 PLAN
A-2



本摘要圖於2026年3月18日擬備，
所根據的資料為測量圖編號
6-NE-14A
EXTRACT PLAN PREPARED ON 18.3.2026
BASED ON SURVEY SHEET No.
6-NE-14A

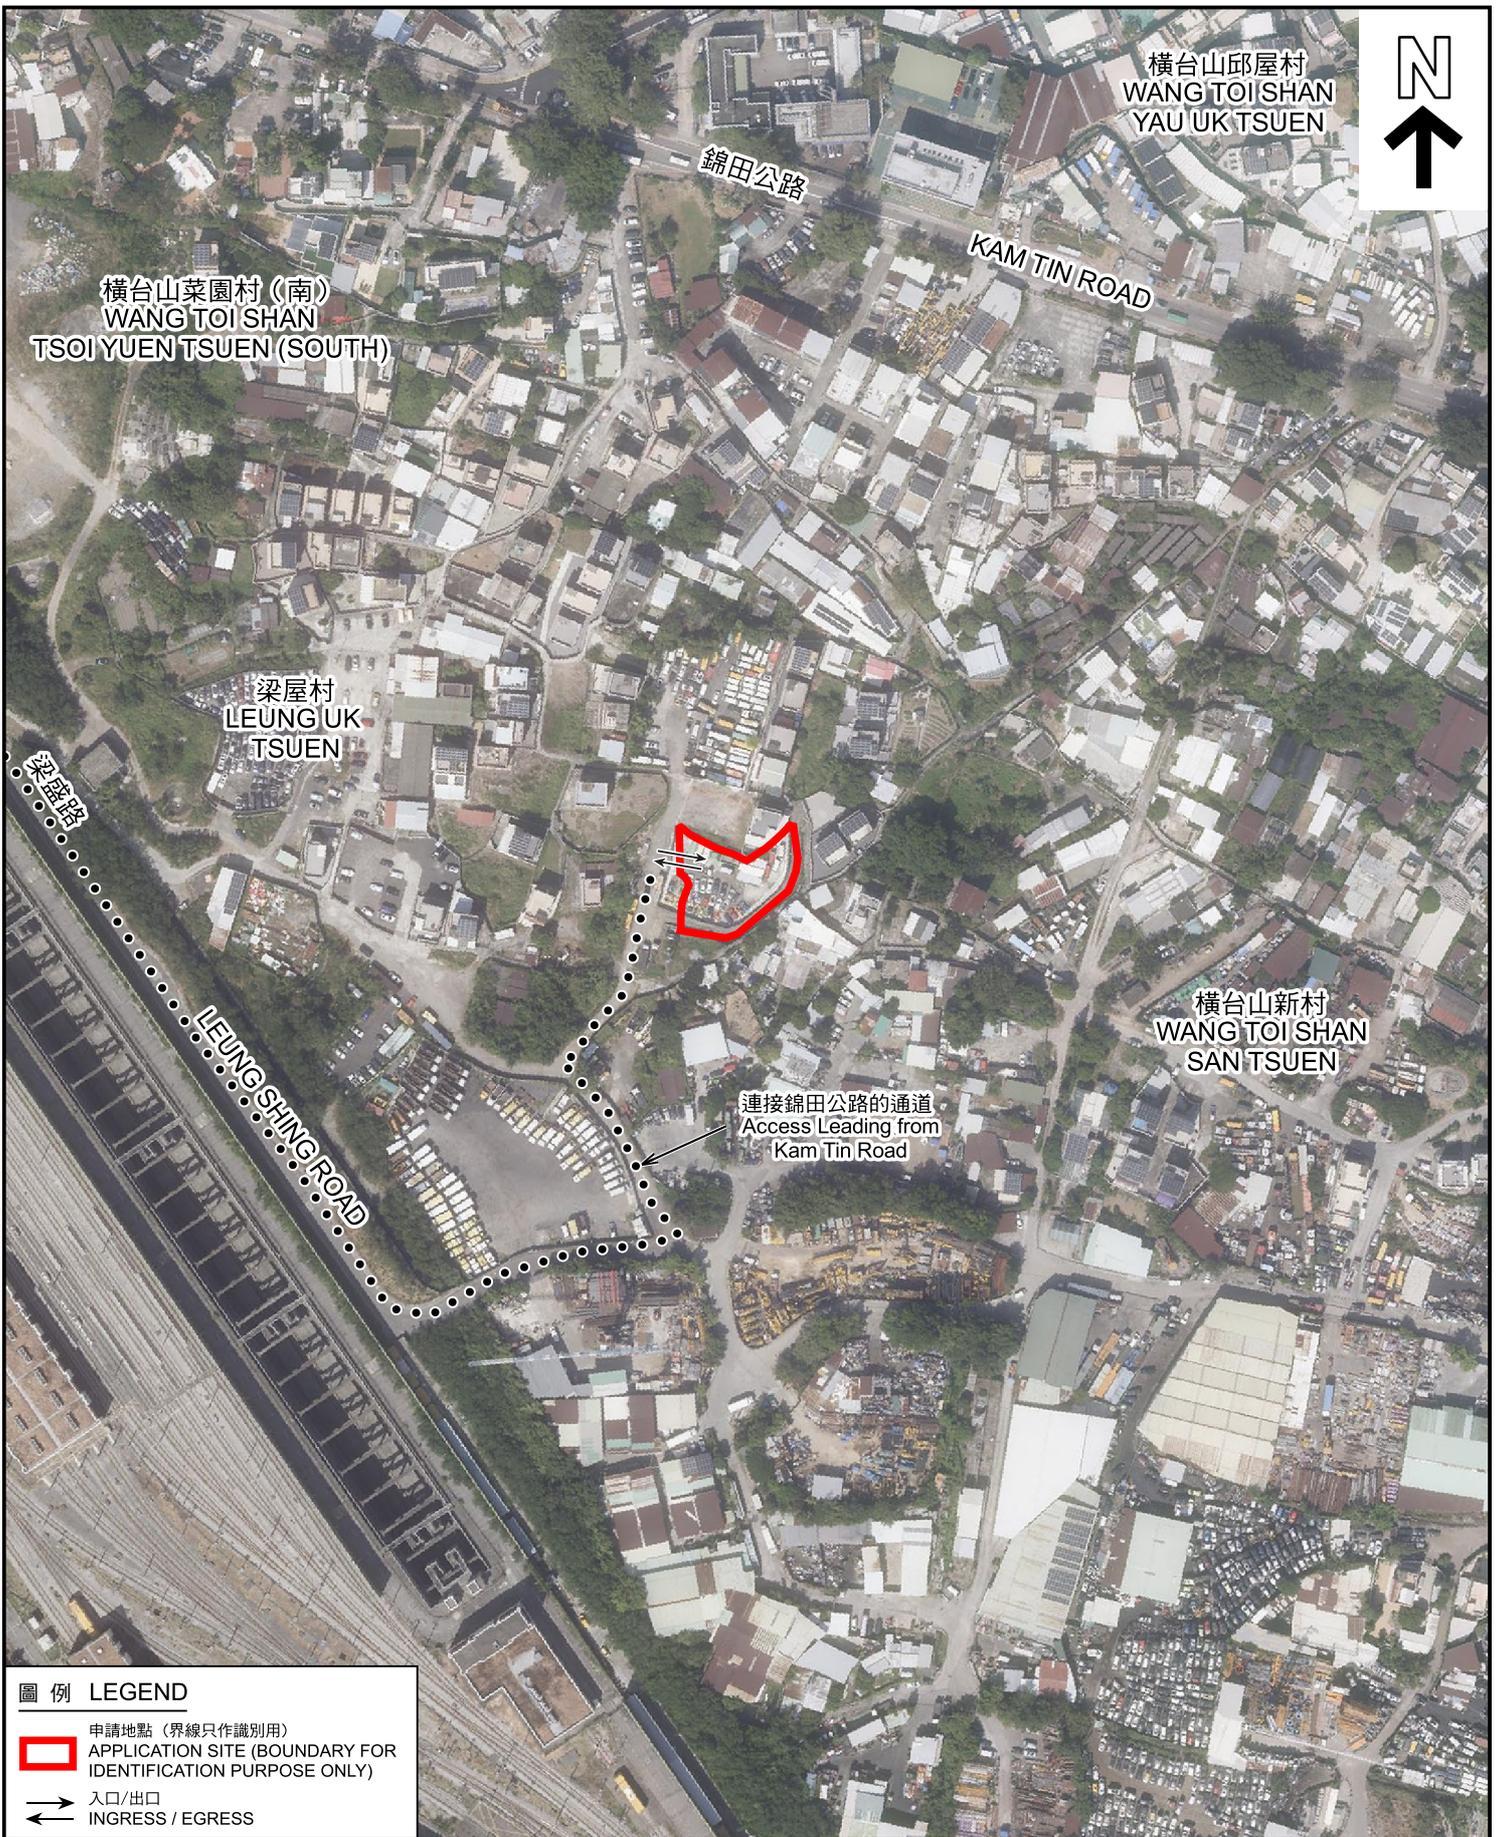

圖例 LEGEND

-  申請地點 (界線只作識別用)
APPLICATION SITE (BOUNDARY FOR IDENTIFICATION PURPOSE ONLY)
-  入口/出口
INGRESS / EGRESS

航攝照片 AERIAL PHOTO

本摘要圖於2026年3月5日擬備，
所根據的資料為地政總署於2024年10月24日
拍得的航攝照片編號 E237808C
EXTRACT PLAN PREPARED ON 5.3.2026
BASED ON AERIAL PHOTO No.
E237808C TAKEN ON 24.10.2024
BY LANDS DEPARTMENT

臨時公眾停車場(貨櫃車除外)及相關填土工程(為期3年)
元朗八鄉梁屋村丈量約份第111約多個地段
TEMPORARY PUBLIC VEHICLE PARK (EXCLUDING CONTAINER VEHICLE)
AND ASSOCIATED FILLING OF LAND FOR A PERIOD OF 3 YEARS
VARIOUS LOTS IN D.D. 111, LEUNG UK TSUEN, PAT HEUNG, YUEN LONG



規劃署
Planning Department

參考編號
REFERENCE No.
AYL-PH/1109

圖 PLAN
A-3

1



2



申請地點界線只作識別用 APPLICATION SITE BOUNDARY FOR IDENTIFICATION PURPOSE ONLY

實地照片 SITE PHOTOS

本圖於2026年3月9日擬備，所根據的資料為攝於2026年2月27日的實地照片
PLAN PREPARED ON 9.3.2026
BASED ON SITE PHOTOS
TAKEN ON 27.2.2026

臨時公眾停車場(貨櫃車除外)及相關填土工程(為期3年)
元朗八鄉梁屋村丈量約份第111約多個地段
TEMPORARY PUBLIC VEHICLE PARK (EXCLUDING CONTAINER VEHICLE)
AND ASSOCIATED FILLING OF LAND FOR A PERIOD OF 3 YEARS
VARIOUS LOTS IN D.D. 111, LEUNG UK TSUEN, PAT HEUNG, YUEN LONG



規劃署
Planning Department

參考編號
REFERENCE No.
A/YL-PH/1109

圖 PLAN
A-4