



N

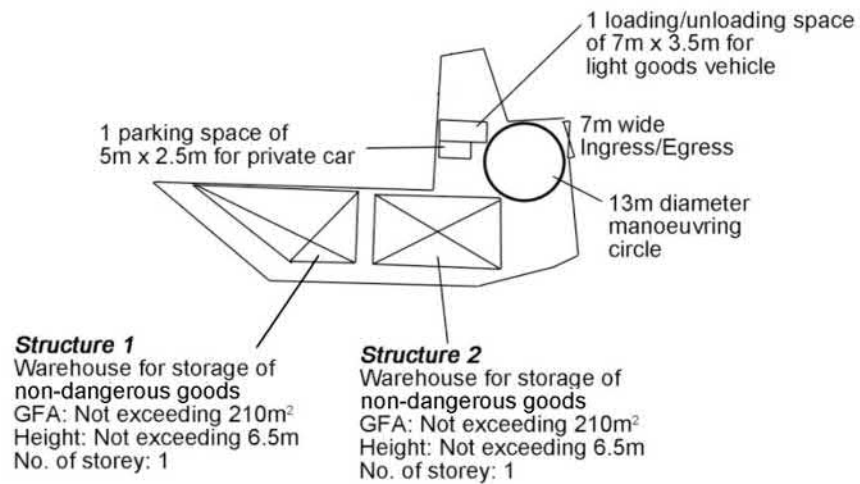

Project 項目名稱: Temporary Warehouse (Excluding Dangerous Goods) for a Period of 3 Years at Lots 1684 (Part), 1685 (Part) & 1686 (Part) in D.D. 129, Lau Fau Shan, Yuen Long, N.T.	Drawing Title 圖目: Proposed Layout Plan	Remarks 備註:
	Drawing No. 圖號: Figure 3	Scale 比例: <del>1:1000</del>

參考編號 REFERENCE No. A/YL-LFS/589	繪圖 DRAWING A-1
---------------------------------------	-------------------

(摘錄自申請人於8. 12. 2025呈交的申請書)  
(Extract from Applicant's  
Submission of 8.12.2025)

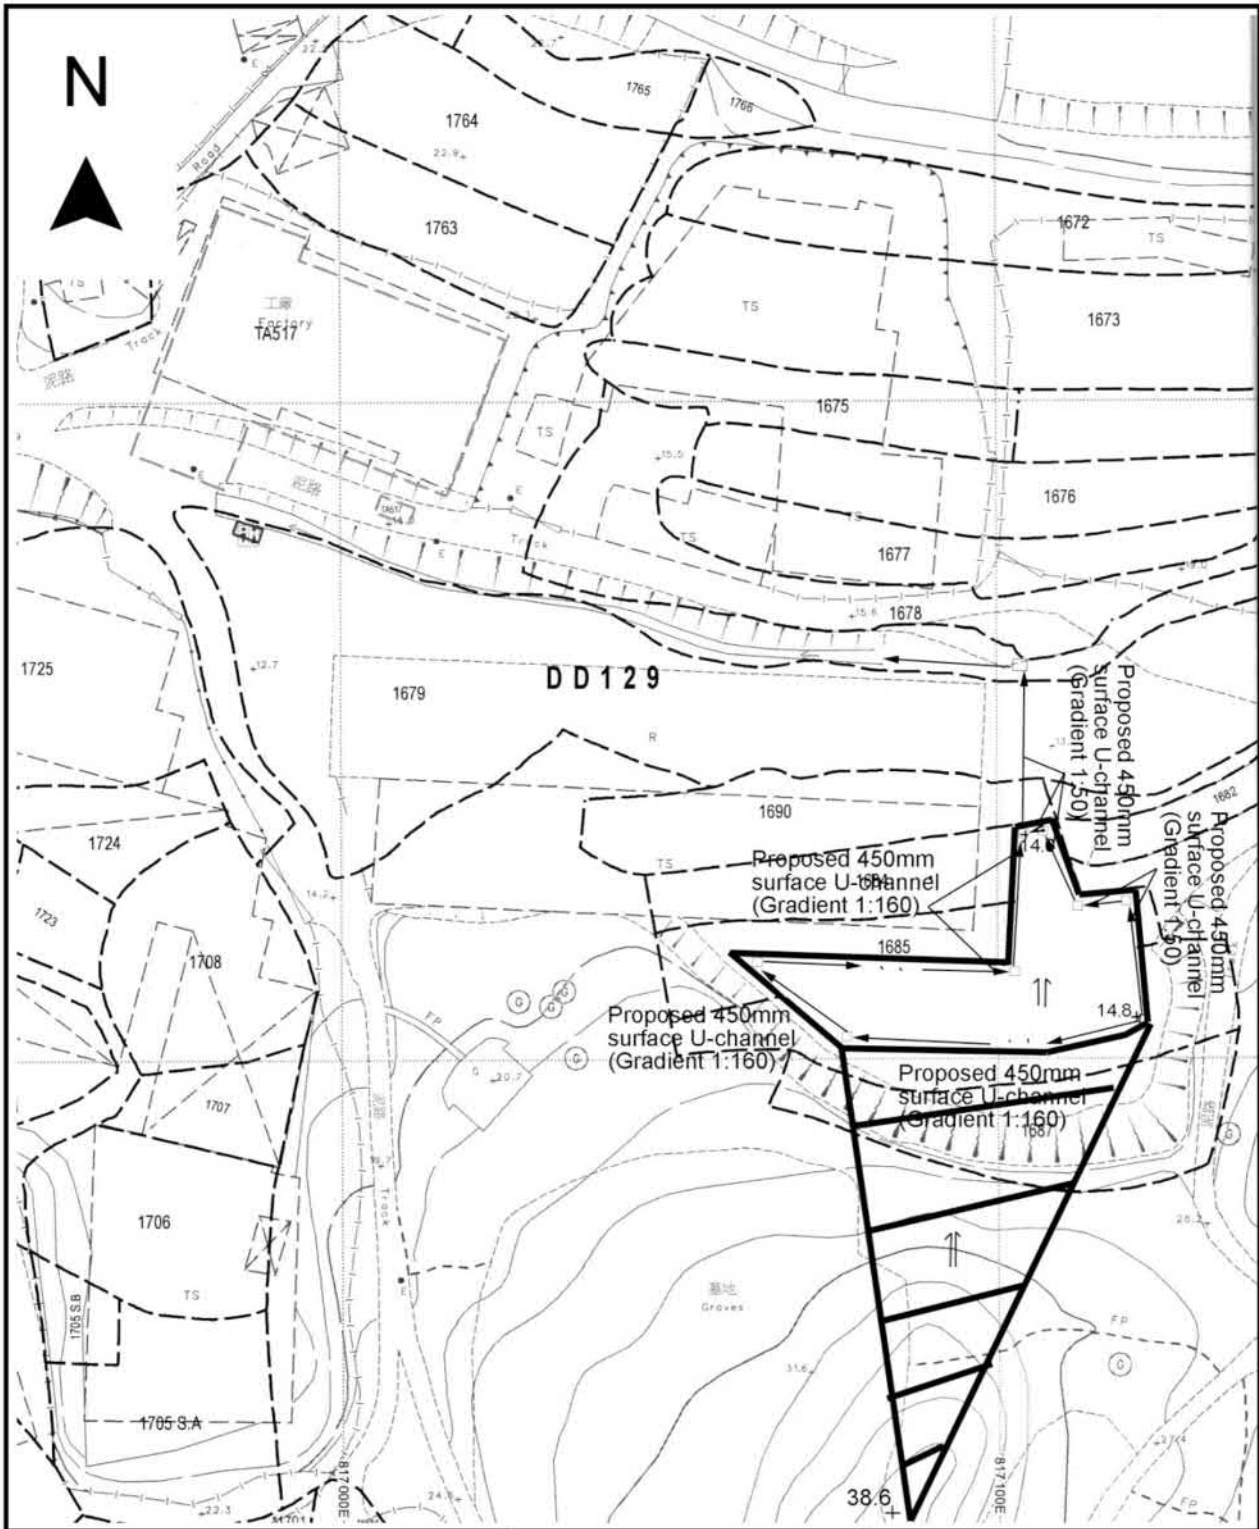

Project 項目名稱:  
**Temporary Warehouse (Excluding Dangerous Goods) for a Period of 3 Years at Lots 1684 (Part), 1685 (Part) & 1686 (Part) in D.D. 129, Lau Fau Shan, Yuen Long, N.T.**

Drawing Title 圖目:  
**Proposed Drainage Plan**


Remarks 備註:  
 Proposed catchpit  
 +14.0 Level (mPD)  
 Flow of Surface Runoff  
 External catchment

Drawing No. 圖號:  
**Figure 4**

Scale 比例:  
~~1:1000~~

參考編號 <b>REFERENCE No.</b> <b>A/YL-LFS/589</b>	<b>繪圖 DRAWING</b> <b>A-2</b>
---	---------------------------------


(摘錄自申請人於8.12.2025提交的申請書)  
 (Extract from Applicant's Submission of 8.12.2025)

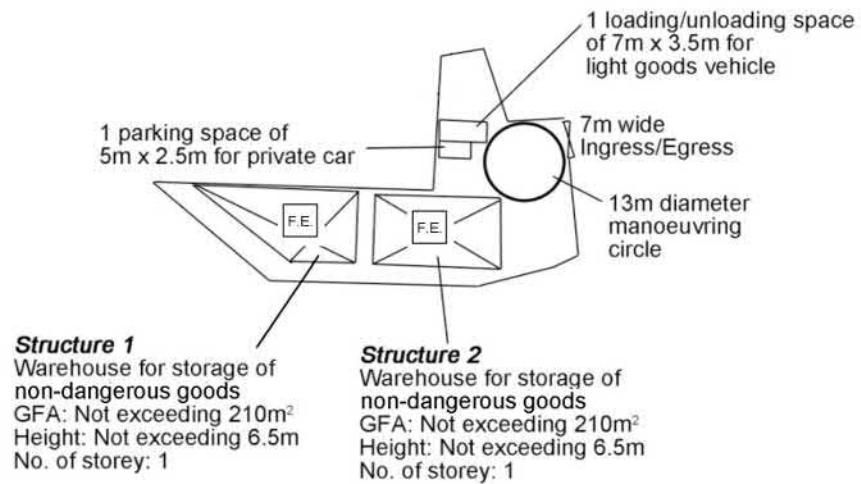

Project 項目名稱: Temporary Warehouse (Excluding Dangerous Goods) for a Period of 3 Years at Lots 1684 (Part), 1685 (Part) & 1686 (Part) in D.D. 129, Lau Fau Shan, Yuen Long, N.T.	Drawing Title 圖目: Proposed Fire Service Installations Plan	Remarks 備註: <input type="checkbox"/> F.E. 5kg carbon dioxide fire extinguisher
	Drawing No. 圖號: Figure 5	Scale 比例: <del>1:1000</del>


參考編號 REFERENCE No. A/YL-LFS/589	繪圖 DRAWING A-3
---------------------------------------	-------------------

(摘錄自申請人於8. 12. 2025提交的申請書)  
 (Extract from Applicant's Submission of 8.12.2025)

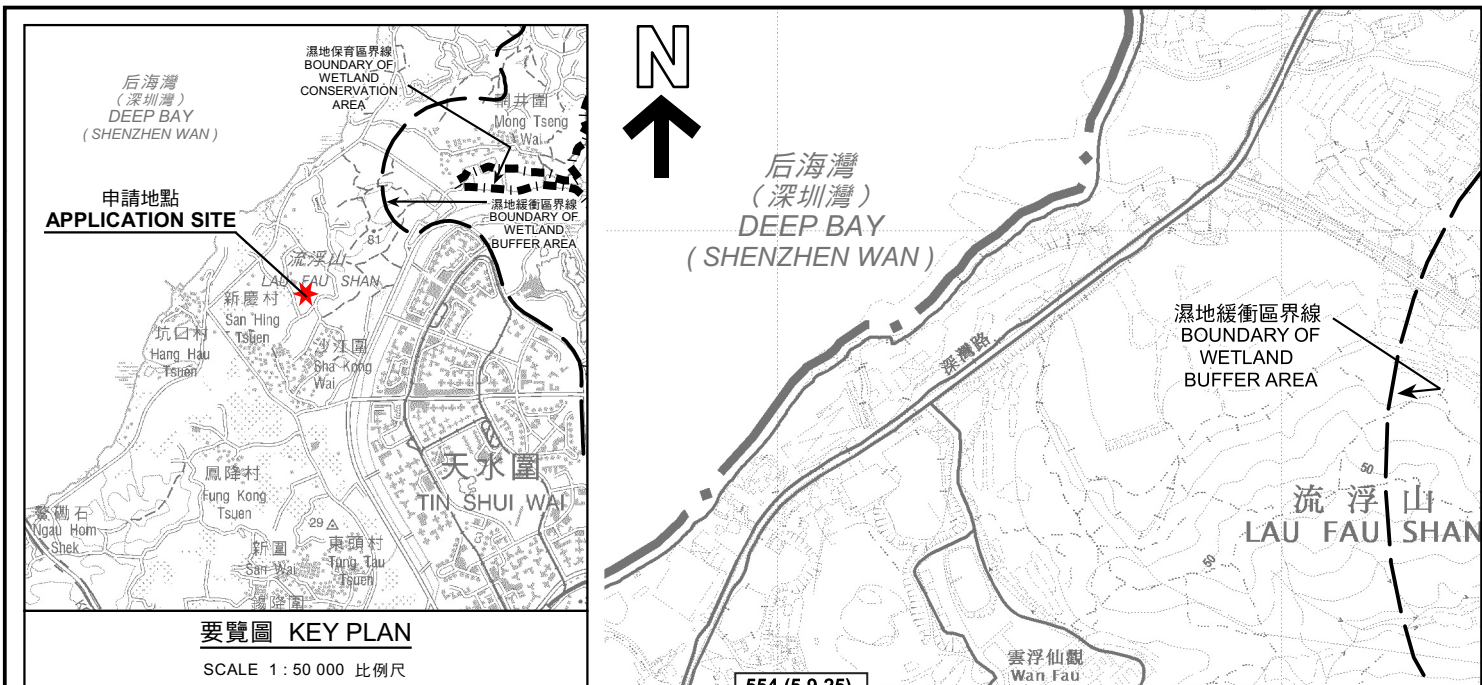

要覽圖 KEY PLAN

SCALE 1 : 50 000 比例尺

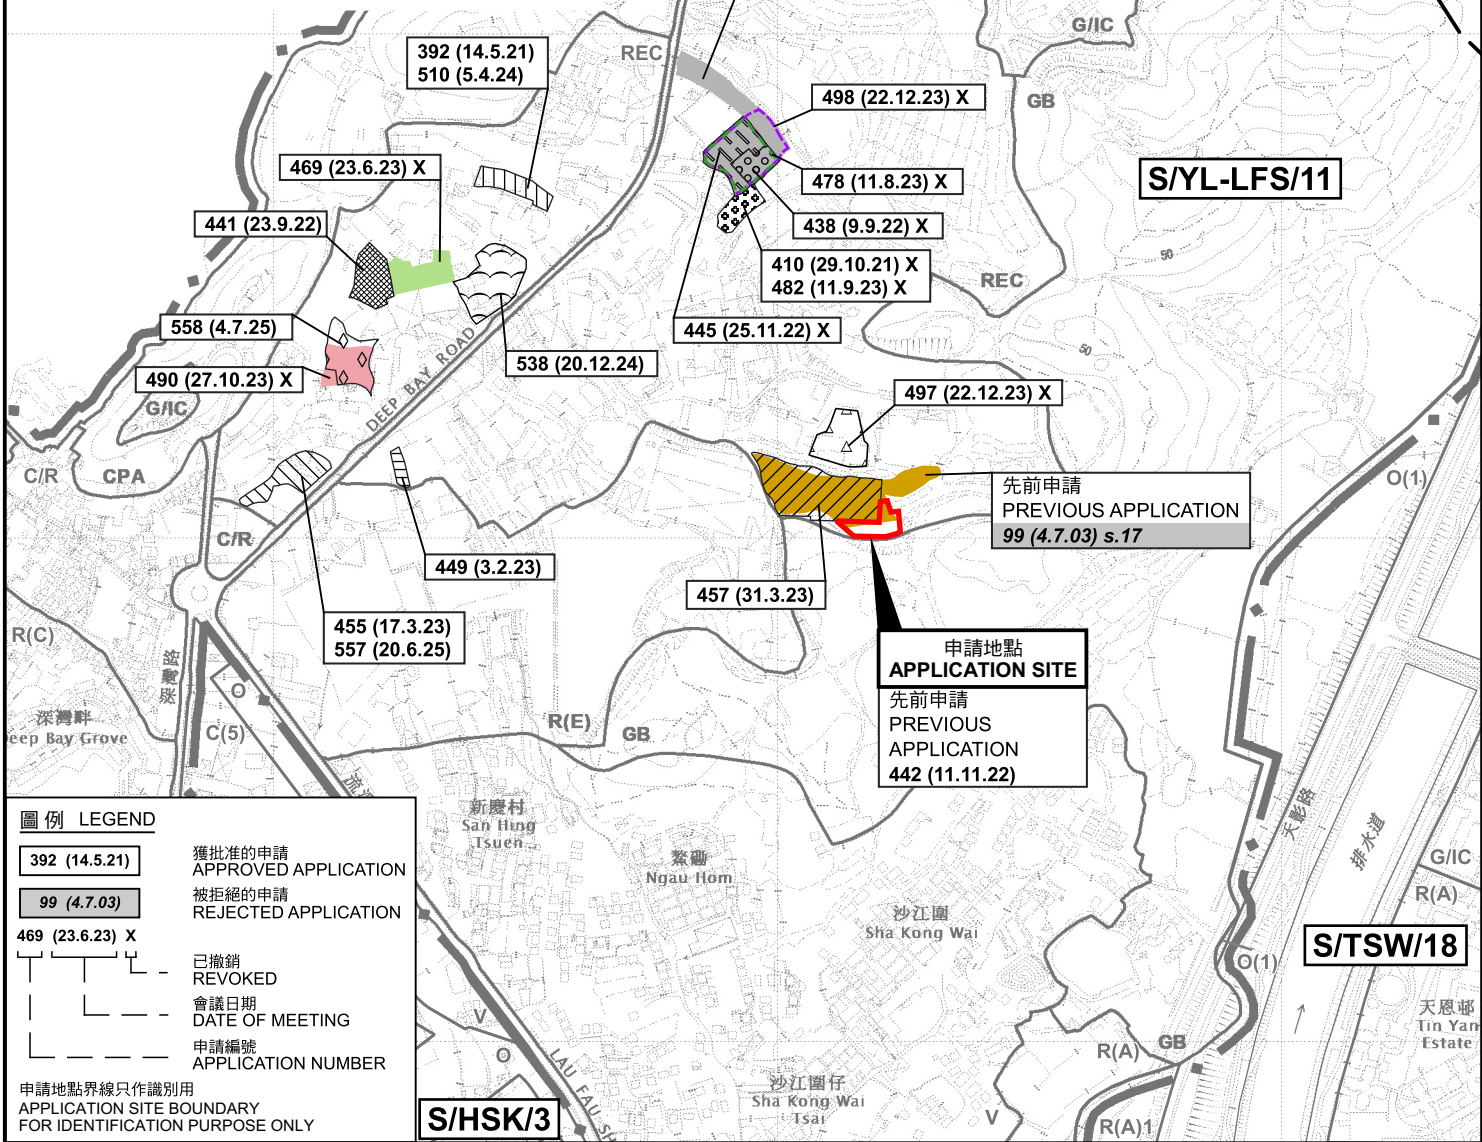


圖例 LEGEND

- 392 (14.5.21) 獲批准的申請 APPROVED APPLICATION
- 99 (4.7.03) 被拒絕的申請 REJECTED APPLICATION
- 469 (23.6.23) X 已撤銷 REVOKED
- 會議日期 DATE OF MEETING
- 申請編號 APPLICATION NUMBER

申請地點界線只作識別用  
APPLICATION SITE BOUNDARY FOR IDENTIFICATION PURPOSE ONLY

位置圖 LOCATION PLAN

臨時貨倉(危險品倉庫除外)(為期3年)  
新界元朗流浮山丈量約份第129約地段第1684號(部分)、  
第1685號(部分)及第1686號(部分)  
TEMPORARY WAREHOUSE (EXCLUDING DANGEROUS  
GOODS GODOWN) FOR A PERIOD OF 3 YEARS  
LOTS 1684 (PART), 1685 (PART) AND 1686 (PART) IN D.D. 129,  
LAU FAU SHAN, YUEN LONG, NEW TERRITORIES  
SCALE 1 : 7 500 比例尺

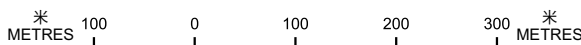


規劃署  
Planning Department

參考編號  
REFERENCE No.  
A/YL-LFS/589

圖 PLAN  
A-1

本摘要圖於2026年4月2日擬備，  
所根據的資料為於2022年4月12日  
核准的分區計劃大綱圖編號 S/YL-LFS/11  
EXTRACT PLAN PREPARED ON 2.4.2026  
BASED ON OUTLINE ZONING PLAN No.  
S/YL-LFS/11 APPROVED ON 12.4.2022

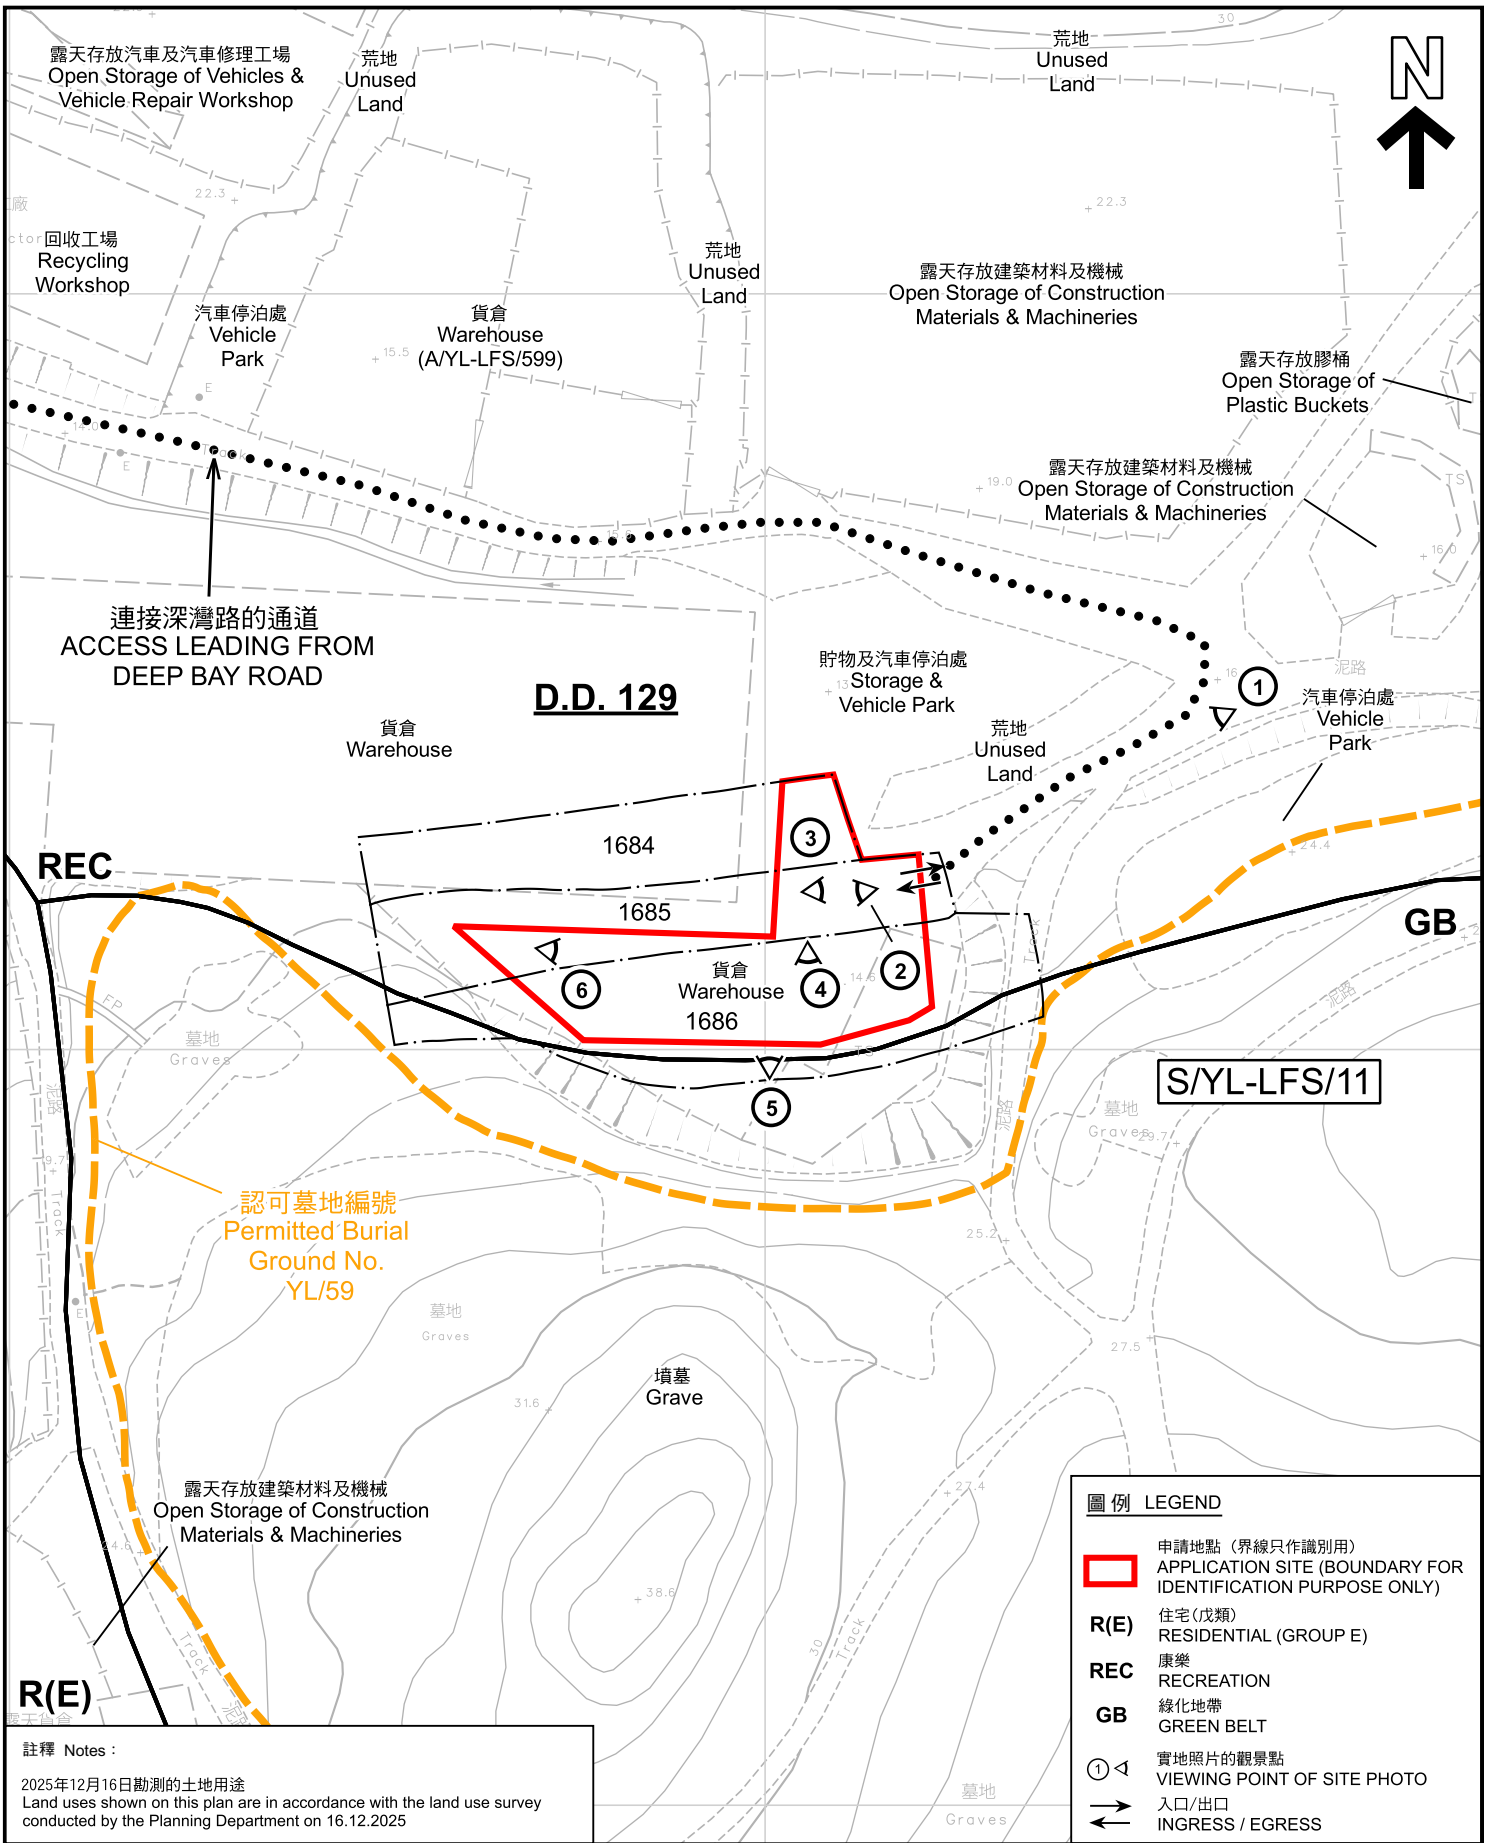

註釋 Notes :

2025年12月16日勘測的土地用途  
Land uses shown on this plan are in accordance with the land use survey conducted by the Planning Department on 16.12.2025

本摘要圖於2026年4月9日擬備，所根據的資料為測量圖編號 2-SW-22A及C  
EXTRACT PLAN PREPARED ON 9.4.2026 BASED ON SURVEY SHEETS No. 2-SW-22A&C

平面圖 SITE PLAN

臨時貨倉(危險品倉庫除外)(為期3年)  
新界元朗流浮山丈量約份第129約地段第1684號(部分)、  
第1685號(部分)及第1686號(部分)  
TEMPORARY WAREHOUSE (EXCLUDING DANGEROUS GOODS GODOWN) FOR A PERIOD OF 3 YEARS  
LOTS 1684 (PART), 1685 (PART) AND 1686 (PART) IN D.D. 129,  
LAU FAU SHAN, YUEN LONG, NEW TERRITORIES  
SCALE 1:1 000 比例尺


米 METRES 20 0 20 40 米 METRES



規劃署  
Planning Department

參考編號  
REFERENCE No.  
AYL-LFS/589

圖 PLAN  
A-2

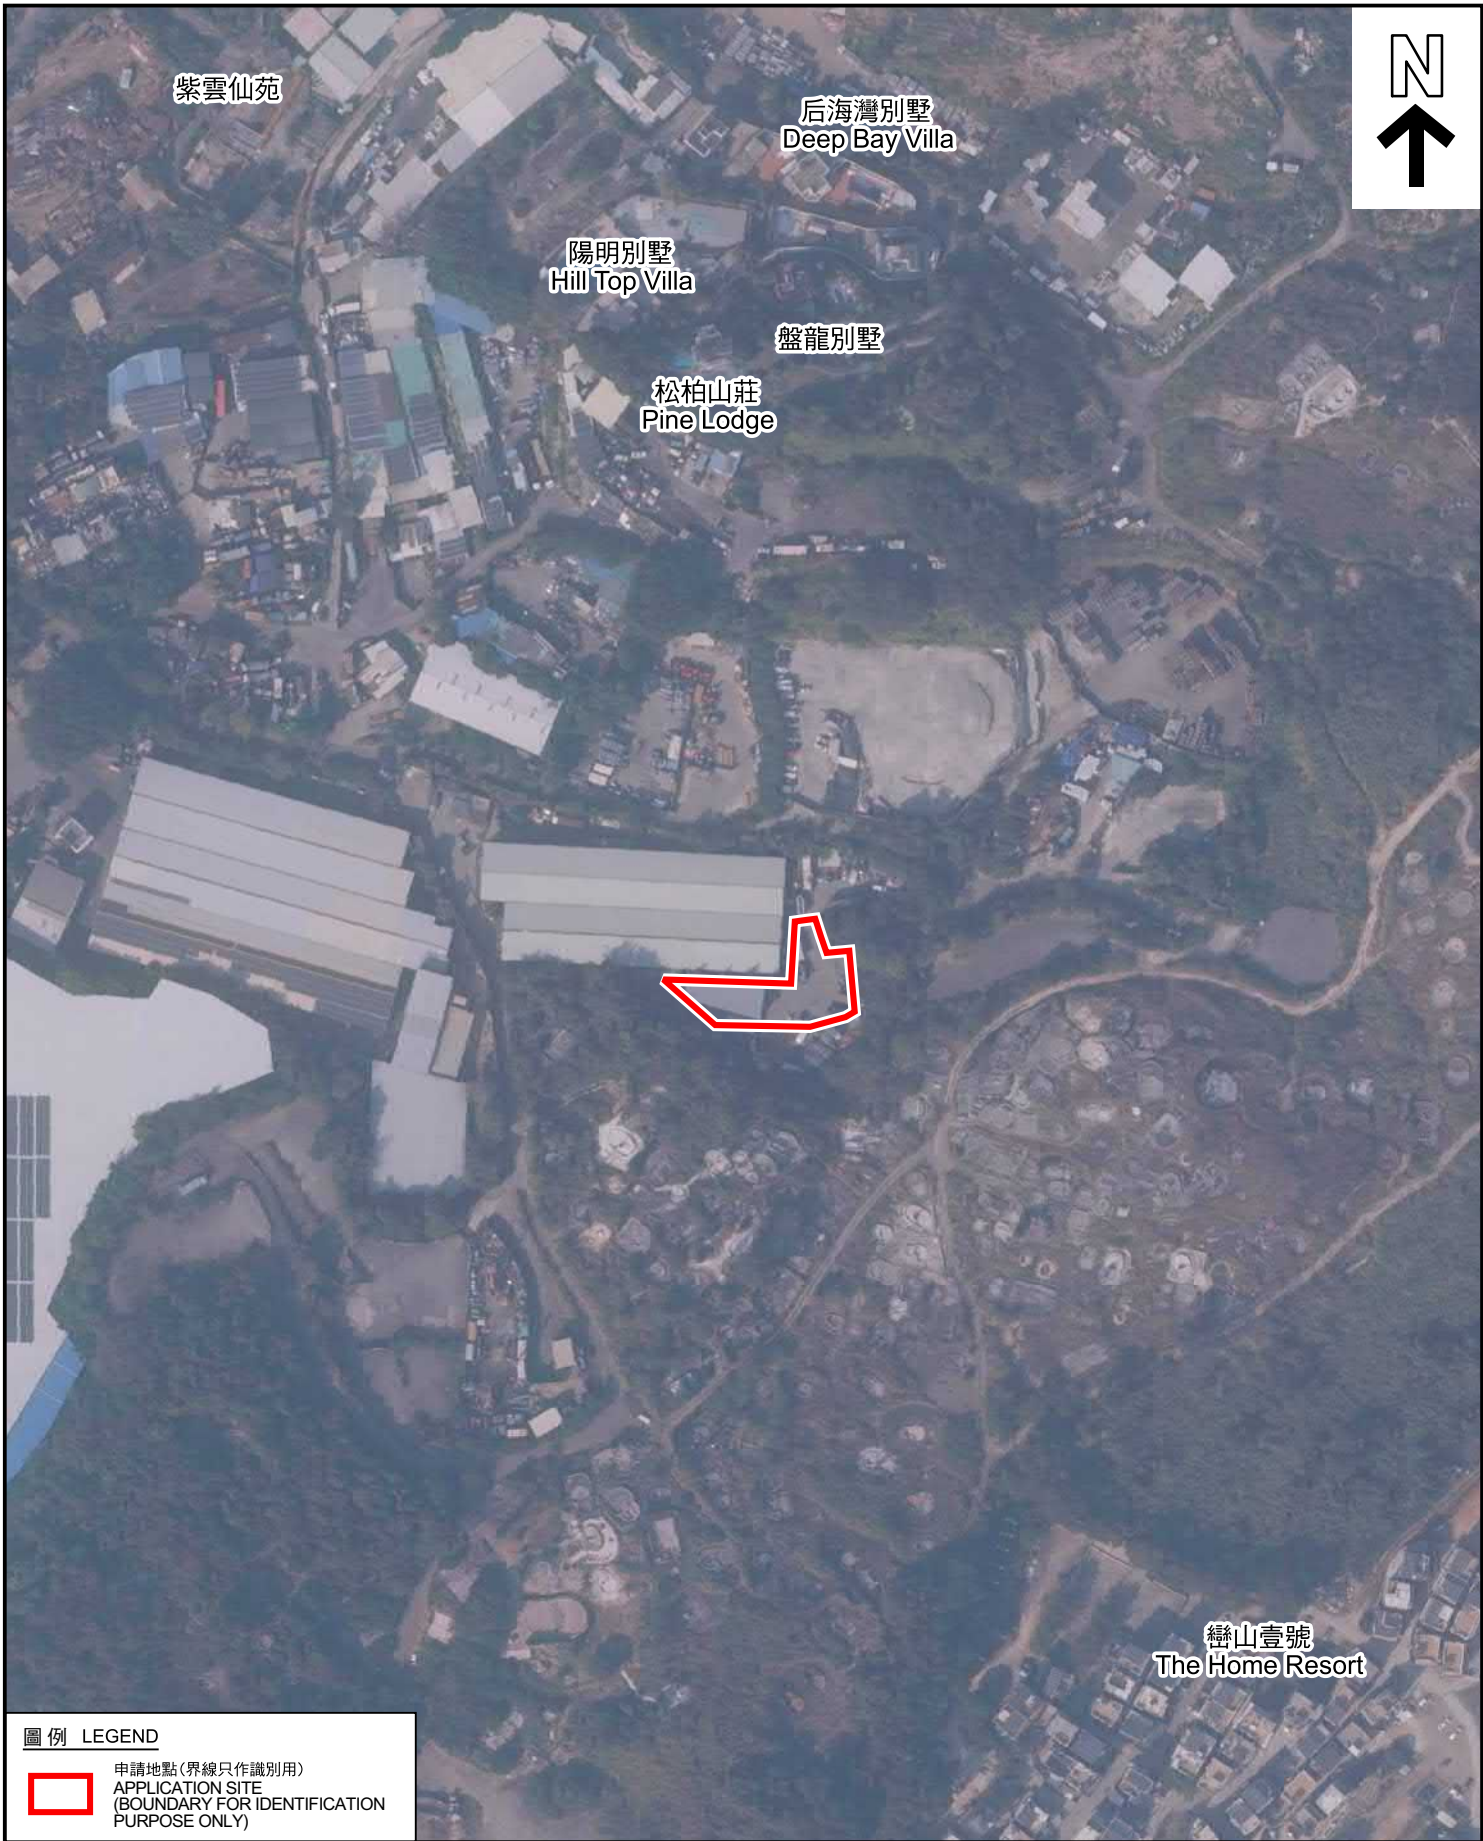

紫雲仙苑

后海灣別墅  
Deep Bay Villa

陽明別墅  
Hill Top Villa

盤龍別墅

松柏山莊  
Pine Lodge



巒山壹號  
The Home Resort

圖例 LEGEND



申請地點(界線只作識別用)  
APPLICATION SITE  
(BOUNDARY FOR IDENTIFICATION  
PURPOSE ONLY)

本摘要圖於2026年1月14日擬備，所根據的資料為地政總署於2025年1月3日拍得的航攝照片編號 E246551C  
EXTRACT PLAN PREPARED ON 14.1.2026  
BASED ON AERIAL PHOTO No.  
E246551C TAKEN ON 3.1.2025  
BY LANDS DEPARTMENT

航攝照片 AERIAL PHOTO

臨時貨倉(危險品倉庫除外)(為期3年)  
新界元朗流浮山丈量約份第129約地段第1684號(部分)、  
第1685號(部分)及第1686號(部分)  
TEMPORARY WAREHOUSE (EXCLUDING DANGEROUS  
GOODS GODOWN) FOR A PERIOD OF 3 YEARS  
LOTS 1684 (PART), 1685 (PART) AND 1686 (PART) IN D.D. 129,  
LAU FAU SHAN, YUEN LONG, NEW TERRITORIES



規劃署  
Planning Department

參考編號  
REFERENCE No.  
A/YL-LFS/589

圖 PLAN  
A-3



申請地點界線只作識別用 APPLICATION SITE BOUNDARY FOR IDENTIFICATION PURPOSE ONLY

### 實地照片 SITE PHOTOS

臨時貨倉(危險品倉庫除外)(為期3年)  
 新界元朗流浮山丈量約份第129約地段第1684號(部分)、  
 第1685號(部分)及第1686號(部分)  
 TEMPORARY WAREHOUSE (EXCLUDING DANGEROUS  
 GOODS GODOWN) FOR A PERIOD OF 3 YEARS  
 LOTS 1684 (PART), 1685 (PART) AND 1686 (PART) IN D.D. 129,  
 LAU FAU SHAN, YUEN LONG, NEW TERRITORIES



規劃署  
 Planning Department

參考編號  
 REFERENCE No.  
 A/YL-LFS/589

圖 PLAN  
 A-4a

本圖於2026年4月1日擬備，所根據的資料為攝於2026年3月31日的實地照片  
 PLAN PREPARED ON 1.4.2026  
 BASED ON SITE PHOTOS  
 TAKEN ON 31.3.2026



申請地點界線只作識別用 APPLICATION SITE BOUNDARY FOR IDENTIFICATION PURPOSE ONLY

### 實地照片 SITE PHOTOS

臨時貨倉(危險品倉庫除外)(為期3年)  
新界元朗流浮山丈量約份第129約地段第1684號(部分)、  
第1685號(部分)及第1686號(部分)  
TEMPORARY WAREHOUSE (EXCLUDING DANGEROUS  
GOODS GODOWN) FOR A PERIOD OF 3 YEARS  
LOTS 1684 (PART), 1685 (PART) AND 1686 (PART) IN D.D. 129,  
LAU FAU SHAN, YUEN LONG, NEW TERRITORIES



規劃署  
Planning Department

參考編號  
REFERENCE No.  
AYL-LFS/589

圖 PLAN  
A-4b

本圖於2026年4月1日擬備，所根據的  
資料為攝於2026年3月31日的實地照片  
PLAN PREPARED ON 1.4.2026  
BASED ON SITE PHOTOS  
TAKEN ON 13.3.2026