




<p>Project 項目名稱:</p> <p>Proposed Temporary Open Storage and Warehouse for Storage of Electrical Supplies, Metal and Construction Materials for a Period of 3 Years at Lots 2686 (Part), 2687 (Part), 2699 (Part) & 2701 (Part) in D.D. 124, New Territories</p>	<p>Drawing Title 圖目:</p> <p>Vehicular Access Leading to the Application Site</p>	<p>Remarks 備註:</p> <p>→ Vehicular access leading to the site from Tan Kwai Tsuen Road</p>
	<p>Drawing No. 圖號:</p> <p>Figure 2</p>	<p>Scale 比例:</p> <p>4:1000</p>

(摘錄自申請人於 25. 2. 2026 呈交的申請書)
 (Extract from Applicant's Submission of 25.2.2026)

<p>參考編號 REFERENCE No. AYL-TYST/1348</p>	<p>繪圖 DRAWING A-1</p>
---	---------------------------

N

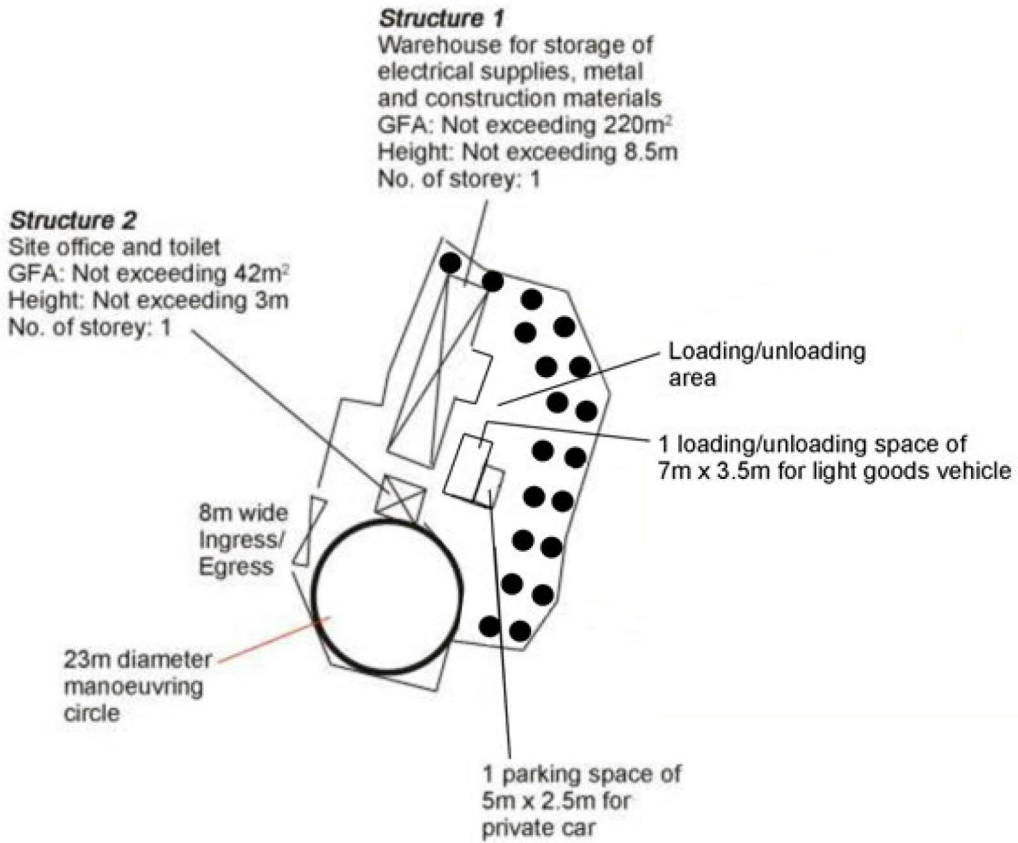


Tree	Approximate Height	Spacing	Quantity
● Proposed <i>Cassia surattensis</i>	2.75m	4m	19

Project 項目名稱: Proposed Temporary Warehouse for Storage of Electrical Supplies, Metal and Construction Materials for a Period of 3 Years at Lots 2686 (Part), 2687 (Part), 2699 (Part) & 2701 (Part) in D.D. 124, New Territories	Drawing Title 圖目: Proposed Layout Plan	Remarks 備註:
	Drawing No. 圖號: Figure 3	Scale 比例: 1:1000




(摘錄自申請人於 30.3.2026 呈交的進一步資料)
(Extract from Applicant's Further Information Submitted on 30.3.2026)

參考編號 REFERENCE No. A/YL-TYST/1348	繪圖 DRAWING A-2
---	-------------------

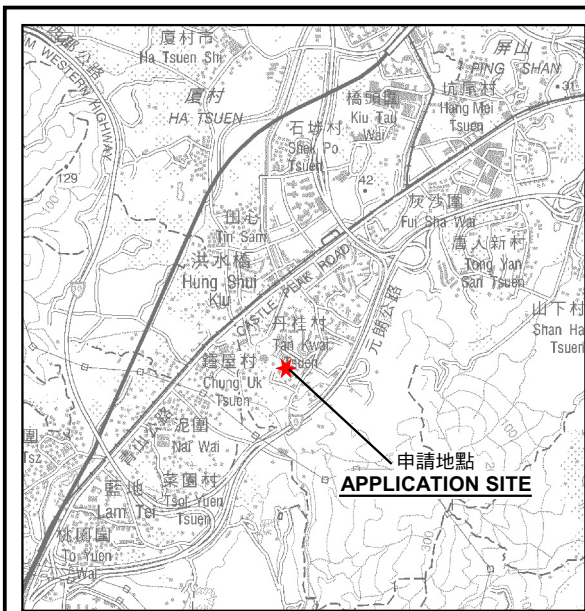

要覽圖 KEY PLAN

SCALE 1 : 50 000 比例尺

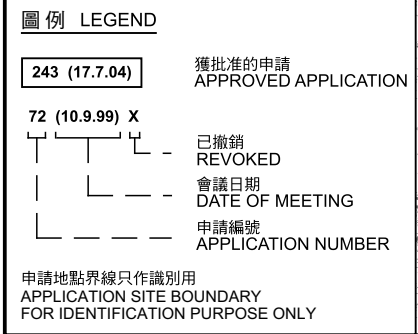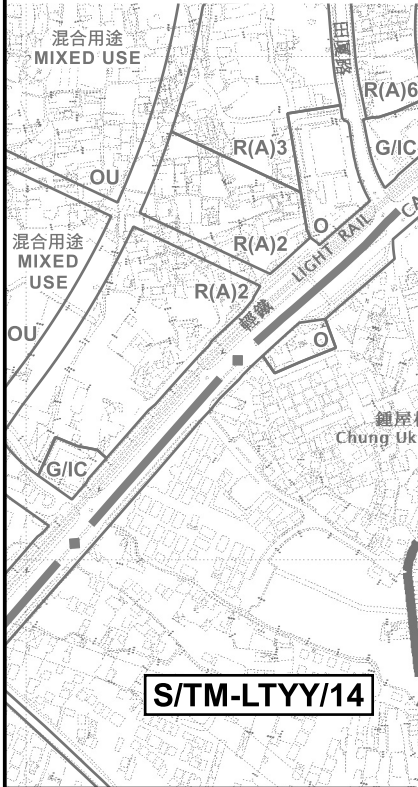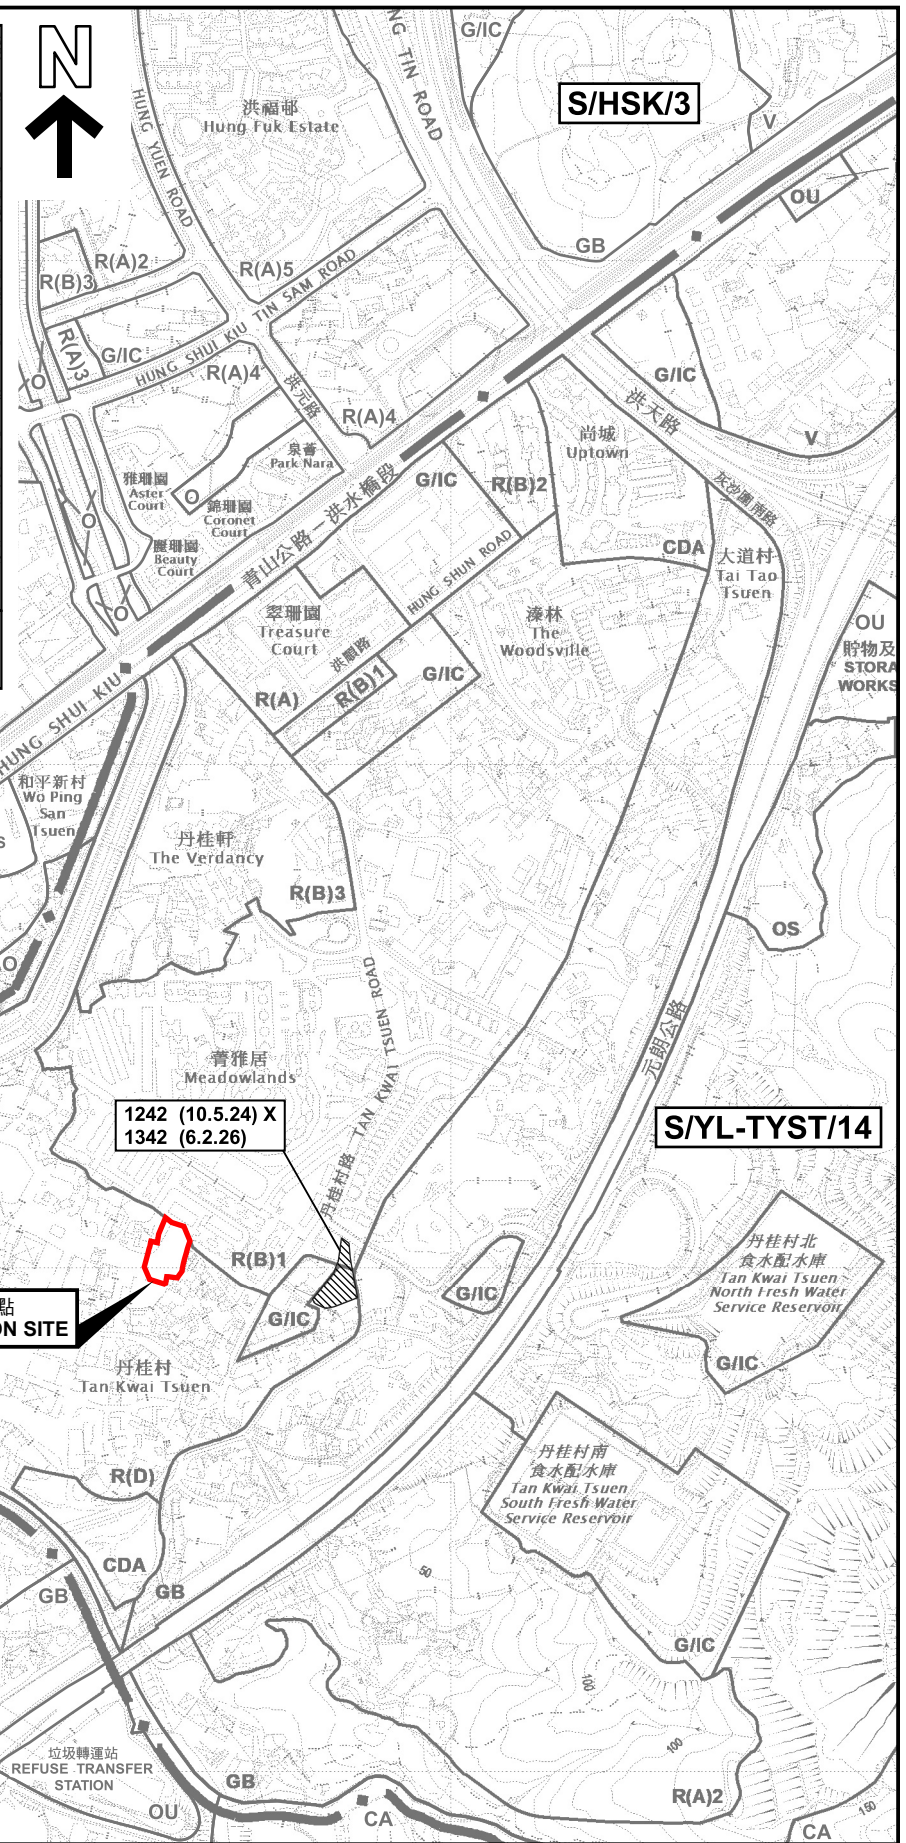

本摘要圖於2026年3月27日擬備，所根據的資料為於2021年8月10日核准的分區計劃大綱圖編號 S/YL-TYST/14 EXTRACT PLAN PREPARED ON 27.3.2026 BASED ON OUTLINE ZONING PLAN No. S/YL-TYST/14 APPROVED ON 10.8.2021

位置圖及同類申請 LOCATION PLAN WITH SIMILAR APPLICATIONS


擬議臨時露天貯物及貨倉存放電器材料、五金及建築材料(為期3年)
元朗丹桂村丈量約份第124約多個地段
PROPOSED TEMPORARY OPEN STORAGE AND WAREHOUSE FOR STORAGE OF ELECTRICAL SUPPLIES, METAL AND CONSTRUCTION MATERIALS FOR A PERIOD OF 3 YEARS
VARIOUS LOTS IN D.D. 124, TAN KWAI TSUEN, YUEN LONG

SCALE 1 : 7 500 比例尺

規劃署
Planning Department

參考編號
REFERENCE No.
A/YL-TYST/1348

圖 PLAN
A-1a

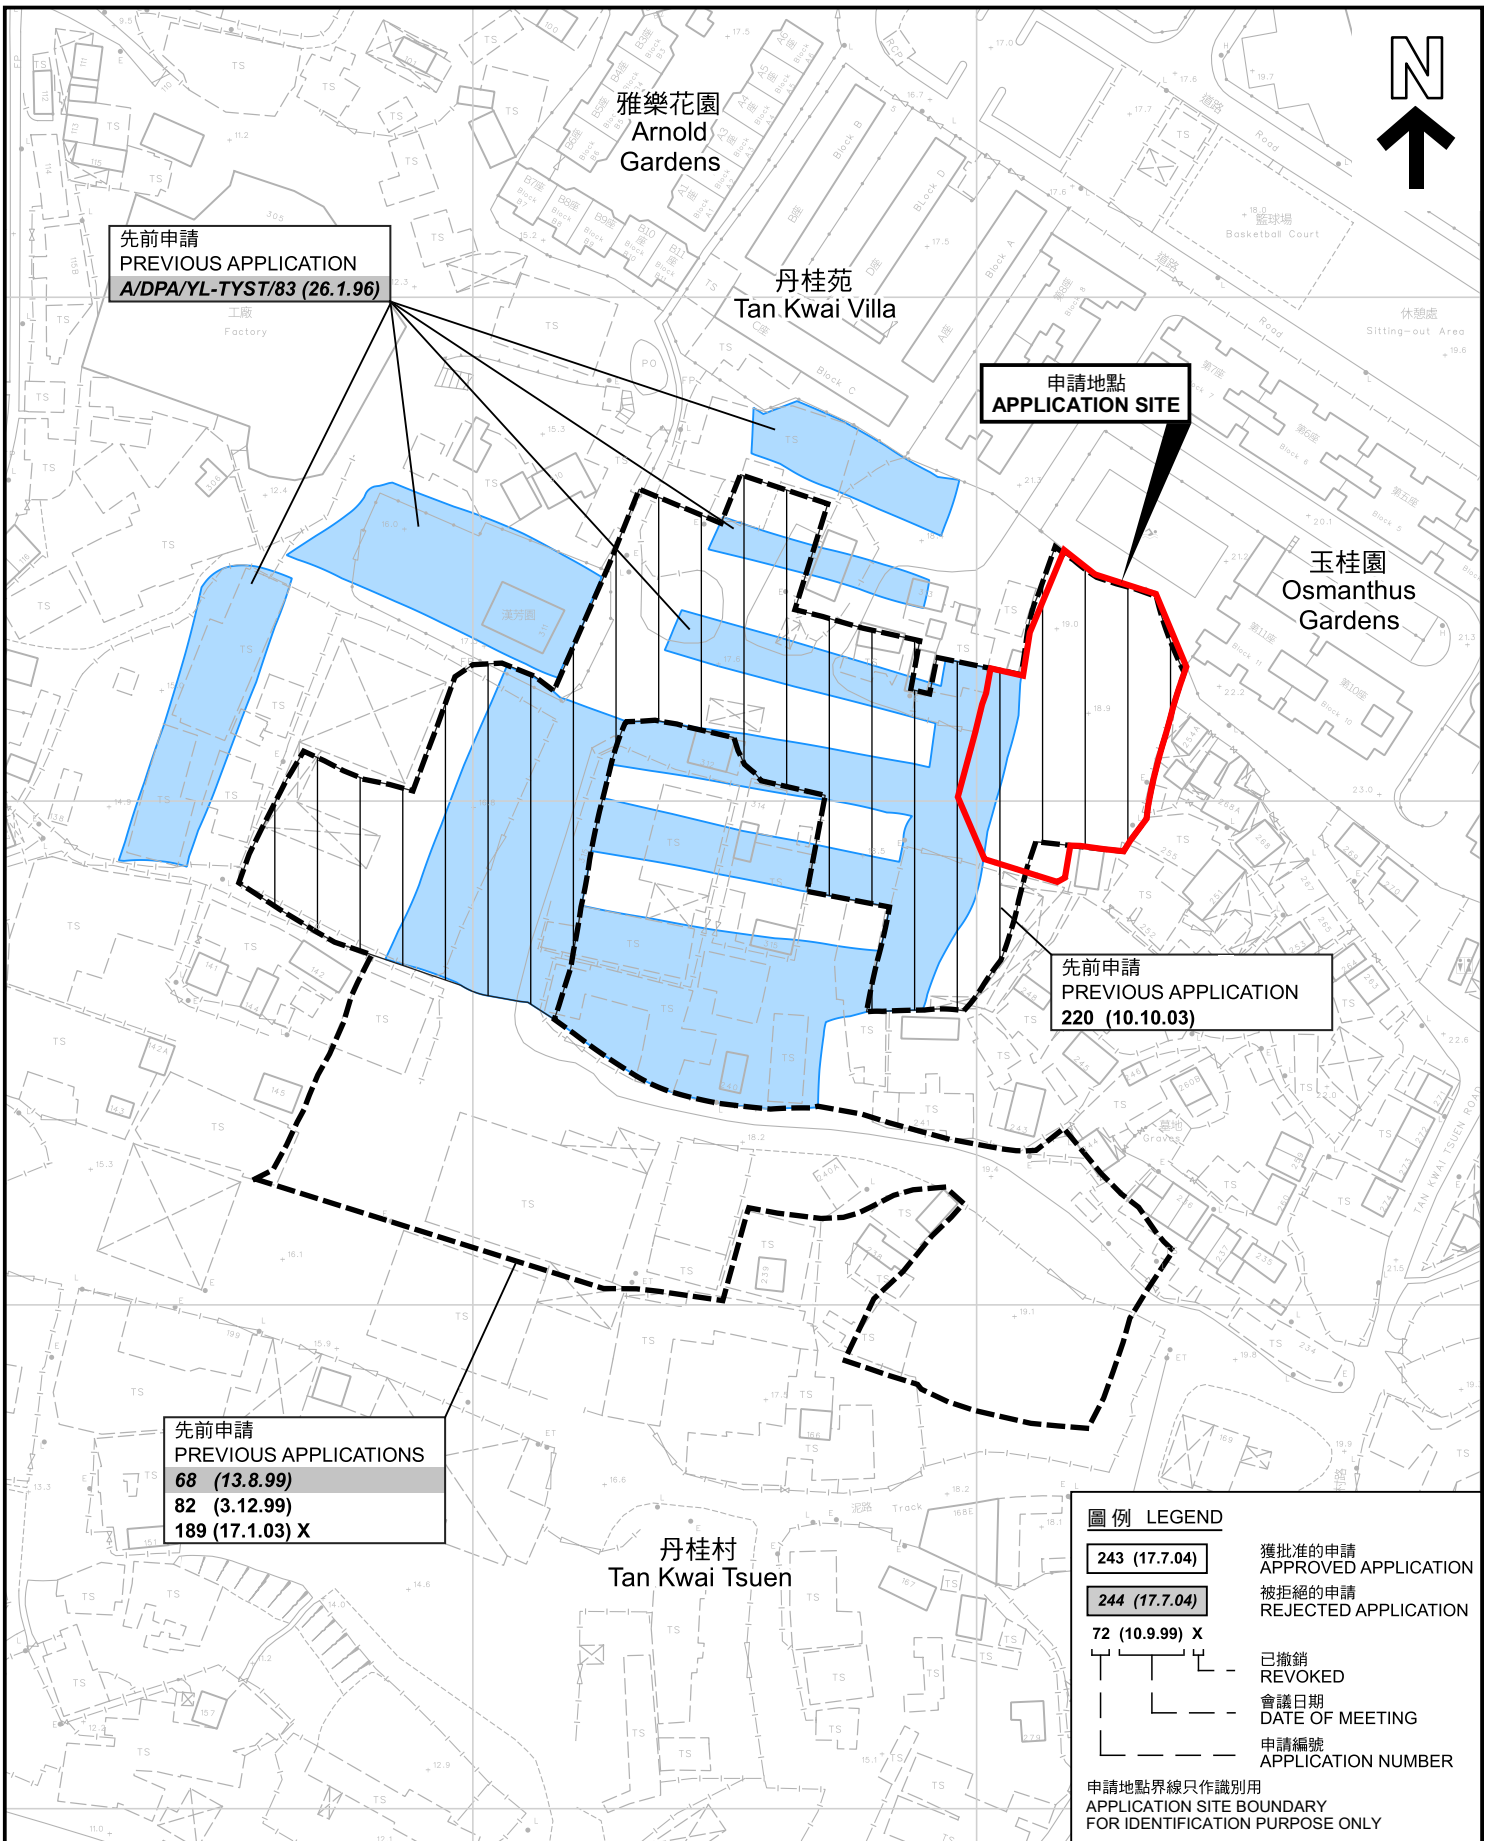

先前申請
PREVIOUS APPLICATION
A/DPA/YL-TYST/83 (26.1.96)

申請地點
APPLICATION SITE

先前申請
PREVIOUS APPLICATION
220 (10.10.03)

先前申請
PREVIOUS APPLICATIONS
68 (13.8.99)
82 (3.12.99)
189 (17.1.03) X


圖例 LEGEND	
	243 (17.7.04) 獲批准的申請 APPROVED APPLICATION
	244 (17.7.04) 被拒絕的申請 REJECTED APPLICATION
	72 (10.9.99) X 已撤銷 REVOKED
	會議日期 DATE OF MEETING
	申請編號 APPLICATION NUMBER

申請地點界線只作識別用
APPLICATION SITE BOUNDARY
FOR IDENTIFICATION PURPOSE ONLY

丹桂村
Tan Kwai Tsuen

先前申請圖 PREVIOUS APPLICATIONS PLAN

擬議臨時露天貯物及貨倉存放電器材料、五金及建築材料(為期3年)
元朗丹桂村丈量約份第124約多個地段
PROPOSED TEMPORARY OPEN STORAGE AND WAREHOUSE FOR
STORAGE OF ELECTRICAL SUPPLIES, METAL AND CONSTRUCTION
MATERIALS FOR A PERIOD OF 3 YEARS
VARIOUS LOTS IN D.D. 124, TAN KWAI TSUEN, YUEN LONG

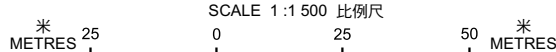


本摘要圖於2026年3月23日擬備，所根據的資料為測量圖編號 6-NW-17B及D
EXTRACT PLAN PREPARED ON 23.3.2026
BASED ON SURVEY SHEETS No. 6-NW-17B&D



參考編號
REFERENCE No.
AYL-TYST/1348

圖 PLAN
A-1b

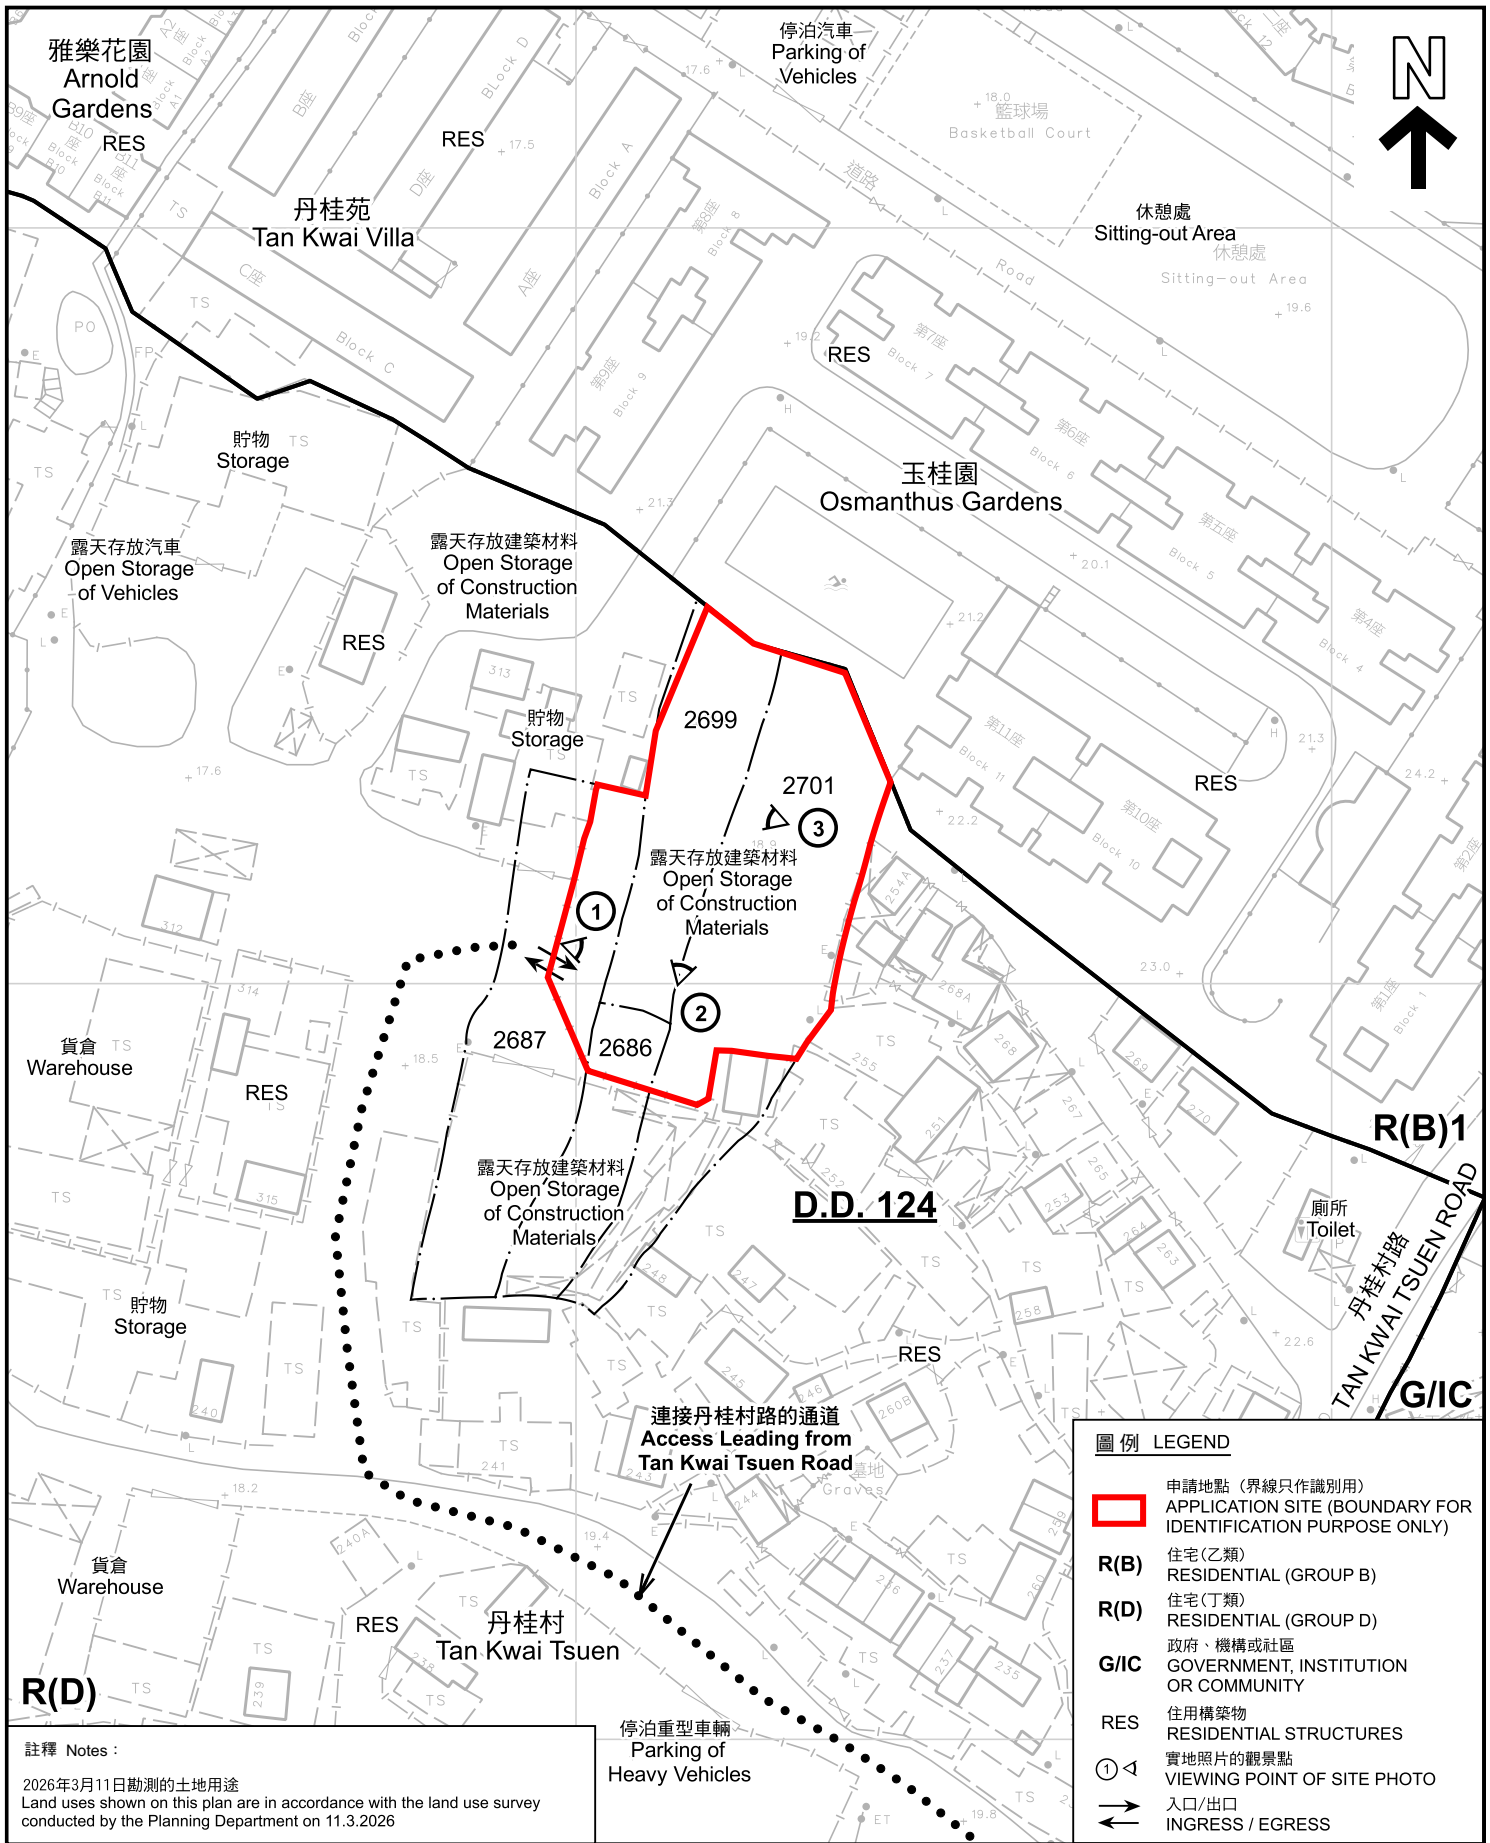


註釋 Notes :

2026年3月11日動測的土地用途
Land uses shown on this plan are in accordance with the land use survey conducted by the Planning Department on 11.3.2026

本摘要圖於2026年3月20日擬備，所根據的資料為測量圖編號 6-NW-17B
EXTRACT PLAN PREPARED ON 20.3.2026 BASED ON SURVEY SHEET No. 6-NW-17B

平面圖 SITE PLAN


擬議臨時露天貯物及貨倉存放電器材料、五金及建築材料(為期3年)
元朗丹桂村丈量約份第124約多個地段
PROPOSED TEMPORARY OPEN STORAGE AND WAREHOUSE FOR STORAGE OF ELECTRICAL SUPPLIES, METAL AND CONSTRUCTION MATERIALS FOR A PERIOD OF 3 YEARS
VARIOUS LOTS IN D.D. 124, TAN KWAI TSUEN, YUEN LONG

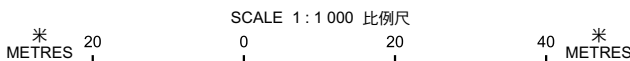

規劃署
Planning Department

參考編號
REFERENCE No.
AYL-TYST/1348

圖 PLAN
A-2

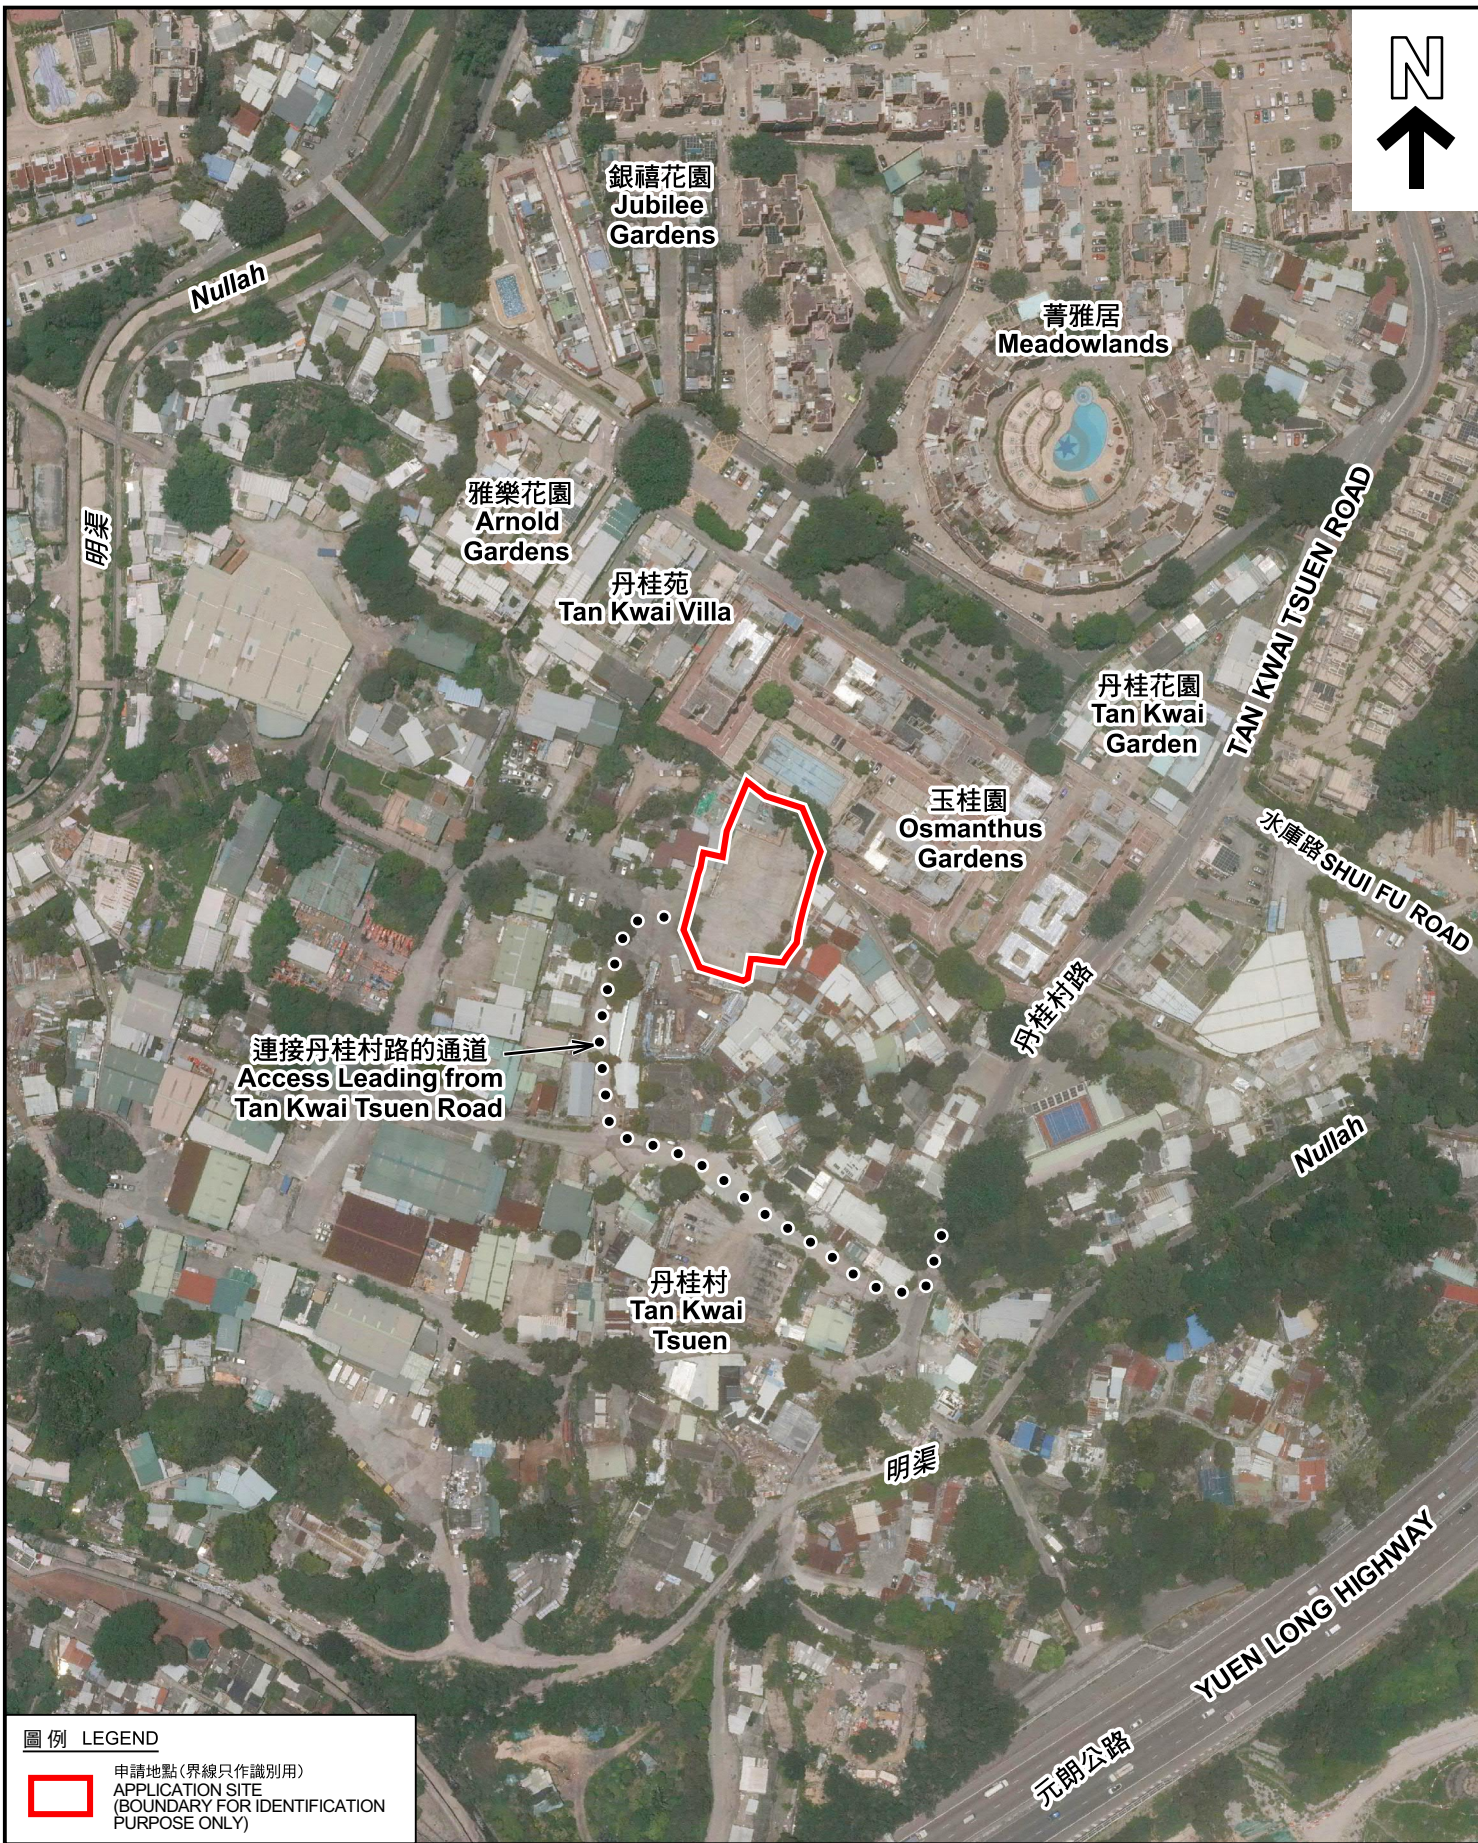

圖例 LEGEND



申請地點 (界線只作識別用)
APPLICATION SITE
(BOUNDARY FOR IDENTIFICATION
PURPOSE ONLY)

本摘要圖於2026年3月23日擬備，所根據的資料為地政總署於2025年6月9日拍得的航攝照片編號 E257737C
EXTRACT PLAN PREPARED ON 23.3.2026
BASED ON AERIAL PHOTO No.
E257737C TAKEN ON 9.6.2025
BY LANDS DEPARTMENT

航攝照片 AERIAL PHOTO

擬議臨時露天貯物及貨倉存放電器材料、五金及建築材料(為期3年)
元朗丹桂村丈量約份第124約多個地段
PROPOSED TEMPORARY OPEN STORAGE AND WAREHOUSE FOR
STORAGE OF ELECTRICAL SUPPLIES, METAL AND CONSTRUCTION
MATERIALS FOR A PERIOD OF 3 YEARS
VARIOUS LOTS IN D.D. 124, TAN KWAI TSUEN, YUEN LONG



規劃署
Planning Department

參考編號
REFERENCE No.
AYL-TYST/1348

圖 PLAN
A-3



1

申請地點
APPLICATION SITE

11.03.2026



2

申請地點
APPLICATION SITE

11.03.2026



3

申請地點
APPLICATION SITE

11.03.2026

實地照片 SITE PHOTOS

擬議臨時露天貯物及貨倉存放電器材料、五金及建築材料(為期3年)
元朗丹桂村丈量約份第124約多個地段
PROPOSED TEMPORARY OPEN STORAGE AND WAREHOUSE FOR
STORAGE OF ELECTRICAL SUPPLIES, METAL AND CONSTRUCTION
MATERIALS FOR A PERIOD OF 3 YEARS
VARIOUS LOTS IN D.D. 124, TAN KWAI TSUEN, YUEN LONG



規劃署
Planning Department

參考編號
REFERENCE No.
AYL-TYST/1348

圖 PLAN
A-4

本圖於2026年3月23日擬備，所根據的資料為攝於2026年3月11日的實地照片
PLAN PREPARED ON 23.3.2026
BASED ON SITE PHOTOS
TAKEN ON 11.3.2026