




要覽圖 KEY PLAN
SCALE 1 : 50 000 比例尺

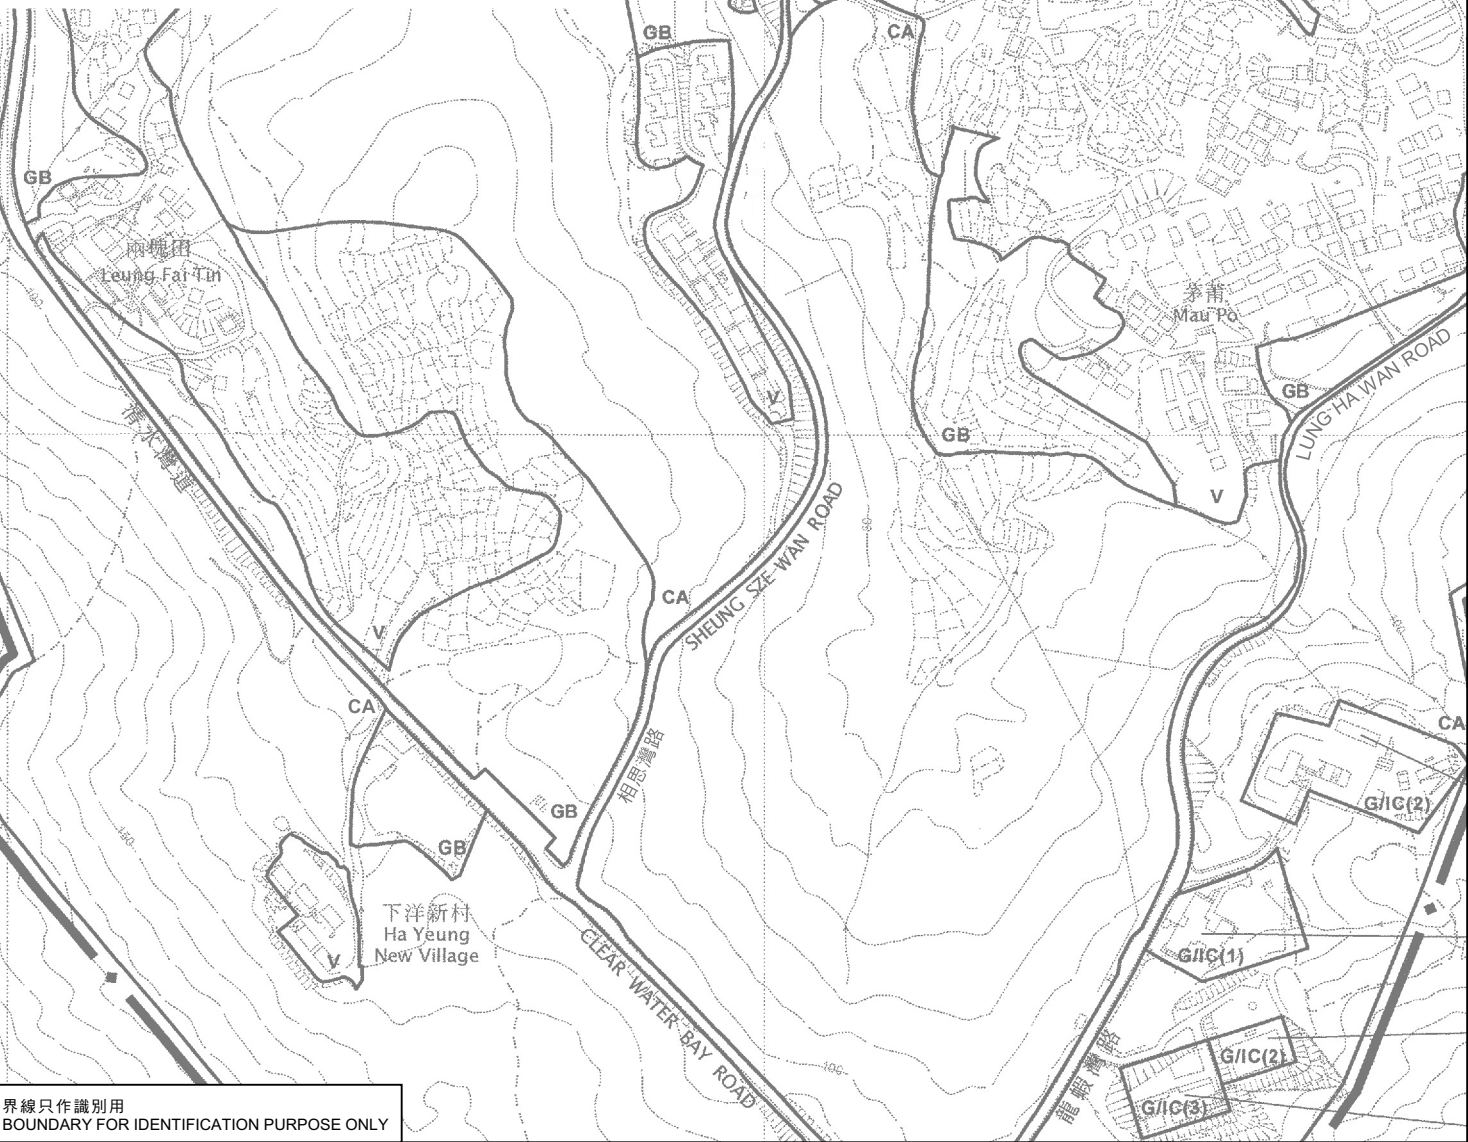

界線只作識別用
BOUNDARY FOR IDENTIFICATION PURPOSE ONLY

本摘要圖於2026年4月15日擬備，
所根據的資料為於2006年5月30日
核准的分區計劃大綱圖編號S/SK-CWBS/2
EXTRACT PLAN PREPARED ON 15.4.2026
BASED ON OUTLINE ZONING PLAN No.
S/SK-CWBS/2 APPROVED ON 30.5.2006

位置圖 LOCATION PLAN

擬議公用事業設施裝置（高壓配電箱）
西貢相思灣丈量約份第2 3 5約的政府土地
PROPOSED PUBLIC UTILITY INSTALLATION (HV PILLAR)
GOVERNMENT LAND IN D.D. 235, SHEUNG SZE WAN, SAI KUNG



規劃署
Planning Department

參考編號
REFERENCE No.
A/SK-CWBS/53

圖 PLAN
A-1

