


圖例:

- 車位
- 擬議申請地盤邊界
- 停車位尺寸(5M x 2.5M)
- P1 停車位編號

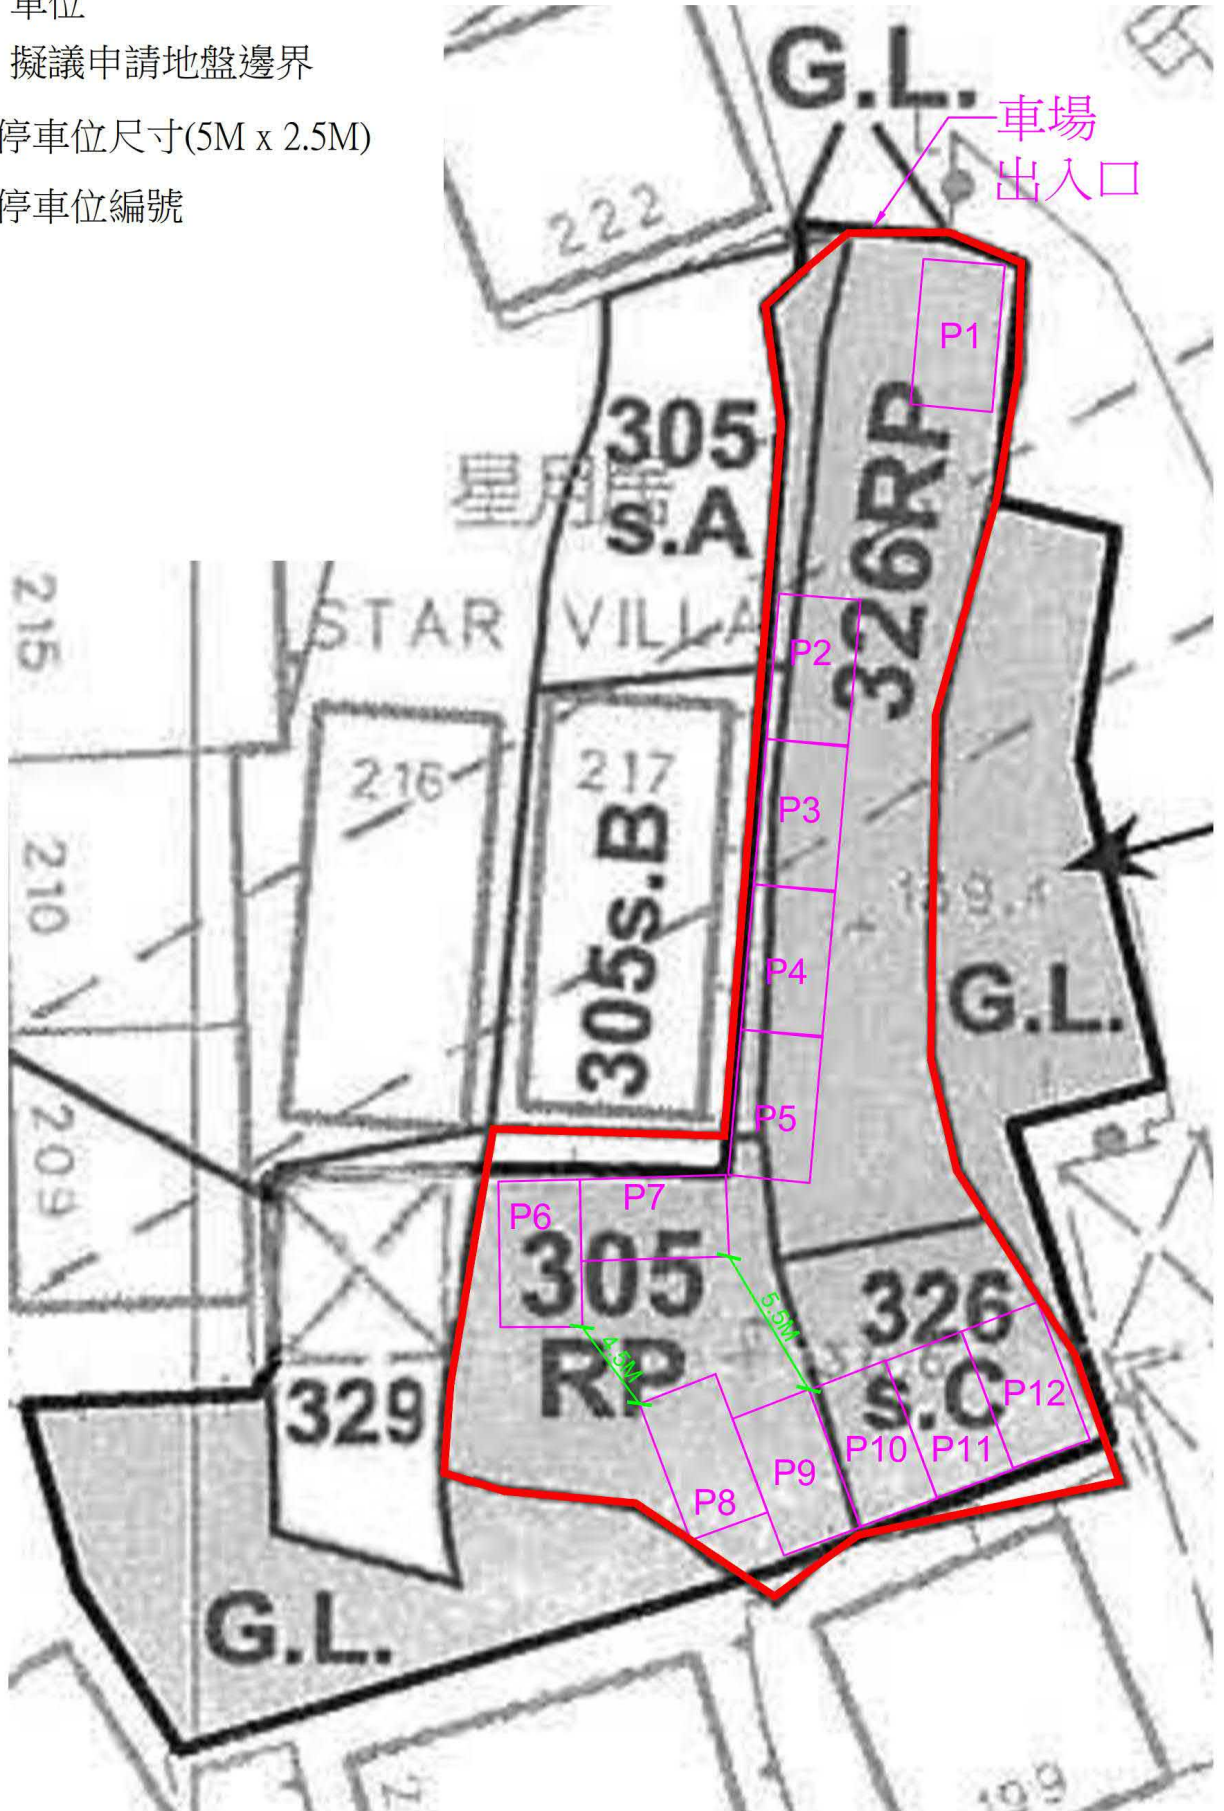

圖例:




車輛行駛至
大路方向



(資料來源：申請人於 16.03.2026 呈交的資料)
(Source : Applicant's Submission of 16.03.2026)

參考編號 REFERENCE No. A/SK-TLS/73	繪圖 DRAWING A-2
--------------------------------------	----------------------

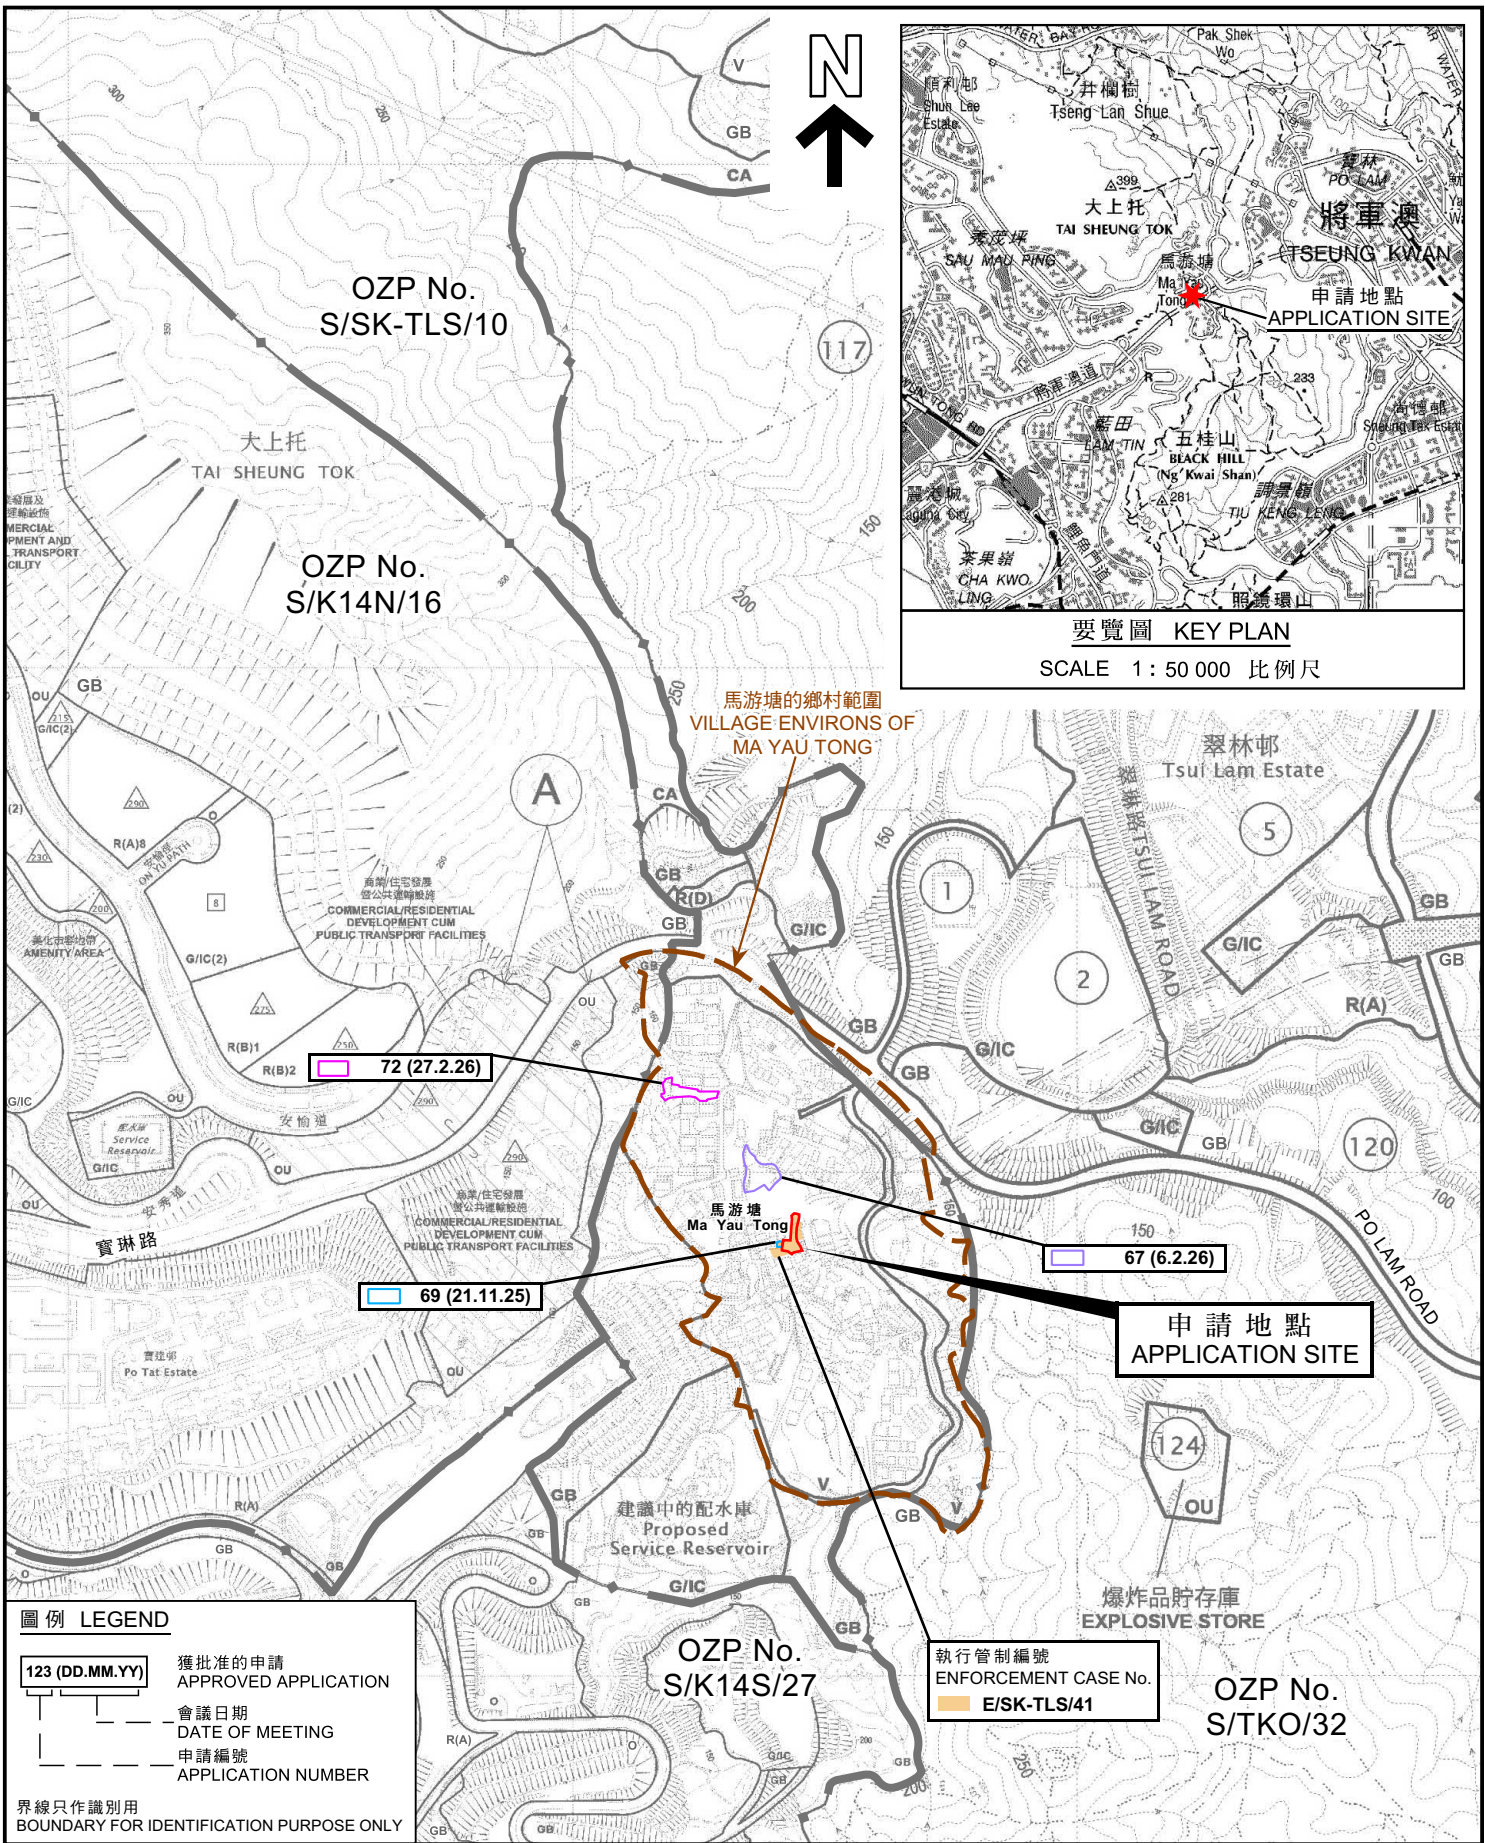

要覽圖 KEY PLAN
SCALE 1: 50 000 比例尺

圖例 LEGEND

	獲批准的申請 APPROVED APPLICATION
	會議日期 DATE OF MEETING
	申請編號 APPLICATION NUMBER
	界線只作識別用 BOUNDARY FOR IDENTIFICATION PURPOSE ONLY

本摘要圖於2026年3月27日擬備，所根據的資料為於2023年4月25日核准的分區計劃大綱圖編號S/SK-TLS/10 EXTRACT PLAN PREPARED ON 27.3.2026 BASED ON OUTLINE ZONING PLAN No. S/SK-TLS/10 APPROVED ON 25.4.2023

位置圖 LOCATION PLAN

臨時公眾停車場（只限私家車）（為期3年）
西貢馬游塘丈量約份第401約多個地段
TEMPORARY PUBLIC VEHICLE PARK (PRIVATE CARS ONLY)
FOR A PERIOD OF 3 YEARS
VARIOUS LOTS IN D.D. 401, MA YAU TONG, SAI KUNG

執行管制編號
ENFORCEMENT CASE No.
E/SK-TLS/41


SCALE 1: 7 500 比例尺

米 METRES 100 0 100 200 300 米 METRES

規劃署
Planning Department

參考編號
REFERENCE No.
A/SK-TLS/73

圖 PLAN
A-1

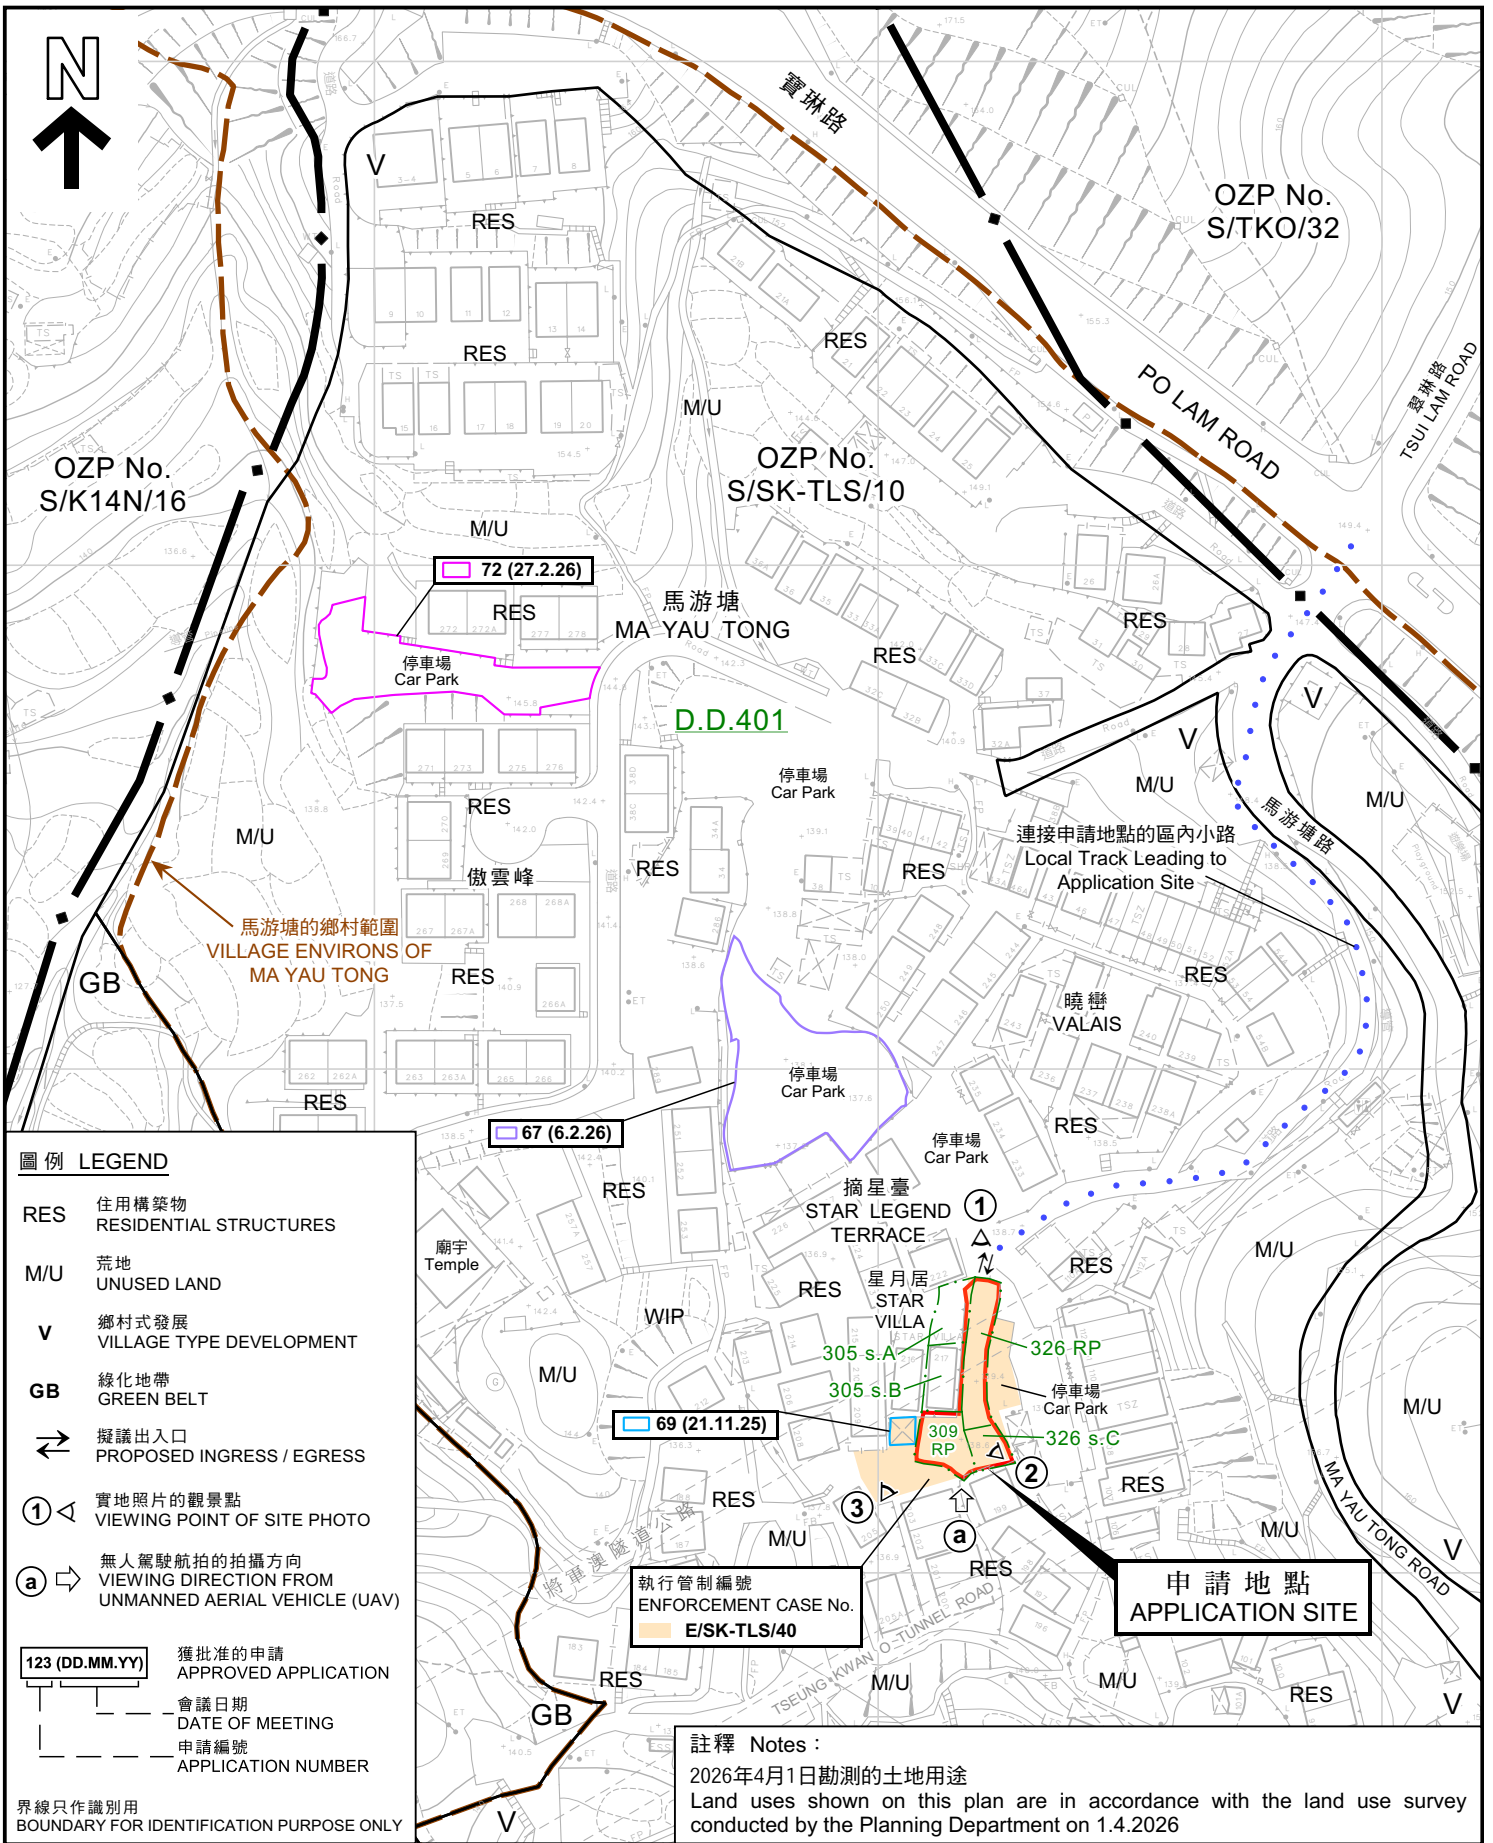

本摘要圖於2026年4月30日擬備，所根據的資料為測量圖編號 11-NE-19B
 EXTRACT PLAN PREPARED ON 30.4.2026 BASED ON SURVEY SHEET No. 11-NE-19B

平面圖 SITE PLAN

臨時公眾停車場（只限私家車）（為期3年）
 西貢馬游塘丈量約份第401約多個地段
 TEMPORARY PUBLIC VEHICLE PARK (PRIVATE CARS ONLY)
 FOR A PERIOD OF 3 YEARS
 VARIOUS LOTS IN D.D. 401, MA YAU TONG, SAI KUNG


SCALE 1:1 500 比例尺

米 METRES 20 0 20 40 60 米 METRES



規劃署
Planning Department

參考編號 REFERENCE No. A/SK-TLS/73	圖 PLAN A-2
---	----------------------

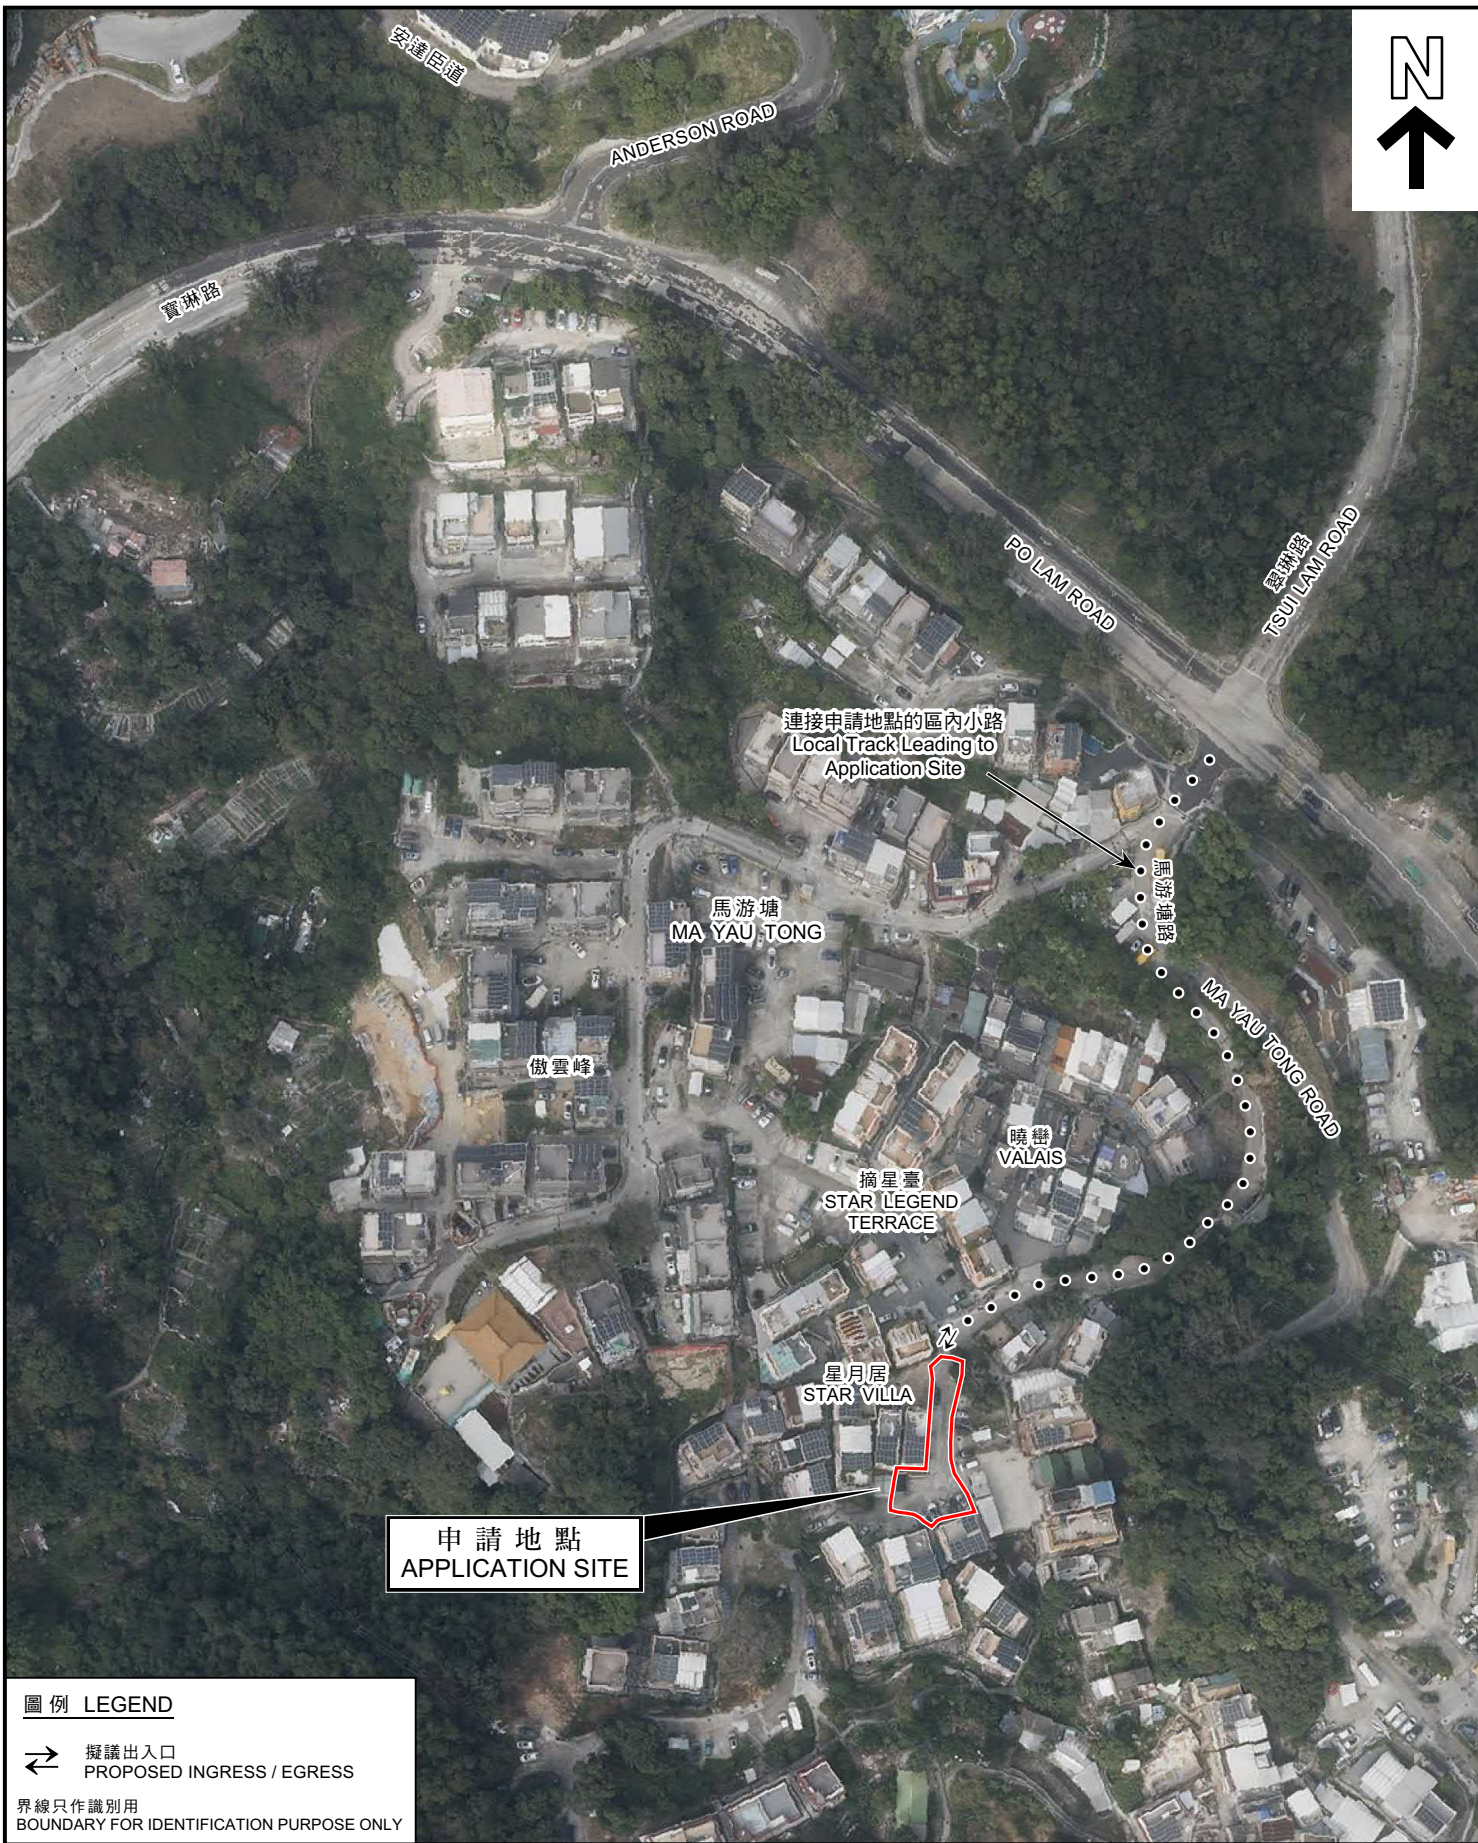

申請地點
APPLICATION SITE

連接申請地點的區內小路
Local Track Leading to
Application Site

圖例 LEGEND

↔ 擬議出入口
PROPOSED INGRESS / EGRESS

界線只作識別用
BOUNDARY FOR IDENTIFICATION PURPOSE ONLY

航攝照片 AERIAL PHOTO

臨時公眾停車場（只限私家車）（為期3年）
西貢馬游塘丈量約份第401約多個地段
TEMPORARY PUBLIC VEHICLE PARK (PRIVATE CARS ONLY)
FOR A PERIOD OF 3 YEARS
VARIOUS LOTS IN D.D. 401, MA YAU TONG, SAI KUNG



規劃署
Planning Department

參考編號
REFERENCE No.
A/SK-TLS/73

圖 PLAN
A-3


本摘要圖於2026年4月8日擬備，所根據的資料為地政總署於2025年1月7日拍得的航攝照片編號E249133C
EXTRACT PLAN PREPARED ON 8.4.2026
BASED ON AERIAL PHOTO No. E249133C
TAKEN ON 7.1.2025
BY LANDS DEPARTMENT

1



申請地點
APPLICATION SITE

2

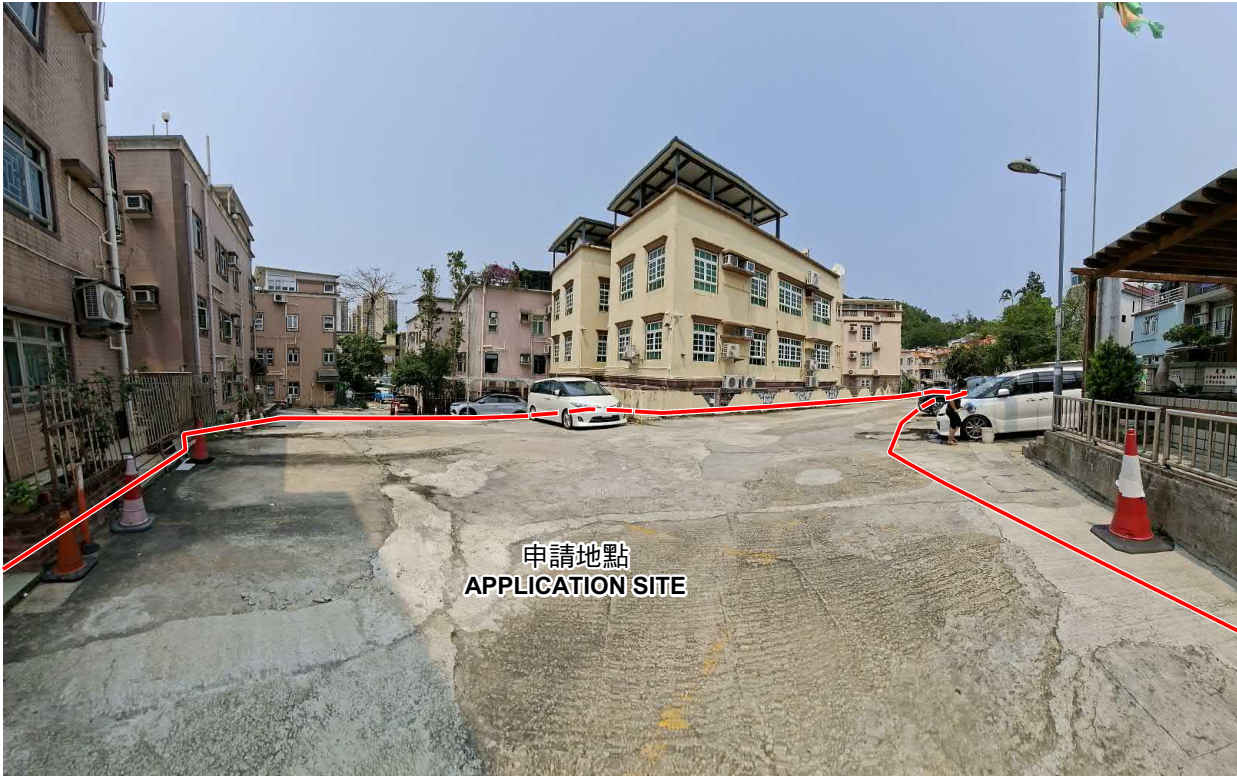

申請地點
APPLICATION SITE

界線只作識別用
BOUNDARY FOR IDENTIFICATION PURPOSE ONLY

本圖於2026年4月10日擬備，所根據的資料
為攝於2026年4月1日的實地照片
PLAN PREPARED ON 10.4.2026
BASED ON SITE PHOTOS
TAKEN ON 1.4.2024

實地照片 SITE PHOTO

臨時公眾停車場（只限私家車）（為期3年）
西貢馬游塘丈量約份第401約多個地段
TEMPORARY PUBLIC VEHICLE PARK (PRIVATE CARS ONLY)
FOR A PERIOD OF 3 YEARS
VARIOUS LOTS IN D.D. 401, MA YAU TONG, SAI KUNG



規劃署
Planning Department

參考編號
REFERENCE No.
A/SK-TLS/73

圖 PLAN
A-4a

3



a



圖例 LEGEND

↔ 擬議出入口
PROPOSED INGRESS / EGRESS

界線只作識別用
BOUNDARY FOR IDENTIFICATION PURPOSE ONLY

實地照片 SITE PHOTO

臨時公眾停車場（只限私家車）（為期3年）
西貢馬游塘丈量約份第401約多個地段
TEMPORARY PUBLIC VEHICLE PARK (PRIVATE CARS ONLY)
FOR A PERIOD OF 3 YEARS
VARIOUS LOTS IN D.D. 401, MA YAU TONG, SAI KUNG



規劃署
Planning Department

參考編號
REFERENCE No.
A/SK-TLS/73

圖 PLAN
A-4b

本圖於2026年4月10日擬備，所根據的資料為攝於2026年4月1日的實地照片(上圖)及攝於2026年4月1日的無人駕駛航拍照片(下圖)
PLAN PREPARED ON 10.4.2026 BASED ON SITE PHOTO TAKEN ON 1.4.2026 (UPPER PHOTO) AND BASED ON UNMANNED AERIAL VEHICLE (UAV) PHOTO TAKEN ON 1.4.2026 (LOWER PHOTO)