

Not to Scale
(For Identification
Purposes Only)

Site Plan
(for Open Storage Area)
Lot Nos. 126sB and 126RP
in D.D. 110, Pat Heung,
Yuen Long, New Territories,
Hong Kong


BMI APPRAISALS

**Supplementary
Information**

(摘錄自申請人於 29.4.2026 呈交的補充規劃書)
(Extract from Applicant's Supplementary
Planning Statement of 29.4.2026)

參考編號
REFERENCE No.
AYL-KTN/1220

繪圖
DRAWING
A - 1

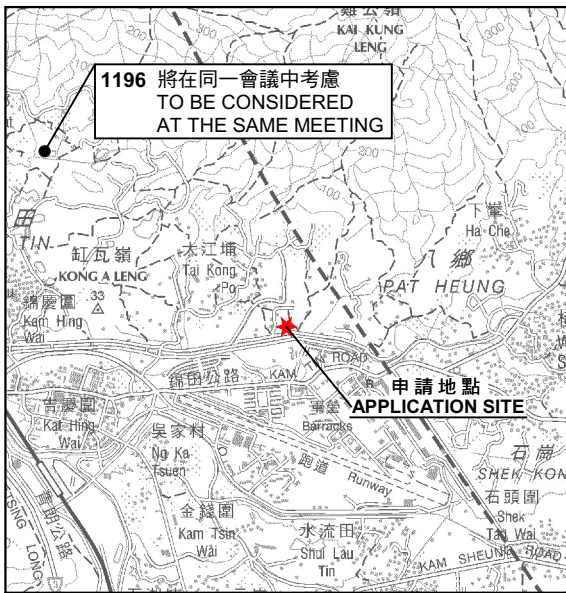


1196 將在同一會議中考慮
 TO BE CONSIDERED
 AT THE SAME MEETING

申請地點
 APPLICATION SITE

要覽圖 KEY PLAN

SCALE 1 : 50 000 比例尺

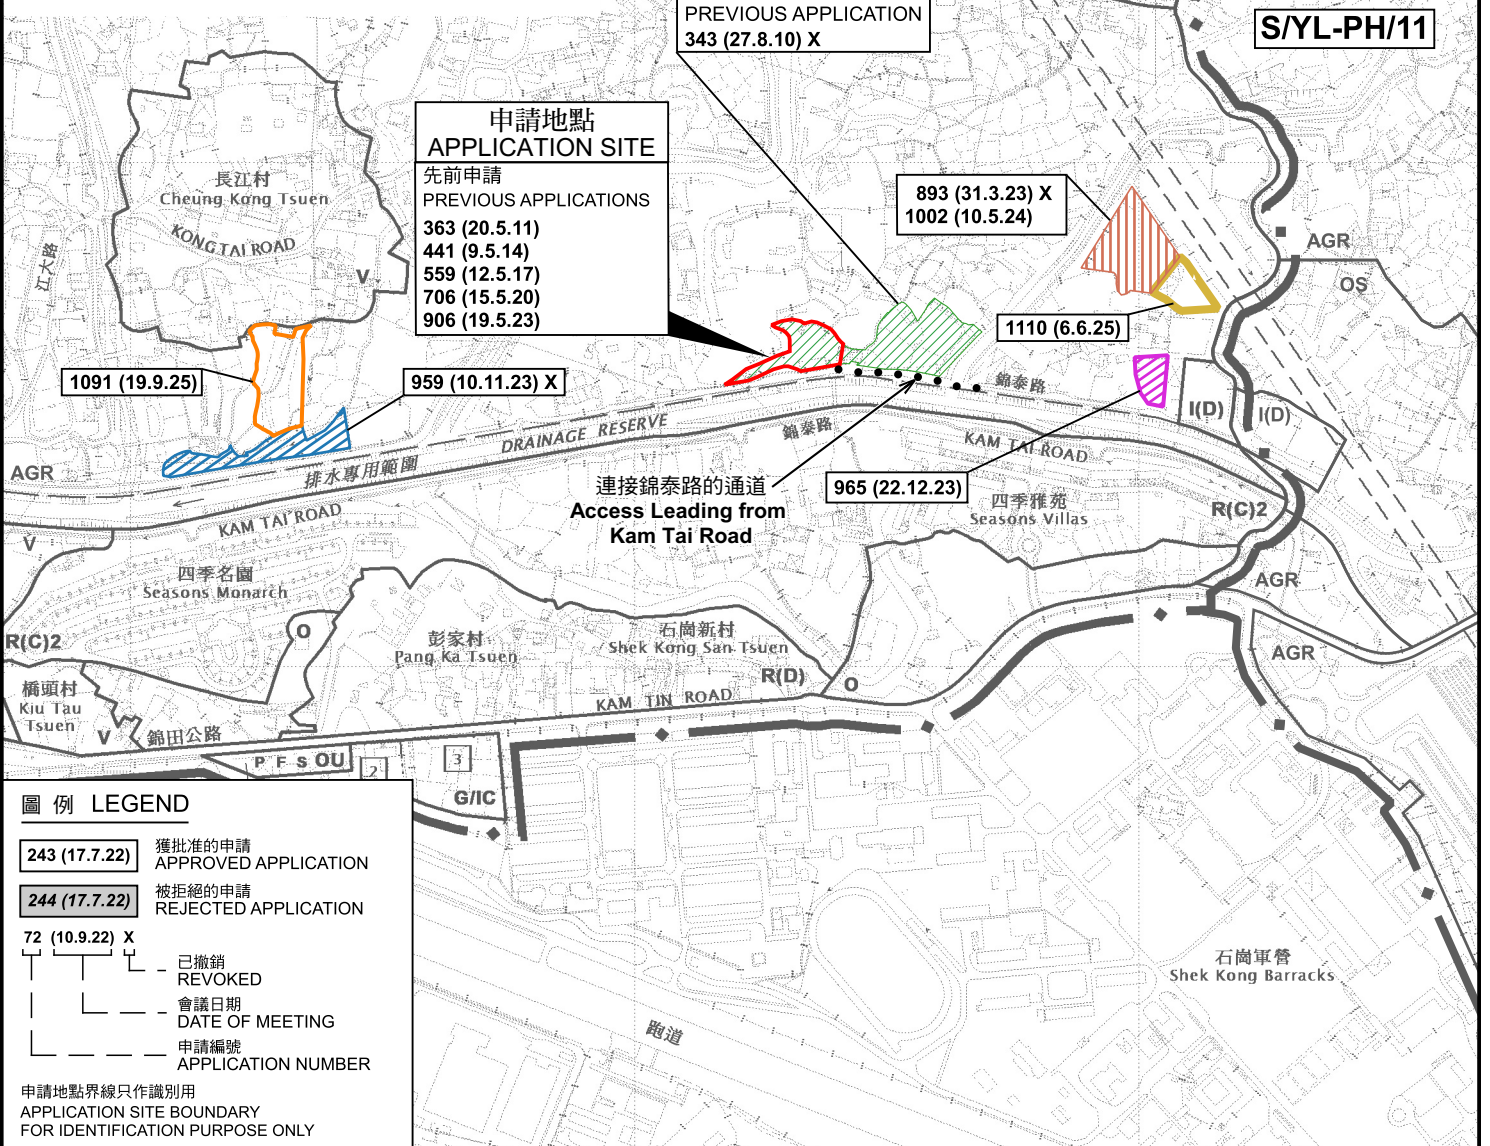

申請地點
 APPLICATION SITE

先前申請
 PREVIOUS APPLICATIONS
 363 (20.5.11)
 441 (9.5.14)
 559 (12.5.17)
 706 (15.5.20)
 906 (19.5.23)

先前申請
 PREVIOUS APPLICATION
 343 (27.8.10) X

S/YL-PH/11

893 (31.3.23) X
 1002 (10.5.24)

1110 (6.6.25)

1091 (19.9.25)

959 (10.11.23) X

965 (22.12.23)

連接錦泰路的通道
 Access Leading from
 Kam Tai Road

圖例 LEGEND

- 243 (17.7.22) 獲批准的申請
 APPROVED APPLICATION
- 244 (17.7.22) 被拒絕的申請
 REJECTED APPLICATION
- 72 (10.9.22) X
 已撤銷
 REVOKED
- 會議日期
 DATE OF MEETING
- 申請編號
 APPLICATION NUMBER

申請地點界線只作識別用
 APPLICATION SITE BOUNDARY
 FOR IDENTIFICATION PURPOSE ONLY

位置圖 LOCATION PLAN

臨時露天存放建築材料連附屬辦公室
 及貯物室的規劃許可續期(為期3年)
 元朗八鄉丈量約份第110約地段第126號B分段及第126號餘段
 RENEWAL OF PLANNING APPROVAL
 FOR TEMPORARY OPEN STORAGE OF CONSTRUCTION MATERIALS
 WITH ANCILLARY OFFICE AND STORAGE FOR A PERIOD OF 3 YEARS
 LOTS 126 S.B AND 126 RP IN D.D. 110, PAT HEUNG, YUEN LONG

SCALE 1 : 7 500 比例尺

米 100 0 100 200 300 米
 METRES




規劃署
 Planning Department

參考編號
 REFERENCE No.
 A/YL-KTN/1220

圖 PLAN
 A-1

本摘要圖於2026年4月29日擬備，
 所根據的資料為於2023年12月5日
 核准的分區計劃大綱圖編號 S/YL-KTN/11
 EXTRACT PLAN PREPARED ON 29.4.2026
 BASED ON OUTLINE ZONING PLAN No.
 S/YL-KTN/11 APPROVED ON 5.12.2023

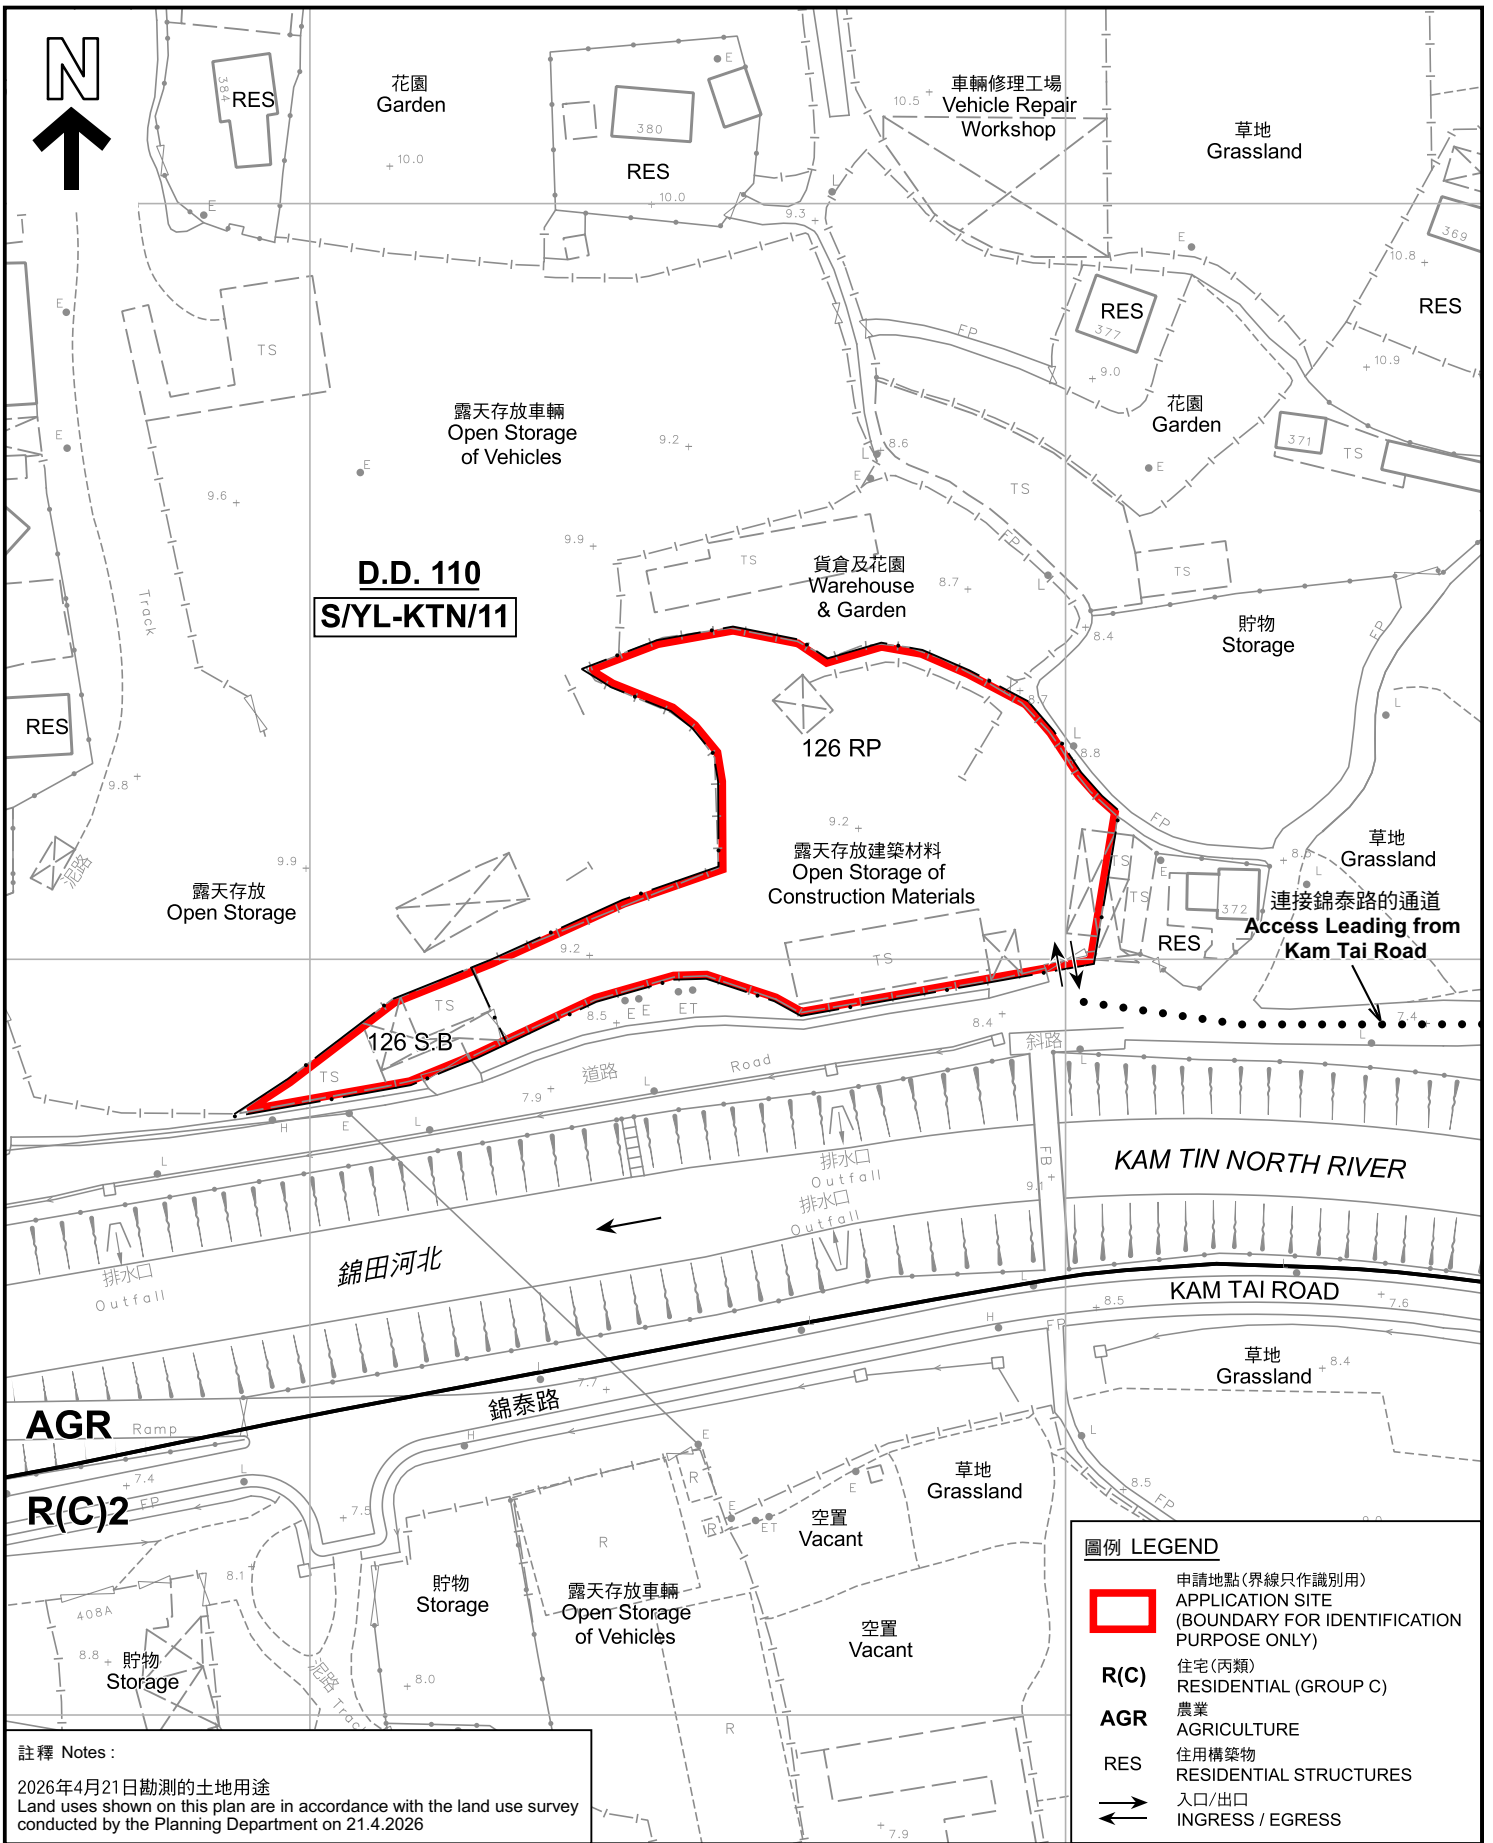

註釋 Notes :
2026年4月21日勘測的土地用途
Land uses shown on this plan are in accordance with the land use survey conducted by the Planning Department on 21.4.2026

本摘要圖於2026年4月29日擬備，
所根據的資料為測量圖編號
6-NE-8C 及 8D
EXTRACT PLAN PREPARED ON 29.4.2026
BASED ON SURVEY SHEETS No.
6-NE-8C & 8D

平面圖 SITE PLAN

臨時露天存放建築材料連附屬辦公室
及貯物室的規劃許可續期(為期3年)
元朗八鄉丈量約份第110約地段第126號B分段及第126號餘段
RENEWAL OF PLANNING APPROVAL
FOR TEMPORARY OPEN STORAGE OF CONSTRUCTION MATERIALS
WITH ANCILLARY OFFICE AND STORAGE FOR A PERIOD OF 3 YEARS
LOTS 126 S.B AND 126 RP IN D.D. 110, PAT HEUNG, YUEN LONG

SCALE 1 : 1 000 比例尺

米 METRES 20 0 20 40 米 METRES

規劃署
Planning Department

參考編號
REFERENCE No.
A/YL-KTN/1220

圖 PLAN
A-2