


構築物編號	用途	樓面面積	高度	層數
A	升高辦公室連洗手間	約102平方米	不超過4米	2
B	單層辦公室及員工休息室	約50平方米	不超過2.5米	1

	現有構築物
	緊急照明燈
	出路燈箱
	5KG乾粉式滅火筒
SCALE 1:1000	

(摘錄自申請人於 9. 3. 2026 提交的申請書)  
(Extract from Applicant's  
Submission of 9.3.2026)

參考編號 REFERENCE No. AYL-PH/1113	繪圖 DRAWING A - 1
--------------------------------------	------------------------

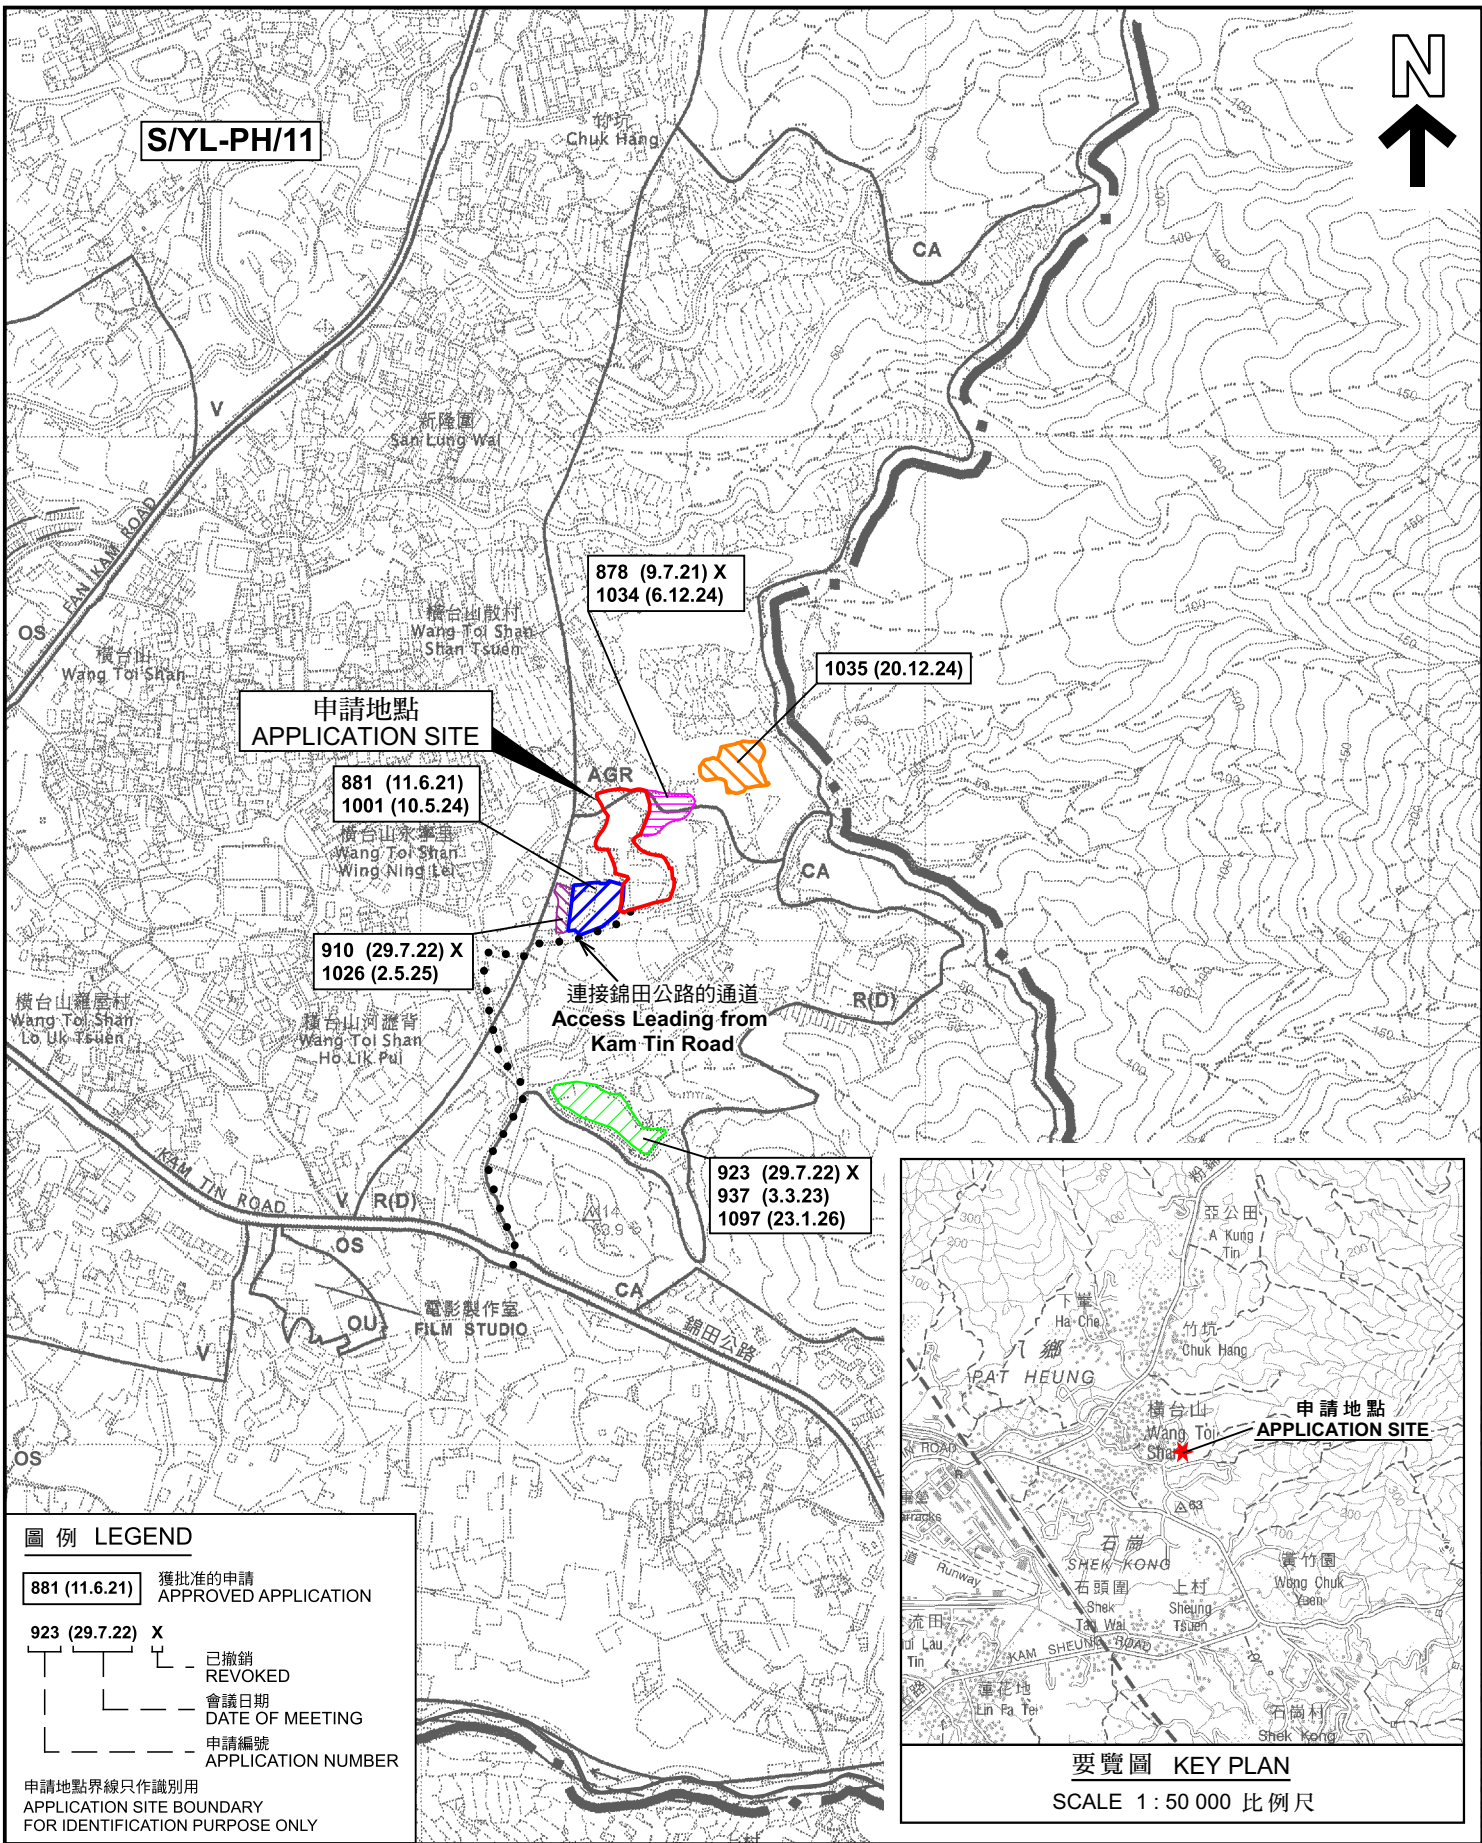

**圖例 LEGEND**

- 881 (11.6.21) 獲批准的申請 APPROVED APPLICATION
- 923 (29.7.22) X 已撤銷 REVOKED
- 會議日期 DATE OF MEETING
- 申請編號 APPLICATION NUMBER

申請地點界線只作識別用  
APPLICATION SITE BOUNDARY FOR IDENTIFICATION PURPOSE ONLY

**位置圖 LOCATION PLAN**

臨時露天存放建築材料、機械（發電機）、汽車零件、暫存膠粒轉運貨件及貨櫃貯物（水馬）用途的規劃許可續期3年  
元朗八鄉丈量約份第111約地段第2887號（部分）、第2888號（部分）及第2901號  
RENEWAL OF PLANNING APPROVAL FOR TEMPORARY OPEN STORAGE OF CONSTRUCTION MATERIALS, MACHINERY (ELECTRICITY GENERATOR), VEHICLE PARTS, TEMPORARY TRANSIT SHIPMENT PARTICLES AND CONTAINERS FOR STORAGE OF PLASTIC BARRIERS FOR A PERIOD OF 3 YEARS LOTS 2887 (PART), 2888 (PART) AND 2901 IN D.D.111, PAT HEUNG, YUEN LONG

SCALE 1 : 7 500 比例尺  
米 METRES 100 0 100 200 300 METRES




**規劃署**  
Planning Department

參考編號  
REFERENCE No.  
A/YL-PH/1113

圖 PLAN  
A-1a

本摘要圖於2026年4月14日擬備，所根據的資料為於2006年10月17日核准的分區計劃大綱圖編號 S/YL-PH/11 EXTRACT PLAN PREPARED ON 14.4.2026 BASED ON OUTLINE ZONING PLAN No. S/YL-PH/11 APPROVED ON 17.10.2006

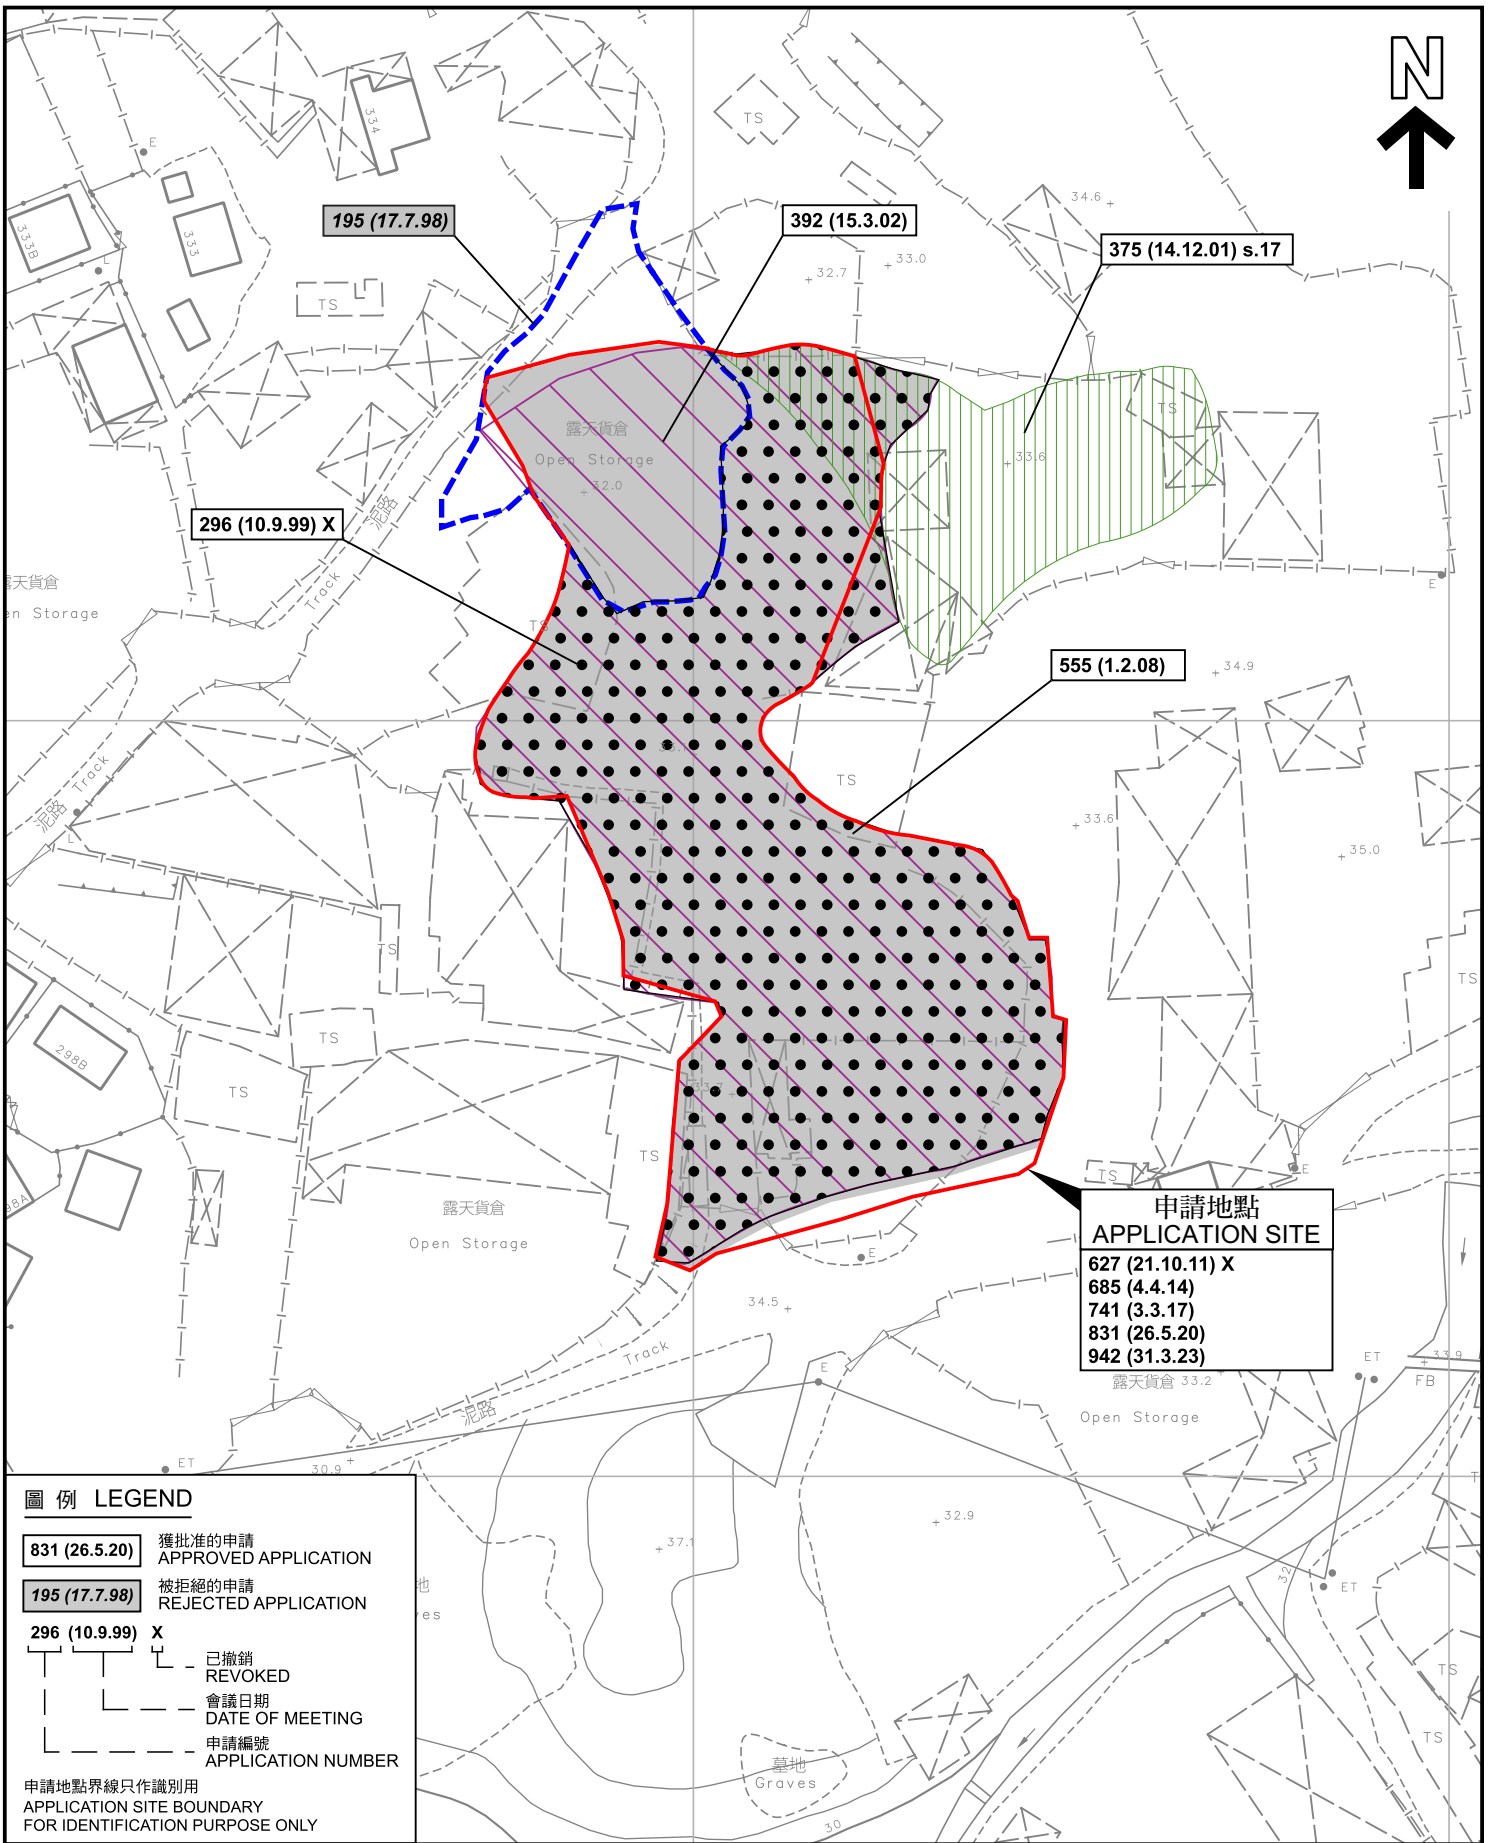

**圖例 LEGEND**


- 831 (26.5.20)** 獲批准的申請  
APPROVED APPLICATION
- 195 (17.7.98)** 被拒絕的申請  
REJECTED APPLICATION
- 296 (10.9.99) X**
  - 已撤銷  
REVOKED
  - 會議日期  
DATE OF MEETING
  - 申請編號  
APPLICATION NUMBER

申請地點界線只作識別用  
APPLICATION SITE BOUNDARY  
FOR IDENTIFICATION PURPOSE ONLY

**先前申請圖 PREVIOUS APPLICATION PLAN**

臨時露天存放建築材料、機械（發電機）、汽車零件、暫存膠粒轉運貨件及貨櫃貯物（水馬）用途的規劃許可續期3年  
元朗八鄉丈量約份第111約地段第2887號（部分）、第2888號（部分）及第2901號  
RENEWAL OF PLANNING APPROVAL FOR TEMPORARY OPEN STORAGE OF CONSTRUCTION MATERIALS, MACHINERY (ELECTRICITY GENERATOR), VEHICLE PARTS, TEMPORARY TRANSIT SHIPMENT PARTICLES AND CONTAINERS FOR STORAGE OF PLASTIC BARRIERS FOR A PERIOD OF 3 YEARS  
LOTS 2887 (PART), 2888 (PART) AND 2901 IN D.D.111, PAT HEUNG, YUEN LONG

SCALE 1 : 1 000 比例尺

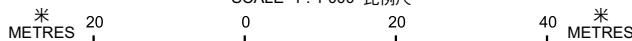


**規劃署**  
Planning Department

參考編號  
REFERENCE No.  
**A/YL-PH/1113**

**圖 PLAN**  
**A-1b**

本摘要圖於2026年4月17日擬備，  
所根據的資料為測量圖編號  
6-NE-9D 及 14B  
EXTRACT PLAN PREPARED ON 17.4.2026  
BASED ON SURVEY SHEETS No.  
6-NE-9D & 14B

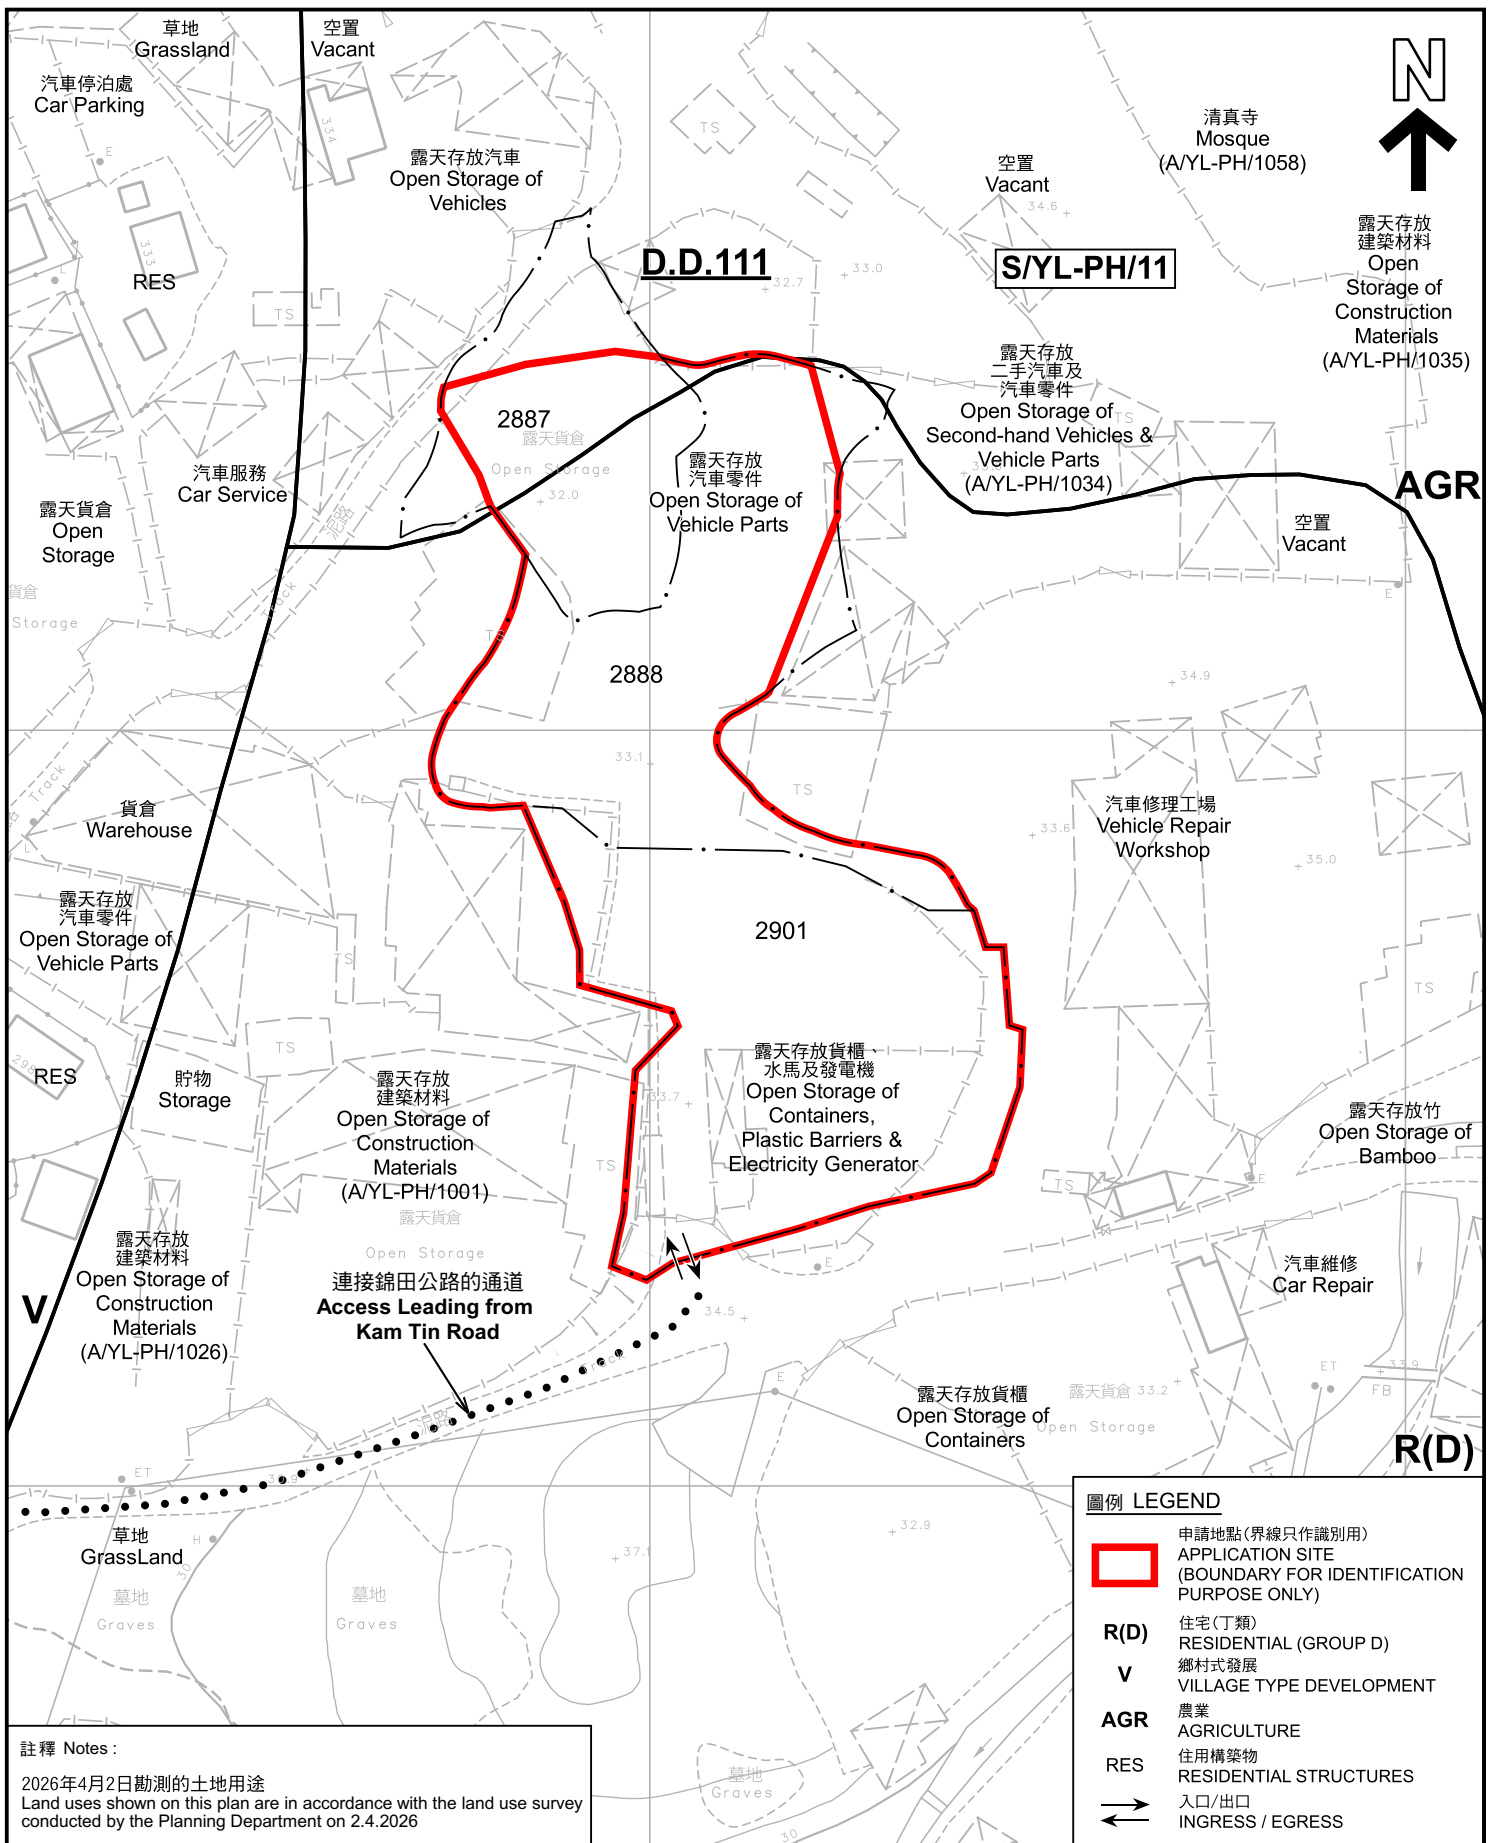

**註釋 Notes:**  
 2026年4月2日勘测的土地用途  
 Land uses shown on this plan are in accordance with the land use survey conducted by the Planning Department on 2.4.2026

本摘要圖於2026年4月17日擬備，  
 所根據的資料為測量圖編號  
 6-NE-9D 及 14B  
 EXTRACT PLAN PREPARED ON 17.4.2026  
 BASED ON SURVEY SHEETS No.  
 6-NE-9D & 14B

**平面圖 SITE PLAN**

臨時露天存放建築材料、機械(發電機)、汽車零件、  
 暫存膠粒轉運貨件及貨櫃貯物(水馬)用途的規劃許可續期3年  
 元朗八鄉丈量約份第111約地段第2887號(部分)、第2888號(部分)及第2901號  
 RENEWAL OF PLANNING APPROVAL FOR TEMPORARY OPEN STORAGE OF  
 CONSTRUCTION MATERIALS, MACHINERY (ELECTRICITY GENERATOR),  
 VEHICLE PARTS, TEMPORARY TRANSIT SHIPMENT PARTICLES AND  
 CONTAINERS FOR STORAGE OF PLASTIC BARRIERS FOR A PERIOD OF 3 YEARS  
 LOTS 2887 (PART), 2888 (PART) AND 2901 IN D.D.111, PAT HEUNG, YUEN LONG

SCALE 1 : 1 000 比例尺

米 METRES 20 0 20 40 米 METRES

**規劃署**  
 Planning Department

參考編號  
 REFERENCE No.  
**A/YL-PH/1113**

圖 PLAN  
**A-2**