


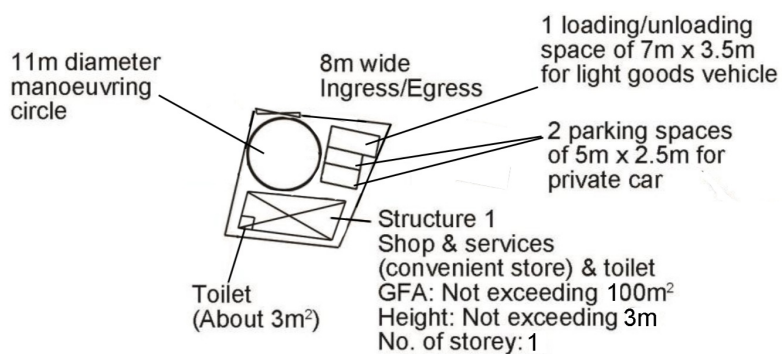

Project 項目名稱: Renewal of Planning Approval for Temporary Shop and Services (Convenience Store) for a Period of 3 Years at Lot 77 in D.D. 82, Lin Ma Hang Road, North, N.T.	Drawing Title 圖目: Proposed Layout Plan	Remarks 備註:
	Drawing No. 圖號: Figure 2	Scale 比例: 1:1000


參考編號
REFERENCE No.

A/NE-TKLN/130

繪圖

DRAWING A-1

(來源：申請人於2026年5月14日呈交的資料)
(SOURCE: APPLICANT'S SUBMISSION ON 14.5.2026)

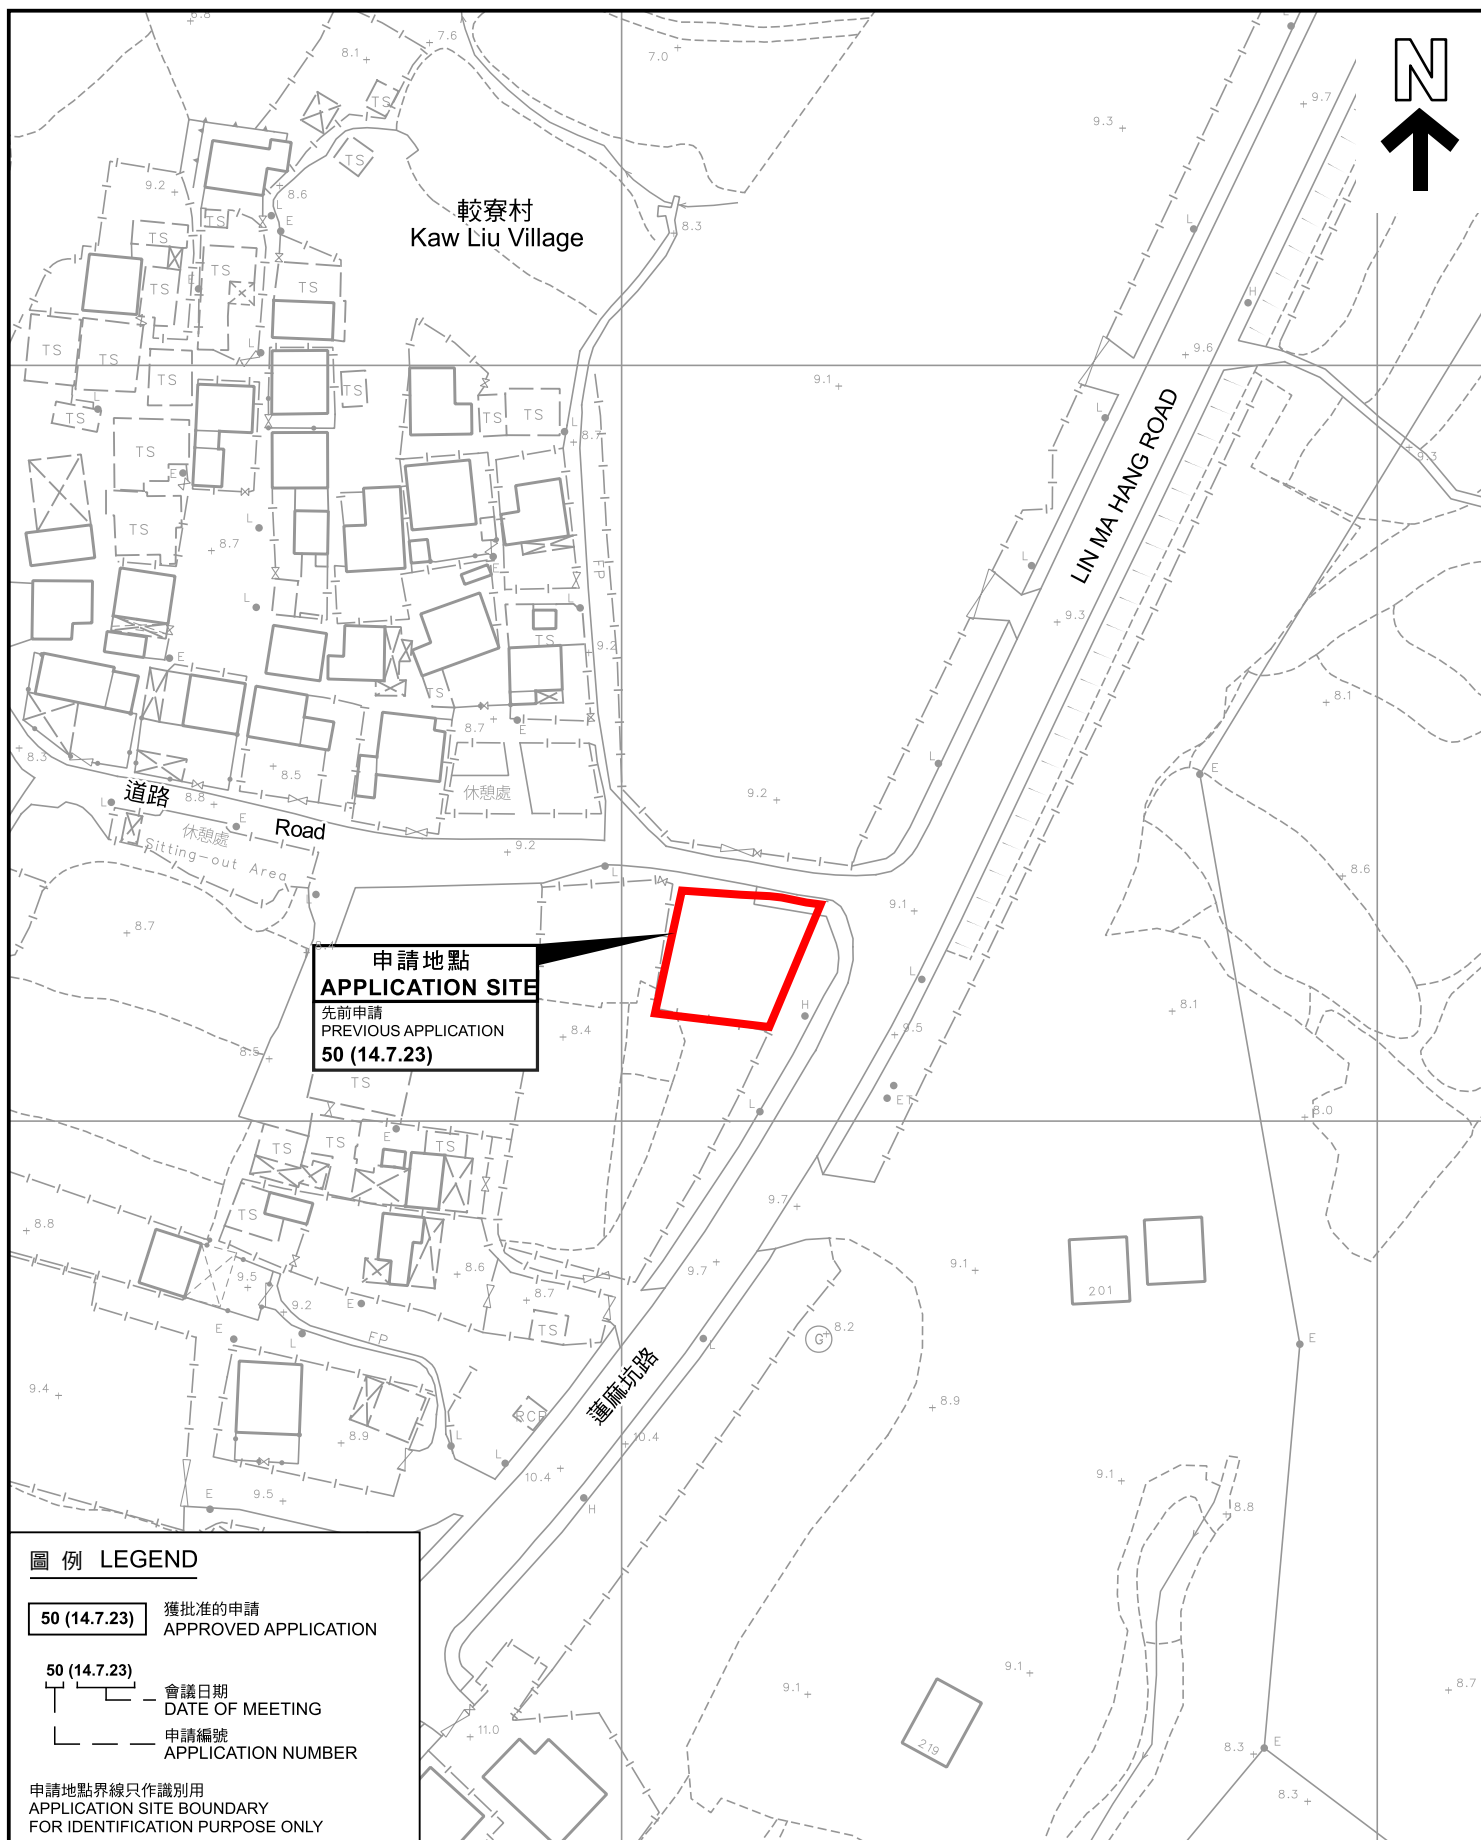

圖例 LEGEND

- 50 (14.7.23)** 獲批准的申請
APPROVED APPLICATION
- 50 (14.7.23)** 會議日期
DATE OF MEETING
- 申請編號
APPLICATION NUMBER

申請地點界線只作識別用
APPLICATION SITE BOUNDARY
FOR IDENTIFICATION PURPOSE ONLY

本摘要圖於2026年6月18日擬備，
所根據的資料為測量圖編號
3-NW-13C
EXTRACT PLAN PREPARED ON 18.6.2026
BASED ON SURVEY SHEET No.
3-NW-13C

先前申請圖 PREVIOUS APPLICATIONS PLAN

臨時商店及服務行業(便利店)的規劃許可續期(為期3年)
打鼓嶺北蓮麻坑路丈量約份第82約地段第77號
RENEWAL OF PLANNING APPROVAL FOR
TEMPORARY SHOP AND SERVICES (CONVENIENCE STORE)
FOR A PERIOD OF 3 YEARS
LOT 77 IN D.D. 82, LIN MA HANG ROAD, TA KWU LING NORTH
SCALE 1 : 1 000 比例尺


米 20 0 20 40 米
METRES



規劃署
Planning Department

參考編號
REFERENCE No.
A/NE-TKLN/130

圖 PLAN
A-1b

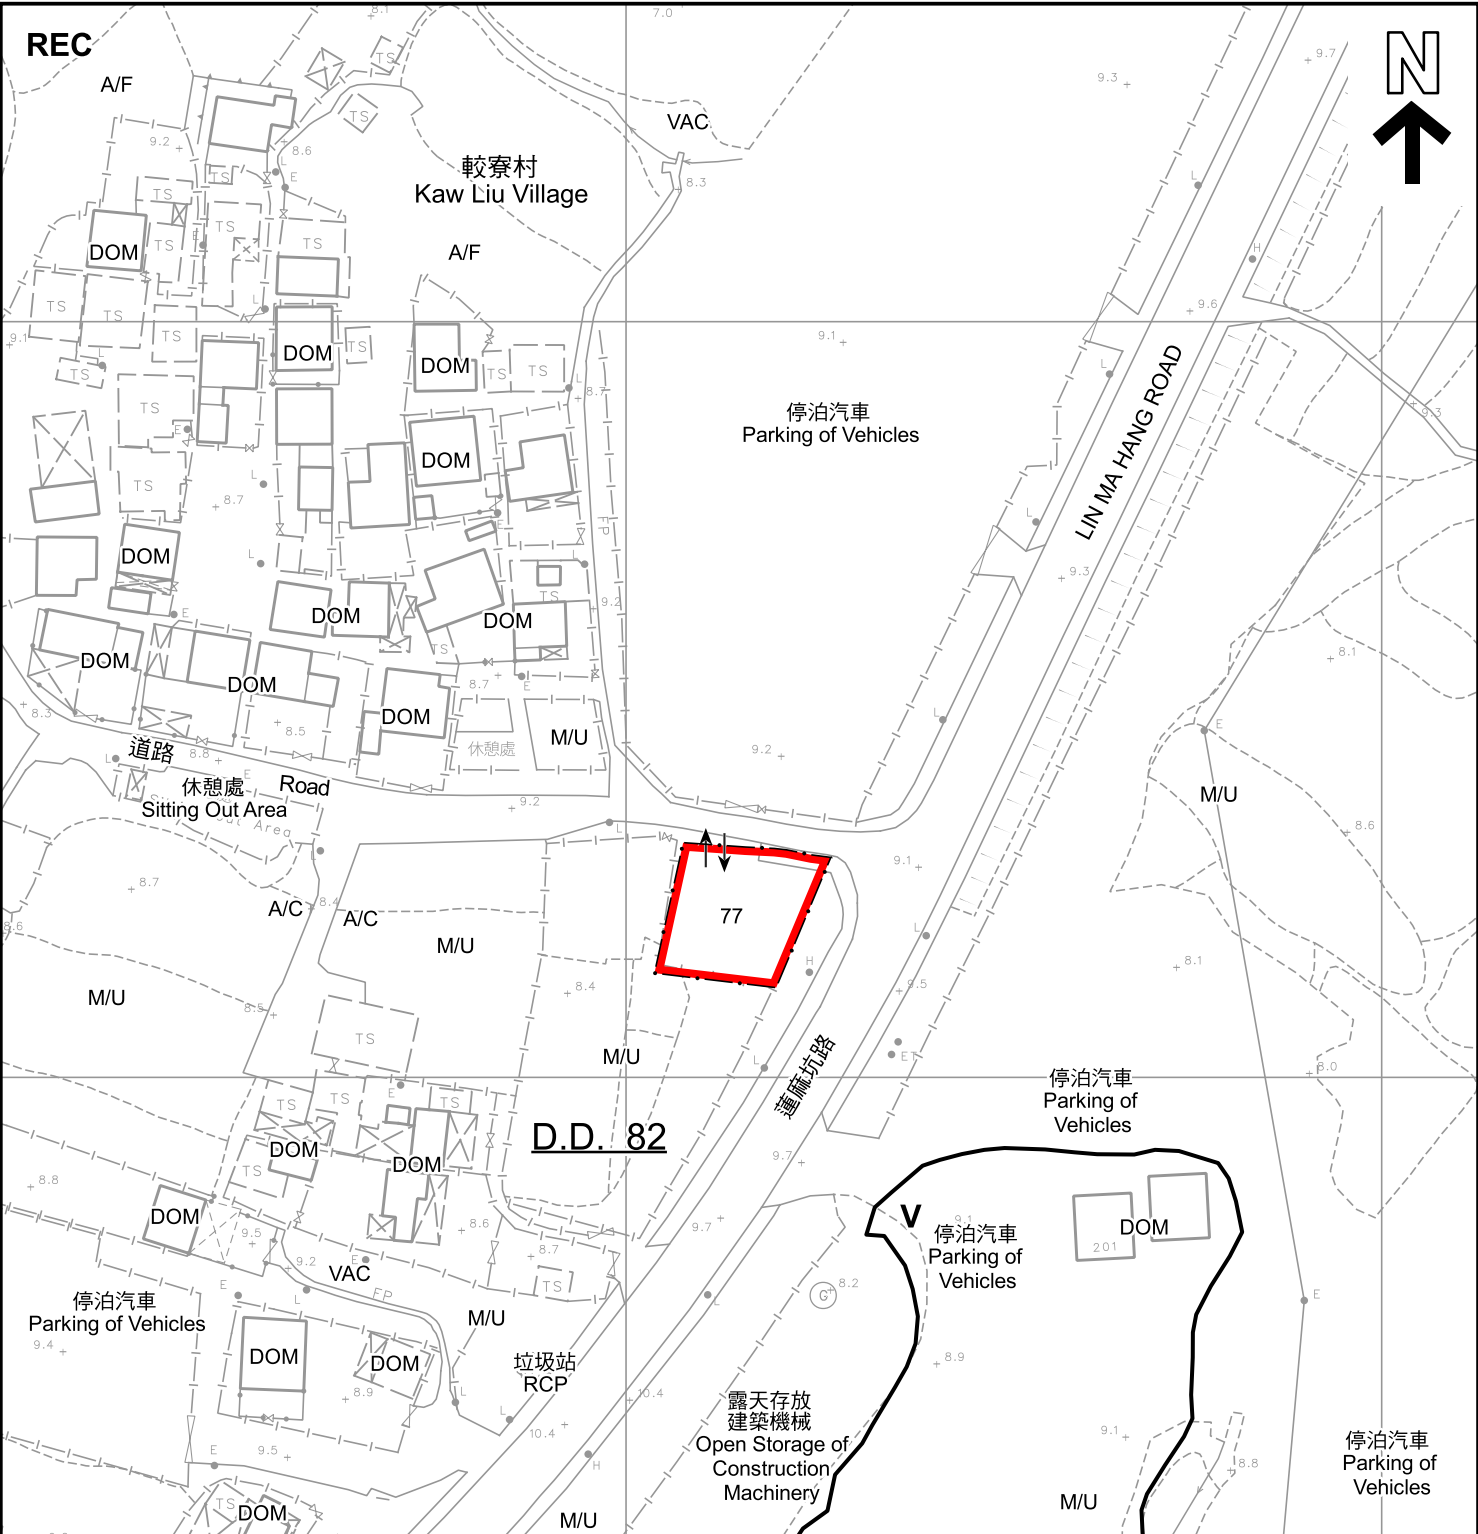

圖例 LEGEND

	申請地點（界線只作識別用） APPLICATION SITE (BOUNDARY FOR IDENTIFICATION PURPOSE ONLY)	A/C	常耕農地 CULTIVATED AGRICULTURAL LAND
REC	康樂 RECREATION	A/F	休耕農地 FALLOW AGRICULTURAL LAND
V	鄉村式發展 VILLAGE TYPE DEVELOPMENT	DOM	住用構築物 DOMESTIC STRUCTURE
	入口/出口 INGRESS / EGRESS	M/U	荒地 UNUSED LAND
		VAC	空置 VACANT

註釋 Notes :

2026年6月9日勘測的土地用途
Land uses shown on this plan are in accordance with the land use survey conducted by the Planning Department on 9.6.2026

本摘要圖於2026年6月18日擬備， 所根據的資料為測量圖編號 3-NW-13C EXTRACT PLAN PREPARED ON 18.6.2026 BASED ON SURVEY SHEET No. 3-NW-13C	平面圖 SITE PLAN 臨時商店及服務行業(便利店)的規劃許可續期(為期3年) 打鼓嶺北蓮麻坑路丈量約份第82約地段第77號 RENEWAL OF PLANNING APPROVAL FOR TEMPORARY SHOP AND SERVICES (CONVENIENCE STORE) FOR A PERIOD OF 3 YEARS LOT 77 IN D.D. 82, LIN MA HANG ROAD, TA KWU LING NORTH SCALE 1 : 1 000 比例尺 米 20 0 20 40 米 METRES	規劃署 Planning Department <table><tr><td>參考編號 REFERENCE No. A/NE-TKLN/130</td><td>圖 PLAN A-2</td></tr></table>	參考編號 REFERENCE No. A/NE-TKLN/130	圖 PLAN A-2
參考編號 REFERENCE No. A/NE-TKLN/130	圖 PLAN A-2			