


場地設計圖

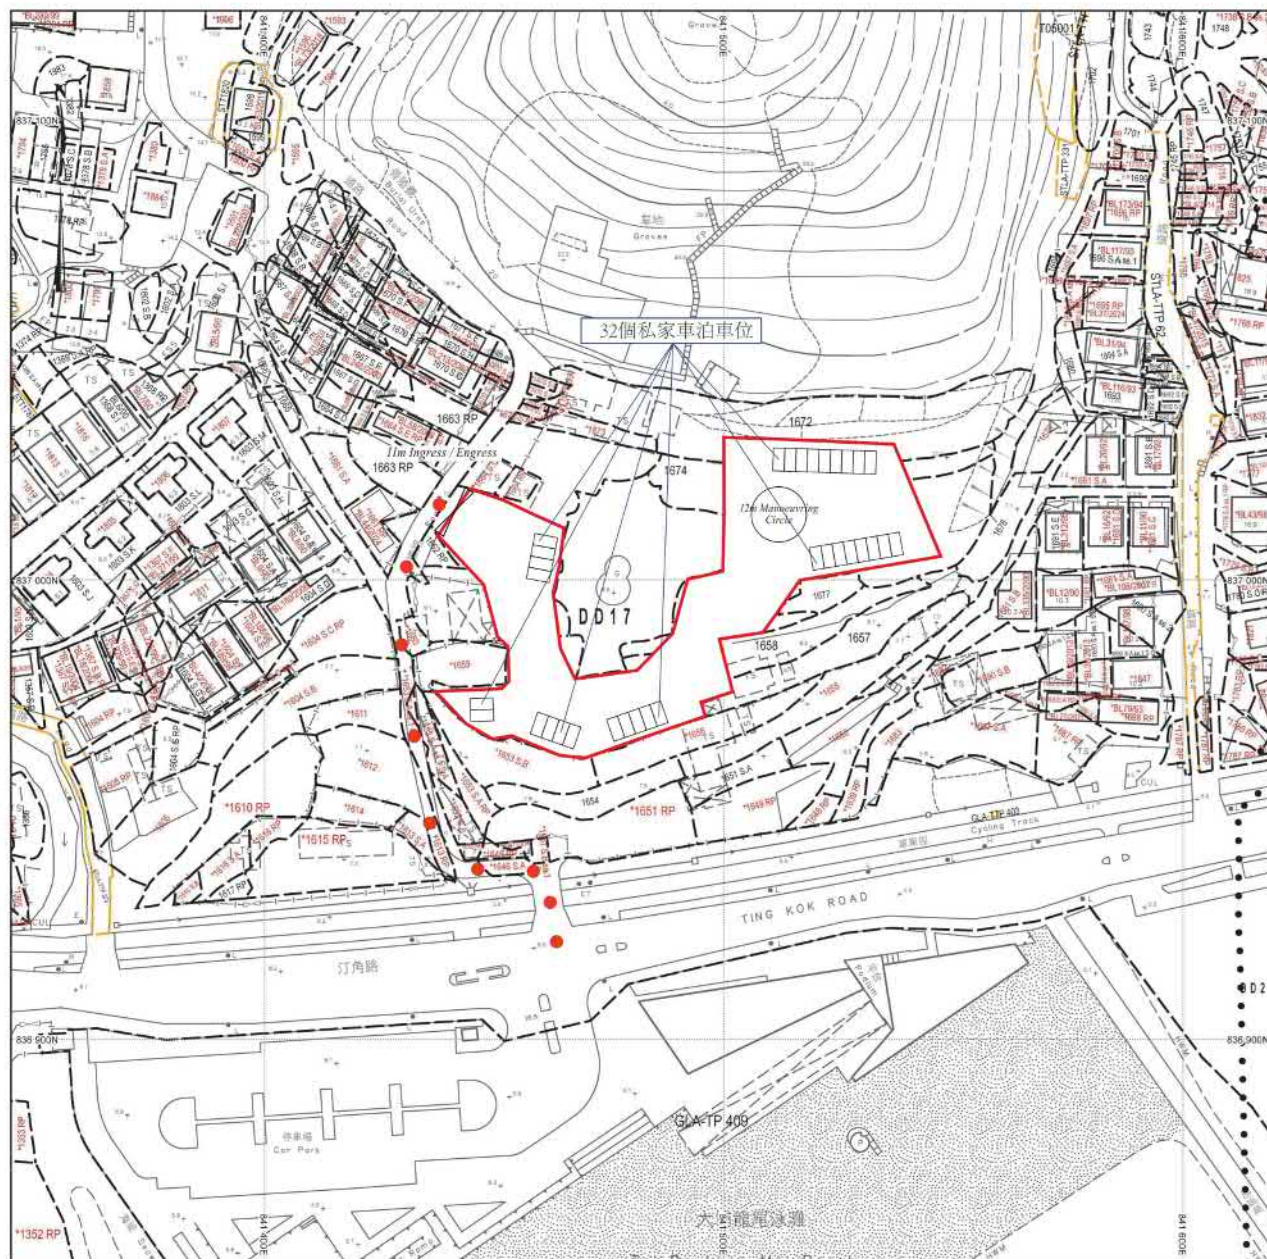

SMO-P02 20260409203320 10

參考編號
REFERENCE No. A/NE-TK/860

繪圖 DRAWING A-1

(來源：申請人建議書)
(SOURCE: APPLICANT'S SUBMISSION PLAN)




要覽圖 KEY PLAN

SCALE 1 : 50 000 比例尺



八仙嶺郊野公園 PAT SIN LENG COUNTRY PARK

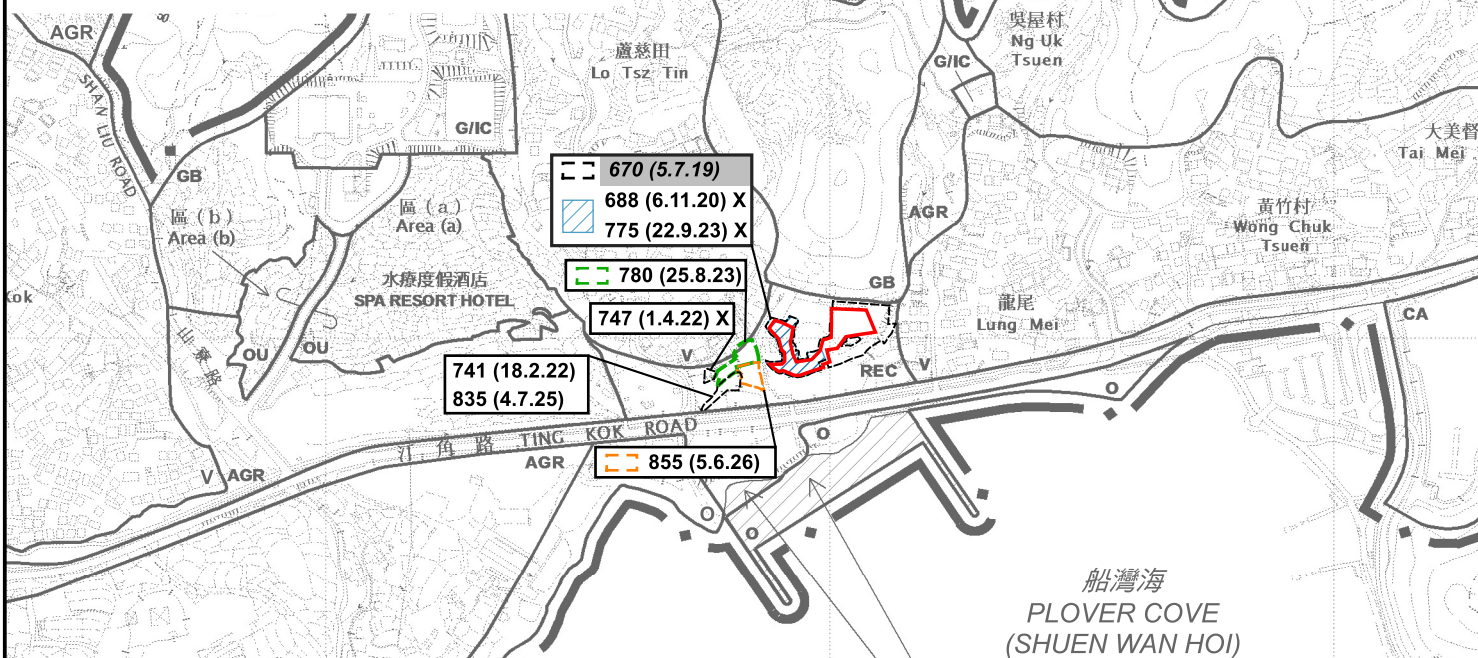

圖例 LEGEND

申請地點 (界線只作識別用)
APPLICATION SITE
(BOUNDARY FOR IDENTIFICATION
PURPOSE ONLY)

獲批准的申請
APPROVED APPLICATION

被拒絕的申請
REJECTED APPLICATION

已撤銷的申請
REVOKED APPLICATION

688 (6.11.20) X
已撤銷
REVOKED
會議日期
DATE OF MEETING
申請編號
APPLICATION NUMBER

這是1990年9月7日在憲報公布的中期發展審批地區圖編號 IDPA/NE-TK/1 沒有涵蓋的範圍，但已包括在汀角分區計劃大綱草圖編號 S/NE-TK/14 的規劃區內。
AREA NOT FALLING WITHIN THE BOUNDARIES OF THE IDPA PLAN No. IDPA/NE-TK/1 PUBLISHED IN THE GAZETTE ON 7.9.1990 BUT INCLUDED IN THE PLANNING SCHEME AREA ON THE DRAFT TING KOK OUTLINE ZONING PLAN No. S/NE-TK/14.

位置圖 LOCATION PLAN

本摘要圖於2026年6月29日擬備，
所根據的資料為於2015年10月27日
核准的分區計劃大綱圖編號S/NE-TK/19
EXTRACT PLAN PREPARED ON 29.6.2026
BASED ON OUTLINE ZONING PLAN
No. S/NE-TK/19 APPROVED ON 27.10.2015

擬議臨時公眾停車場 (只限私家車) (為期3年)
大埔汀角丈量約份第17約多個地段
PROPOSED TEMPORARY PUBLIC VEHICLE PARK
(PRIVATE CARS ONLY) FOR A PERIOD OF 3 YEARS
VARIOUS LOTS IN D.D. 17, TING KOK, TAI PO


米 100 0 100 200 300 米
METRES SCALE 1 : 7 500 比例尺



規劃署
Planning Department

參考編號
REFERENCE No.
A/NE-TK/860

圖 PLAN
A-1

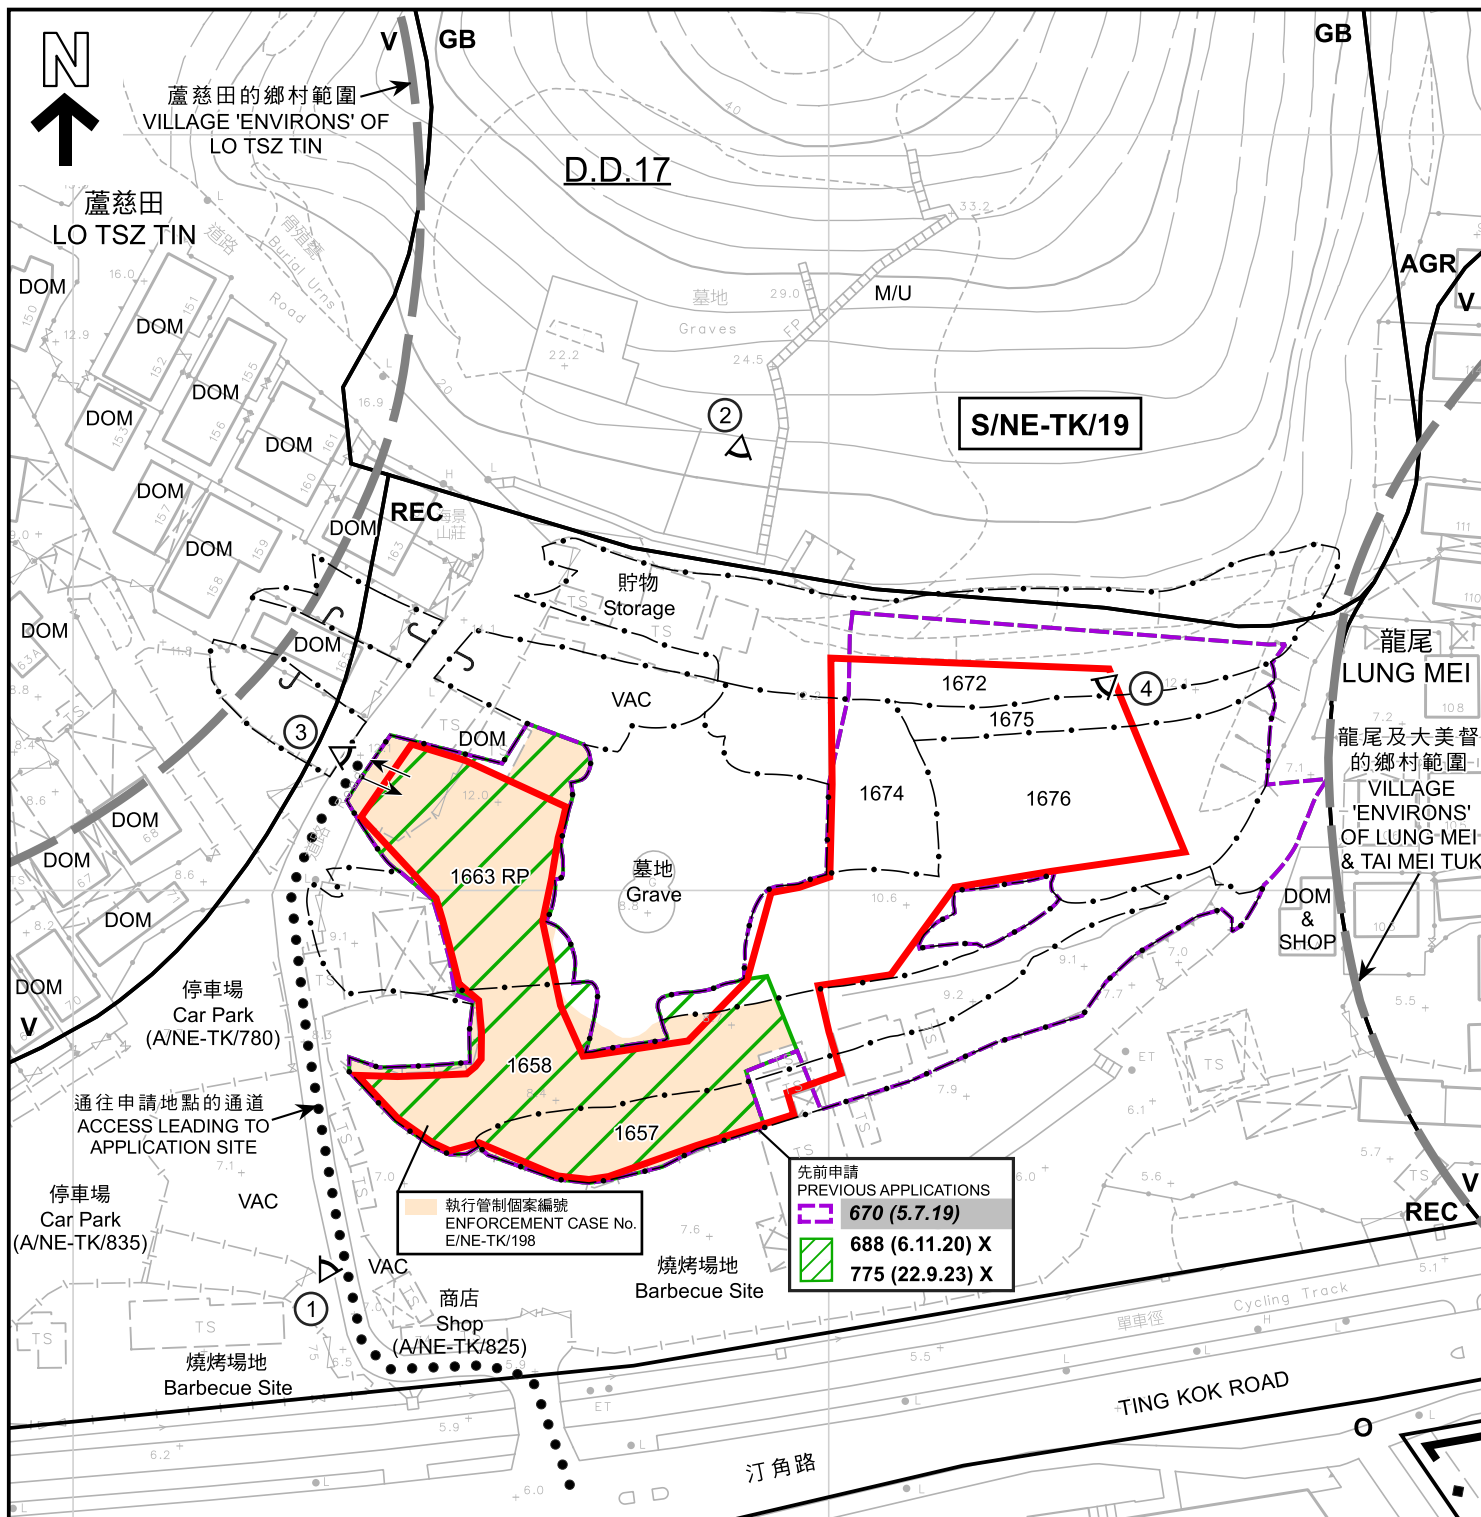

圖例 LEGEND

- 申請地點 (界線只作識別用)
APPLICATION SITE
(BOUNDARY FOR IDENTIFICATION
PURPOSE ONLY)
- V 鄉村式發展
VILLAGE TYPE DEVELOPMENT
- O 休憩用地
OPEN SPACE
- REC 康樂
RECREATION
- AGR 農業
AGRICULTURE

- GB 綠化地帶
GREEN BELT
- DOM 住用構築物
DOMESTIC STRUCTURE
- M/U 荒地
UNUSED LAND
- DOM & SHOP 住用構築物及商店
DOMESTIC STRUCTURE
AND SHOP
- VAC 空置
VACANT

- 入口/出口
INGRESS / EGRESS
- 實地照片的觀景點
VIEWING POINT OF SITE PHOTO
- 670 (5.7.19) 被拒絕的申請
REJECTED APPLICATION

- 688 (6.11.20) X 已撤銷的申請
REVOKED APPLICATION
- 688 (6.11.20) X 已撤銷
REVOKED
- 會議日期
DATE OF MEETING
- 申請編號
APPLICATION NUMBER

註釋 Notes :

2026年5月26日勘測的土地用途
Land uses shown on this plan are in accordance with the land use survey
conducted by the Planning Department on 26.5.2026

平面圖 SITE PLAN

本摘要圖於2026年7月2日擬備，
所根據的資料為測量圖編號
3-SE-23B
EXTRACT PLAN PREPARED ON 2.7.2026
BASED ON SURVEY SHEET No.
3-SE-23B

擬議臨時公眾停車場 (只限私家車) (為期3年)
大埔汀角丈量約份第17約多個地段
PROPOSED TEMPORARY PUBLIC VEHICLE PARK
(PRIVATE CARS ONLY) FOR A PERIOD OF 3 YEARS
VARIOUS LOTS IN D.D. 17, TING KOK, TAI PO

米 20 0 20 40 米
METRES SCALE 1 : 1 000 比例尺



規劃署
Planning Department

參考編號
REFERENCE No.
A/NE-TK/860

圖 PLAN
A-2



航攝照片 AERIAL PHOTO

本摘要圖於2026年6月22日擬備，
所根據的資料為地政總署
於TDOP系列的正射影像圖
EXTRACT PLAN PREPARED ON 22.6.2026
BASED ON ORTHOPHOTO IN TDOP SERIES
BY LANDS DEPARTMENT

擬議臨時公眾停車場 (只限私家車) (為期3年)
大埔汀角丈量約份第17約多個地段
PROPOSED TEMPORARY PUBLIC VEHICLE PARK
(PRIVATE CARS ONLY) FOR A PERIOD OF 3 YEARS
VARIOUS LOTS IN D.D. 17, TING KOK, TAI PO



規劃署
Planning Department

參考編號
REFERENCE No.
A/NE-TK/860

圖 PLAN
A-3

S/NE-TK/19
沒有覆蓋的範圍
AREA NOT
COVERED
BY S/NE-TK/19



申請地點界線只作識別用
APPLICATION SITE BOUNDARY FOR IDENTIFICATION PURPOSE ONLY

實地照片 SITE PHOTOS

本圖於2026年6月22日擬備，所根據的資料為攝於2026年5月26日的實地照片
PLAN PREPARED ON 22.6.2026 BASED ON SITE PHOTOS TAKEN ON 26.5.2026


擬議臨時公眾停車場（只限私家車）（為期3年）
大埔汀角丈量約份第17約多個地段
PROPOSED TEMPORARY PUBLIC VEHICLE PARK
(PRIVATE CARS ONLY) FOR A PERIOD OF 3 YEARS
VARIOUS LOTS IN D.D. 17, TING KOK, TAI PO



規劃署
Planning Department

參考編號
REFERENCE No.
A/NE-TK/860

圖 PLAN
A-4a

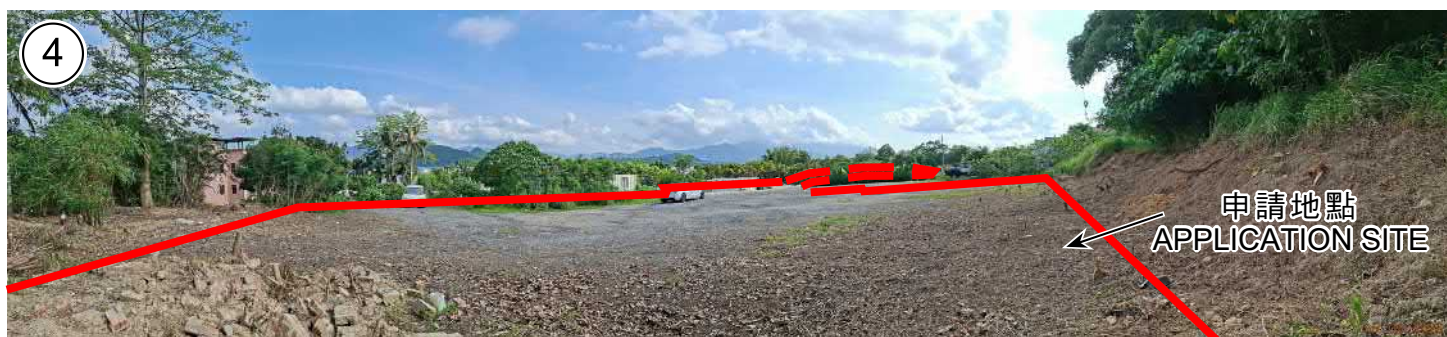

申請地點界線只作識別用
APPLICATION SITE BOUNDARY FOR IDENTIFICATION PURPOSE ONLY

實地照片 SITE PHOTOS

本圖於2026年6月22日擬備，所根據的資料為攝於2026年5月26日的實地照片
PLAN PREPARED ON 22.6.2026 BASED ON SITE PHOTOS TAKEN ON 26.5.2026

擬議臨時公眾停車場（只限私家車）（為期3年）
大埔汀角丈量約份第17約多個地段
PROPOSED TEMPORARY PUBLIC VEHICLE PARK
(PRIVATE CARS ONLY) FOR A PERIOD OF 3 YEARS
VARIOUS LOTS IN D.D. 17, TING KOK, TAI PO



規劃署
Planning Department

參考編號
REFERENCE No.
A/NE-TK/860

圖 PLAN
A-4b