


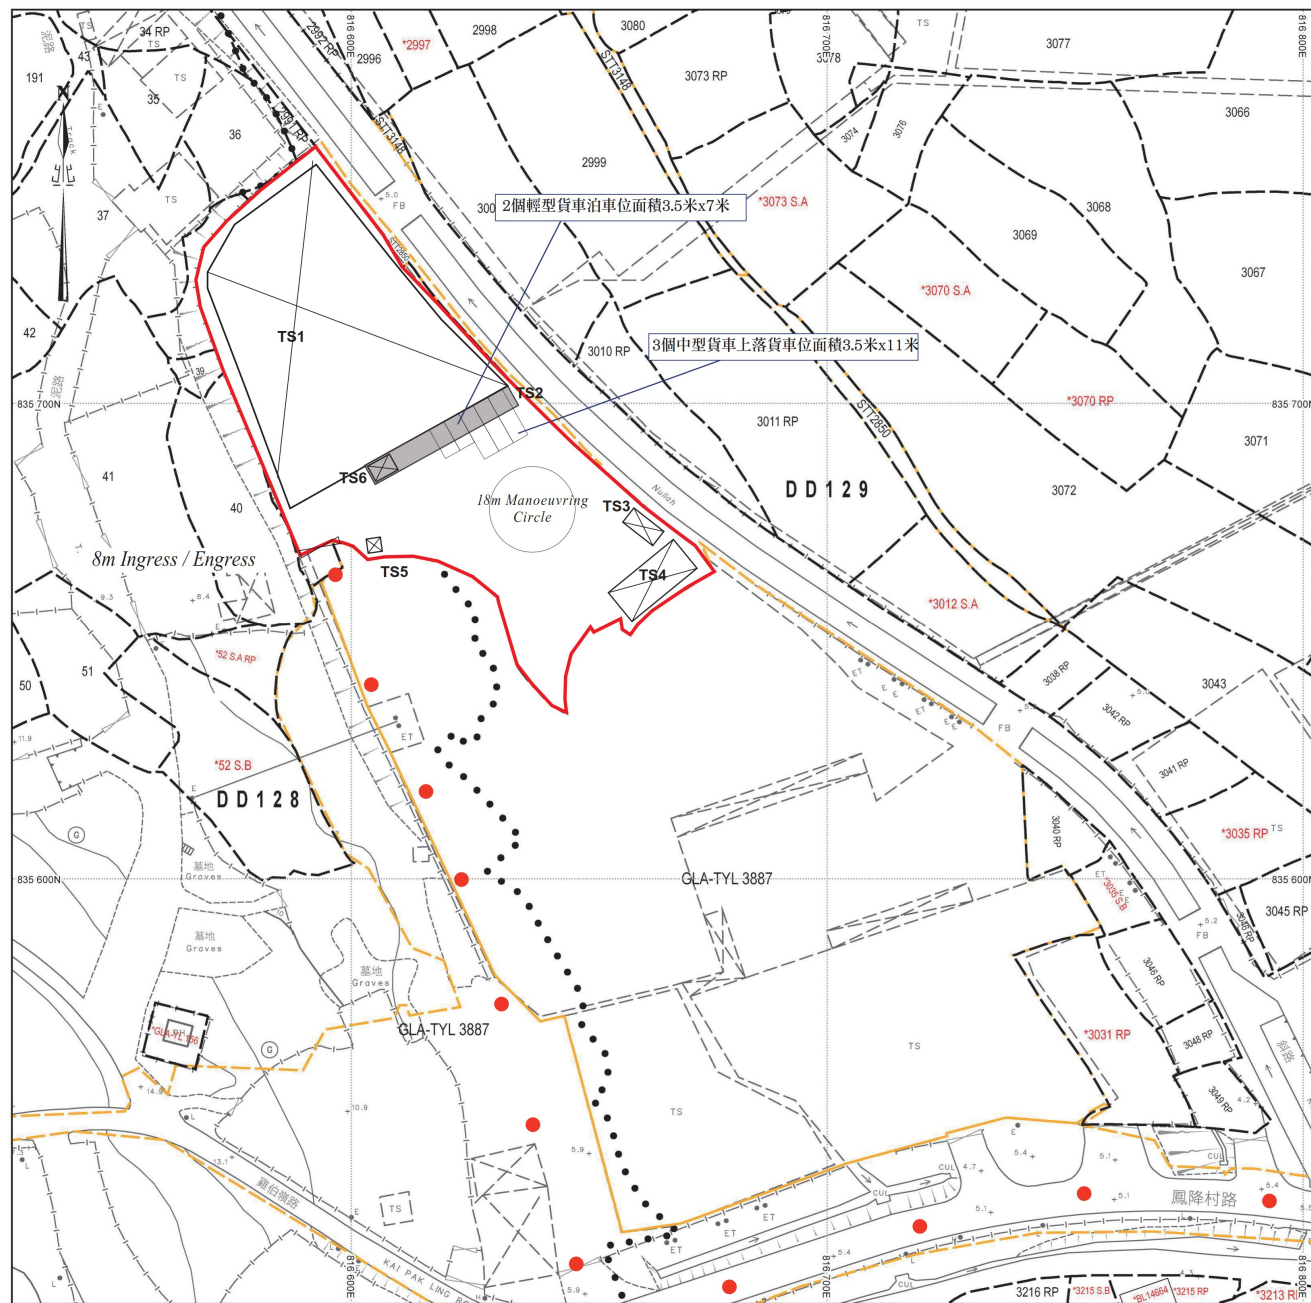

場地設計圖

構築物(1)
用途: 貨倉
高度: 約15米
層數: 2層
面積: 約2350平方米
總樓面面積: 約4700平方米

構築物(2)
用途: 雨篷
高度: 約5.5米
層數: 1層
面積: 約157平方米
總樓面面積: 約157平方米

構築物(3)
用途: 洗手間
高度: 約3米
層數: 1層
面積: 約28平方米
總樓面面積: 約28平方米

構築物(4)
用途: 寫字樓
高度: 約6.5米
層數: 2層
面積: 約130平方米
總樓面面積: 約200平方米

構築物(5)
用途: 保安室
高度: 約3米
層數: 1層
面積: 約10平方米
總樓面面積: 約10平方米

構築物(6)
用途: 消防泵房
高度: 約4米
層數: 1層
面積: 約20平方米
總樓面面積: 約20平方米

● ● ● 行車路線


SCALE 1:1000

SMO-P02 20250319112656 10

(摘錄自申請人於 26. 5. 2026 呈交的申請書)
(Extract from Applicant's
Submission of 26.5.2026)

參考編號
REFERENCE No.
A/HSK/614

繪圖 DRAWING
A-1

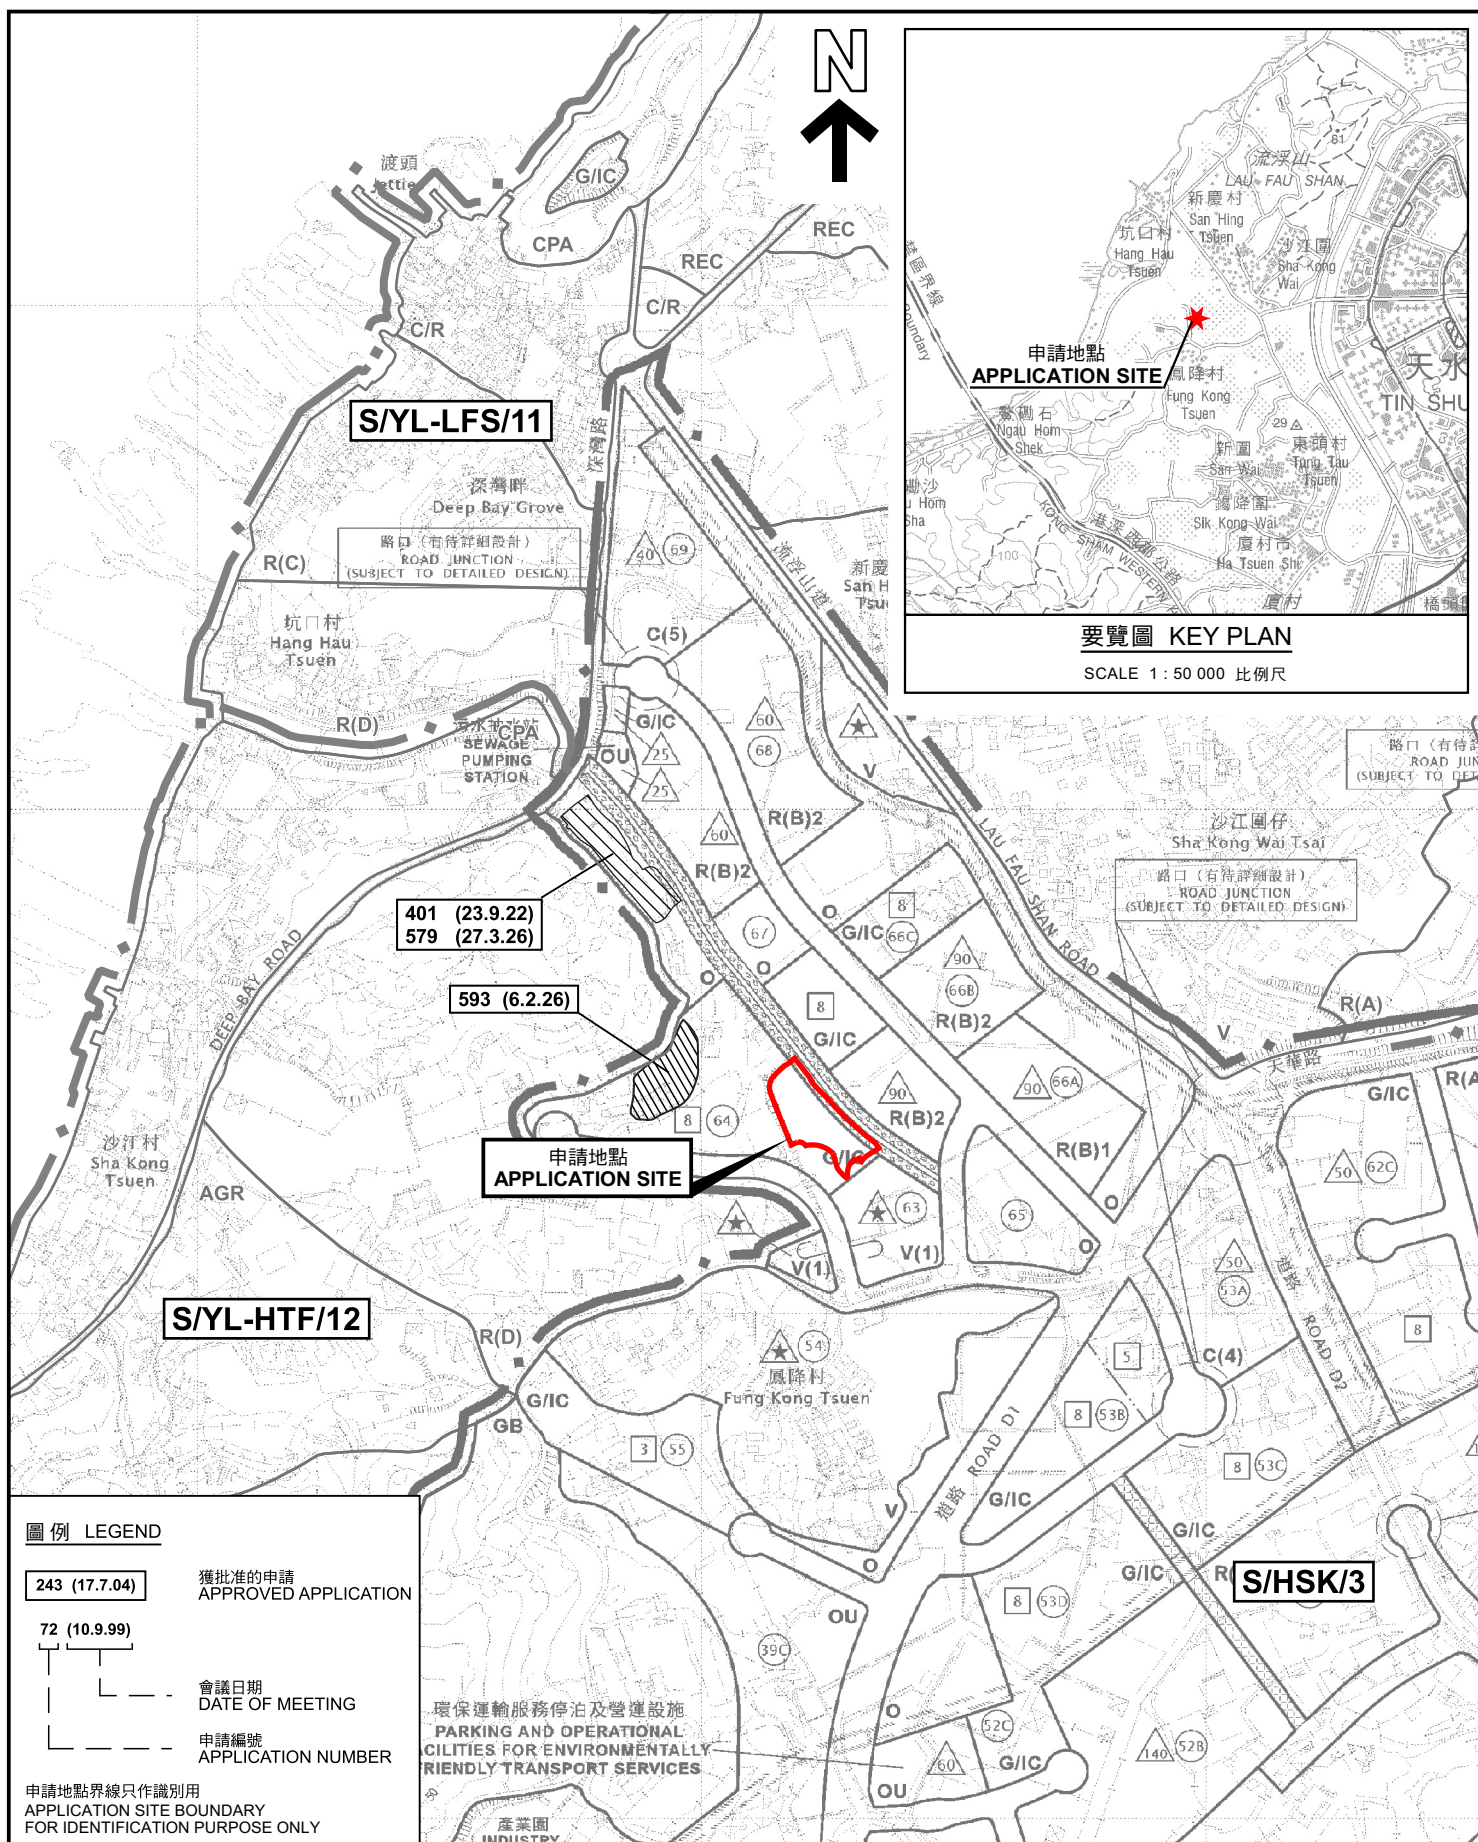


本摘要圖於2026年6月10日擬備，
所根據的資料為於2026年3月20日
展示的分區計劃大綱圖編號 S/HSK/3
EXTRACT PLAN PREPARED ON 10.6.2026
BASED ON OUTLINE ZONING PLAN No.
S/HSK/3 EXHIBITED ON 20.3.2026

位置圖及同類申請 LOCATION PLAN WITH SIMILAR APPLICATIONS

擬議臨時貨倉存放建築材料連附屬設施(為期3年)
元朗慶村丈量約份第128約及第129約內多個地段
PROPOSED TEMPORARY WAREHOUSE WITH ANCILLARY FACILITIES
FOR CONSTRUCTION MATERIALS WITH ANCILLARY FACILITIES
FOR A PERIOD OF 3 YEARS
VARIOUS LOTS IN D.D. 128 AND D.D. 129, HA TSUEN, YUEN LONG


SCALE 1 : 7 500 比例尺

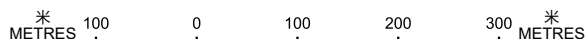

規劃署
Planning Department

參考編號
REFERENCE No.
A/HSK/614

PLAN
A-1a

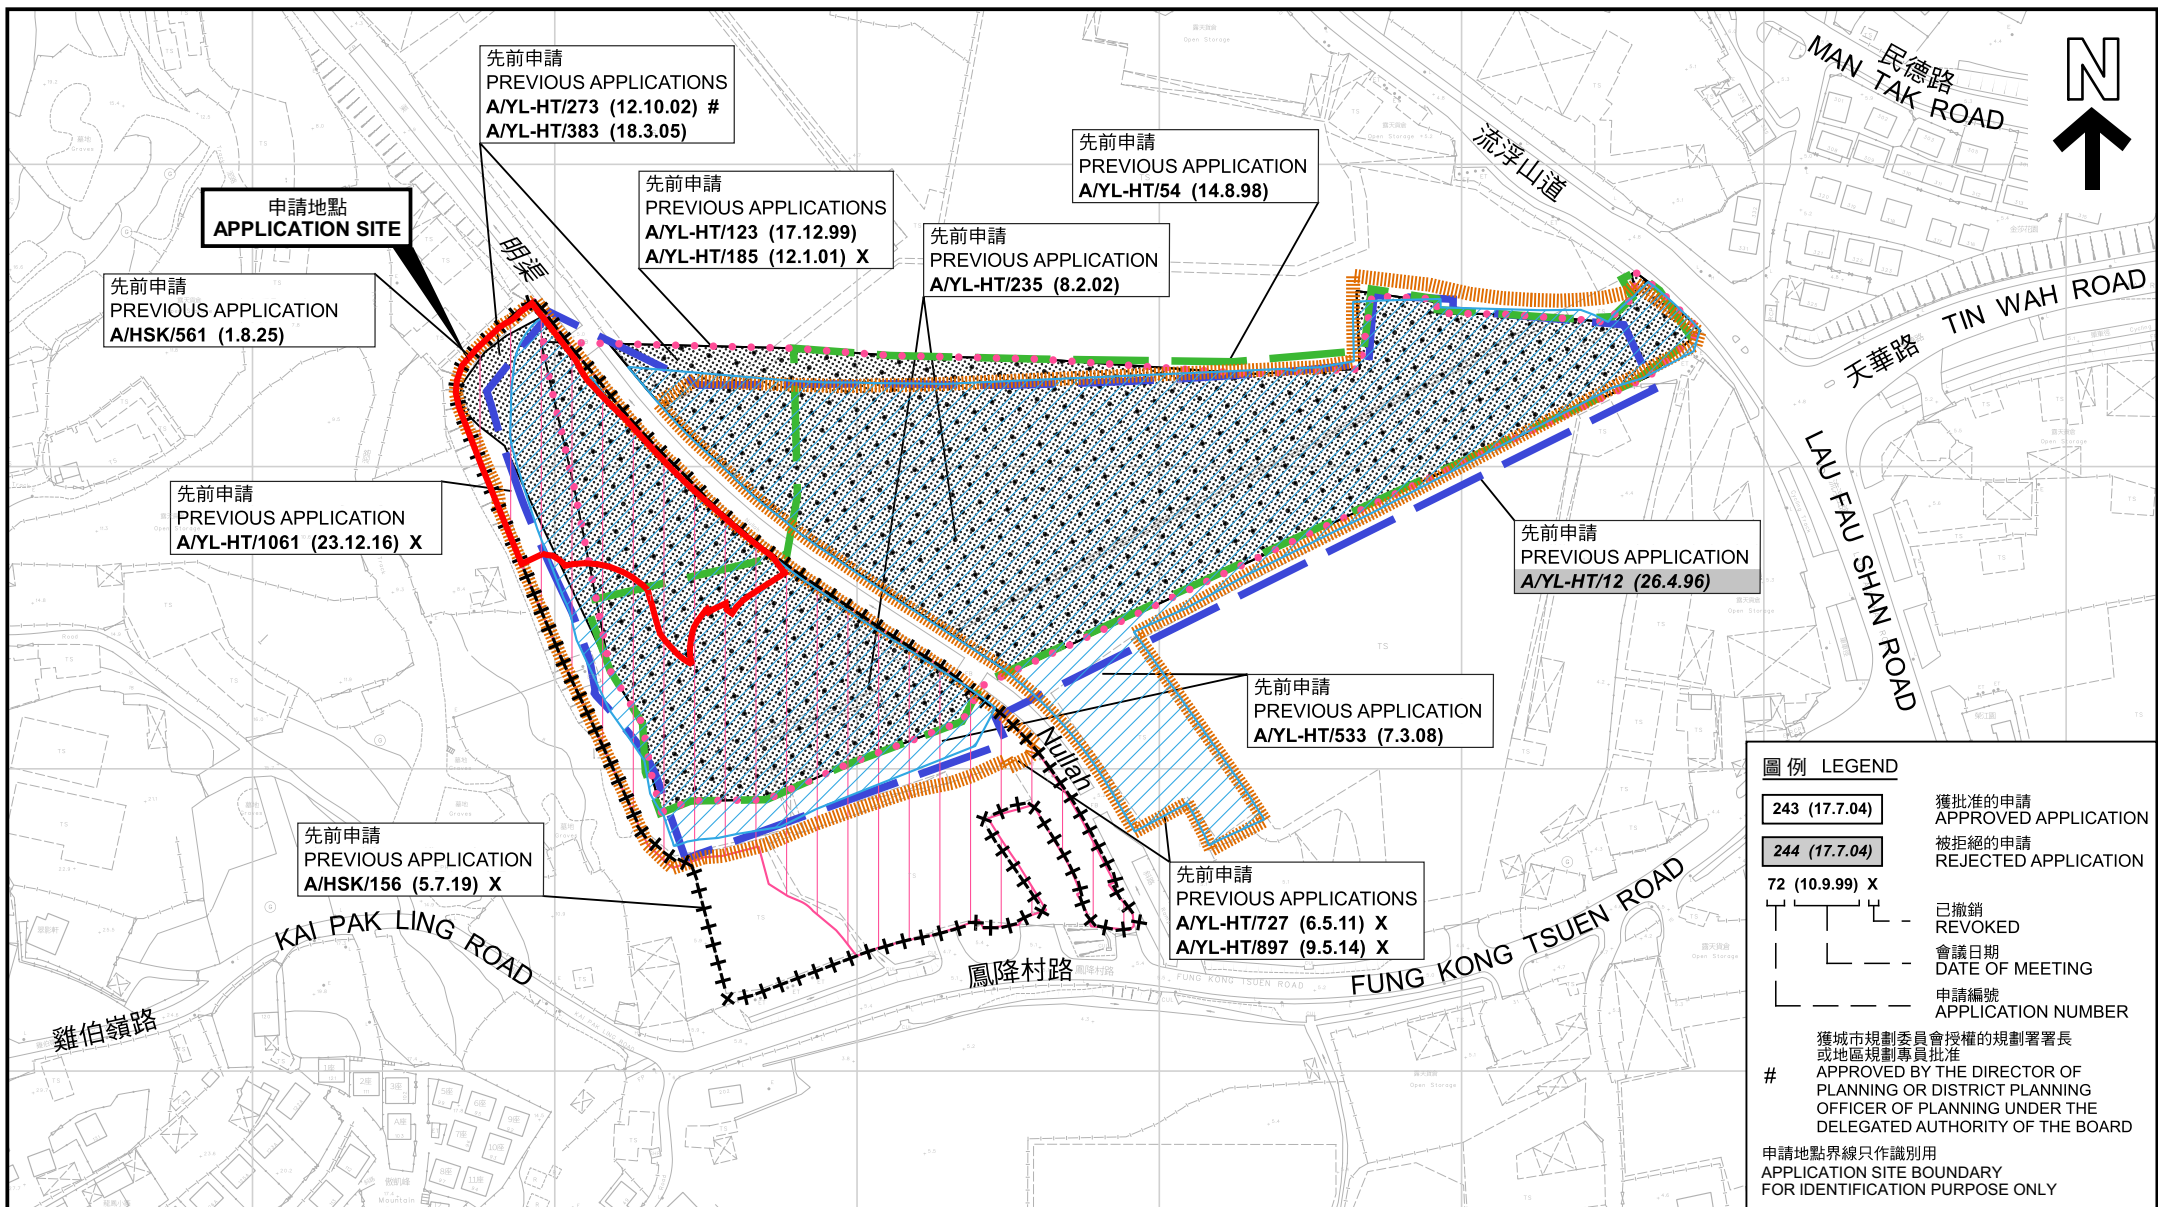

先前申請圖 PREVIOUS APPLICATIONS PLAN

本摘要圖於2026年6月9日擬備，所根據的資料為測量圖編號 6-NW-1B 和 6-NW-2A
EXTRACT PLAN PREPARED ON 9.6.2026
BASED ON SURVEY SHEETS No. 6-NW-1B and 6-NW-2A

擬議臨時貨倉存放建築材料連附屬設施(為期3年)
元朗厦村丈量約份第128約及第129約內多個地段
PROPOSED TEMPORARY WAREHOUSE FOR STORAGE OF
CONSTRUCTION MATERIALS WITH ANCILLARY FACILITIES
FOR A PERIOD OF 3 YEARS
VARIOUS LOTS IN D.D. 128 AND D.D. 129, HA TSUEN, YUEN LONG


SCALE 1:2 500 比例尺
米 50 0 50 100 米
METRES



規劃署
Planning Department

參考編號
REFERENCE No.
A/HSK/614

圖 PLAN
A-1b

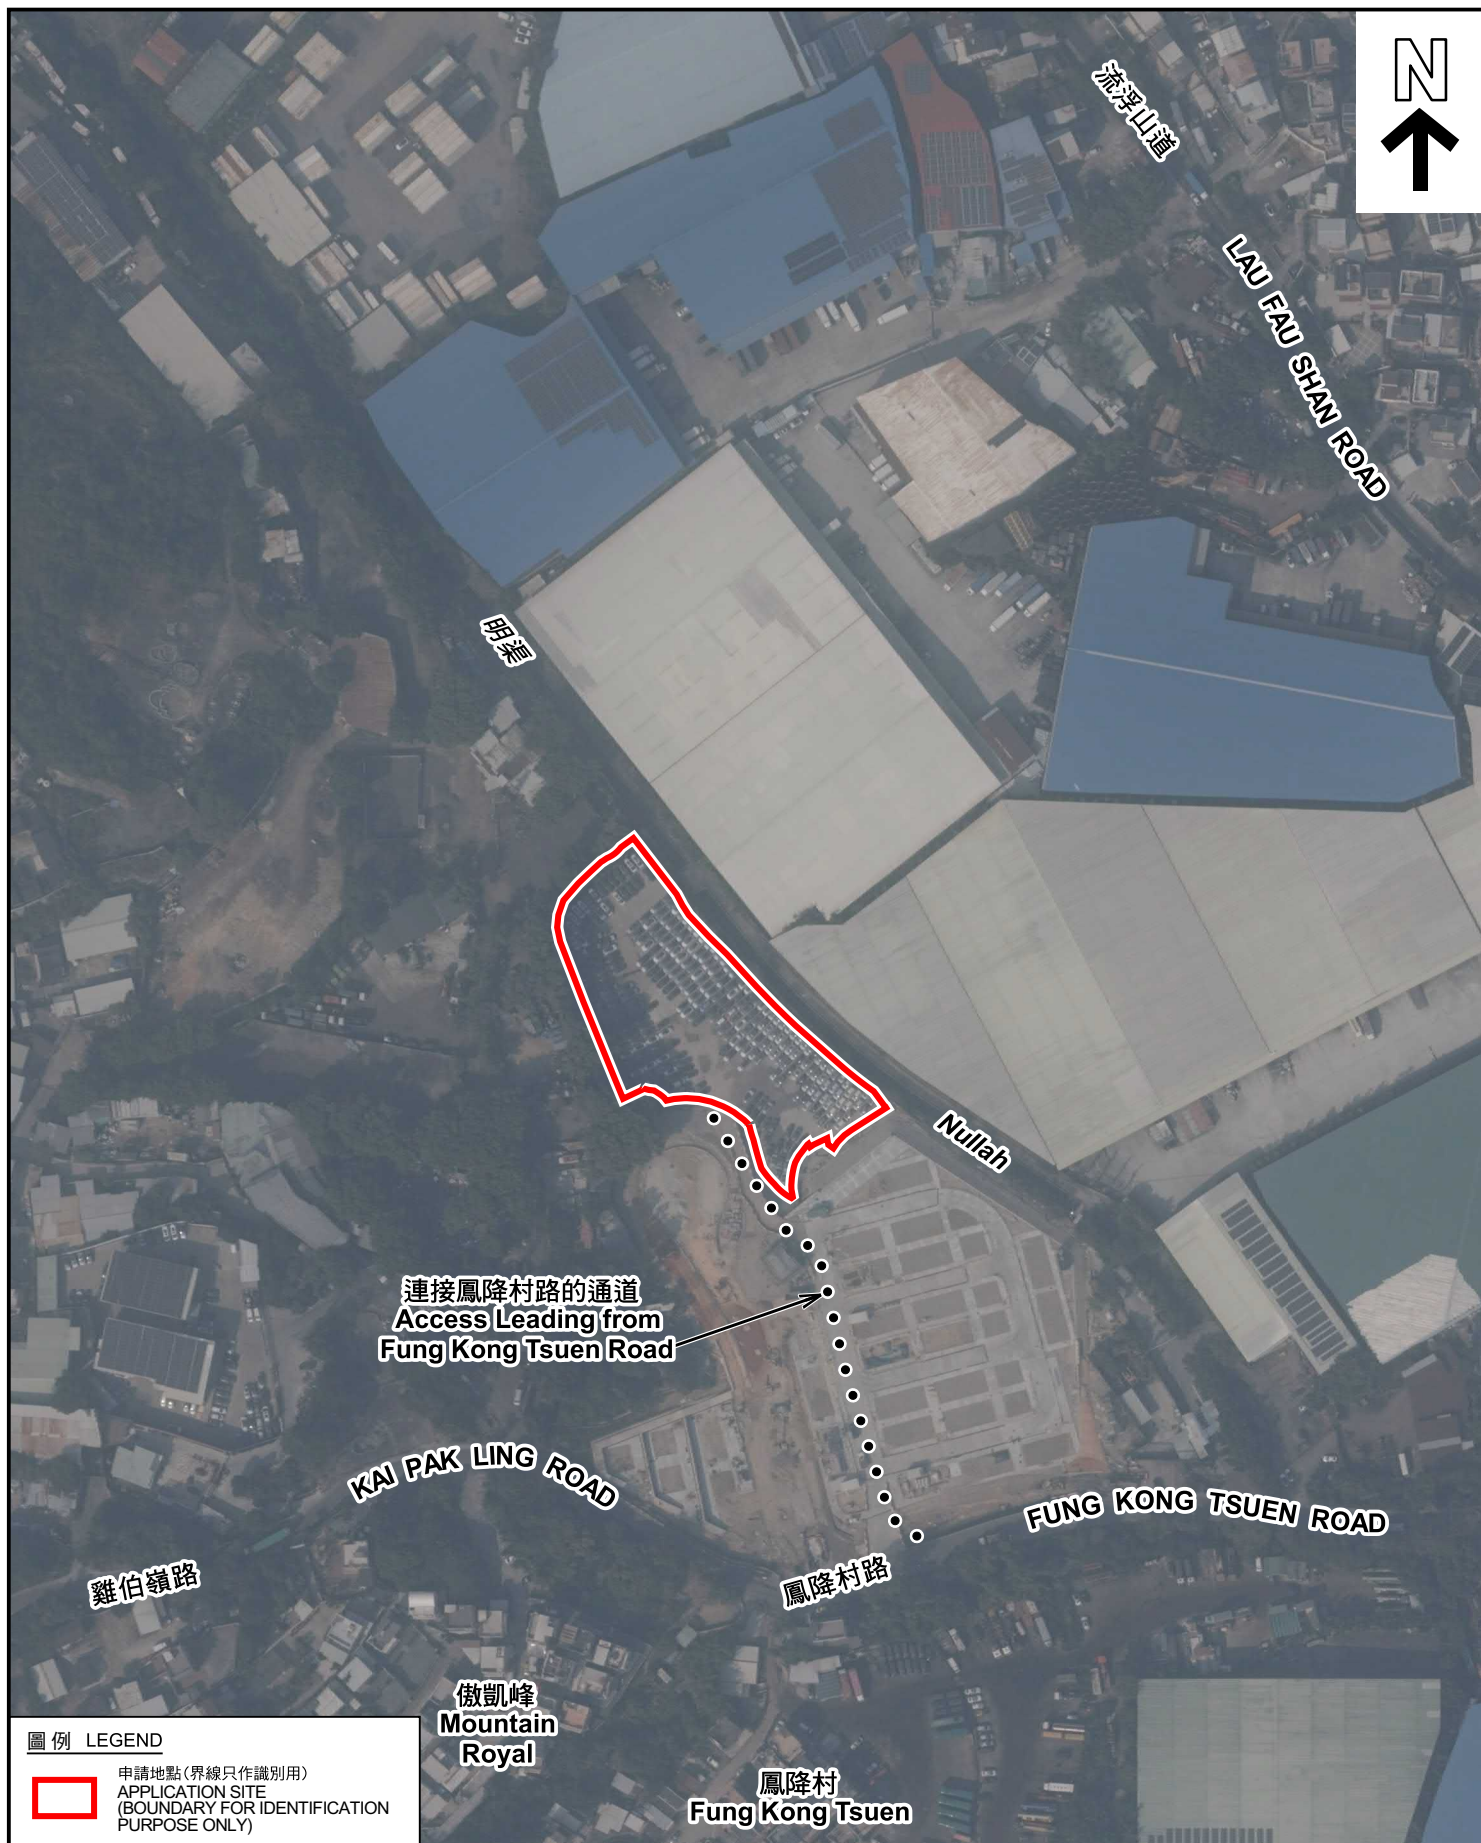

圖例 LEGEND



申請地點(界線只作識別用)
APPLICATION SITE
(BOUNDARY FOR IDENTIFICATION
PURPOSE ONLY)

本摘要圖於2026年6月12日擬備，所根據
的資料為地政總署於2025年1月11日拍得
的航攝照片編號 E250249C
EXTRACT PLAN PREPARED ON 12.6.2026
BASED ON AERIAL PHOTOS No.
E250249C TAKEN ON 11.1.2025
BY LANDS DEPARTMENT

航攝照片 AERIAL PHOTO


擬議臨時貨倉存放建築材料連附屬設施(為期3年)
元朗厦村丈量約份第128約及第129約內多個地段
PROPOSED TEMPORARY WAREHOUSE FOR STORAGE OF
CONSTRUCTION MATERIALS WITH ANCILLARY FACILITIES
FOR A PERIOD OF 3 YEARS
VARIOUS LOTS IN D.D. 128 AND D.D. 129, HA TSUEN, YUEN LONG



規劃署
Planning Department

參考編號
REFERENCE No.
A/HSK/614

圖 PLAN
A-3

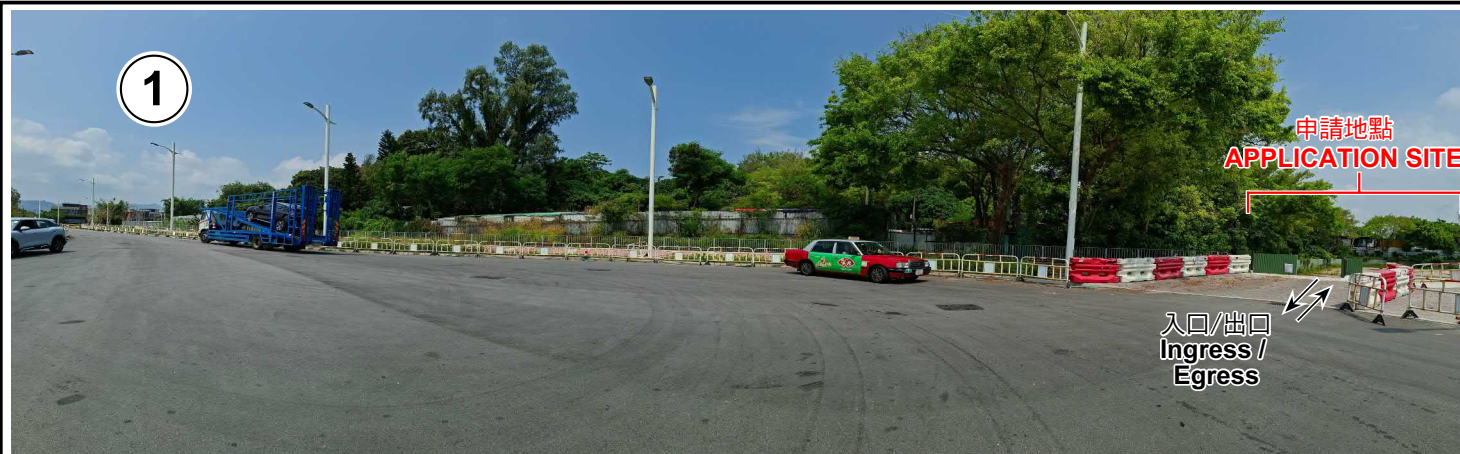

實地照片 SITE PHOTOS

擬議臨時貨倉存放建築材料連附屬設施(為期3年)
元朗廈村丈量約份第128約及第129約內多個地段
PROPOSED TEMPORARY WAREHOUSE FOR STORAGE OF
CONSTRUCTION MATERIALS WITH ANCILLARY FACILITIES
FOR A PERIOD OF 3 YEARS
VARIOUS LOTS IN D.D. 128 AND D.D. 129, HA TSUEN, YUEN LONG



規劃署
Planning Department

參考編號
REFERENCE No.
A/HSK/614

圖 PLAN
A-4

本圖於2026年6月11日擬備，所根據的資料為攝於2026年6月5日的實地照片
PLAN PREPARED ON 11.6.2026
BASED ON SITE PHOTOS
TAKEN ON 5.6.2026