


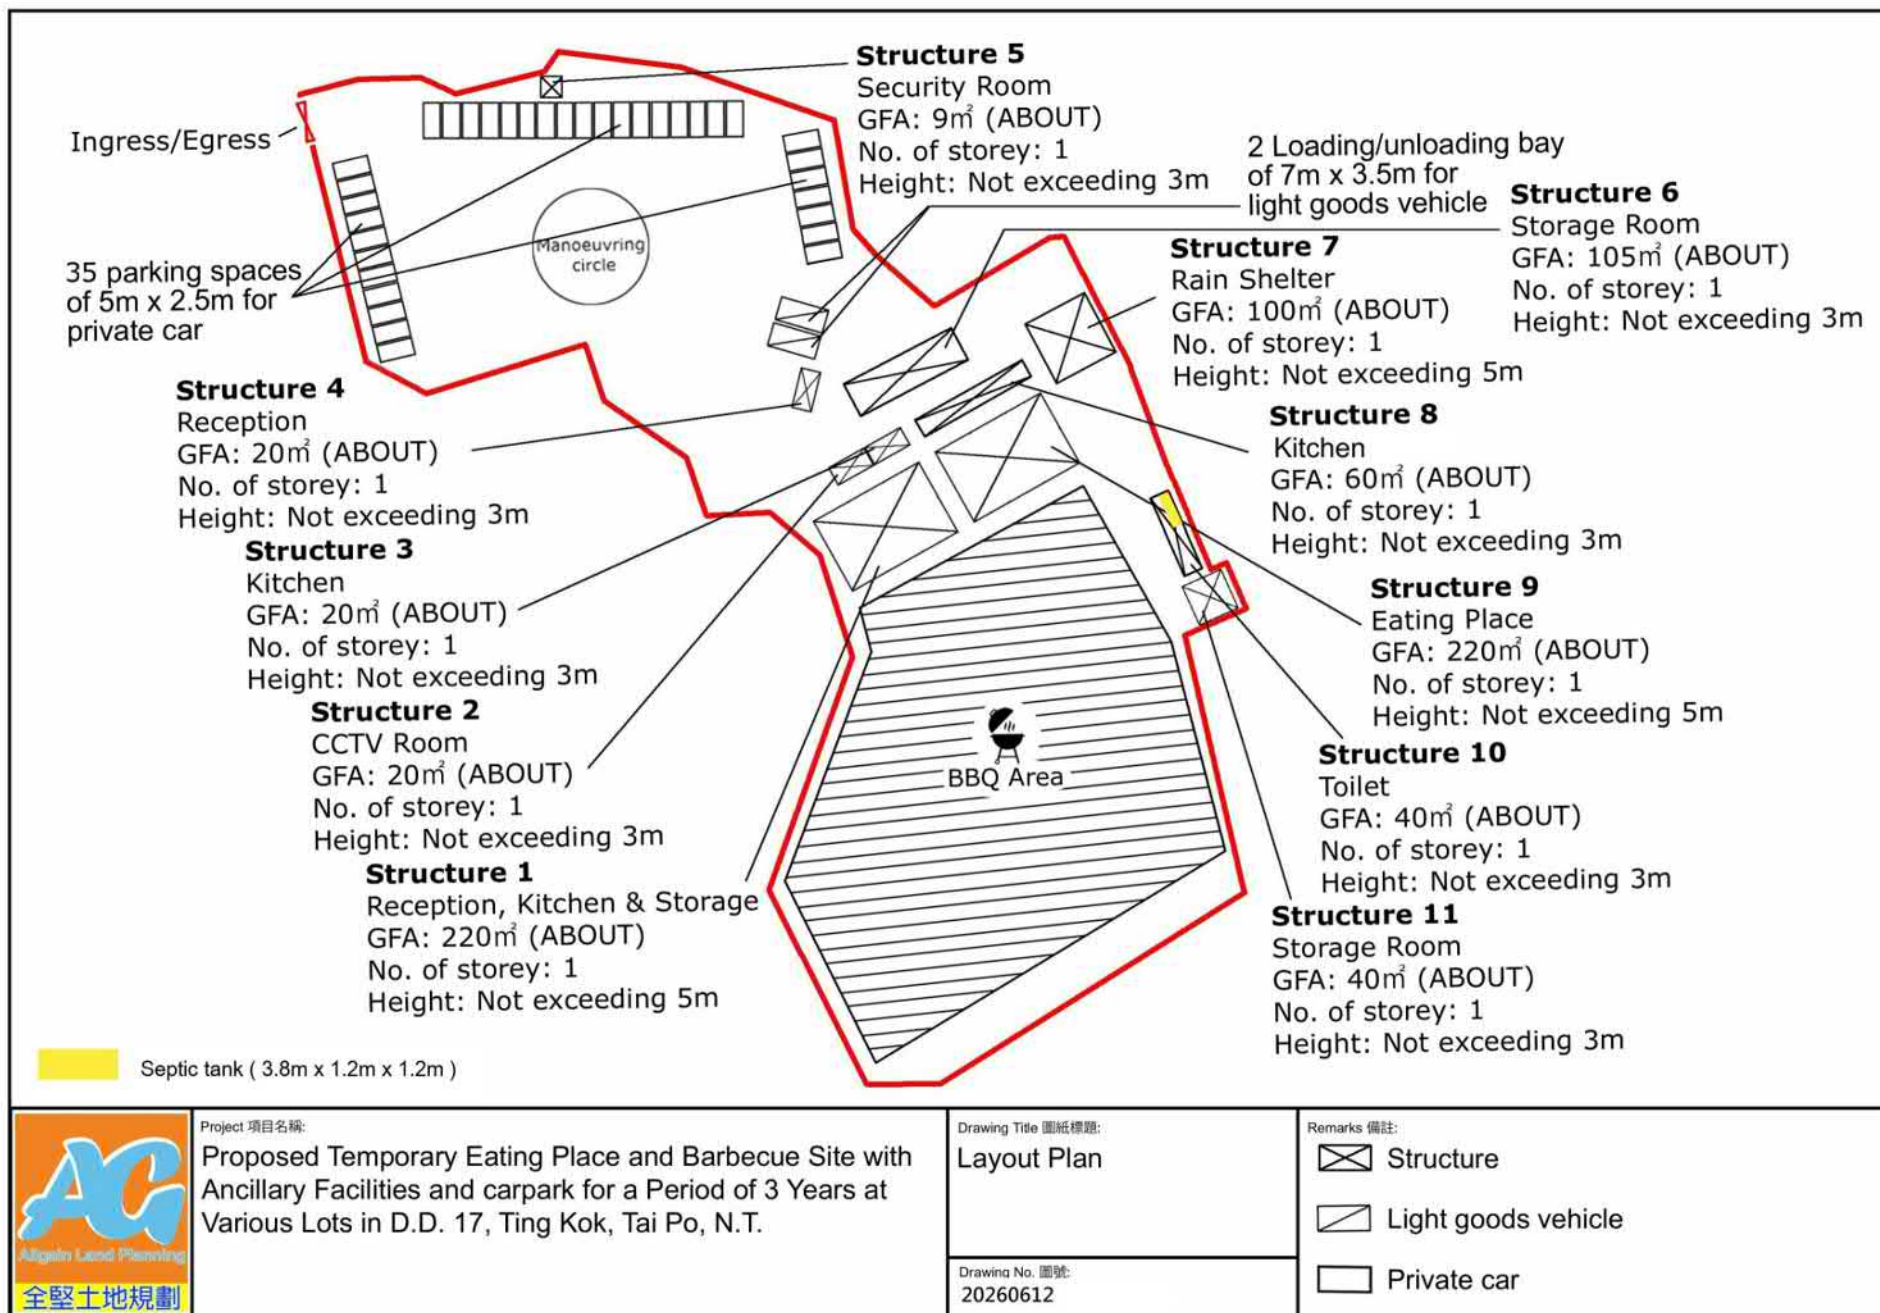

參考編號
REFERENCE No. A/NE-TK/859


繪圖 DRAWING A-1

(來源：申請人建議書)
(SOURCE: APPLICANT'S SUBMISSION PLAN)



要覽圖 KEY PLAN

SCALE 1 : 50 000 比例尺

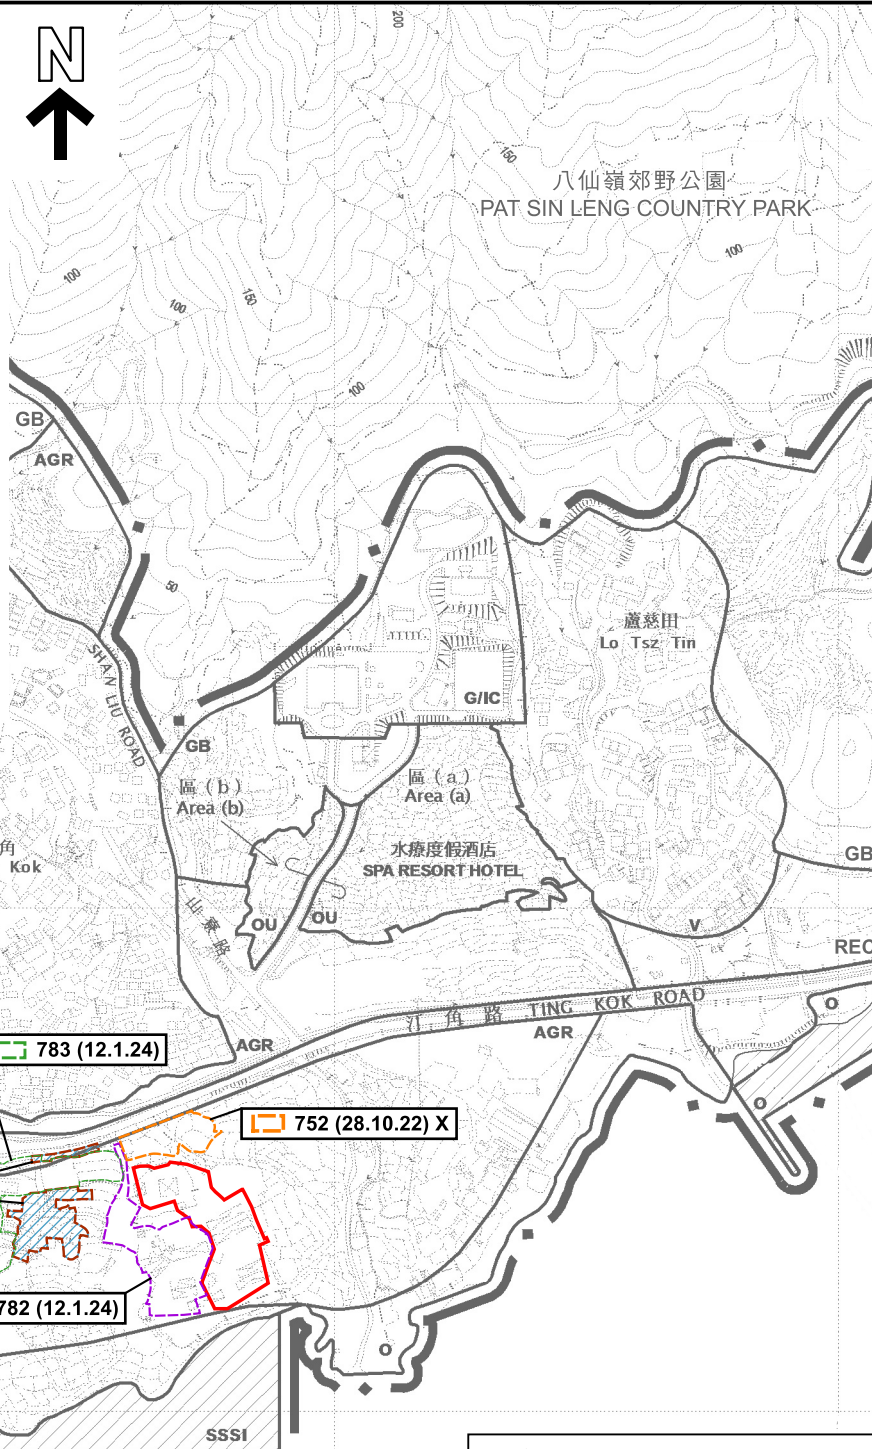

汀角具特殊科學價值地點
TING KOK SITE OF
SPECIAL SCIENTIFIC INTEREST

這是1990年9月7日在憲報公布的中期發展審批地區圖編號 IDPA/NE-TK/1 沒有涵蓋的範圍，但已包括在首次公布的汀角分區計劃大綱草圖編號 S/NE-TK/1 的規劃區內。
AREA NOT FALLING WITHIN THE BOUNDARIES OF THE IDPA PLAN No. IDPA/NE-TK/1 PUBLISHED IN THE GAZETTE ON 7.9.1990 BUT INCLUDED IN THE PLANNING SCHEME AREA ON THE FIRST PUBLICATION OF THE DRAFT TING KOK OUTLINE ZONING PLAN No. S/NE-TK/1.

船灣海
PLOVER COVE
(SHUEN WAN HOI)

圖例 LEGEND

- 申請地點 (界線只作識別用)
APPLICATION SITE
(BOUNDARY FOR IDENTIFICATION
PURPOSE ONLY)
- 712 (24.12.21) 獲批准的申請
APPROVED APPLICATION
- 752 (28.10.22) X 已撤銷的申請
REVOKED APPLICATION
- 752 (28.10.22) X
 已撤銷
REVOKED
 會議日期
DATE OF MEETING
 申請編號
APPLICATION NUMBER

位置圖及類近申請 LOCATION PLAN WITH SIMILAR CASES

臨時食肆及燒烤場連附屬設施及停車場 (為期3年)
大埔汀角丈量約份第17約多個地段和毗連政府土地
TEMPORARY EATING PLACE AND BARBECUE SITE WITH
ANCILLARY FACILITIES AND CAR PARK FOR A PERIOD OF 3 YEARS
VARIOUS LOTS IN D.D. 17 AND ADJOINING GOVERNMENT LAND,
TING KOK, TAI PO

米 100 0 100 200 300 米
METRES SCALE 1 : 7 500 比例尺


本摘要圖於2026年7月17日擬備，
所根據的資料為於2015年10月27日
核准的分區計劃大綱圖編號S/NE-TK/19
EXTRACT PLAN PREPARED ON 17.7.2026
BASED ON OUTLINE ZONING PLAN
No. S/NE-TK/19 APPROVED ON 27.10.2015



規劃署
Planning Department

參考編號
REFERENCE No.
A/NE-TK/859


圖 PLAN
A-1

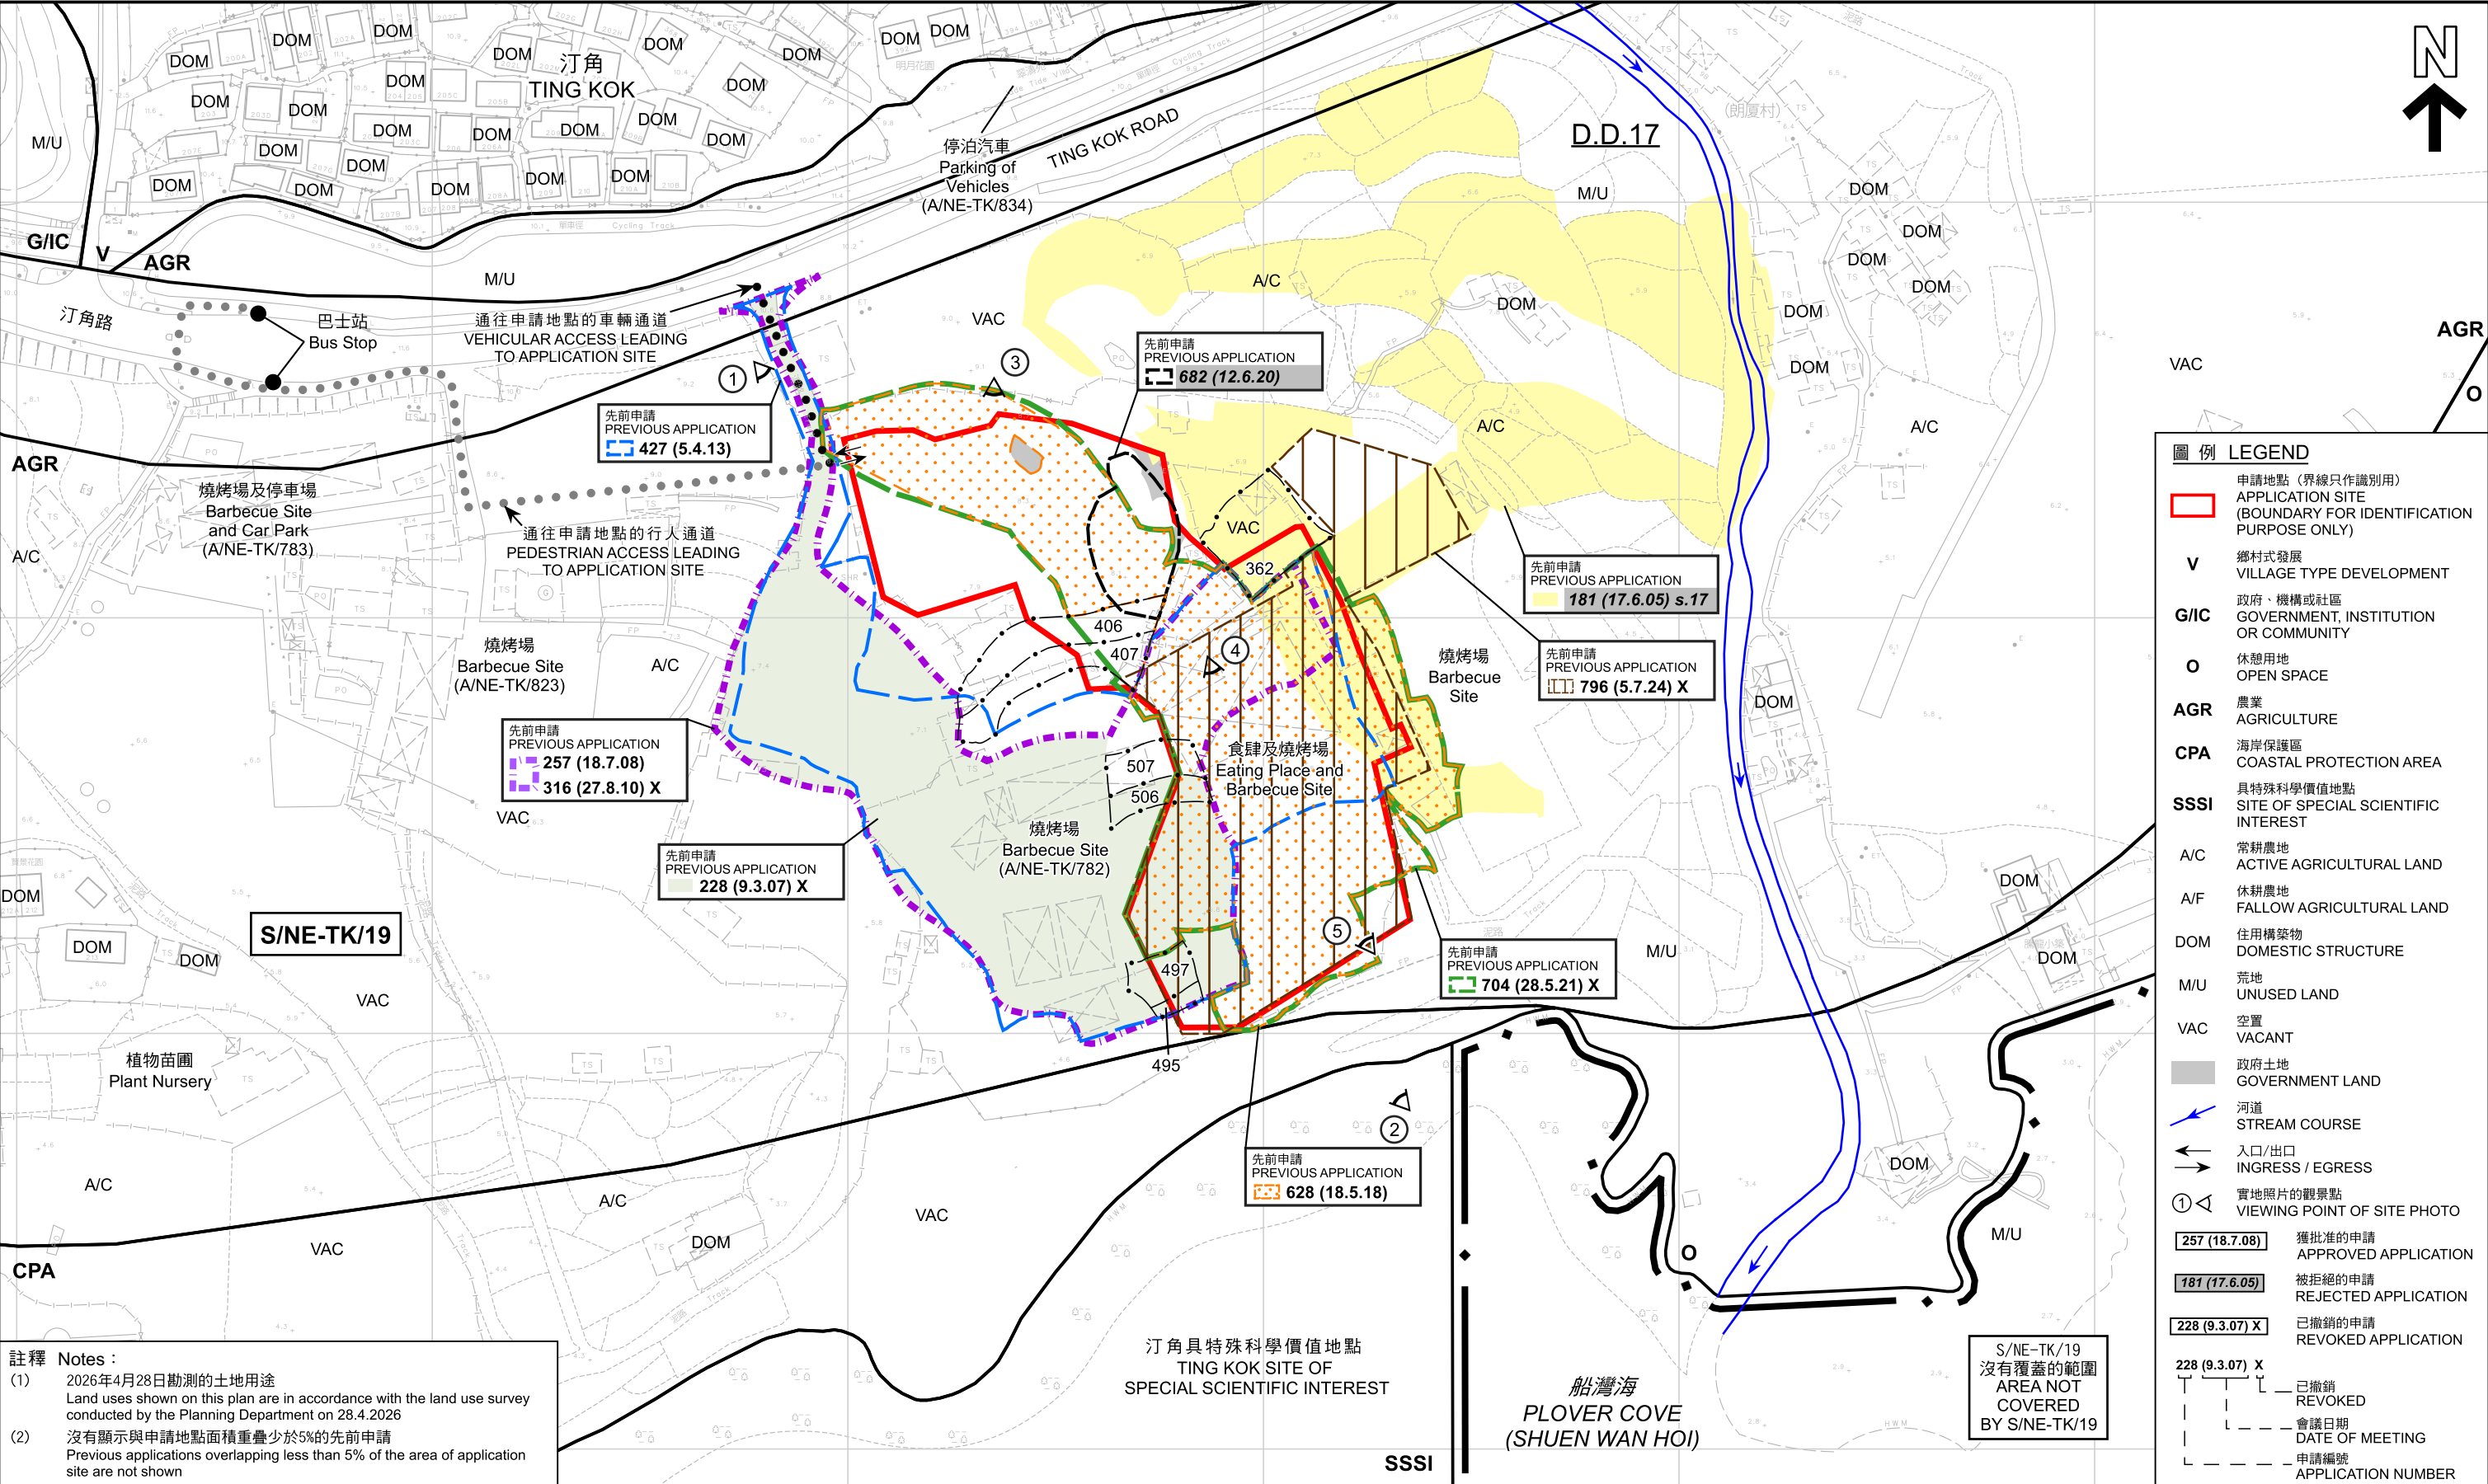

註釋 Notes :
(1) 2026年4月28日勘測的土地用途
Land uses shown on this plan are in accordance with the land use survey conducted by the Planning Department on 28.4.2026
(2) 沒有顯示與申請地點面積重疊少於5%的先前申請
Previous applications overlapping less than 5% of the area of application site are not shown

平面圖及先前申請
SITE PLAN WITH PREVIOUS CASES

臨時食肆及燒烤場連附屬設施及停車場（為期3年）
大埔汀角丈量約份第17約多個地段和毗連政府土地
TEMPORARY EATING PLACE AND BARBECUE SITE WITH
ANCILLARY FACILITIES AND CAR PARK FOR A PERIOD OF 3 YEARS
VARIOUS LOTS IN D.D. 17 AND ADJOINING GOVERNMENT LAND,
TING KOK, TAI PO

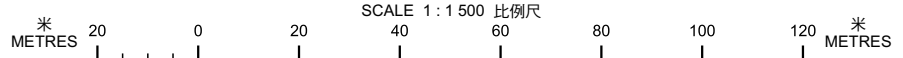

參考編號
REFERENCE No.
A/NE-TK/859

圖 PLAN
A-2



圖例 LEGEND

申請地點 (界線只作識別用)
APPLICATION SITE
(BOUNDARY FOR IDENTIFICATION
PURPOSE ONLY)

航攝照片 AERIAL PHOTO

本摘要圖於2026年7月9日擬備，
所根據的資料為地政總署
於2025年1月拍得的TDOP系列正射影像圖
EXTRACT PLAN PREPARED ON 9.7.2026
BASED ON ORTHOPHOTO IN TDOP SERIES
TAKEN IN Jan 2025 BY LANDS DEPARTMENT

臨時食肆及燒烤場連附屬設施及停車場 (為期3年)
大埔汀角丈量約份第17約多個地段和毗連政府土地
TEMPORARY EATING PLACE AND BARBECUE SITE WITH
ANCILLARY FACILITIES AND CAR PARK FOR A PERIOD OF 3 YEARS
VARIOUS LOTS IN D.D. 17 AND ADJOINING GOVERNMENT LAND,
TING KOK, TAI PO



規劃署
Planning Department

參考編號
REFERENCE No.
A/NE-TK/859

圖 PLAN
A-3

1



2



申請地點界線只作識別用
APPLICATION SITE BOUNDARY FOR IDENTIFICATION PURPOSE ONLY

實地照片 SITE PHOTOS

本圖於2026年6月29日擬備，所根據的資料為攝於2026年6月23日的實地照片
PLAN PREPARED ON 29.6.2026 BASED ON SITE PHOTOS TAKEN ON 23.6.2026

臨時食肆及燒烤場連附屬設施及停車場（為期3年）
大埔汀角丈量約份第17約多個地段和毗連政府土地
TEMPORARY EATING PLACE AND BARBECUE SITE WITH ANCILLARY FACILITIES AND CAR PARK FOR A PERIOD OF 3 YEARS
VARIOUS LOTS IN D.D. 17 AND ADJOINING GOVERNMENT LAND, TING KOK, TAI PO



規劃署
Planning Department

參考編號
REFERENCE No.
A/NE-TK/859

圖 PLAN
A-4a

3



4



5



申請地點界線只作識別用
APPLICATION SITE BOUNDARY FOR IDENTIFICATION PURPOSE ONLY

實地照片 SITE PHOTOS

本圖於2026年6月29日擬備，所根據的資料為攝於2026年6月23日的實地照片
PLAN PREPARED ON 29.6.2026 BASED ON SITE PHOTOS TAKEN ON 23.6.2026

臨時食肆及燒烤場連附屬設施及停車場（為期3年）
大埔汀角丈量約份第17約多個地段和毗連政府土地
TEMPORARY EATING PLACE AND BARBECUE SITE WITH ANCILLARY FACILITIES AND CAR PARK FOR A PERIOD OF 3 YEARS
VARIOUS LOTS IN D.D. 17 AND ADJOINING GOVERNMENT LAND, TING KOK, TAI PO



規劃署
Planning Department

參考編號
REFERENCE No.
A/NE-TK/859

圖 PLAN
A-4b