


LAYOUT PLAN

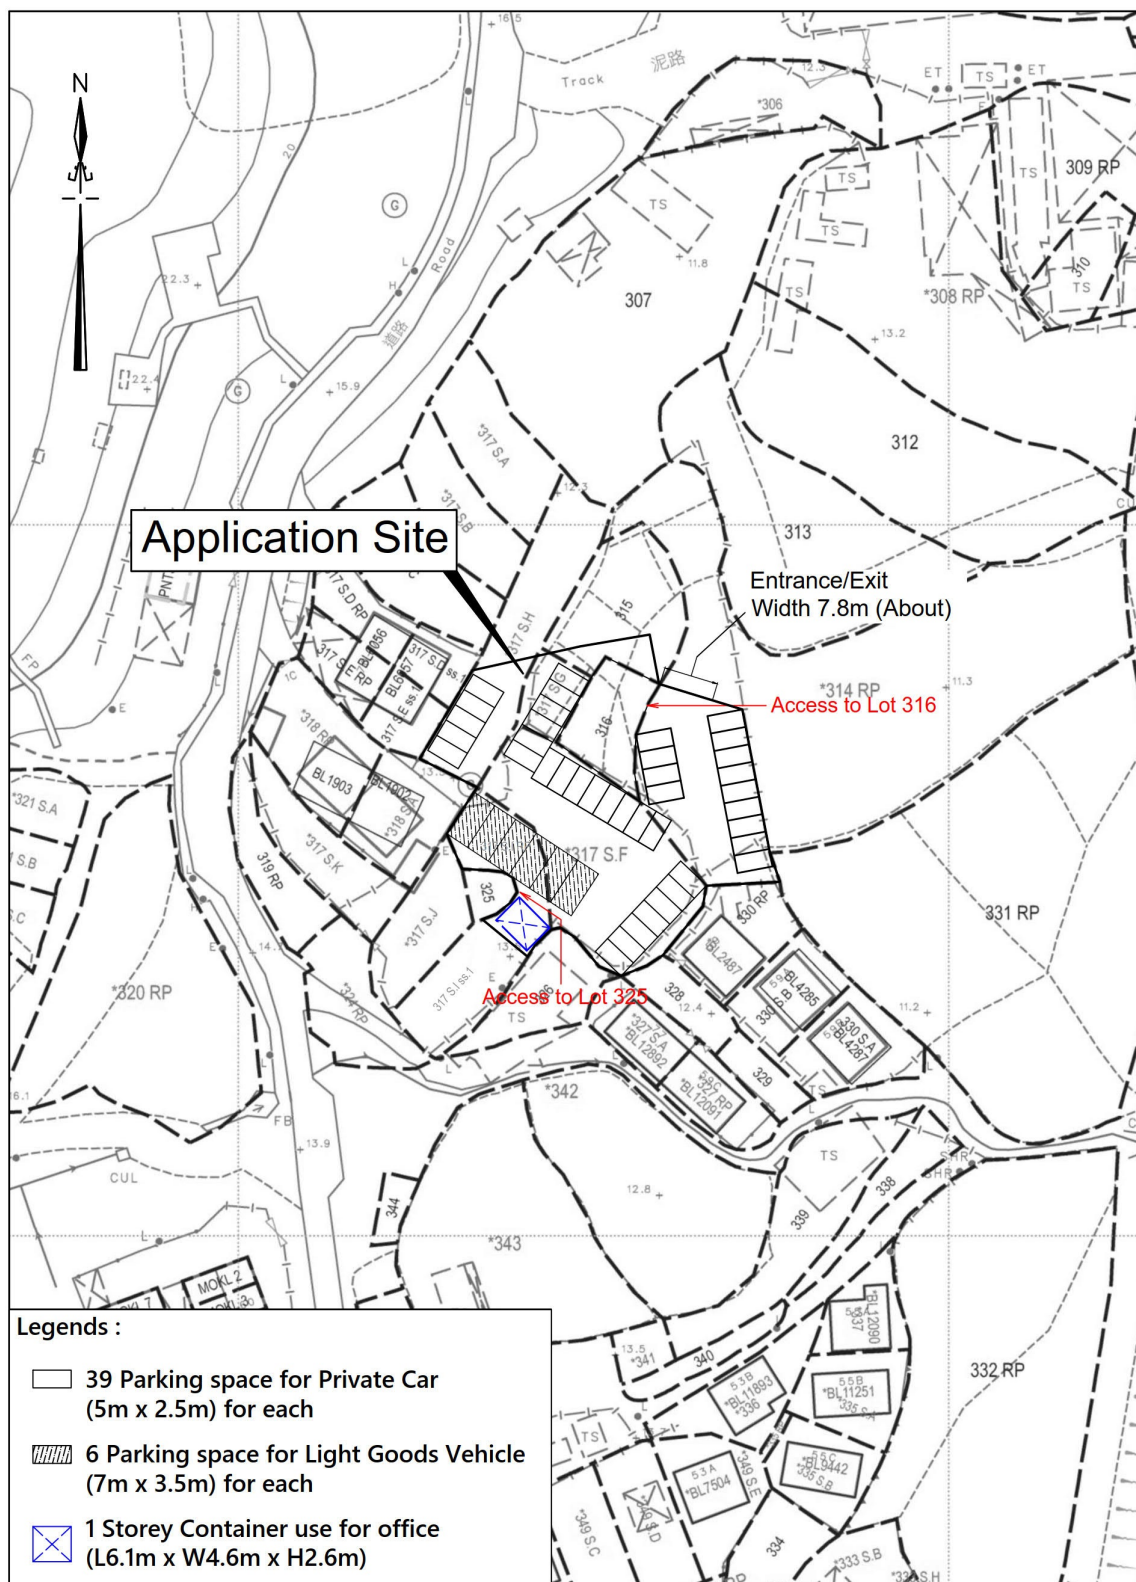

卓 弘 測 量 服 務 公 司
CHUO WANG SURVEY SERVICES COMPANY


Scale : 1 : 1000

Survey Sheet No. : 6-NE-17D
6-NE-22B

Date : May 2025



要覽圖 KEY PLAN
SCALE 1 : 50 000 比例尺

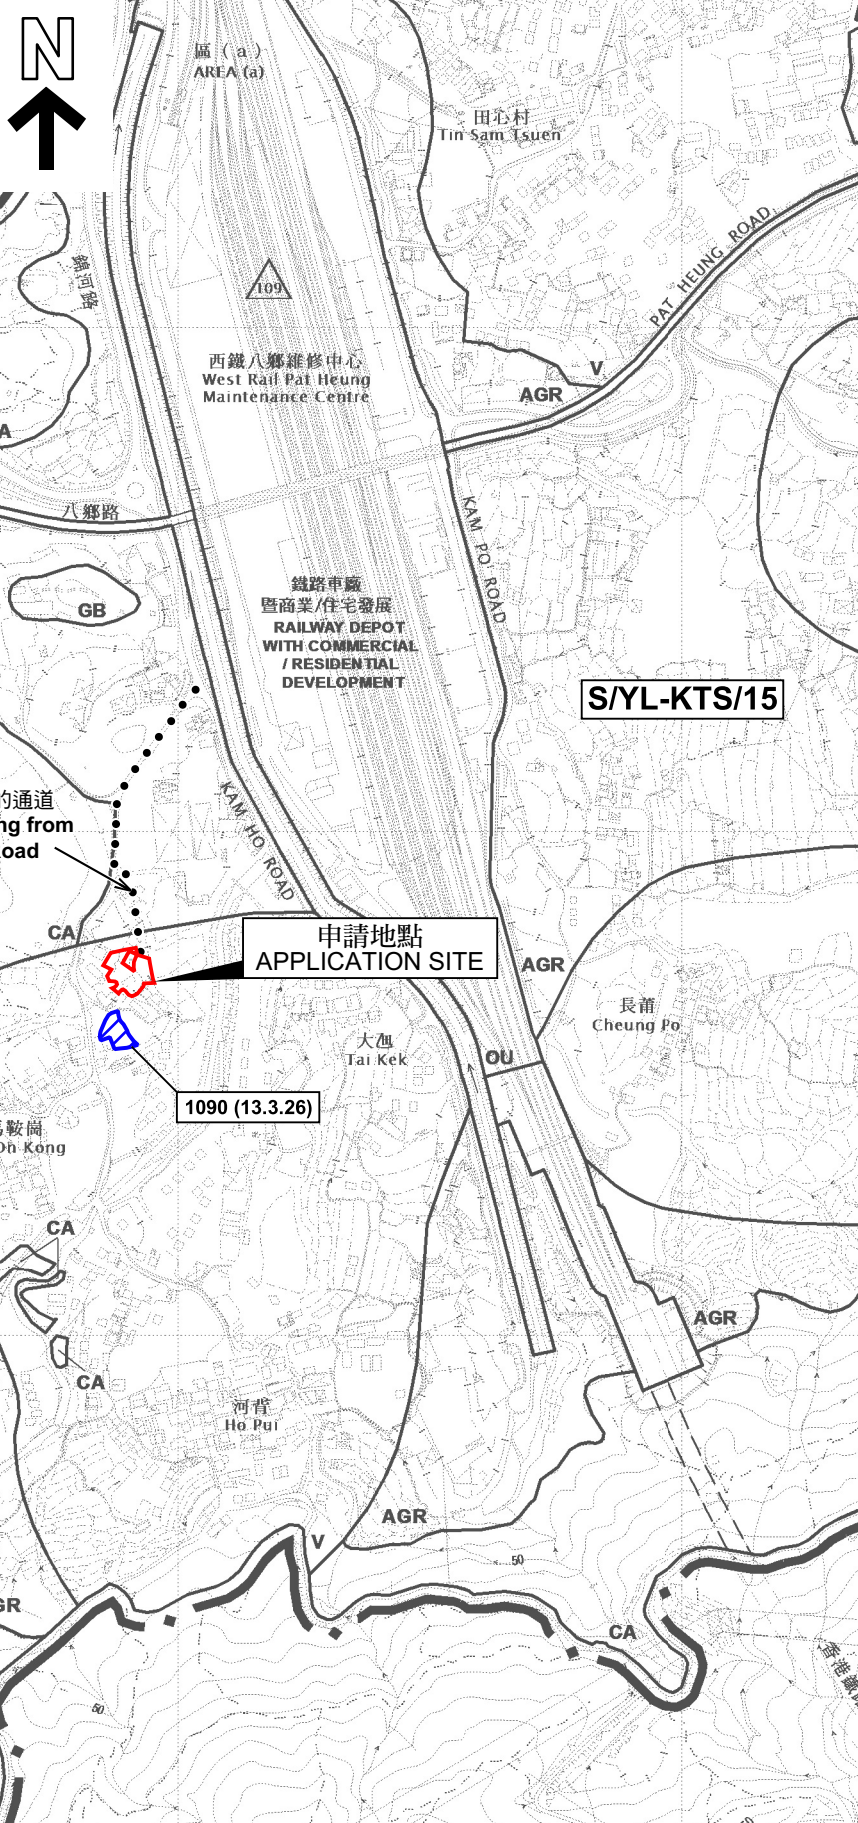

圖例 LEGEND

243 (17.7.04) 獲批准的申請
APPROVED APPLICATION

244 (17.7.04) 被拒絕的申請
REJECTED APPLICATION

72 (10.9.99) X
已撤銷
REVOKED

—— 會議日期
DATE OF MEETING

—— 申請編號
APPLICATION NUMBER

申請地點界線只作識別用
APPLICATION SITE BOUNDARY
FOR IDENTIFICATION PURPOSE ONLY

本摘要圖於2026年7月13日擬備，
所根據的資料為於2018年12月11日
核准的分區計劃大綱圖編號S/YL-KTS/15
EXTRACT PLAN PREPARED ON 13.7.2026
BASED ON OUTLINE ZONING PLAN No.
S/YL-KTS/15 APPROVED ON 11.12.2018

位置圖及同類申請 LOCATION PLAN WITH SIMILAR APPLICATION

擬議臨時公眾停車場（私家車及輕型貨車）連附屬設施（為期3年）
元朗錦田南馬鞍崗丈量約份第113約多個地段
PROPOSED TEMPORARY PUBLIC VEHICLE PARK
(PRIVATE CAR AND LIGHT GOODS VEHICLE) WITH ANCILLARY
FACILITIES FOR A PERIOD OF 3 YEARS
VARIOUS LOTS IN DD. 113,
MA ON KONG, KAM TIN SOUTH, YUEN LONG


SCALE 1 : 7 500 比例尺

米 100 0 100 200 300 米
METRES

 **規劃署**
Planning Department

參考編號
REFERENCE No.
A/YL-KTS/1134

圖 PLAN
A-1

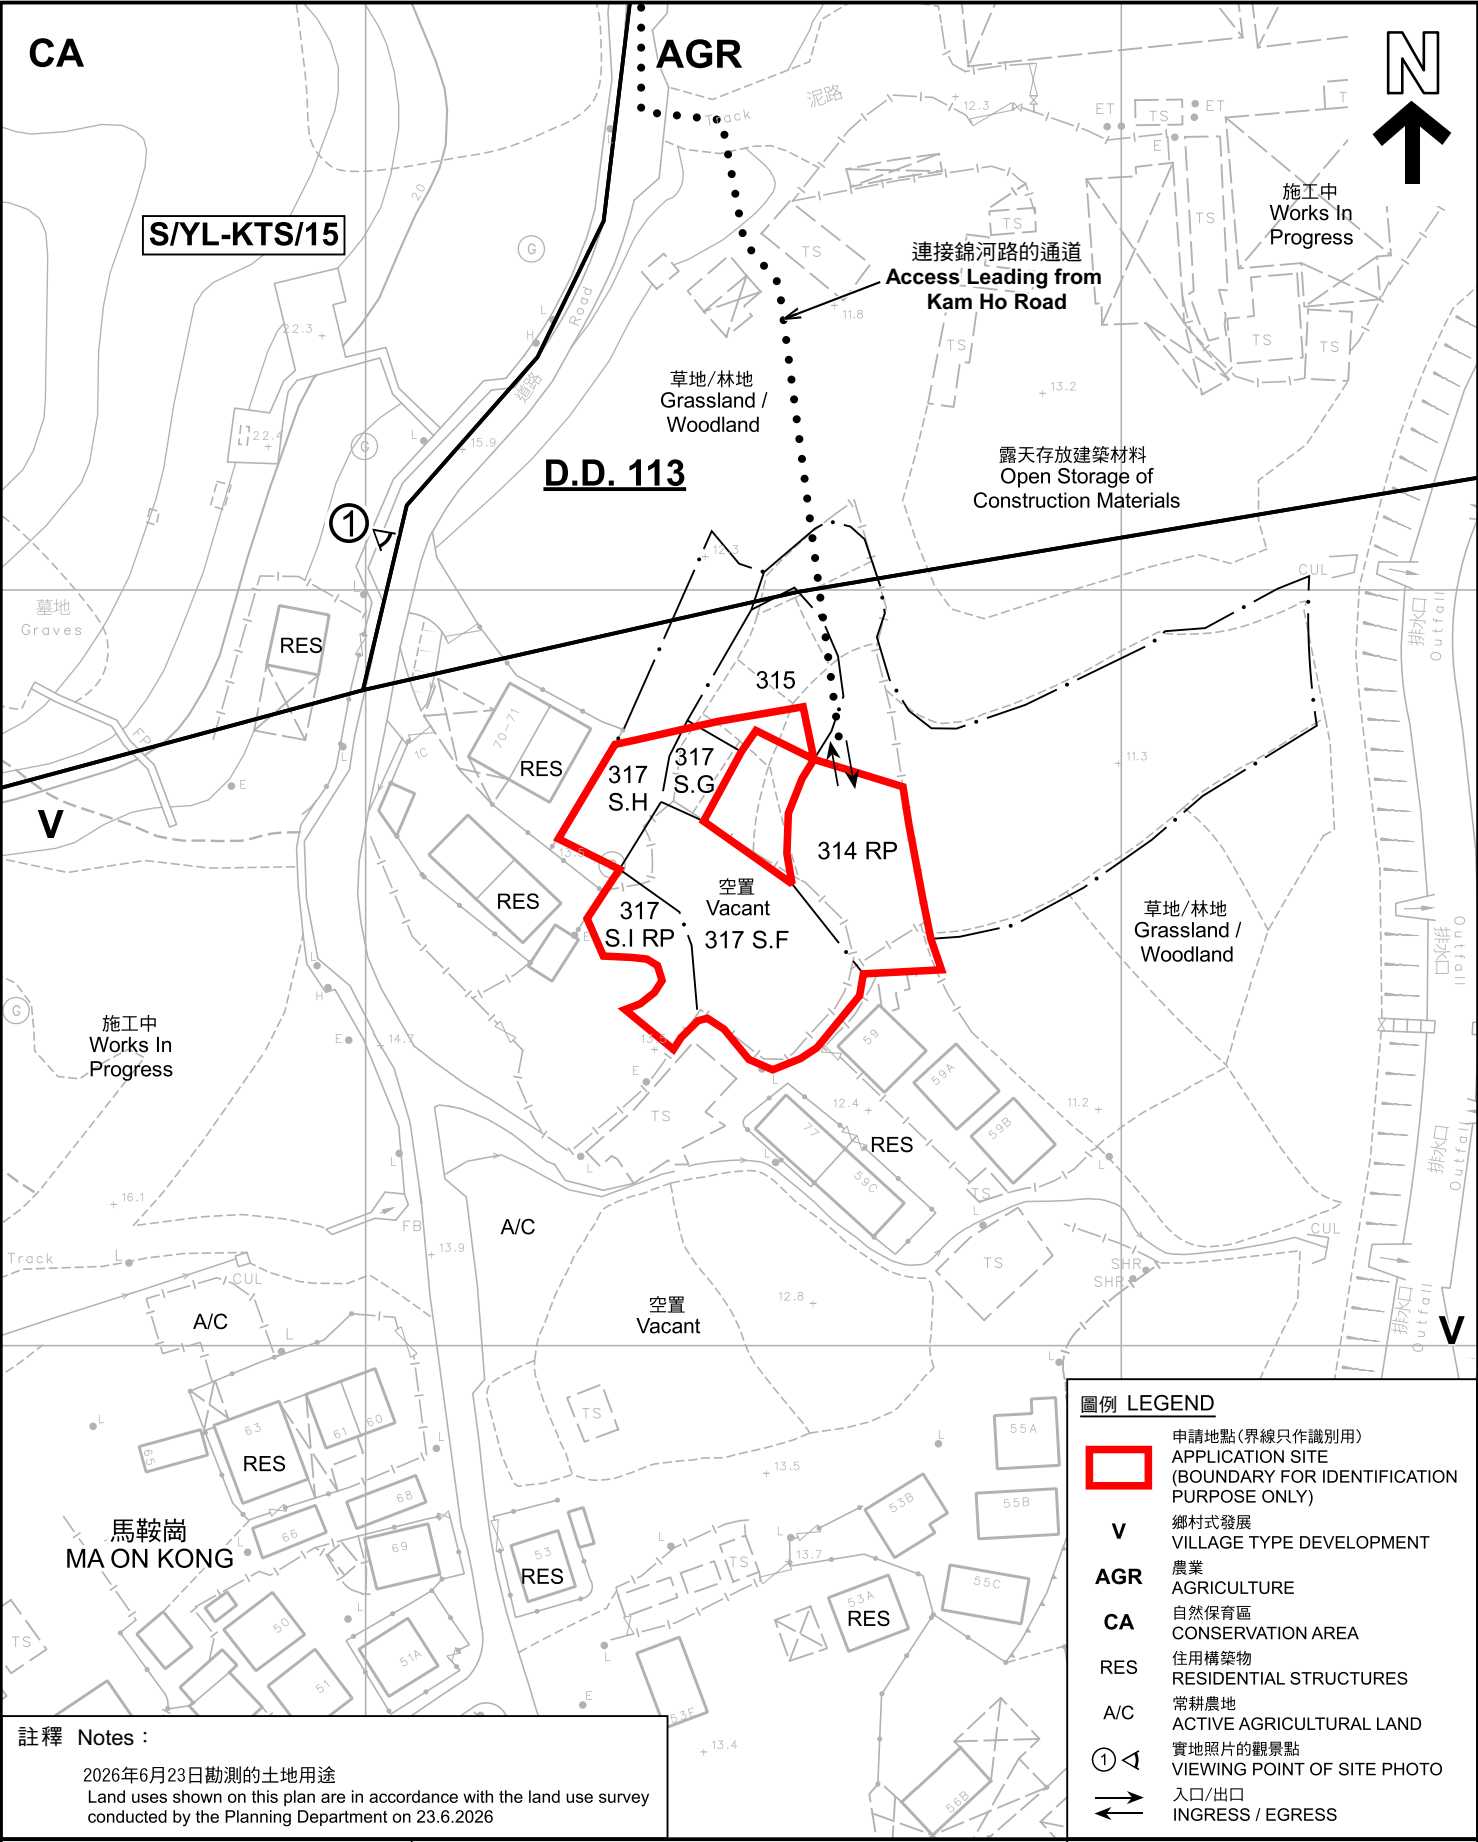

註釋 Notes :
2026年6月23日勘測的土地用途
Land uses shown on this plan are in accordance with the land use survey conducted by the Planning Department on 23.6.2026

圖例 LEGEND

V

AGR

CA

RES

A/C

①

申請地點(界線只作識別用)
APPLICATION SITE
(BOUNDARY FOR IDENTIFICATION PURPOSE ONLY)
鄉村式發展
VILLAGE TYPE DEVELOPMENT
農業
AGRICULTURE
自然保育區
CONSERVATION AREA
住用構築物
RESIDENTIAL STRUCTURES
常耕農地
ACTIVE AGRICULTURAL LAND
實地照片的觀景點
VIEWING POINT OF SITE PHOTO
入口/出口
INGRESS / EGRESS

本摘要圖於2026年7月13日擬備，
所根據的資料為測量圖編號6-NE-22B
EXTRACT PLAN PREPARED ON
13.7.2026 BASED ON SURVEY SHEET
No. 6-NE-22B

平面圖 SITE PLAN

擬議臨時公眾停車場（私家車及輕型貨車）連附屬設施（為期3年）
元朗錦田南馬鞍崗丈量約份第113約多個地段
PROPOSED TEMPORARY PUBLIC VEHICLE PARK
(PRIVATE CAR AND LIGHT GOODS VEHICLE) WITH ANCILLARY
FACILITIES FOR A PERIOD OF 3 YEARS
VARIOUS LOTS IN DD. 113,
MA ON KONG, KAM TIN SOUTH, YUEN LONG


SCALE 1:1 000 比例尺

米 20 0 20 40 米
METRES

規劃署
Planning Department

參考編號
REFERENCE No.
A/YL-KTS/1134

圖 PLAN
A-2

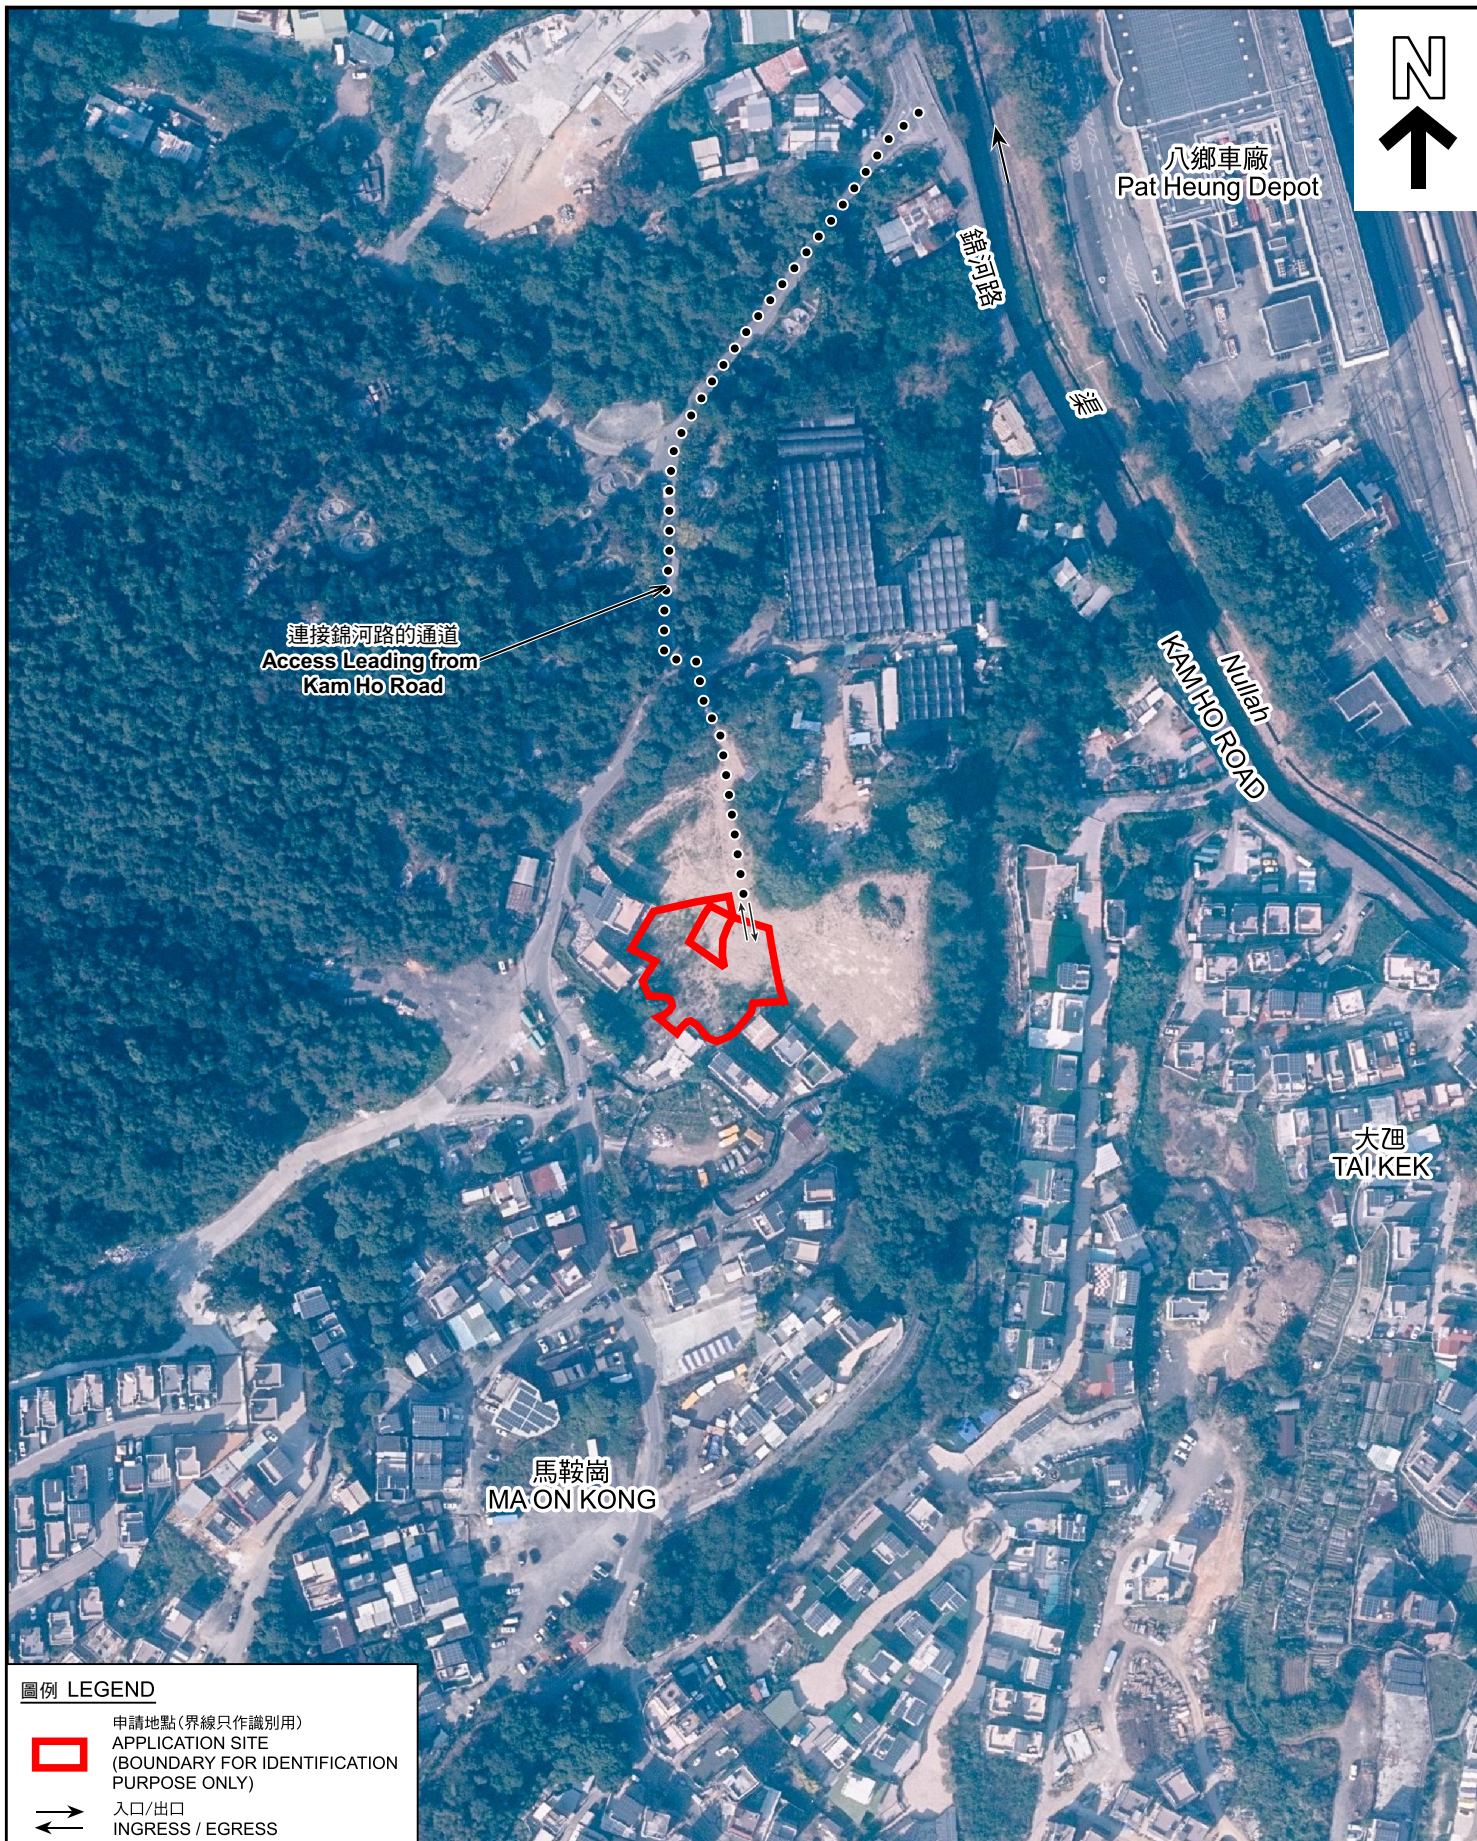

圖例 LEGEND



申請地點(界線只作識別用)
APPLICATION SITE
(BOUNDARY FOR IDENTIFICATION
PURPOSE ONLY)



入口/出口
INGRESS / EGRESS

航攝照片 AERIAL PHOTO

本摘要圖於2026年6月18日擬備，所根據的資料為地政總署於2025年1月3日拍得的航攝照片編號E246571C
EXTRACT PLAN PREPARED ON
18.6.2026 BASED ON AERIAL PHOTO No.
E246571C TAKEN ON 3.1.2025 BY
LANDS DEPARTMENT

擬議臨時公眾停車場(私家車及輕型貨車)連附屬設施(為期3年)
元朗錦田南馬鞍崗丈量約份第113約多個地段
PROPOSED TEMPORARY PUBLIC VEHICLE PARK
(PRIVATE CAR AND LIGHT GOODS VEHICLE) WITH ANCILLARY
FACILITIES FOR A PERIOD OF 3 YEARS
VARIOUS LOTS IN DD. 113,
MA ON KONG, KAM TIN SOUTH, YUEN LONG



規劃署
Planning Department

參考編號
REFERENCE No.
A/YL-KTS/1134

圖 PLAN
A-3



申請地點界線只作識別用 APPLICATION SITE BOUNDARY FOR IDENTIFICATION PURPOSE ONLY

實地照片 SITE PHOTOS

本圖於2026年7月9日擬備，所根據的資料為攝於2026年6月23日的實地照片
PLAN PREPARED ON 9.7.2026
BASED ON SITE PHOTOS
TAKEN ON 23.6.2026

擬議臨時公眾停車場（私家車及輕型貨車）連附屬設施（為期3年）
元朗錦田南馬鞍崗丈量約份第113約多個地段
PROPOSED TEMPORARY PUBLIC VEHICLE PARK
(PRIVATE CAR AND LIGHT GOODS VEHICLE) WITH ANCILLARY
FACILITIES FOR A PERIOD OF 3 YEARS
VARIOUS LOTS IN DD. 113,
MA ON KONG, KAM TIN SOUTH, YUEN LONG



規劃署
Planning Department

參考編號
REFERENCE No.
A/YL-KTS/1134

圖 PLAN
A-4