


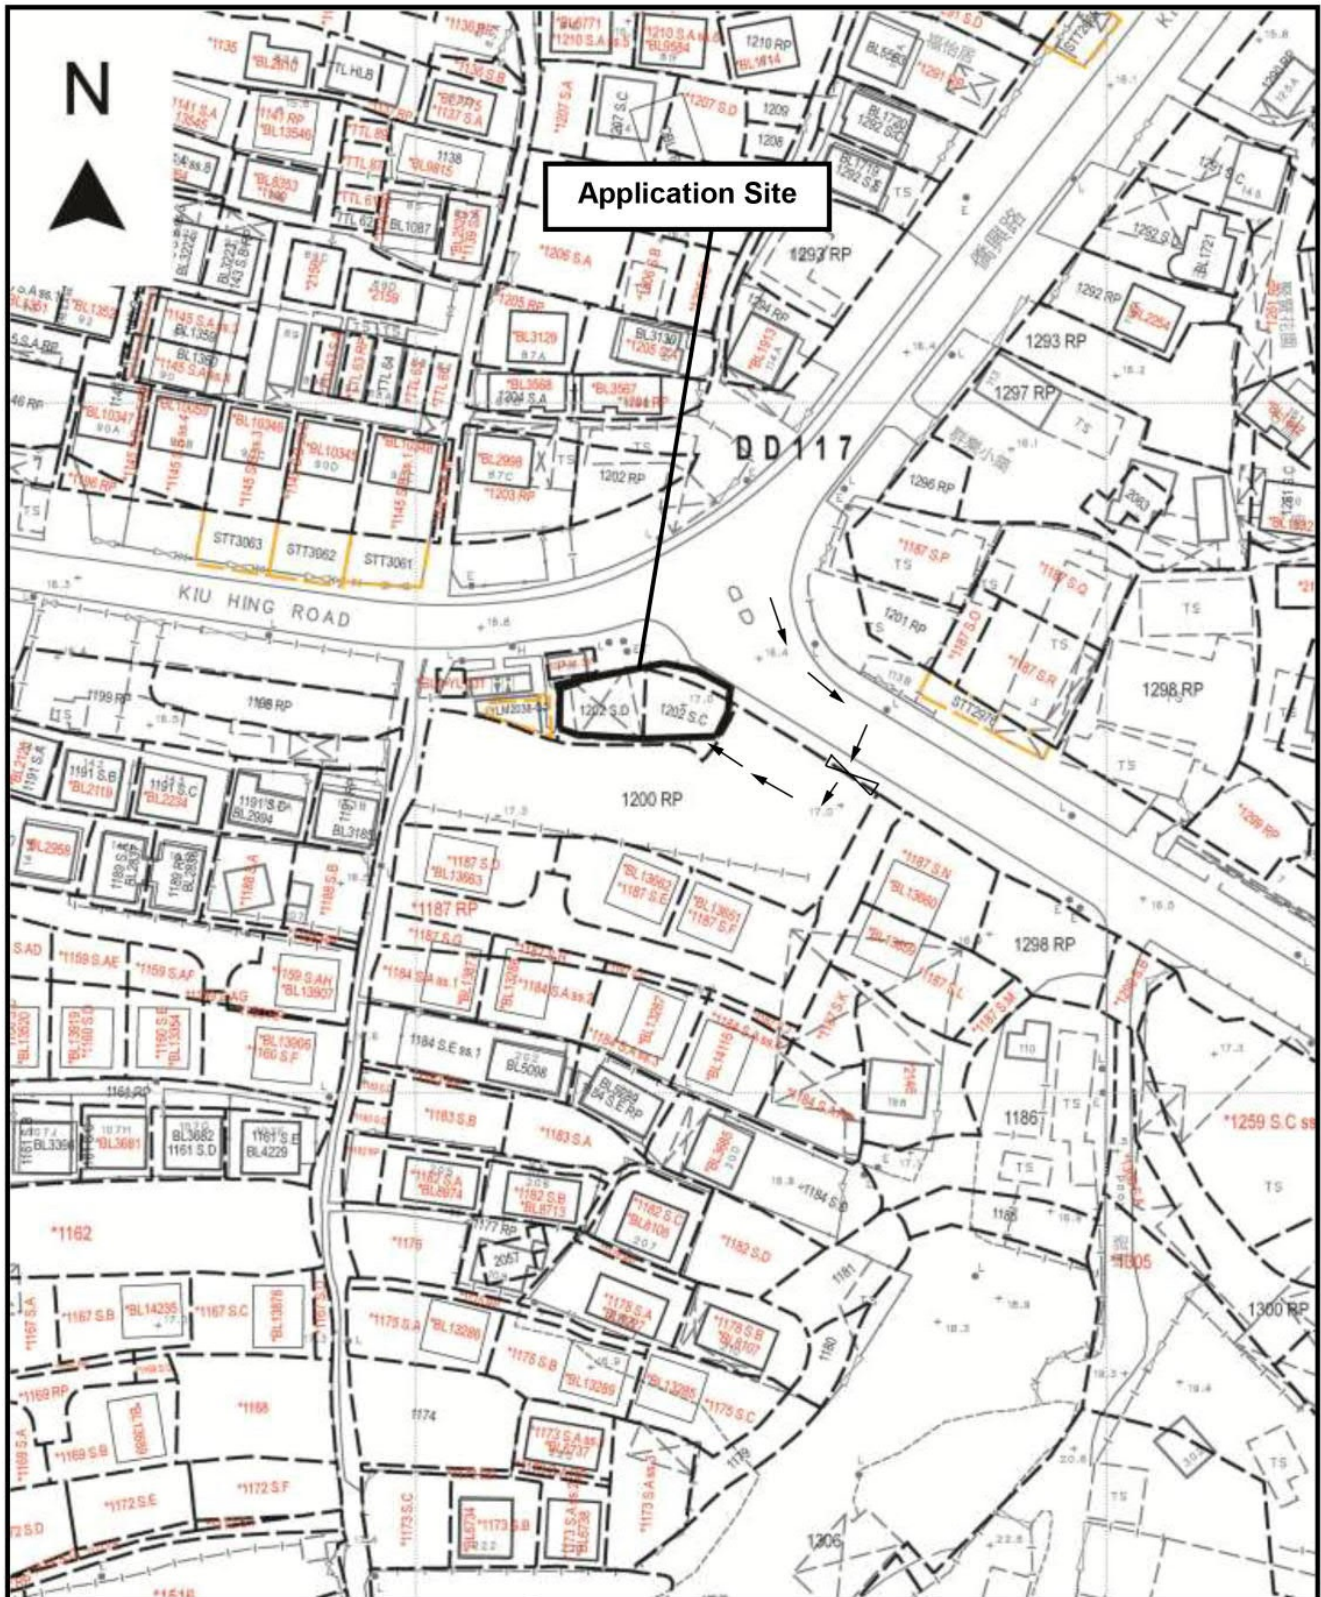

Project 項目名稱:

Temporary Shop & Services (Retail Shop for Hardware Accessories) for a Period of 3 Years at Lots 1200 S.C (Part), 1202 S.D (Part) in D.D. 117 & Adjoining Government Land, Tai Tong, Yuen Long, N.T.

Drawing Title 圖目:

Location Plan

Drawing No. 圖號:


Figure 2

Remarks 備註:

→ Vehicular Access Leading From Tai Tong Shan Road

Scale 比例:


1:7500

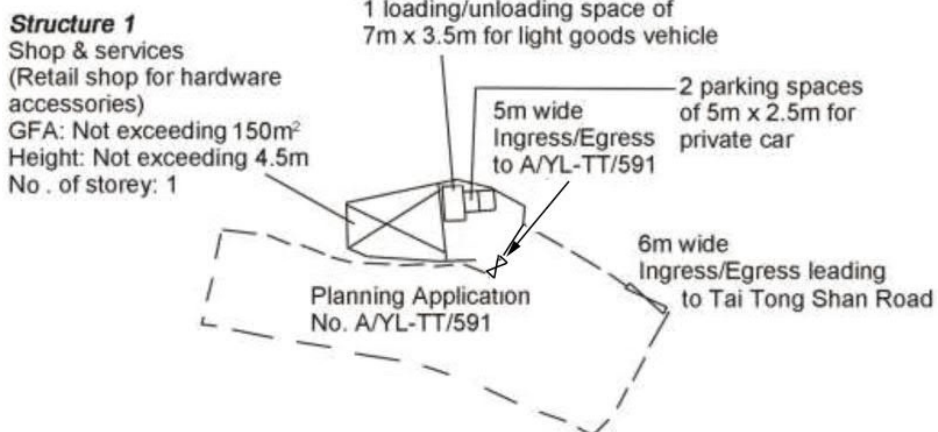

Project 項目名稱: Temporary Shop & Services (Retail Shop for Hardware Accessories) for a Period of 3 Years at Lots 1200 S.C (Part), 1202 S.D (Part) in D.D. 117 & Adjoining Government Land, Tai Tong, Yuen Long, N.T.	Drawing Title 圖目: Proposed Layout Plan	Remarks 備註:
	Drawing No. 圖號: Figure 3	

(摘錄自申請人於 8. 7. 2026 呈交的進一步資料)
(Extract from Applicant's Further Information Submitted on 8.7.2026)

參考編號 REFERENCE No. A/YL-TT/789	繪圖 DRAWING A-2
--------------------------------------	-------------------

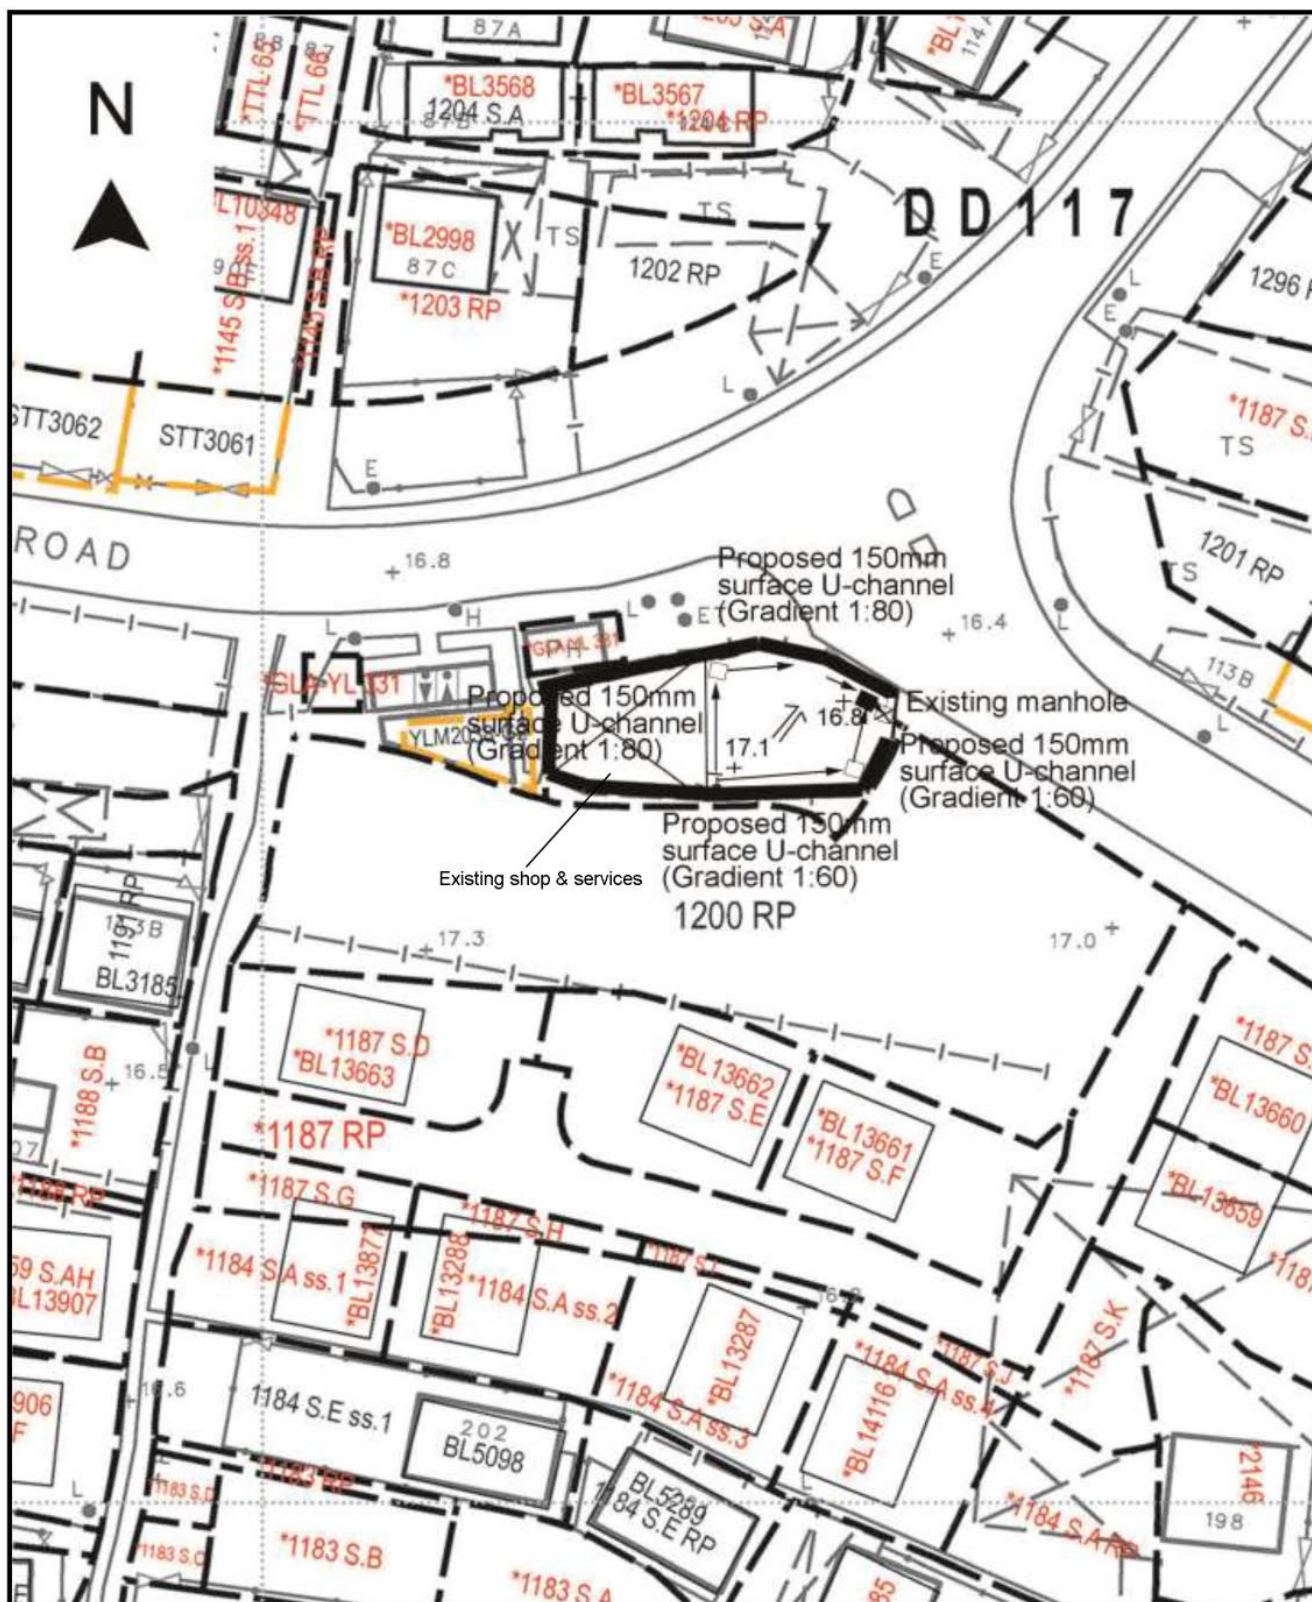

Project 項目名稱:

Temporary Shop & Services (Retail Shop for Hardware Accessories) for a Period of 3 Years at Lots 1200 S.C (Part), 1202 S.D (Part) in D.D. 117 & Adjoining Government Land, Tai Tong, Yuen Long, N.T.

Drawing Title 圖目:

Proposed Drainage Plan

Drawing No. 圖號:



Figure 4

Remarks 備註:

- +17.1 Level (in mPD)
- ← Flow of surface runoff
- Proposed catchpit
- Catchpit with sand trap

Scale 比例:

1:500

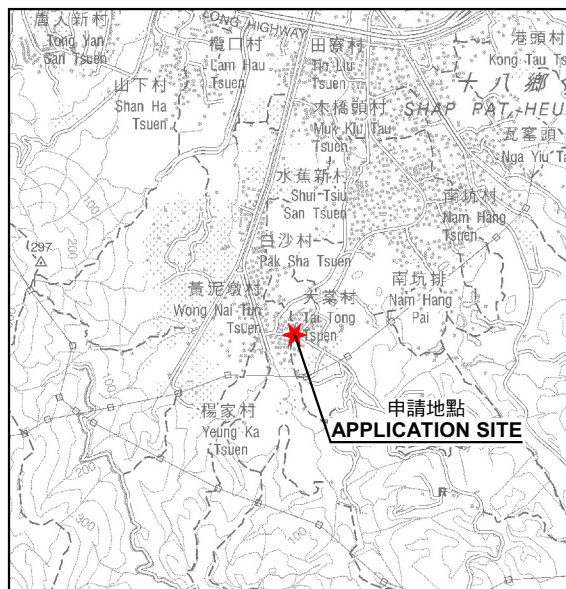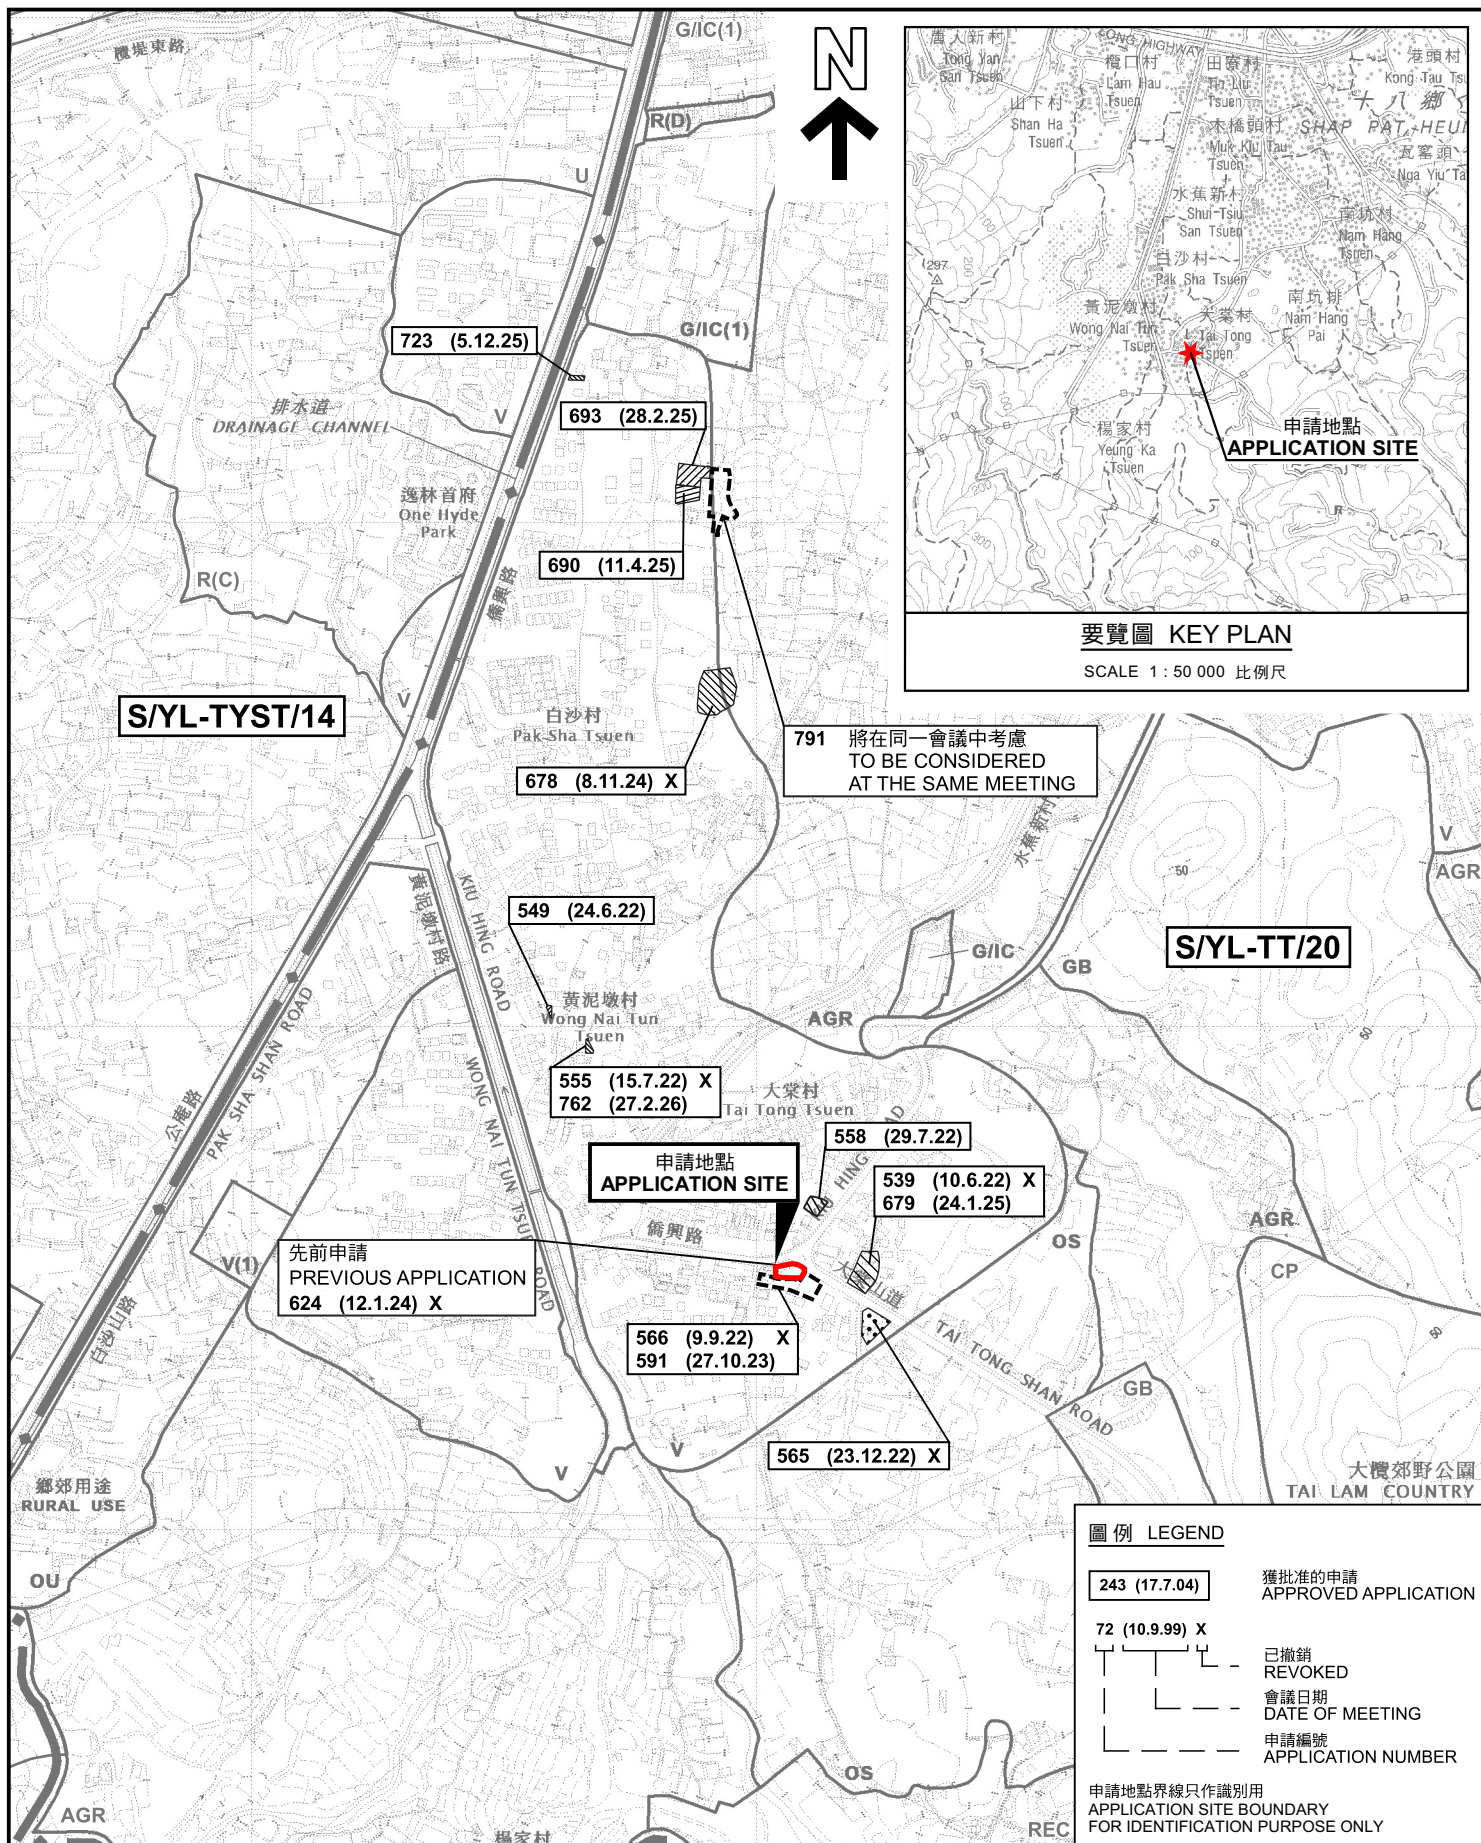

要覽圖 KEY PLAN

SCALE 1 : 50 000 比例尺

圖例 LEGEND

- 243 (17.7.04) 獲批准的申請 APPROVED APPLICATION
- 72 (10.9.99) X 已撤銷 REVOKED
- 會議日期 DATE OF MEETING
- 申請編號 APPLICATION NUMBER

申請地點界線只作識別用
APPLICATION SITE BOUNDARY
FOR IDENTIFICATION PURPOSE ONLY

位置圖 LOCATION PLAN

臨時商店及服務行業(五金零件零售店)(為期3年)
元朗大棠丈量約份第117約地段第1202號C分段(部分)和
第1202號D分段(部分)及毗連的政府土地

TEMPORARY SHOP AND SERVICES (RETAIL SHOP
FOR HARDWARE ACCESSORIES) FOR A PERIOD OF 3 YEARS
LOTS 1202 S.C (PART) AND 1202 S.D (PART) IN D.D. 117 AND
ADJOINING GOVERNMENT LAND, TAI TONG, YUEN LONG

SCALE 1 : 7 500 比例尺

米 100 0 100 200 300 米
METRES


本摘要圖於2026年7月15日擬備，
所根據的資料為於2023年12月5日
核准的分區計劃大綱圖編號 S/YL-TT/20
EXTRACT PLAN PREPARED ON 15.7.2026
BASED ON OUTLINE ZONING PLAN No.
S/YL-TT/20 APPROVED ON 5.12.2023



規劃署
Planning Department

參考編號
REFERENCE No.
A/YL-TT/789

圖 PLAN
A-1

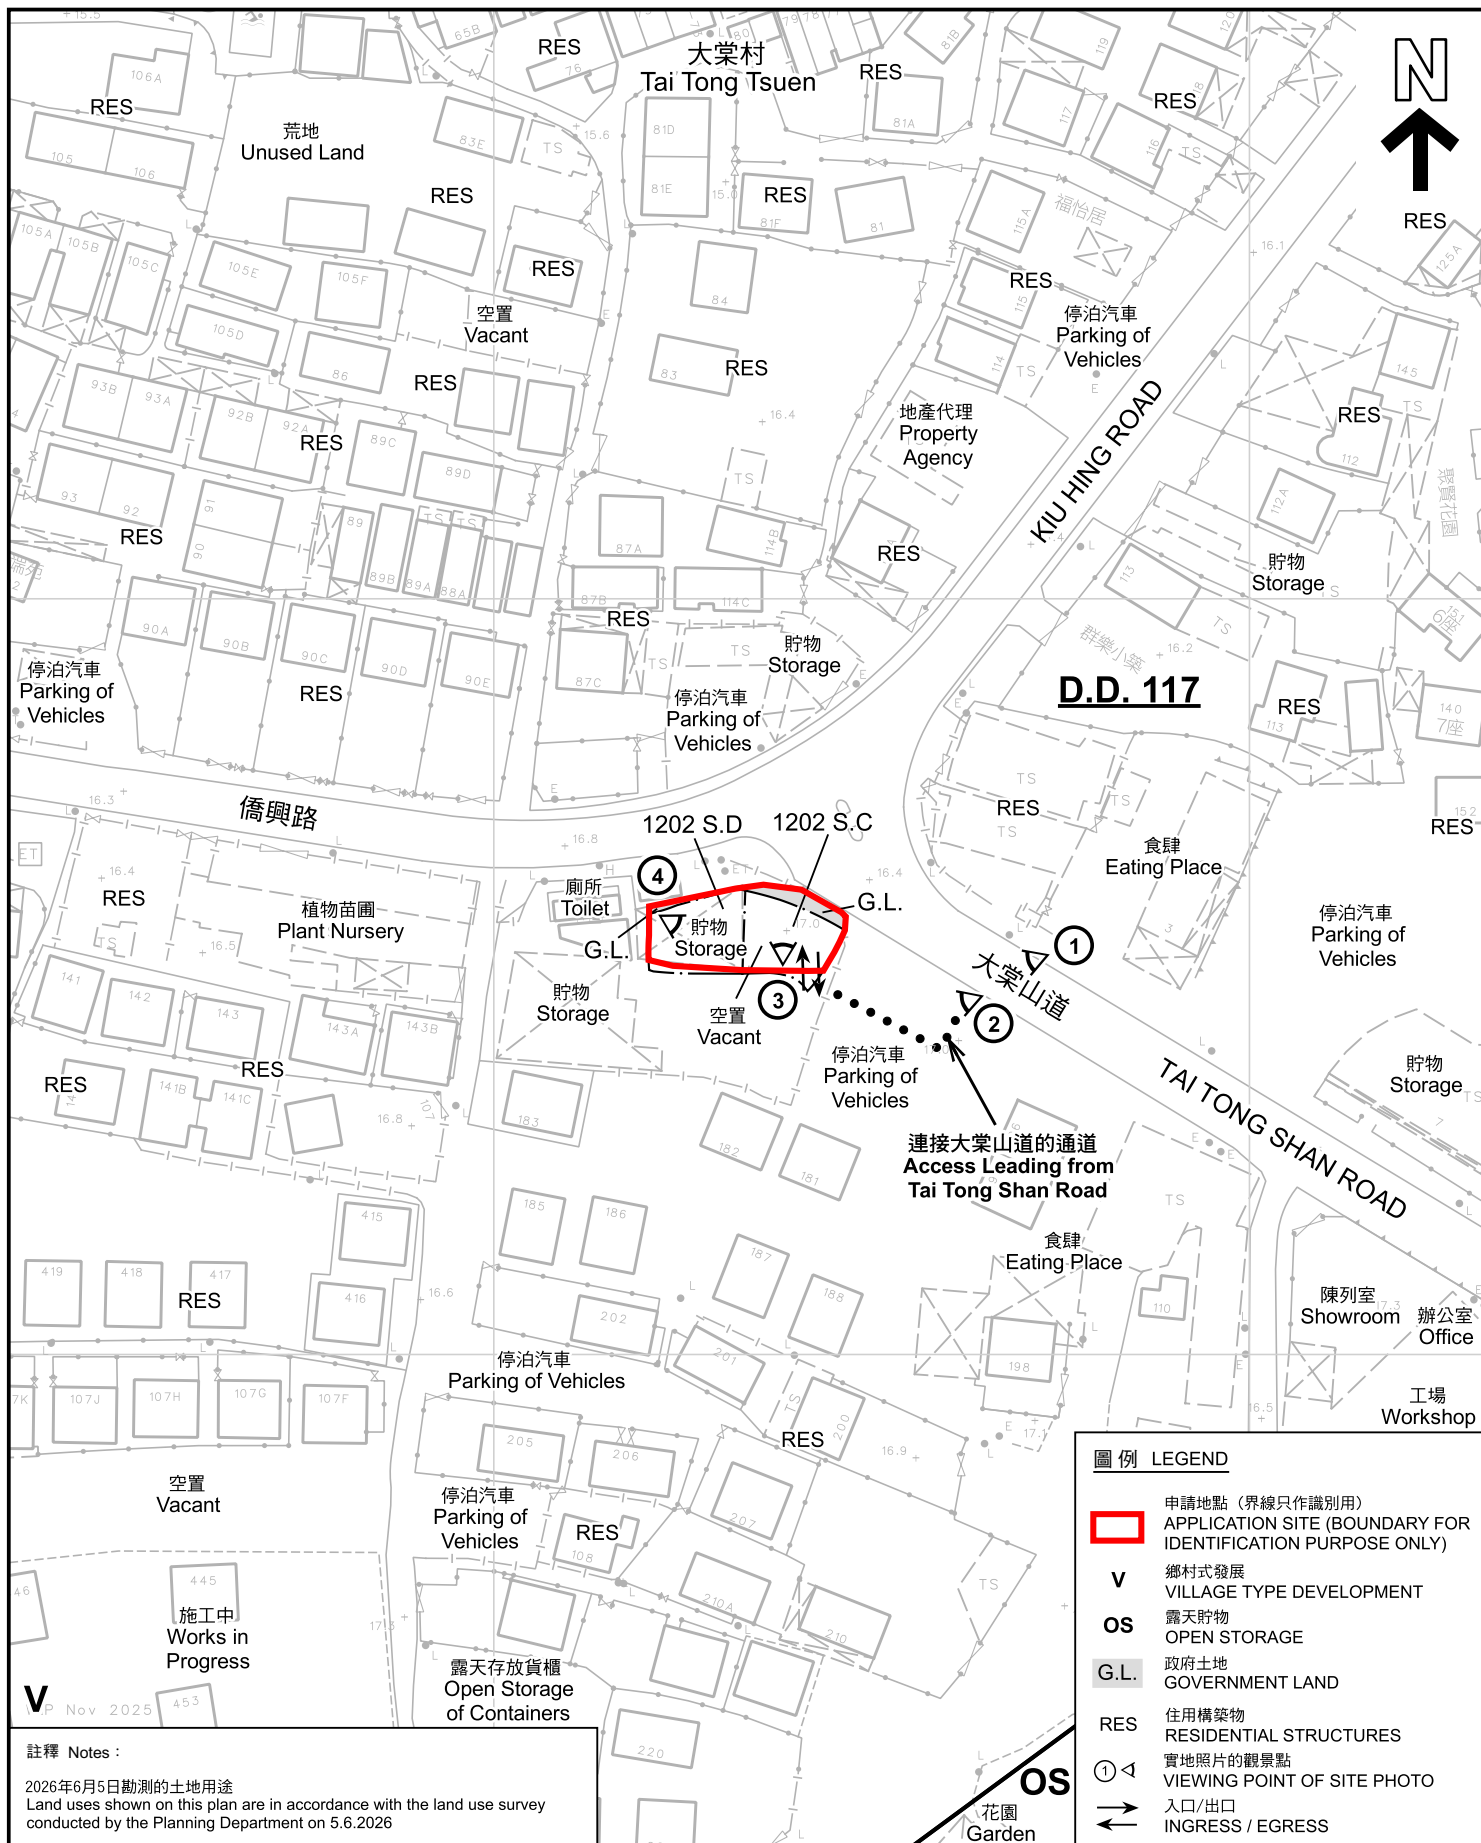

註釋 Notes :

2026年6月5日勘測的土地用途
Land uses shown on this plan are in accordance with the land use survey conducted by the Planning Department on 5.6.2026

本摘要圖於2026年7月10日擬備，所根據的資料為測量圖編號 6-NW-24B
EXTRACT PLAN PREPARED ON 10.7.2026 BASED ON SURVEY SHEET No. 6-NW-24B

平面圖 SITE PLAN

臨時商店及服務行業(五金零件零售店)(為期3年)
元朗大棠丈量約份第117約地段第1202號C分段(部分)和
第1202號D分段(部分)及毗連的政府土地
TEMPORARY SHOP AND SERVICES (RETAIL SHOP FOR HARDWARE ACCESSORIES) FOR A PERIOD OF 3 YEARS
LOTS 1202 S.C (PART) AND 1202 S.D (PART) IN D.D. 117 AND
ADJOINING GOVERNMENT LAND, TAI TONG, YUEN LONG

SCALE 1:1 000 比例尺

米 20 0 20 40 米
METRES

圖例 LEGEND

- 申請地點 (界線只作識別用)
APPLICATION SITE (BOUNDARY FOR IDENTIFICATION PURPOSE ONLY)
- V 鄉村式發展
VILLAGE TYPE DEVELOPMENT
- OS 露天貯物
OPEN STORAGE
- G.L. 政府土地
GOVERNMENT LAND
- RES 住用構築物
RESIDENTIAL STRUCTURES
- ① 實地照片的觀景點
VIEWING POINT OF SITE PHOTO
- 入口/出口
INGRESS / EGRESS



規劃署
Planning Department

參考編號
REFERENCE No.
A/YL-TT/789

圖 PLAN
A-2



圖例 LEGEND

 申請地點 (界線只作識別用)
APPLICATION SITE
(BOUNDARY FOR IDENTIFICATION
PURPOSE ONLY)

本摘要圖於2026年7月10日擬備，所根據
的資料為地政總署於2025年6月9日拍得
的航攝照片編號 E257641C
EXTRACT PLAN PREPARED ON 10.7.2026
BASED ON AERIAL PHOTO No.
E257641C TAKEN ON 9.6.2025
BY LANDS DEPARTMENT

航攝照片 AERIAL PHOTO

臨時商店及服務行業 (五金零件零售店) (為期3年)
元朗大棠丈量約份第117約地段第1202號C分段 (部分) 和
第1202號D分段 (部分) 及毗連的政府土地
TEMPORARY SHOP AND SERVICES (RETAIL SHOP
FOR HARDWARE ACCESSORIES) FOR A PERIOD OF 3 YEARS
LOTS 1202 S.C (PART) AND 1202 S.D (PART) IN D.D. 117 AND
ADJOINING GOVERNMENT LAND, TAI TONG, YUEN LONG



規劃署
Planning Department

參考編號
REFERENCE No.
A/YL-TT/789

圖 PLAN
A-3



實地照片 SITE PHOTOS

臨時商店及服務行業(五金零件零售店)(為期3年)
元朗大棠丈量約份第117約地段第1202號C分段(部分)和
第1202號D分段(部分)及毗連的政府土地
TEMPORARY SHOP AND SERVICES (RETAIL SHOP
FOR HARDWARE ACCESSORIES) FOR A PERIOD OF 3 YEARS
LOTS 1202 S.C (PART) AND 1202 S.D (PART) IN D.D. 117 AND
ADJOINING GOVERNMENT LAND, TAI TONG, YUEN LONG



規劃署
Planning Department

參考編號
REFERENCE No.
A/YL-TT/789

圖 PLAN
A-4

本圖於2026年7月10日擬備，所根據的
資料為攝於2026年7月8日的實地照片
PLAN PREPARED ON 10.7.2026
BASED ON SITE PHOTOS
TAKEN ON 8.7.2026