


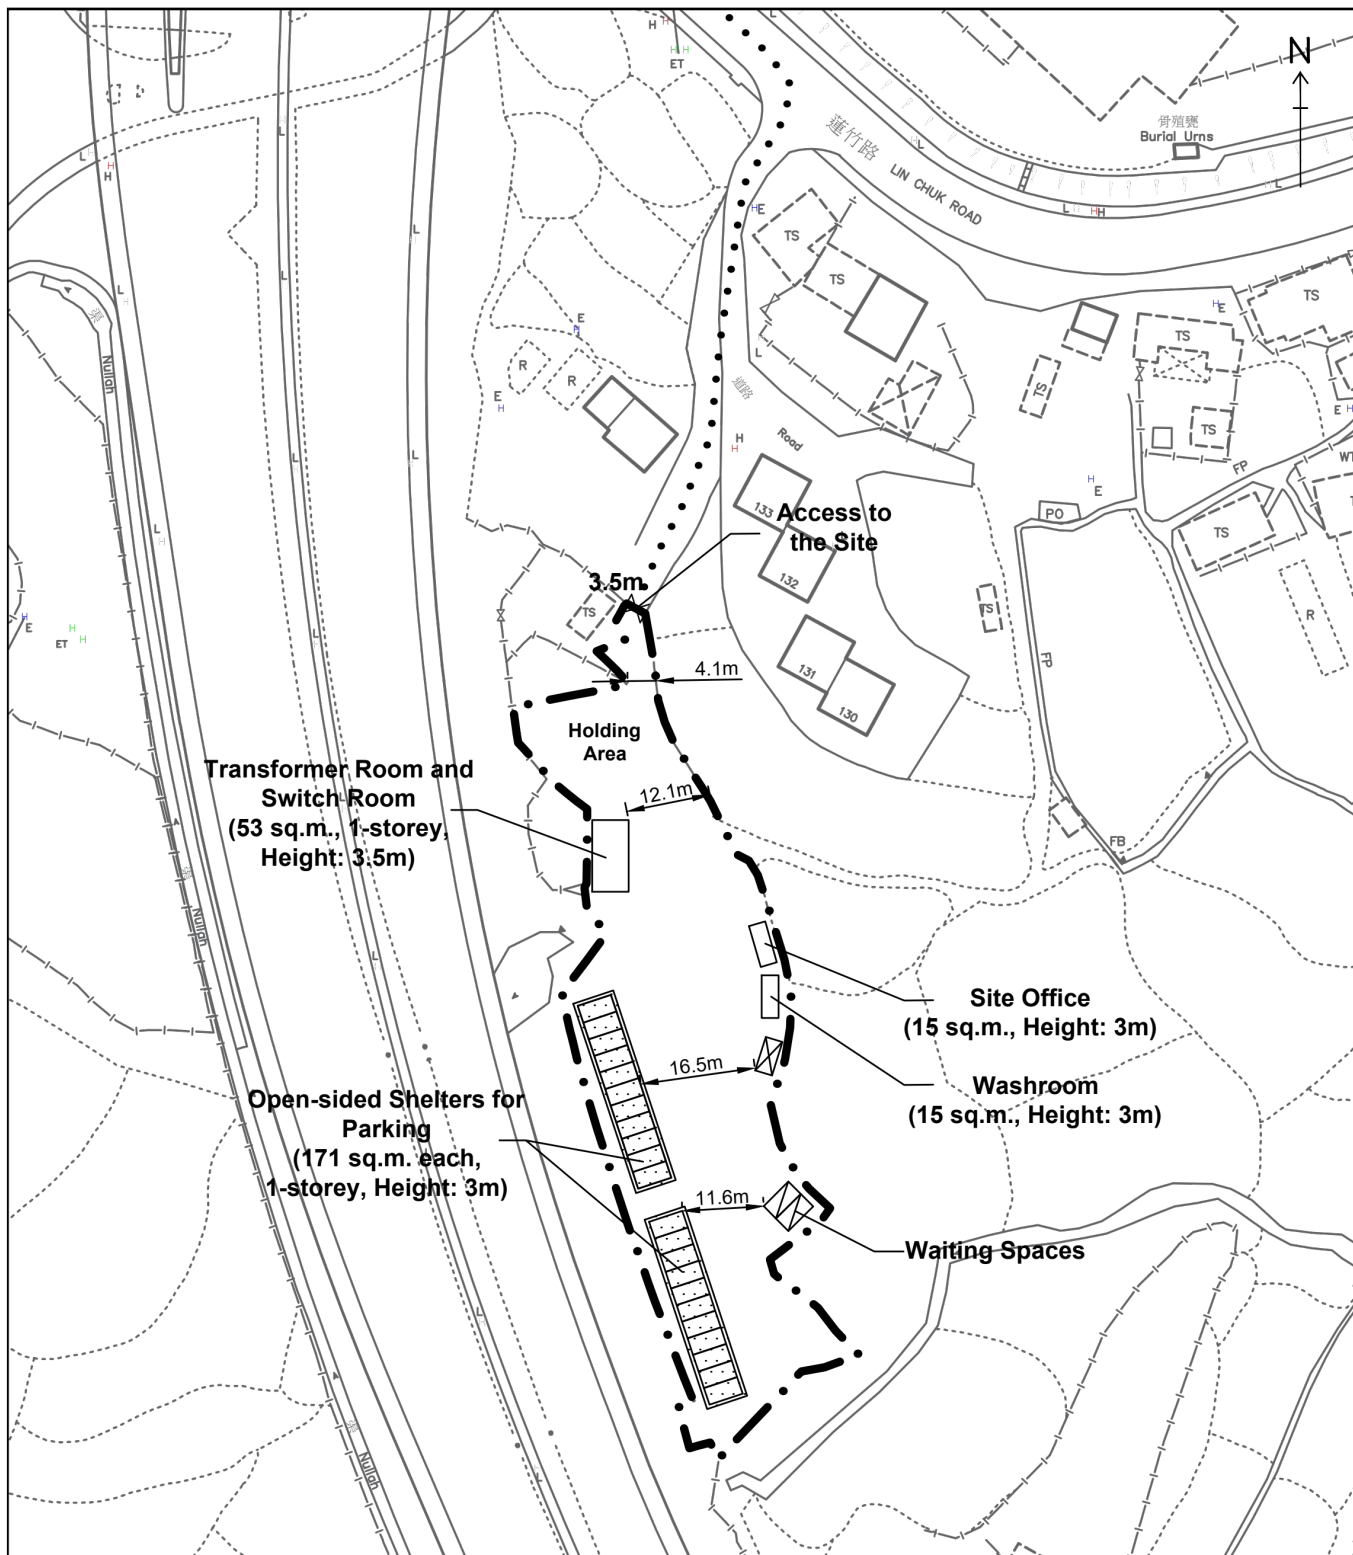

Legend:

- • — Application Site (Area: about 2,582m²)
- Open-sided Shelters for Charging Spaces
- Charging Spaces for Private Vehicles (22 nos.) (2.5m x 5m)
- Waiting Spaces for Private Vehicles (2 nos.) (2.5m x 5m)
- Parking Space for Staff (1 no.) (2.5m x 5m)

Layout Plan

Figure 4

Scale 1:1000



羅迅測計師行
Lawson David & Sung
SURVEYORS LIMITED
Property Consultants • Planning • Valuers • Auctioneers
Estate Agency Licence No. C-006328


參考編號
REFERENCE No.

A/NE-TKLN/124

繪圖


DRAWING A-1

(來源：申請人於2026年3月6日呈交的資料)
(SOURCE: APPLICANT'S SUBMISSION ON 6.3.2026)

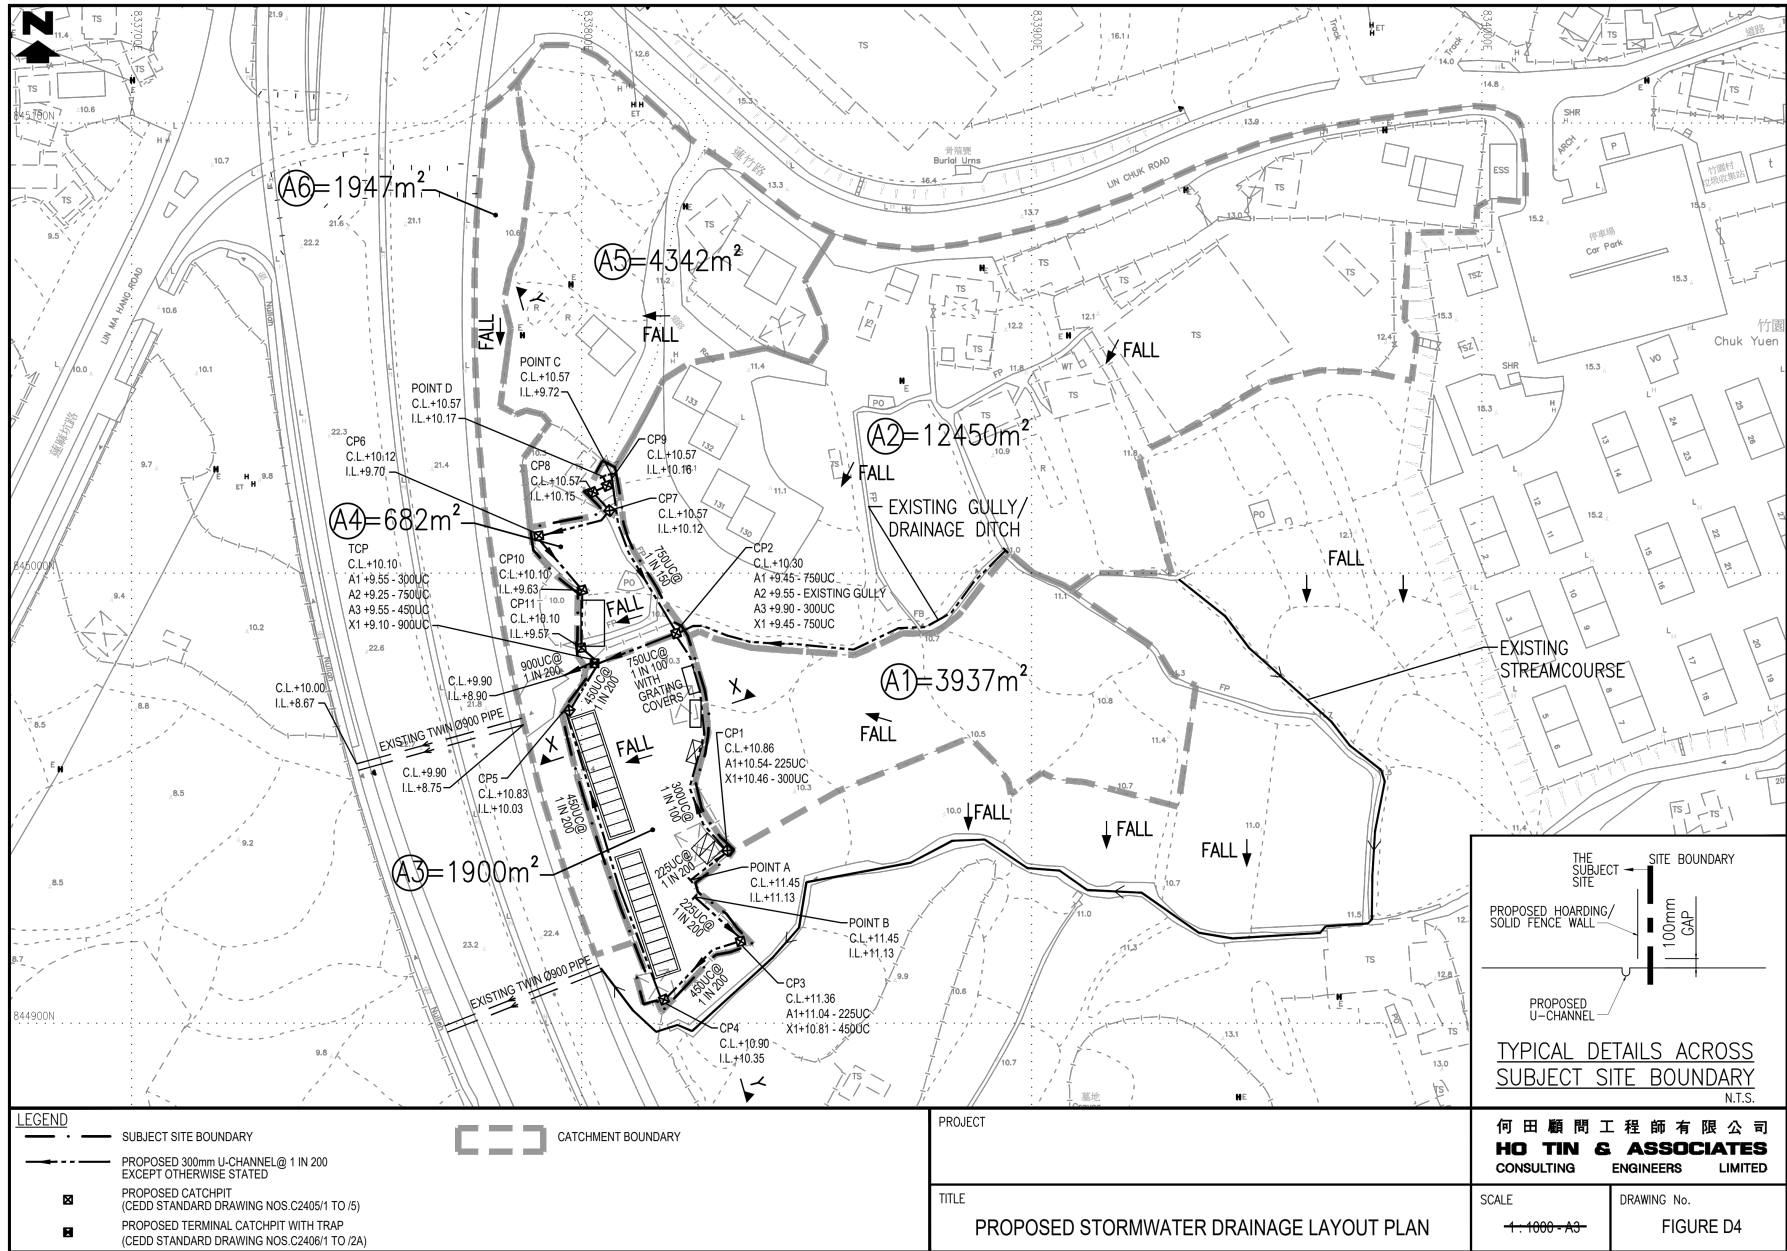

H:\202409_LinChunRoad\DRAWING\202409_FIGD02_01 & FIGD03_01 & FIGD04_01 & FIGD05_00.dwg, 15/6/2026 17:15:20

參考編號 REFERENCE No.	A/NE-TKLN/124	繪圖 DRAWING A-2
(來源：申請人於2026年6月17日呈交的資料) (SOURCE：APPLICANT'S SUBMISSION ON 17.6.2026)		

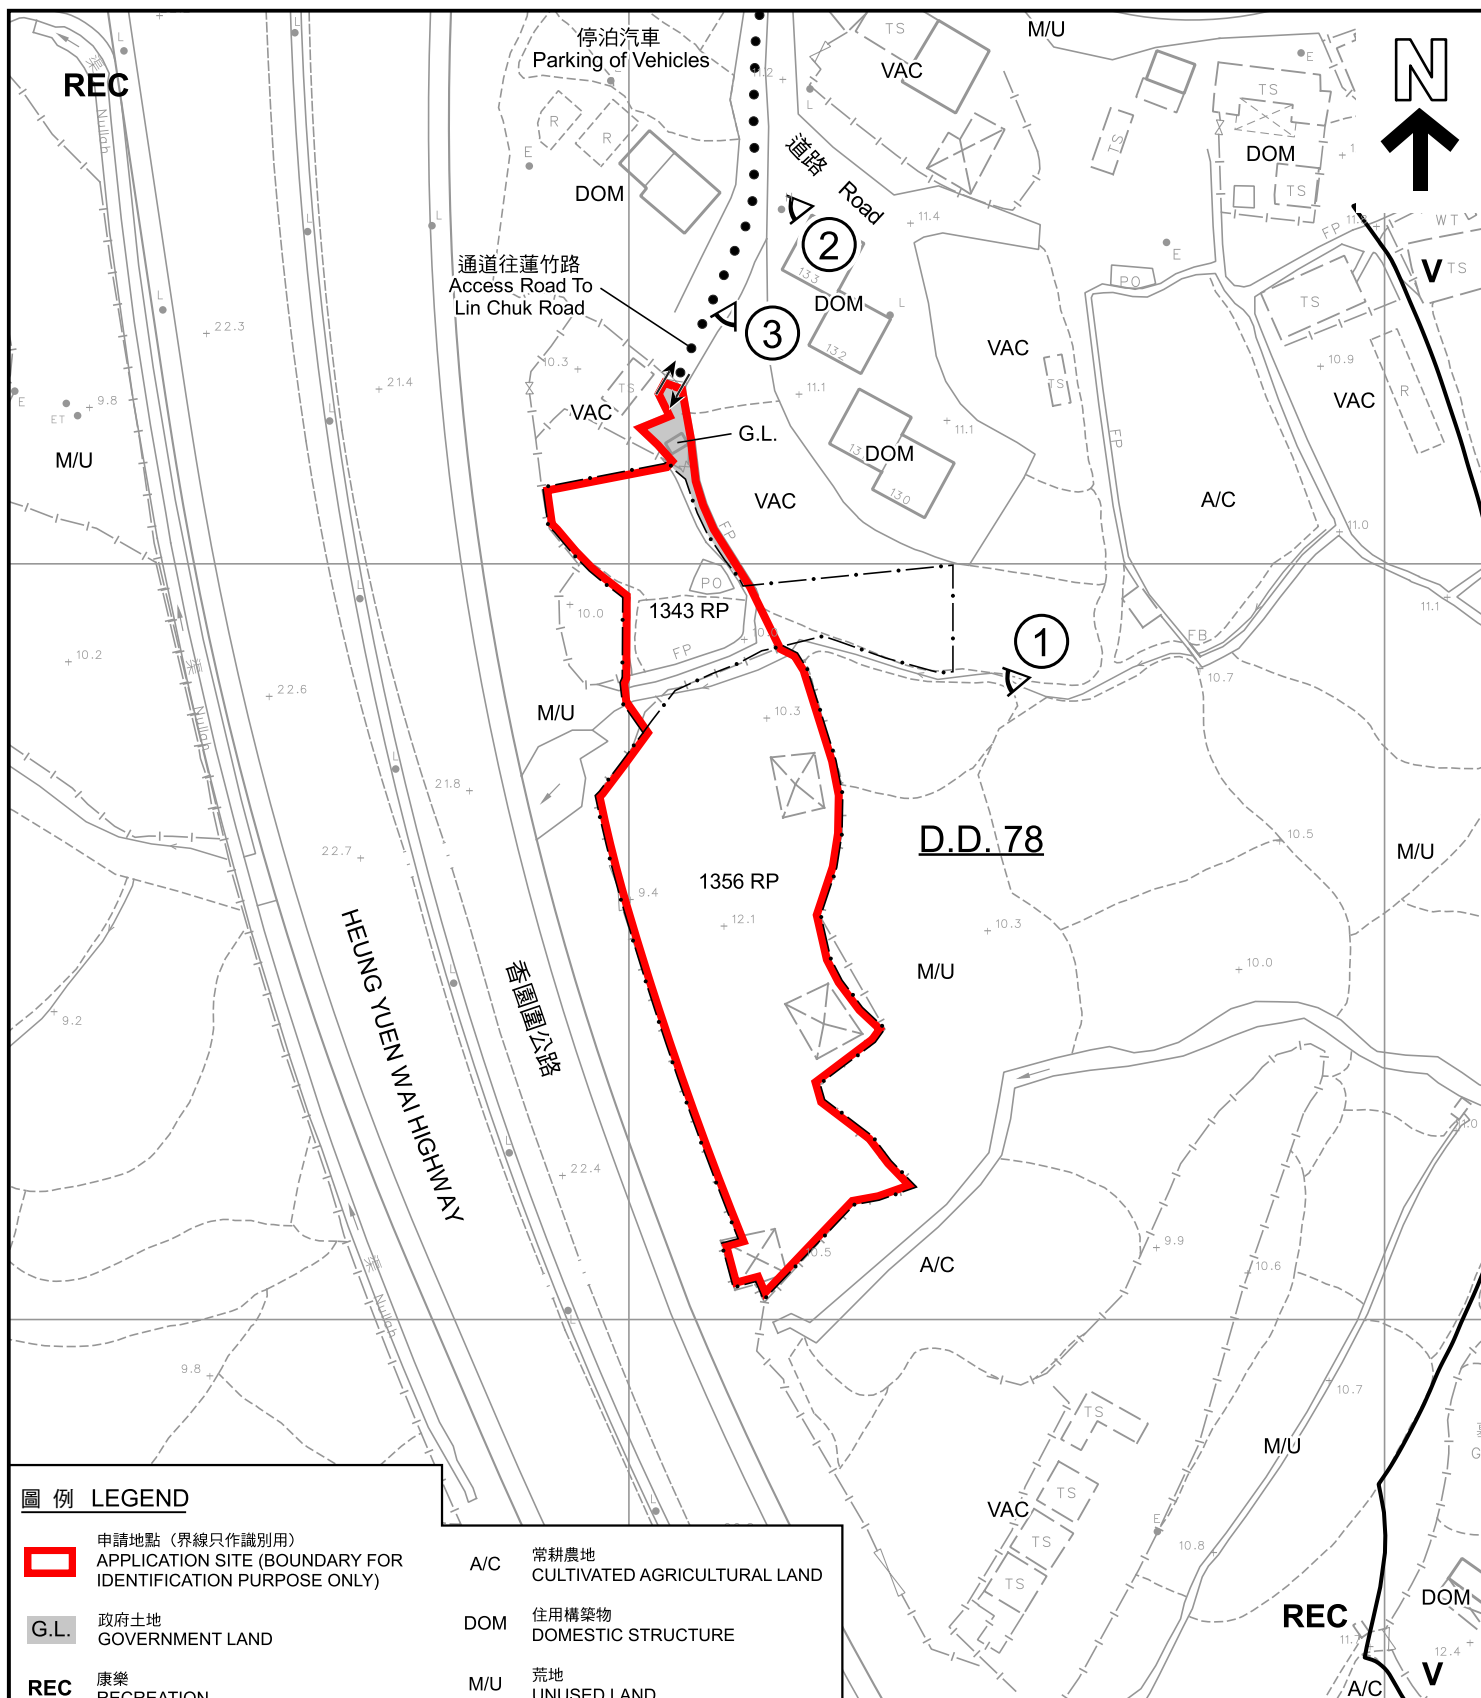

圖例 LEGEND



申請地點 (界線只作識別用)
APPLICATION SITE (BOUNDARY FOR
IDENTIFICATION PURPOSE ONLY)

G.L.

政府土地
GOVERNMENT LAND

REC

康樂
RECREATION

V

鄉村式發展
VILLAGE TYPE DEVELOPMENT



入口/出口
INGRESS / EGRESS

A/C

常耕農地
CULTIVATED AGRICULTURAL LAND

DOM

住用構築物
DOMESTIC STRUCTURE

M/U

荒地
UNUSED LAND

VAC

空置
VACANT



實地照片的觀景點
VIEWING POINT OF SITE PHOTO

註釋 Notes :

2026年3月13日勘测的土地用途

Land uses shown on this plan are in accordance with the land use survey
conducted by the Planning Department on 13.3.2026

平面圖 SITE PLAN

本摘要圖於2026年8月3日擬備，
所根據的資料為測量圖編號
3-NW-13A、13B、13C及13D
EXTRACT PLAN PREPARED ON 3.8.2026
BASED ON SURVEY SHEETS No.
3-NW-13A, 13B, 13C & 13D

擬議臨時電動私家車充電站連附屬設施(為期3年)
打鼓嶺北蓮竹路丈量約份第78約地段第1343號餘段(部分)及第1356號餘段和毗連政府土地
PROPOSED TEMPORARY GREEN FUEL STATION FOR
ELECTRIC PRIVATE VEHICLES WITH ANCILLARY FACILITIES
FOR A PERIOD OF 3 YEARS
LOTS 1343 RP (PART) AND 1356 RP IN D.D. 78
AND ADJOINING GOVERNMENT LAND, LIN CHUK ROAD, TA KWU LING NORTH
SCALE 1 : 1 000 比例尺


米 20 0 20 40 米
METRES



規劃署
Planning Department

參考編號
REFERENCE No.
A/NE-TKLN/124

圖 PLAN
A-2

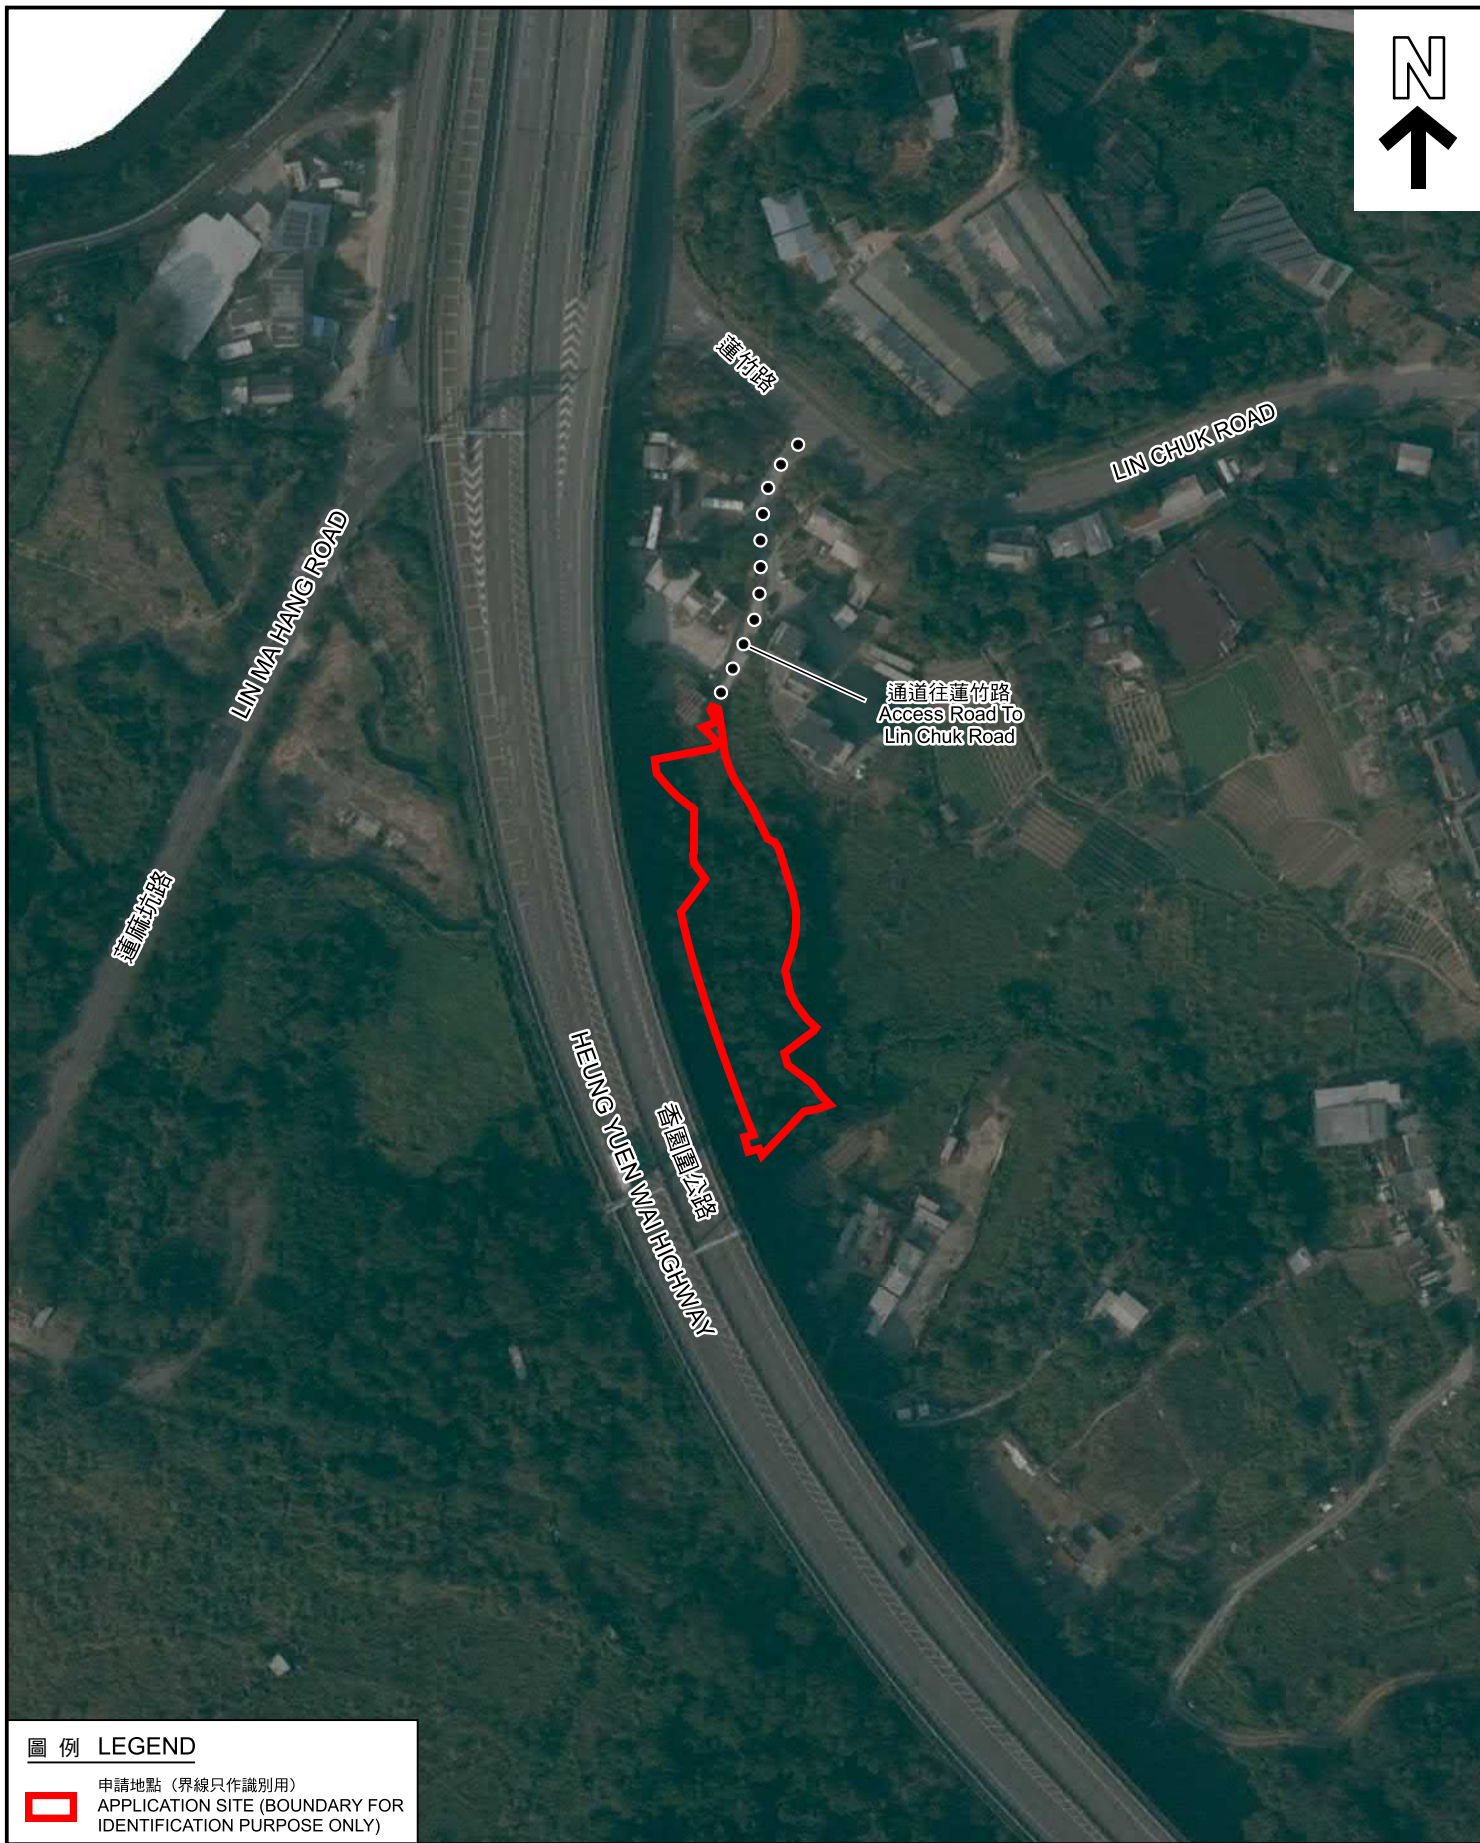

圖例 LEGEND



申請地點 (界線只作識別用)
APPLICATION SITE (BOUNDARY FOR
IDENTIFICATION PURPOSE ONLY)

本摘要圖於2026年7月14日擬備，
所根據的資料為地政總署於2024年12月30日
拍得的航攝照片編號E246391C_R
EXTRACT PLAN PREPARED ON 14.7.2026
BASED ON AERIAL PHOTO No. E246391C_R
TAKEN ON 30.12.2024 BY
LANDS DEPARTMENT

航攝照片 AERIAL PHOTO

擬議臨時電動私家車充電站連附屬設施(為期3年)
打鼓嶺北蓮竹路丈量約份第78約地段第1343號餘段(部分)及第1356號餘段和毗連政府土地
PROPOSED TEMPORARY GREEN FUEL STATION FOR
ELECTRIC PRIVATE VEHICLES WITH ANCILLARY FACILITIES
FOR A PERIOD OF 3 YEARS
LOTS 1343 RP (PART) AND 1356 RP IN D.D. 78
AND ADJOINING GOVERNMENT LAND, LIN CHUK ROAD, TA KWU LING NORTH



規劃署
Planning Department

參考編號
REFERENCE No.
A/NE-TKLN/124

圖 PLAN
A-3



申請地點界線只作識別用
APPLICATION SITE BOUNDARY FOR IDENTIFICATION PURPOSE ONLY

實地照片 SITE PHOTO

本圖於2026年3月25日擬備，
所根據的資料為攝於2026年3月13日
的實地照片
PLAN PREPARED ON 25.3.2026
BASED ON SITE PHOTO TAKEN ON
13.3.2026

擬議臨時電動私家車充電站連附屬設施(為期3年)
打鼓嶺北蓮竹路丈量約份第78約地段第1343號餘段(部分)及第1356號餘段和毗連政府土地
PROPOSED TEMPORARY GREEN FUEL STATION FOR
ELECTRIC PRIVATE VEHICLES WITH ANCILLARY FACILITIES
FOR A PERIOD OF 3 YEARS
LOTS 1343 RP (PART) AND 1356 RP IN D.D. 78
AND ADJOINING GOVERNMENT LAND, LIN CHUK ROAD, TA KWU LING NORTH



規劃署
Planning Department

參考編號
REFERENCE No.
A/NE-TKLN/124

圖 PLAN
A-4a

申請地點
APPLICATION SITE



實地照片 SITE PHOTOS

本圖於2026年3月25日擬備，
所根據的資料為攝於2026年3月13日
的實地照片
PLAN PREPARED ON 25.3.2026
BASED ON SITE PHOTOS TAKEN ON
13.3.2026

擬議臨時電動私家車充電站連附屬設施(為期3年)
打鼓嶺北蓮竹路丈量約份第78約地段第1343號餘段(部分)及第1356號餘段和毗連政府土地
PROPOSED TEMPORARY GREEN FUEL STATION FOR
ELECTRIC PRIVATE VEHICLES WITH ANCILLARY FACILITIES
FOR A PERIOD OF 3 YEARS
LOTS 1343 RP (PART) AND 1356 RP IN D.D. 78
AND ADJOINING GOVERNMENT LAND, LIN CHUK ROAD, TA KWU LING NORTH



規劃署
Planning Department

參考編號
REFERENCE No.
A/NE-TKLN/124

圖 PLAN
A-4b