


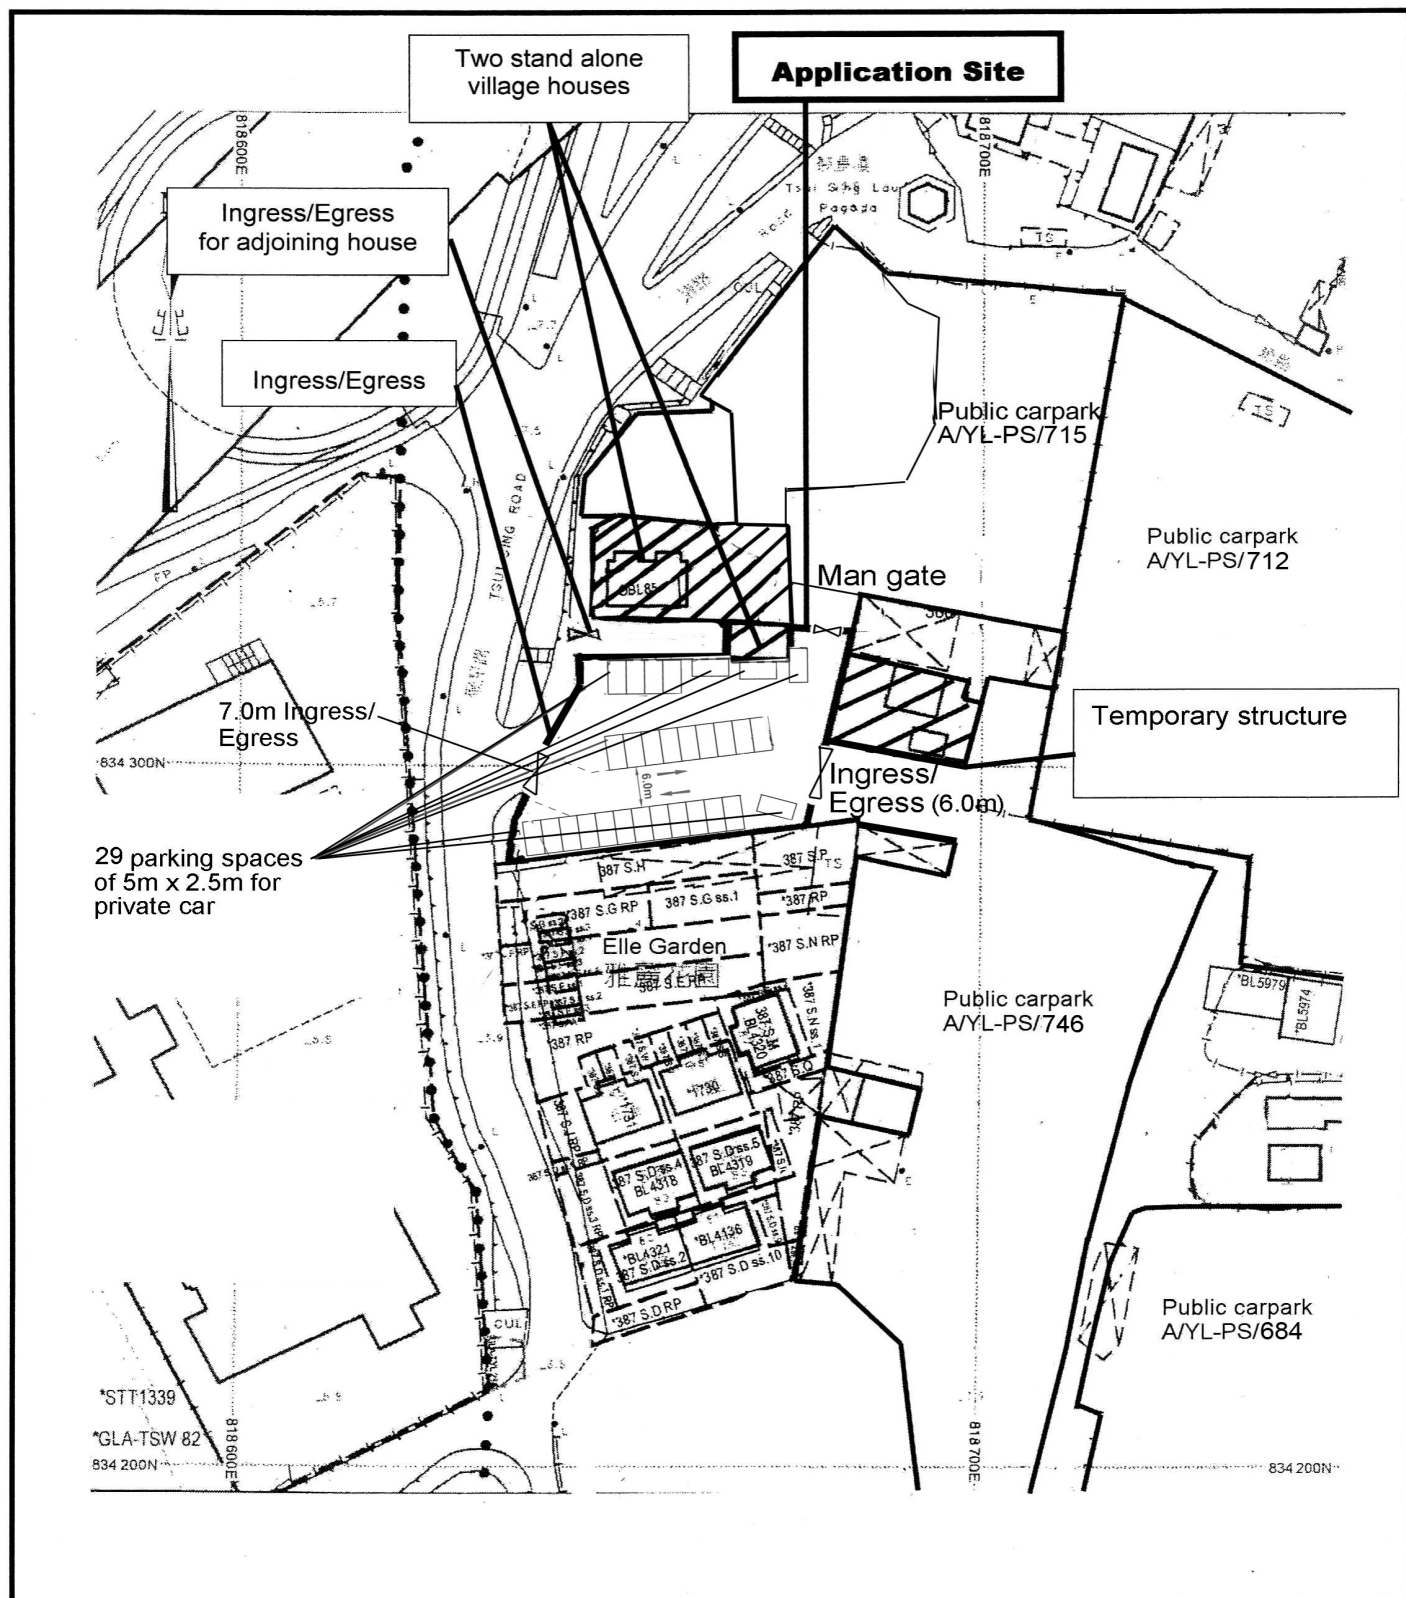


Project 項目名稱: Proposed Temporary Public Vehicle Park for Private Car for a Period of 3 Years at Lots 387 S.C ss.3 RP (Part), 387 S.C ss.4, 387 S.C ss.5, 387 S.C ss.6 (Part), 387 S.C ss.7 (Part) & 387 S.C RP in D.D. 122, Sheung Cheung Wai, Ping Shan, Yuen Long, N.T.	Drawing Title 圖目: Proposed Layout Plan Drawing No. 圖號: Figure 3	Remarks 備註: Scale 比例: 1:1000
---	---	---

(摘錄自申請人於 25.6.2026 呈交的進一步資料)
(Extract from Applicant's Further
Information Submitted on 25.6.2026)

參考編號
REFERENCE No.
A/YL-PS/776

繪圖 DRAWING
A-1

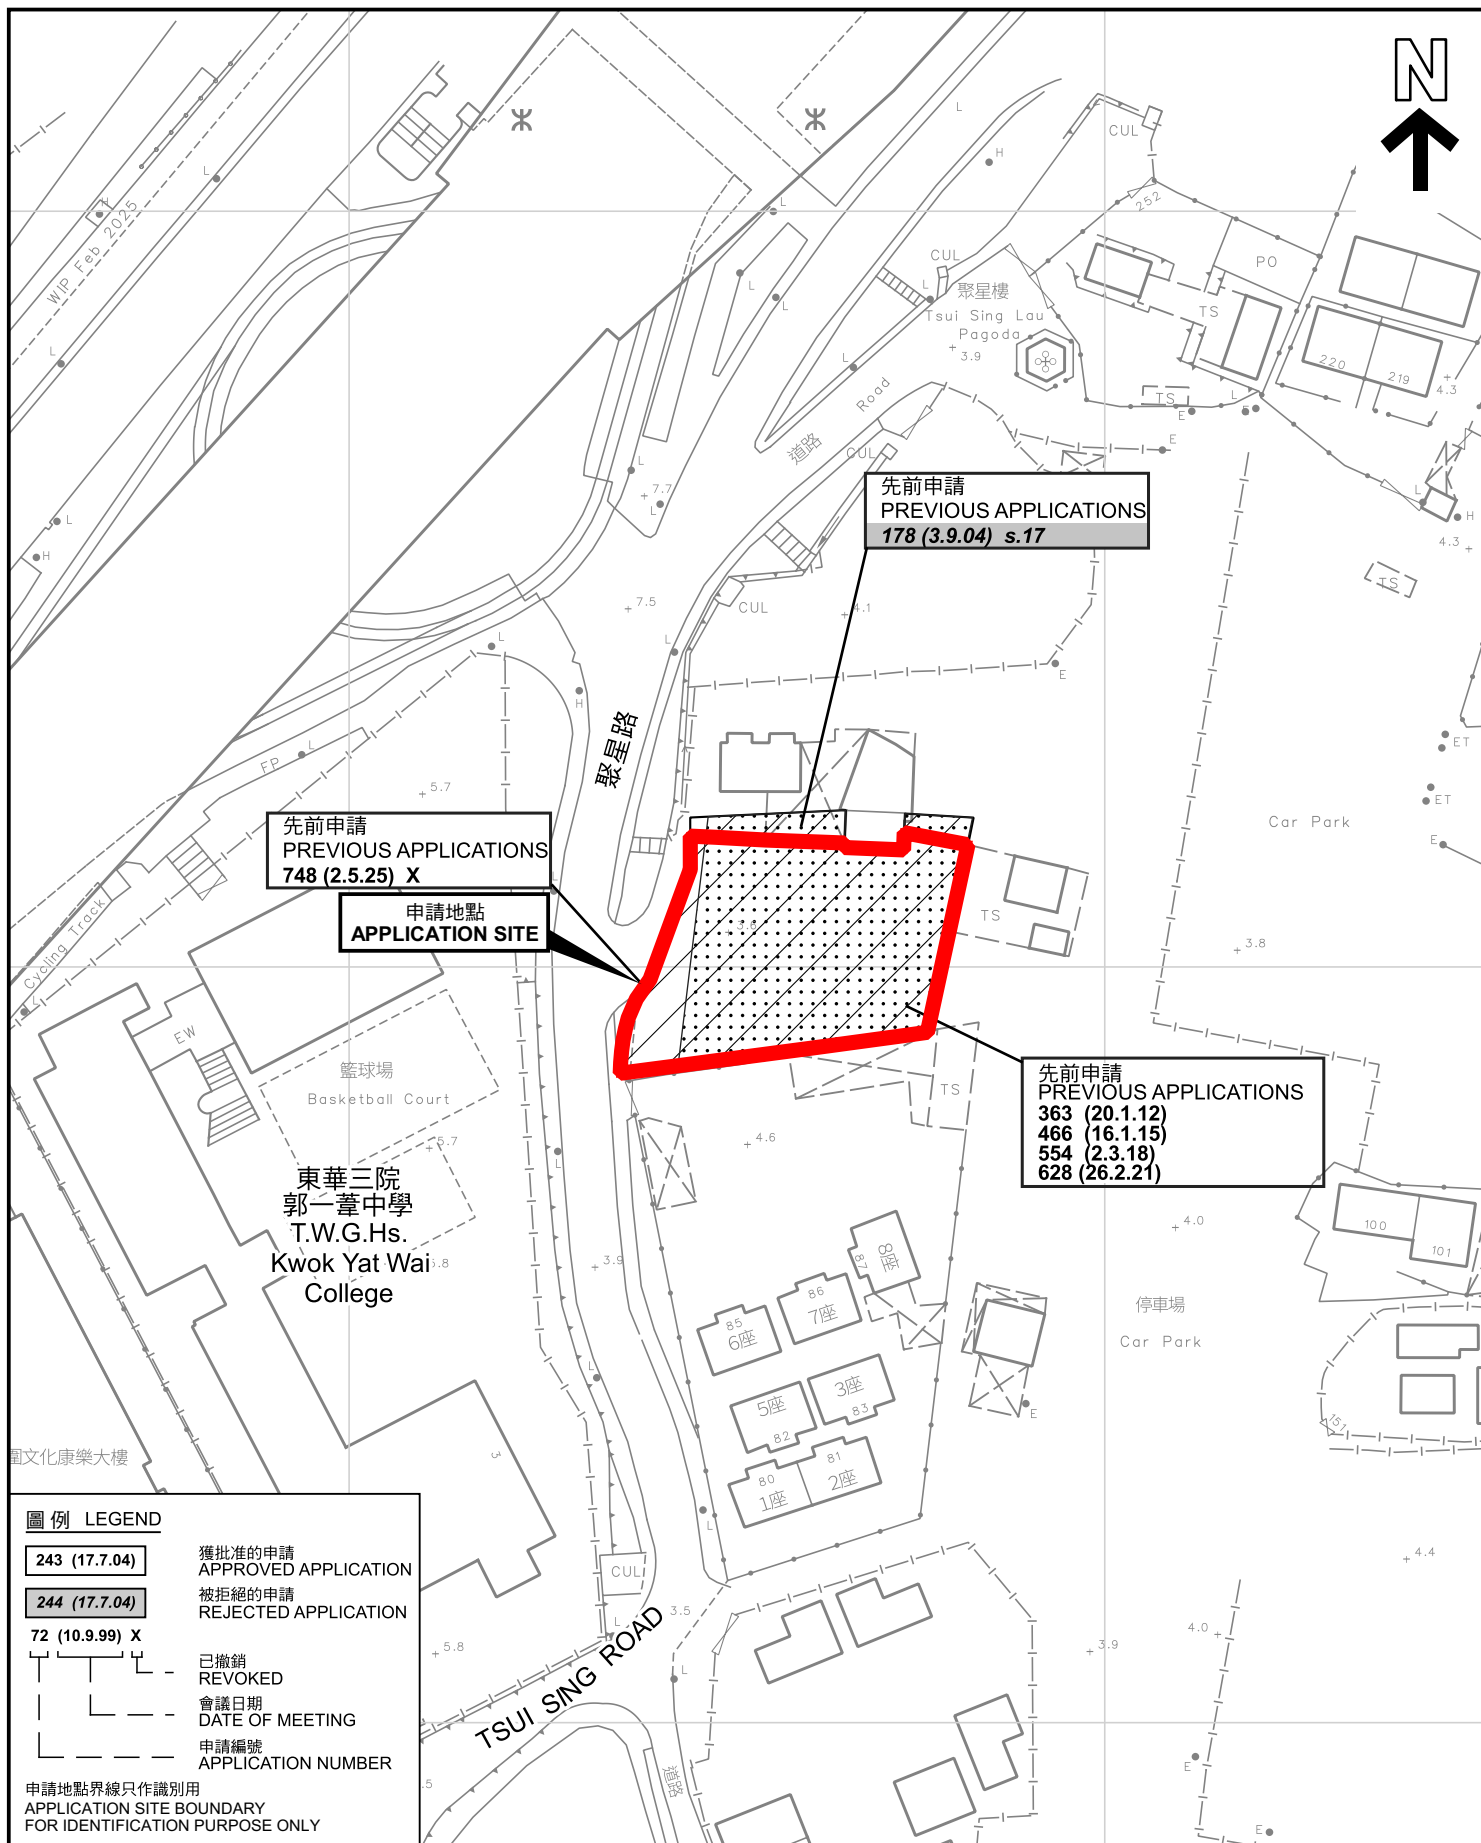

先前申請圖 PREVIOUS APPLICATIONS PLAN

臨時公眾停車場(私家車)(為期3年)
元朗屏山上章圍丈量約份第122約多個地段
TEMPORARY PUBLIC VEHICLE PARK (PRIVATE CARS)
FOR A PERIOD OF 3 YEARS
VARIOUS LOTS IN D.D. 122, SHEUNG CHEUNG WAI,
PING SHAN, YUEN LONG

SCALE 1:1 000 比例尺

米 20 0 20 40 米
METRES




規劃署
Planning Department

參考編號
REFERENCE No.
A/YL-PS/776

圖 PLAN
A-1b

本摘要圖於2026年7月24日擬備，所根據的資料為測量圖編號 6-NW-8A、B、C及D
EXTRACT PLAN PREPARED ON 24.7.2026
BASED ON SURVEY SHEETS No. 6-NW-8A, B, C and D

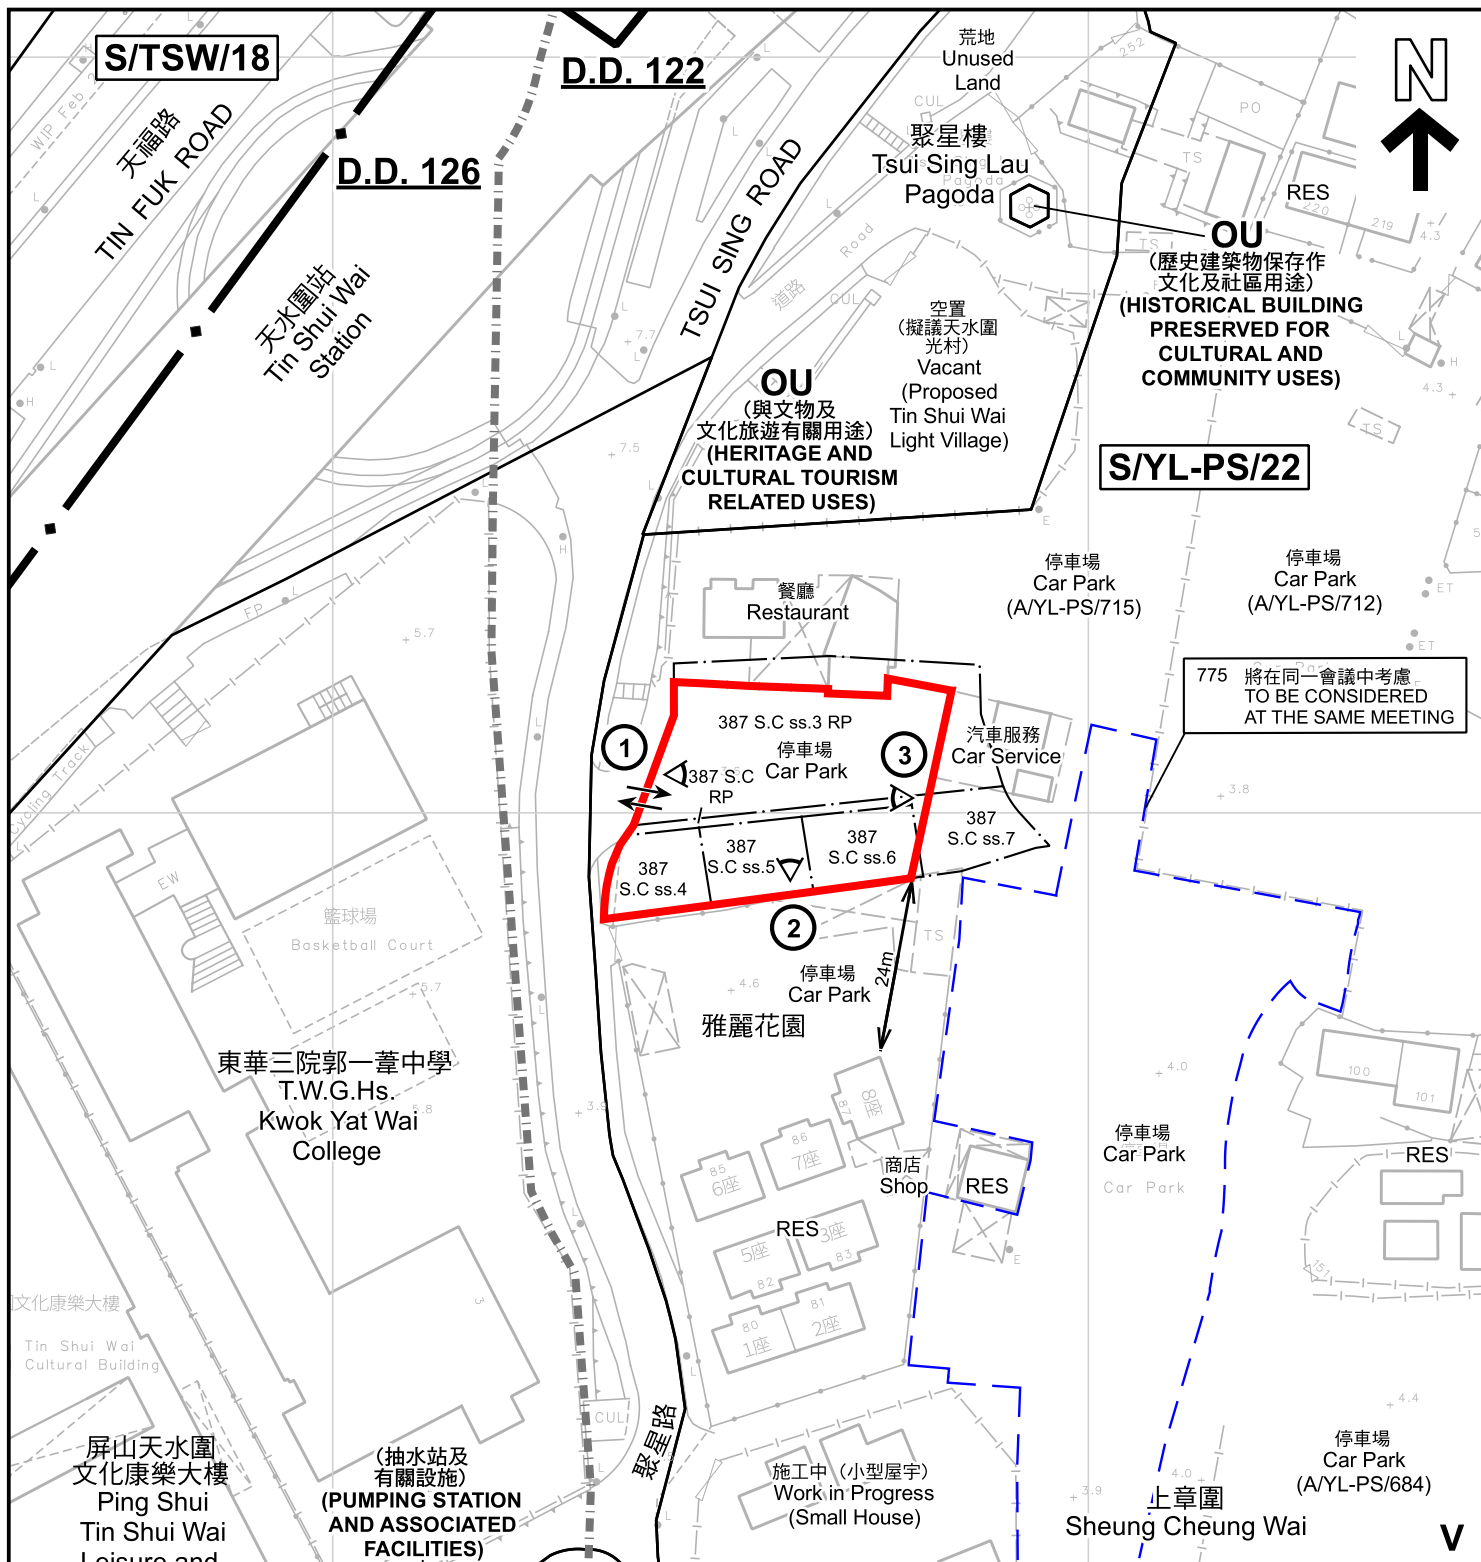

圖例 LEGEND

- 申請地點 (界線只作識別用)
APPLICATION SITE (BOUNDARY FOR IDENTIFICATION PURPOSE ONLY)
- V** 鄉村式發展
VILLAGE TYPE DEVELOPMENT
- G/IC** 政府、機構或社區
GOVERNMENT, INSTITUTION OR COMMUNITY
- OU** 其他指定用途
OTHER SPECIFIED USES

- RES** 住用構築物
RESIDENTIAL STRUCTURES
- 實地照片的觀景點
VIEWING POINT OF SITE PHOTO
- 丈量約份界線
D.D. BOUNDARY
- 入口/出口
INGRESS / EGRESS

平面圖 SITE PLAN

臨時公眾停車場(私家車) (為期3年)
元朗屏山上章圍丈量約份第122約多個地段
TEMPORARY PUBLIC VEHICLE PARK (PRIVATE CARS)
FOR A PERIOD OF 3 YEARS
VARIOUS LOTS IN D.D. 122, SHEUNG CHEUNG WAI,
PING SHAN, YUEN LONG

SCALE 1:1 000 比例尺

米 20 0 20 40 米
METRES



規劃署
Planning Department


參考編號
REFERENCE No.
A/YL-PS/776

圖 PLAN
A-2

註釋 Notes:

2026年4月10日勘測的土地用途
Land uses shown on this plan are in accordance with the land use survey conducted by the Planning Department on 10.4.2026

本摘要圖於2026年7月24日擬備，所根據的資料為測量圖編號 6-NW-8A、B、C及D
EXTRACT PLAN PREPARED ON 24.7.2026
BASED ON SURVEY SHEETS No. 6-NW-8A,B,C&D

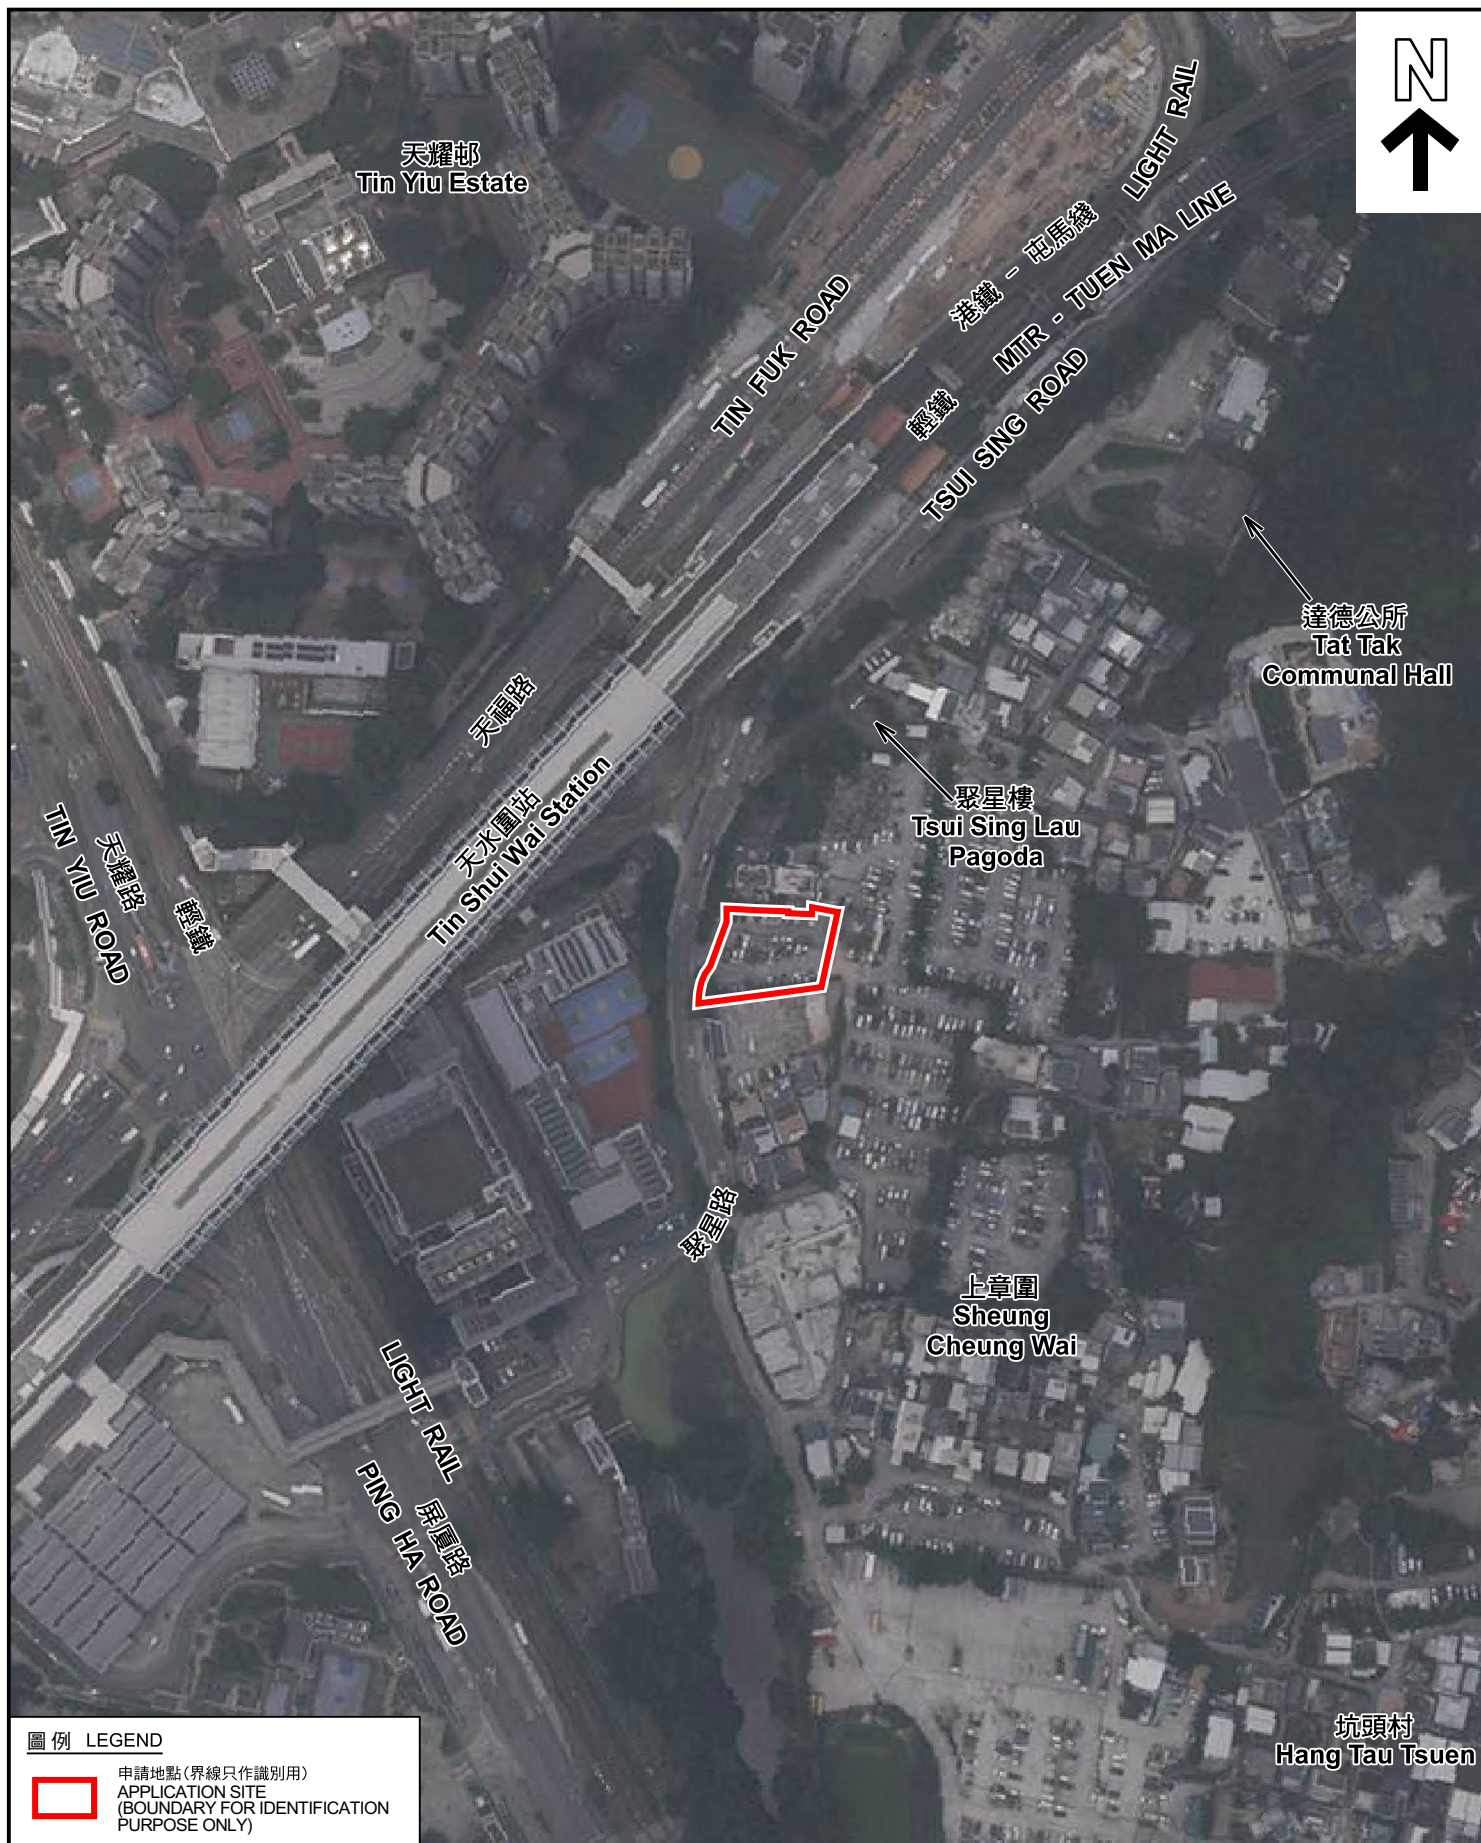

圖例 LEGEND

 申請地點 (界線只作識別用途)
APPLICATION SITE
(BOUNDARY FOR IDENTIFICATION
PURPOSE ONLY)

本摘要圖於2026年7月24日擬備，所根據的資料為地政總署於2025年6月9日拍得的航攝照片編號 E257532C
EXTRACT PLAN PREPARED ON 24.7.2026
BASED ON AERIAL PHOTO No.
E257532C TAKEN ON 9.6.2025
BY LANDS DEPARTMENT

航攝照片 AERIAL PHOTO




臨時公眾停車場(私家車) (為期3年)
元朗屏山上章圍丈量約份第122約多個地段
TEMPORARY PUBLIC VEHICLE PARK (PRIVATE CARS)
FOR A PERIOD OF 3 YEARS
VARIOUS LOTS IN D.D. 122, SHEUNG CHEUNG WAI,
PING SHAN, YUEN LONG



規劃署
Planning Department

參考編號
REFERENCE No.
A/YL-PS/776

圖 PLAN
A-3

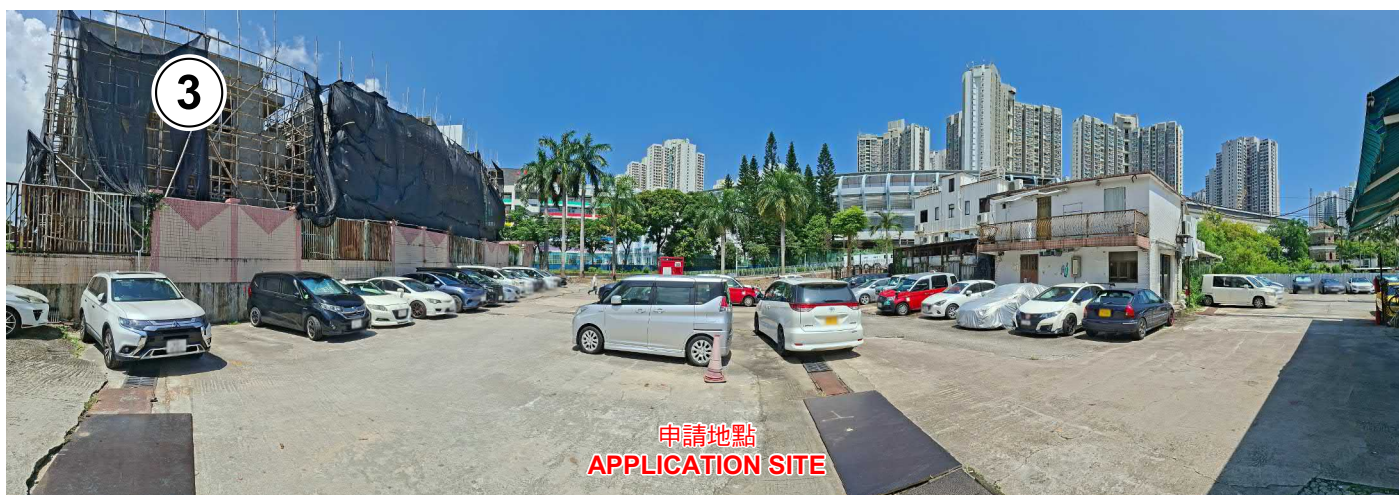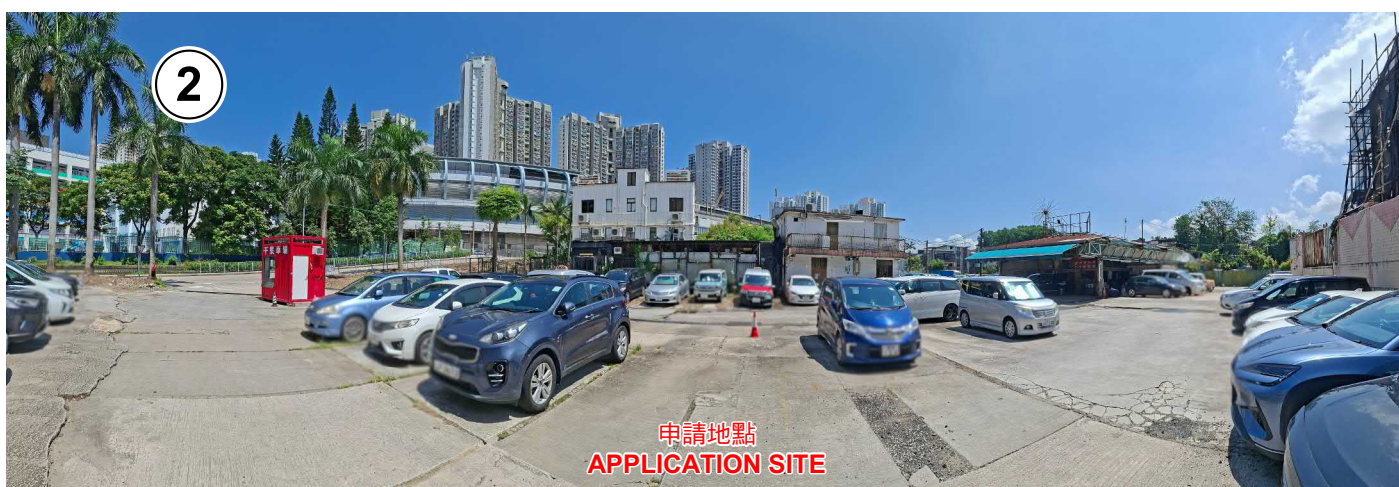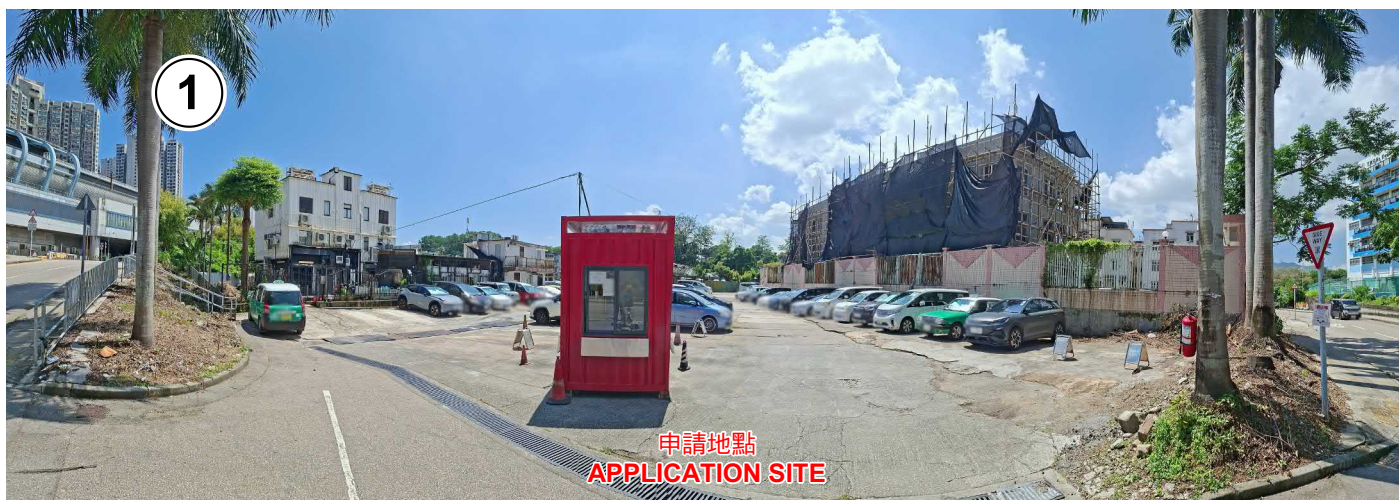

實地照片 SITE PHOTOS

臨時公眾停車場(私家車) (為期3年)
元朗屏山上章圍丈量約份第122約多個地段
TEMPORARY PUBLIC VEHICLE PARK (PRIVATE CARS)
FOR A PERIOD OF 3 YEARS
VARIOUS LOTS IN D.D. 122, SHEUNG CHEUNG WAI,
PING SHAN, YUEN LONG



規劃署
Planning Department

參考編號
REFERENCE No.
A/YL-PS/776

圖 PLAN
A-4

本圖於2026年7月24日擬備，所根據的資料為攝於2026年7月24日的實地照片
PLAN PREPARED ON 24.7.2026
BASED ON SITE PHOTOS
TAKEN ON 24.7.2026