


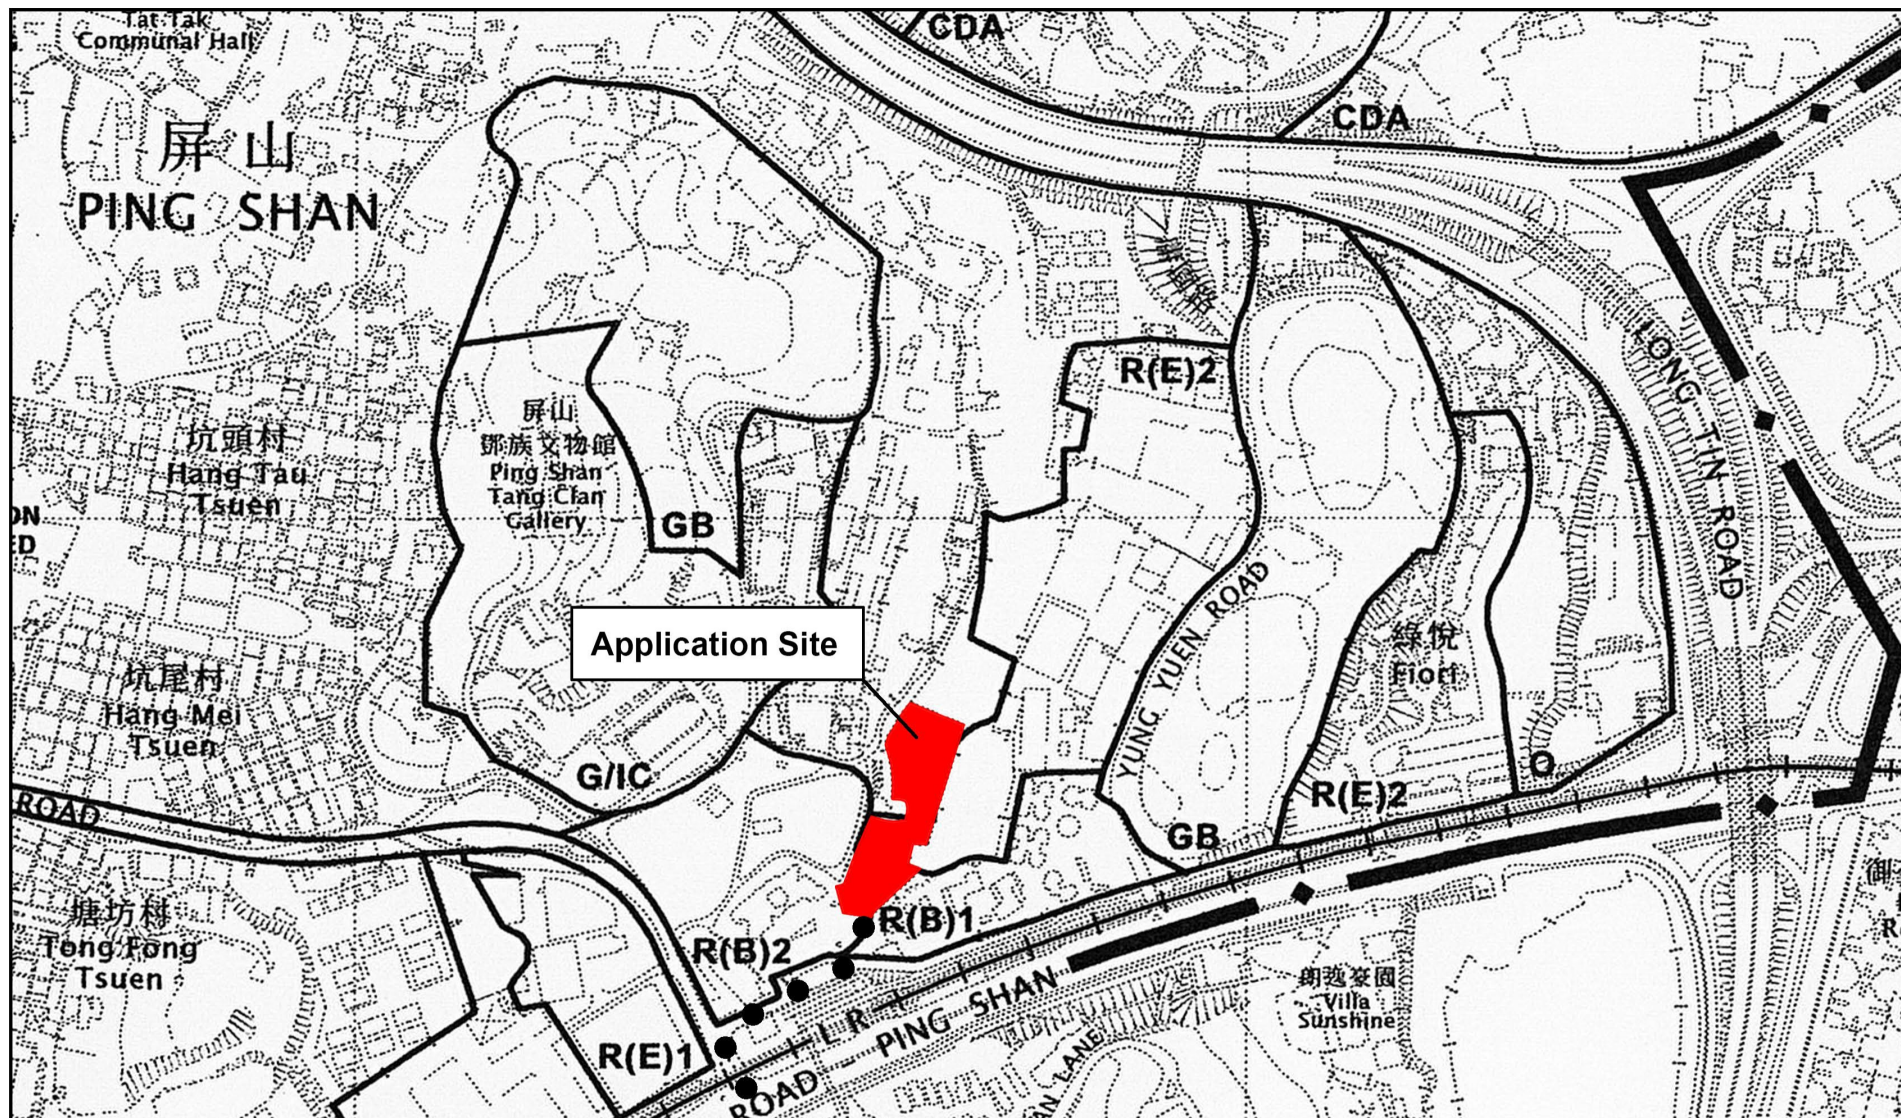

Project 項目名稱:

Proposed Temporary Public Vehicle Park for Private Cars & Light Goods Vehicles for a Period of 3 Years at Lots 568(Part), 569RP(Part), 585(Part), 586(Part), 590(Part) and 591(Part) in D.D. 122 & Adjoining Government Land, Ping Hing Lane, Ping Shan, Yuen Long, N.T.

Drawing Title 圖紙標題:

Location Plan

Drawing No. 圖號:

20260617


Remarks 備註:

●●● Vehicular access leading from Castle Peak Road - Ping Shan

(摘錄自申請人於 23. 6. 2026 呈交的申請書)
(Extract from Applicant's Submission of 23.6.2026)

參考編號
REFERENCE No.
A/YL-PS/786

繪圖 DRAWING
A-1

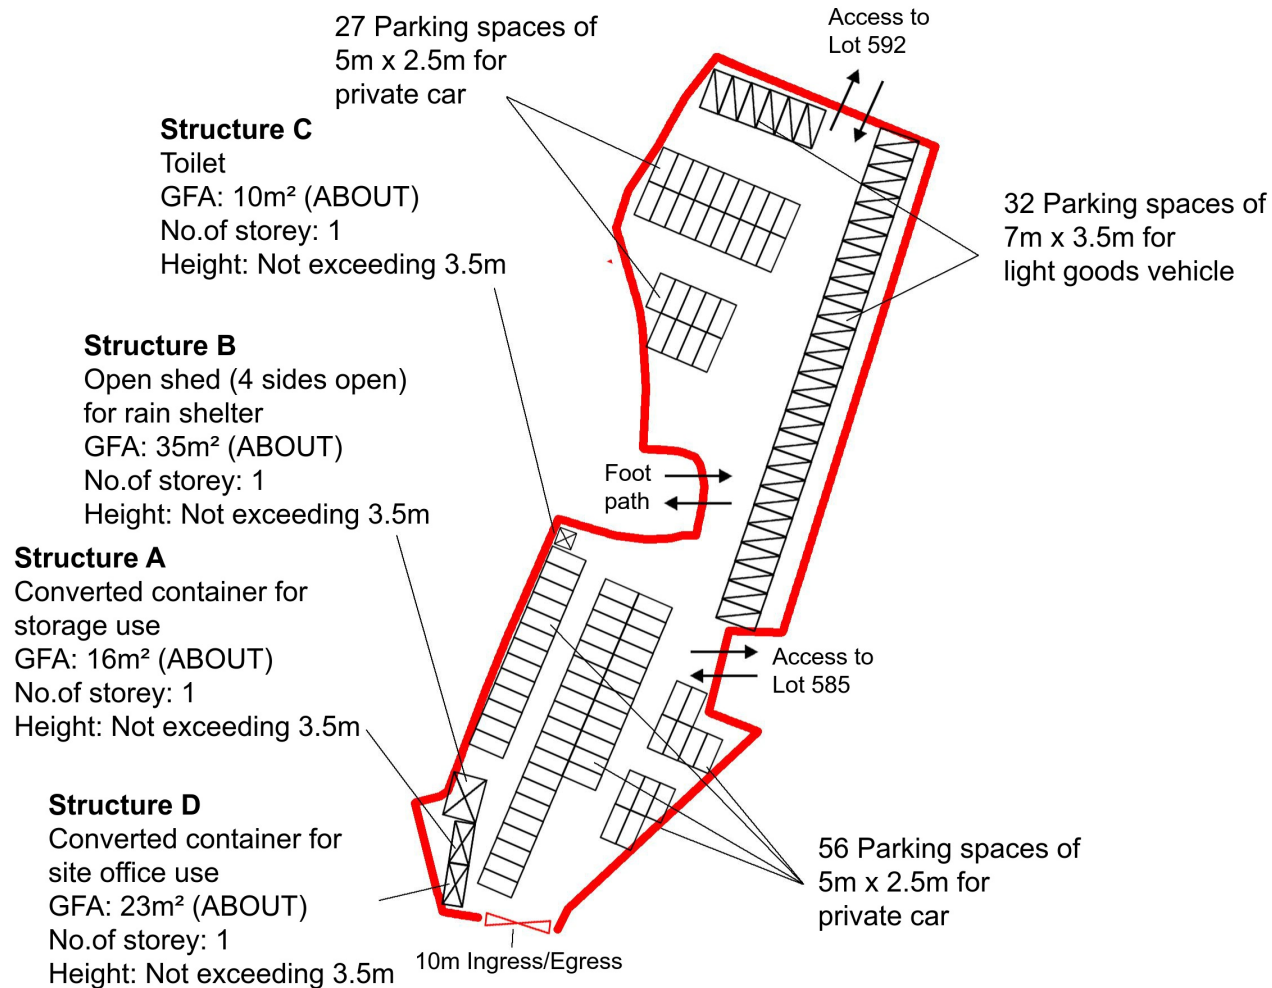

Project 項目名稱:

Proposed Temporary Public Vehicle Park for Private Cars & Light Goods Vehicles for a Period of 3 Years at Lots 568(Part), 569RP(Part), 585(Part), 586(Part), 590(Part) and 591(Part) in D.D. 122 & Adjoining Government Land, Ping Hing Lane, Ping Shan, Yuen Long, N.T.

Drawing Title 圖紙標題:

Layout Plan

Drawing No. 圖號:

20250519

Remarks 備註:



Structure



Light goods vehicle




Private car


(摘錄自申請人於 23. 6. 2026 呈交的申請書)
(Extract from Applicant's
Submission of 23.6.2026)

參考編號
REFERENCE No.
A/YL-PS/786

繪圖 DRAWING
A-2

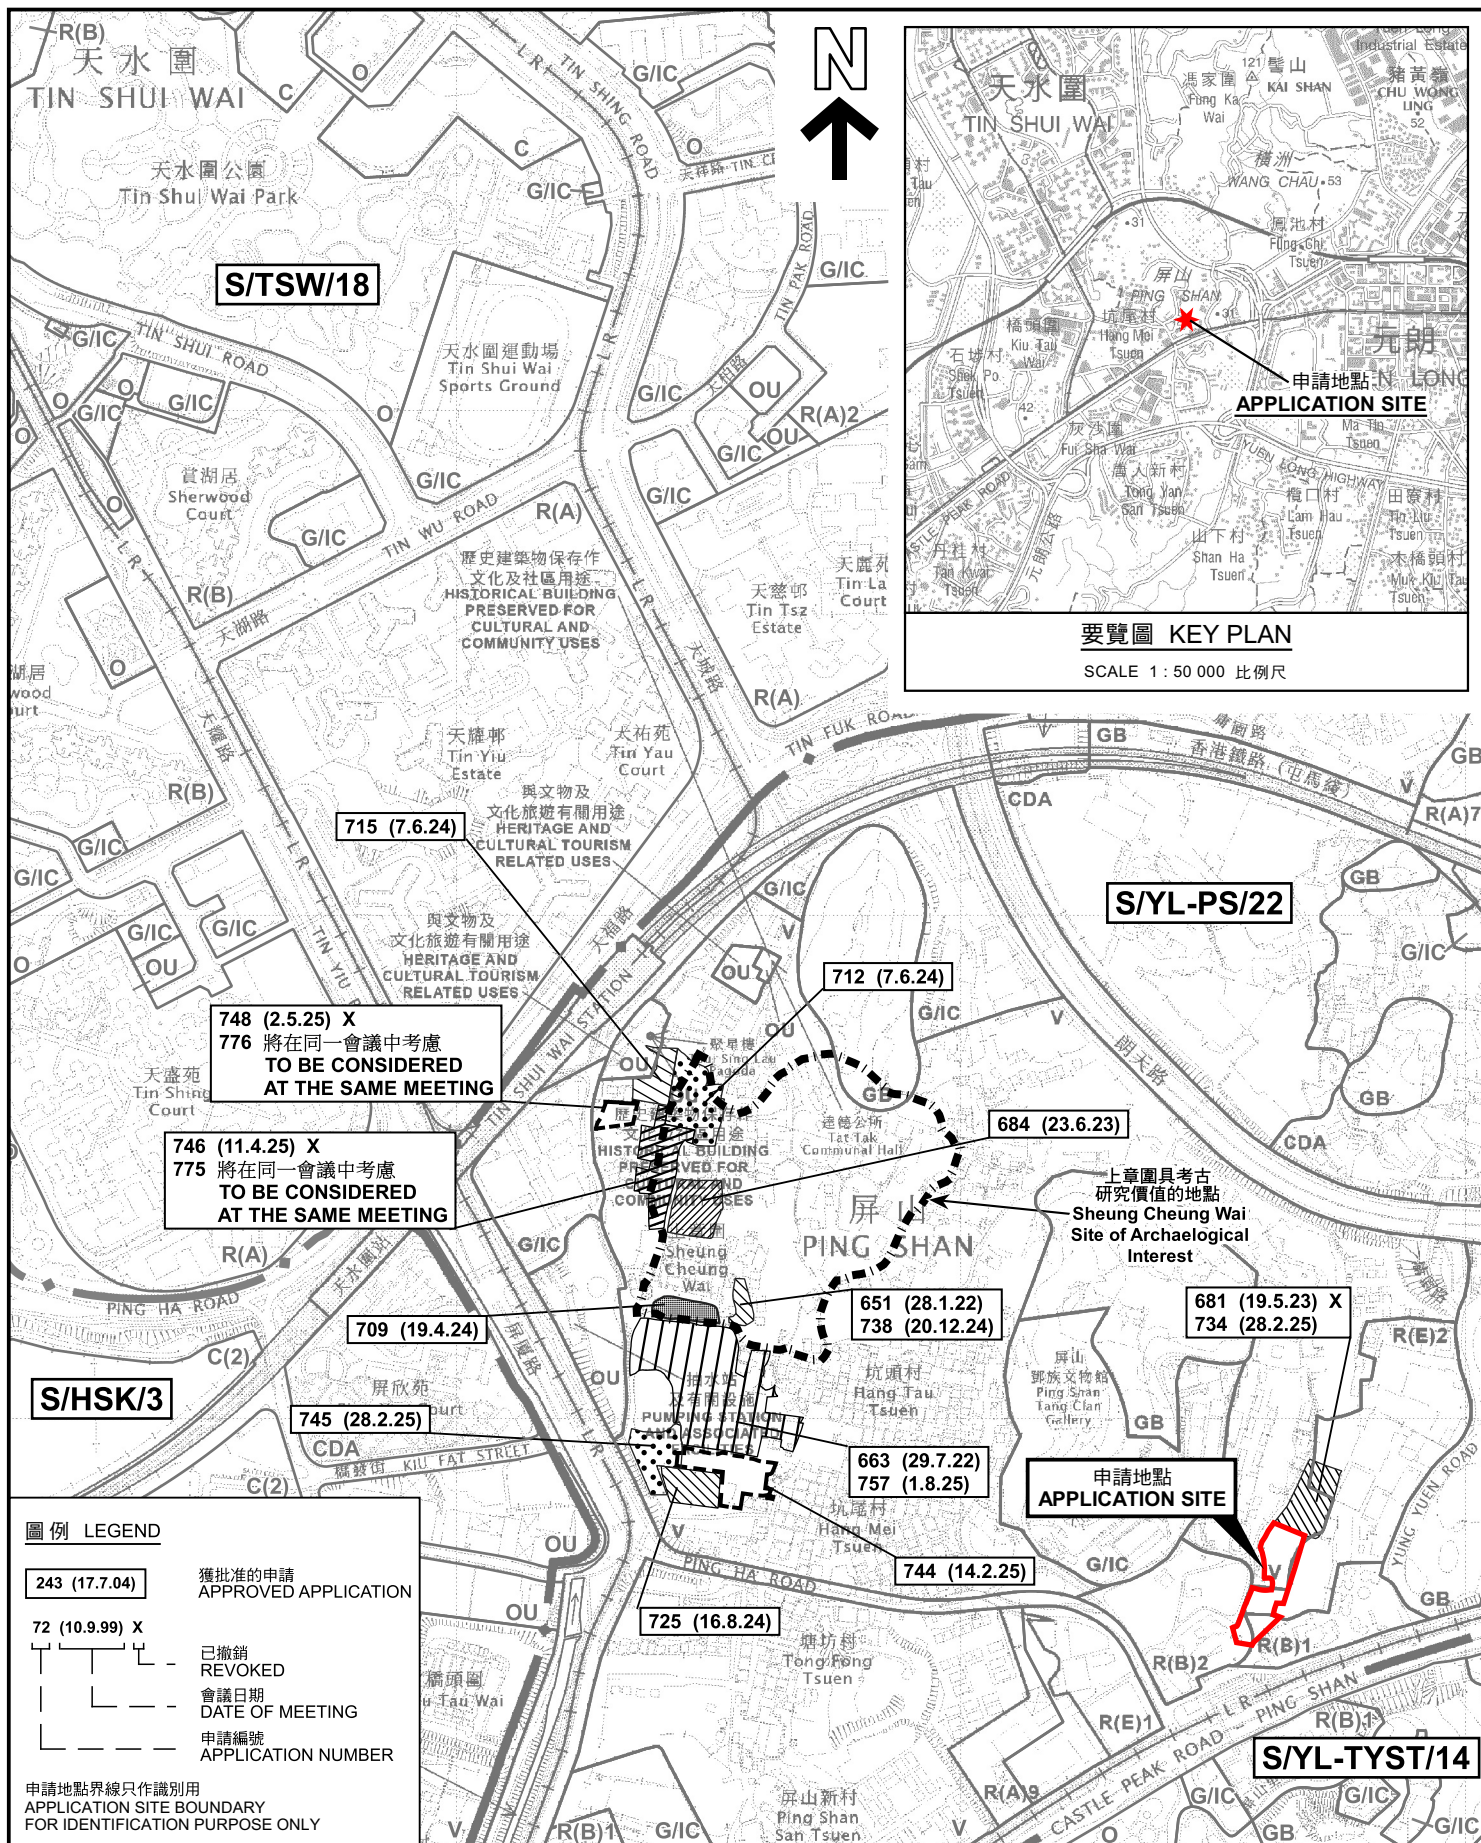

本摘要圖於2026年7月28日擬備， 所根據的資料為於2026年5月12日 核准的分區計劃大綱圖編號 S/YL-PS/22 EXTRACT PLAN PREPARED ON 28.7.2026 BASED ON OUTLINE ZONING PLAN No. S/YL-PS/22 APPROVED ON 12.5.2026	位置圖 LOCATION PLAN 臨時公眾停車場(私家車及輕型貨車) (為期3年) YUEN LONG PING SHAN PING HING LANE PING SHAN YUEN LONG TEMPORARY PUBLIC VEHICLE PARK FOR PRIVATE CAR AND LIGHT GOODS VEHICLE FOR A PERIOD OF 3 YEARS VARIOUS LOTS IN D.D. 122 AND ADJOINING GOVERNMENT LAND, PING HING LANE, PING SHAN, YUEN LONG SCALE 1:7 500 比例尺 米 100 0 100 200 300 米 METRES	規劃署 Planning Department 參考編號 REFERENCE No. A/YL-PS/786 圖 PLAN A-1a
---	--	--

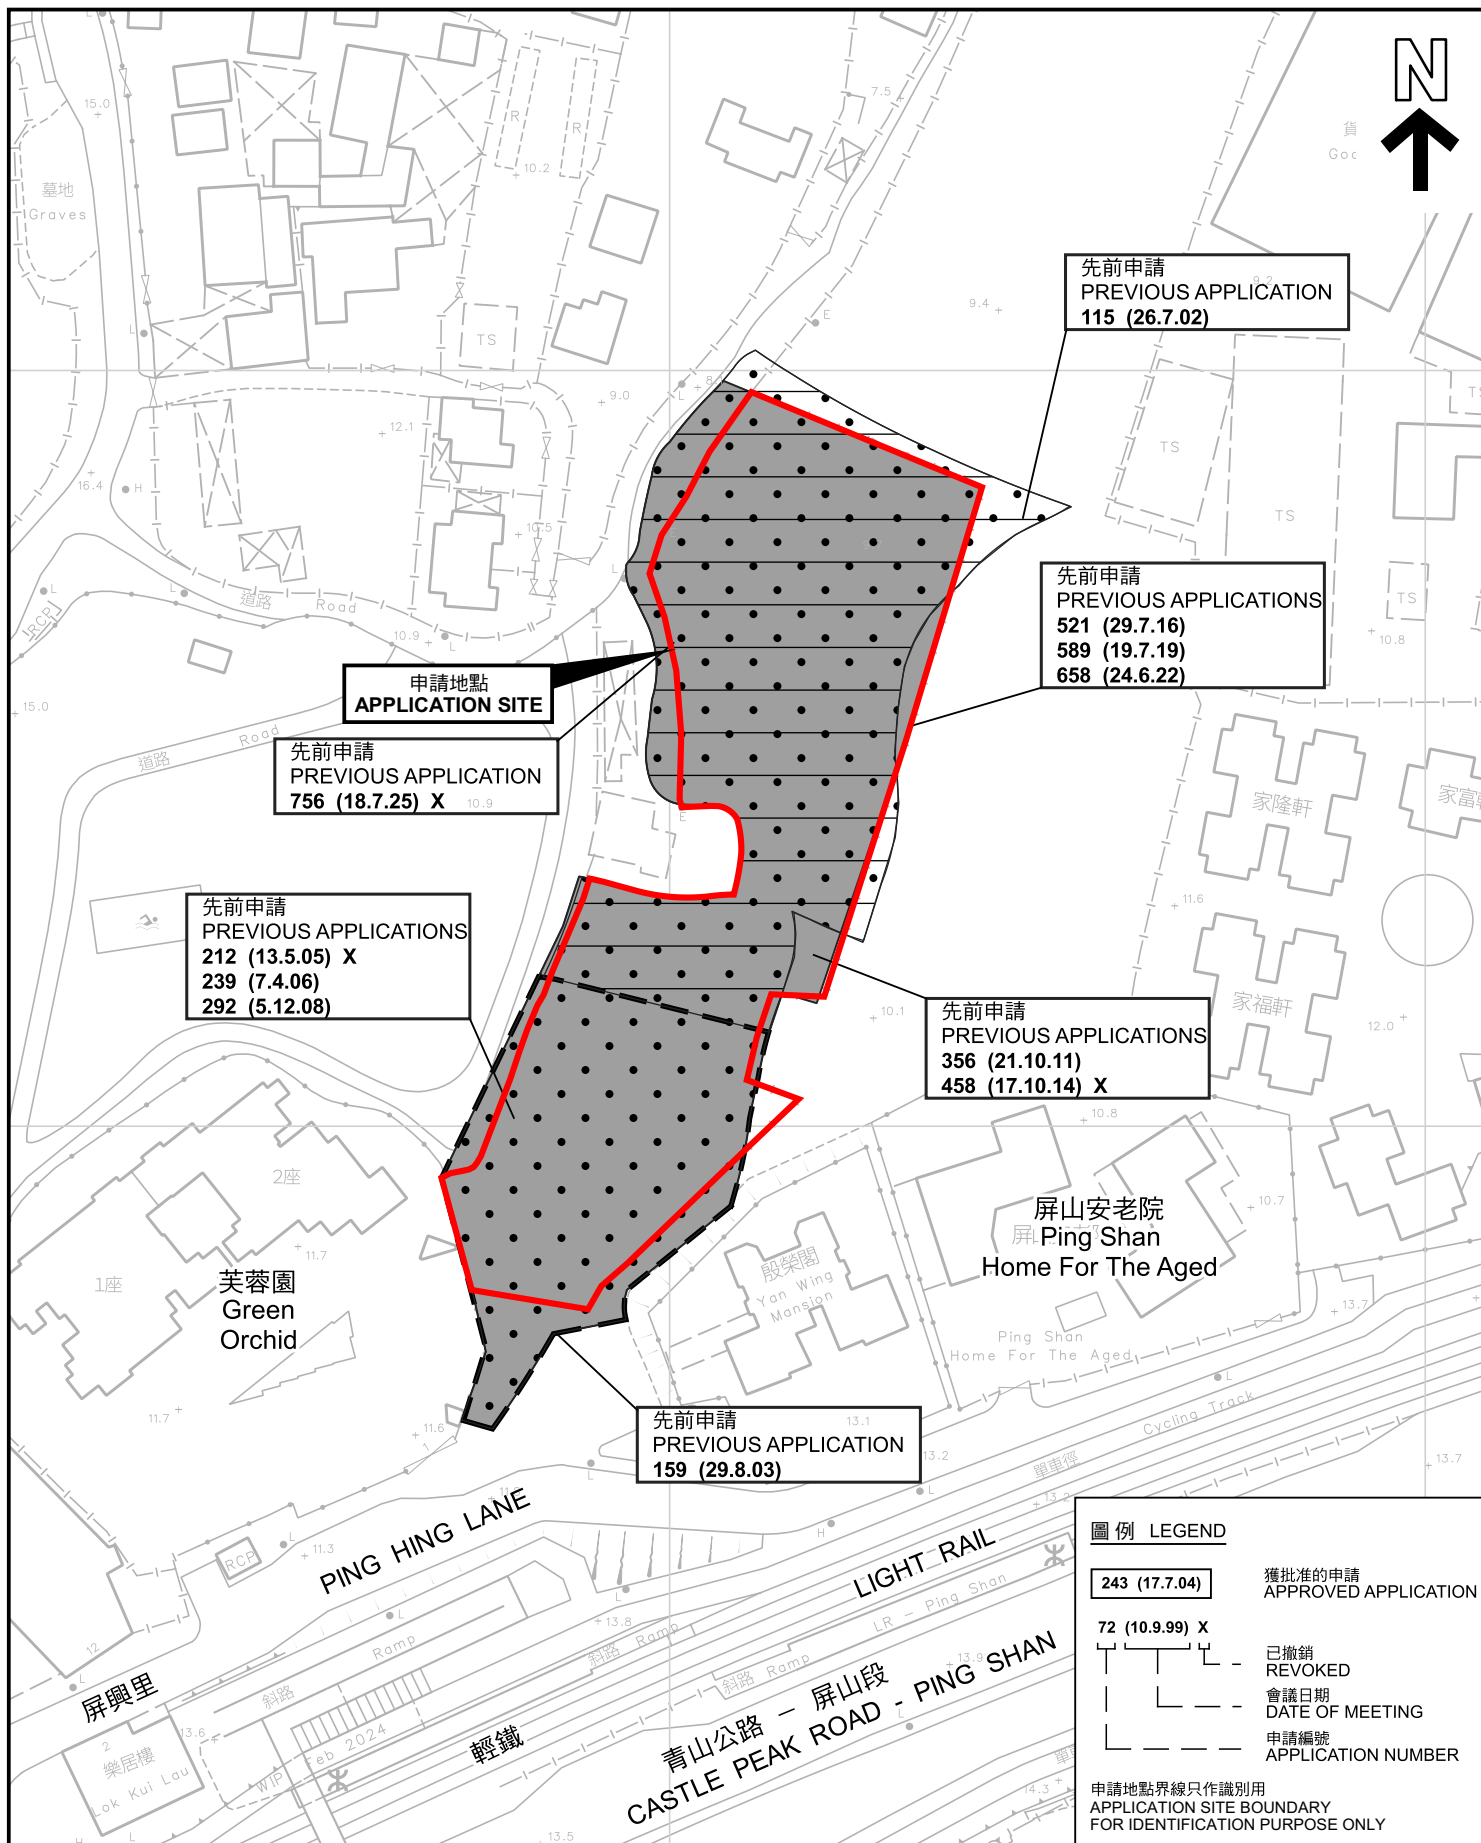

先前申請圖 PREVIOUS APPLICATIONS PLAN

臨時公眾停車場(私家車及輕型貨車) (為期3年)
元朗屏山屏興里丈量約份第122約多個地段和毗連政府土地
TEMPORARY PUBLIC VEHICLE PARK FOR PRIVATE CAR AND
LIGHT GOODS VEHICLE FOR A PERIOD OF 3 YEARS
VARIOUS LOTS IN D.D. 122 AND ADJOINING GOVERNMENT LAND,
PING HING LANE, PING SHAN, YUEN LONG

SCALE 1:1 000 比例尺

米 20 0 20 40 米
METRES




規劃署
Planning Department

參考編號
REFERENCE No.
A/YL-PS/786

圖 PLAN
A-1b

本摘要圖於2026年7月14日擬備，所根據的資料為測量圖編號 6-NW-8D
EXTRACT PLAN PREPARED ON 14.7.2026
BASED ON SURVEY SHEET No.
6-NW-8D

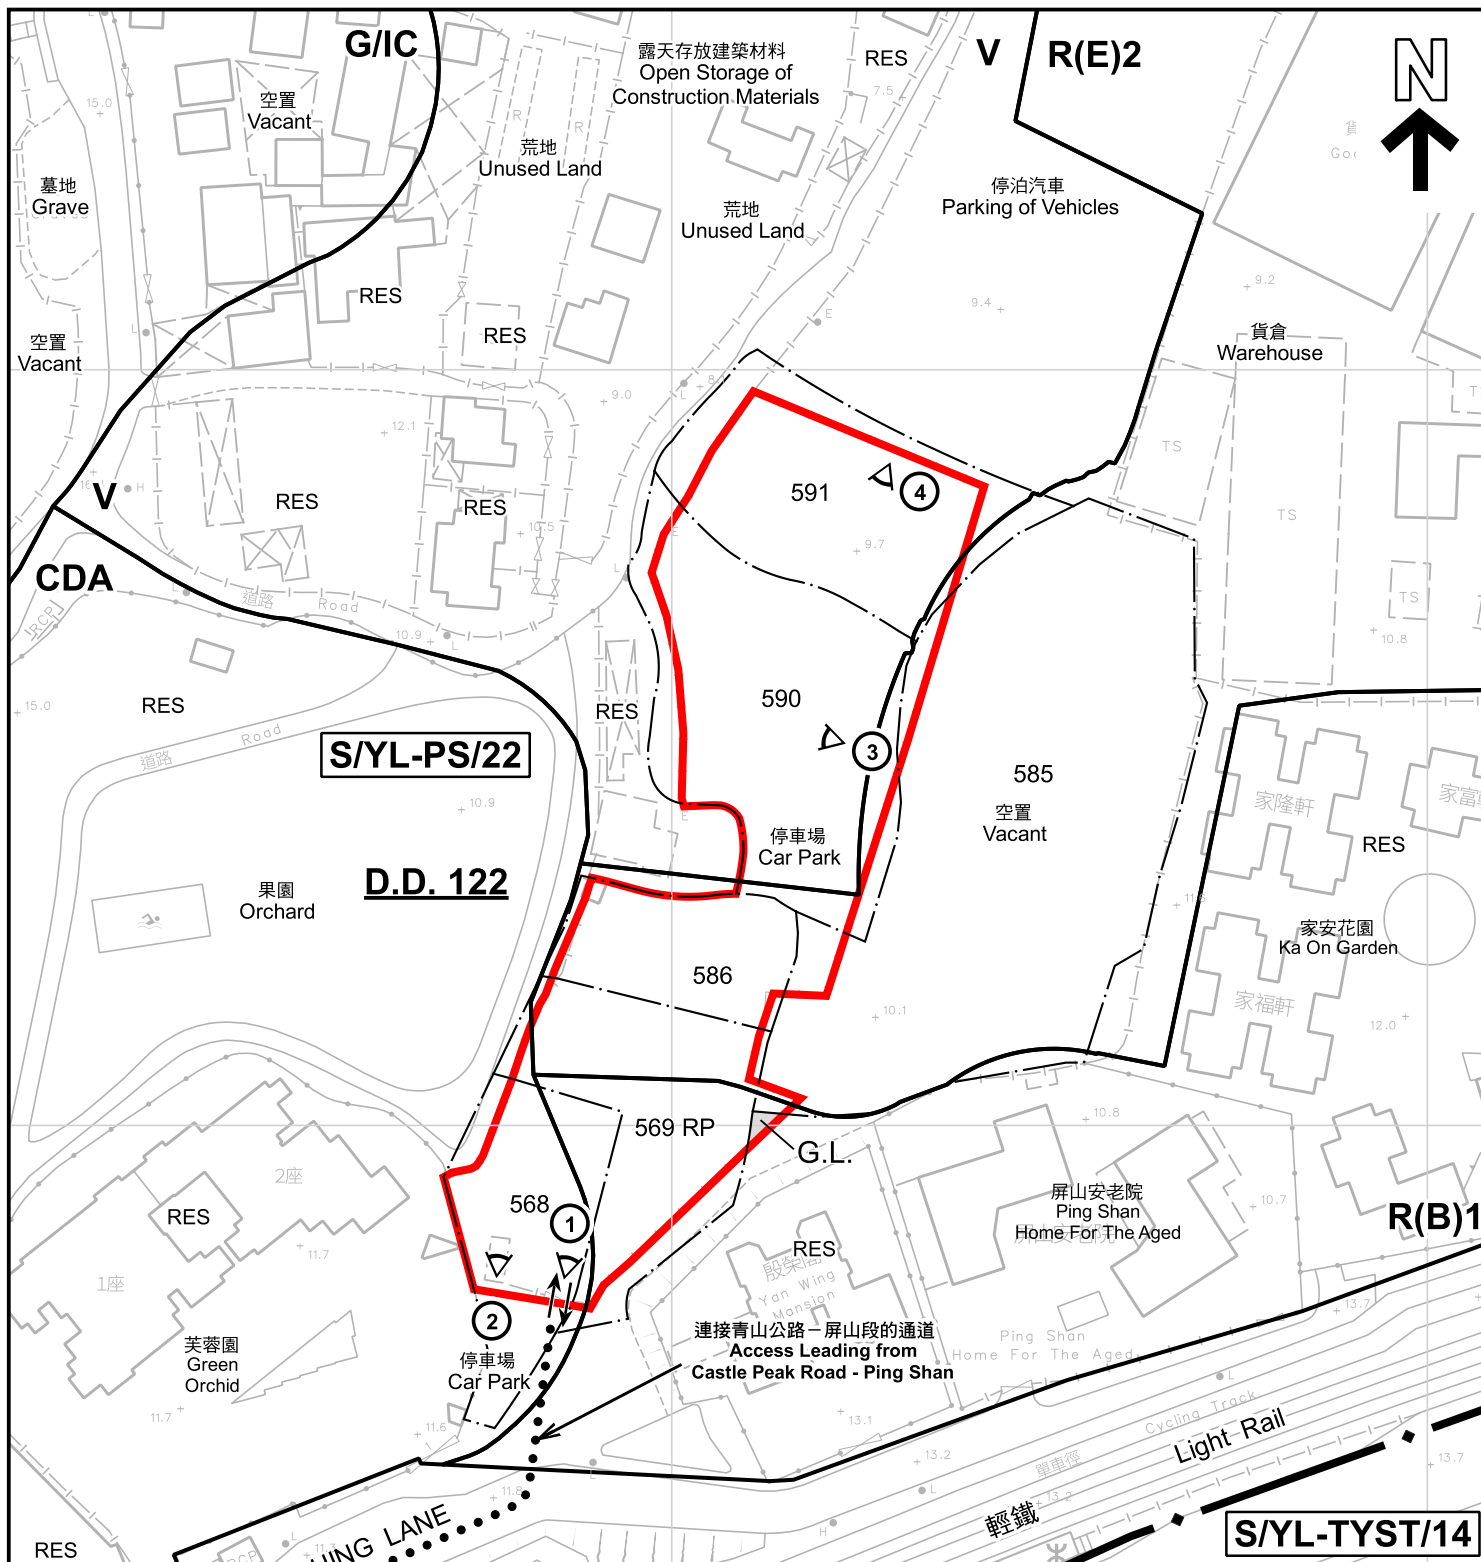

圖例 LEGEND

- 申請地點 (界線只作識別用)
APPLICATION SITE (BOUNDARY FOR IDENTIFICATION PURPOSE ONLY)
- 綜合發展區
COMPREHENSIVE DEVELOPMENT AREA
- CDA
- 住宅(戊類)
RESIDENTIAL (GROUP E)
- R(E)
- 鄉村式發展
VILLAGE TYPE DEVELOPMENT
- V

- G/IC 政府、機構或社區
GOVERNMENT, INSTITUTION OR COMMUNITY
- G.L. 政府土地
GOVERNMENT LAND
- RES 住用構築物
RESIDENTIAL STRUCTURES
- ① 實地照片的觀景點
VIEWING POINT OF SITE PHOTO
- 入口/出口
INGRESS / EGRESS

註釋 Notes:

2026年6月30日勘測的土地用途
Land uses shown on this plan are in accordance with the land use survey conducted by the Planning Department on 30.6.2026

平面圖 SITE PLAN

本摘要圖於2026年7月14日擬備，所根據的資料為測量圖編號 6-NW-8D
EXTRACT PLAN PREPARED ON 14.7.2026 BASED ON SURVEY SHEET No. 6-NW-8D

臨時公眾停車場(私家車及輕型貨車) (為期3年)
元朗屏山屏興里丈量約份第122約多個地段和毗連政府土地
TEMPORARY PUBLIC VEHICLE PARK FOR PRIVATE CAR AND LIGHT GOODS VEHICLE FOR A PERIOD OF 3 YEARS
VARIOUS LOTS IN D.D. 122 AND ADJOINING GOVERNMENT LAND, PING HING LANE, PING SHAN, YUEN LONG

SCALE 1:1 000 比例尺


米 20 0 20 40 米
METRES



規劃署
Planning Department

參考編號
REFERENCE No.
A/YL-PS/786

圖 PLAN
A-2

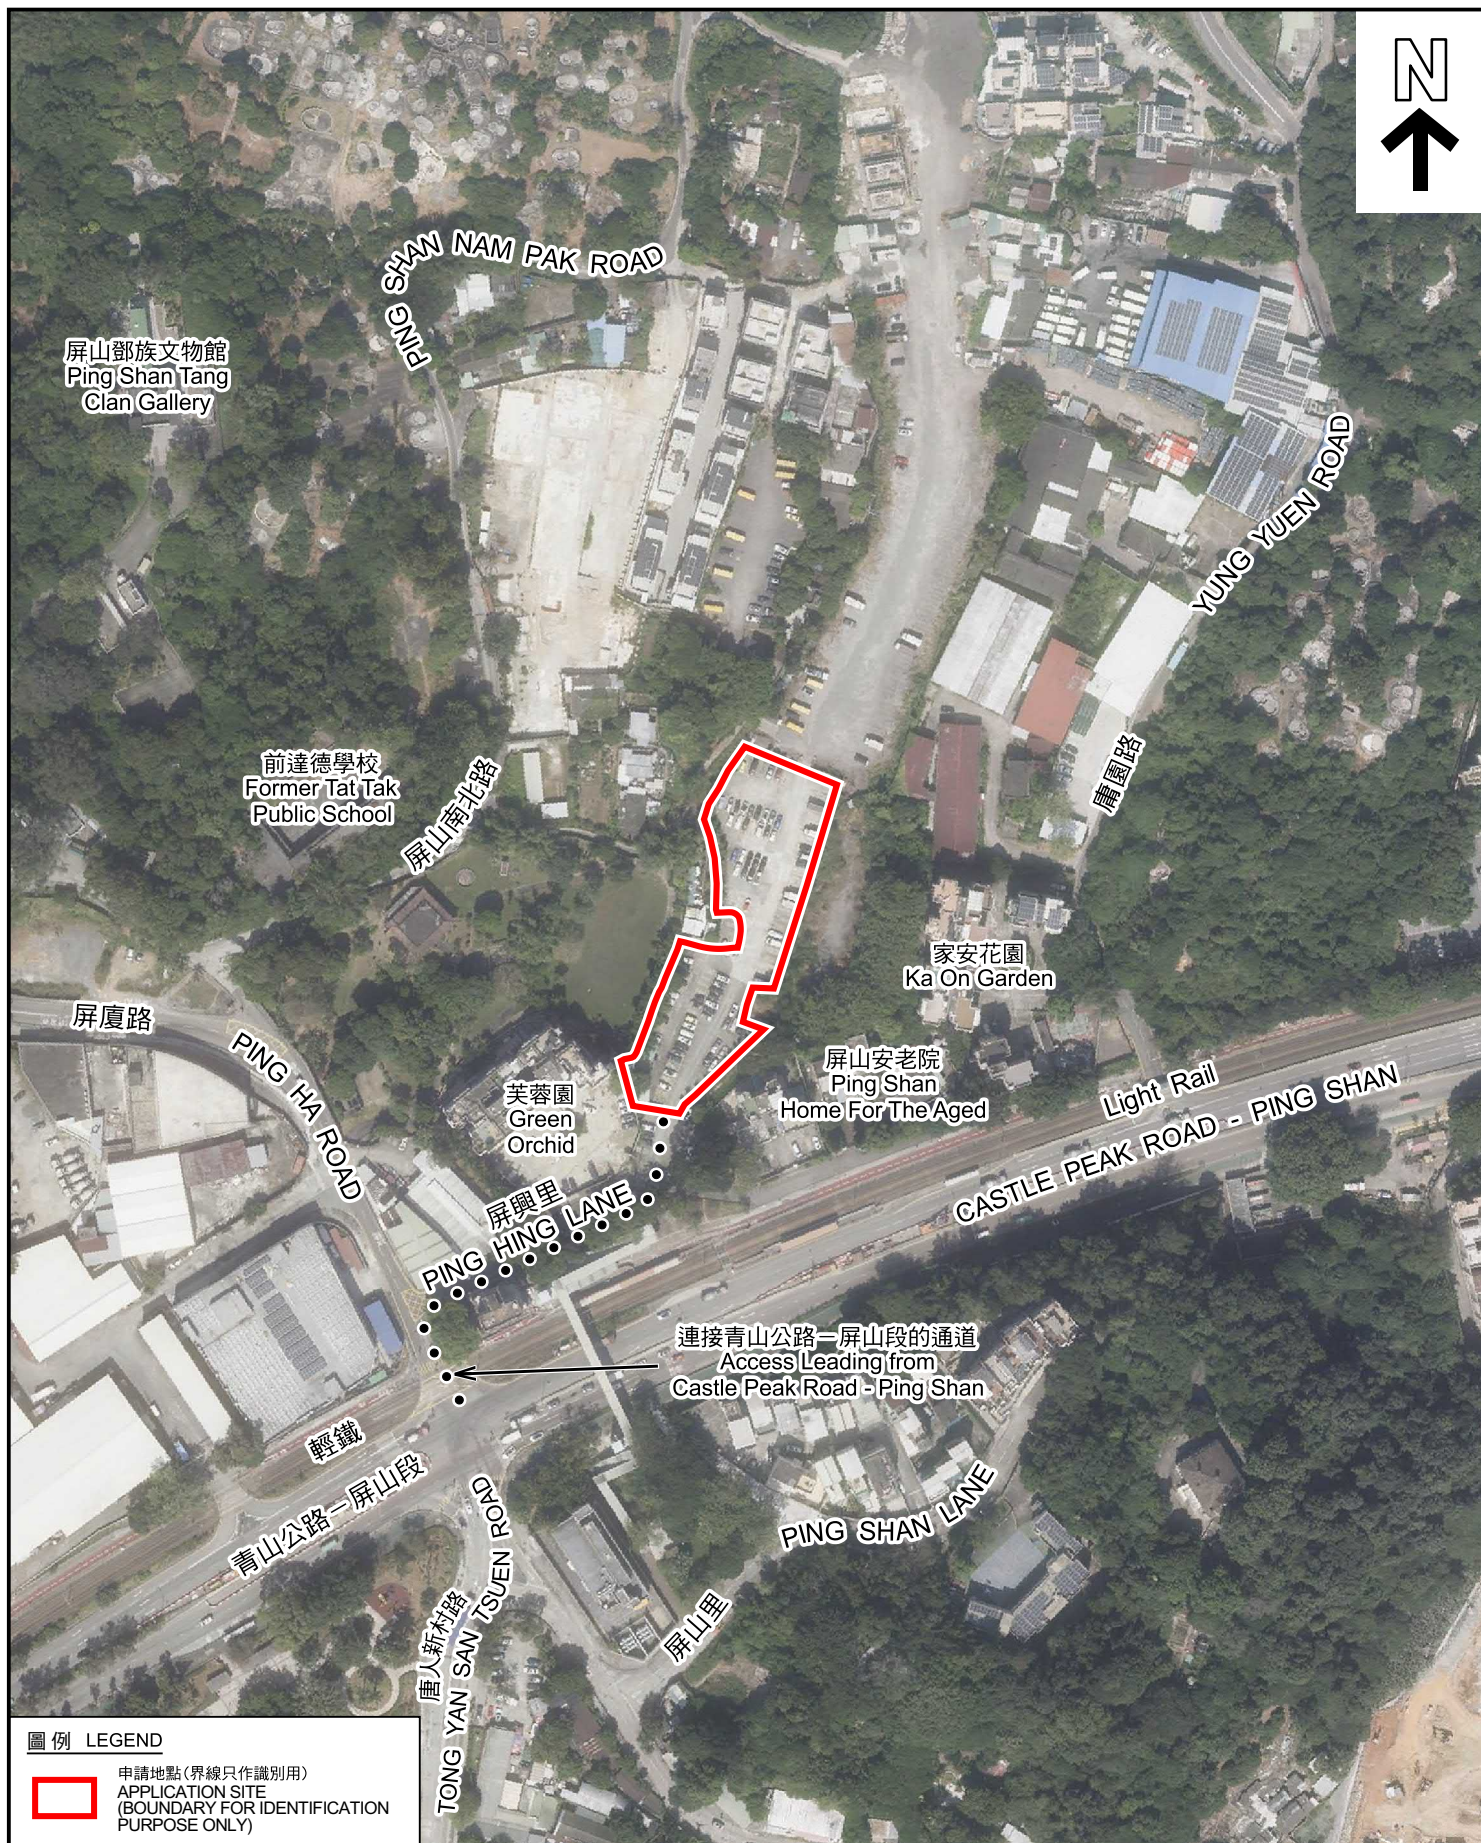

圖例 LEGEND

 申請地點(界線只作識別用)
APPLICATION SITE
(BOUNDARY FOR IDENTIFICATION
PURPOSE ONLY)

本摘要圖於2026年7月14日擬備，所根據
的資料為地政總署於2025年6月9日拍得
的航攝照片編號 E257531C
EXTRACT PLAN PREPARED ON 14.7.2026
BASED ON AERIAL PHOTO No.
E257531C TAKEN ON 9.6.2025
BY LANDS DEPARTMENT

航攝照片 AERIAL PHOTO


臨時公眾停車場(私家車及輕型貨車)(為期3年)
元朗屏山屏興里丈量約份第122約多個地段和毗連政府土地
TEMPORARY PUBLIC VEHICLE PARK FOR PRIVATE CAR AND
LIGHT GOODS VEHICLE FOR A PERIOD OF 3 YEARS
VARIOUS LOTS IN D.D. 122 AND ADJOINING GOVERNMENT LAND,
PING HING LANE, PING SHAN, YUEN LONG



規劃署
Planning Department

參考編號
REFERENCE No.
A/YL-PS/786

圖 PLAN
A-3

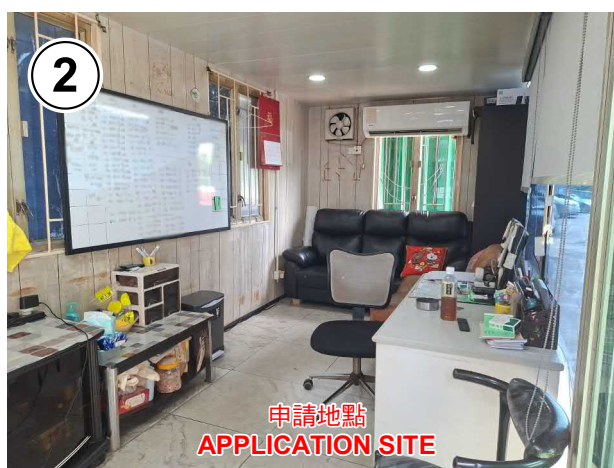

實地照片 SITE PHOTOS

臨時公眾停車場(私家車及輕型貨車) (為期3年)
元朗屏山屏興里丈量約份第122約多個地段和毗連政府土地
TEMPORARY PUBLIC VEHICLE PARK FOR PRIVATE CAR AND
LIGHT GOODS VEHICLE FOR A PERIOD OF 3 YEARS
VARIOUS LOTS IN D.D. 122 AND ADJOINING GOVERNMENT LAND,
PING HING LANE, PING SHAN, YUEN LONG



規劃署
Planning Department

參考編號
REFERENCE No.
A/YL-PS/786

圖 PLAN
A-4

本圖於2026年7月14日擬備，所根據的
資料為攝於2026年6月30日的實地照片
PLAN PREPARED ON 14.7.2026
BASED ON SITE PHOTOS
TAKEN ON 30.6.2026