


布局圖

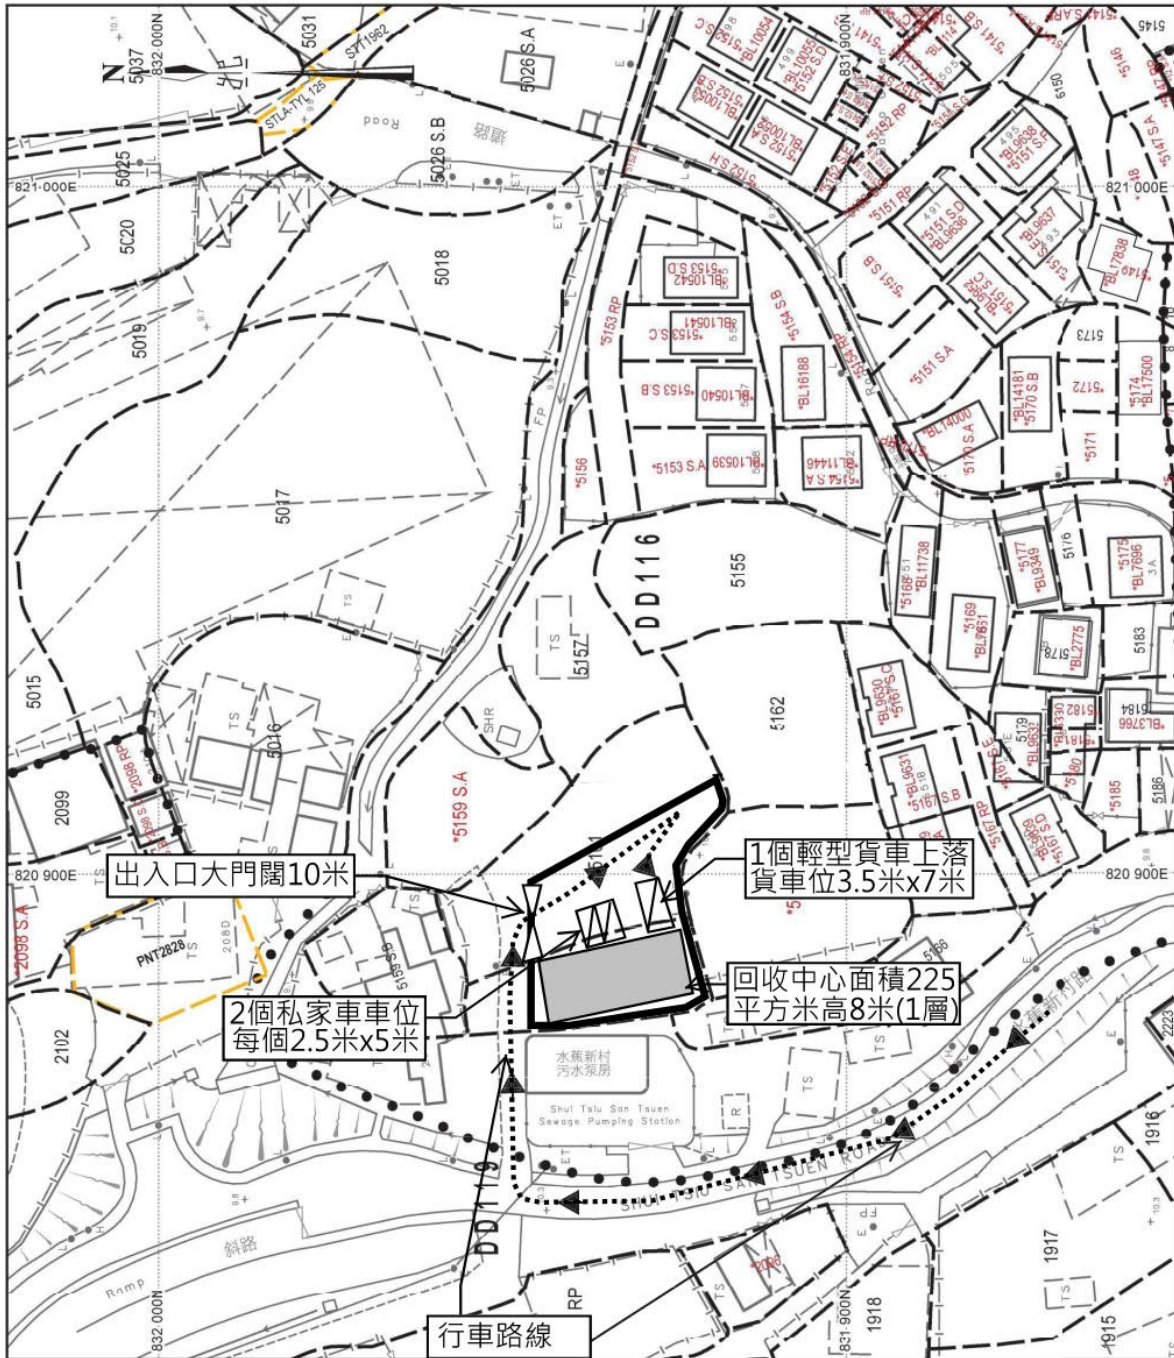


地政總署測繪處 Survey and Mapping Office, Lands Department

比例尺 SCALE 1:1000

metres 10 0 10 20 30 40 50 metres



雨水排放建議圖

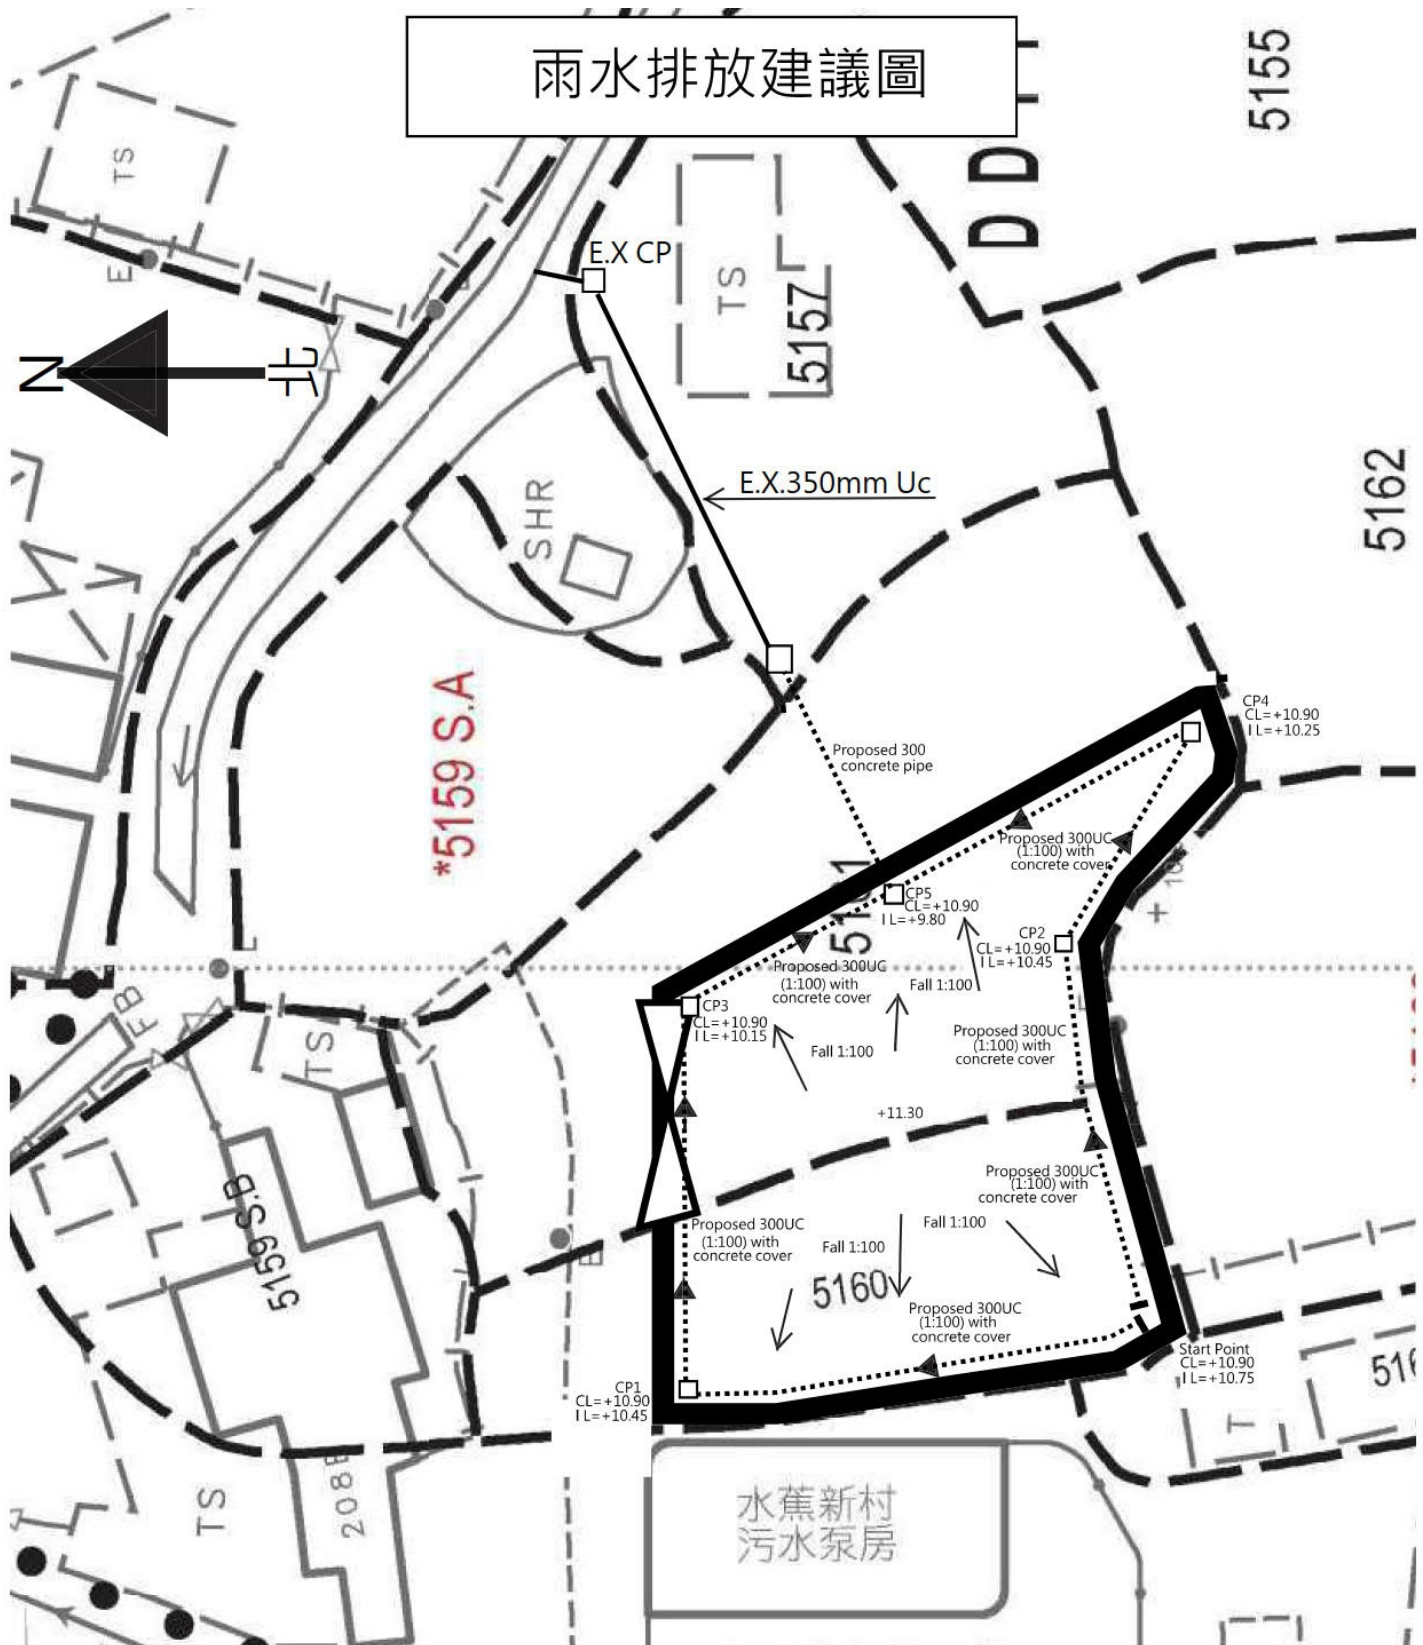

Catchment Area Site Catchment Area = $666 \text{ m}^2 = 0.000666 \text{ km}^2$ Peak runoff in $\text{m}^3/\text{s} = 0.278 \times 0.95 \times 240 \text{ mm/hr} \times 0.000666 \text{ km}^2 = 0.04221 \text{ m}^3/\text{s}$ $= 2638 \text{ liter/min}$
--

Note:


1. Catchpit (CP5) with desilting facility shall follow CEDD's standard drawing No. C2406/I.c2406/2A
2. Catchpit and UC follows Typical Details of Geotechnical Manual for Slope Fig.8.10 and Fig.8.11 respectively.
3. The inverted level of the connection point shall be verified on site prior the commencement of work
4. Grating Concrete Cover follows CEDD's standard drawing No. C2412E: U-CHANNELS WITH PRECAST CONCRETE SLABS

- Note:
1. Catchpit (CP5) with desilting facility shall follow CEDD's standard drawing No. C2406/I.c2406/2A
 2. Catchpit and UC follows Typical Details of Geotechnical Manual for Slope Fig.8.10 and Fig.8.11 respectively.
 3. The inverted level of the connection point shall be verified on site prior the commencement of work
 4. Grating Concrete Cover follows CEDD's standard drawing No. C2412E: U-CHANNELS WITH PRECAST CONCRETE SLABS

(摘錄自申請人於 18.6.2026 呈交的申請書)
(Extract from Applicant's Submission of 18.6.2026)

參考編號
REFERENCE No.
A/YL-TT/795

繪圖 DRAWING
A-2

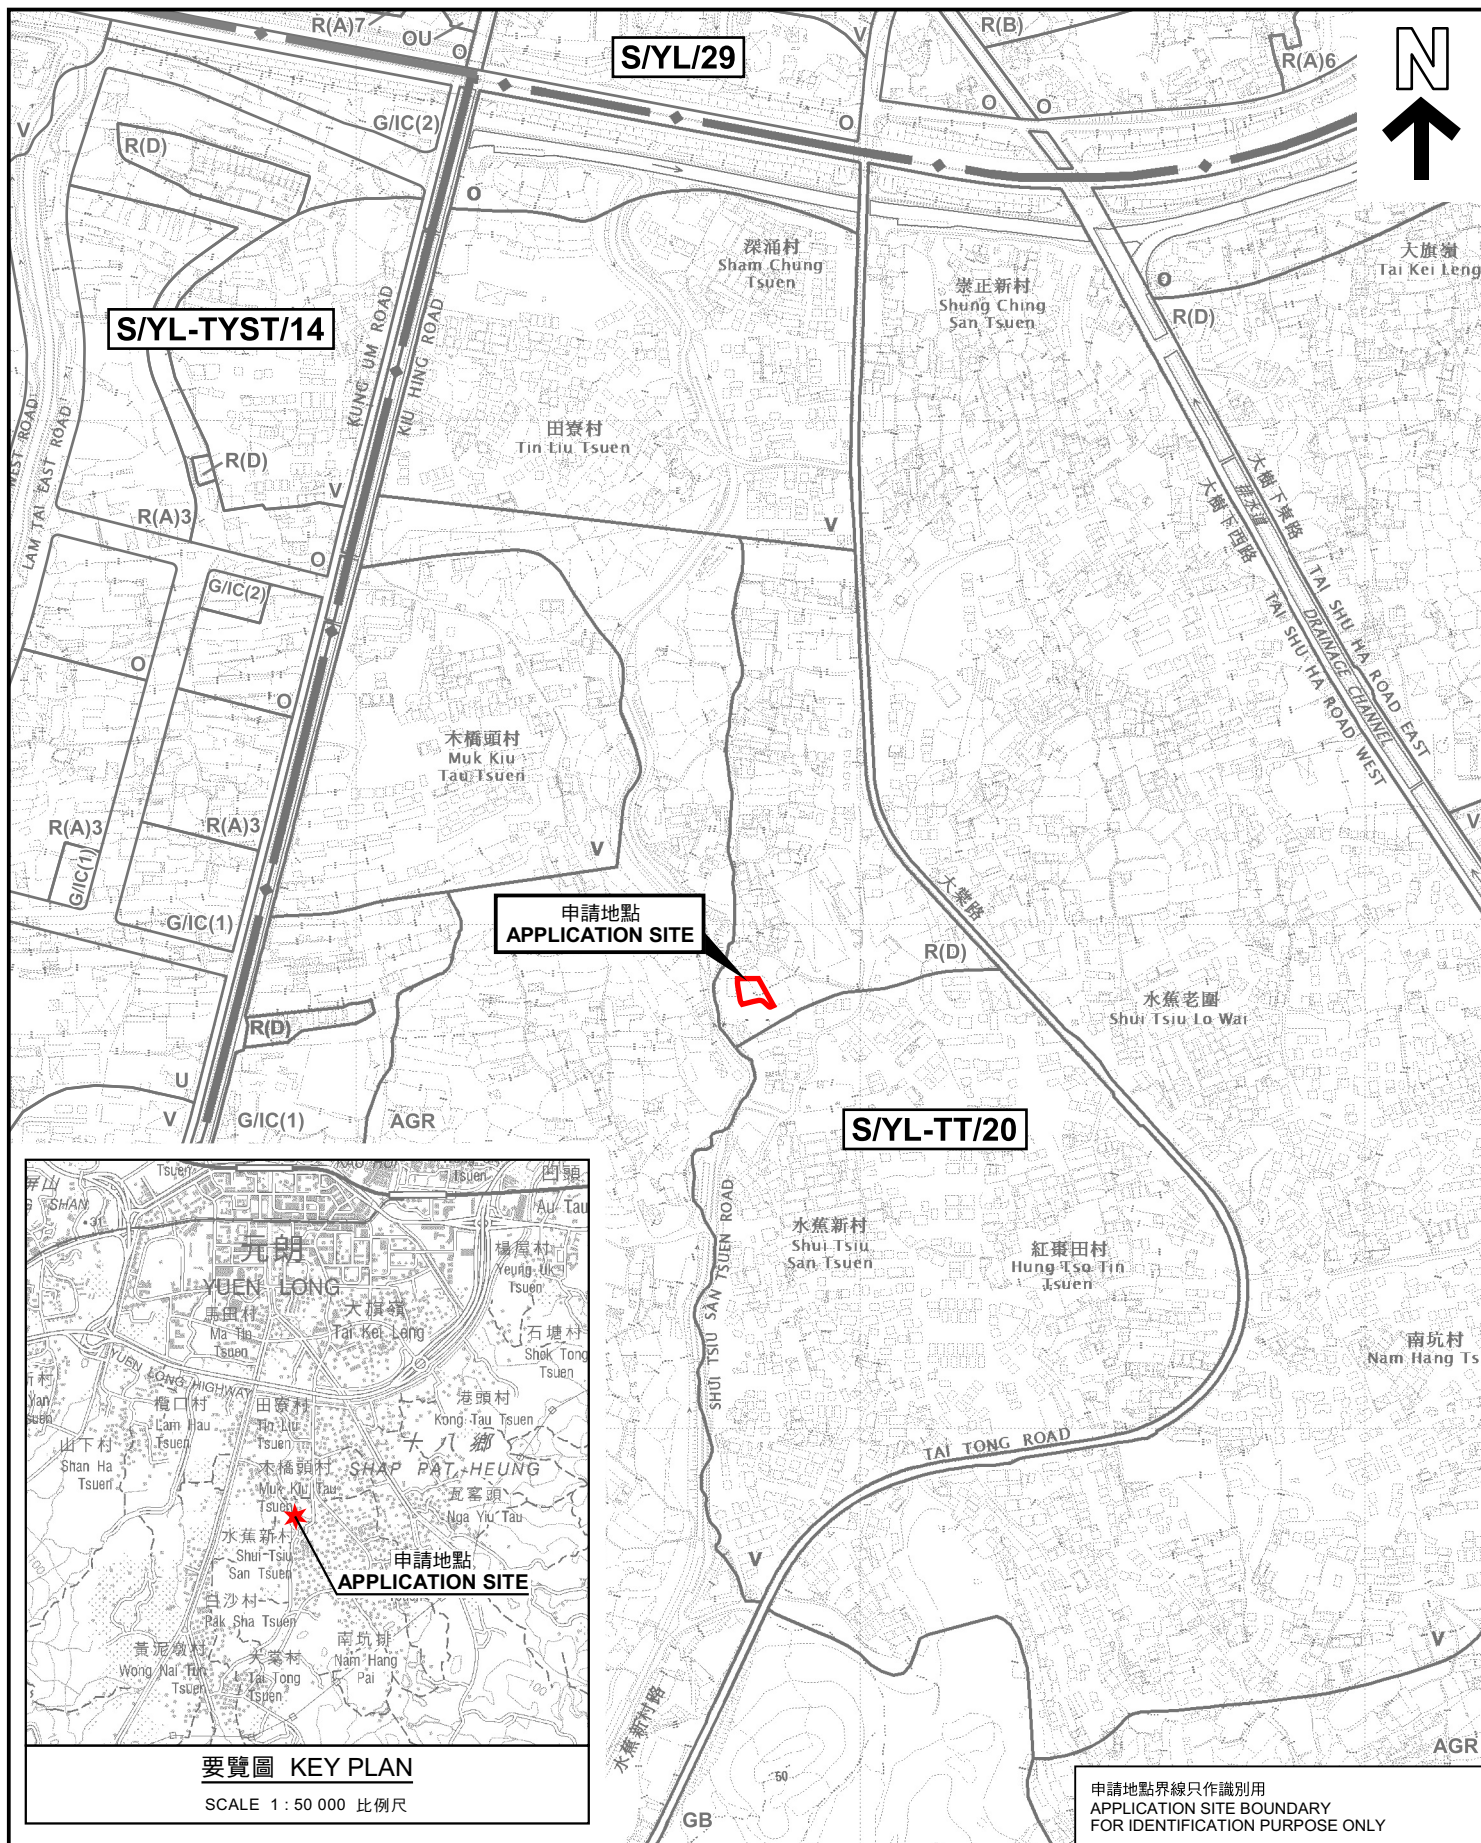

位置圖 LOCATION PLAN

擬議臨時可循環再造物料回收中心(廢紙、五金及布匹)(為期5年)
元朗丈量約份第116約地段第5160號(部分)及5161號(部分)
PROPOSED TEMPORARY RECYCLABLE COLLECTION CENTRE
(WASTE PAPER, METALWARE AND CLOTH)
FOR A PERIOD OF 5 YEARS
LOTS 5160 (PART) AND 5161 (PART) IN D.D. 116, YUEN LONG

SCALE 1 : 7 500 比例尺

米 100 0 100 200 300 米
METRES

申請地點界線只作識別用
APPLICATION SITE BOUNDARY
FOR IDENTIFICATION PURPOSE ONLY




規劃署
Planning Department

參考編號
REFERENCE No.
A/YL-TT/795

圖 PLAN
A-1

本摘要圖於2026年7月17日提備，
所根據的資料為於2023年12月5日
核准的分區計劃大綱圖編號 S/YL-TT/20
EXTRACT PLAN PREPARED ON 17.7.2026
BASED ON OUTLINE ZONING PLAN No.
S/YL-TT/20 APPROVED ON 5.12.2023

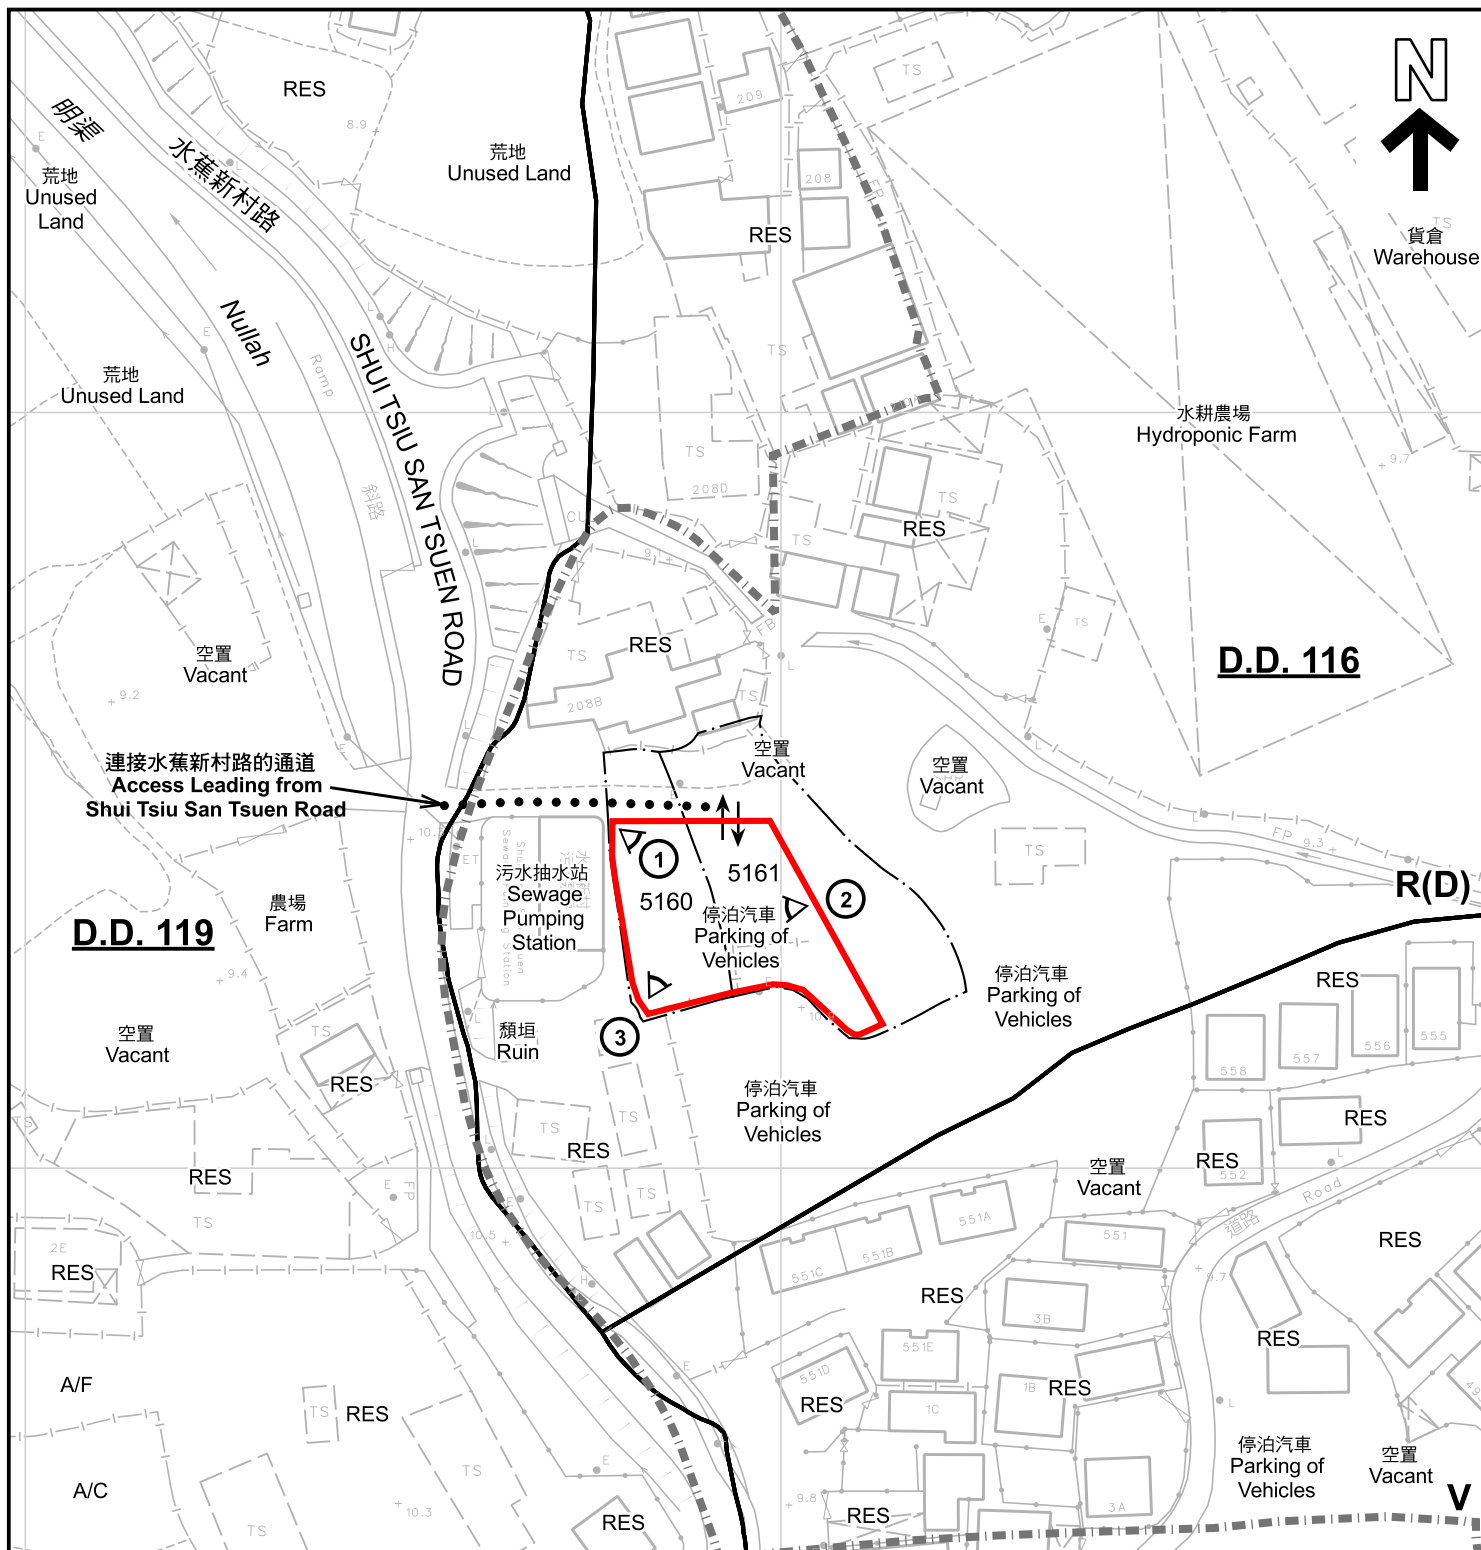

圖例 LEGEND

申請地點 (界線只作識別用)
APPLICATION SITE (BOUNDARY FOR IDENTIFICATION PURPOSE ONLY)

R(D) 住宅(丁類)
RESIDENTIAL (GROUP D)

V 鄉村式發展
VILLAGE TYPE DEVELOPMENT

AGR 農業
AGRICULTURE

RES 住用構築物
RESIDENTIAL STRUCTURES
A/F 休耕農地
FALLOW AGRICULTURAL LAND
A/C 常耕農地
CULTIVATED AGRICULTURAL LAND

① 實地照片的觀景點
VIEWING POINT OF SITE PHOTO

丈量約份界線
D.D. BOUNDARY

入口/出口
INGRESS / EGRESS

平面圖 SITE PLAN

擬議臨時可循環再造物料回收中心(廢紙、五金及布匹)(為期5年)
元朗丈量約份第116約地段第5160號(部分)及5161號(部分)
PROPOSED TEMPORARY RECYCLABLE COLLECTION CENTRE
(WASTE PAPER, METALWARE AND CLOTH)
FOR A PERIOD OF 5 YEARS
LOTS 5160 (PART) AND 5161 (PART) IN D.D. 116, YUEN LONG

SCALE 1:1 000 比例尺

米 20 0 20 40 米
METRES



規劃署
Planning Department


參考編號
REFERENCE No.
A/YL-TT/795

圖 PLAN
A-2

註釋 Notes:

2026年6月26日勘測的土地用途
Land uses shown on this plan are in accordance with the land use survey conducted by the Planning Department on 26.6.2026

本摘要圖於2026年7月20日擬備，所根據的資料為測量圖編號 6-NW-19B
EXTRACT PLAN PREPARED ON 20.7.2026 BASED ON SURVEY SHEET No. 6-NW-19B

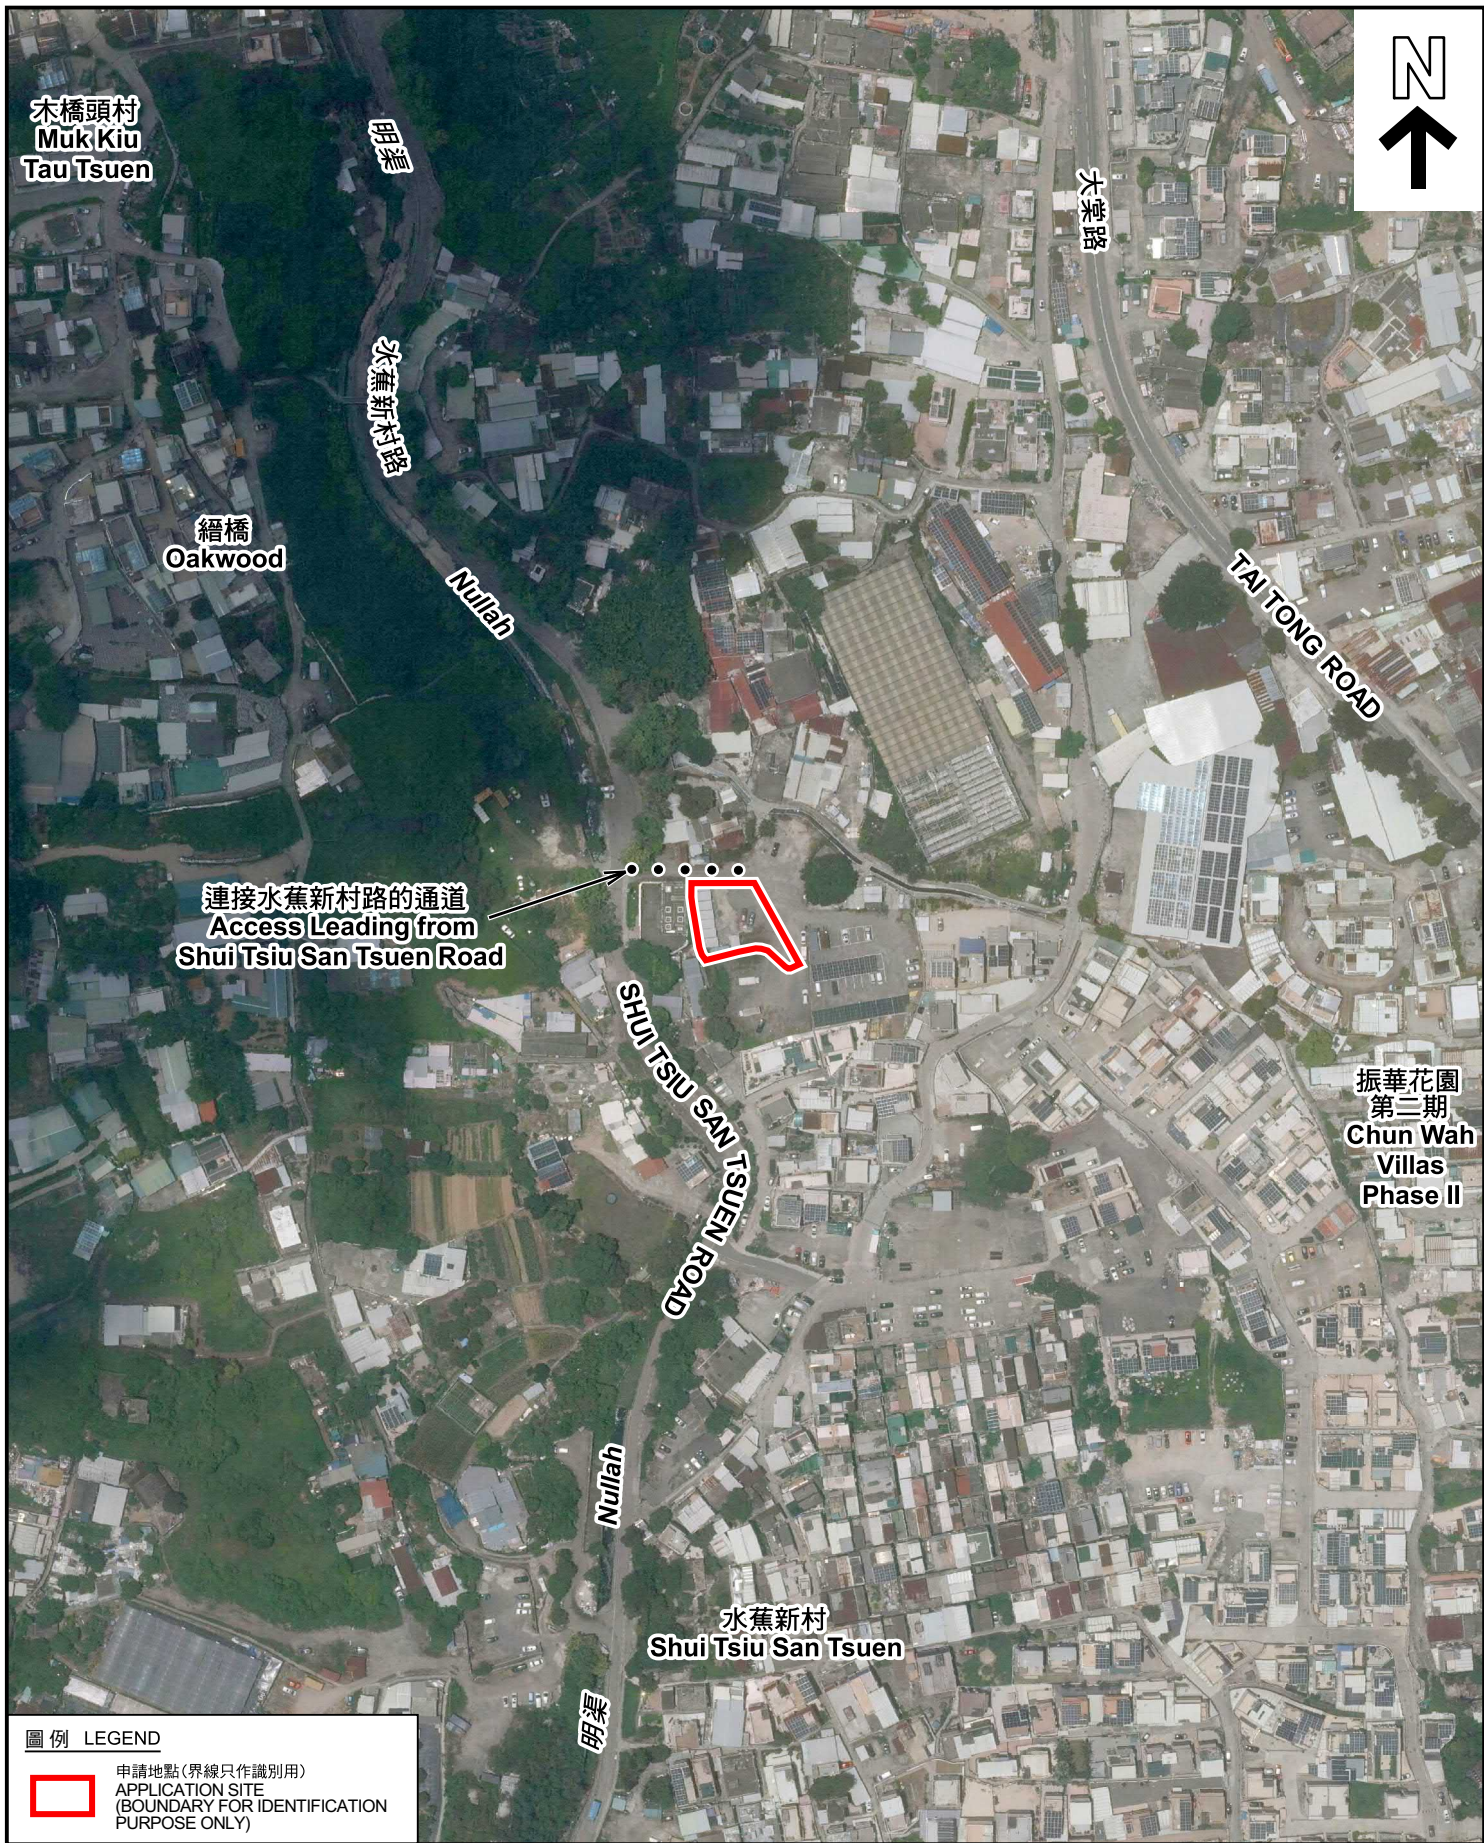

航攝照片 AERIAL PHOTO

本摘要圖於2026年7月21日擬備，所根據的資料為地政總署於2025年6月9日拍得的航攝照片編號 E257726C
EXTRACT PLAN PREPARED ON 21.7.2026
BASED ON AERIAL PHOTO No.
E257726C TAKEN ON 9.6.2025
BY LANDS DEPARTMENT

擬議臨時可循環再造物料回收中心(廢紙、五金及布匹)(為期5年)
元朗丈量約份第116約地段第5160號(部分)及5161號(部分)
PROPOSED TEMPORARY RECYCLABLE COLLECTION CENTRE
(WASTE PAPER, METALWARE AND CLOTH)
FOR A PERIOD OF 5 YEARS
LOTS 5160 (PART) AND 5161 (PART) IN D.D. 116, YUEN LONG



規劃署
Planning Department

參考編號
REFERENCE No.
A/YL-TT/795

圖 PLAN
A-3



申請地點界線只作識別用 APPLICATION SITE BOUNDARY FOR IDENTIFICATION PURPOSE ONLY

實地照片 SITE PHOTOS

本圖於2026年8月4日擬備，所根據的資料為攝於2026年6月26日的實地照片
PLAN PREPARED ON 4.8.2026
BASED ON SITE PHOTOS
TAKEN ON 26.6.2026

擬議臨時可循環再造物料回收中心(廢紙、五金及布匹)(為期5年)
元朗丈量約份第116約地段第5160號(部分)及5161號(部分)
PROPOSED TEMPORARY RECYCLABLE COLLECTION CENTRE
(WASTE PAPER, METALWARE AND CLOTH)
FOR A PERIOD OF 5 YEARS
LOTS 5160 (PART) AND 5161 (PART) IN D.D. 116, YUEN LONG



規劃署
Planning Department

參考編號
REFERENCE No.
A/YL-TT/795

圖 PLAN
A-4