




要覽圖 KEY PLAN

SCALE 1 : 50 000 比例尺



八仙嶺郊野公園 PAT SIN LENG COUNTRY PARK

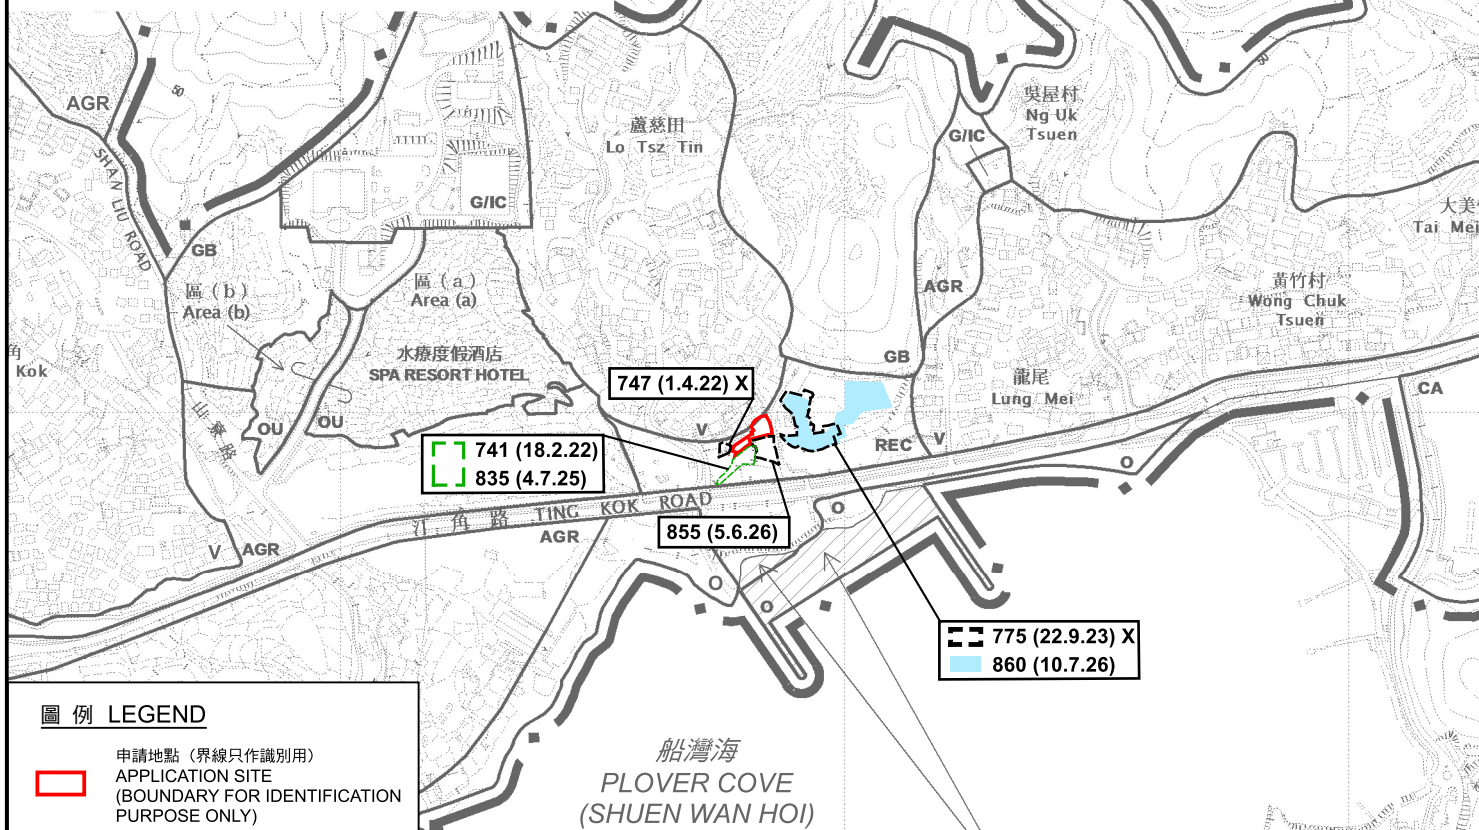

圖例 LEGEND

申請地點 (界線只作識別用)
APPLICATION SITE
(BOUNDARY FOR IDENTIFICATION
PURPOSE ONLY)

741 (18.2.22) 獲批准的申請
APPROVED APPLICATION

747 (1.4.22) X 已撤銷的申請
REVOKED APPLICATION

747 (1.4.22) X 已撤銷
REVOKED
會議日期
DATE OF MEETING
申請編號
APPLICATION NUMBER

船灣海
PLOVER COVE
(SHUEN WAN HOI)

這是1990年9月7日在憲報公布的中期發展審批地區圖編號 IDPA/NE-TK/1 沒有涵蓋的範圍，但已包括在汀角分區計劃大綱草圖編號 S/NE-TK/14 的規劃區內。
AREA NOT FALLING WITHIN THE BOUNDARIES OF THE IDPA PLAN No. IDPA/NE-TK/1 PUBLISHED IN THE GAZETTE ON 7.9.1990 BUT INCLUDED IN THE PLANNING SCHEME AREA ON THE DRAFT TING KOK OUTLINE ZONING PLAN No. S/NE-TK/14.

位置圖及同類申請 LOCATION PLAN WITH SIMILAR APPLICATIONS

臨時公眾停車場 (只限私家車) 的規劃許可續期 (為期3年)
大埔盧慈田丈量約份第17約
地段第1604號B分段及第1604號C分段餘段 (部分)
RENEWAL OF PLANNING APPROVAL FOR
TEMPORARY PUBLIC VEHICLE PARK
(PRIVATE CARS ONLY) FOR A PERIOD OF 3 YEARS
LOTS 1604 S.B AND 1604 S.C RP (PART) IN D.D. 17, LO TSZ TIN, TAI PO

SCALE 1 : 7 500 比例尺
米 100 0 200 300 米
METRES




規劃署
Planning Department

參考編號
REFERENCE No.
A/NE-TK/865

圖 PLAN
A-1a

本摘要圖於2026年8月17日擬備，
所根據的資料為於2015年10月27日
核准的分區計劃大綱圖編號S/NE-TK/19
EXTRACT PLAN PREPARED ON 17.8.2026
BASED ON OUTLINE ZONING PLAN
No. S/NE-TK/19 APPROVED ON 27.10.2015

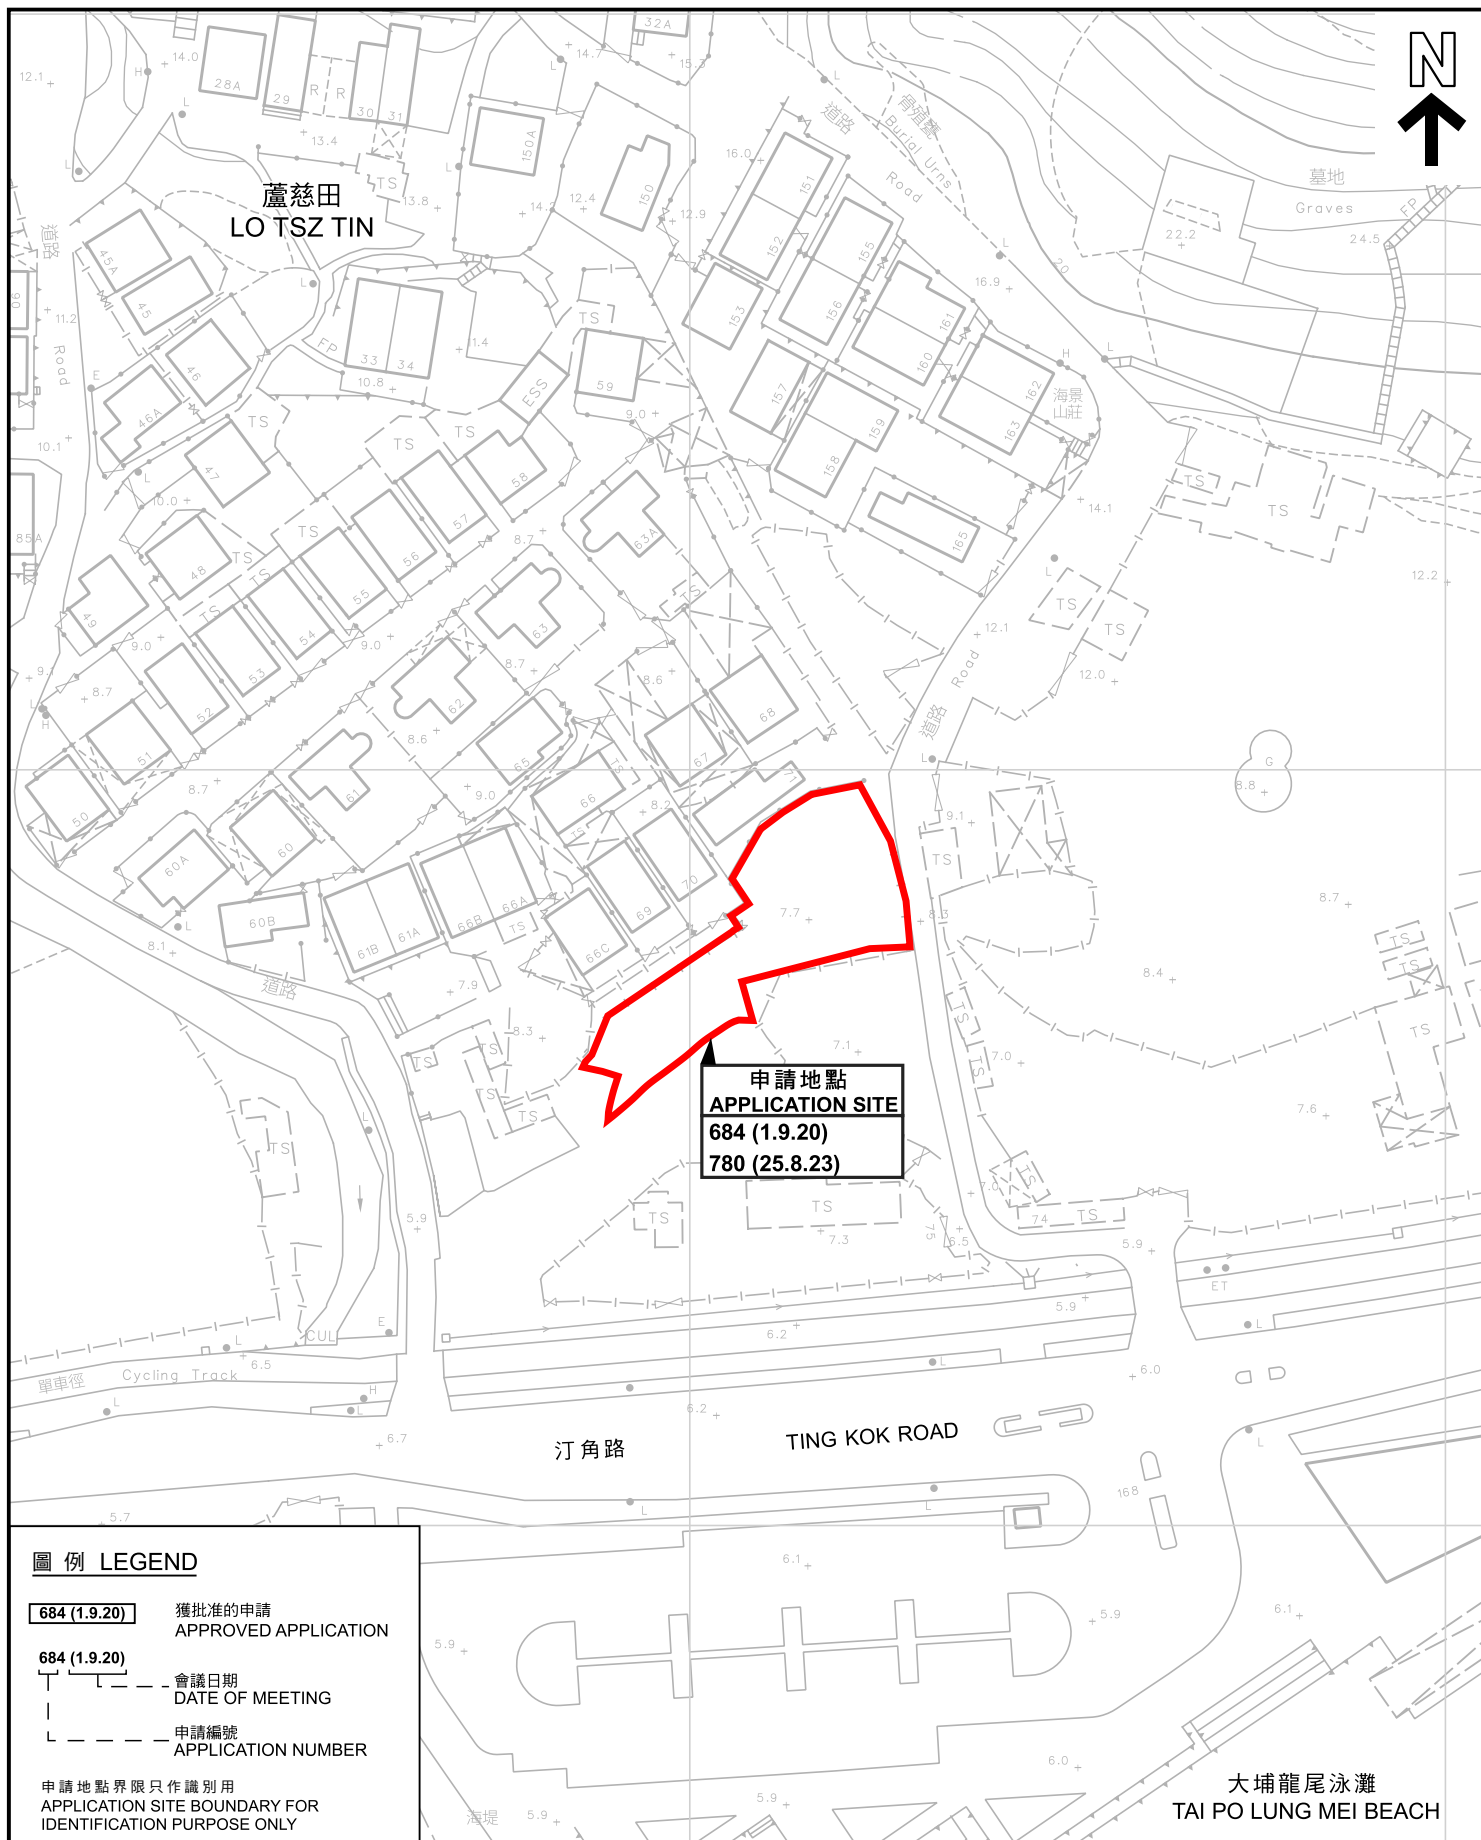

圖例 LEGEND

- 684 (1.9.20)** 獲批准的申請
APPROVED APPLICATION
- 684 (1.9.20)** 會議日期
DATE OF MEETING
- 申請編號
APPLICATION NUMBER

申請地點界限只作識別用
APPLICATION SITE BOUNDARY FOR
IDENTIFICATION PURPOSE ONLY

先前申請圖 PREVIOUS APPLICATIONS PLAN

臨時公眾停車場（只限私家車）的規劃許可續期（為期3年）
大埔蘆慈田丈量約份第17約
地段第1604號B分段及第1604號C分段餘段（部分）
RENEWAL OF PLANNING APPROVAL FOR
TEMPORARY PUBLIC VEHICLE PARK
(PRIVATE CARS ONLY) FOR A PERIOD OF 3 YEARS
LOTS 1604 S.B AND 1604 S.C RP (PART) IN D.D. 17, LO TSZ TIN, TAI PO

米 20 0 20 40 米
METRES SCALE 1 : 1 000 比例尺




規劃署
Planning Department

參考編號
REFERENCE No.
A/NE-TK/865

圖 PLAN
A-1b

本摘要圖於2026年8月17日擬備，
所根據的資料為測量圖編號
3-SE-23B
EXTRACT PLAN PREPARED ON 17.8.2026
BASED ON SURVEY SHEET No.
3-SE-23B

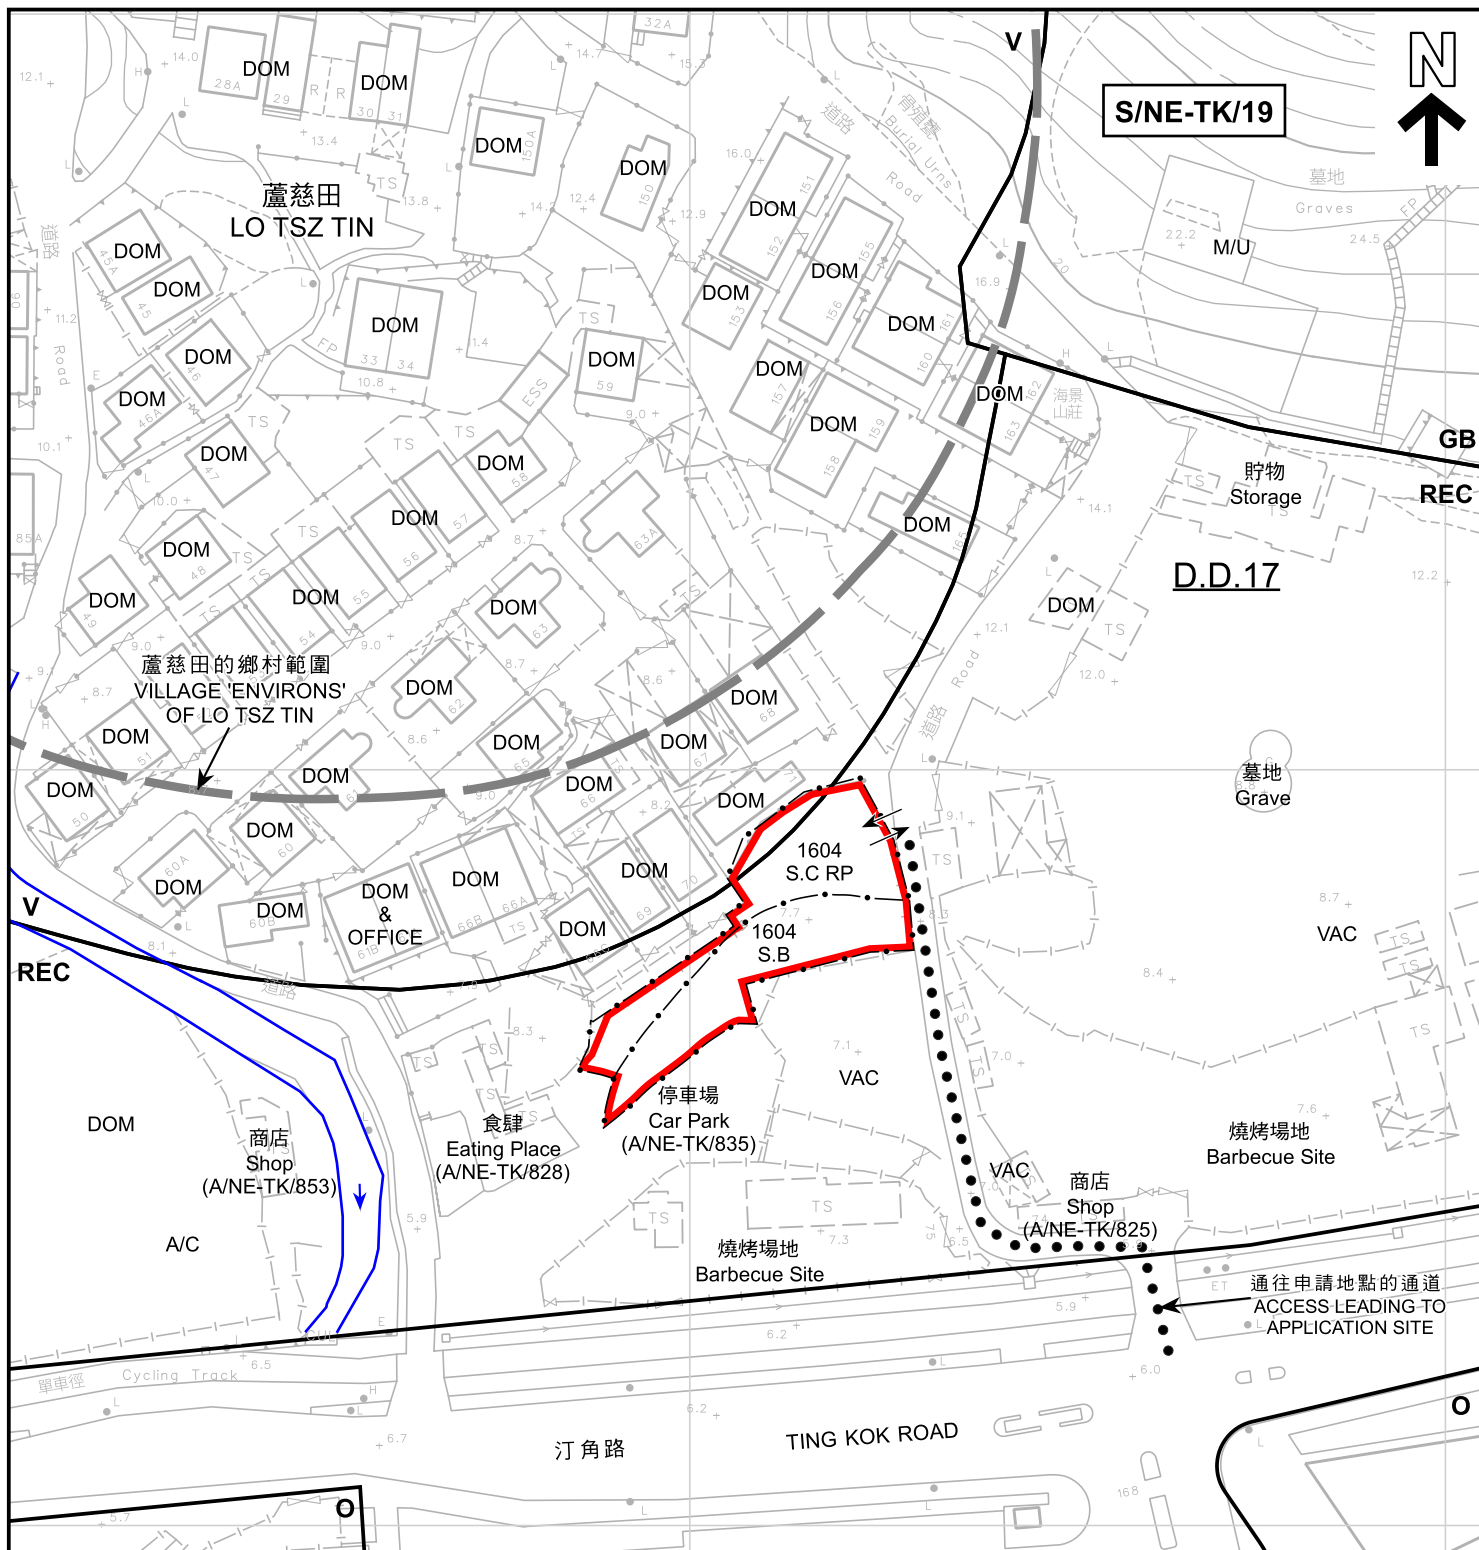

圖例 LEGEND

- 申請地點 (界線只作識別用)
APPLICATION SITE (BOUNDARY FOR IDENTIFICATION PURPOSE ONLY)
- V** 鄉村式發展
VILLAGE TYPE DEVELOPMENT
- O** 休憩用地
OPEN SPACE
- REC** 康樂
RECREATION

- GB** 綠化地帶
GREEN BELT
- A/C** 常耕農地
ACTIVE AGRICULTURAL LAND
- DOM** 住用構築物
DOMESTIC STRUCTURE
- M/U** 荒地
UNUSED LAND

- VAC** 空置
VACANT
- DOM & OFFICE** 住用構築物及辦公室
DOMESTIC STRUCTURE AND OFFICE

- 河道
STREAM COURSE
- ↔ 入口/出口
INGRESS / EGRESS

註釋 Notes :

2026年7月9日勘測的土地用途
Land uses shown on this plan are in accordance with the land use survey conducted by the Planning Department on 9.7.2026

本摘要圖於2026年8月17日擬備，
所根據的資料為測量圖編號
3-SE-23B
EXTRACT PLAN PREPARED ON 17.8.2026
BASED ON SURVEY SHEET No.
3-SE-23B

平面圖 SITE PLAN

臨時公眾停車場 (只限私家車) 的規劃許可續期 (為期3年)
大埔蘆慈田丈量約份第17約
地段第1604號B分段及第1604號C分段餘段 (部分)
RENEWAL OF PLANNING APPROVAL FOR
TEMPORARY PUBLIC VEHICLE PARK
(PRIVATE CARS ONLY) FOR A PERIOD OF 3 YEARS
LOTS 1604 S.B AND 1604 S.C RP (PART) IN D.D. 17, LO TSZ TIN, TAI PO

米 20 0 20 40 米
METRES SCALE 1 : 1 000 比例尺



規劃署
Planning Department

參考編號
REFERENCE No.
A/NE-TK/865

圖 PLAN
A-2