



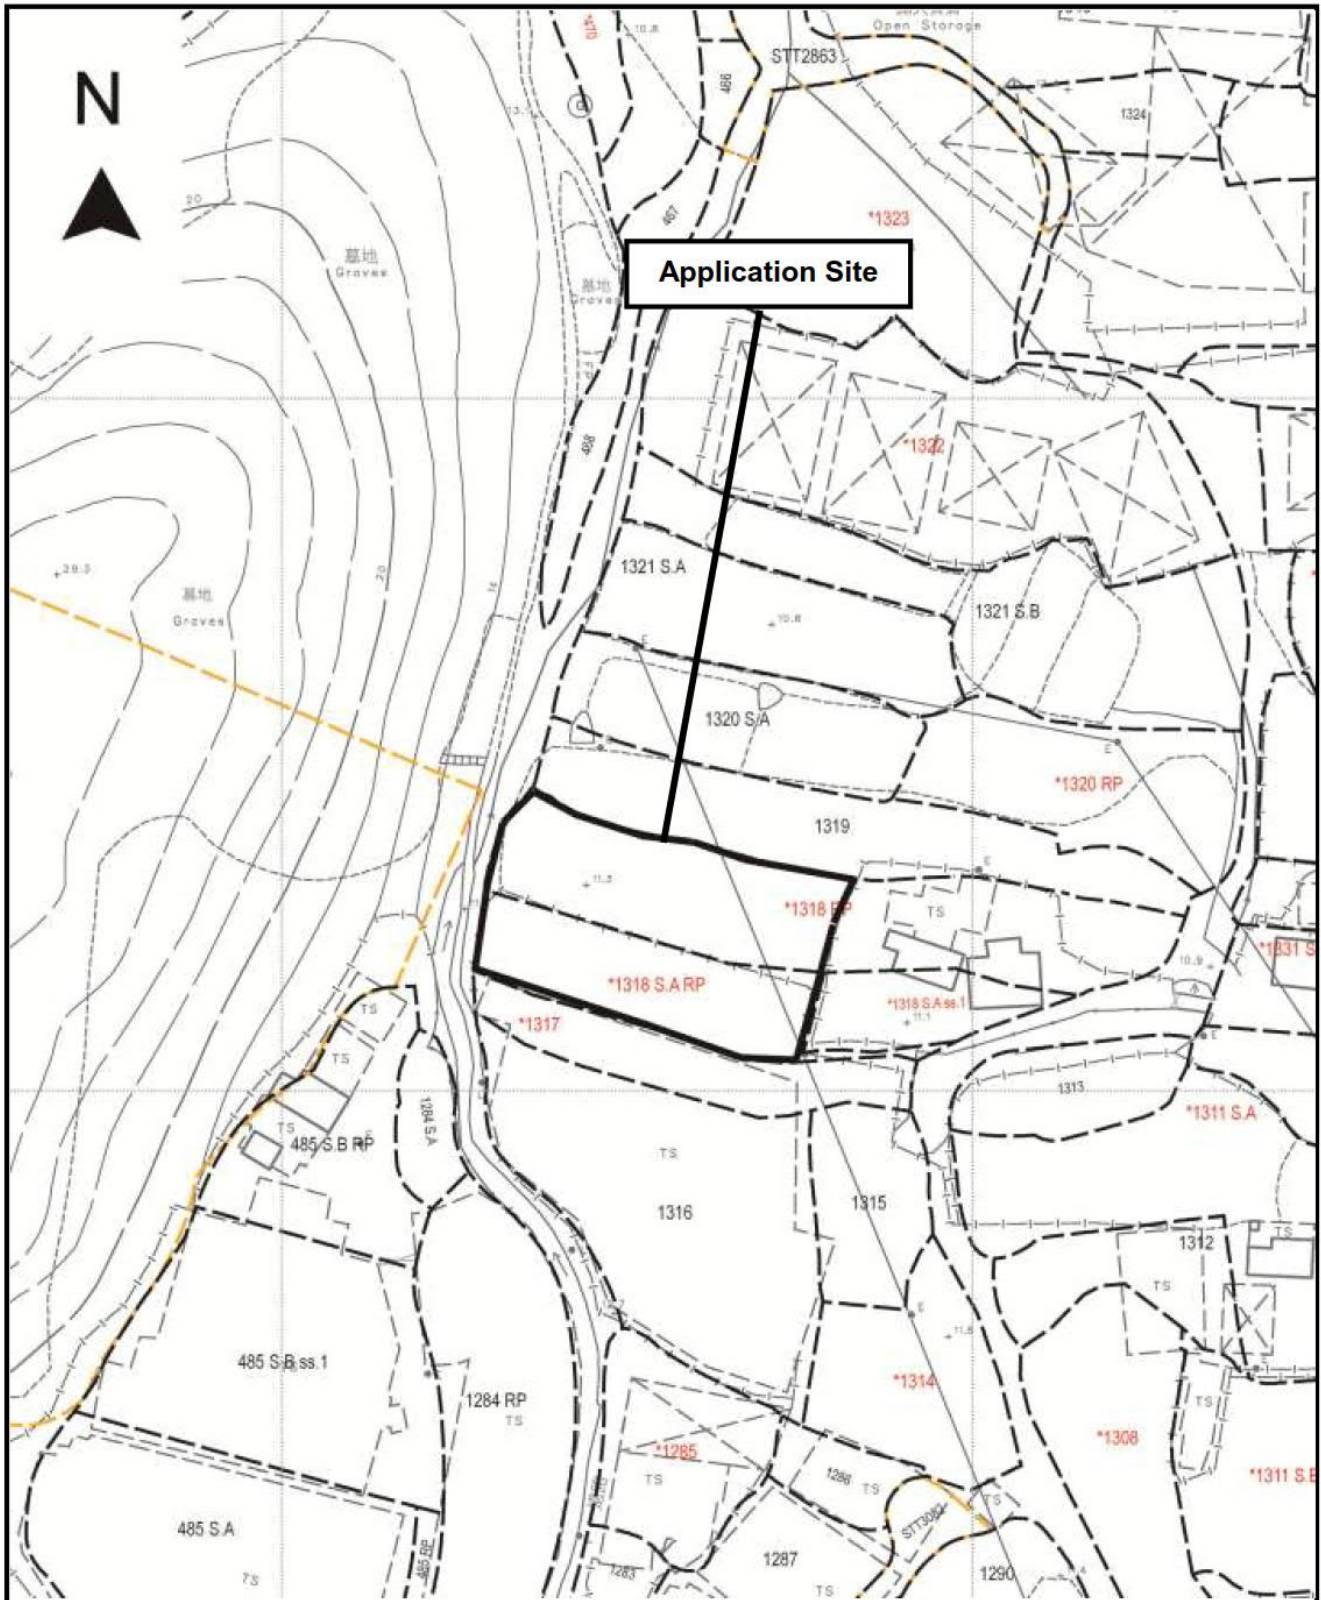

Project 項目名稱: Temporary Open Storage for Storage of Construction Materials with Ancillary Workshop for a Period of 3 Years at Lots 1318 RP (Part) & 1318 S.A RP (Part) in D.D.119, Yuen Long, N.T.	Drawing Title 圖目: Site Plan Drawing No. 圖號: Figure 1	Remarks 備註: Scale 比例: 1:1000
--	--	---

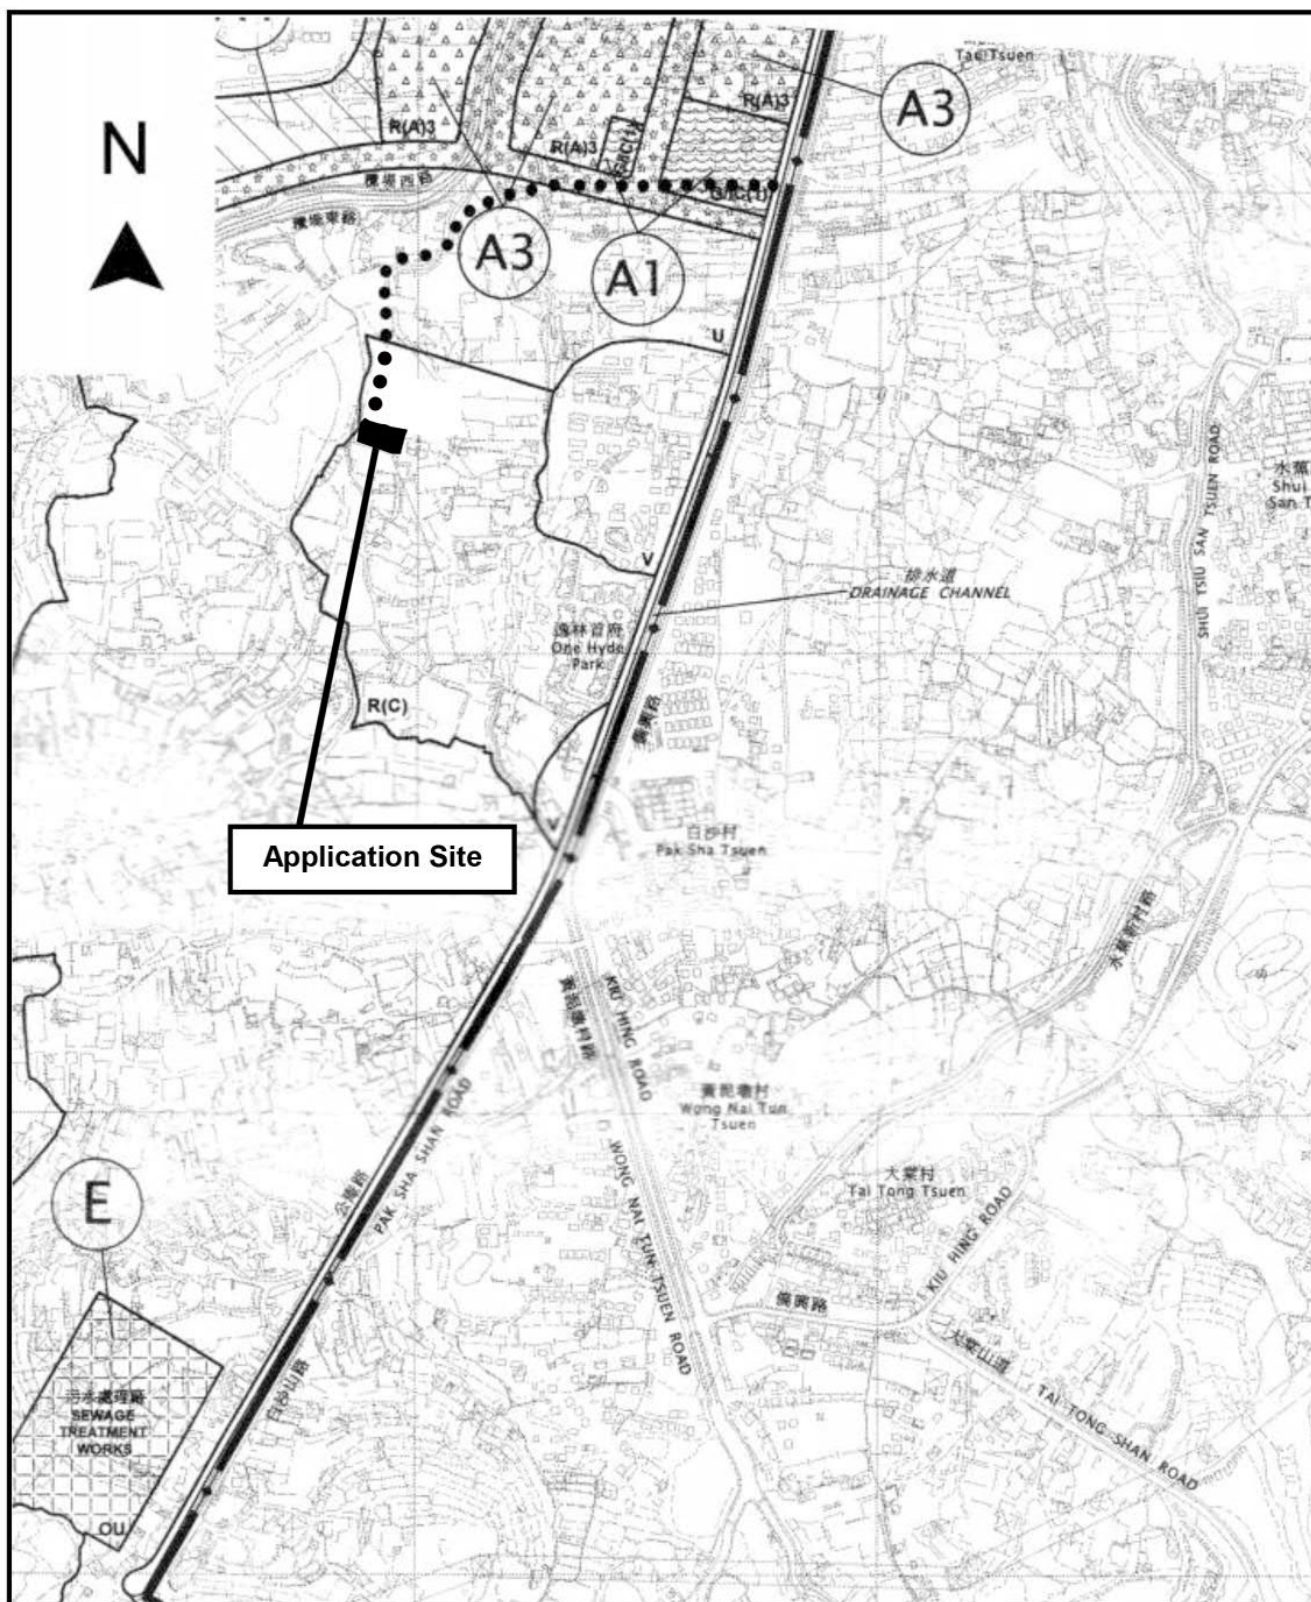


Project 項目名稱: Temporary Open Storage for Storage of Construction Materials with Ancillary Workshop for a Period of 3 Years at Lots 1318 RP (Part) & 1318 S.A RP (Part) in D.D.119, Yuen Long, N.T.	Drawing Title 圖目: Vehicular Access Plan Drawing No. 圖號: Figure 2	Remarks 備註: ●●● Vehicular access leading from Kung Um Road Scale 比例: 1:7500
--	--	--


(摘錄自申請人於 3.7.2026 呈交的申請書)
(Extract from Applicant's Submission of 3.7.2026)

參考編號
REFERENCE No.
AYL-TYST/1366

繪圖 DRAWING
A-2

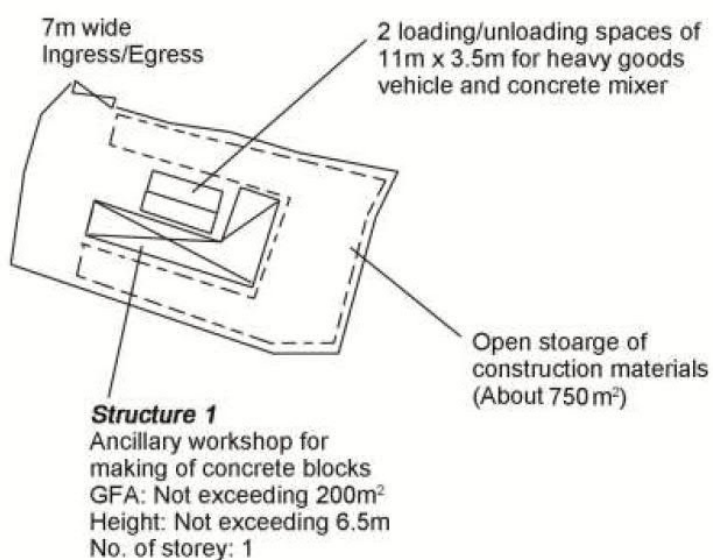


Project 項目名稱: Temporary Open Storage for Storage of Construction Materials with Ancillary Workshop for a Period of 3 Years at Lots 1318 RP (Part) & 1318 S.A RP (Part) in D.D.119, Yuen Long, N.T.	Drawing Title 圖目: Proposed Layout Plan Drawing No. 圖號: Figure 3	Remarks 備註: Scale 比例: 1:1000
--	---	---

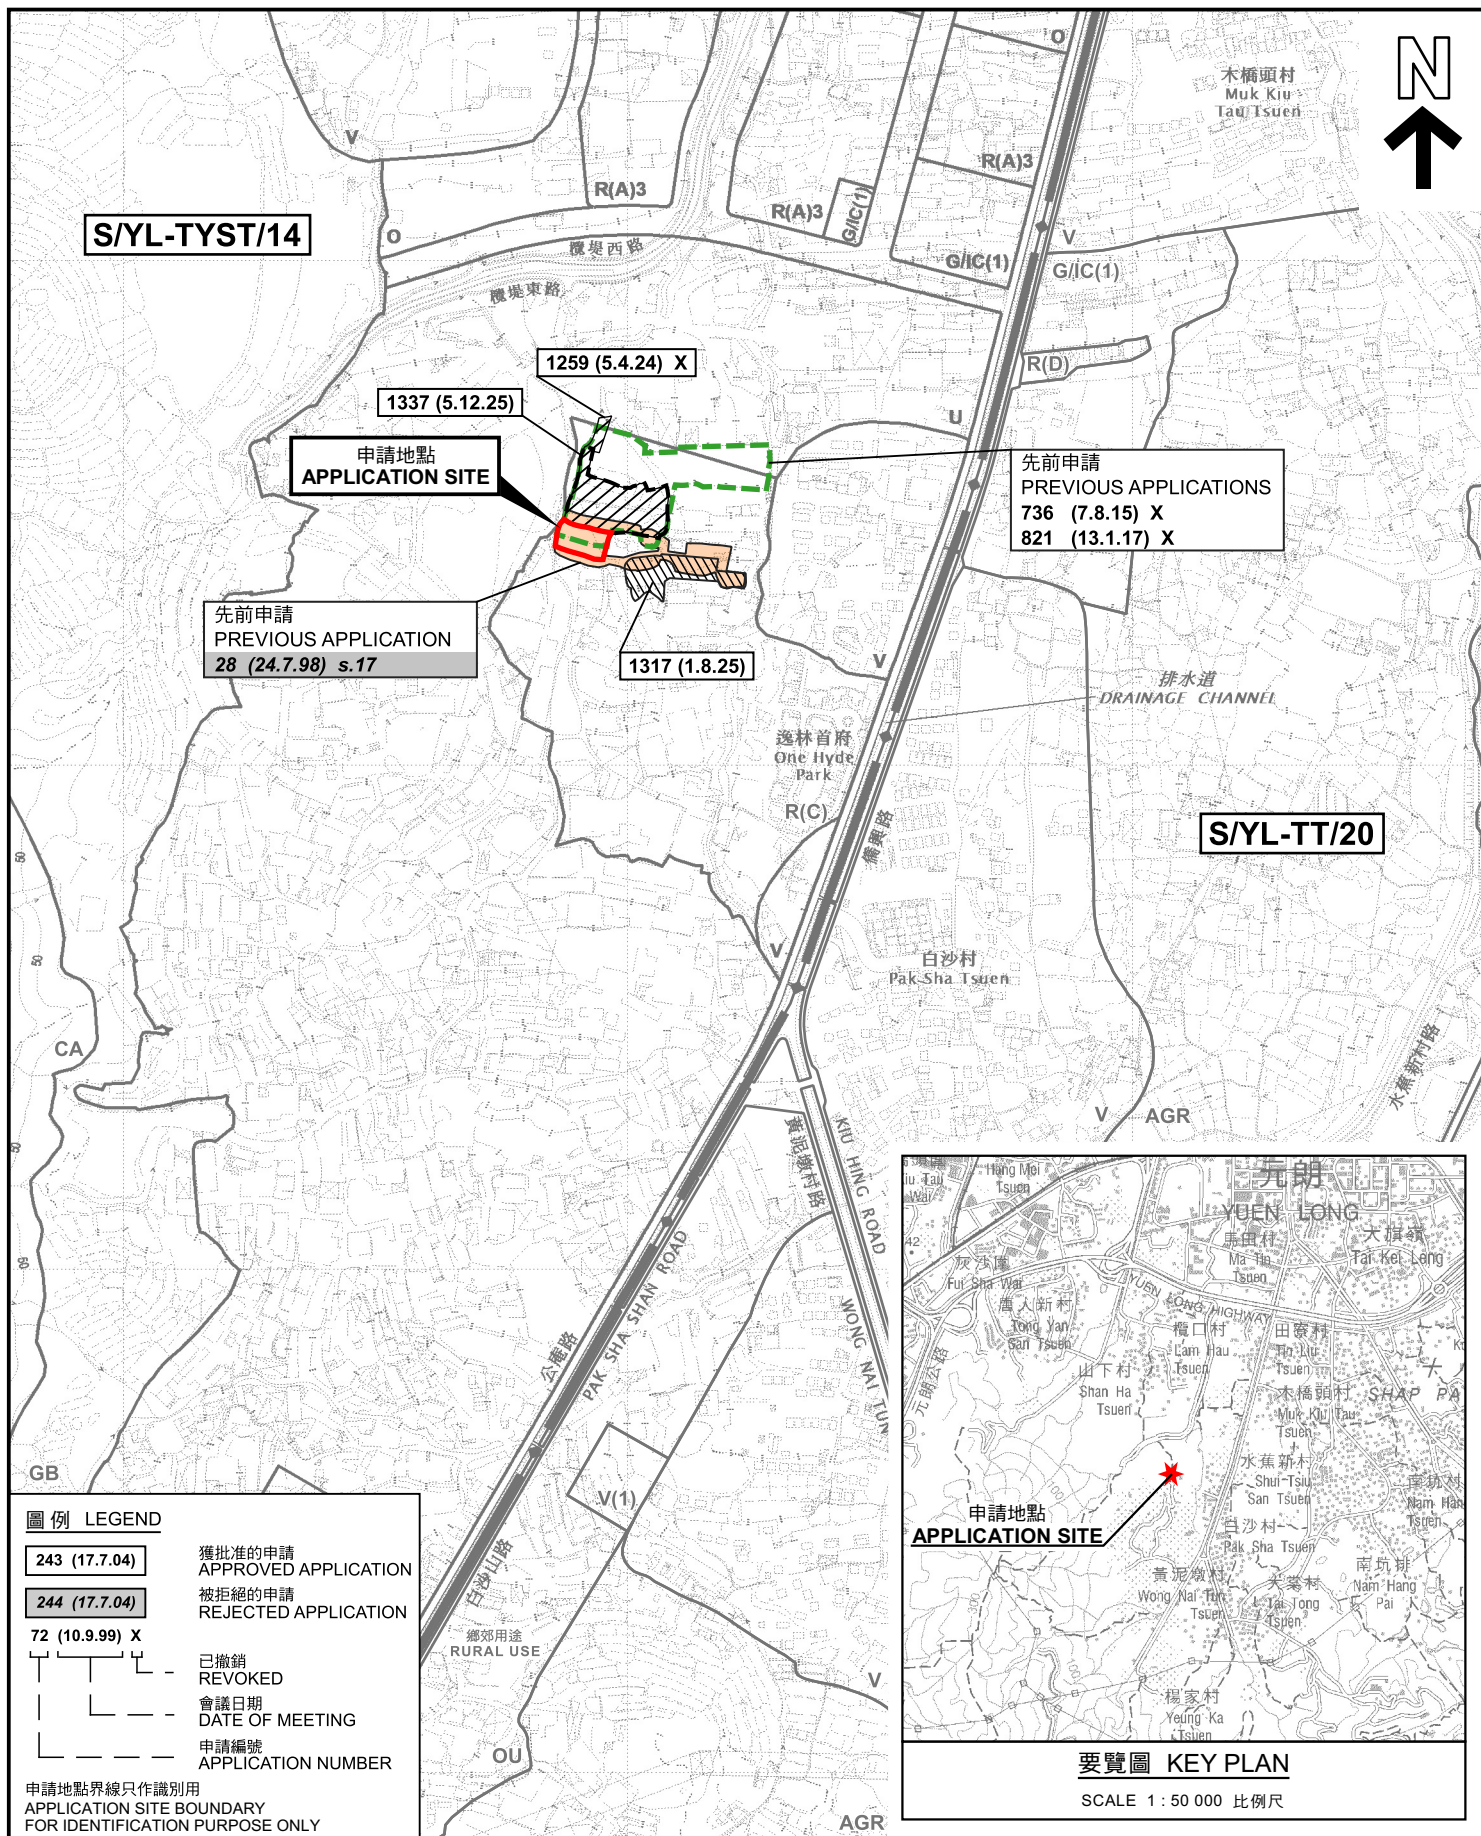

圖例 LEGEND

243 (17.7.04)	獲批准的申請 APPROVED APPLICATION
244 (17.7.04)	被拒絕的申請 REJECTED APPLICATION
72 (10.9.99) X	已撤銷 REVOKED
—	會議日期 DATE OF MEETING
—	申請編號 APPLICATION NUMBER

申請地點界線只作識別用
APPLICATION SITE BOUNDARY
FOR IDENTIFICATION PURPOSE ONLY

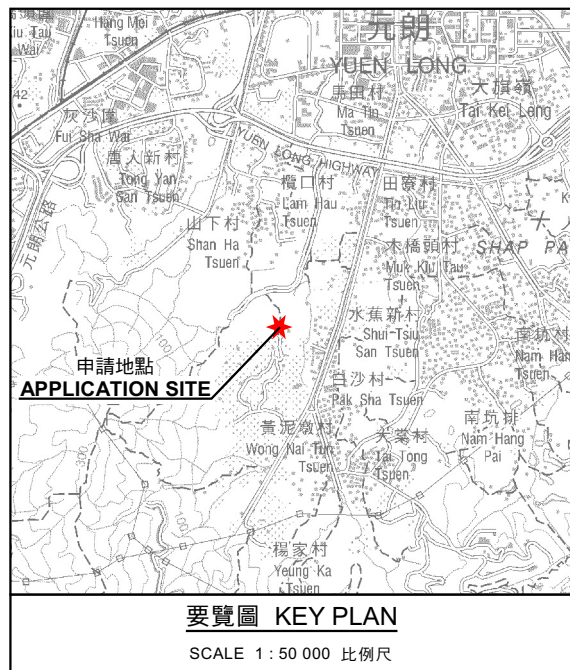

位置圖 LOCATION PLAN

臨時露天貯物存放建築材料連附屬工場(為期3年)
元朗丈量約份第119約地段第1318號餘段(部分)及第1318號A分段餘段(部分)
TEMPORARY OPEN STORAGE OF CONSTRUCTION MATERIALS
WITH ANCILLARY WORKSHOP FOR A PERIOD OF 3 YEARS
LOTS 1318 RP (PART) AND 1318 S.A RP (PART)
IN D.D. 119, YUEN LONG

SCALE 1 : 7 500 比例尺

米 100 0 100 200 300 米
METRES




規劃署
Planning Department

參考編號
REFERENCE No.
A/YL-TYST/1366

圖 PLAN
A-1

本摘要圖於2026年8月6日擬備，
所根據的資料為於2021年8月10日
核准的分區計劃大綱圖編號 S/YL-TYST/14
EXTRACT PLAN PREPARED ON 6.8.2026
BASED ON OUTLINE ZONING PLAN No.
S/YL-TYST/14 APPROVED ON 10.8.2021

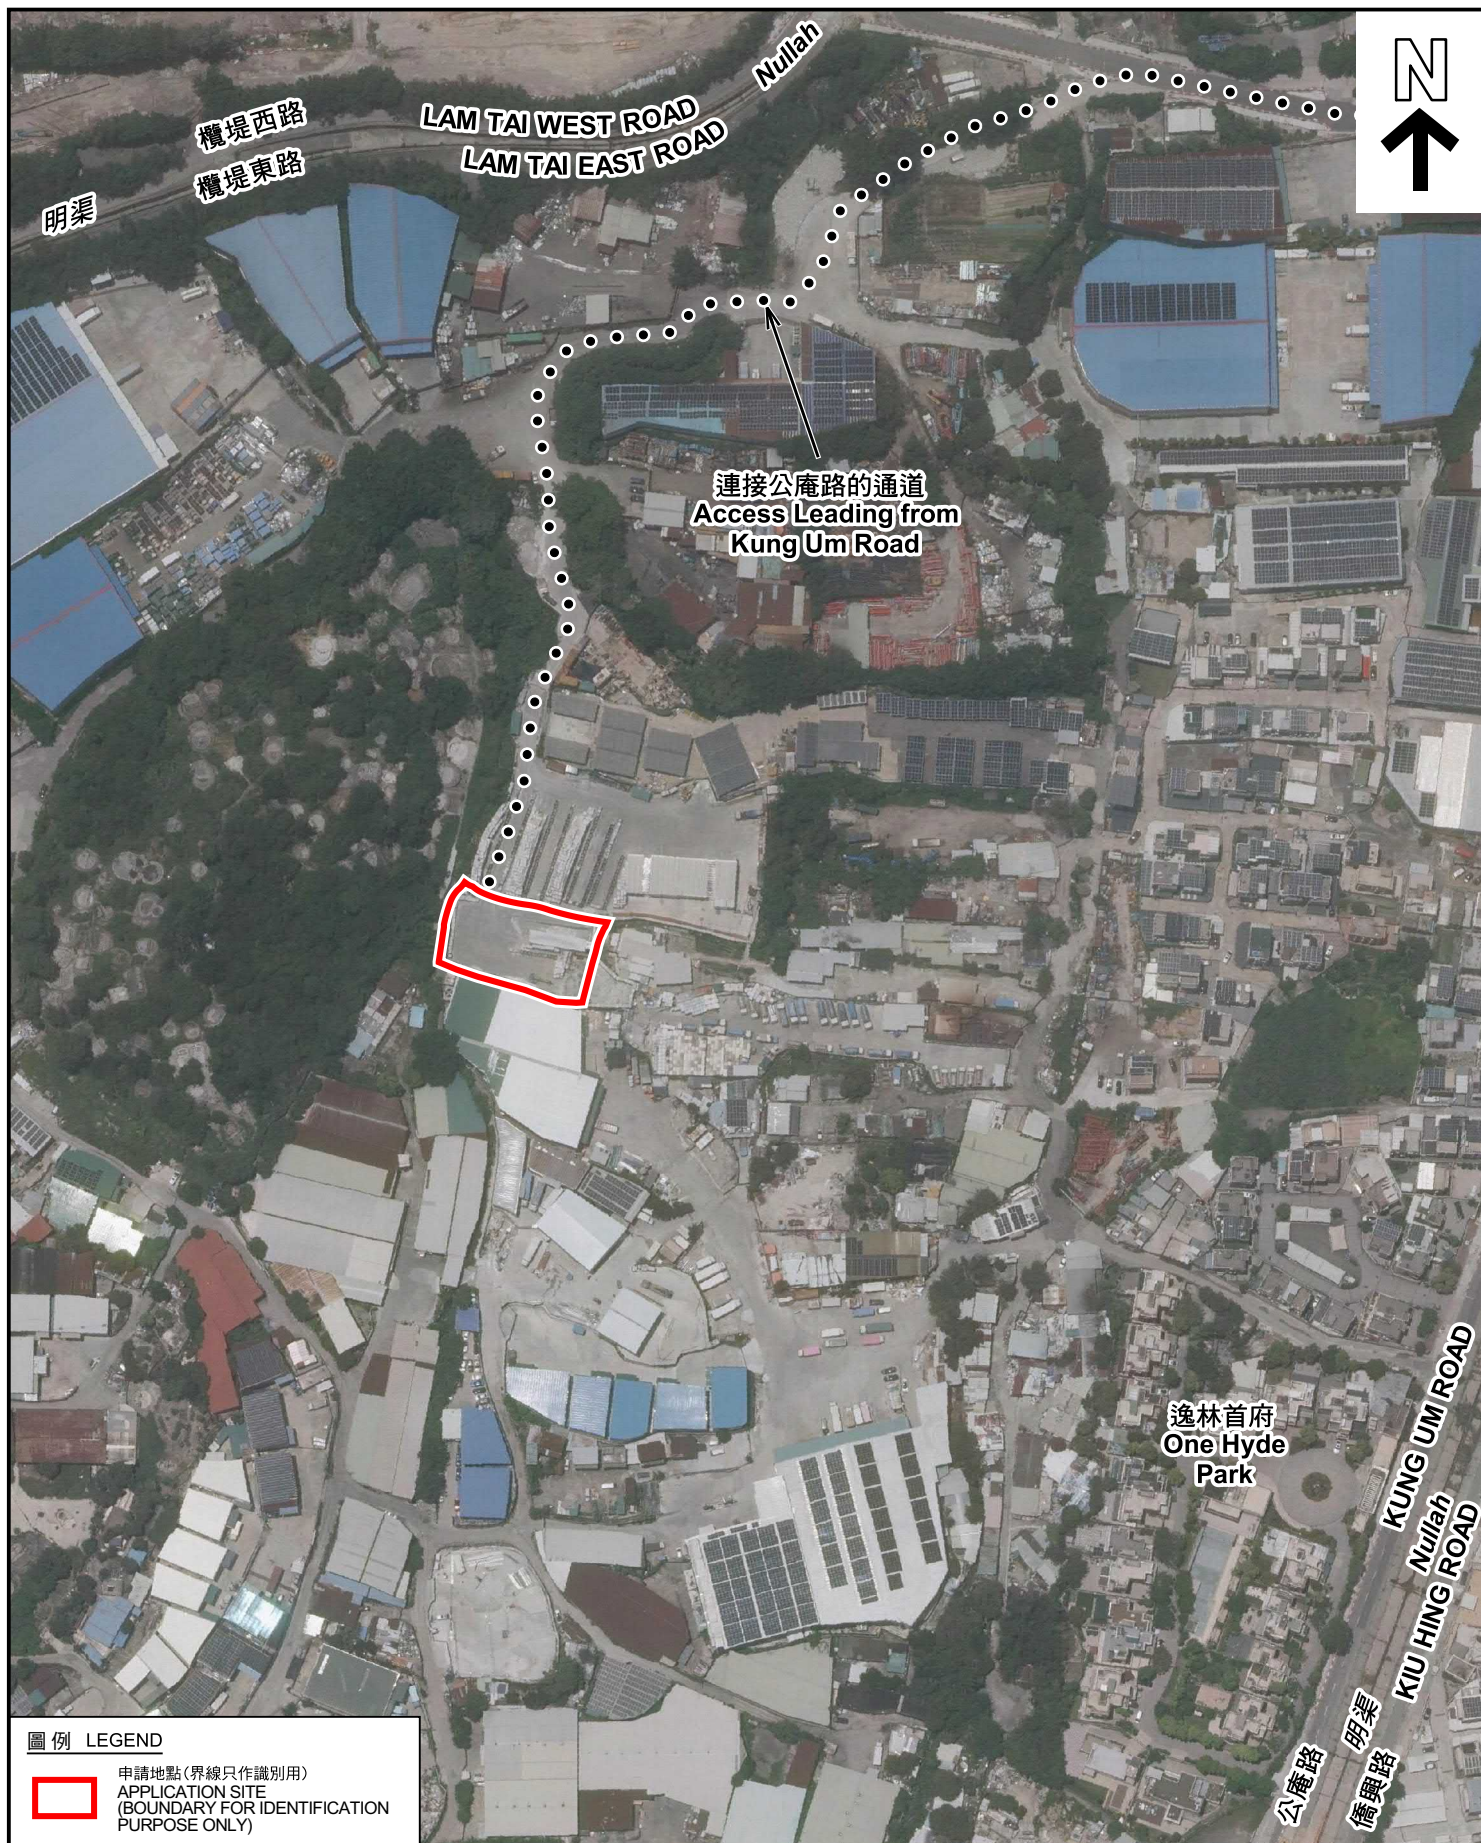

圖例 LEGEND



申請地點(界線只作識別用)
APPLICATION SITE
(BOUNDARY FOR IDENTIFICATION
PURPOSE ONLY)

本摘要圖於2026年8月12日擬備，所根據
的資料為地政總署於2025年6月8日拍得
的航攝照片編號 E257459C
EXTRACT PLAN PREPARED ON 12.8.2026
BASED ON AERIAL PHOTO No.
E257459C TAKEN ON 8.6.2025
BY LANDS DEPARTMENT

航攝照片 AERIAL PHOTO


臨時露天貯物存放建築材料連附屬工場(為期3年)
元朗丈量約份第119約地段第1318號餘段(部分)及第1318號A分段餘段(部分)
TEMPORARY OPEN STORAGE OF CONSTRUCTION MATERIALS
WITH ANCILLARY WORKSHOP FOR A PERIOD OF 3 YEARS
LOTS 1318 RP (PART) AND 1318 S.A RP (PART)
IN D.D. 119, YUEN LONG



規劃署
Planning Department

參考編號
REFERENCE No.
A/YL-TYST/1366

圖 PLAN
A-3

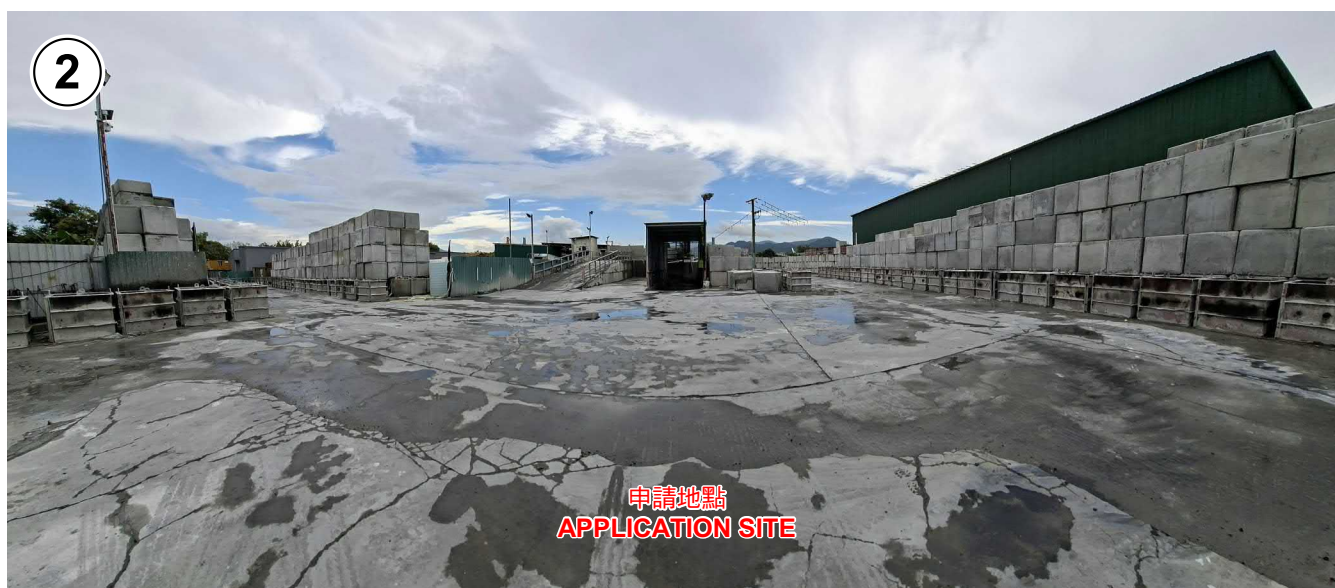

實地照片 SITE PHOTOS

本圖於2026年8月14日擬備，所根據的資料為攝於2026年7月10日的實地照片
PLAN PREPARED ON 14.8.2026
BASED ON SITE PHOTOS
TAKEN ON 10.7.2026

臨時露天貯物存放建築材料連附屬工場(為期3年)
元朗丈量約份第119約地段第1318號餘段(部分)及第1318號A分段餘段(部分)
TEMPORARY OPEN STORAGE OF CONSTRUCTION MATERIALS
WITH ANCILLARY WORKSHOP FOR A PERIOD OF 3 YEARS
LOTS 1318 RP (PART) AND 1318 S.A RP (PART)
IN D.D. 119, YUEN LONG



規劃署
Planning Department

參考編號
REFERENCE No.
A/YL-TYST/1366

圖 PLAN
A-4