


布局設計圖

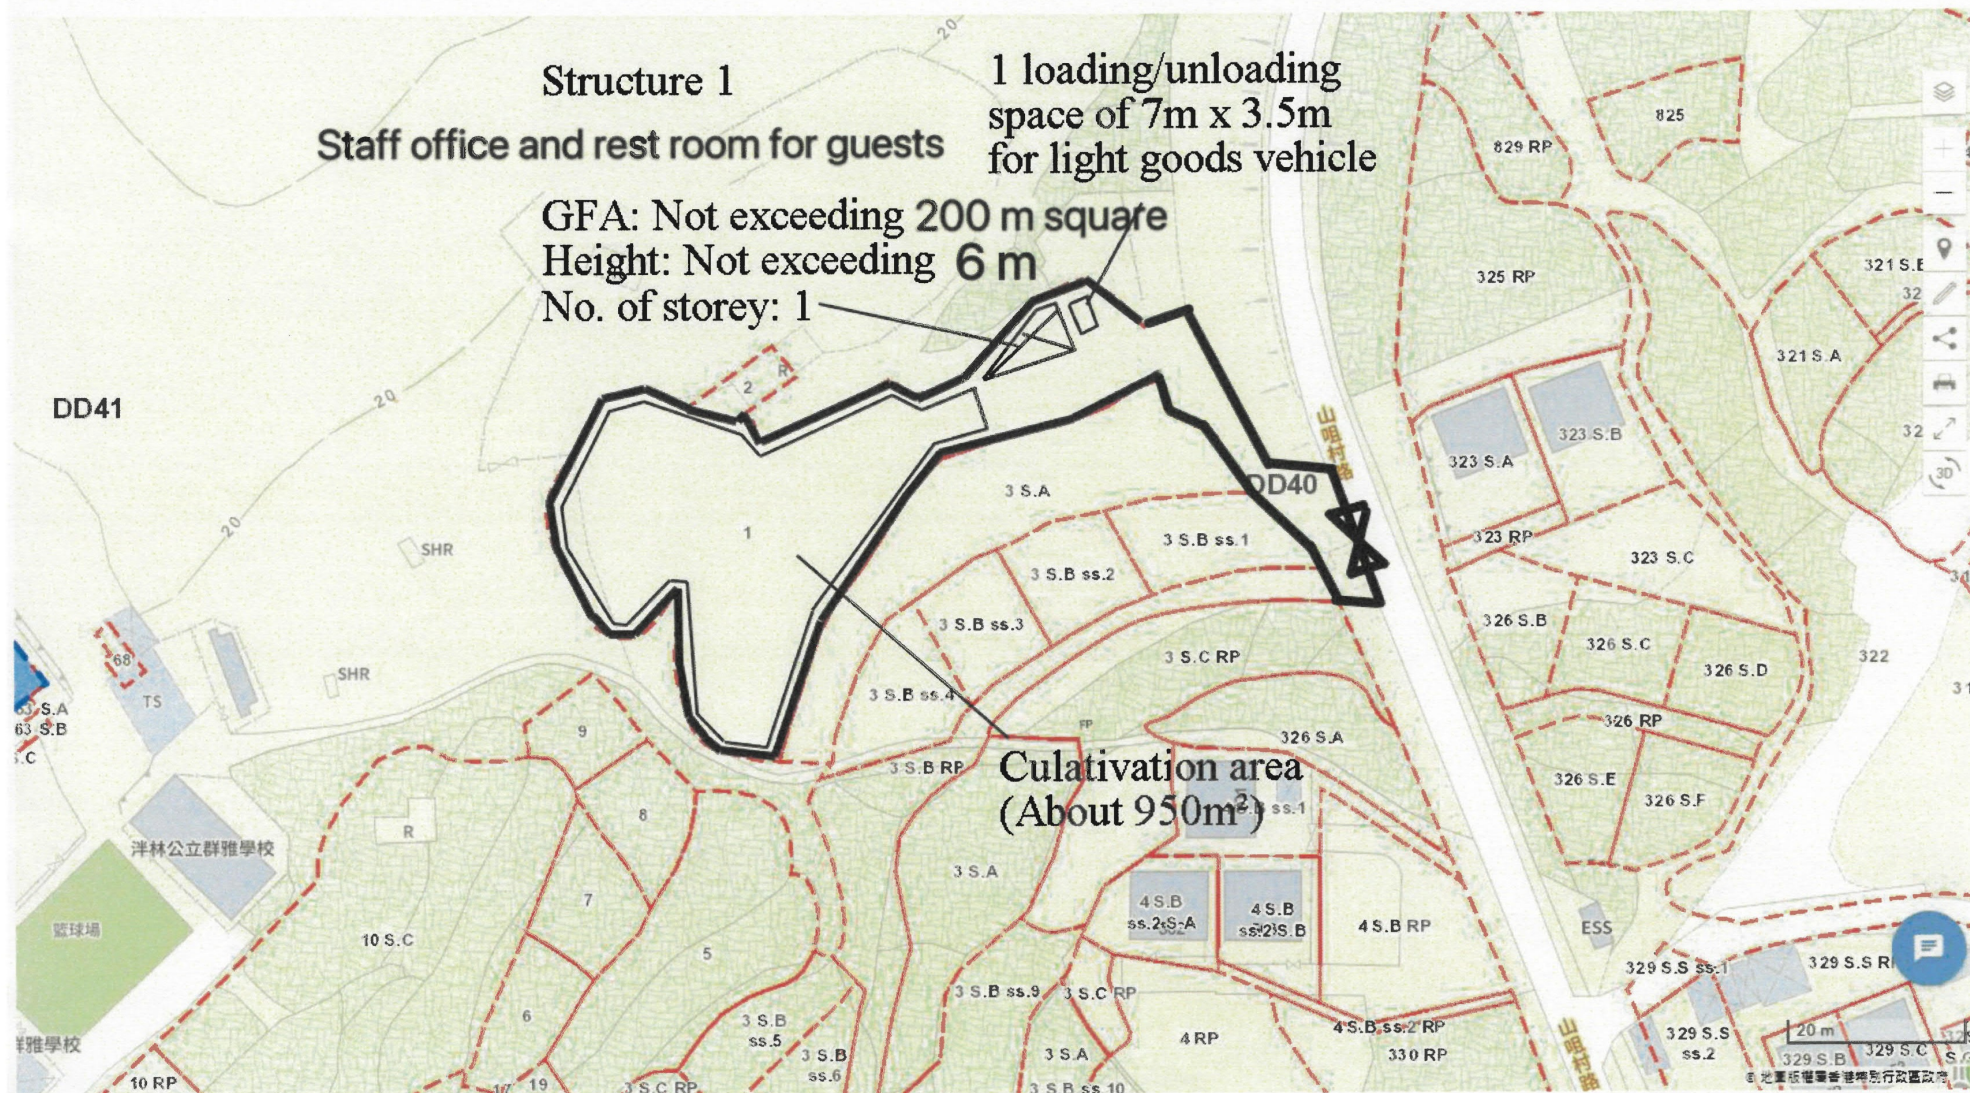

參考編號
REFERENCE No.

A/NE-STK/33

繪圖


DRAWING A-1

(來源：申請人於2026年4月9日呈交的資料)

(SOURCE：APPLICANT'S SUBMISSION ON 9.4.2026)



填土物料(瀝青/石屎)

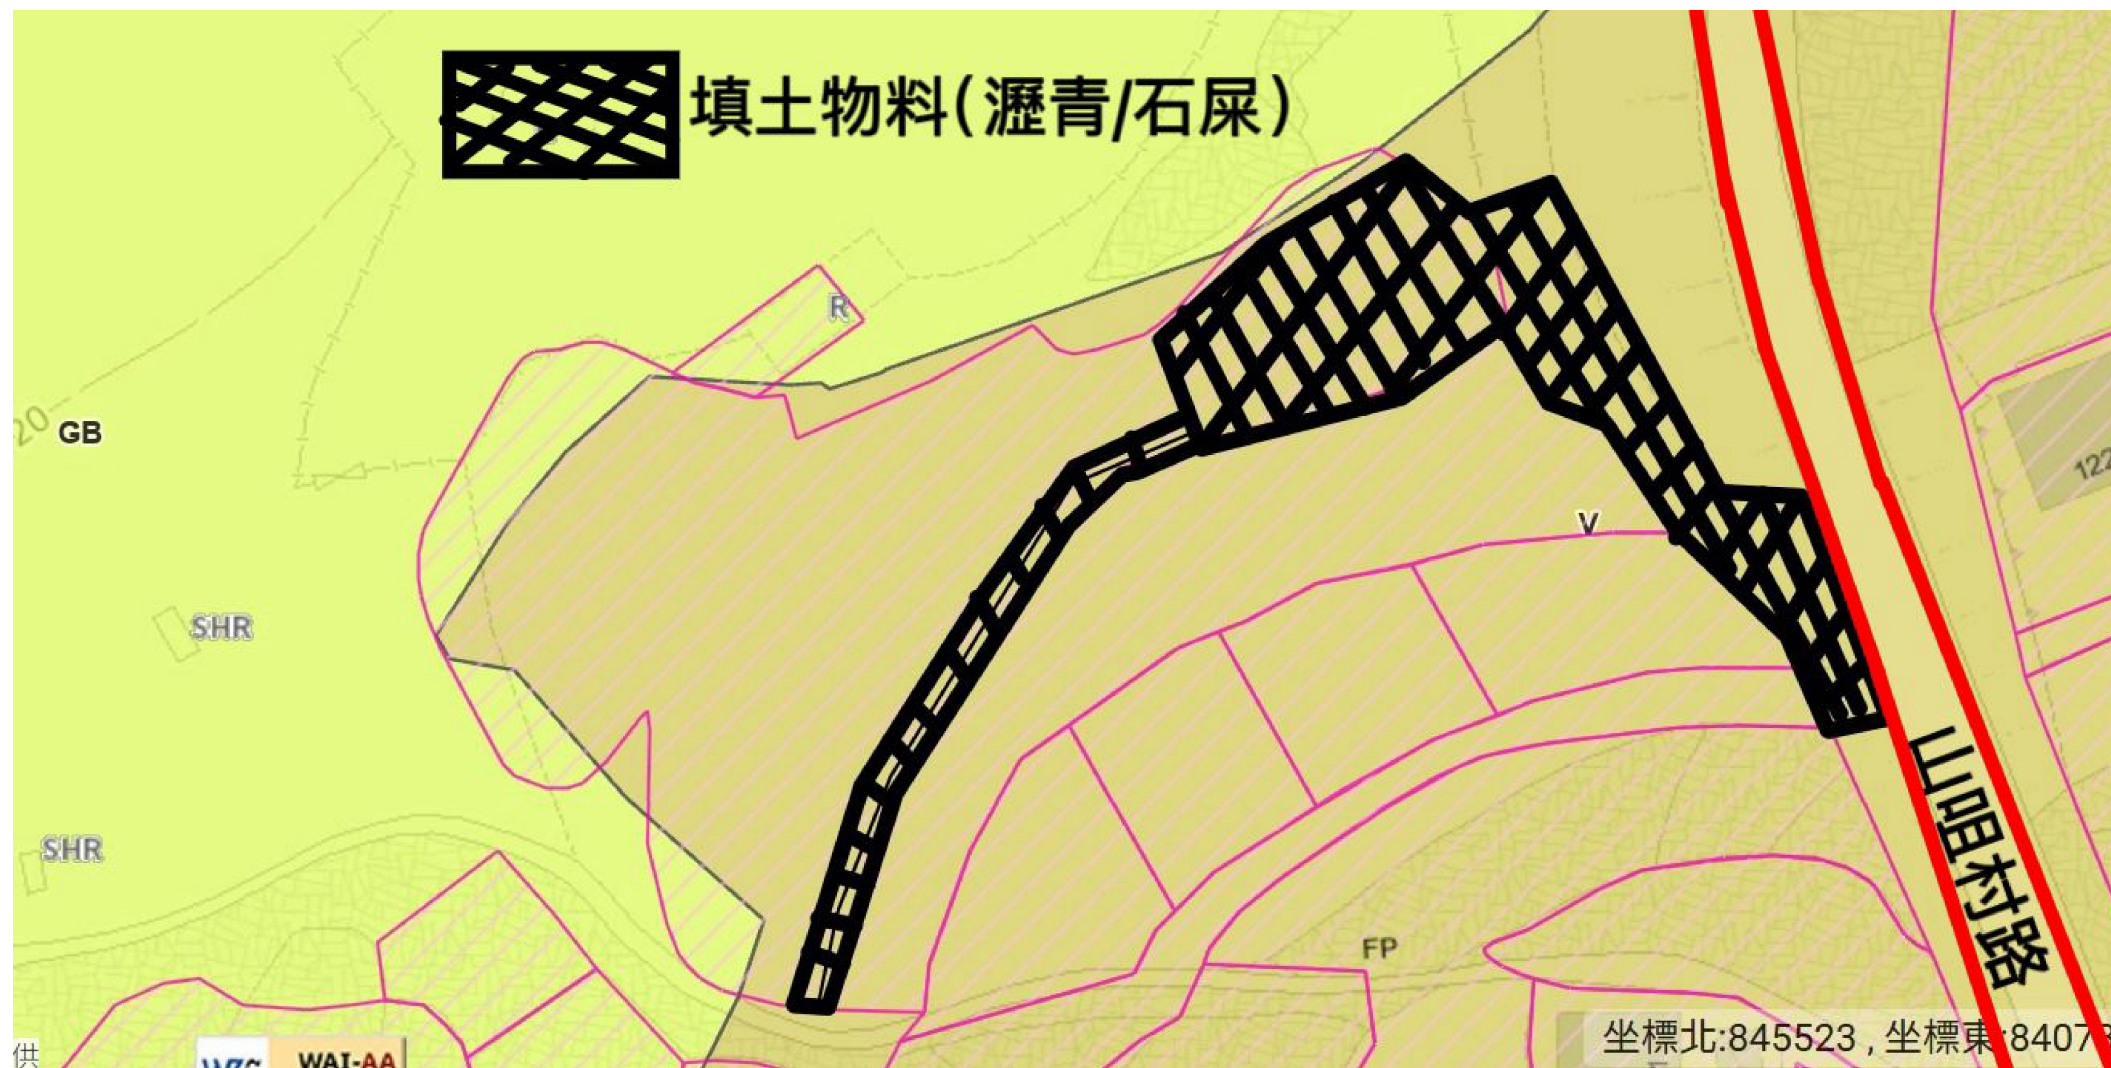

參考編號
REFERENCE No.

A/NE-STK/33

繪圖 DRAWING A-2

(來源：申請人於2026年4月13日呈交的資料)
(SOURCE: APPLICANT'S SUBMISSION ON 13.4.2026)




深圳市
SHENZHEN SHI



要覽圖 KEY PLAN

SCALE 1:50 000 比例尺

**申請地點
APPLICATION SITE**

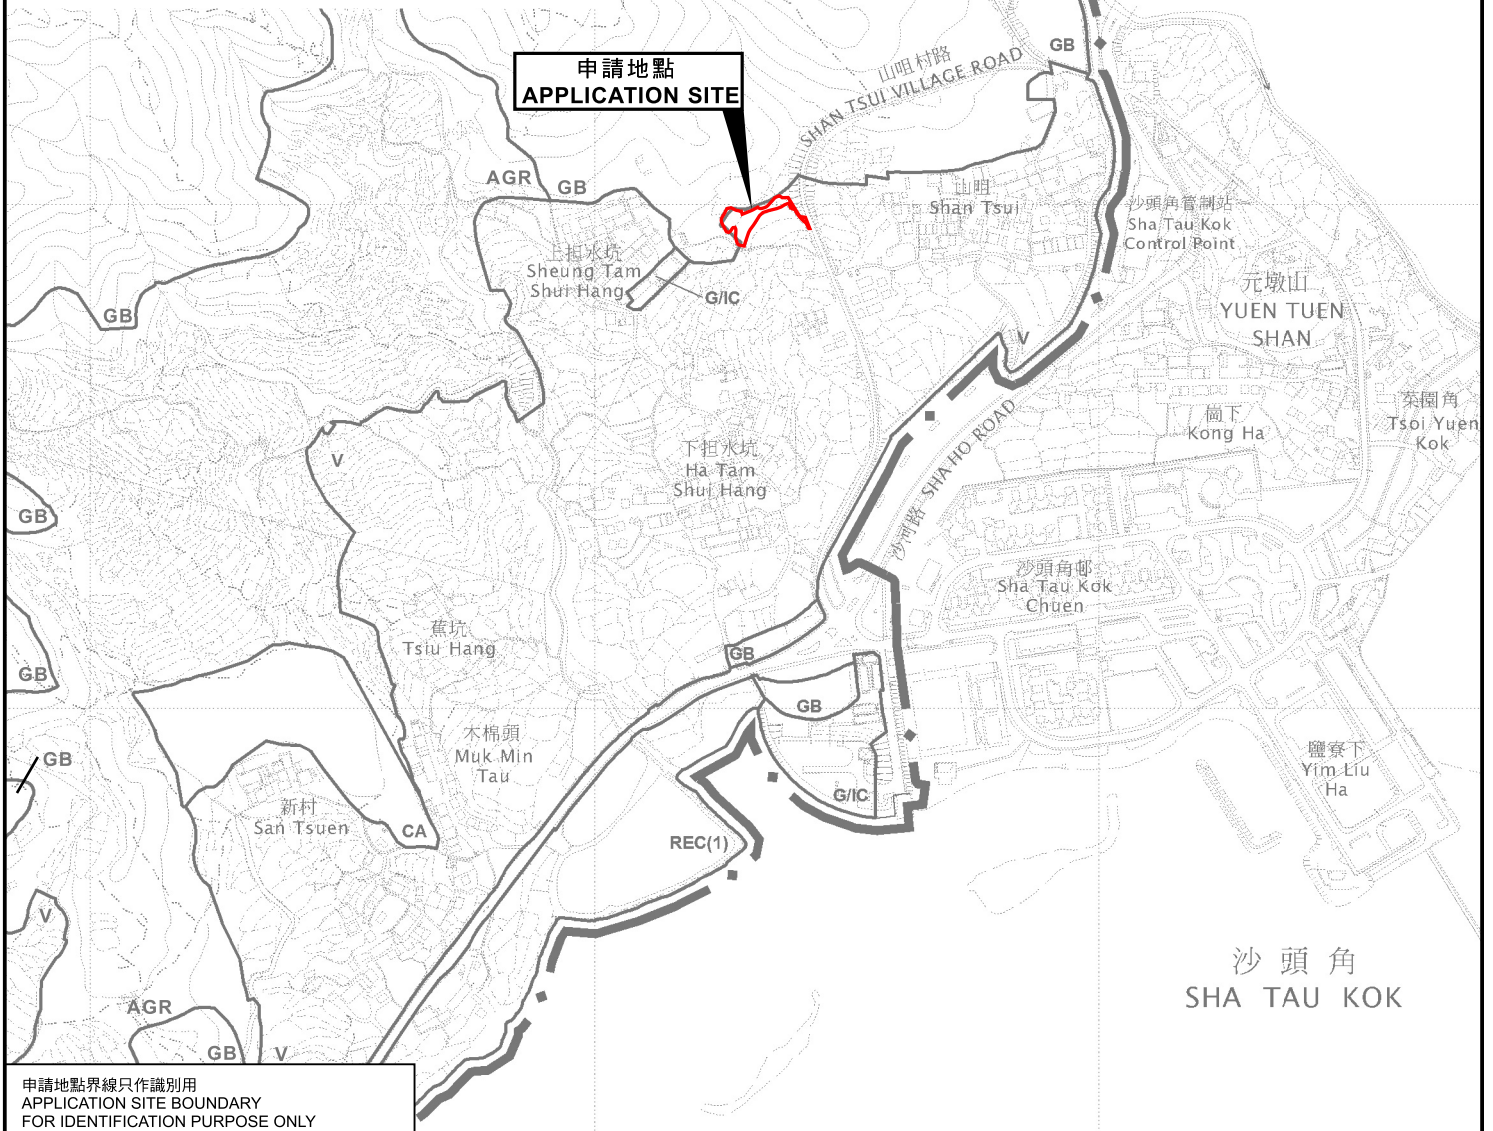

申請地點界線只作識別用
APPLICATION SITE BOUNDARY
FOR IDENTIFICATION PURPOSE ONLY

位置圖 LOCATION PLAN

擬議臨時康體文娛場所(休閒農場)(為期3年)
沙頭角上担水坑丈量約份第40約地段第1號和毗連政府土地
PROPOSED TEMPORARY PLACE OF RECREATION, SPORTS OR
CULTURE (HOBBY FARM) FOR A PERIOD OF 3 YEARS
LOT 1 IN D.D. 40 AND ADJOINING GOVERNMENT LAND,
SHEUNG TAM SHUI HANG, SHA TAU KOK
SCALE 1:7 500 比例尺

米 100 0 100 200 300 米
METRES




規劃署
Planning Department

參考編號
REFERENCE No.
A/NE-STK/33

圖 PLAN
A-1

本摘要圖於2026年5月6日擬備，
所根據的資料為於2014年6月3日
核准的分區計劃大綱圖編號S/NE-STK/2
EXTRACT PLAN PREPARED ON 6.5.2026
BASED ON OUTLINE ZONING PLAN
No. S/NE-STK/2 APPROVED ON 3.6.2014

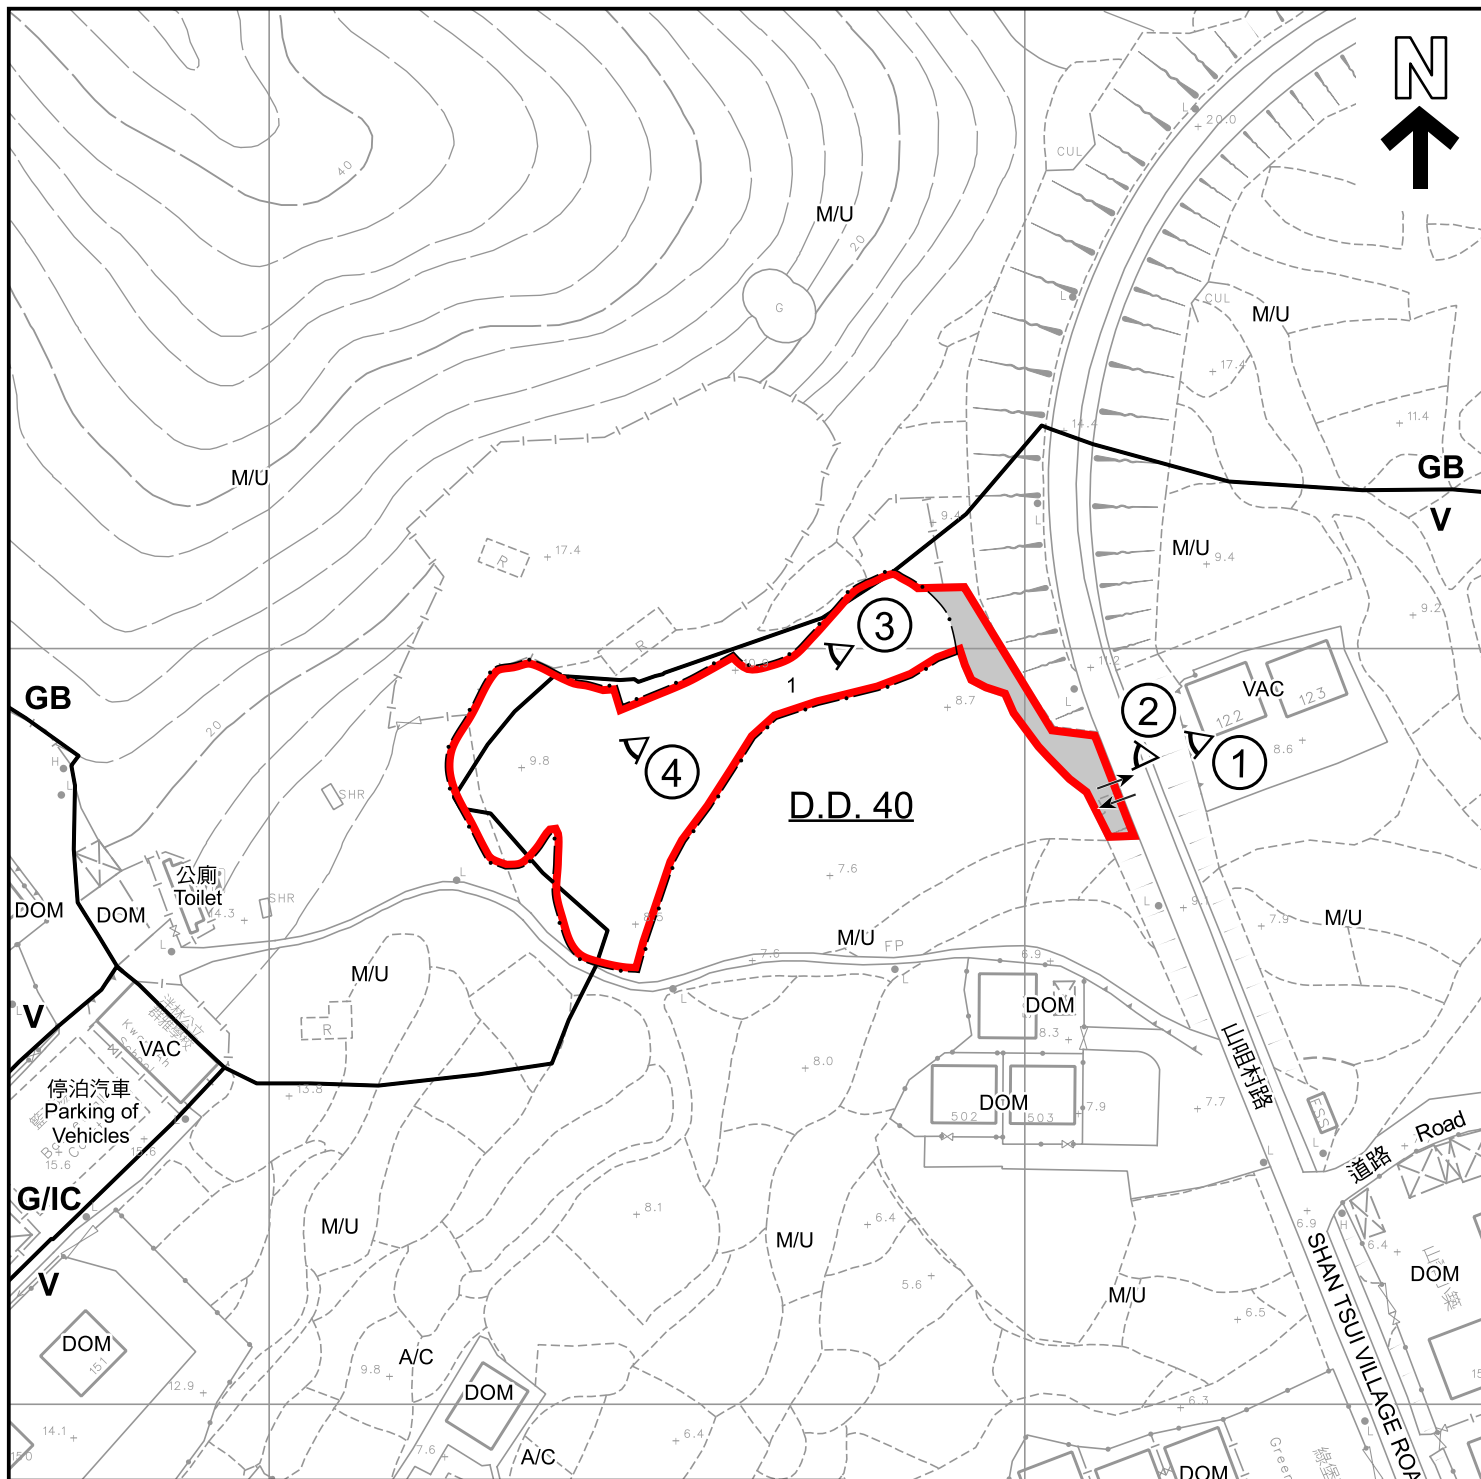

圖例 LEGEND



申請地點 (界線只作識別用)
APPLICATION SITE (BOUNDARY FOR
IDENTIFICATION PURPOSE ONLY)



政府土地
GOVERNMENT LAND

GB

綠化地帶
GREEN BELT

G/IC

政府、機構或社區
GOVERNMENT, INSTITUTION
OR COMMUNITY

V

鄉村式發展
VILLAGE TYPE DEVELOPMENT

A/C

常耕農地
CULTIVATED AGRICULTURAL LAND

DOM

住用構築物
DOMESTIC STRUCTURE

M/U

荒地
UNUSED LAND

VAC

空置
VACANT



入口/出口
INGRESS / EGRESS



實地照片的觀景點
VIEWING POINT OF SITE PHOTO

註釋 Notes :

2026年4月17日勘测的土地用途

Land uses shown on this plan are in accordance with the land use survey conducted by the Planning Department on 17.4.2026

平面圖 SITE PLAN

擬議臨時康體文娛場所(休閒農場)(為期3年)
沙頭角上担水坑丈量約份第40約地段第1號和毗連政府土地
PROPOSED TEMPORARY PLACE OF RECREATION, SPORTS OR
CULTURE (HOBBY FARM) FOR A PERIOD OF 3 YEARS
LOT 1 IN D.D. 40 AND ADJOINING GOVERNMENT LAND,
SHEUNG TAM SHUI HANG, SHA TAU KOK

SCALE 1 : 1 000 比例尺

米 20 0 20 40 米
METRES



規劃署

Planning Department

參考編號

REFERENCE No.

A/NE-STK/33

圖 PLAN

A-2

本摘要圖於2026年9月3日擬備，
所根據的資料為測量圖編號

3-NE-13A

EXTRACT PLAN PREPARED ON 3.9.2026
BASED ON SURVEY SHEET No.
3-NE-13A



圖例 LEGEND



申請地點 (界線只作識別用)
APPLICATION SITE (BOUNDARY FOR
IDENTIFICATION PURPOSE ONLY)

航攝照片 AERIAL PHOTO

擬議臨時康體文娛場所(休閒農場)(為期3年)
沙頭角上担水坑丈量約份第40約地段第1號和毗連政府土地
PROPOSED TEMPORARY PLACE OF RECREATION, SPORTS OR
CULTURE (HOBBY FARM) FOR A PERIOD OF 3 YEARS
LOT 1 IN D.D. 40 AND ADJOINING GOVERNMENT LAND,
SHEUNG TAM SHUI HANG, SHA TAU KOK



規劃署
Planning Department

本摘要圖於2026年5月6日擬備，
所根據的資料為地政總署於2024年12月30日
拍得的航攝照片編號E246083C_R
EXTRACT PLAN PREPARED ON 6.5.2026
BASED ON AERIAL PHOTO No. E246083C_R
TAKEN ON 30.12.2024 BY
LANDS DEPARTMENT

參考編號
REFERENCE No.
A/NE-STK/33

圖 PLAN
A-3



申請地點界線只作識別用
APPLICATION SITE BOUNDARY FOR IDENTIFICATION PURPOSE ONLY

實地照片 SITE PHOTO

擬議臨時康體文娛場所(休閒農場)(為期3年)
沙頭角上担水坑丈量約份第40約地段第1號和毗連政府土地
PROPOSED TEMPORARY PLACE OF RECREATION, SPORTS OR
CULTURE (HOBBY FARM) FOR A PERIOD OF 3 YEARS
LOT 1 IN D.D. 40 AND ADJOINING GOVERNMENT LAND,
SHEUNG TAM SHUI HANG, SHA TAU KOK



規劃署
Planning Department

參考編號
REFERENCE No.
A/NE-STK/33

圖 PLAN
A-4a

本圖於2026年5月5日擬備，
所根據的資料為攝於2026年4月17日
的實地照片
PLAN PREPARED ON 5.5.2026
BASED ON SITE PHOTO TAKEN ON
17.4.2026



申請地點界線只作識別用
APPLICATION SITE BOUNDARY FOR IDENTIFICATION PURPOSE ONLY

實地照片 SITE PHOTOS

本圖於2026年5月5日擬備，
所根據的資料為攝於2026年4月17日
的實地照片
PLAN PREPARED ON 5.5.2026
BASED ON SITE PHOTOS TAKEN ON
17.4.2026

擬議臨時康體文娛場所(休閒農場)(為期3年)
沙頭角上担水坑丈量約份第40約地段第1號和毗連政府土地
PROPOSED TEMPORARY PLACE OF RECREATION, SPORTS OR
CULTURE (HOBBY FARM) FOR A PERIOD OF 3 YEARS
LOT 1 IN D.D. 40 AND ADJOINING GOVERNMENT LAND,
SHEUNG TAM SHUI HANG, SHA TAU KOK



規劃署
Planning Department

參考編號
REFERENCE No.
A/NE-STK/33

圖 PLAN
A-4b