


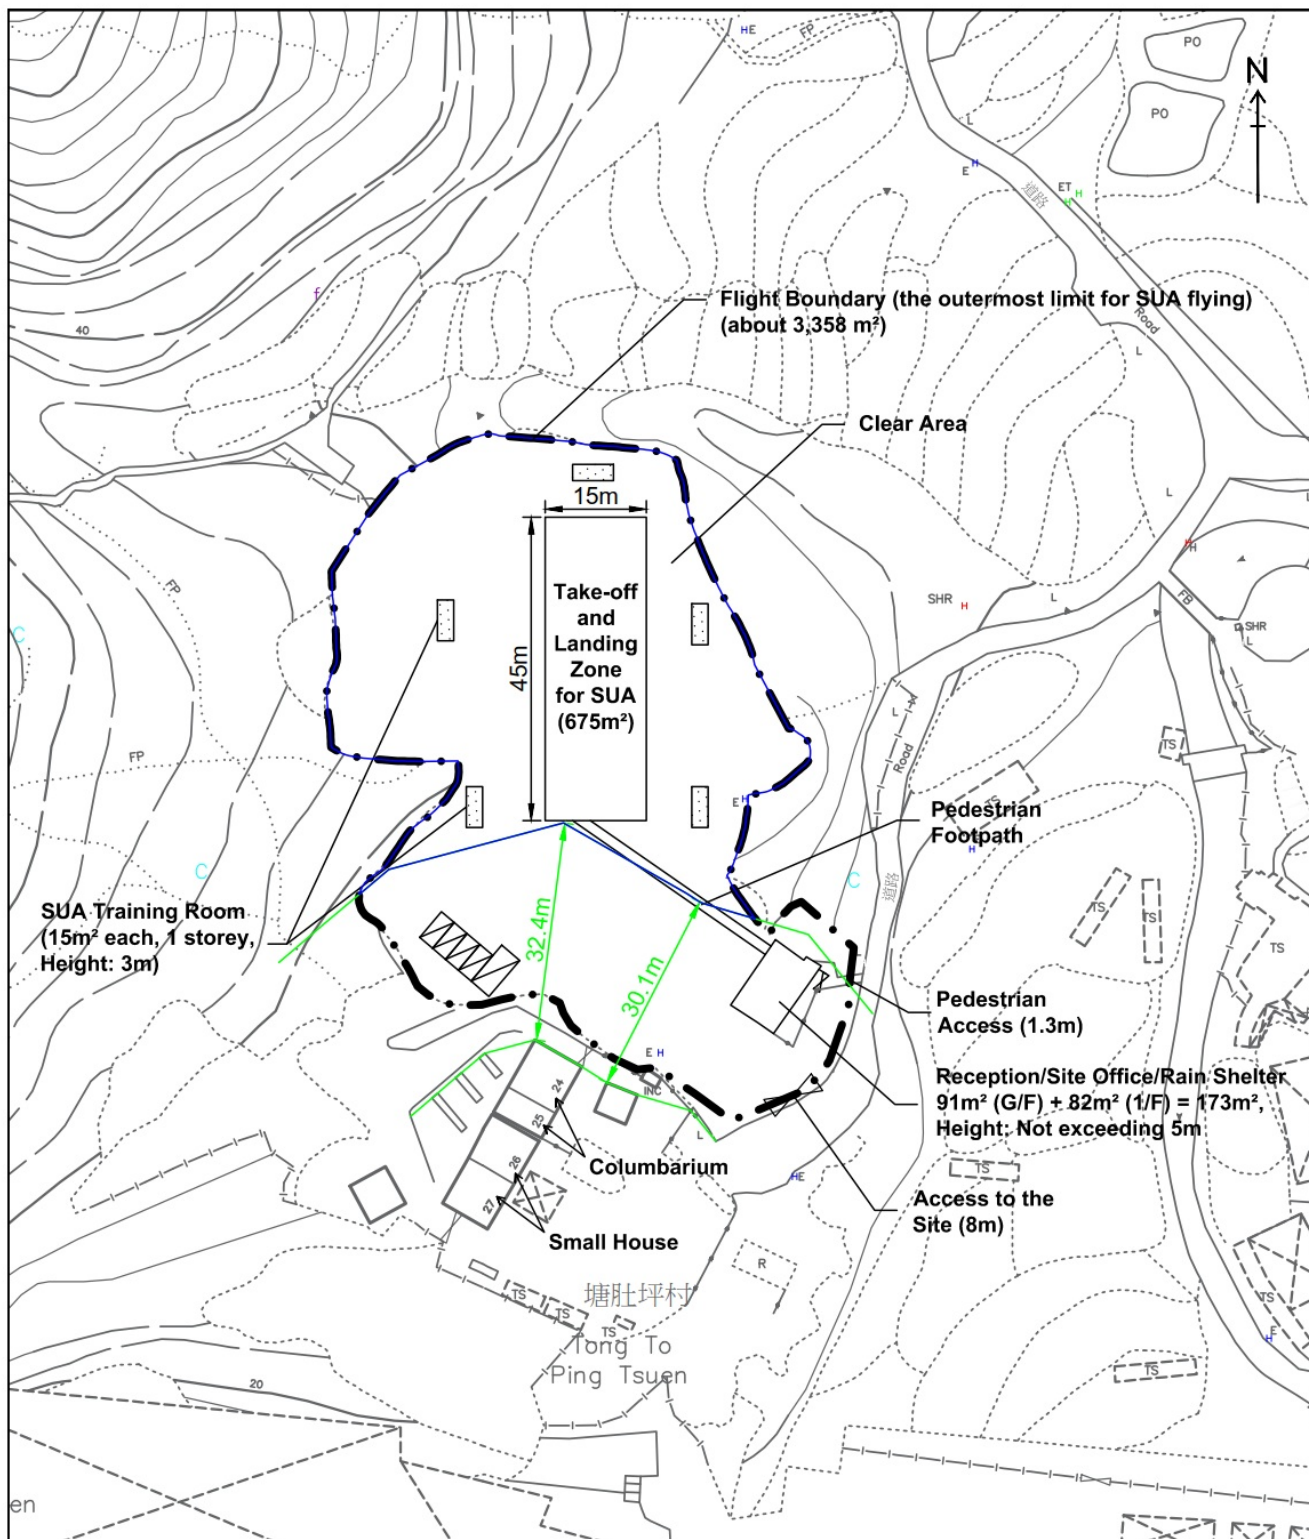

Legend:

- Application Site (about 5,121 sq.m.)
 - SUA Training Room (About 15 sq.m. each; Height: about 3m (1-storey))
 - Parking Spaces for Minibus (3.5m x 7m) (1 no.)
 - Parking Spaces for Private Car (2.5m x 5m) (4 nos.)
 - Setback Distance (a minimum setback of 30m between a SUA and any person who is not involve in the flight operations)
- For Identification Purpose

Indicative Layout Plan

Figure 4B

Scale 1:1000

參考編號
REFERENCE No.

A/NE-STK/36

繪圖


DRAWING A-1

(來源：申請人於2026年9月8日呈交的資料)
(SOURCE: APPLICANT'S SUBMISSION ON 8.9.2026)



要覽圖 KEY PLAN

SCALE 1:50 000 比例尺

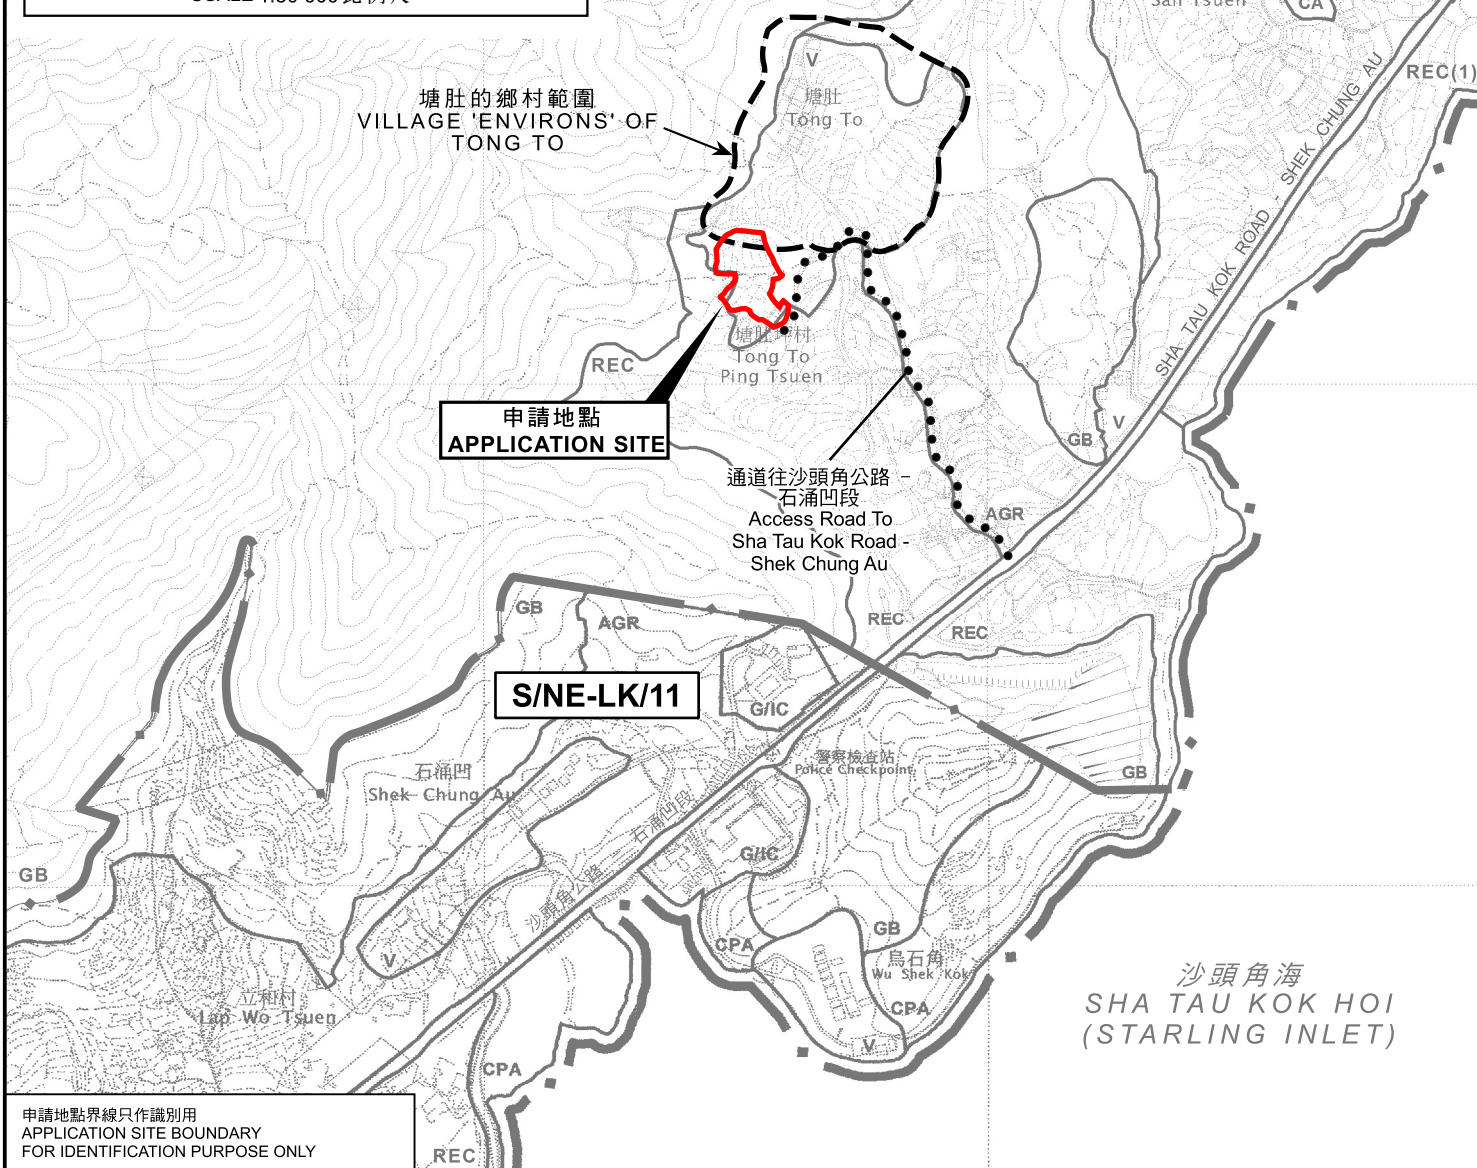

申請地點界線只作識別用
APPLICATION SITE BOUNDARY
FOR IDENTIFICATION PURPOSE ONLY

本摘要圖於2026年8月27日擬備，
所根據的資料為：
於2006年10月17日核准的
分區計劃大綱圖編號S/NE-LK/11及
於2014年6月3日核准的
分區計劃大綱圖編號S/NE-STK/2
EXTRACT PLAN PREPARED ON 27.8.2026
BASED ON OUTLINE ZONING PLANS No.
S/NE-LK/11 APPROVED ON 17.10.2006 AND
S/NE-STK/2 APPROVED ON 3.6.2014

位置圖 LOCATION PLAN

擬議臨時航拍機訓練中心連附屬設施(為期3年)
沙頭角塘肚丈量約份第41約多個地段和毗連政府土地
PROPOSED TEMPORARY DRONE TRAINING CENTRE WITH
ANCILLARY FACILITIES FOR A PERIOD OF 3 YEARS
VARIOUS LOTS IN D.D. 41 AND ADJOINING GOVERNMENT LAND,
TONG TO, SHA TAU KOK
SCALE 1:7 500 比例尺


米 100 0 100 200 300 米
METRES



規劃署
Planning Department

參考編號
REFERENCE No.
A/NE-STK/36

圖 PLAN
A-1

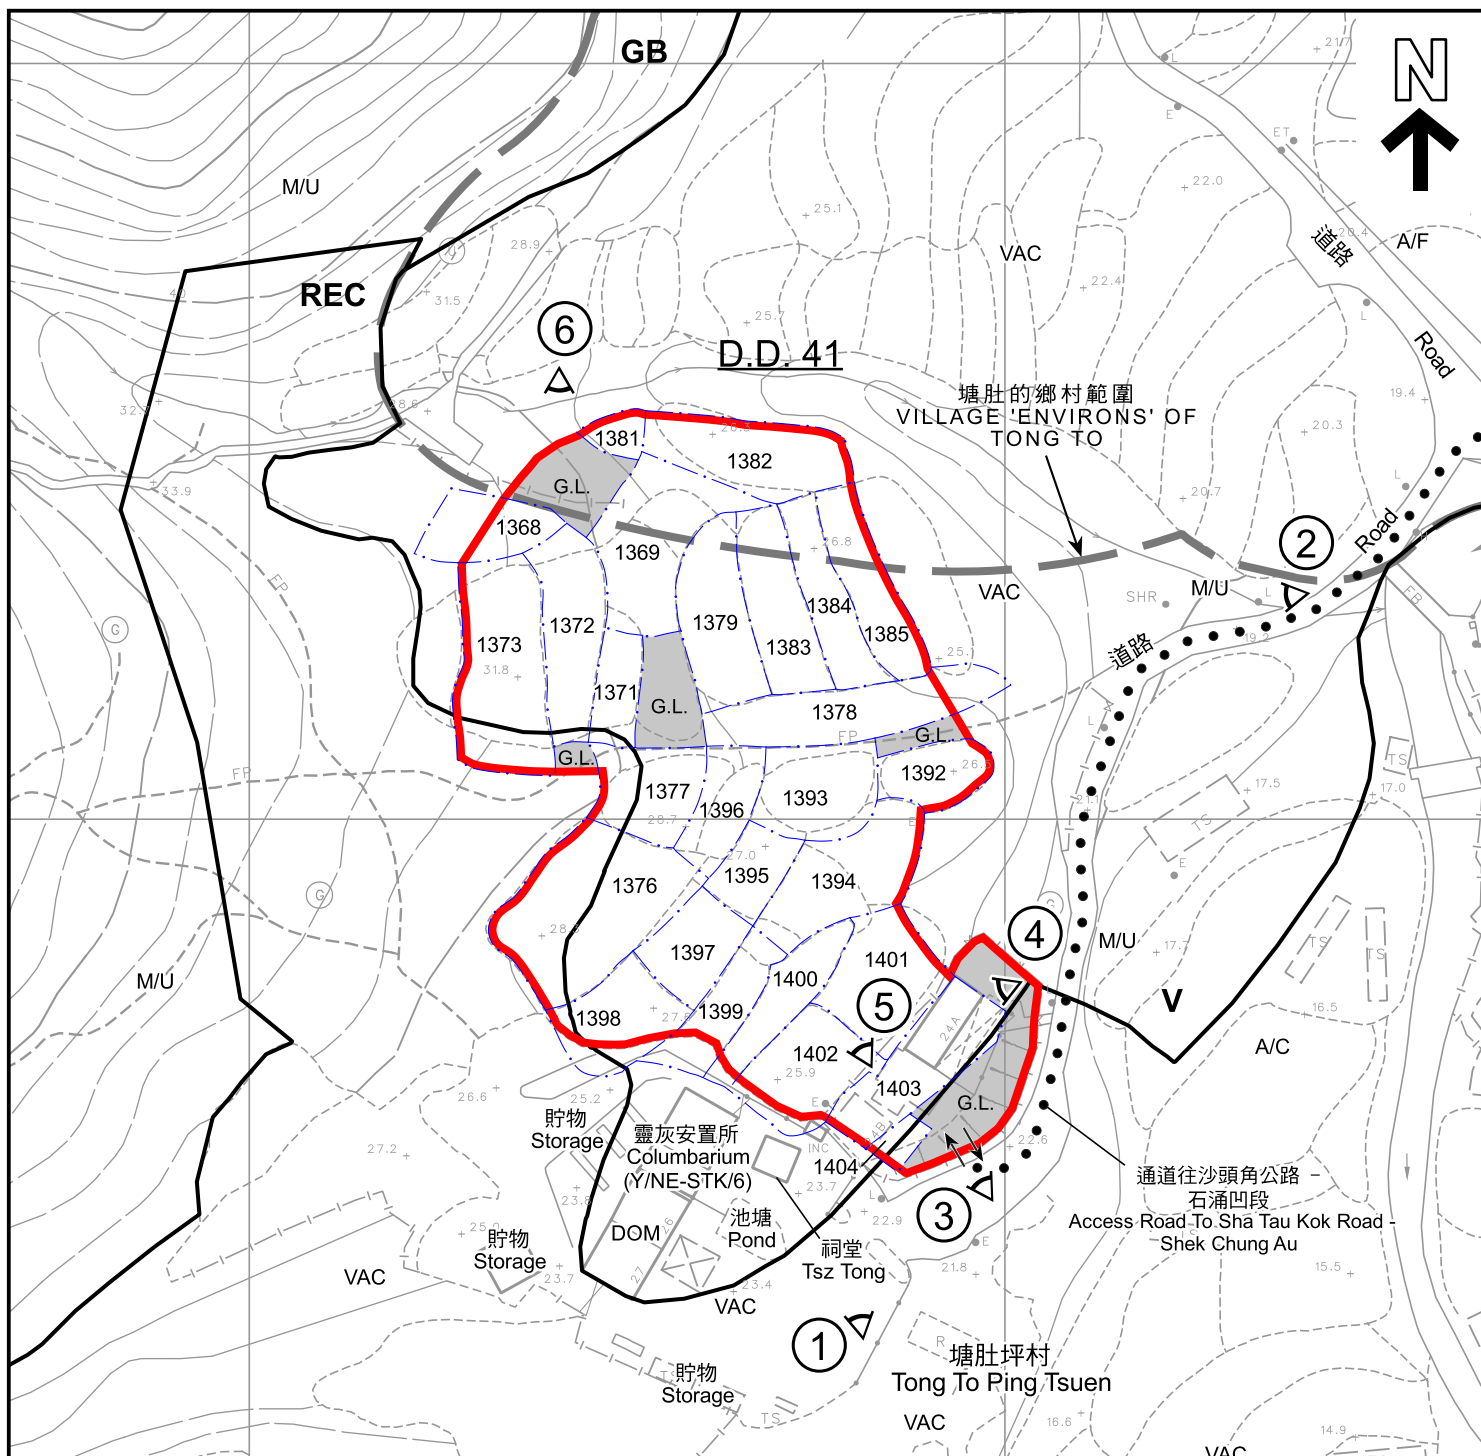

圖例 LEGEND



申請地點 (界線只作識別用)
APPLICATION SITE (BOUNDARY FOR IDENTIFICATION PURPOSE ONLY)

G.L.

政府土地
GOVERNMENT LAND

GB

綠化地帶
GREEN BELT

REC

康樂
RECREATION

V

鄉村式發展
VILLAGE TYPE DEVELOPMENT



入口/出口
INGRESS / EGRESS

A/C

常耕農地
CULTIVATED AGRICULTURAL LAND

A/F

休耕農地
FALLOW AGRICULTURAL LAND

DOM

住用構築物
DOMESTIC STRUCTURE

M/U

荒地
UNUSED LAND

VAC

空置
VACANT



實地照片的觀景點
VIEWING POINT OF SITE PHOTO

註釋 Notes :

2026年7月21日勘测的土地用途

Land uses shown on this plan are in accordance with the land use survey conducted by the Planning Department on 21.7.2026

平面圖 SITE PLAN

擬議臨時航拍機訓練中心連附屬設施(為期3年)
沙頭角塘肚丈量約份第41約多個地段和毗連政府土地
PROPOSED TEMPORARY DRONE TRAINING CENTRE WITH
ANCILLARY FACILITIES FOR A PERIOD OF 3 YEARS
VARIOUS LOTS IN D.D. 41 AND ADJOINING GOVERNMENT LAND,
TONG TO, SHA TAU KOK
SCALE 1 : 1 000 比例尺

米 METRES 20 0 20 40 米 METRES




規劃署
Planning Department

參考編號
REFERENCE No.
A/NE-STK/36

圖 PLAN
A-2

本摘要圖於2026年9月9日擬備，
所根據的資料為測量圖編號
3-NE-12C及12D
EXTRACT PLAN PREPARED ON 9.9.2026
BASED ON SURVEY SHEETS No.
3-NE-12C & 12D

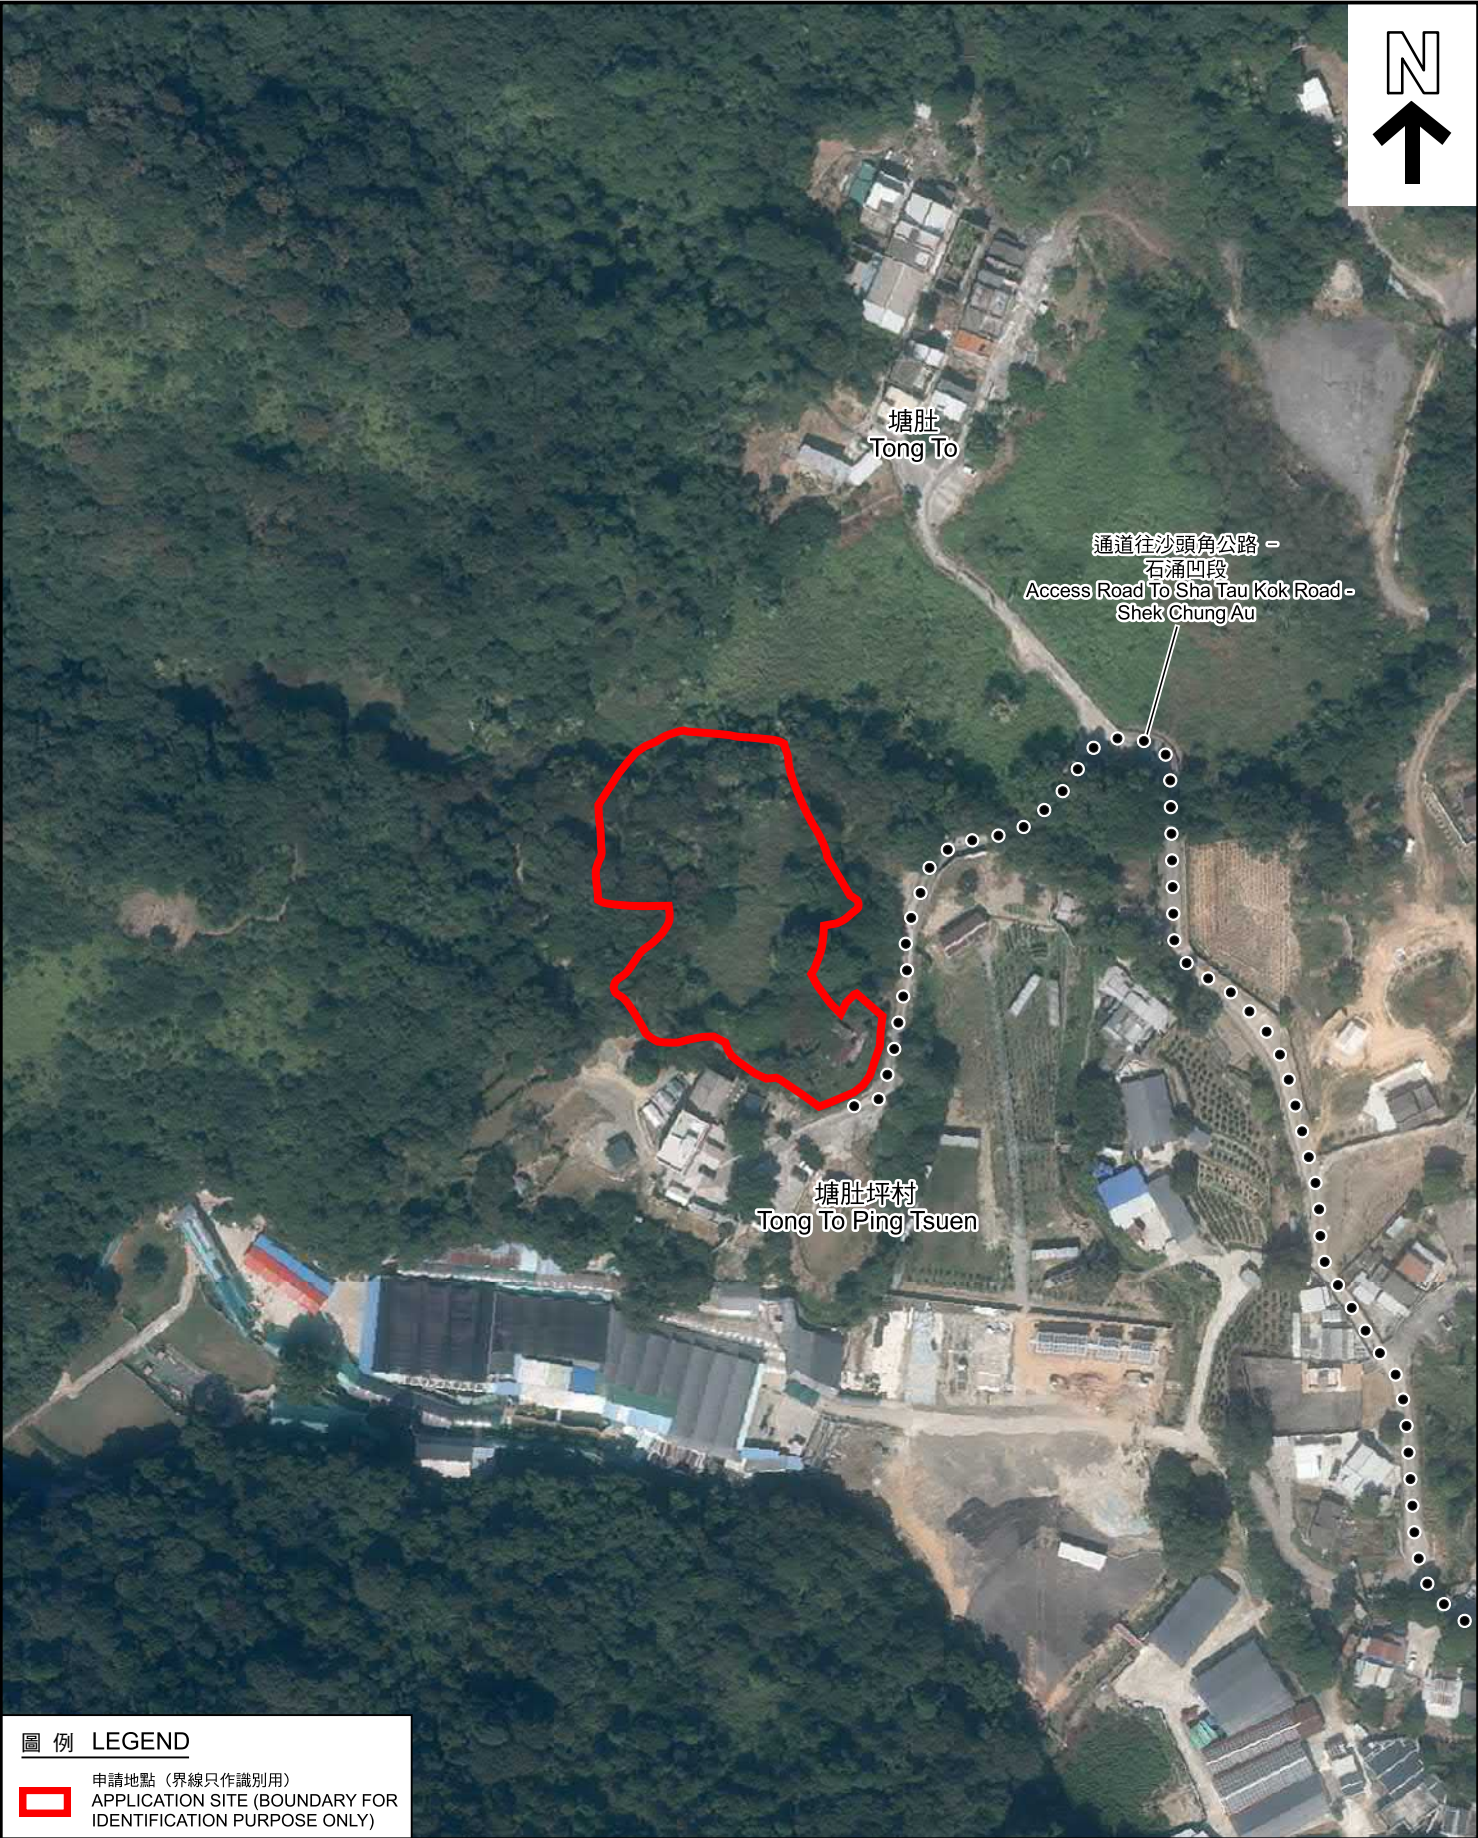

圖例 LEGEND

 申請地點 (界線只作識別用)
APPLICATION SITE (BOUNDARY FOR IDENTIFICATION PURPOSE ONLY)

本摘要圖於2026年8月27日擬備，
所根據的資料為地政總署於2024年11月7日
拍得的航攝照片編號E240808C
EXTRACT PLAN PREPARED ON 27.8.2026
BASED ON AERIAL PHOTO No. E240808C
TAKEN ON 7.11.2024 BY
LANDS DEPARTMENT

航攝照片 AERIAL PHOTO

擬議臨時航拍機訓練中心連附屬設施 (為期3年)
沙頭角塘肚丈量約份第41約多個地段和毗連政府土地
PROPOSED TEMPORARY DRONE TRAINING CENTRE WITH
ANCILLARY FACILITIES FOR A PERIOD OF 3 YEARS
VARIOUS LOTS IN D.D. 41 AND ADJOINING GOVERNMENT LAND,
TONG TO, SHA TAU KOK



規劃署
Planning Department

參考編號
REFERENCE No.
A/NE-STK/36

圖 PLAN
A-3



申請地點界線只作識別用
APPLICATION SITE BOUNDARY FOR IDENTIFICATION PURPOSE ONLY

實地照片 SITE PHOTO

本圖於2026年8月26日擬備，
所根據的資料為攝於2026年7月21日
的實地照片
PLAN PREPARED ON 26.8.2026
BASED ON SITE PHOTO TAKEN ON
21.7.2026

擬議臨時航拍機訓練中心連附屬設施(為期3年)
沙頭角塘肚丈量約份第41約多個地段和毗連政府土地
PROPOSED TEMPORARY DRONE TRAINING CENTRE WITH
ANCILLARY FACILITIES FOR A PERIOD OF 3 YEARS
VARIOUS LOTS IN D.D. 41 AND ADJOINING GOVERNMENT LAND,
TONG TO, SHA TAU KOK



規劃署
Planning Department

參考編號
REFERENCE No.
A/NE-STK/36

圖 PLAN
A-4a



申請地點界線只作識別用
APPLICATION SITE BOUNDARY FOR IDENTIFICATION PURPOSE ONLY

實地照片 SITE PHOTO

本圖於2026年8月26日擬備，
所根據的資料為攝於2026年7月21日
的實地照片
PLAN PREPARED ON 26.8.2026
BASED ON SITE PHOTO TAKEN ON
21.7.2026

擬議臨時航拍機訓練中心連附屬設施(為期3年)
沙頭角塘肚丈量約份第41約多個地段和毗連政府土地
PROPOSED TEMPORARY DRONE TRAINING CENTRE WITH
ANCILLARY FACILITIES FOR A PERIOD OF 3 YEARS
VARIOUS LOTS IN D.D. 41 AND ADJOINING GOVERNMENT LAND,
TONG TO, SHA TAU KOK



規劃署
Planning Department

參考編號
REFERENCE No.
A/NE-STK/36

圖 PLAN
A-4b



申請地點界線只作識別用
APPLICATION SITE BOUNDARY FOR IDENTIFICATION PURPOSE ONLY

實地照片 SITE PHOTOS

本圖於2026年8月26日擬備，
所根據的資料為攝於2026年8月24日
的實地照片
PLAN PREPARED ON 26.8.2026
BASED ON SITE PHOTOS TAKEN ON
24.8.2026

擬議臨時航拍機訓練中心連附屬設施(為期3年)
沙頭角塘肚丈量約份第41約多個地段和毗連政府土地
PROPOSED TEMPORARY DRONE TRAINING CENTRE WITH
ANCILLARY FACILITIES FOR A PERIOD OF 3 YEARS
VARIOUS LOTS IN D.D. 41 AND ADJOINING GOVERNMENT LAND,
TONG TO, SHA TAU KOK



規劃署
Planning Department

參考編號
REFERENCE No.
A/NE-STK/36

圖 PLAN
A-4c



攝於2026年8月24日的實地照片
SITE PHOTO TAKEN ON 24.8.2026



攝於2026年7月21日的實地照片
SITE PHOTO TAKEN ON 21.7.2026

實地照片 SITE PHOTOS

本圖於2026年8月26日擬備，
所根據的資料為攝於2026年7月21日及8月24日
的實地照片
PLAN PREPARED ON 26.8.2026
BASED ON SITE PHOTOS TAKEN ON
21.7.2026 & 24.8.2026

擬議臨時航拍機訓練中心連附屬設施(為期3年)
沙頭角塘肚丈量約份第41約多個地段和毗連政府土地
PROPOSED TEMPORARY DRONE TRAINING CENTRE WITH
ANCILLARY FACILITIES FOR A PERIOD OF 3 YEARS
VARIOUS LOTS IN D.D. 41 AND ADJOINING GOVERNMENT LAND,
TONG TO, SHA TAU KOK



規劃署
Planning Department

參考編號
REFERENCE No.
A/NE-STK/36

圖 PLAN
A-4d