


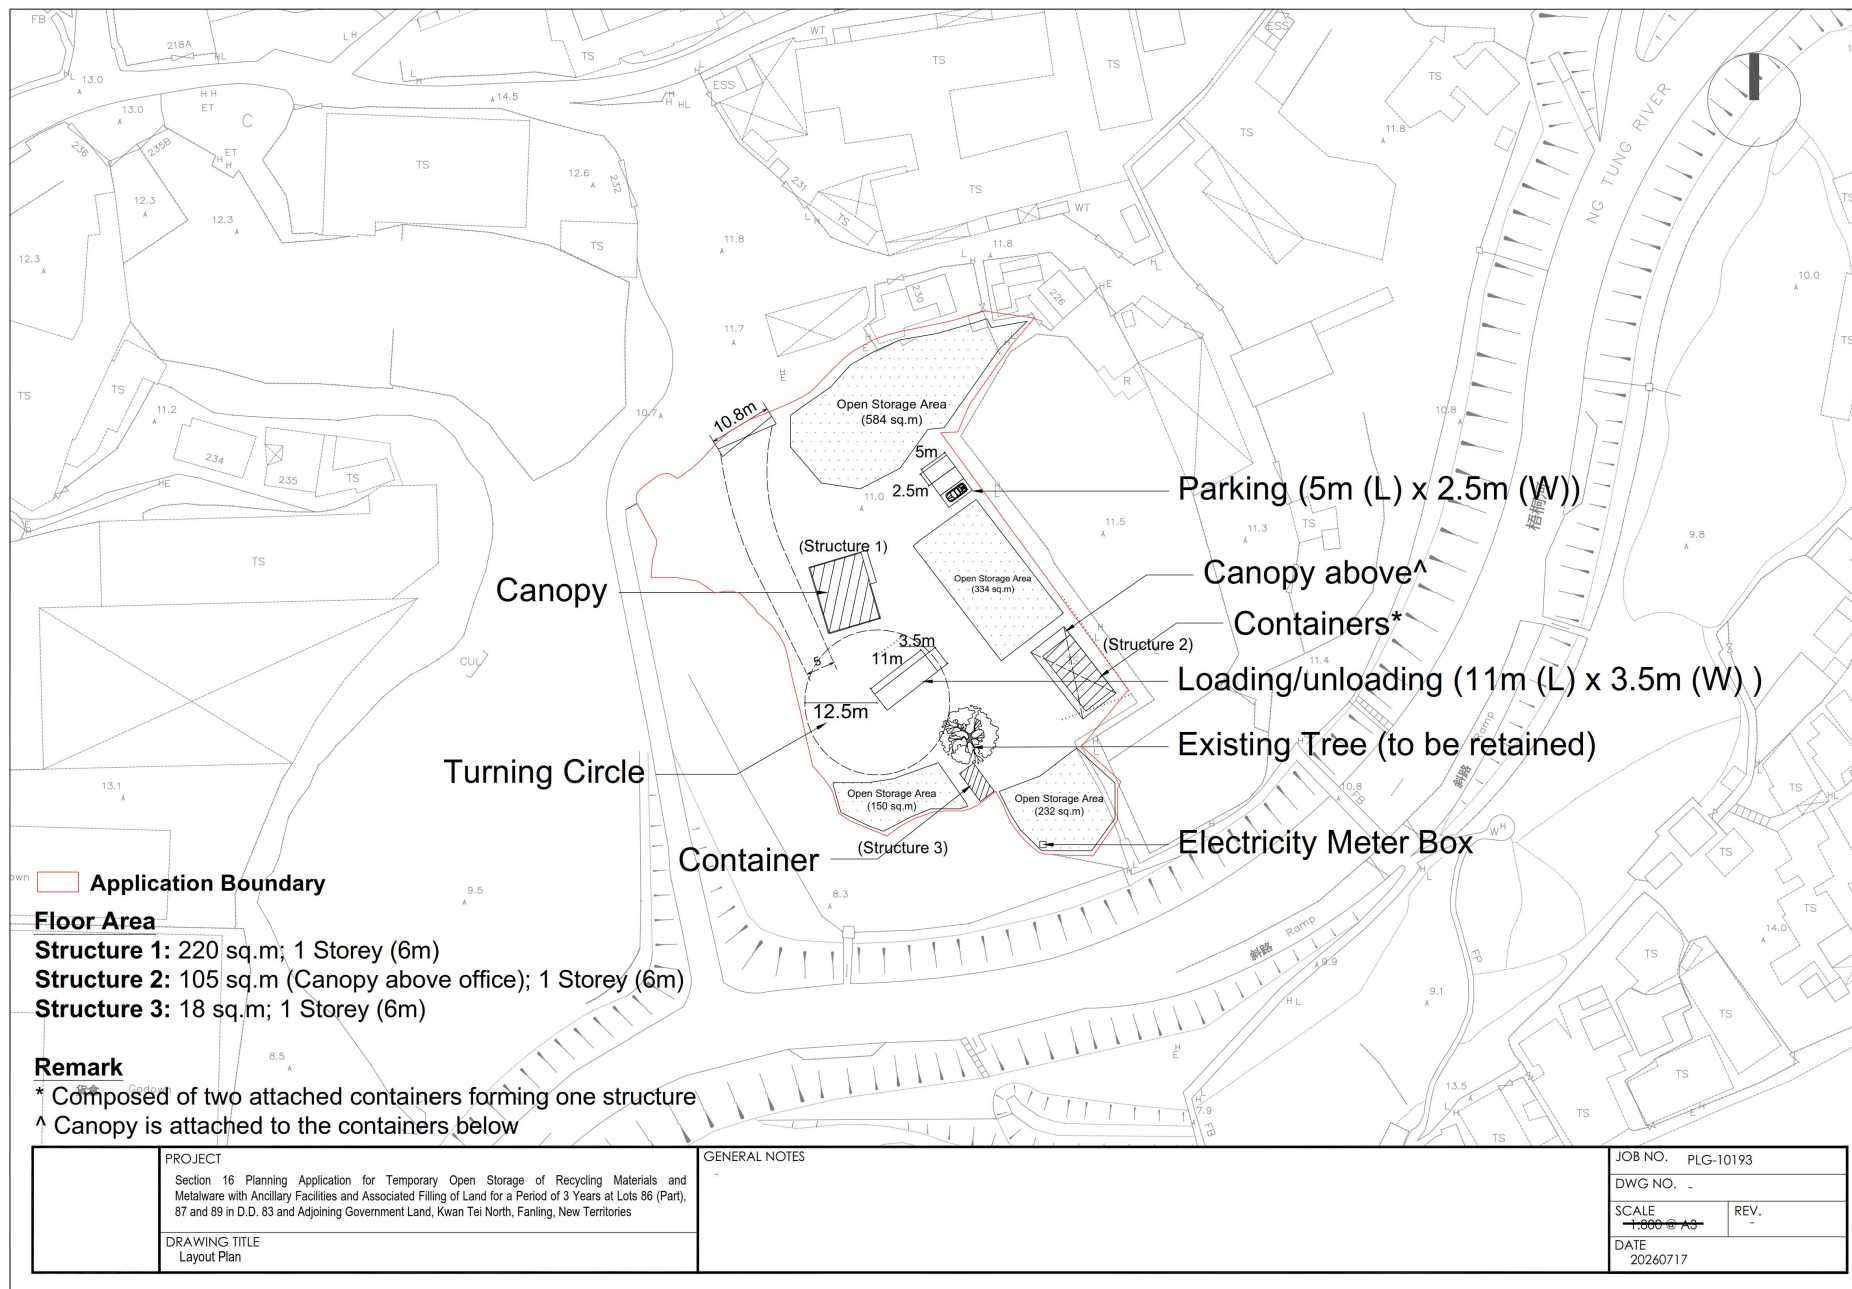

參考編號  
REFERENCE No.


A/NE-TKL/837

繪圖

DRAWING A-1

(來源：申請人於2026年7月21日呈交的資料)

(SOURCE：APPLICANT'S SUBMISSION ON 21.7.2026)

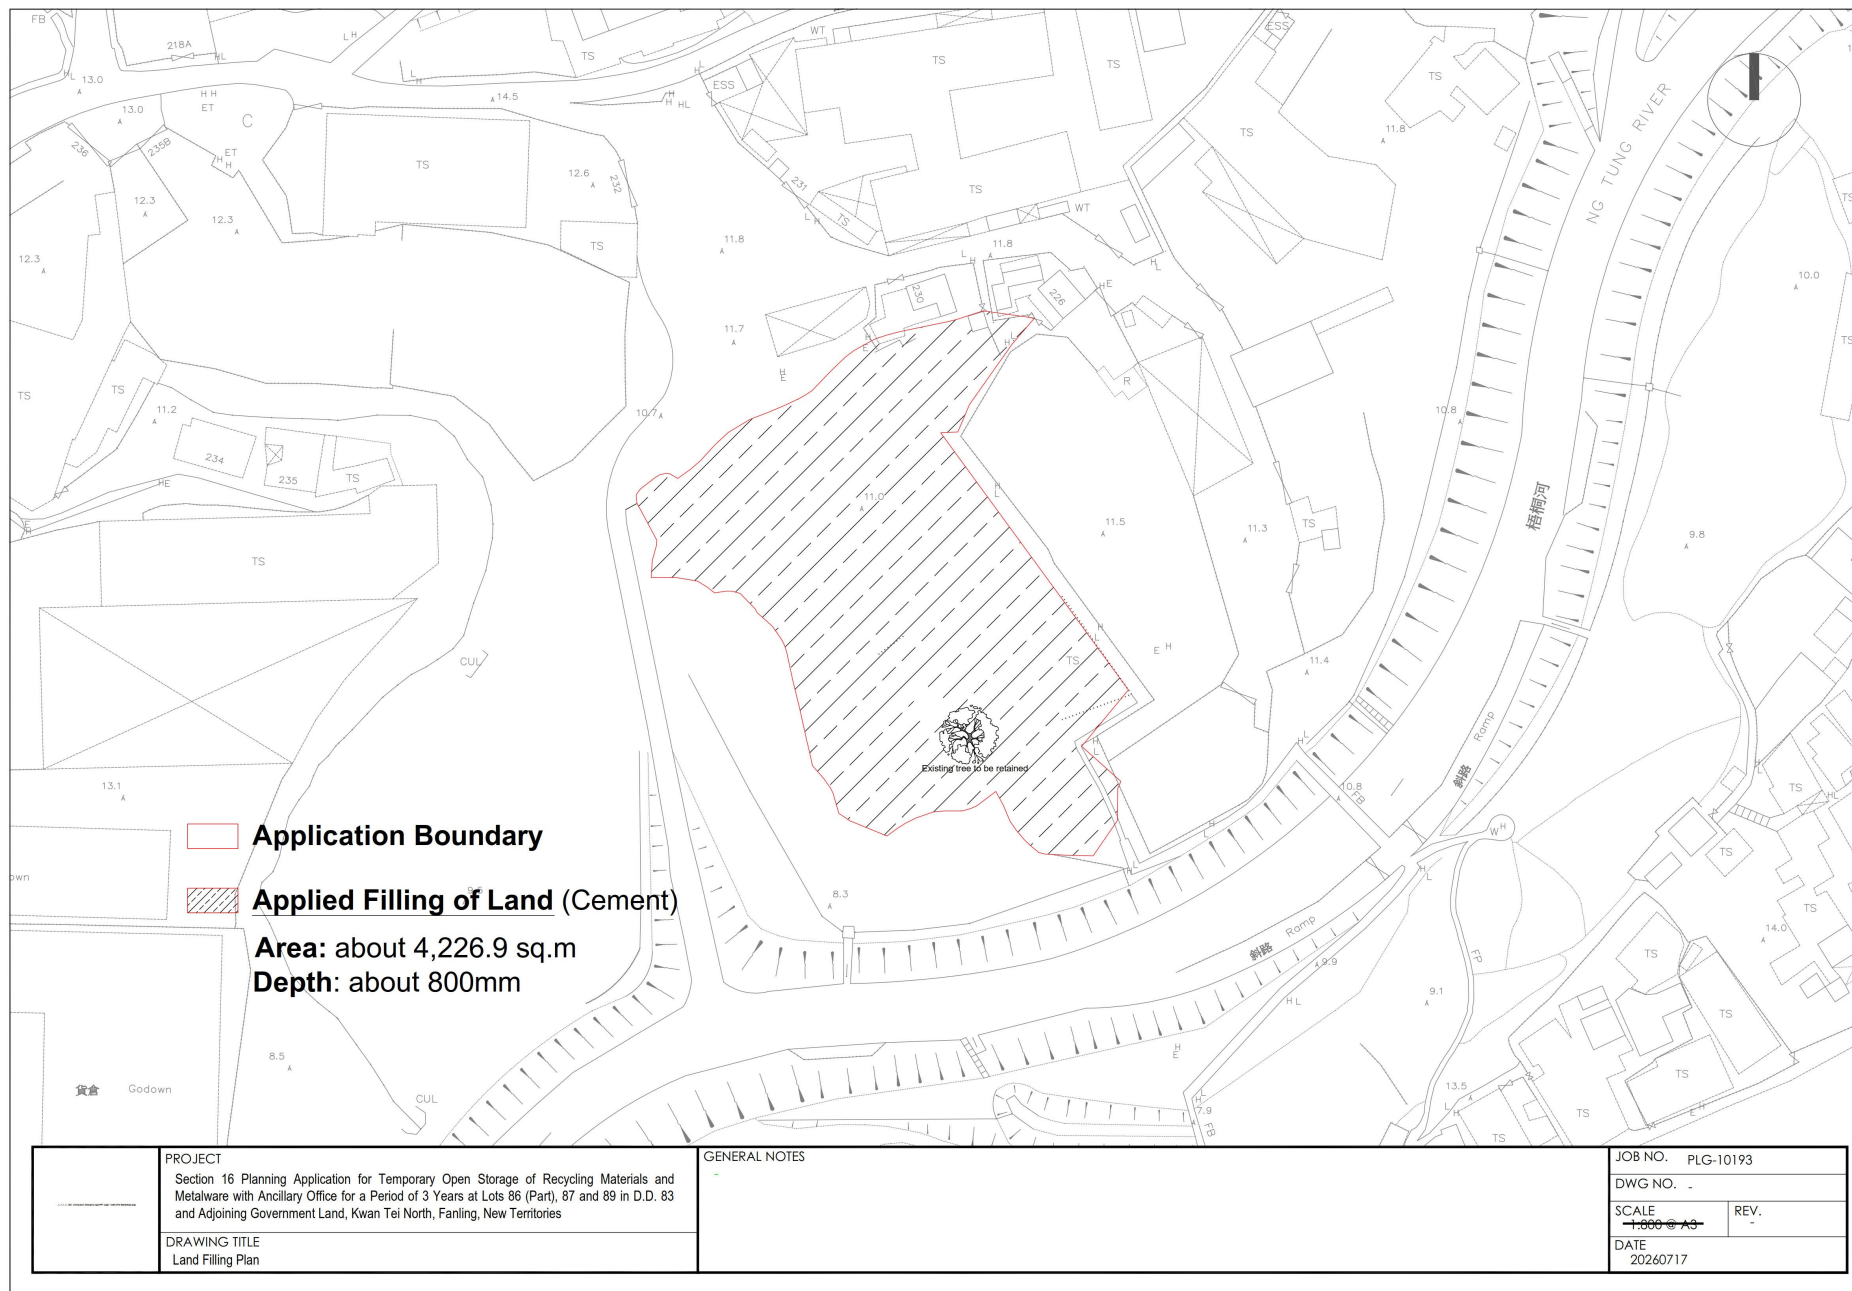

參考編號  
REFERENCE No.

A/NE-TKL/837

繪圖

DRAWING A-2


(來源：申請人於2026年7月21日呈交的資料)

(SOURCE：APPLICANT'S SUBMISSION ON 21.7.2026)



### 要覽圖 KEY PLAN

SCALE 1:50 000 比例尺

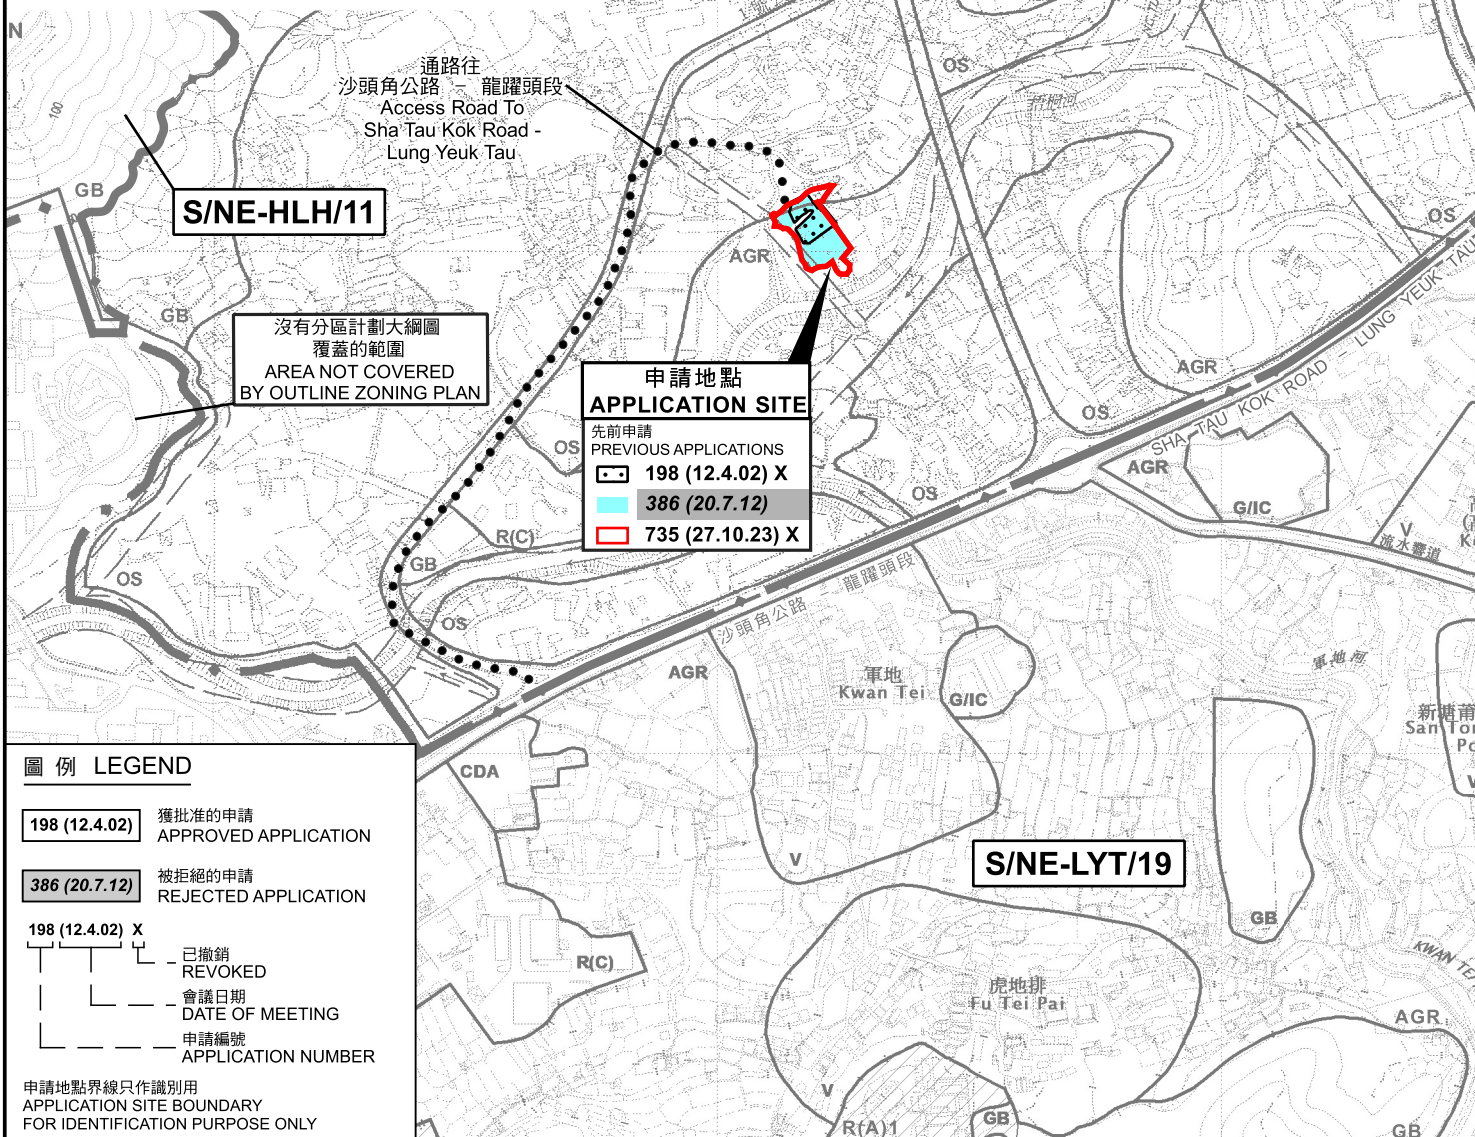

### 圖例 LEGEND

**198 (12.4.02)** 獲批准的申請  
APPROVED APPLICATION

**386 (20.7.12)** 被拒絕的申請  
REJECTED APPLICATION

**198 (12.4.02) X**  
已撤銷  
REVOKED  
會議日期  
DATE OF MEETING  
申請編號  
APPLICATION NUMBER

申請地點界線只作識別用  
APPLICATION SITE BOUNDARY  
FOR IDENTIFICATION PURPOSE ONLY

### 位置圖 LOCATION PLAN

臨時露天存放回收物料及金屬製品連附屬設施及相關填土工程(為期3年)  
粉嶺軍地北丈量約份第83約多個地段和毗連政府土地  
TEMPORARY OPEN STORAGE OF RECYCLING MATERIALS AND  
METALWARE WITH ANCILLARY FACILITIES AND  
ASSOCIATED FILLING OF LAND FOR A PERIOD OF 3 YEARS  
VARIOUS LOTS IN D.D. 83 AND ADJOINING GOVERNMENT LAND,  
KWAN TEI NORTH, FANLING  
SCALE 1:7 500 比例尺


米 100 0 100 200 300 米  
METRES



規劃署  
Planning Department

參考編號  
REFERENCE No.  
A/NE-TKL/837

圖 PLAN  
A-1

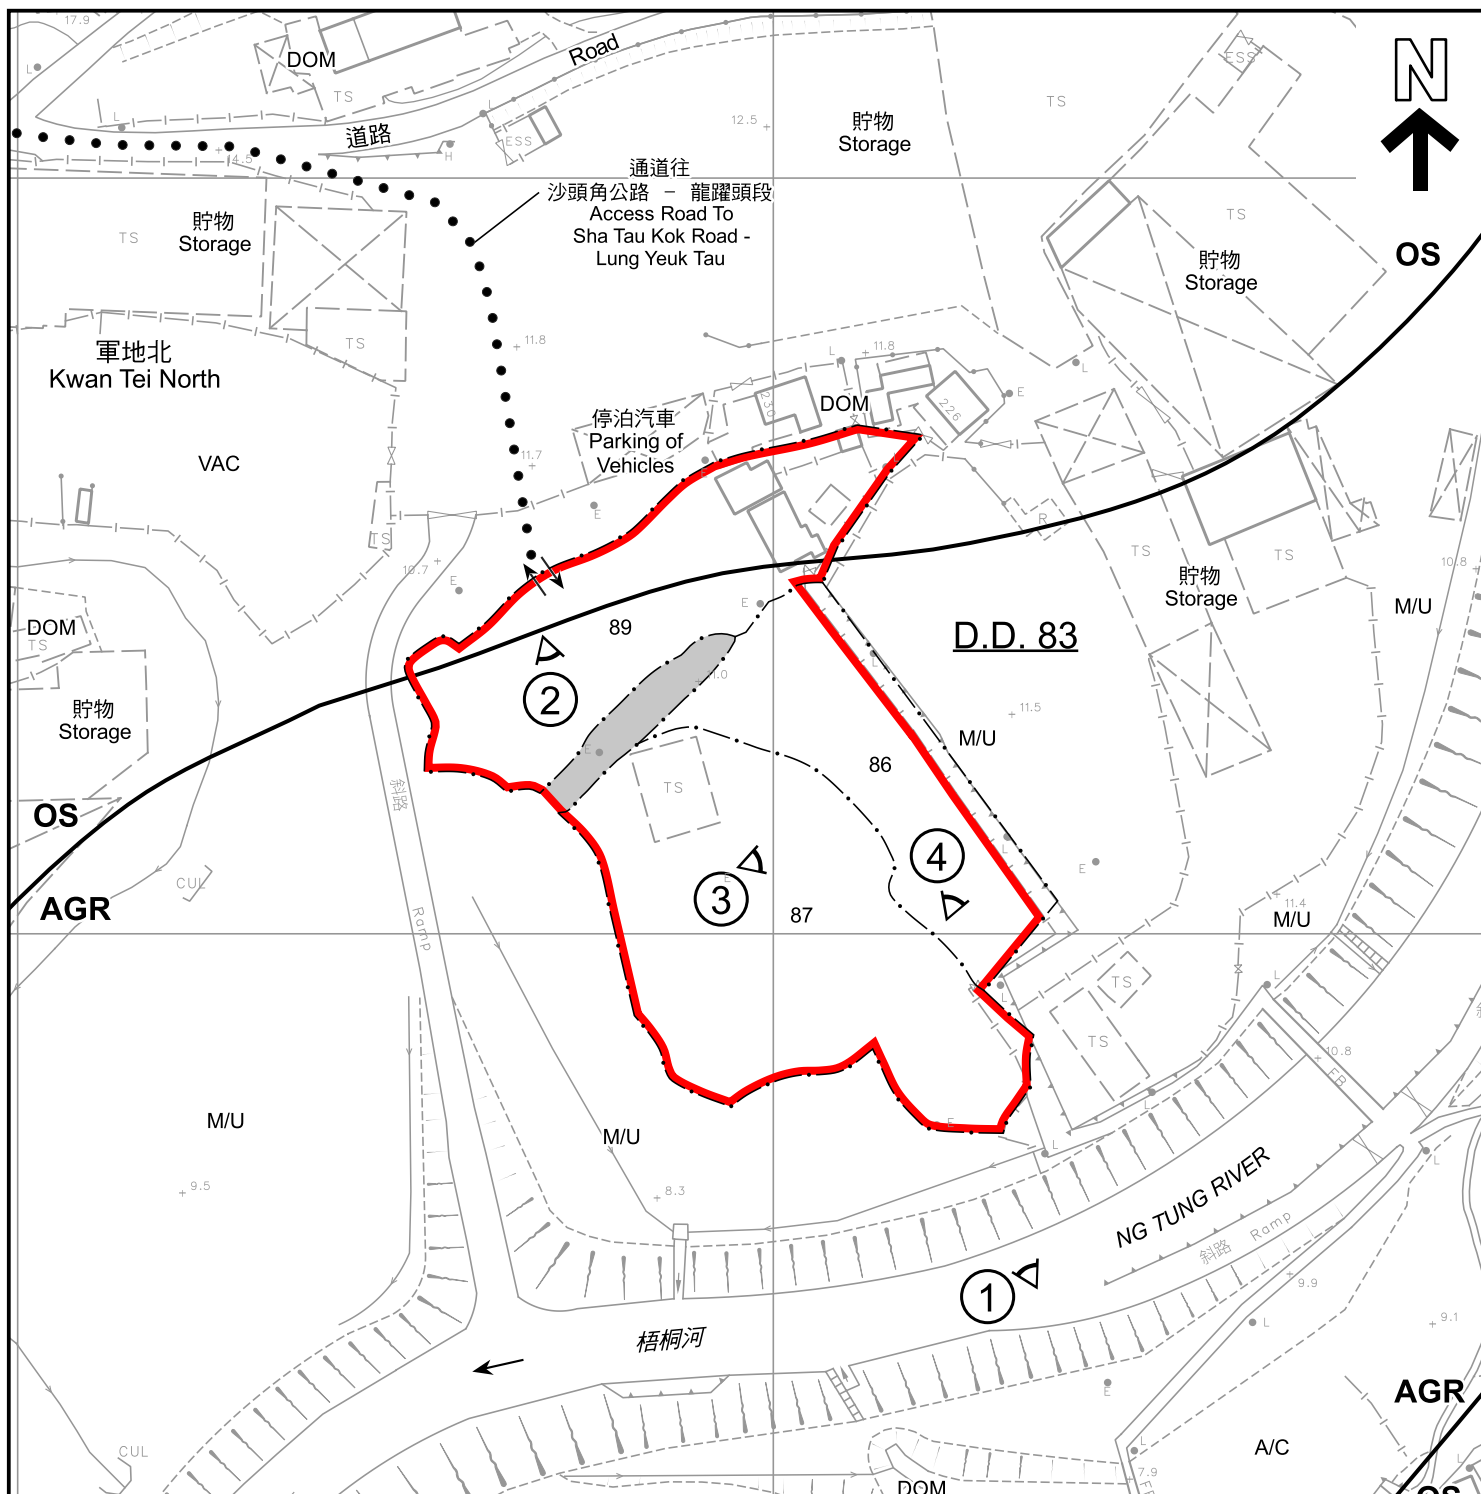

# 圖例 LEGEND



申請地點 (界線只作識別用)  
APPLICATION SITE (BOUNDARY FOR IDENTIFICATION PURPOSE ONLY)



政府土地  
GOVERNMENT LAND

AGR

農業  
AGRICULTURE

OS

露天貯物  
OPEN STORAGE



入口/出口  
INGRESS / EGRESS

A/C

常耕農地  
CULTIVATED AGRICULTURAL LAND

DOM

住用構築物  
DOMESTIC STRUCTURE

M/U

荒地  
UNUSED LAND

VAC

空置  
VACANT



實地照片的觀景點  
VIEWING POINT OF SITE PHOTO

## 註釋 Notes :

2026年4月10日勘测的土地用途

Land uses shown on this plan are in accordance with the land use survey conducted by the Planning Department on 10.4.2026

## 平面圖 SITE PLAN

臨時露天存放回收物料及金屬製品連附屬設施及相關填土工程(為期3年)  
粉嶺軍地北丈量約份第83約多個地段和毗連政府土地  
TEMPORARY OPEN STORAGE OF RECYCLING MATERIALS AND METALWARE WITH ANCILLARY FACILITIES AND ASSOCIATED FILLING OF LAND FOR A PERIOD OF 3 YEARS  
VARIOUS LOTS IN D.D. 83 AND ADJOINING GOVERNMENT LAND,  
KWAN TEI NORTH, FANLING  
SCALE 1 : 1 000 比例尺

米 METRES 20 0 20 40 米 METRES




規劃署  
Planning Department

參考編號  
REFERENCE No.  
A/NE-TKL/837

圖 PLAN  
A-2

本摘要圖於2026年9月8日擬備，  
所根據的資料為測量圖編號  
3-SW-3B、3D、4A及4C  
EXTRACT PLAN PREPARED ON 8.9.2026  
BASED ON SURVEY SHEETS No.  
3-SW-3B, 3D, 4A & 4C

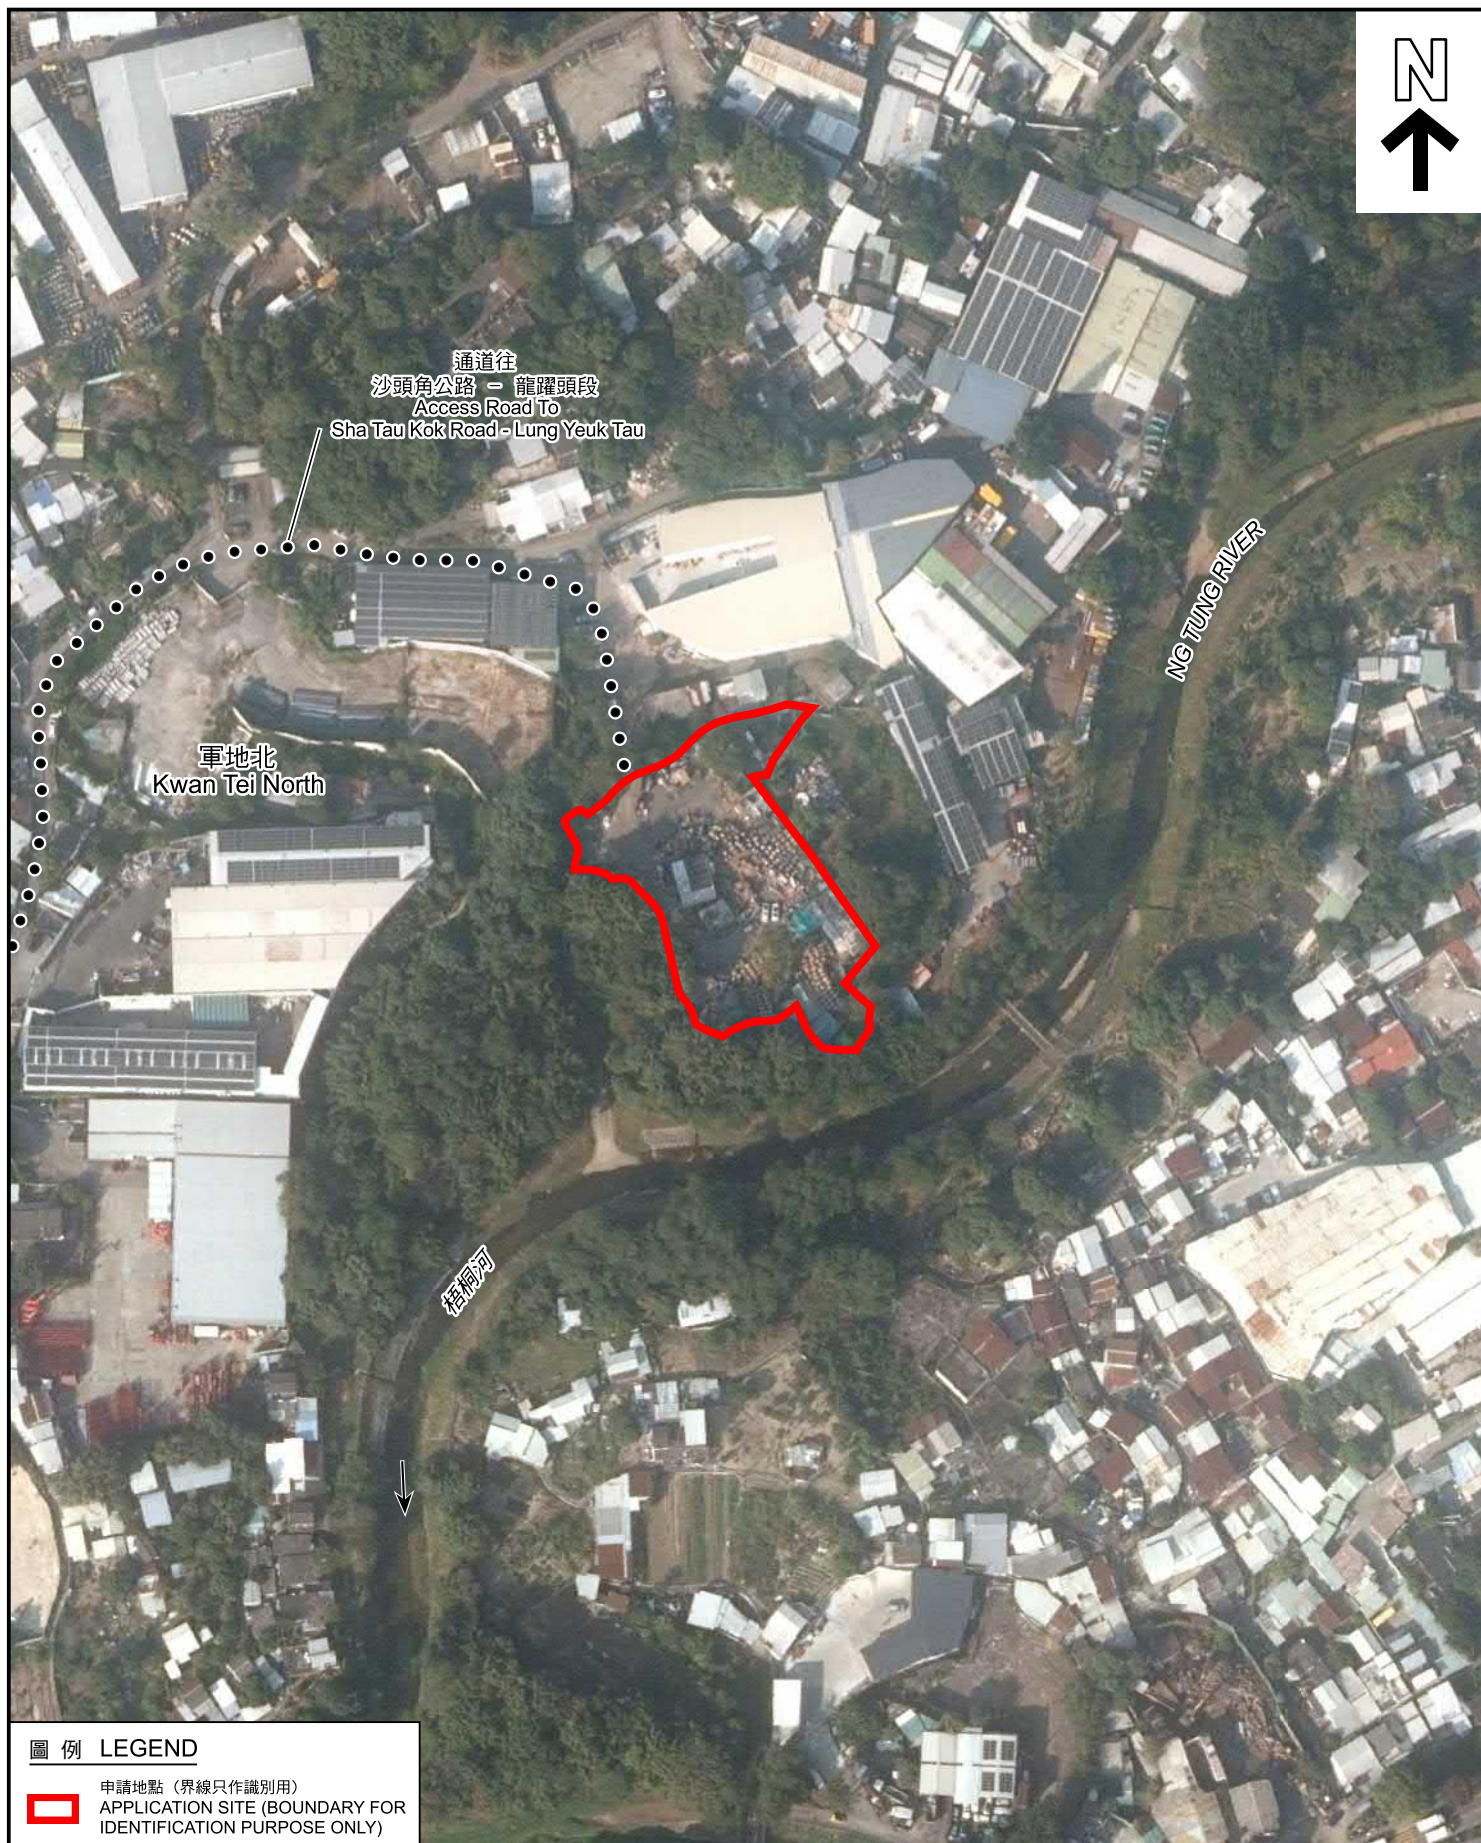

#### 圖例 LEGEND



申請地點 (界線只作識別用)  
APPLICATION SITE (BOUNDARY FOR  
IDENTIFICATION PURPOSE ONLY)

本摘要圖於2026年9月8日擬備，  
所根據的資料為地政總署於2024年12月30日  
拍得的航攝照片編號E246319C  
EXTRACT PLAN PREPARED ON 8.9.2026  
BASED ON AERIAL PHOTO No. E246319C  
TAKEN ON 30.12.2024 BY  
LANDS DEPARTMENT

#### 航攝照片 AERIAL PHOTO

臨時露天存放回收物料及金屬製品連附屬設施及相關填土工程 (為期3年)  
粉嶺軍地北丈量約份第83約多個地段和毗連政府土地  
TEMPORARY OPEN STORAGE OF RECYCLING MATERIALS AND  
METALWARE WITH ANCILLARY FACILITIES AND  
ASSOCIATED FILLING OF LAND FOR A PERIOD OF 3 YEARS  
VARIOUS LOTS IN D.D. 83 AND ADJOINING GOVERNMENT LAND,  
KWAN TEI NORTH, FANLING



規劃署  
Planning Department

參考編號  
REFERENCE No.  
A/NE-TKL/837

圖 PLAN  
A-3



申請地點界線只作識別用  
APPLICATION SITE BOUNDARY FOR IDENTIFICATION PURPOSE ONLY

### 實地照片 SITE PHOTO

本圖於2026年9月8日擬備，  
所根據的資料為攝於2026年4月10日  
的實地照片  
PLAN PREPARED ON 8.9.2026  
BASED ON SITE PHOTO TAKEN ON  
10.4.2026

臨時露天存放回收物料及金屬製品連附屬設施及相關填土工程(為期3年)  
粉嶺軍地北丈量約份第83約多個地段和毗連政府土地  
TEMPORARY OPEN STORAGE OF RECYCLING MATERIALS AND  
METALWARE WITH ANCILLARY FACILITIES AND  
ASSOCIATED FILLING OF LAND FOR A PERIOD OF 3 YEARS  
VARIOUS LOTS IN D.D. 83 AND ADJOINING GOVERNMENT LAND,  
KWAN TEI NORTH, FANLING



規劃署  
Planning Department

參考編號  
REFERENCE No.  
A/NE-TKL/837

圖 PLAN  
A-4a



申請地點界線只作識別用  
APPLICATION SITE BOUNDARY FOR IDENTIFICATION PURPOSE ONLY

### 實地照片 SITE PHOTOS

臨時露天存放回收物料及金屬製品連附屬設施及相關填土工程(為期3年)  
粉嶺軍地北丈量約份第83約多個地段和毗連政府土地  
TEMPORARY OPEN STORAGE OF RECYCLING MATERIALS AND  
METALWARE WITH ANCILLARY FACILITIES AND  
ASSOCIATED FILLING OF LAND FOR A PERIOD OF 3 YEARS  
VARIOUS LOTS IN D.D. 83 AND ADJOINING GOVERNMENT LAND,  
KWAN TEI NORTH, FANLING



規劃署  
Planning Department

參考編號  
REFERENCE No.  
A/NE-TKL/837

圖 PLAN  
A-4b

本圖於2026年9月8日擬備，  
所根據的資料為攝於2026年4月10日  
的實地照片  
PLAN PREPARED ON 8.9.2026  
BASED ON SITE PHOTOS TAKEN ON  
10.4.2026