


Site Area: 1652 sq.m

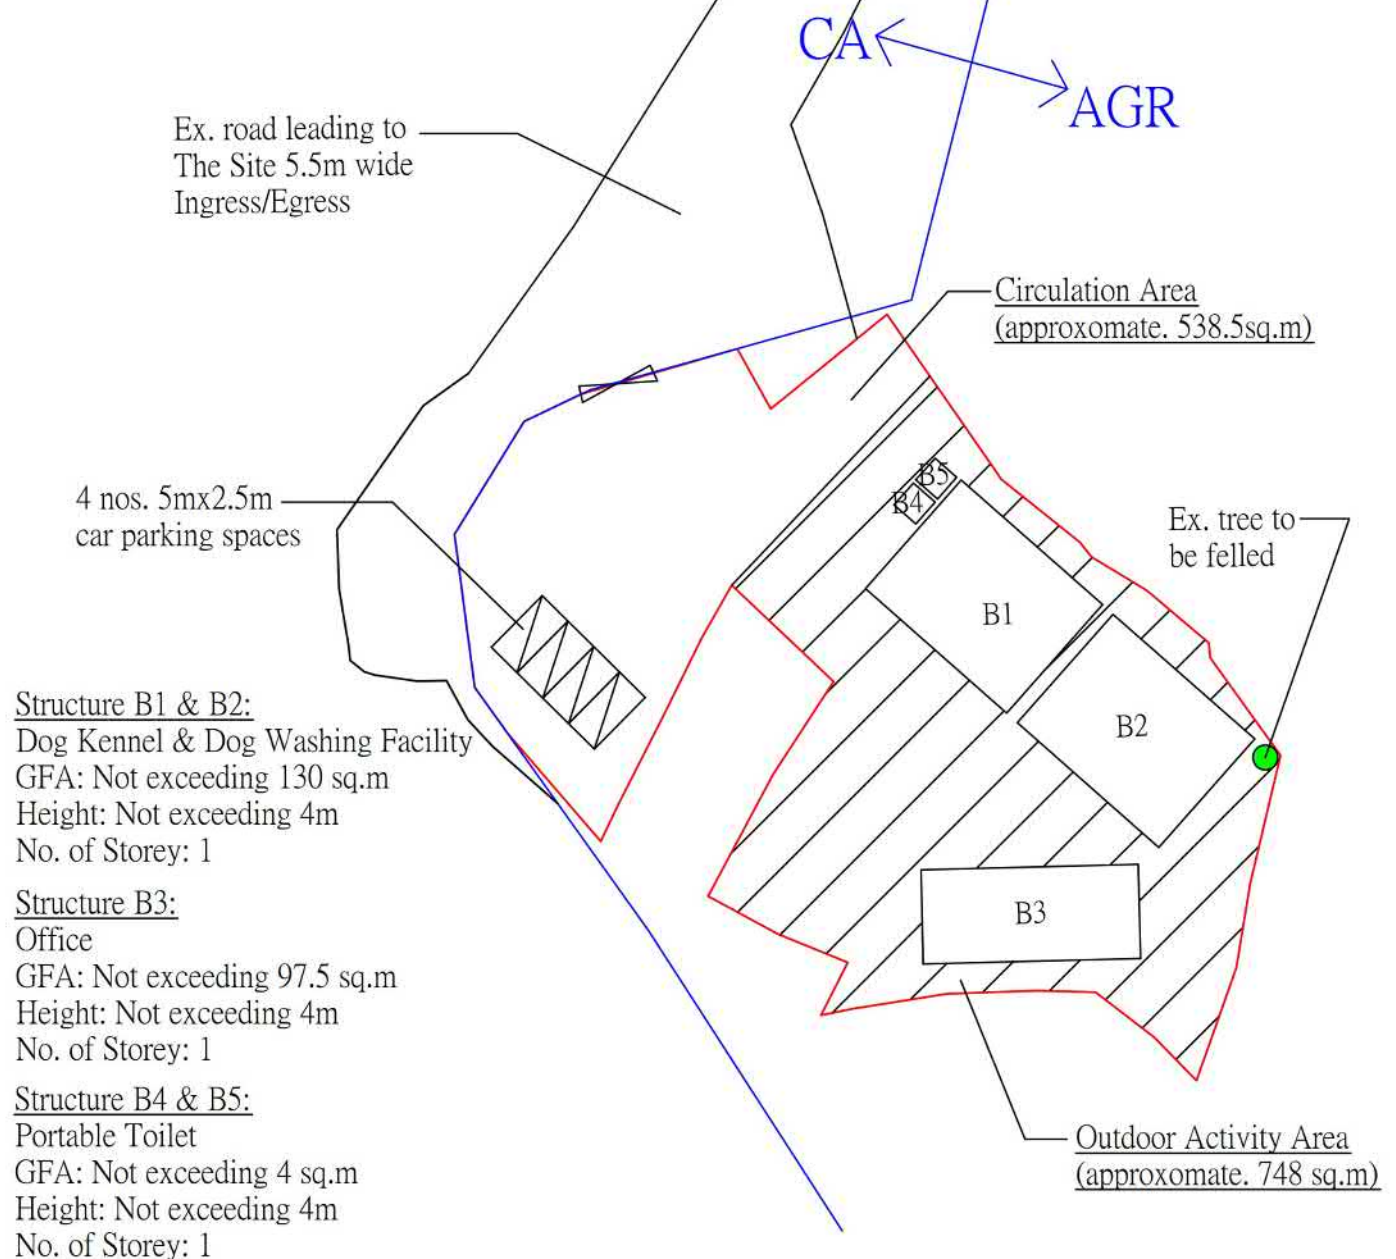

光輝工程顧問公司

GLISTER ENGINEERING CONSULTANTS CO.

Title:

MASTER LAYOUT PLAN

P02

Drawn by:

DM

Date:

2-9-2026

Check by:

DM

Scale:

Project


Proposed Temporary Animal Boarding Establishment (Dog Kennel cum Dog Recreation Centre) for a Period of 5 Years at Lots 393 (Part), 394 (Part), 399, 400S.A, 400RP, 401 and 403 in D.D.113, Ma On Kong, Kam Tin, Yuen Long, New Territories

(摘錄自申請人於2.9.2026呈交的進一步資料)
(Extract from Applicant's Further
Information Submitted on 2.9.2026)


參考編號
REFERENCE No.
A/YL-KTS/1146

繪圖
DRAWING
A - 1

Site Area: 1652 sq.m

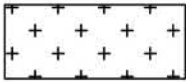


Filling Area: 1652 sq.m
Filling Depth: Max. 0.15m
Filling Material: Concrete
Existing Level: +34.80
Proposed Level: +34.95

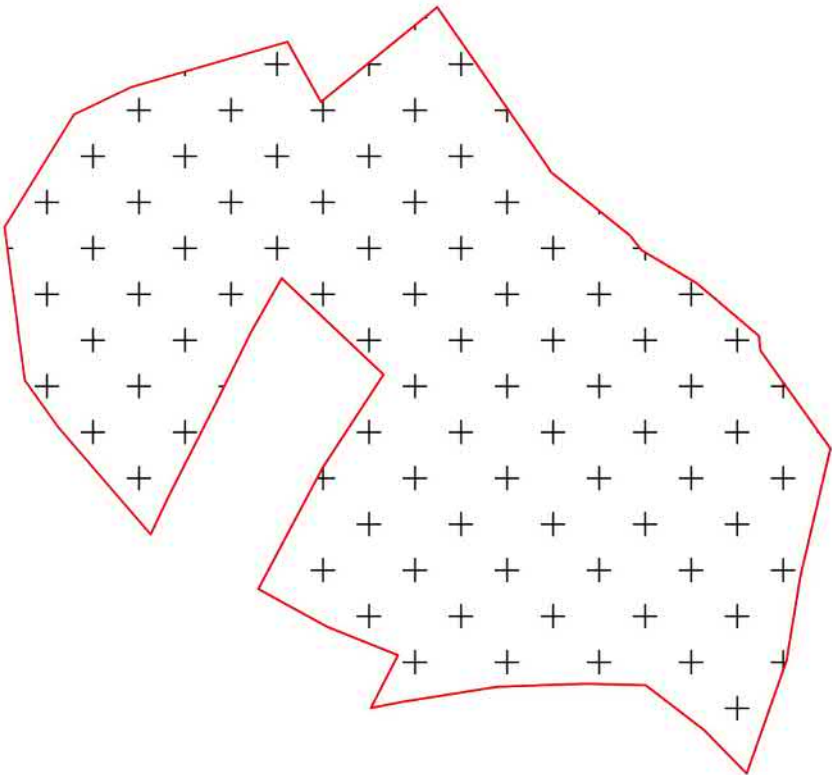

光輝工程顧問公司 GLISTER ENGINEERING CONSULTANTS CO. Project Proposed Temporary Animal Boarding Establishment (Dog Kennel cum Dog Recreation Centre) for a Period of 5 Years at Lots 393 (Part), 394 (Part), 399, 400S.A, 400RP, 401 and 403 in D.D.113, Ma On Kong, Kam Tin, Yuen Long, New Territories	Title:		
	FILLING PLAN		P03
	Drawn by:	Date:	
	DM	29-7-2026	
	Check by:	Scale:	
	DM	----	


(摘錄自申請人於30. 7. 2026呈交的補充規劃書)
(Extract from Applicant's Supplementary Planning Statement of 30.7.2026)

參考編號 REFERENCE No. A/YL-KTS/1146	繪圖 DRAWING A - 2
--	------------------------

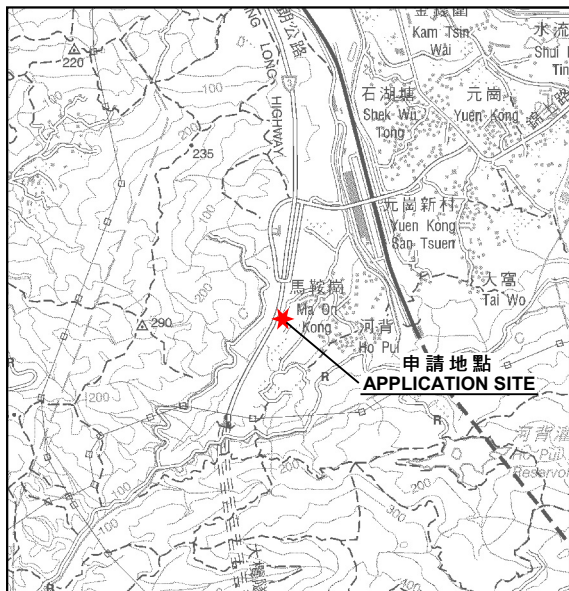

要覽圖 KEY PLAN

SCALE 1 : 50 000 比例尺

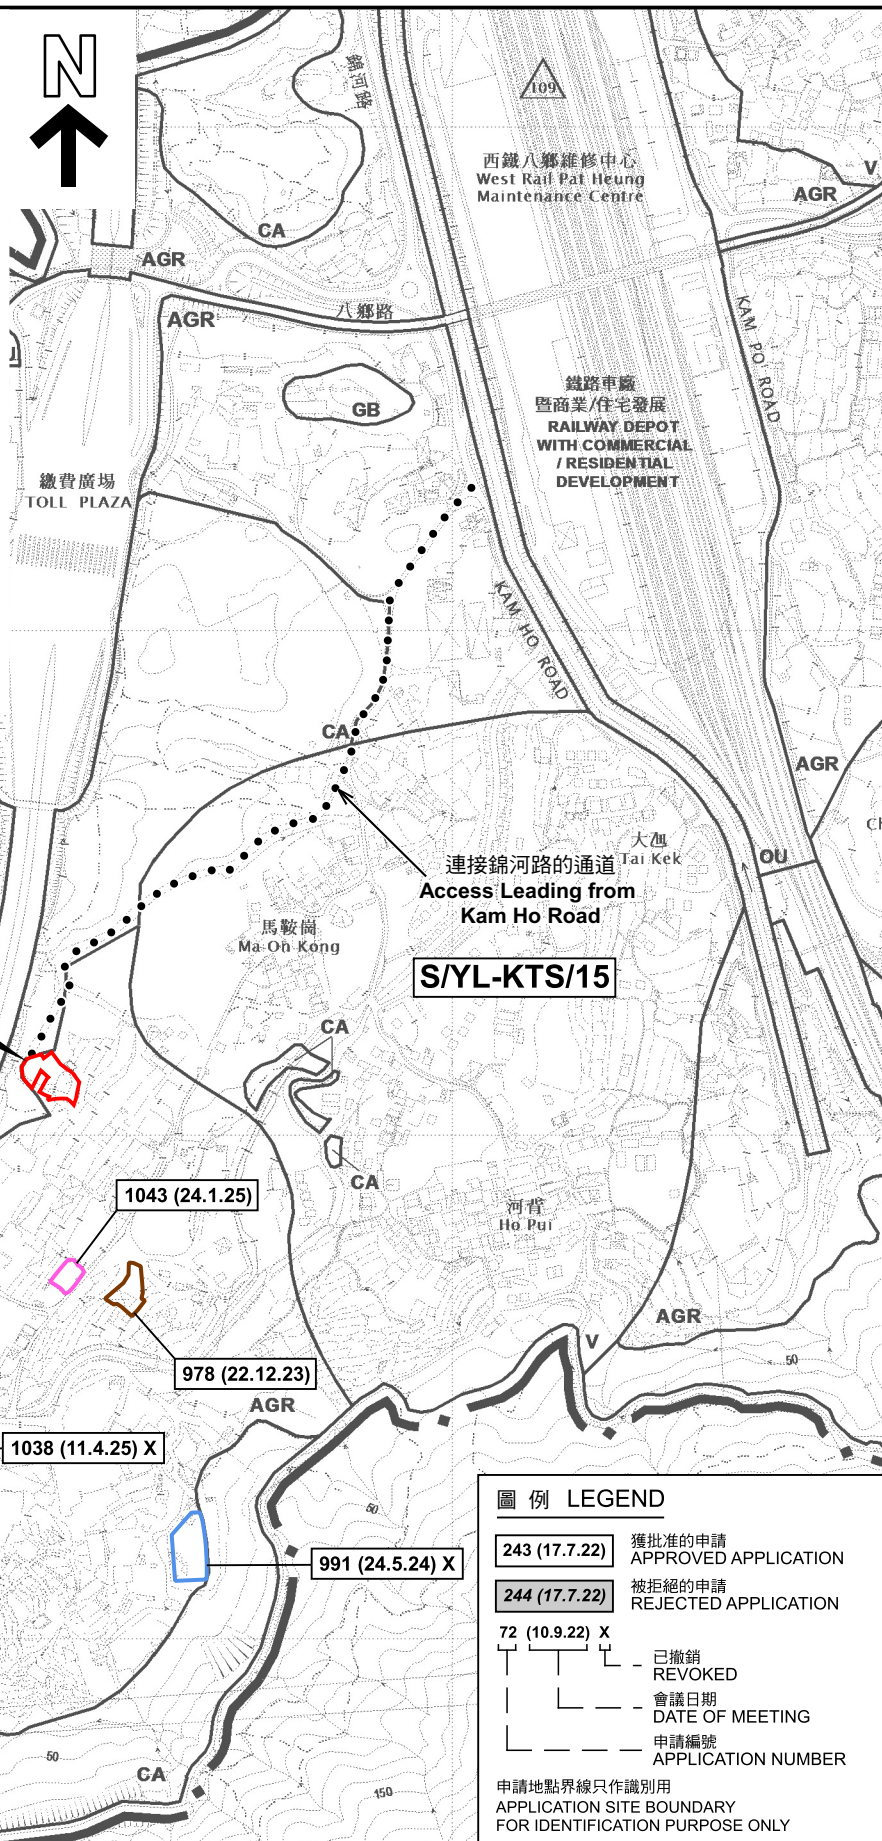

圖例 LEGEND

243 (17.7.22) 獲批准的申請 APPROVED APPLICATION

244 (17.7.22) 被拒絕的申請 REJECTED APPLICATION

72 (10.9.22) X 已撤銷 REVOKED

| 會議日期 DATE OF MEETING

| 申請編號 APPLICATION NUMBER

申請地點界線只作識別用
APPLICATION SITE BOUNDARY
FOR IDENTIFICATION PURPOSE ONLY

位置圖及同類申請 LOCATION PLAN WITH SIMILAR APPLICATIONS

擬議臨時動物寄養所及相關的填土工程 (為期 5 年)
元朗錦田南馬鞍崗丈量約份第 113 約多個地段
PROPOSED TEMPORARY ANIMAL BOARDING ESTABLISHMENT AND
ASSOCIATED FILLING OF LAND FOR A PERIOD OF 5 YEARS
VARIOUS LOTS IN D.D. 113, MA ON KONG,
KAM TIN SOUTH, YUEN LONG

SCALE 1 : 7 500 比例尺
米 METRES 100 0 100 200 300 米 METRES




規劃署
Planning Department

參考編號
REFERENCE No.
A/YL-KTS/1146

圖 PLAN
A-1

本摘要圖於2026年8月12日擬備，
所根據的資料為於2018年12月11日
核准的分區計劃大綱圖編號 S/YL-KTS/15
EXTRACT PLAN PREPARED ON 12.8.2026
BASED ON OUTLINE ZONING PLAN No.
S/YL-KTS/15 APPROVED ON 11.12.2018

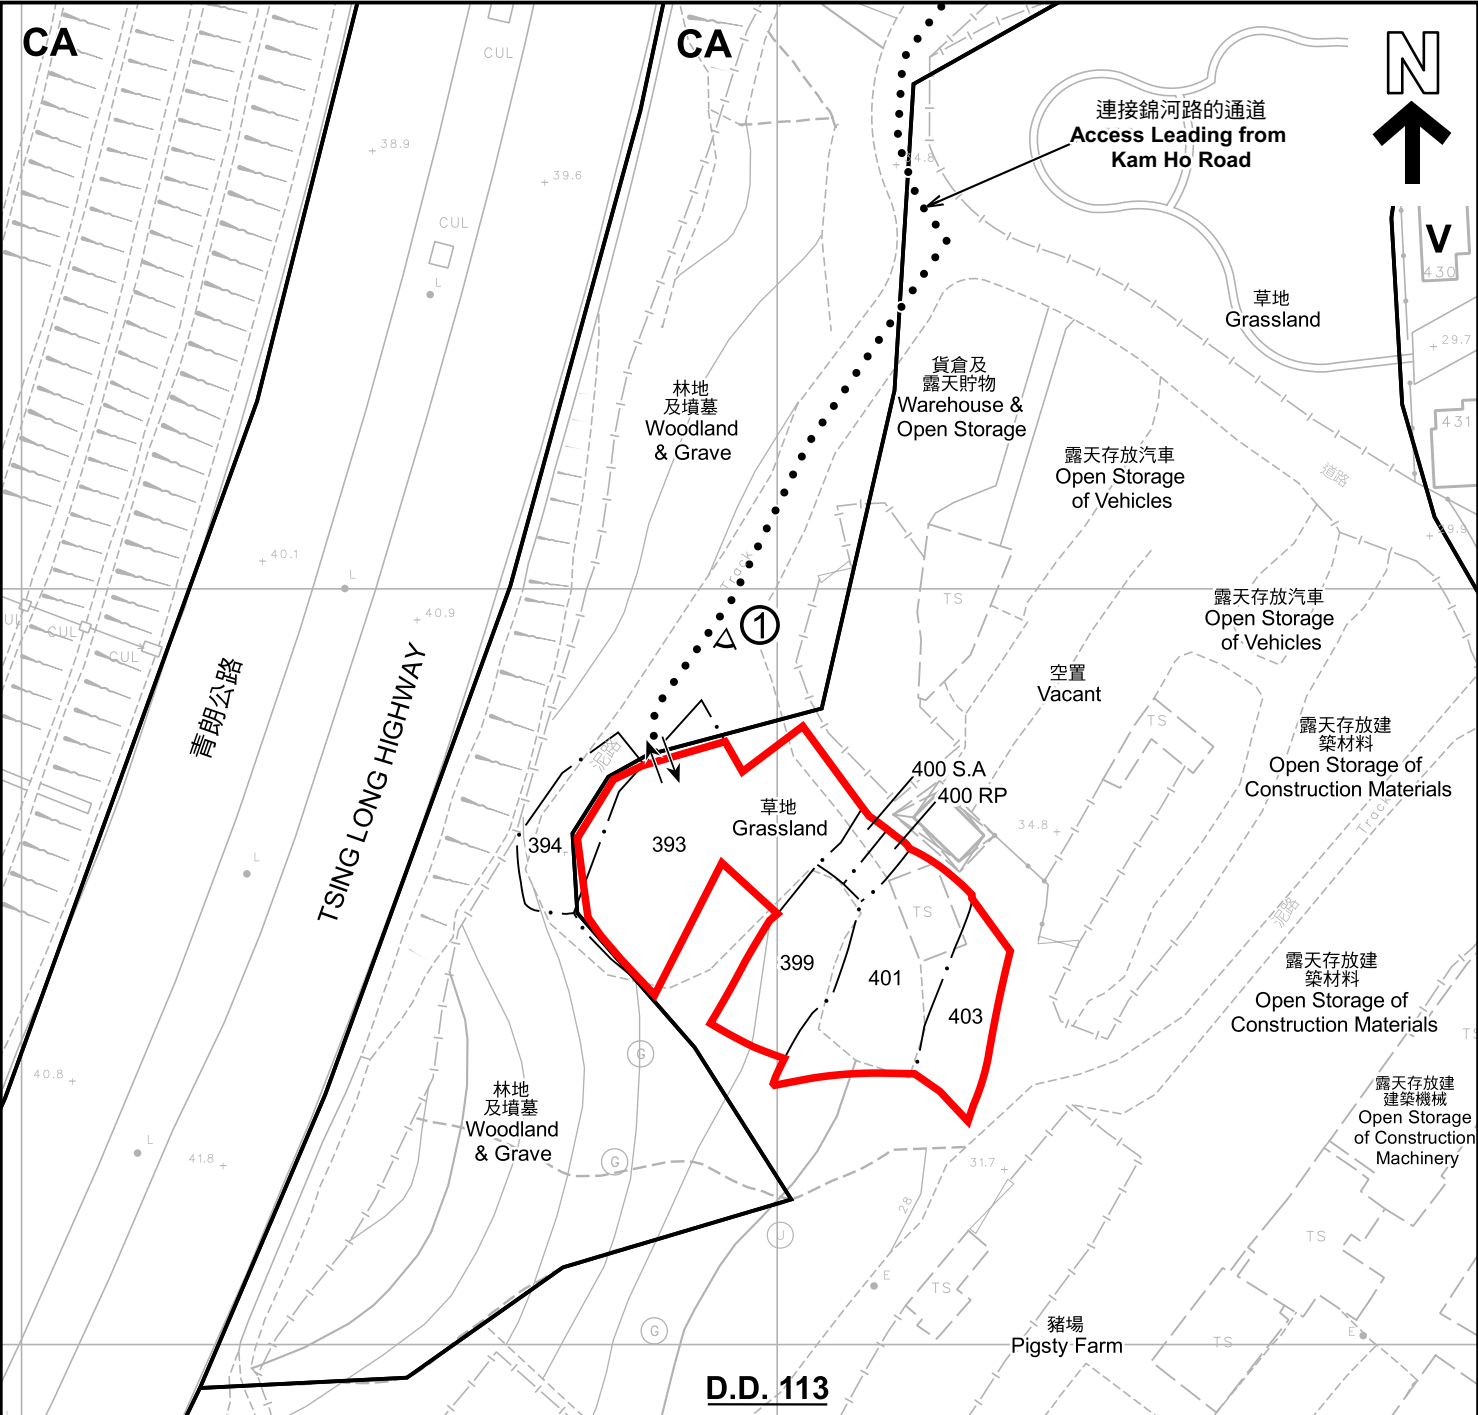

註釋 Notes :

2026年8月7日勘測的土地用途
Land uses shown on this plan are in accordance with the land use survey conducted by the Planning Department on 7.8.2026

圖例 LEGEND

- 申請地點(界線只作識別用)
APPLICATION SITE (BOUNDARY FOR IDENTIFICATION PURPOSE ONLY)
- V** 鄉村式發展
VILLAGE TYPE DEVELOPMENT
- AGR** 農業
AGRICULTURE
- CA** 自然保育區
CONSERVATION AREA
- RES** 住用構築物
RESIDENTIAL STRUCTURES
- 實地照片的觀景點
VIEWING POINT OF SITE PHOTO
- 入口/出口
INGRESS / EGRESS

本摘要圖於2026年9月1日擬備，
所根據的資料為測量圖編號
6-NE-22A 及 22C
EXTRACT PLAN PREPARED ON 1.9.2026
BASED ON SURVEY SHEETS No.
6-NE-22A & 22C

平面圖 SITE PLAN

擬議臨時動物寄養所及相關的填土工程（為期 5 年）
元朗錦田南馬鞍崗丈量約份第 113 約多個地段
PROPOSED TEMPORARY ANIMAL BOARDING ESTABLISHMENT AND
ASSOCIATED FILLING OF LAND FOR A PERIOD OF 5 YEARS
VARIOUS LOTS IN D.D. 113, MA ON KONG,
KAM TIN SOUTH, YUEN LONG


SCALE 1 : 1 000 比例尺

米 20 0 20 40 米
METRES

規劃署
Planning Department

參考編號
REFERENCE No.
A/YL-KTS/1146

圖 PLAN
A-2

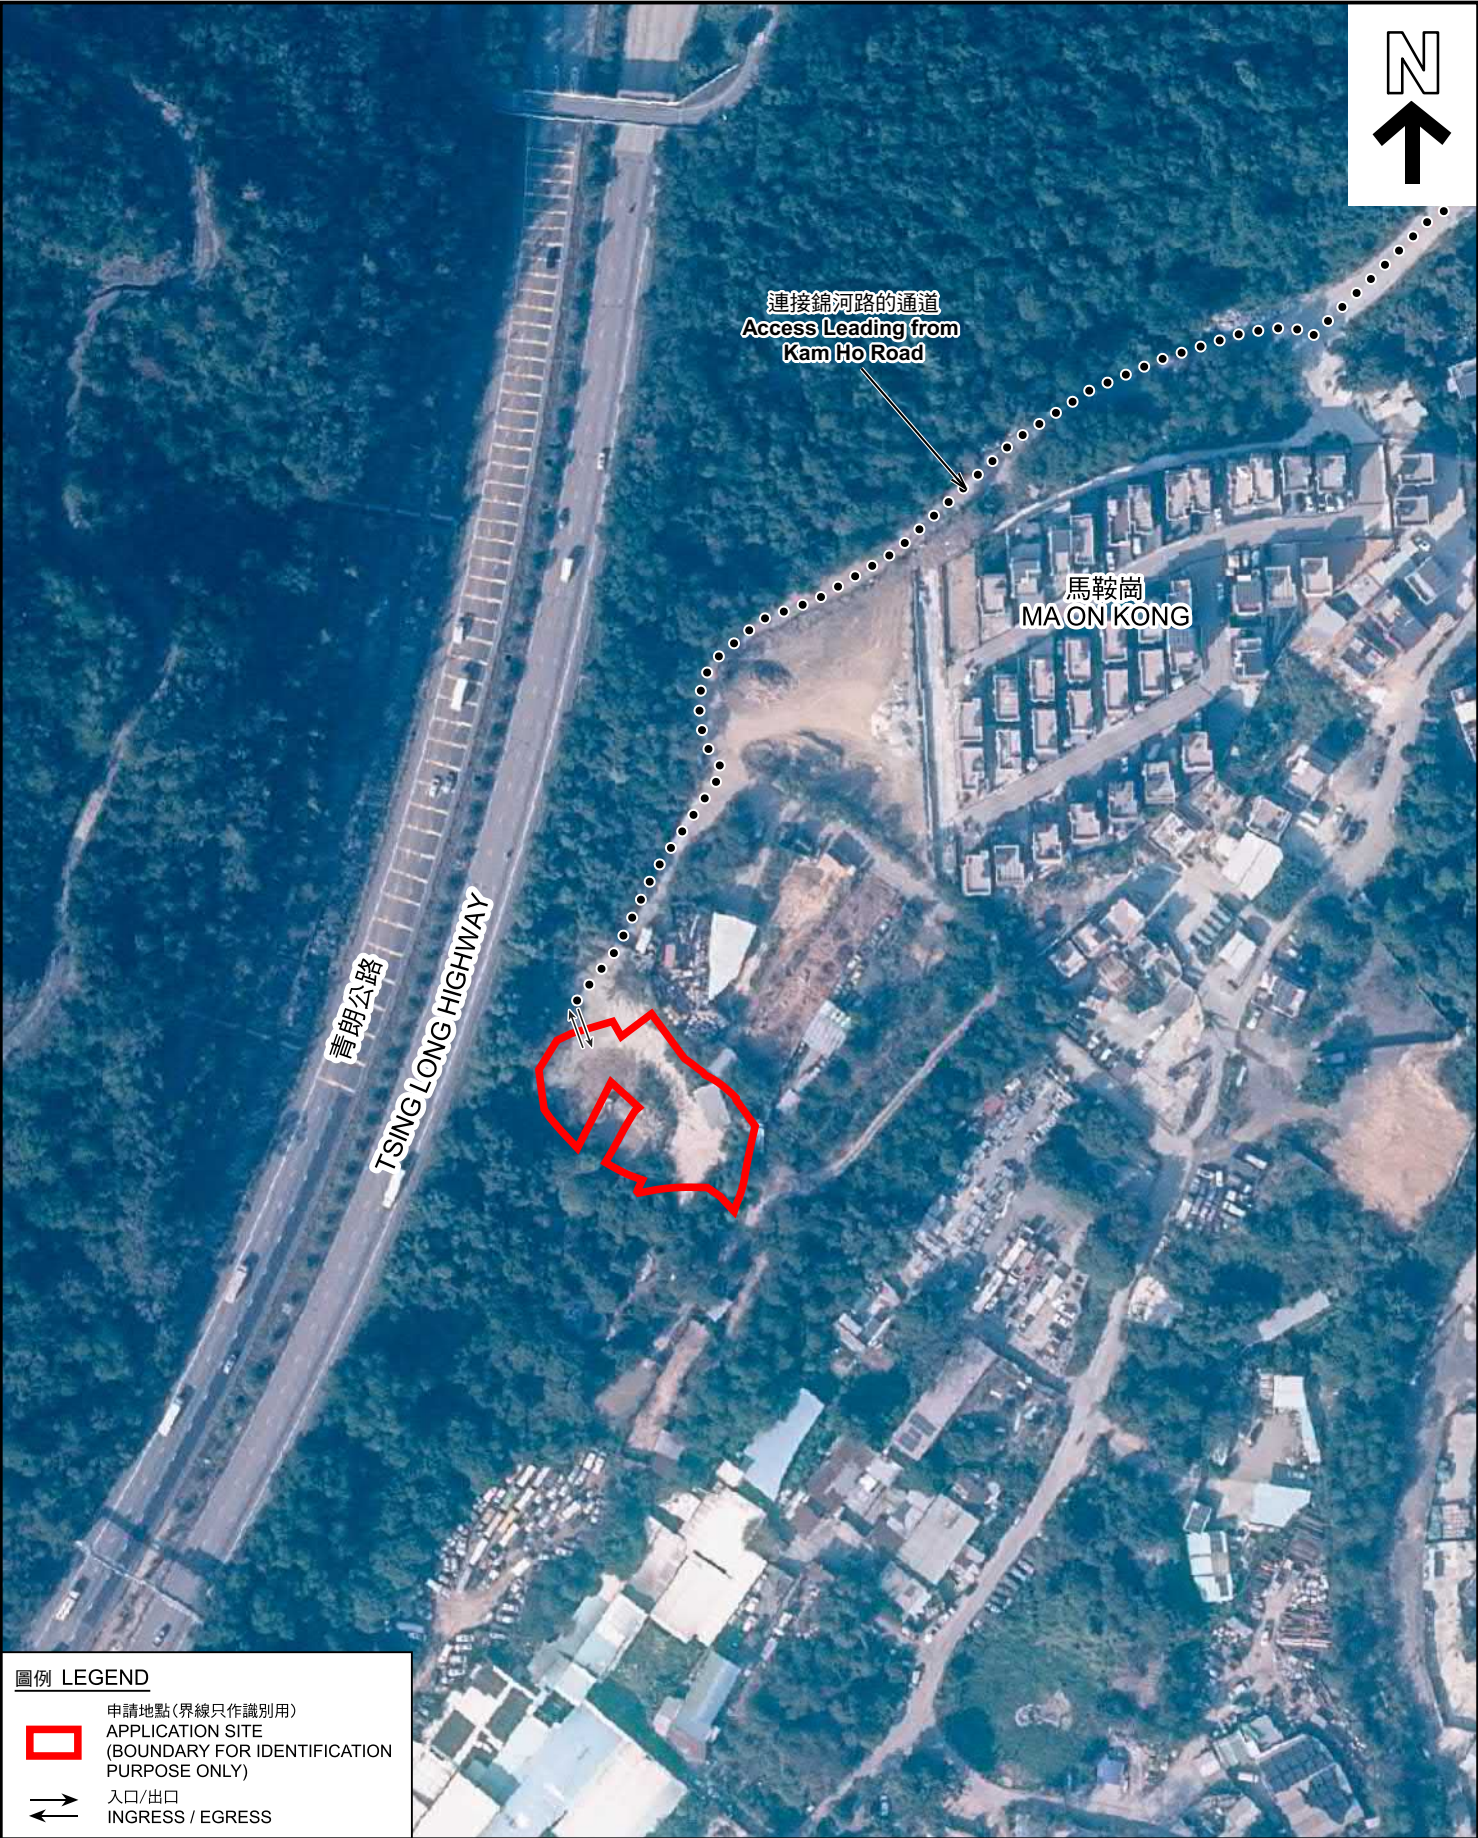

圖例 LEGEND

 申請地點(界線只作識別用)
APPLICATION SITE
(BOUNDARY FOR IDENTIFICATION
PURPOSE ONLY)

 入口/出口
INGRESS / EGRESS

本摘要圖於2026年8月20日擬備，
所根據的資料為地政總署於2025年1月3日
拍得的航攝照片編號 E246571
EXTRACT PLAN PREPARED ON 20.8.2026
BASED ON AERIAL PHOTO No.
E246571 TAKEN ON 3.1.2025
BY LANDS DEPARTMENT

航攝照片 AERIAL PHOTO

擬議臨時動物寄養所及相關的填土工程(為期 5 年)
元朗錦田南馬鞍崗丈量約份第 113 約多個地段
PROPOSED TEMPORARY ANIMAL BOARDING ESTABLISHMENT AND
ASSOCIATED FILLING OF LAND FOR A PERIOD OF 5 YEARS
VARIOUS LOTS IN D.D. 113, MA ON KONG,
KAM TIN SOUTH, YUEN LONG

 規劃署
Planning Department

參考編號 REFERENCE No. A/YL-KTS/1146	圖 PLAN A-3
--	---------------



申請地點界線只作識別用 APPLICATION SITE BOUNDARY FOR IDENTIFICATION PURPOSE ONLY

實地照片 SITE PHOTOS

本摘要圖於2026年9月7日擬備，
資料為攝於2026年8月7日的實地照片
EXTRACT PLAN PREPARED ON 7.9.2026
BASED ON SITE PHOTOS
TAKEN ON 7.8.2026

擬議臨時動物寄養所及相關的填土工程（為期 5 年）
元朗錦田南馬鞍崗丈量約份第 113 約多個地段
PROPOSED TEMPORARY ANIMAL BOARDING ESTABLISHMENT AND
ASSOCIATED FILLING OF LAND FOR A PERIOD OF 5 YEARS
VARIOUS LOTS IN D.D. 113, MA ON KONG,
KAM TIN SOUTH, YUEN LONG



規劃署
Planning Department

參考編號
REFERENCE No.
A/YL-KTS/1146

圖 PLAN
A-4