



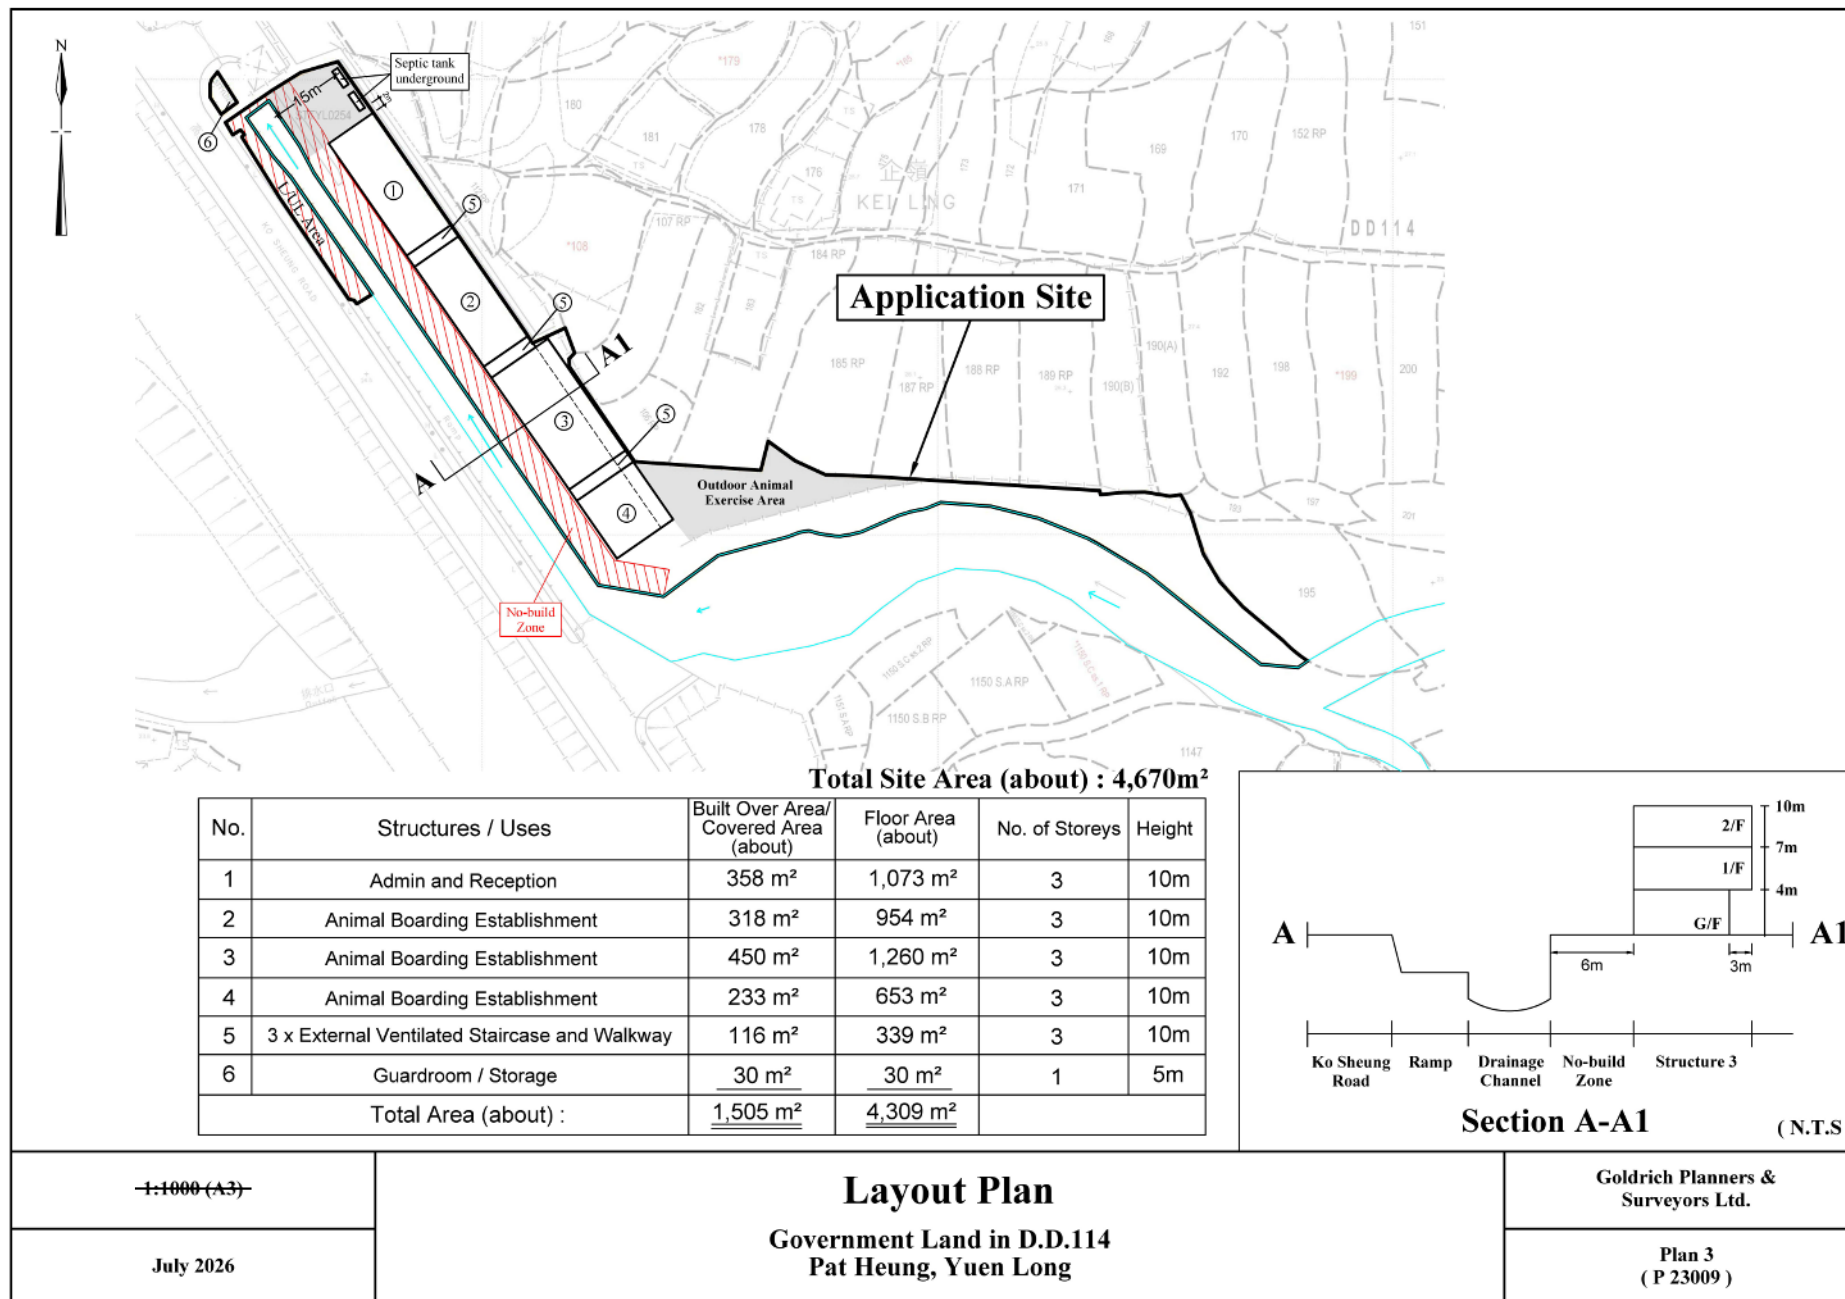

(摘錄自申請人於 17.7.2026 呈交的申請書)
(Extract from Applicant's
Submission of 17.7.2026)

參考編號
REFERENCE No.
A/YL-PH/1128


繪圖
DRAWING
A - 1

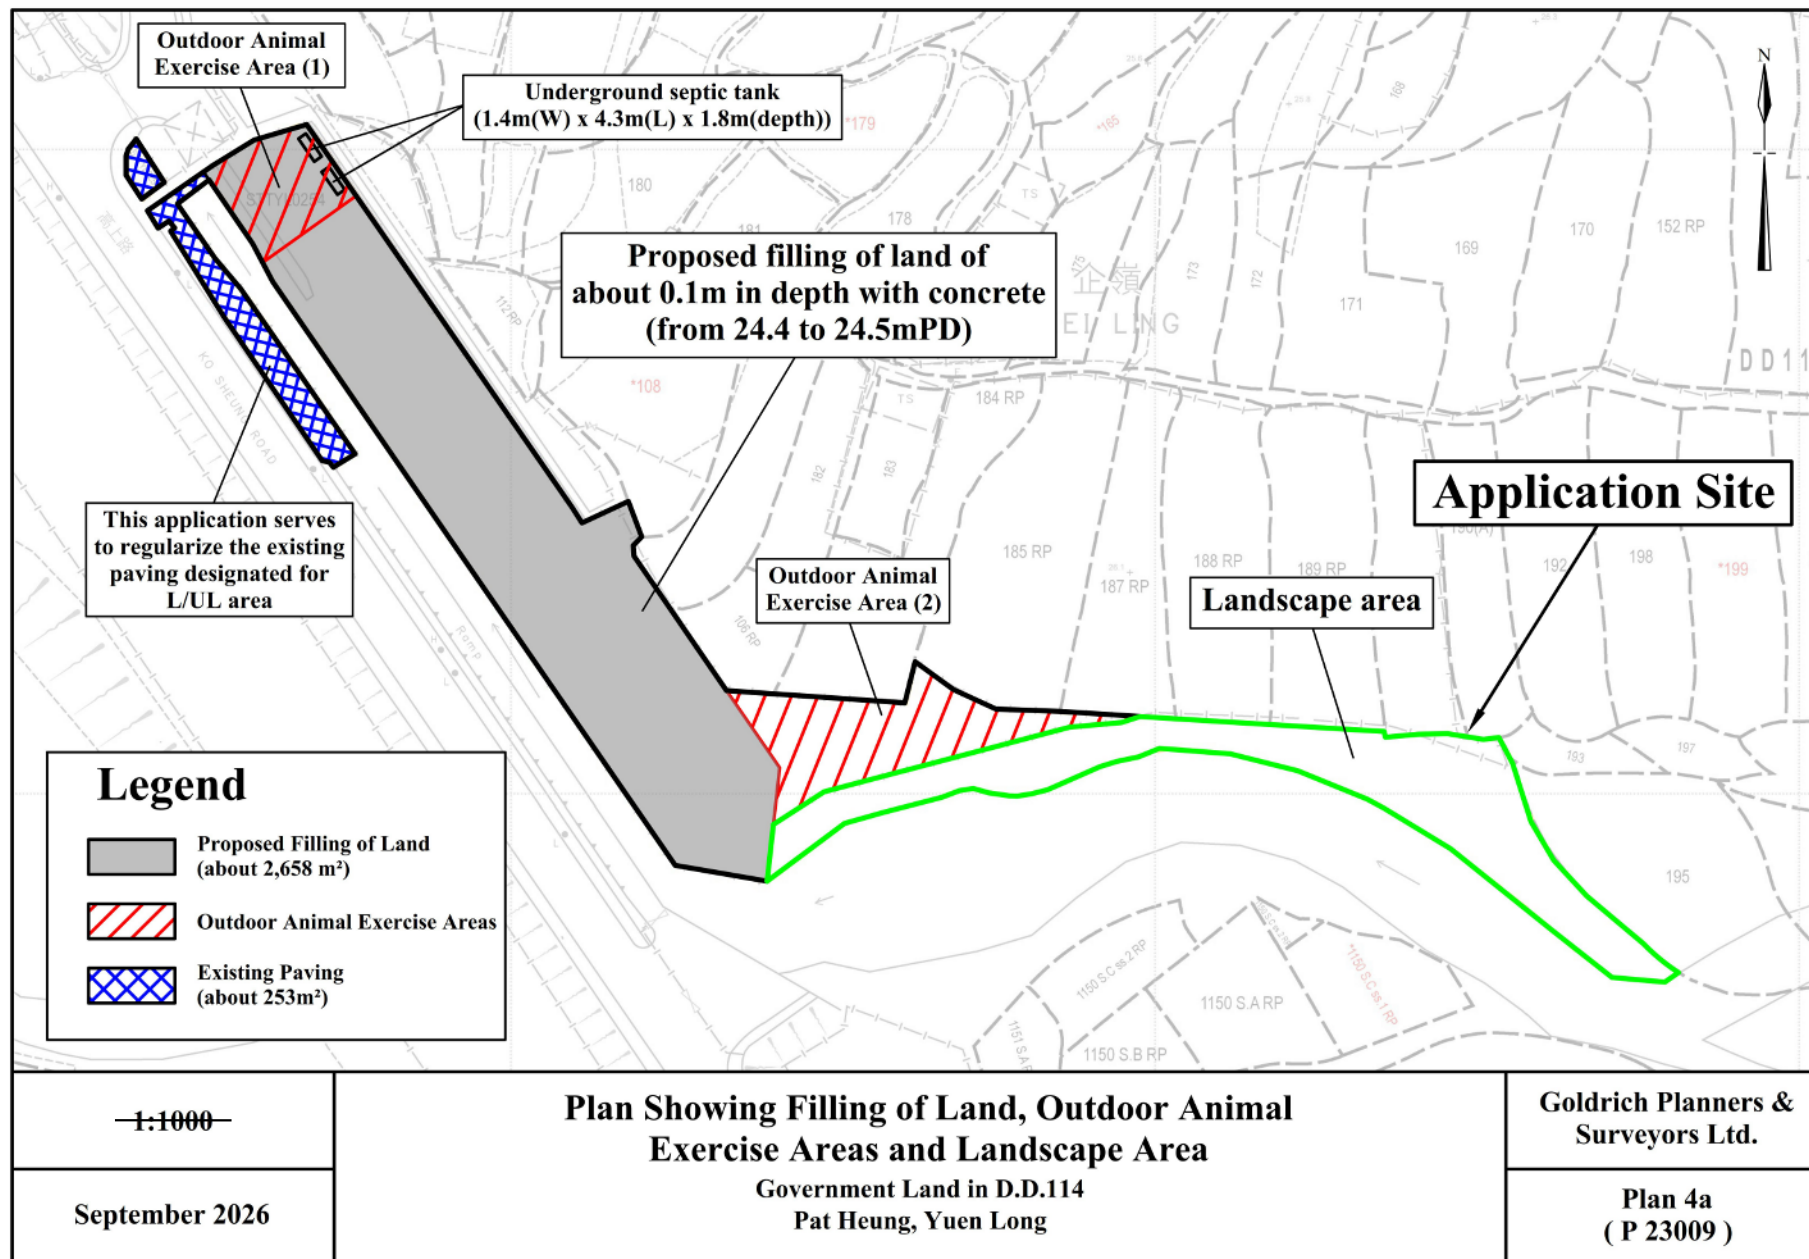

(摘錄自申請人於7.9.2026呈交的進一步資料)
(Extract from Applicant's Further
Information Submitted on 7.9.2026)

參考編號
REFERENCE No.
A/YL-PH/1128

繪圖
DRAWING
A - 2

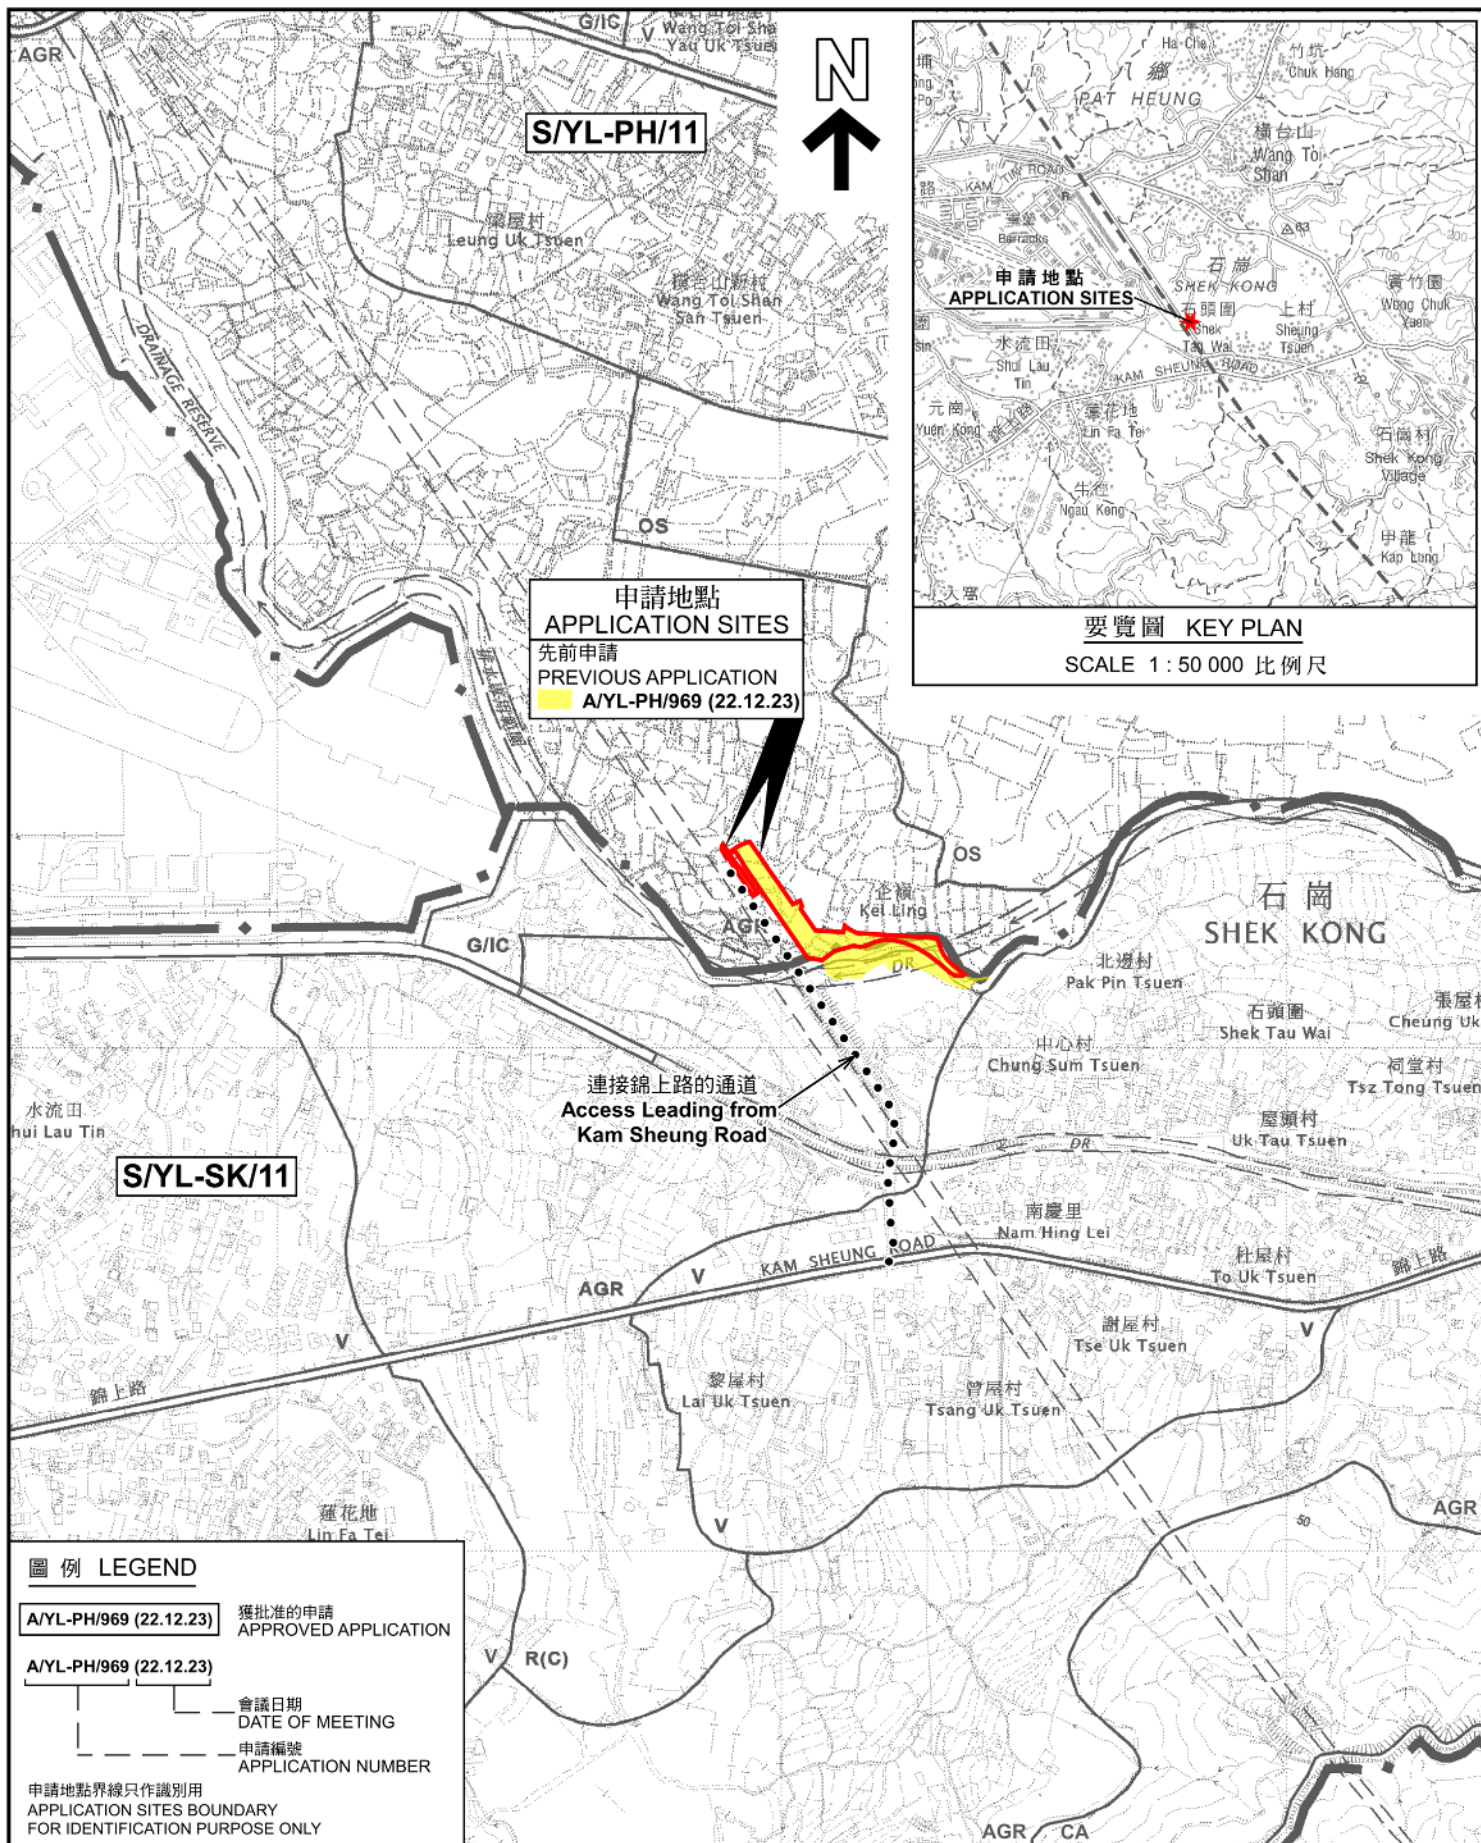

本摘要圖於2026年8月27日擬備，
所根據的資料為於2006年10月17日
核准的分區計劃大綱圖編號 S/YL-PH/11及
於2026年6月2日核准的分區計劃大綱圖
編號 S/YL-SK/11
EXTRACT PLAN PREPARED ON
27.8.2026 BASED ON OUTLINE ZONING
PLAN No. S/YL-PH/11 APPROVED ON
17.10.2006 AND S/YL-SK/11 APPROVED ON
2.6.2026

位置圖 LOCATION PLAN

擬議臨時動物寄養所連附屬設施及相關填土工程（為期5年）
元朗八鄉企鵝丈量約份第114約的政府土地
PROPOSED TEMPORARY ANIMAL BOARDING ESTABLISHMENT WITH
ANCILLARY FACILITIES AND ASSOCIATED FILLING OF
LAND FOR A PERIOD OF 5 YEARS
GOVERNMENT LAND IN D.D. 114, KEI LING, PAT HEUNG, YUEN LONG

SCALE 1:7 500 比例尺


米 100 0 100 200 300 米
METRES



規劃署
Planning Department

參考編號
REFERENCE No.
A/YL-PH/1128

圖 PLAN
A-1

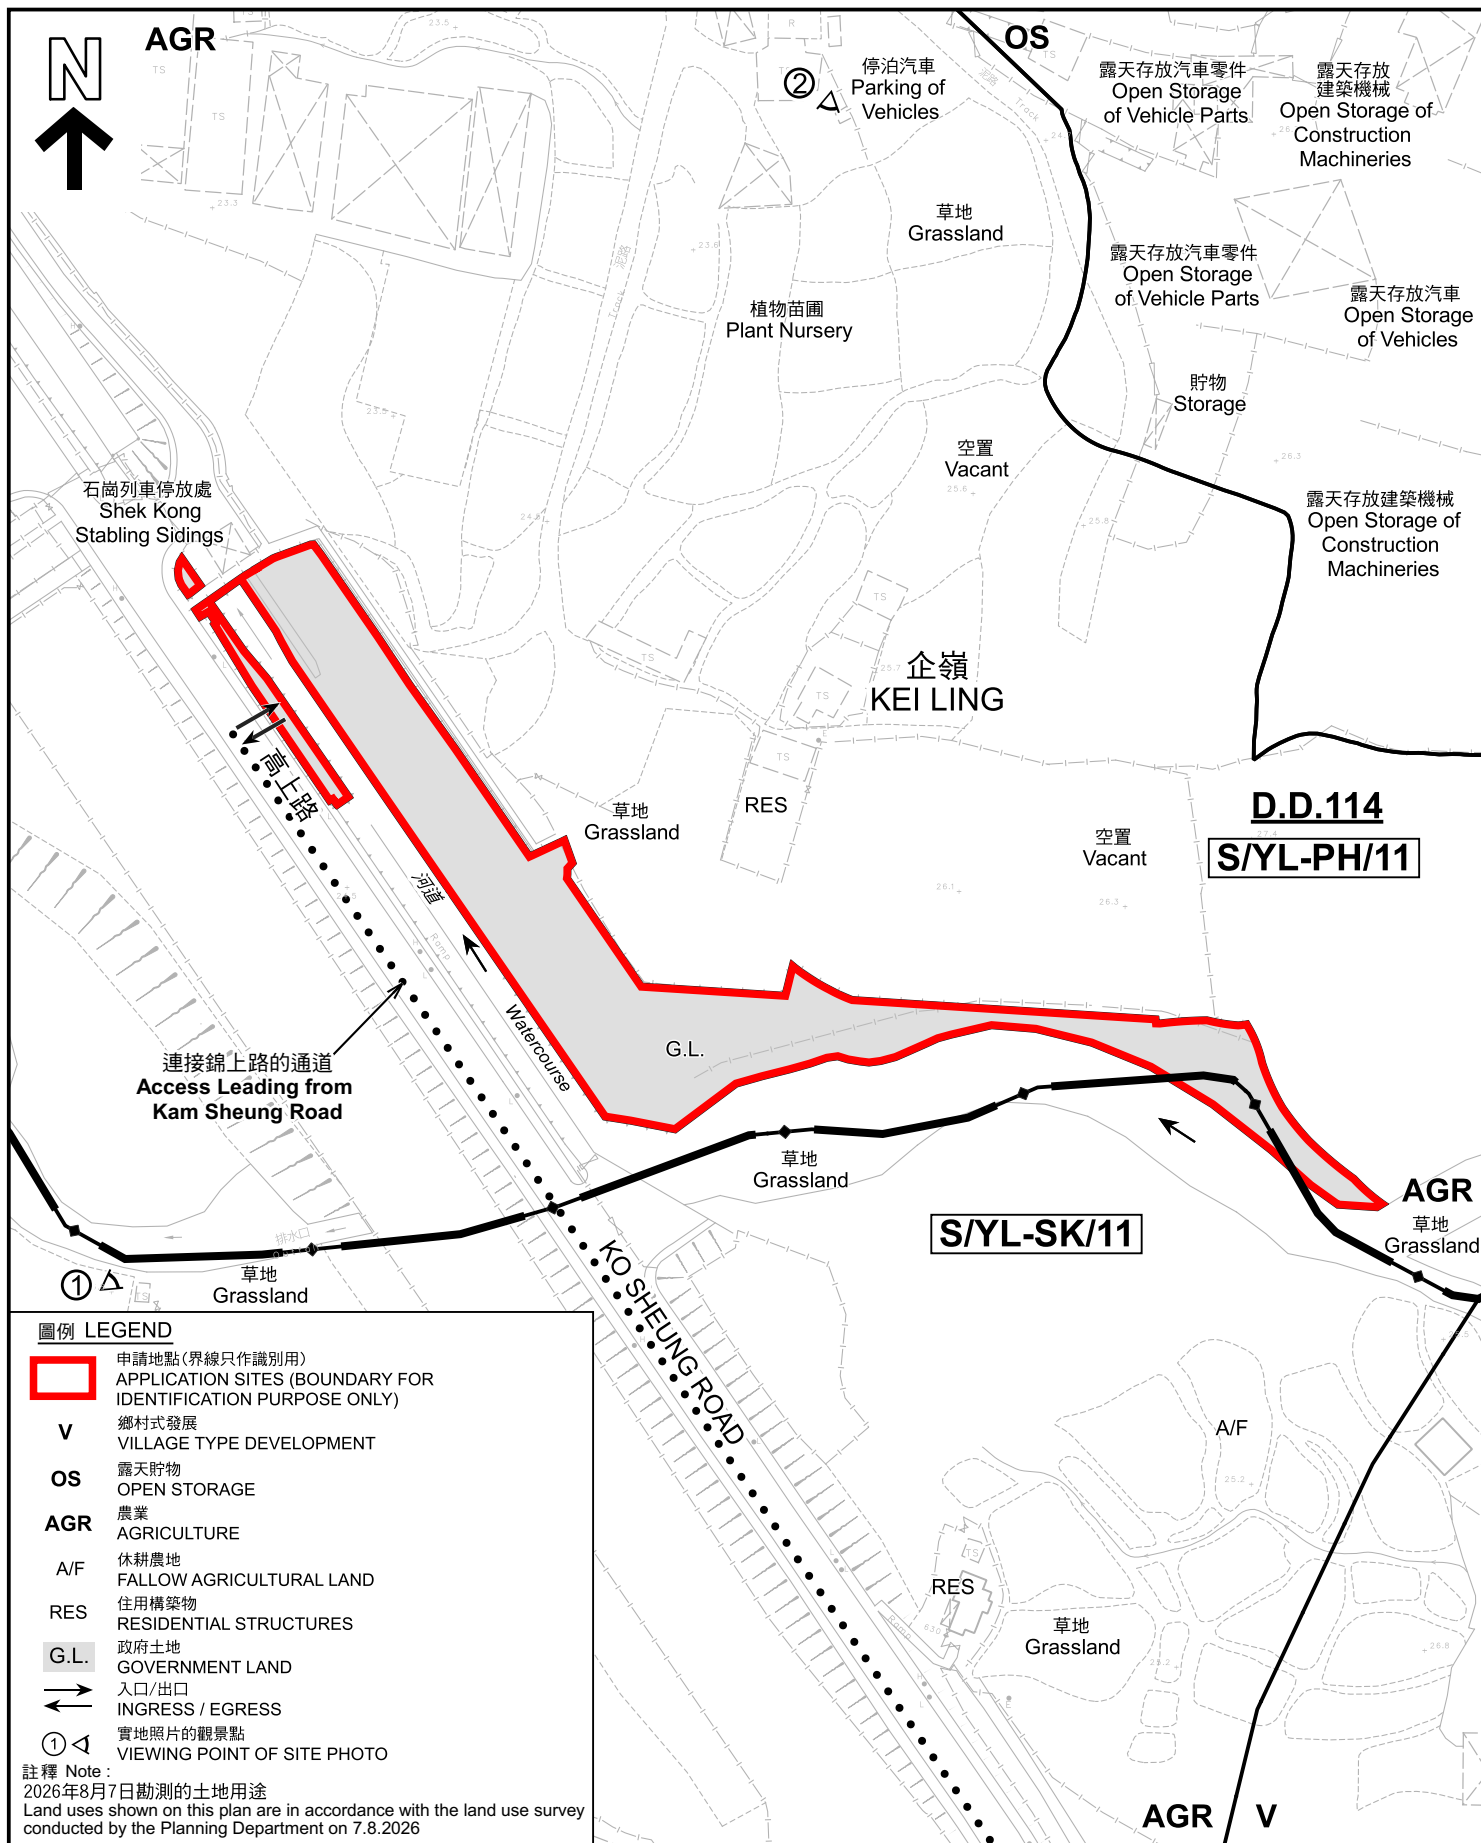

平面圖 SITE PLAN

擬議臨時動物寄養所連附屬設施及相關填土工程(為期5年)
元朗八鄉企嶺丈量約份第114約的政府土地
PROPOSED TEMPORARY ANIMAL BOARDING ESTABLISHMENT WITH
ANCILLARY FACILITIES AND ASSOCIATED FILLING OF
LAND FOR A PERIOD OF 5 YEARS
GOVERNMENT LAND IN D.D. 114, KEI LING, PAT HEUNG, YUEN LONG

SCALE 1:1 500 比例尺
米 30 0 30 60 米
METRES



規劃署
Planning Department

參考編號
REFERENCE No.
A/YL-PH/1128

圖 PLAN
A-2

本摘要圖於2026年8月31日擬備，
所根據的資料為測量圖編號
6-NE-14C
EXTRACT PLAN PREPARED ON 31.8.2026
BASED ON SURVEY SHEET No.
6-NE-14C



圖例 LEGEND

-  申請地點 (界線只作識別用)
APPLICATION SITES (BOUNDARY FOR IDENTIFICATION PURPOSE ONLY)
-  入口/出口
INGRESS / EGRESS

航攝照片 AERIAL PHOTO

本摘要圖於2026年8月24日擬備，
所根據的資料為地政總署於2024年10月24日
拍得的航攝照片編號 E237757C
EXTRACT PLAN PREPARED ON 24.8.2026
BASED ON AERIAL PHOTO No.
E237757C TAKEN ON 24.10.2024
BY LANDS DEPARTMENT

擬議臨時動物寄養所連附屬設施及相關填土工程 (為期5年)
元朗八鄉企嶺丈量約份第114約的政府土地
PROPOSED TEMPORARY ANIMAL BOARDING ESTABLISHMENT WITH
ANCILLARY FACILITIES AND ASSOCIATED FILLING OF
LAND FOR A PERIOD OF 5 YEARS
GOVERNMENT LAND IN D.D. 114, KEI LING, PAT HEUNG, YUEN LONG



規劃署
Planning Department

參考編號
REFERENCE No.
A/YL-PH/1128

圖 PLAN
A-3



申請地點界線只作識別用 APPLICATION SITES BOUNDARY FOR IDENTIFICATION PURPOSE ONLY

實地照片 SITE PHOTOS

本圖於2026年8月27日擬備，所根據的資料為攝於2026年8月7日的實地照片
PLAN PREPARED ON 27.8.2026
BASED ON SITE PHOTOS
TAKEN ON 7.8.2026

擬議臨時動物寄養所連附屬設施及相關填土工程（為期5年）
元朗八鄉企嶺丈量約份第114約的政府土地
PROPOSED TEMPORARY ANIMAL BOARDING ESTABLISHMENT WITH
ANCILLARY FACILITIES AND ASSOCIATED FILLING OF
LAND FOR A PERIOD OF 5 YEARS
GOVERNMENT LAND IN D.D. 114, KEI LING, PAT HEUNG, YUEN LONG



規劃署
Planning Department

參考編號
REFERENCE No.
A/YL-PH/1128

圖 PLAN
A-4