



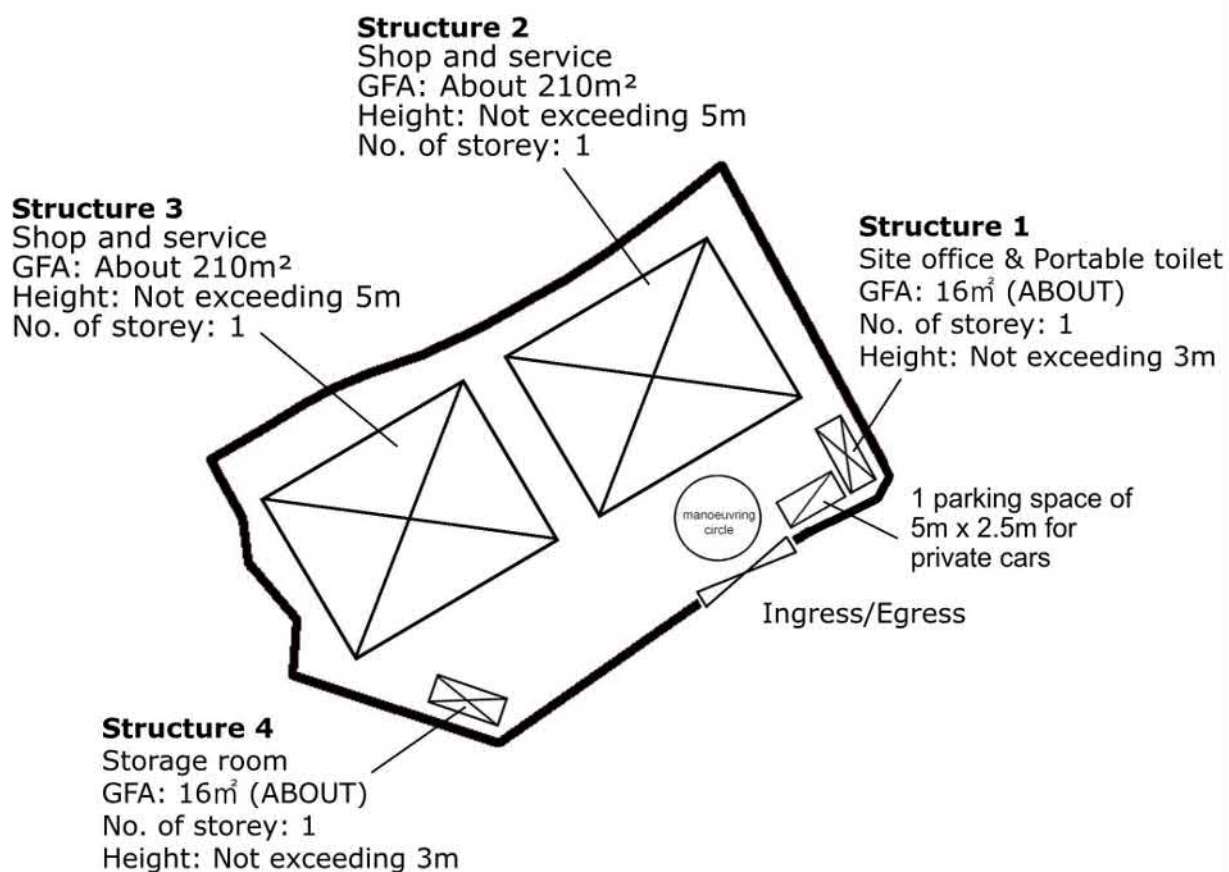

Project 項目名稱: Proposed Temporary Shop and Service with Ancillary Facilities and Associated Filling of Land at Lot 1639 S.A.(part) in D.D. 114, Shek Kong, Yuen Long	Drawing Title 圖紙標題: Layout Plan Drawing No. 圖號:		Remarks 備註:  Private car parking Space  Structure Scale 比例:
---	--	--	---

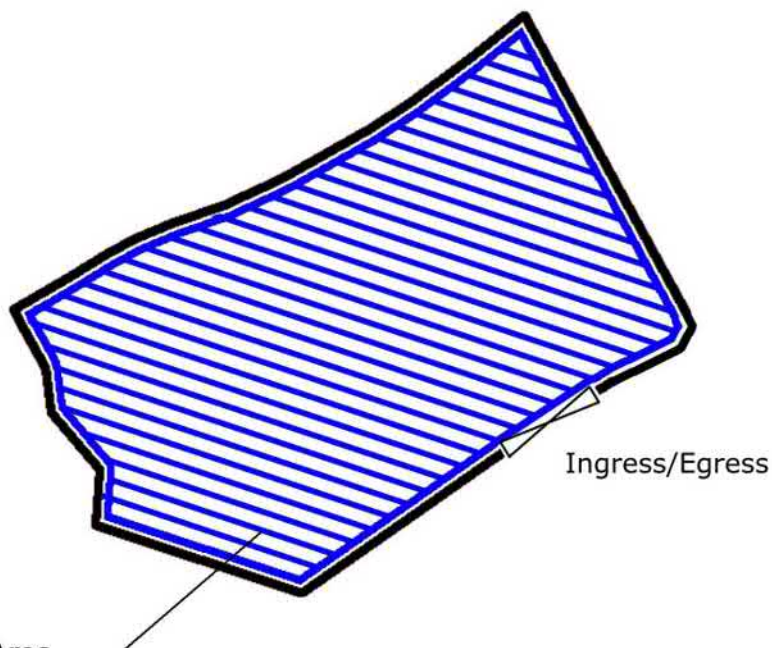

Land Filling Area

For erection of structures and circulation path

Area: 1060m² (ABOUT)

Original site level : +46mPD (ABOUT)

Existing site level: +46.2mPD (ABOUT)

Depth of land filling : No more than 0.2m

Land Filling Materials : Concret

Project 項目名稱:

Proposed Temporary Shop and Service
and and Associated Filling of Land for a
Period of 3 Years at Lot 1639 S.A.(part) in
D.D. 114, Shek Kong, Yuen Long

Drawing Title 圖紙標題:

Land Filling
Plan



Drawing No. 圖號:

Remarks 備註:


 Land Filling Area

Scale 比例:

(摘錄自申請人於31. 8. 2026呈交的進一步資料)
(Extract from Applicant's Further
Information Submitted on 31.8.2026)

參考編號
REFERENCE No.
A/YL-SK/458

繪圖
DRAWING
A - 2

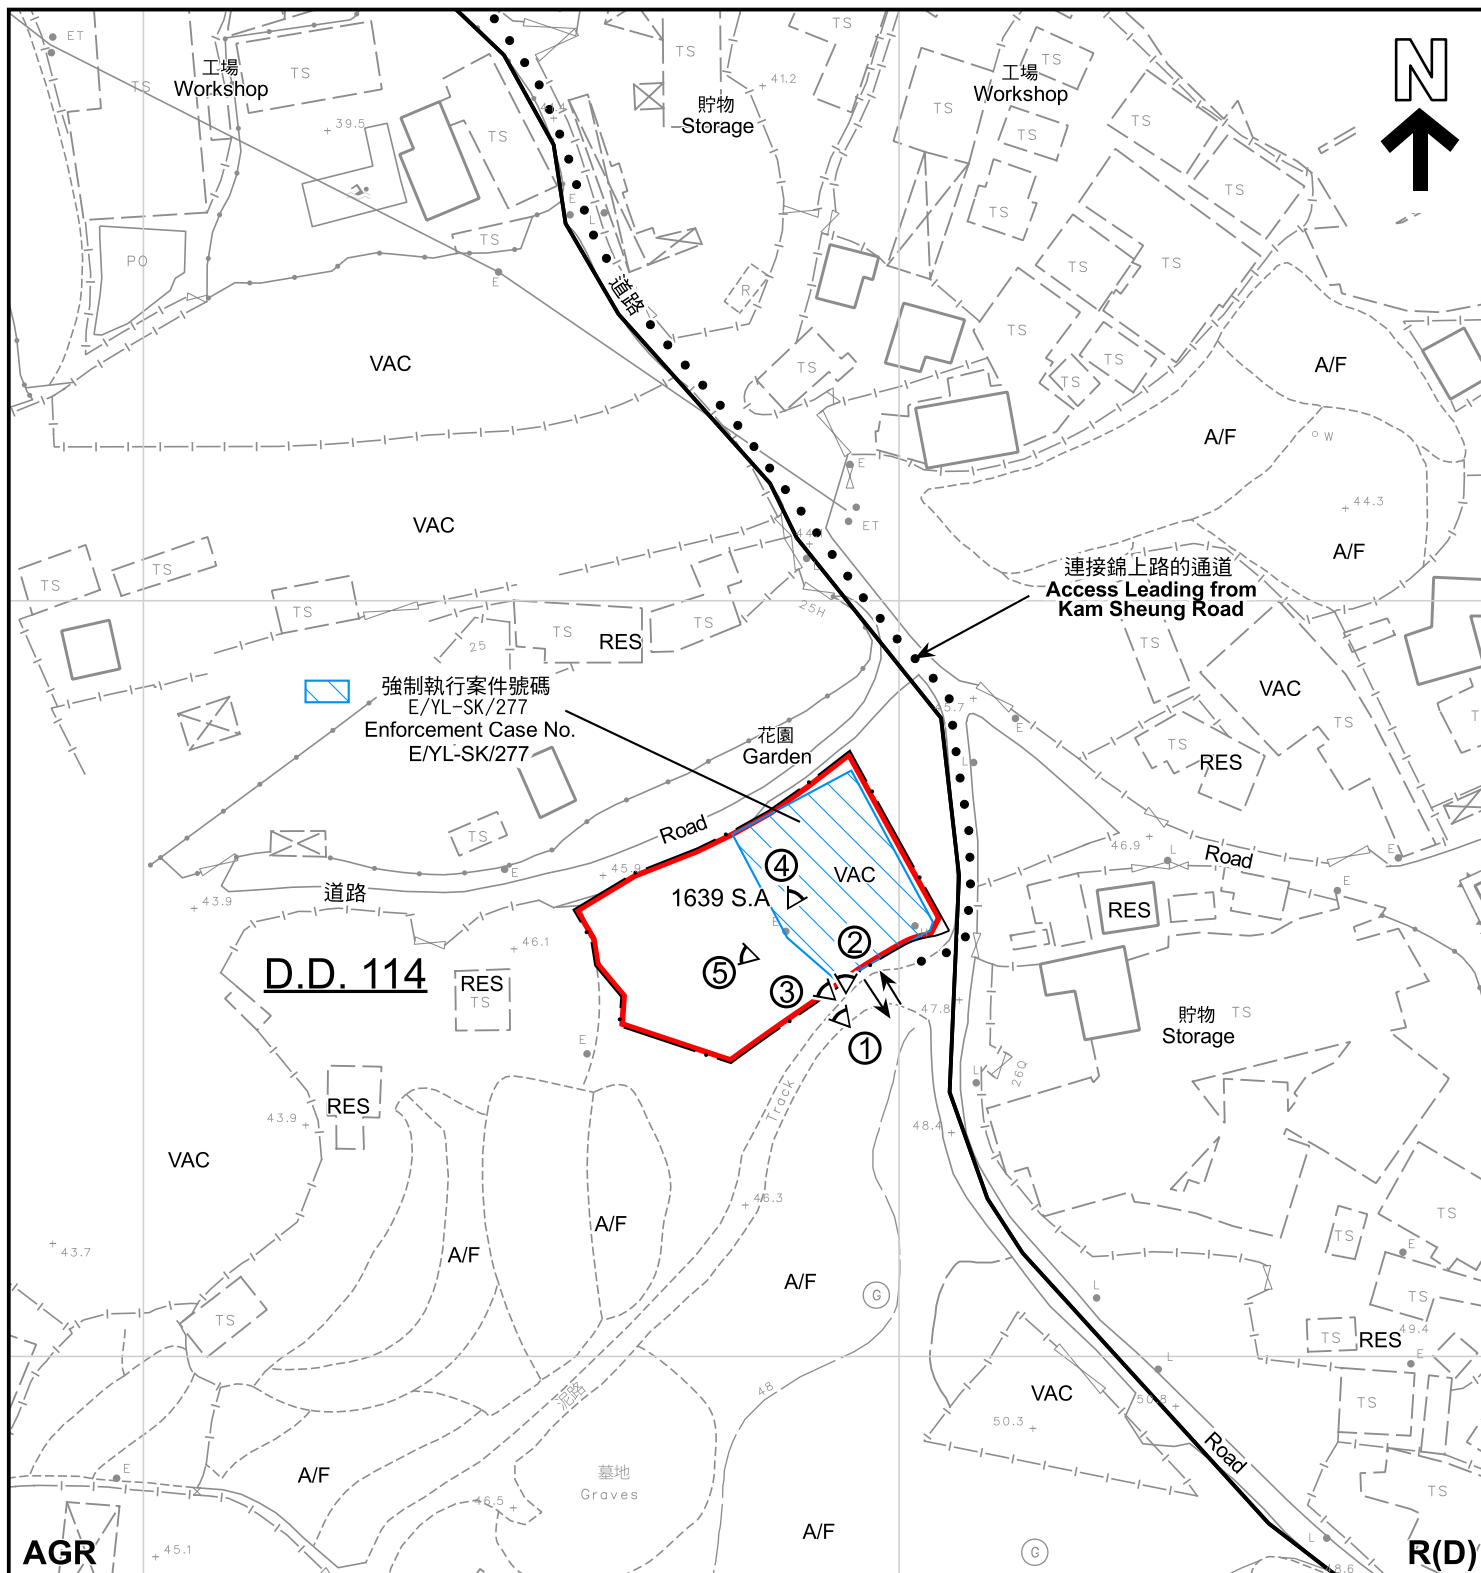

圖例 LEGEND

- | | | | | | |
|--|---|---|----------------------------------|--|---|
|  | 申請地點 (界線只作識別用)
APPLICATION SITE (BOUNDARY FOR IDENTIFICATION PURPOSE ONLY) | A/F | 休耕農地
FALLOW AGRICULTURAL LAND |  | 實地照片的觀景點
VIEWING POINT OF SITE PHOTO |
| R(D) | 住宅(丁類)
RESIDENTIAL (GROUP D) | RES | 住用構築物
RESIDENTIAL STRUCTURES | 註釋 Note : | |
| AGR | 農業
AGRICULTURE | VAC | 空置
VACANT | 2026年7月21日勘测的土地用途
Land uses shown on this plan are in accordance with the land use survey conducted by the Planning Department on 21.7.2026 | |
| | |  | 入口/出口
INGRESS / EGRESS | | |

平面圖 SITE PLAN

擬議臨時商店及服務行業連附屬設施及相關填土工程 (為期3年)
元朗石崗丈量約份第114約地段第1639號A分段 (部分)
PROPOSED TEMPORARY SHOP AND SERVICES WITH
ANCILLARY FACILITIES AND ASSOCIATED FILLING OF LAND
FOR A PERIOD OF 3 YEARS
LOT 1639 S.A (PART) IN D.D.114, SHEK KONG, YUEN LONG

SCALE 1:1 000 比例尺
米 20 0 20 40 米
METRES



規劃署
Planning Department

參考編號
REFERENCE No.
A/YL-SK/458

圖 PLAN
A-2

本摘要圖於2026年8月31日擬備，
所根據的資料為測量圖編號
6-NE-19B 及 20A
EXTRACT PLAN PREPARED ON
31.8.2026 BASED ON SURVEY SHEET
No. 6-NE-19B & 20A



圖例 LEGEND

-  申請地點（界線只作識別用）
APPLICATION SITE
(BOUNDARY FOR IDENTIFICATION
PURPOSE ONLY)
-  入口/出口
INGRESS / EGRESS

航攝照片 AERIAL PHOTO

本摘要圖於2026年8月24日擬備，所根據的資料為地政總署於2024年10月24日拍得的航攝照片編號E238101C

EXTRACT PLAN PREPARED ON
24.8.2026 BASED ON AERIAL PHOTO No.
E238101C TAKEN ON 24.10.2024 BY
LANDS DEPARTMENT


擬議臨時商店及服務行業連附屬設施及相關填土工程（為期3年）
元朗石崗丈量約份第114約地段第1639號A分段（部分）
PROPOSED TEMPORARY SHOP AND SERVICES WITH
ANCILLARY FACILITIES AND ASSOCIATED FILLING OF LAND
FOR A PERIOD OF 3 YEARS
LOT 1639 S.A (PART) IN D.D.114, SHEK KONG, YUEN LONG



規劃署
Planning Department

參考編號
REFERENCE No.
A/YL-SK/458

圖 PLAN
A-3

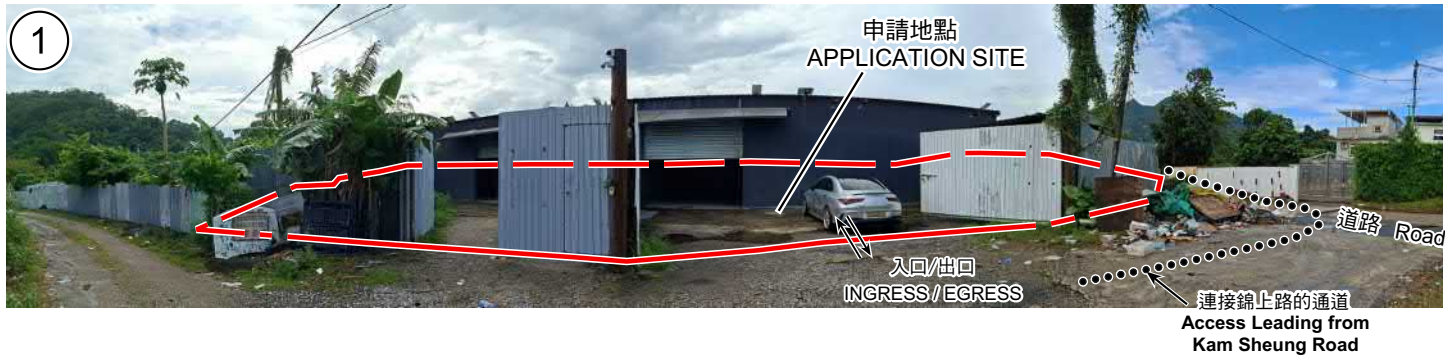

申請地點界線只作識別用
APPLICATION SITE BOUNDARY FOR IDENTIFICATION PURPOSE ONLY

實地照片 SITE PHOTOS

本摘要圖於2026年8月28日擬備，
資料為攝於2026年8月4日的實地照片

EXTRACT PLAN PREPARED ON
28.8.2026 BASED ON SITE PHOTOS
TAKEN ON 4.8.2026

擬議臨時商店及服務行業連附屬設施及相關填土工程（為期3年）
元朗石崗丈量約份第114約地段第1639號A分段（部分）
PROPOSED TEMPORARY SHOP AND SERVICES WITH
ANCILLARY FACILITIES AND ASSOCIATED FILLING OF LAND
FOR A PERIOD OF 3 YEARS
LOT 1639 S.A (PART) IN D.D.114, SHEK KONG, YUEN LONG



規劃署
Planning Department

參考編號
REFERENCE No.
A/YL-SK/458

圖 PLAN
A-4a



實地照片 SITE PHOTOS

本摘要圖於2026年8月28日擬備，
資料為攝於2026年8月4日的實地照片

EXTRACT PLAN PREPARED ON
28.8.2026 BASED ON SITE PHOTOS
TAKEN ON 4.8.2026

擬議臨時商店及服務行業連附屬設施及相關填土工程（為期3年）
元朗石崗丈量約份第114約地段第1639號A分段（部分）
PROPOSED TEMPORARY SHOP AND SERVICES WITH
ANCILLARY FACILITIES AND ASSOCIATED FILLING OF LAND
FOR A PERIOD OF 3 YEARS
LOT 1639 S.A (PART) IN D.D.114, SHEK KONG, YUEN LONG



規劃署
Planning Department

參考編號
REFERENCE No.
A/YL-SK/458

圖 PLAN
A-4b