


申請編號：A/NE-LT/795

1. 日營活動人數 150 人，活動時間為上午 10:00 – 下午 5:00，參加日營活動的 150 位參加者只會在指定時間進行日間活動，不會在夜間活動或過夜。露營活動人數為 20 人，活動時間為下午 3:00 – 翌日下午 1:00，露營活動的 20 位參加者會在營地搭建營幕過夜。
2. 除了申請中的 19 個場地設施外，不會增加或減少設施數目。
3. 流動廁所運作方面，污泥及廢水（包括清潔用水）會運送至集水區外由合格承辦商妥善處理，請參考以下圖片，該次服務承辦商為史偉莎集團。

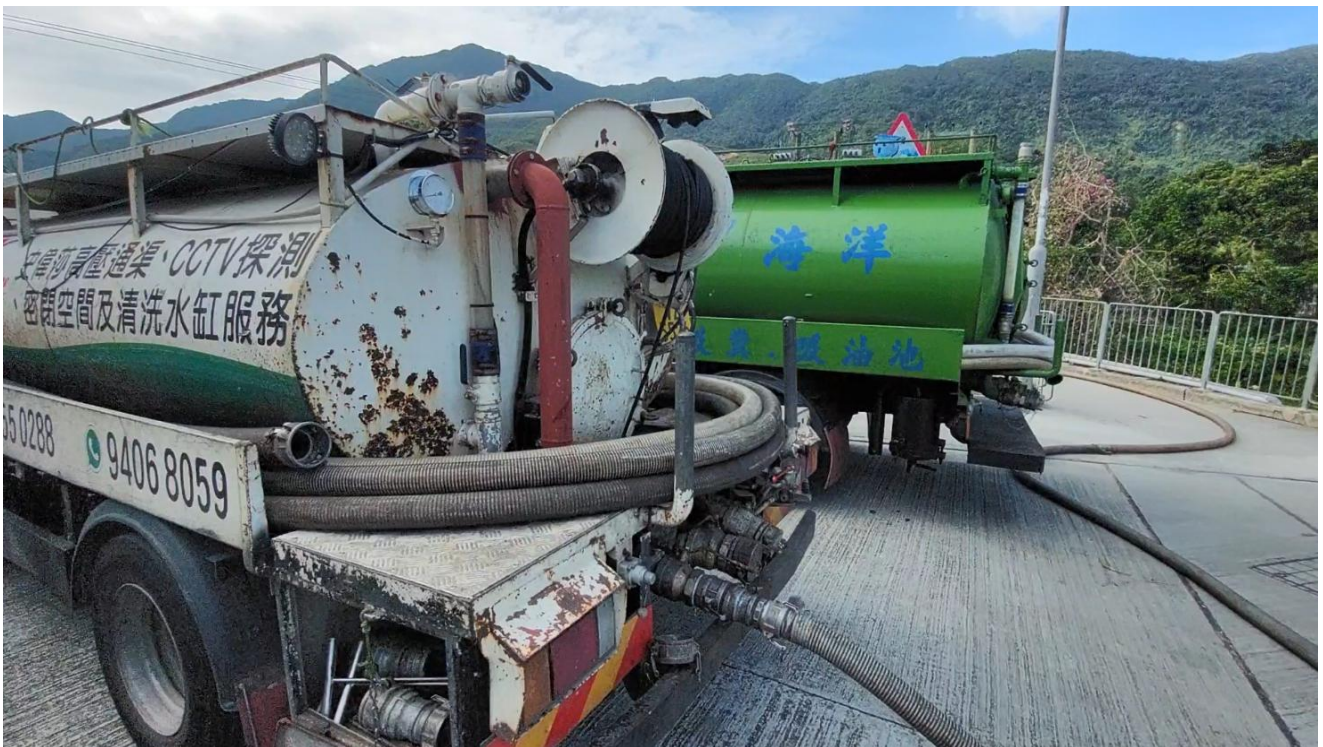



申請編號：A/NE-LT/795

回應地政署：

1. 申請人明白有關申請範圍之評論及建議，會拆卸所有未經城規會批准之構建物。
2. 有關附件 1.2 第 1 頁所示的 8 號構建物部分佔用了與 Lot No. 1094 S.B in D.D. 8 相鄰的政府土地，最新的進展情況是佔用政府土地的構建部份，拆除工程已大致完成，只餘簷篷的最後整理；現付上最新的進度圖片給貴 部門參考，而申請人亦會繼續跟進未完成之部份。



回應水務署 (申請編號 A/NE-LT/795)：

規劃申請中沒有新增之工程或填土，全是現存之構建，之後之操作不會污染泥土及集水區水源；申請人承諾全面遵守《集水區內工程條件》，並會建立監察機制以確保長期合規。

1. 魚塘：

- 範圍內所見之魚塘為久遠存在，並無改建或工程計劃，實況為自然生態環境。
- 魚塘不會人工飼養魚類。
- 塘裡水量下雨天塘水會較多，水量隨天氣變化：雨天水位較高，乾旱時水位較低，無特別引流水源。
- 塘內會進行竹筏活動，以竹枝扎成竹筏，參加者坐於其上漂流；另一個活動是參加者利用繩索及鋼纜去橫渡魚塘。
- 兩個活動不會產生廢水及垃圾，亦不會污染集水區水源。

2. 再造紙：

- 環保再造紙活動，用較大之不滲漏水盤盛載小量清水製作紙漿，利用篩網將紙漿鋪平，最後將紙張放置於不鏽鋼盤上晾曬。
- 活動完後將廢水（包括清潔用水）收集於密封桶中暫存或倒進流動廁所，最後廢水會由合格承辦商運定期送至集水區外妥善處理，而固體垃圾會送至垃圾站/堆填區處理。
- 過程中確保廢水及廢料不污染地面泥土及集水區水源。

3. 動物飼養：

- 8號場地生態館飼養了少量供觀賞及教育用途之守宮、龜類及寵物球蟒；18號場地龜龜之家飼養了三隻盾臂龜。
- 動物所有排泄物須放置於密封桶中暫存或倒進流動廁所，而廢水（包括清潔用水）會由合格承辦商定期運送至集水區外妥善處理，而固體垃圾會送至垃圾站/堆填區處理。
- 確保廢水及廢料不會污染地面泥土及集水區水源。

ANE-LT795

回應運輸署：

1. 小型旅遊巴士(24座位)在A位置上落客，而大型旅遊巴士(60座位)在B位置上落客，如下圖所示。亦附上A, B位置的巴士swept path.



2. 由於所有入營人士必須團體預約，如個別人士駕車前來，會通知附近沒有車位供長時間停泊，指示可將車輛停泊在太和廣場或其他停車場，再轉乘公共交通工具(的士、巴士或小巴)前來。



REMARKS

DO NOT SCALE THIS DRAWING. ALL MEASUREMENTS MUST BE VERIFIED ON SITE. THE COPYRIGHT IN THIS DRAWING IS RETAINED BY ED ARCHITECTS & PARTNERS LIMITED WHOSE CONCENT MUST BE OBTAINED BEFORE USE OR REPRODUCE IN PART CAN BE MADE.

PROJECT CLIENT

TREE TOP COTTAGE (FOR SUBMISSION)
D.D.7

DRAWING TITLE

PLAN LEVEL
SWEEP PATH
JOB NO. : N/A
SCALE : 1:400 (A3)
DWG NO. : N/A

REFERENCE

BD REFERENCE : N/A
FSD REFERENCE : N/A

REVISION	DATE	DRAWN	CHECKED
R.001	XX-XX-XXXX	HEX	N/A

NOTES

•• FOR CLIENT PRESENTATION ••



ED ARCHITECTS & PARTNERS LTD.

ED Architects & Partners Limited





REMARKS

DO NOT SCALE THIS DRAWING. ALL MEASUREMENTS MUST BE VERIFIED ON SITE. THE COPYRIGHT IN THIS DRAWING IS RETAINED BY ED ARCHITECTS & PARTNERS LIMITED WHOSE CONCENT MUST BE OBTAINED BEFORE USE OR REPRODUCE IN PART CAN BE MADE.

PROJECT CLIENT

TREE TOP COTTAGE (FOR SUBMISSION)
D.D.7

DRAWING TITLE

PLAN LEVEL
SWEEP PATH

JOB NO. : N/A
SCALE : 1:400 (A3)
DWG NO. : N/A

REFERENCE

BD REFERENCE : N/A
FSD REFERENCE : N/A

REVISION	DATE	DRAWN	CHECKED
----------	------	-------	---------


R.001	XX-XX-XXXX	HEX	N/A
-------	------------	-----	-----

NOTES

•• FOR CLIENT PRESENTATION ••

Application No. A/NE-LT/795

場地消防裝置建議

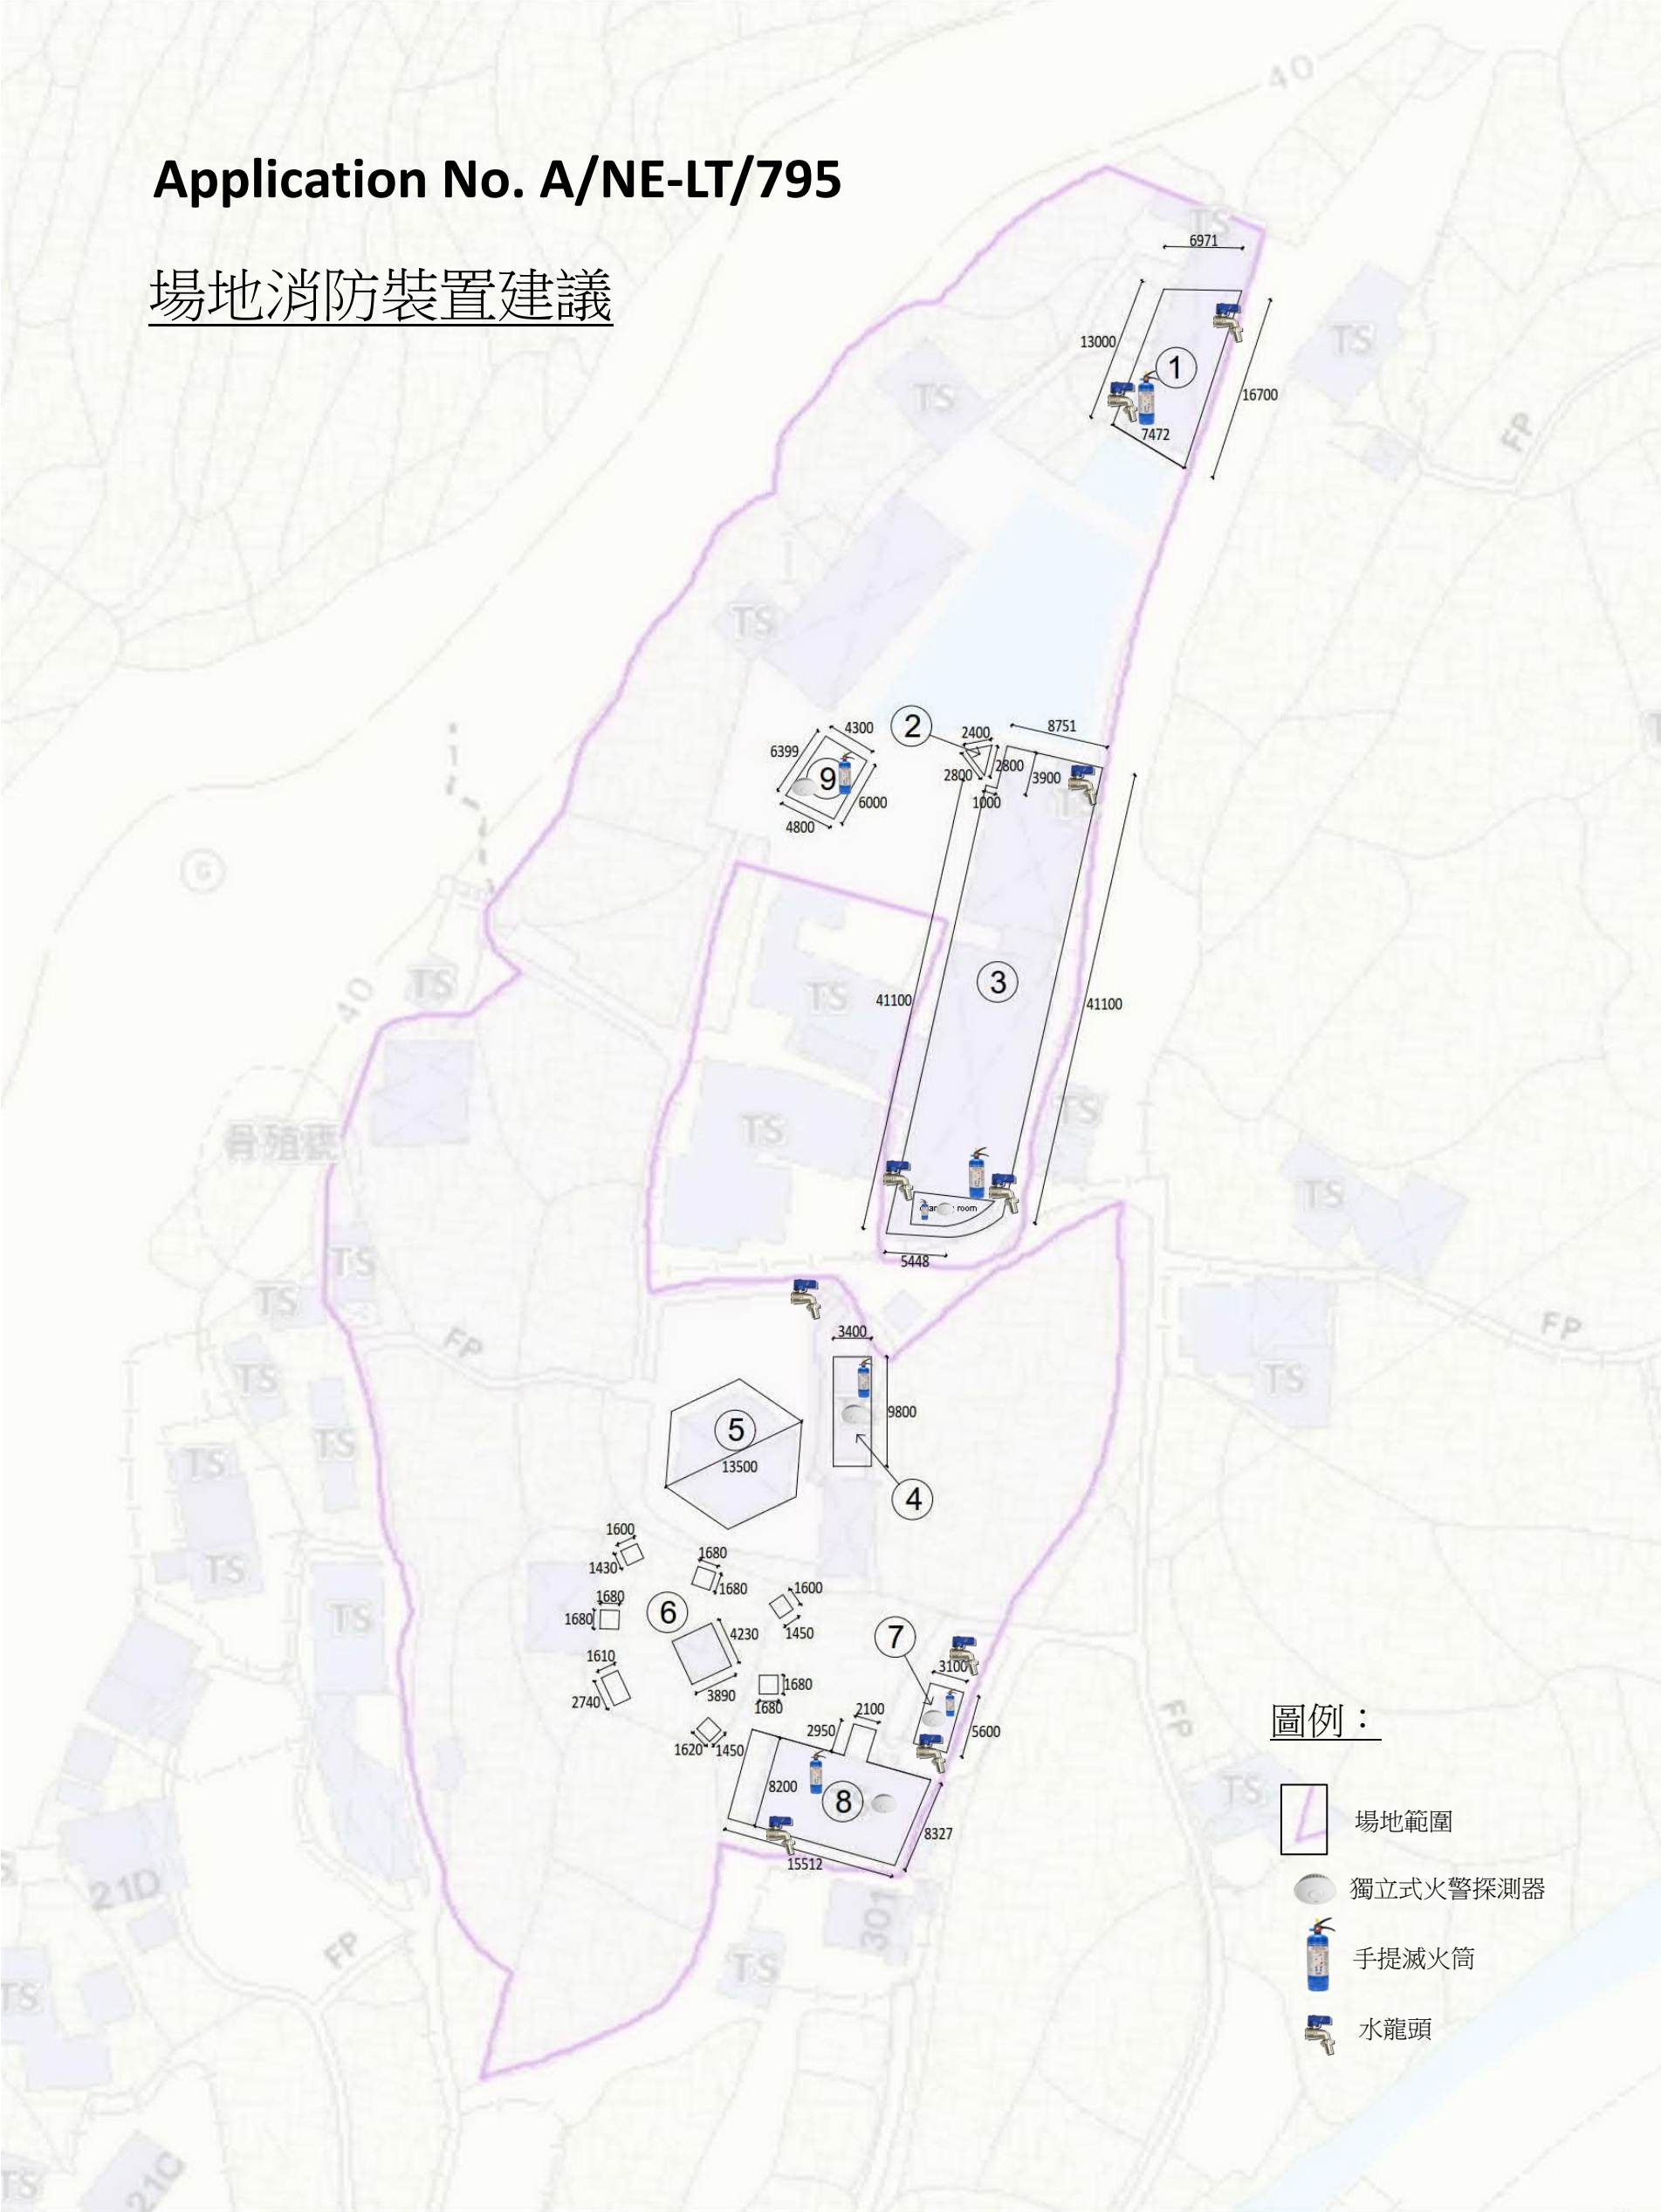

REMARKS

DO NOT SCALE THIS DRAWING. ALL MEASUREMENTS MUST BE VERIFIED ON SITE. THE COPYRIGHT IN THIS DRAWING IS RETAINED BY ED ARCHITECTS & PARTNERS LIMITED WHOSE CONSENT MUST BE OBTAINED BEFORE USE OR REPRODUCE IN PART CAN BE MADE.

PROJECT CLIENT

TREE TOP COTTAGE (LAYOUT)

D.D.7

DRAWING TITLE


PLAN LEVEL
FLOOR PLAN

JOB NO. : N/A
SCALE : 1:500 (A3)
DWG NO. : A-201


REFERENCE

BD REFERENCE : N/A
FSD REFERENCE : N/A

編號	名稱	用途	面積(約平方米)	形式
1	有蓋操場	活動及休憩	102	露天儲存
2	攀石牆	活動設施	4	活動設施
3	有蓋操場	活動及休憩	390	露天儲存
	更衣室	活動時使用	97.5	封閉式建築物
4	組合膠屋	活動	33.3	封閉式建築物
5	大帳篷	休憩	121.4	活動設施
6	繩網陣	活動設施	104.4 (8棟，2-3層)	活動設施
7	儲物室	存放活動物資	17.2	封閉式建築物
8	生態館及辦公室	活動	139	封閉式建築物
9	樹屋歷奇	活動設施	28	封閉式建築物(活動設施)

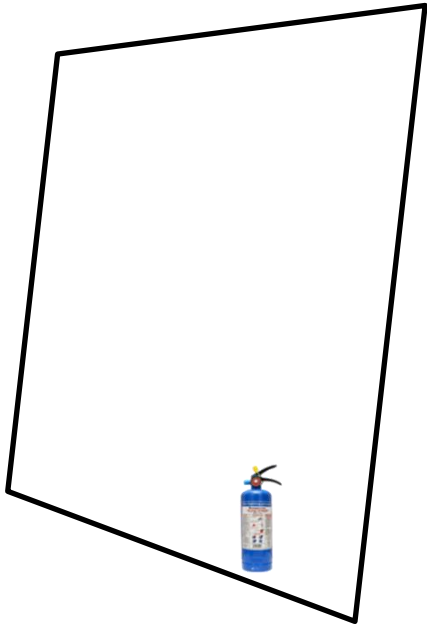

編號 1

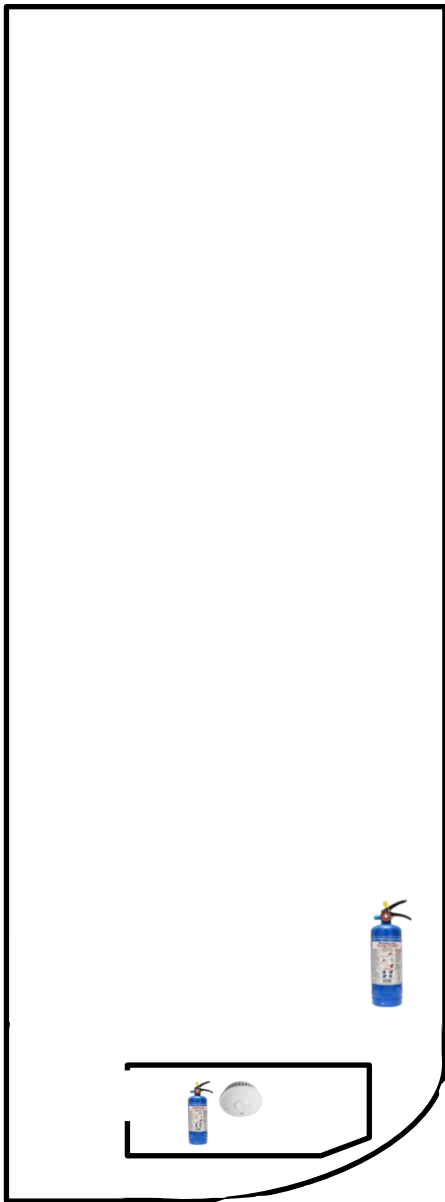

編號 3

圖例：



構建物




獨立式火警探測器




手提滅火筒



編號 4

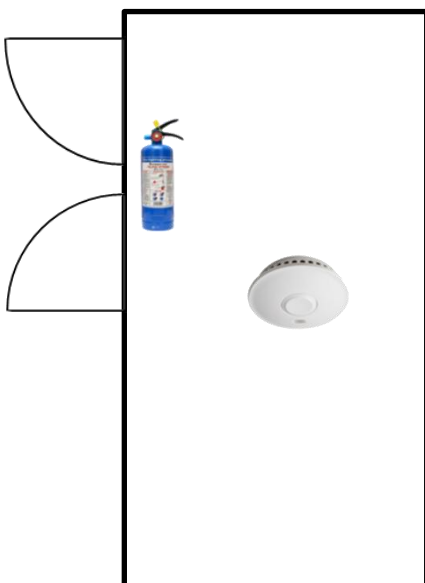

編號 7

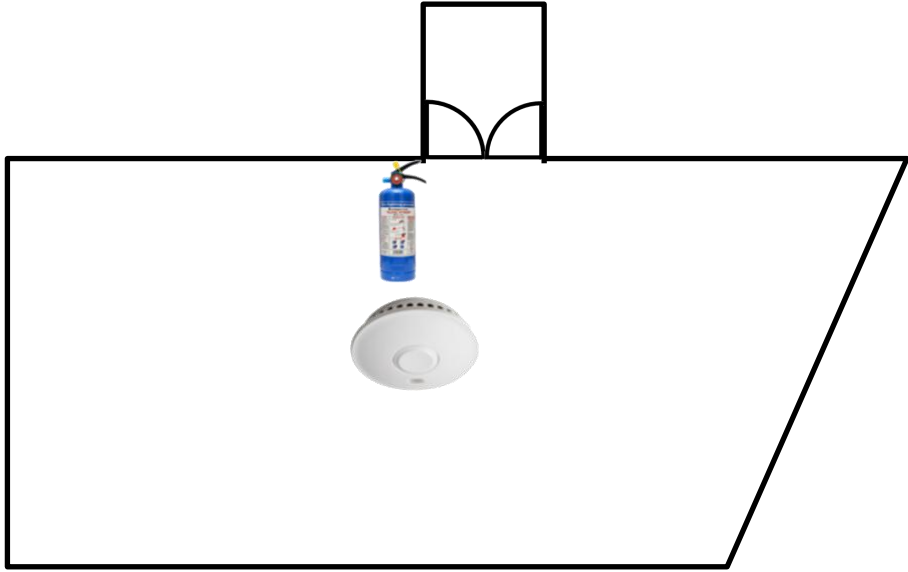

編號 8



編號 9