


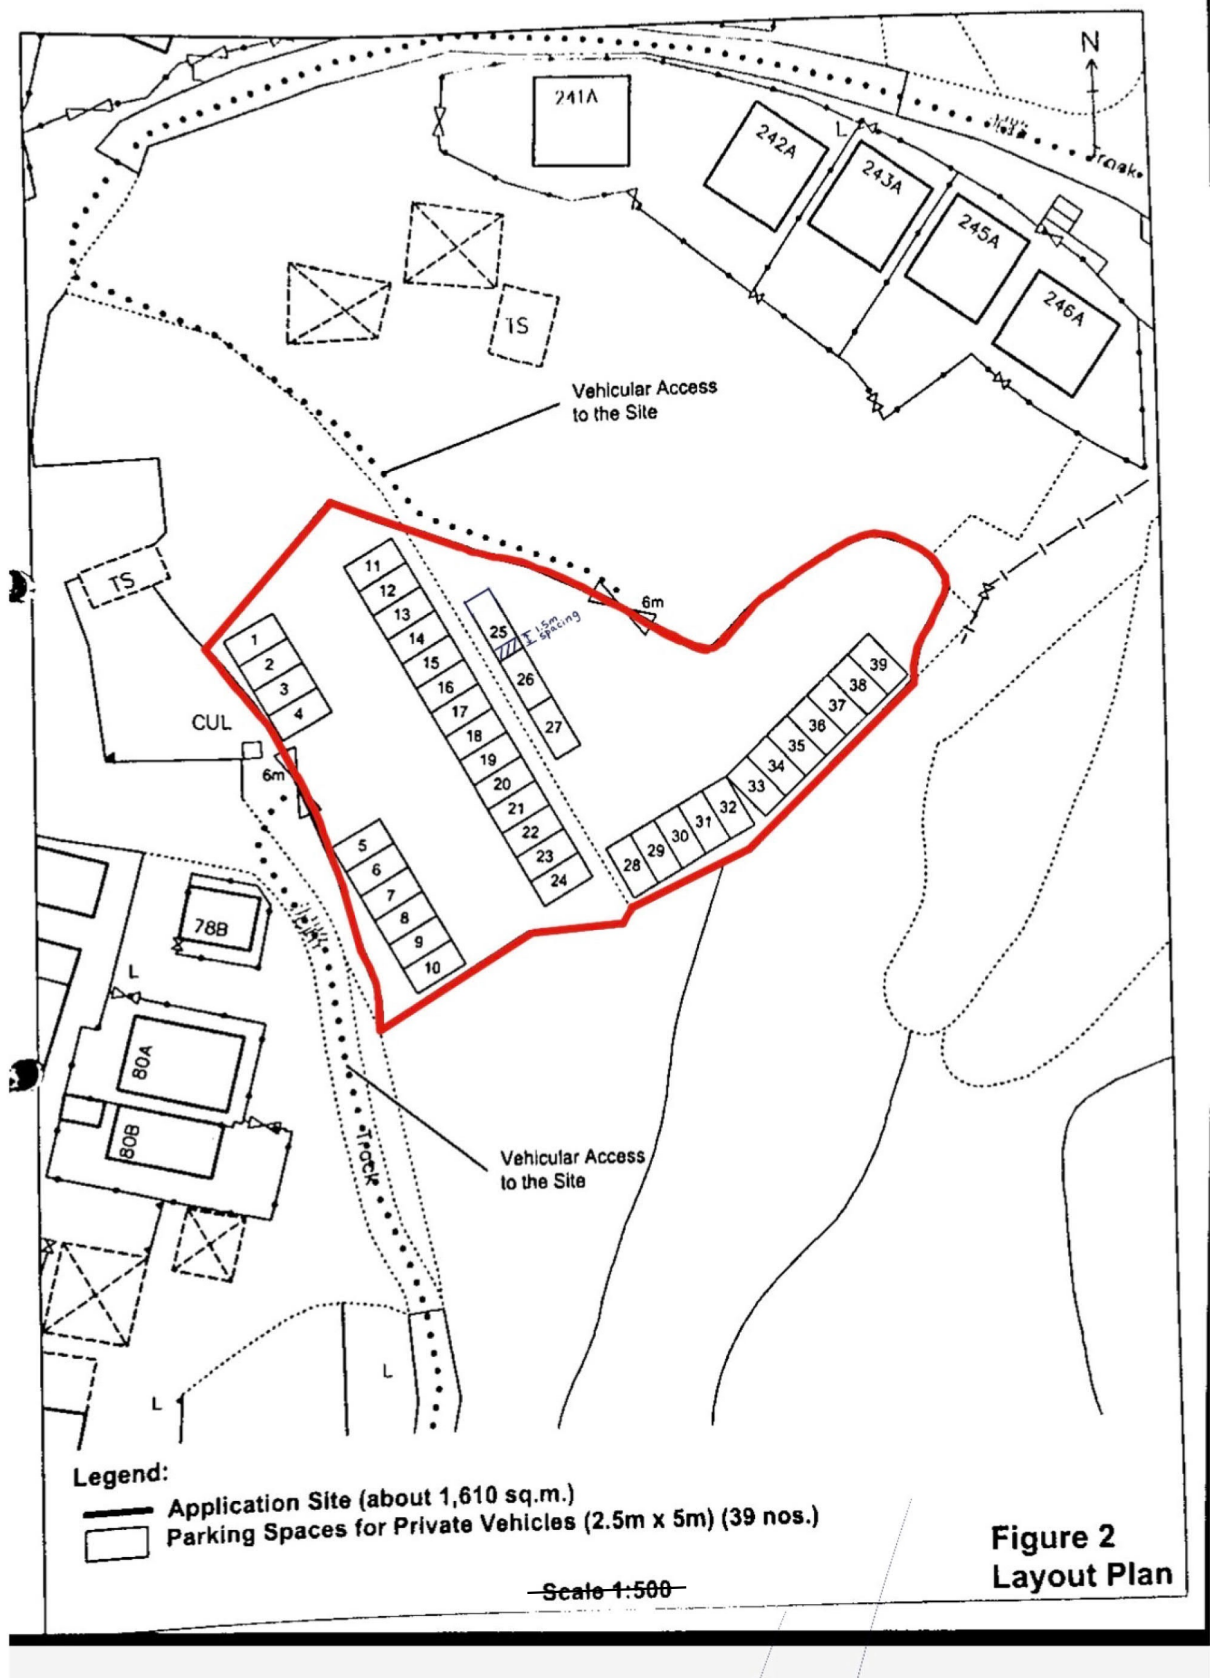

P.1a /15


參考編號
REFERENCE No.

A/NE-TKL/841


繪圖

DRAWING A-1

(來源：申請人於2026年7月29日呈交的資料)
(SOURCE: APPLICANT'S SUBMISSION ON 29.7.2026)

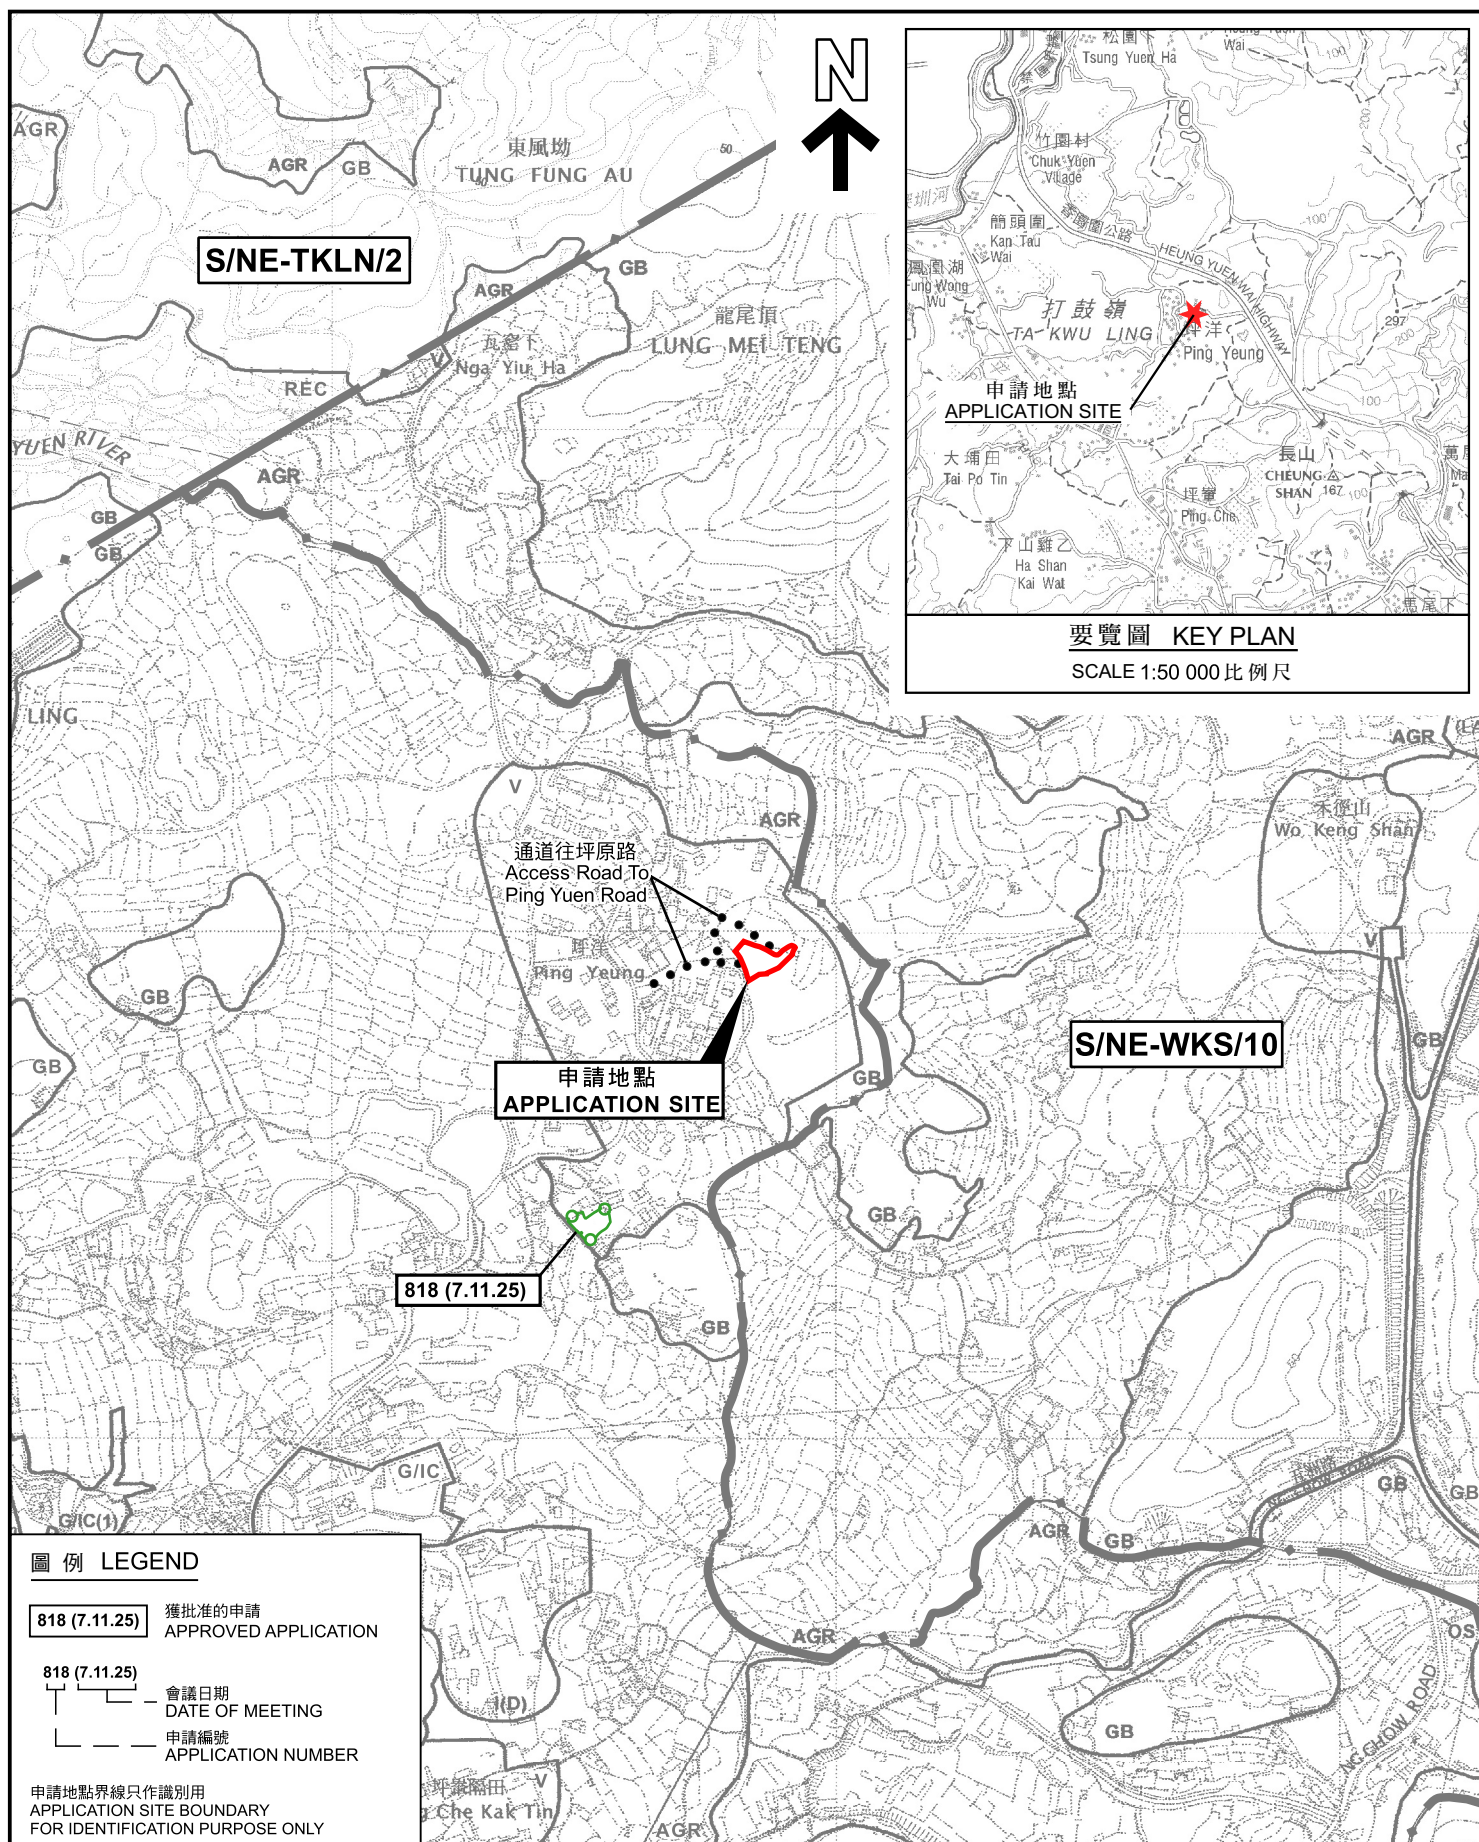

位置圖 LOCATION PLAN

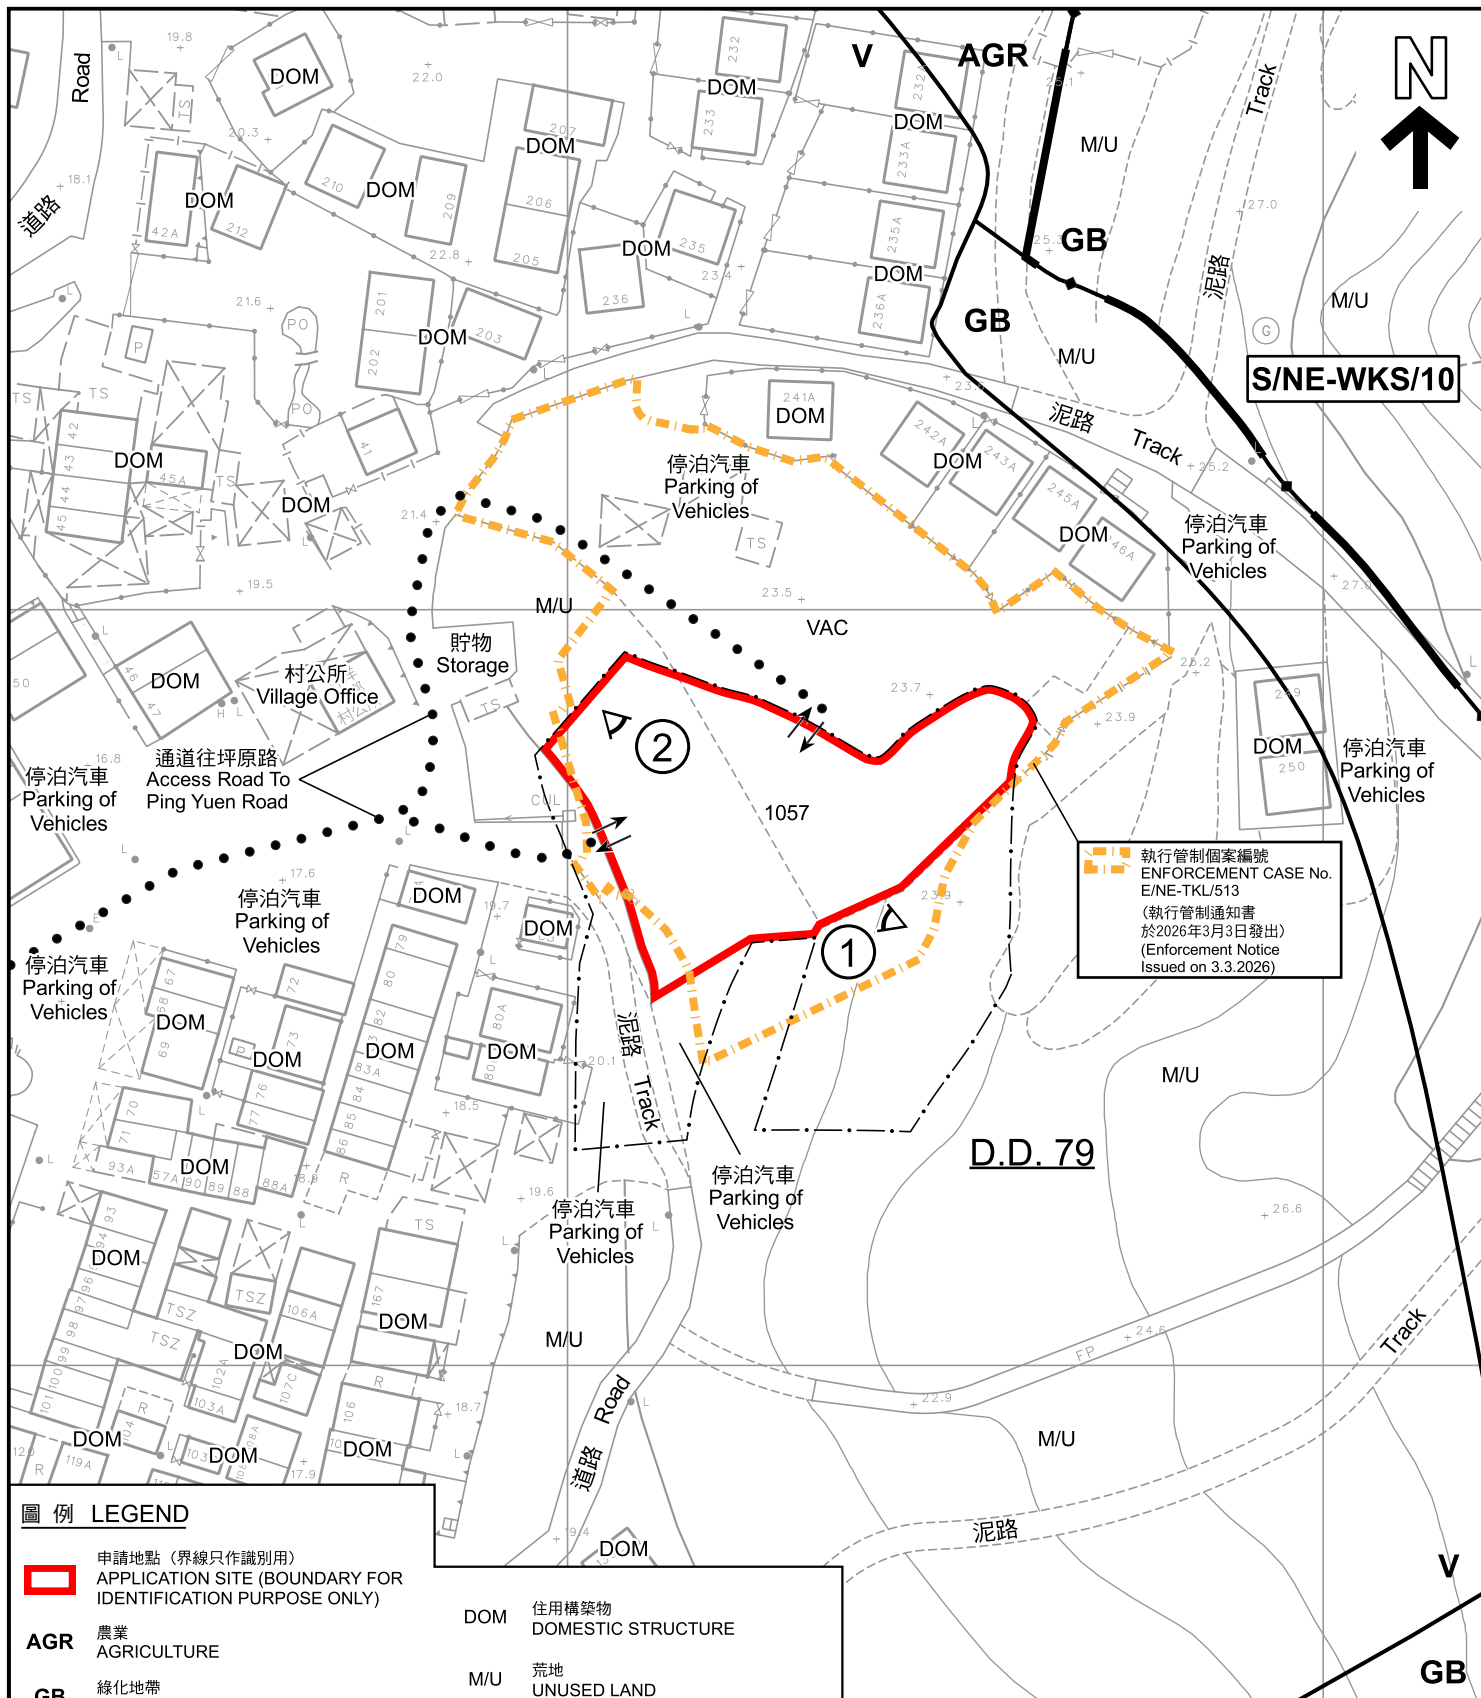

平面圖 SITE PLAN

本摘要圖於2026年9月17日擬備，
所根據的資料為測量圖編號
3-NW-19A
EXTRACT PLAN PREPARED ON 17.9.2026
BASED ON SURVEY SHEET No.
3-NW-19A

臨時私人停車場(只限私家車)(為期3年)
打鼓嶺坪洋丈量約份第79約地段第1057號(部分)
TEMPORARY PRIVATE VEHICLE PARK (PRIVATE CARS ONLY)
FOR A PERIOD OF 3 YEARS
LOT 1057 (PART) IN D.D. 79, PING YEUNG, TA KWU LING


SCALE 1:1 000 比例尺
米 METRES 20 0 20 40 米 METRES



規劃署
Planning Department

參考編號
REFERENCE No.
A/NE-TKL/841

圖 PLAN
A-2

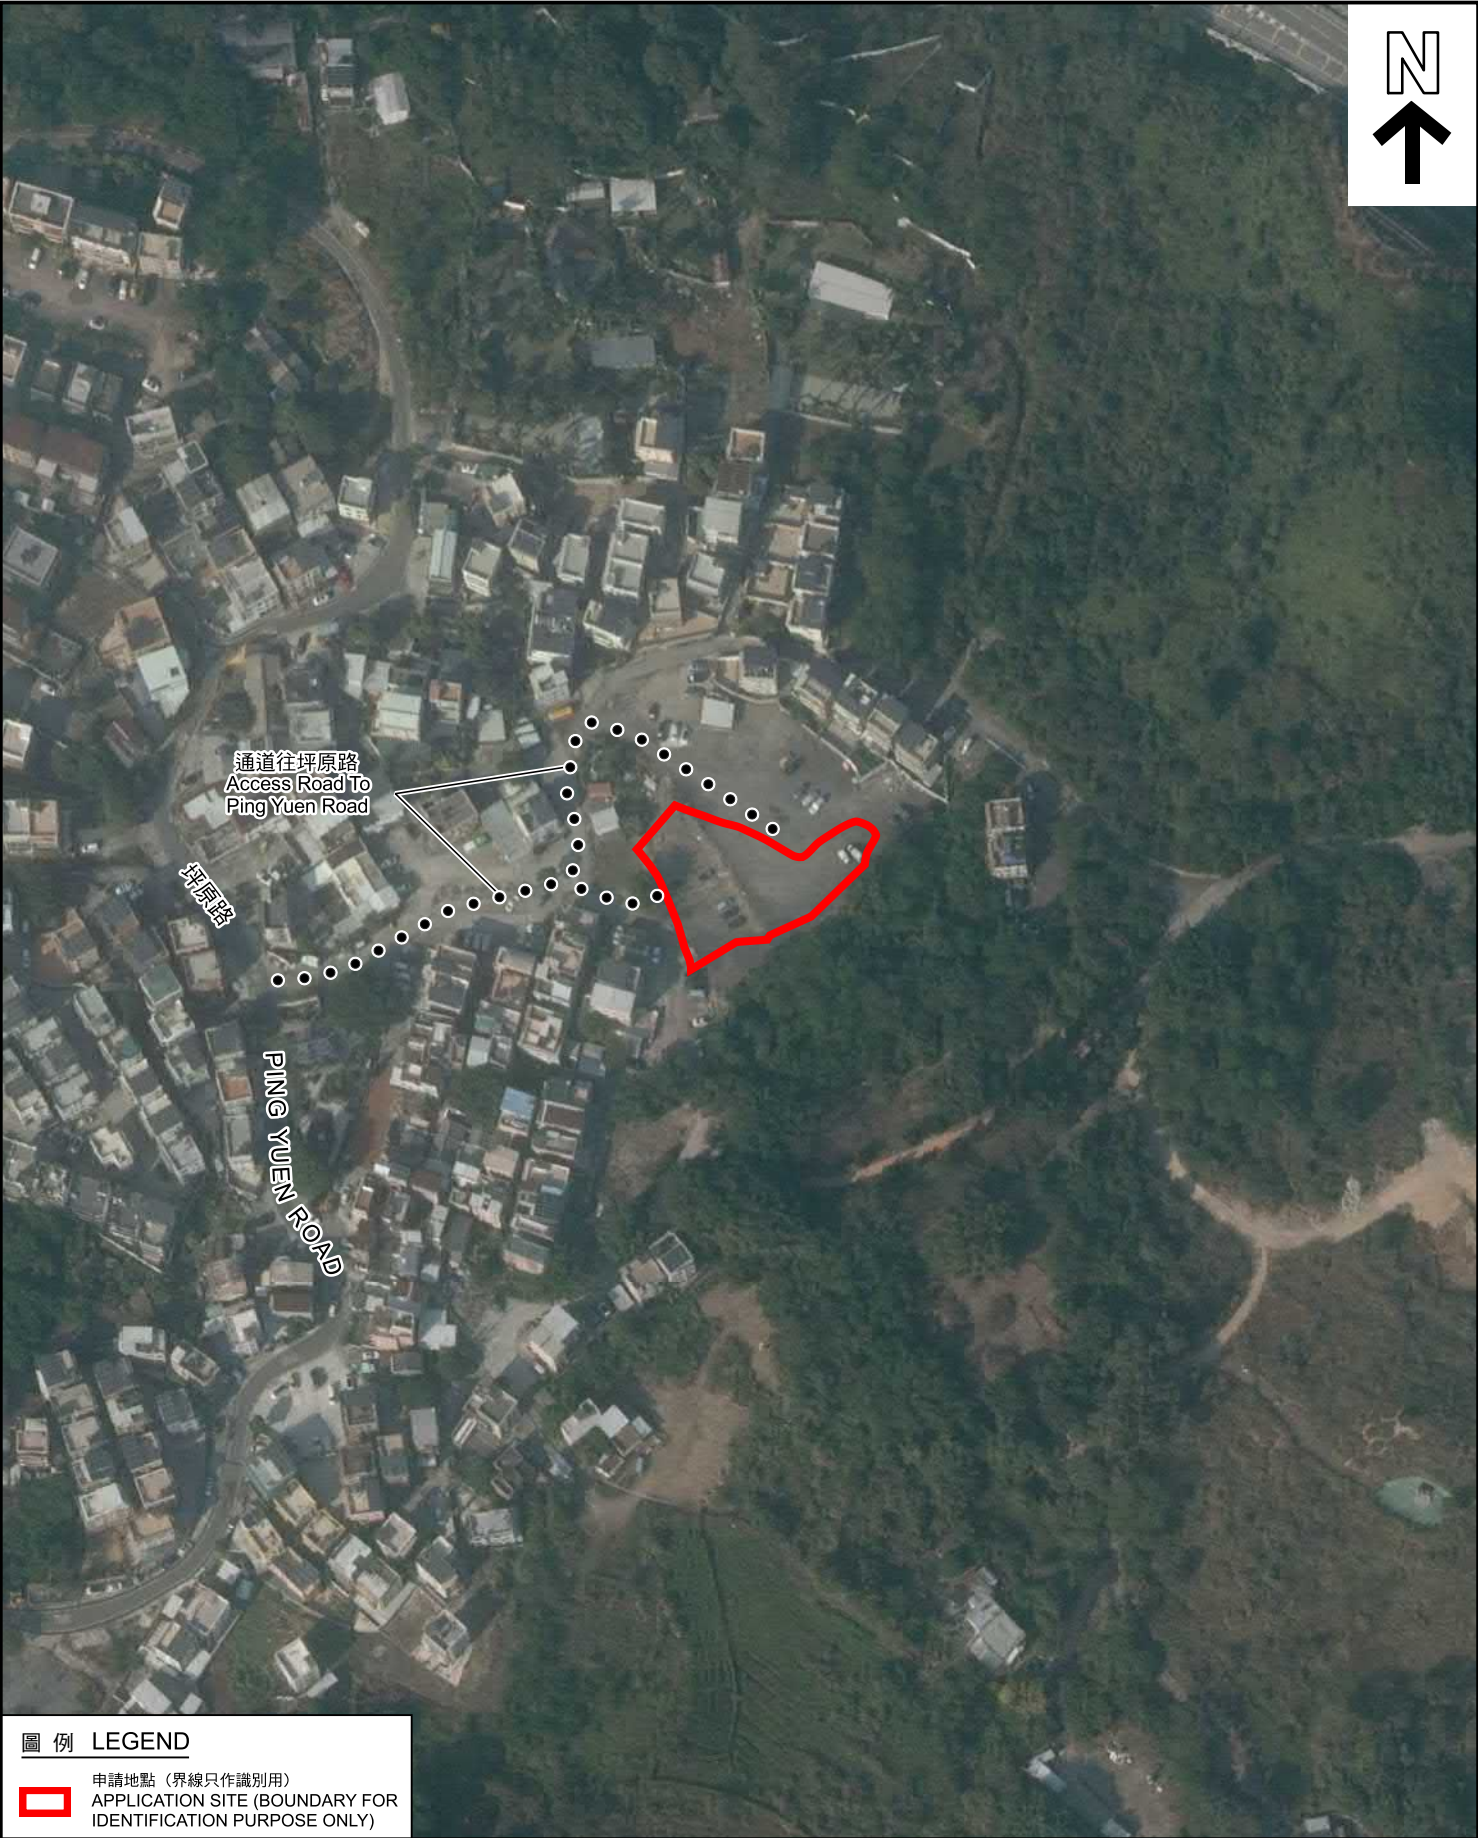

圖例 LEGEND

 申請地點 (界線只作識別用)
APPLICATION SITE (BOUNDARY FOR IDENTIFICATION PURPOSE ONLY)

本摘要圖於2026年9月17日擬備，
所根據的資料為地政總署於2024年12月30日
拍得的航攝照片編號E246272C
EXTRACT PLAN PREPARED ON 17.9.2026
BASED ON AERIAL PHOTO No. E246272C
TAKEN ON 30.12.2024 BY
LANDS DEPARTMENT

航攝照片 AERIAL PHOTO

臨時私人停車場(只限私家車)(為期3年)
打鼓嶺坪洋丈量約份第79約地段第1057號(部分)
TEMPORARY PRIVATE VEHICLE PARK (PRIVATE CARS ONLY)
FOR A PERIOD OF 3 YEARS
LOT 1057 (PART) IN D.D. 79, PING YEUNG, TA KWU LING



規劃署
Planning Department

參考編號
REFERENCE No.
A/NE-TKL/841

圖 PLAN
A-3



申請地點
APPLICATION SITE



申請地點
APPLICATION SITE

申請地點界線只作識別用
APPLICATION SITE BOUNDARY FOR IDENTIFICATION PURPOSE ONLY

實地照片 SITE PHOTOS

臨時私人停車場(只限私家車)(為期3年)
打鼓嶺坪洋丈量約份第79約地段第1057號(部分)
TEMPORARY PRIVATE VEHICLE PARK (PRIVATE CARS ONLY)
FOR A PERIOD OF 3 YEARS
LOT 1057 (PART) IN D.D. 79, PING YEUNG, TA KWU LING



規劃署
Planning Department

參考編號
REFERENCE No.
A/NE-TKL/841

圖 PLAN
A-4

本圖於2026年7月7日擬備，
所根據的資料為攝於2021年6月9日
的實地照片
PLAN PREPARED ON 7.7.2026
BASED ON SITE PHOTOS TAKEN ON
9.6.2026