


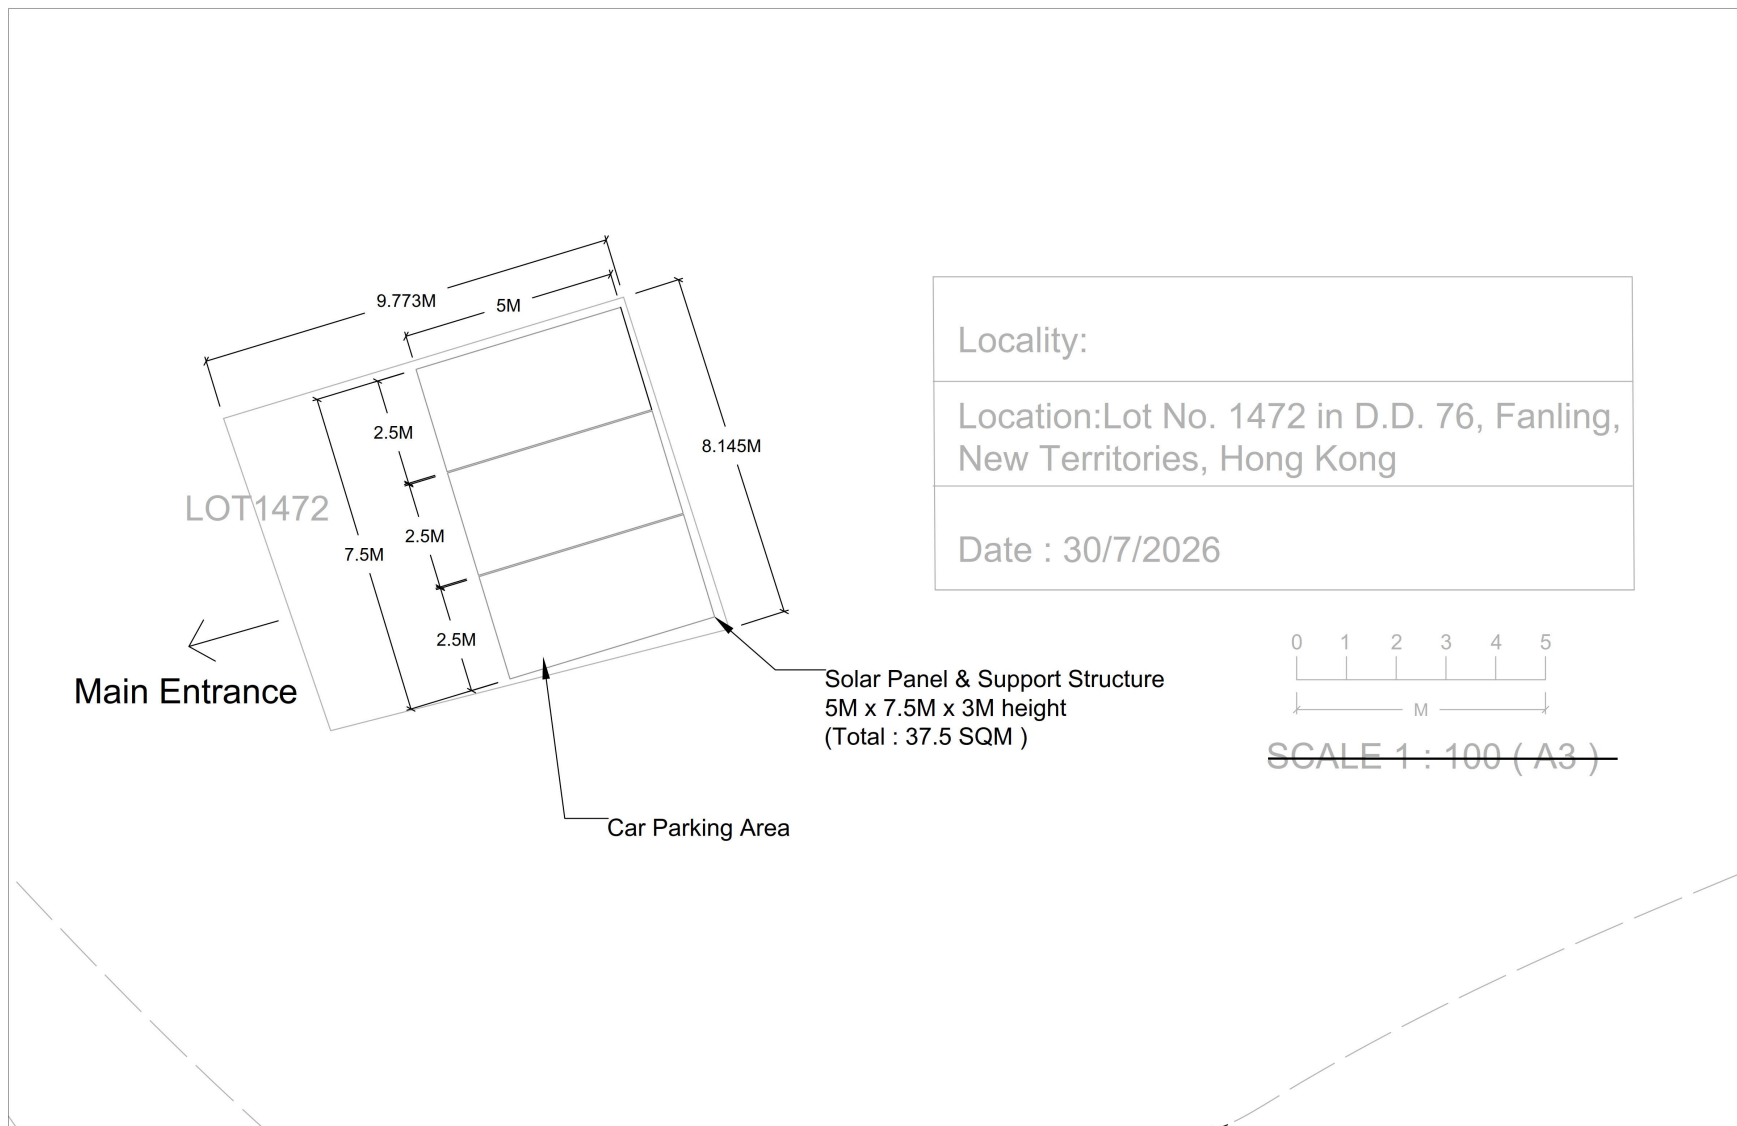

Locality:

Location: Lot No. 1472 in D.D. 76, Fanling,
New Territories, Hong Kong


Date : 30/7/2026

參考編號
REFERENCE No.

A/NE-TKL/847

繪圖 DRAWING A-1

(來源 : 申請人於2026年7月31日呈交的資料)
(SOURCE : APPLICANT'S SUBMISSION ON 31.7.2026)

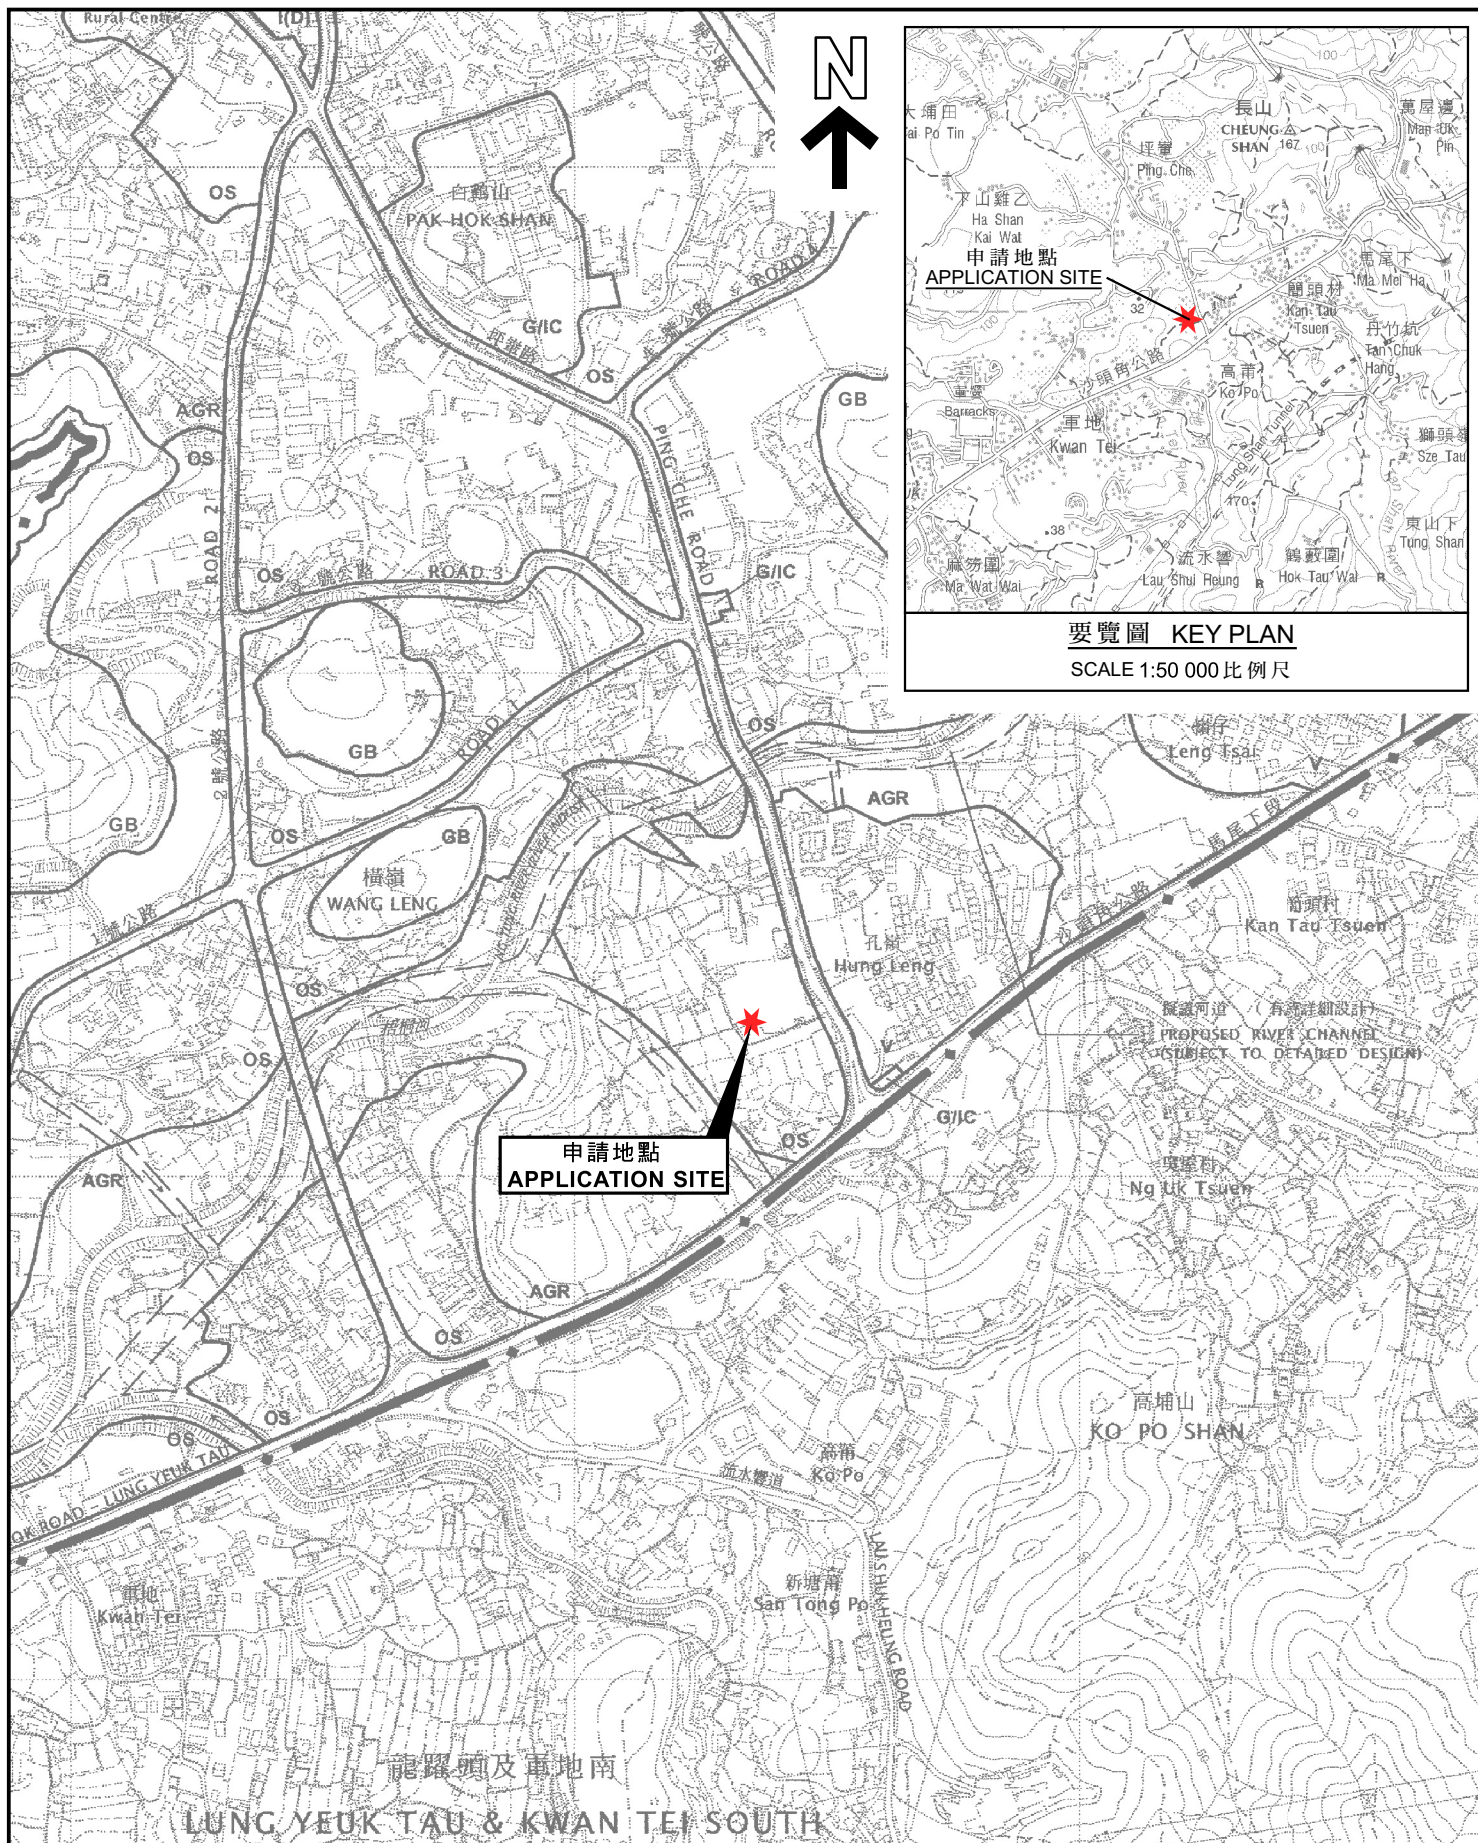

要覽圖 KEY PLAN

SCALE 1:50 000 比例尺

位置圖 LOCATION PLAN

擬議臨時潔淨能源站(電動車充電)(為期4年)
粉嶺孔嶺丈量約份第76約地段第1472號
PROPOSED TEMPORARY GREEN FUEL STATION
(ELECTRIC VEHICLE CHARGING)
FOR A PERIOD OF 4 YEARS
LOT 1472 IN D.D. 76, HUNG LENG, FANLING
SCALE 1:7 500 比例尺

米 100 0 100 200 300 米
METRES




規劃署
Planning Department

參考編號
REFERENCE No.
A/NE-TKL/847

圖 PLAN
1

本摘要圖於2026年9月18日擬備，
所根據的資料為於2010年2月2日
核准的分區計劃大綱圖編號S/NE-TKL/14
EXTRACT PLAN PREPARED ON 18.9.2026
BASED ON OUTLINE ZONING PLAN
No. S/NE-TKL/14 APPROVED ON 2.2.2010

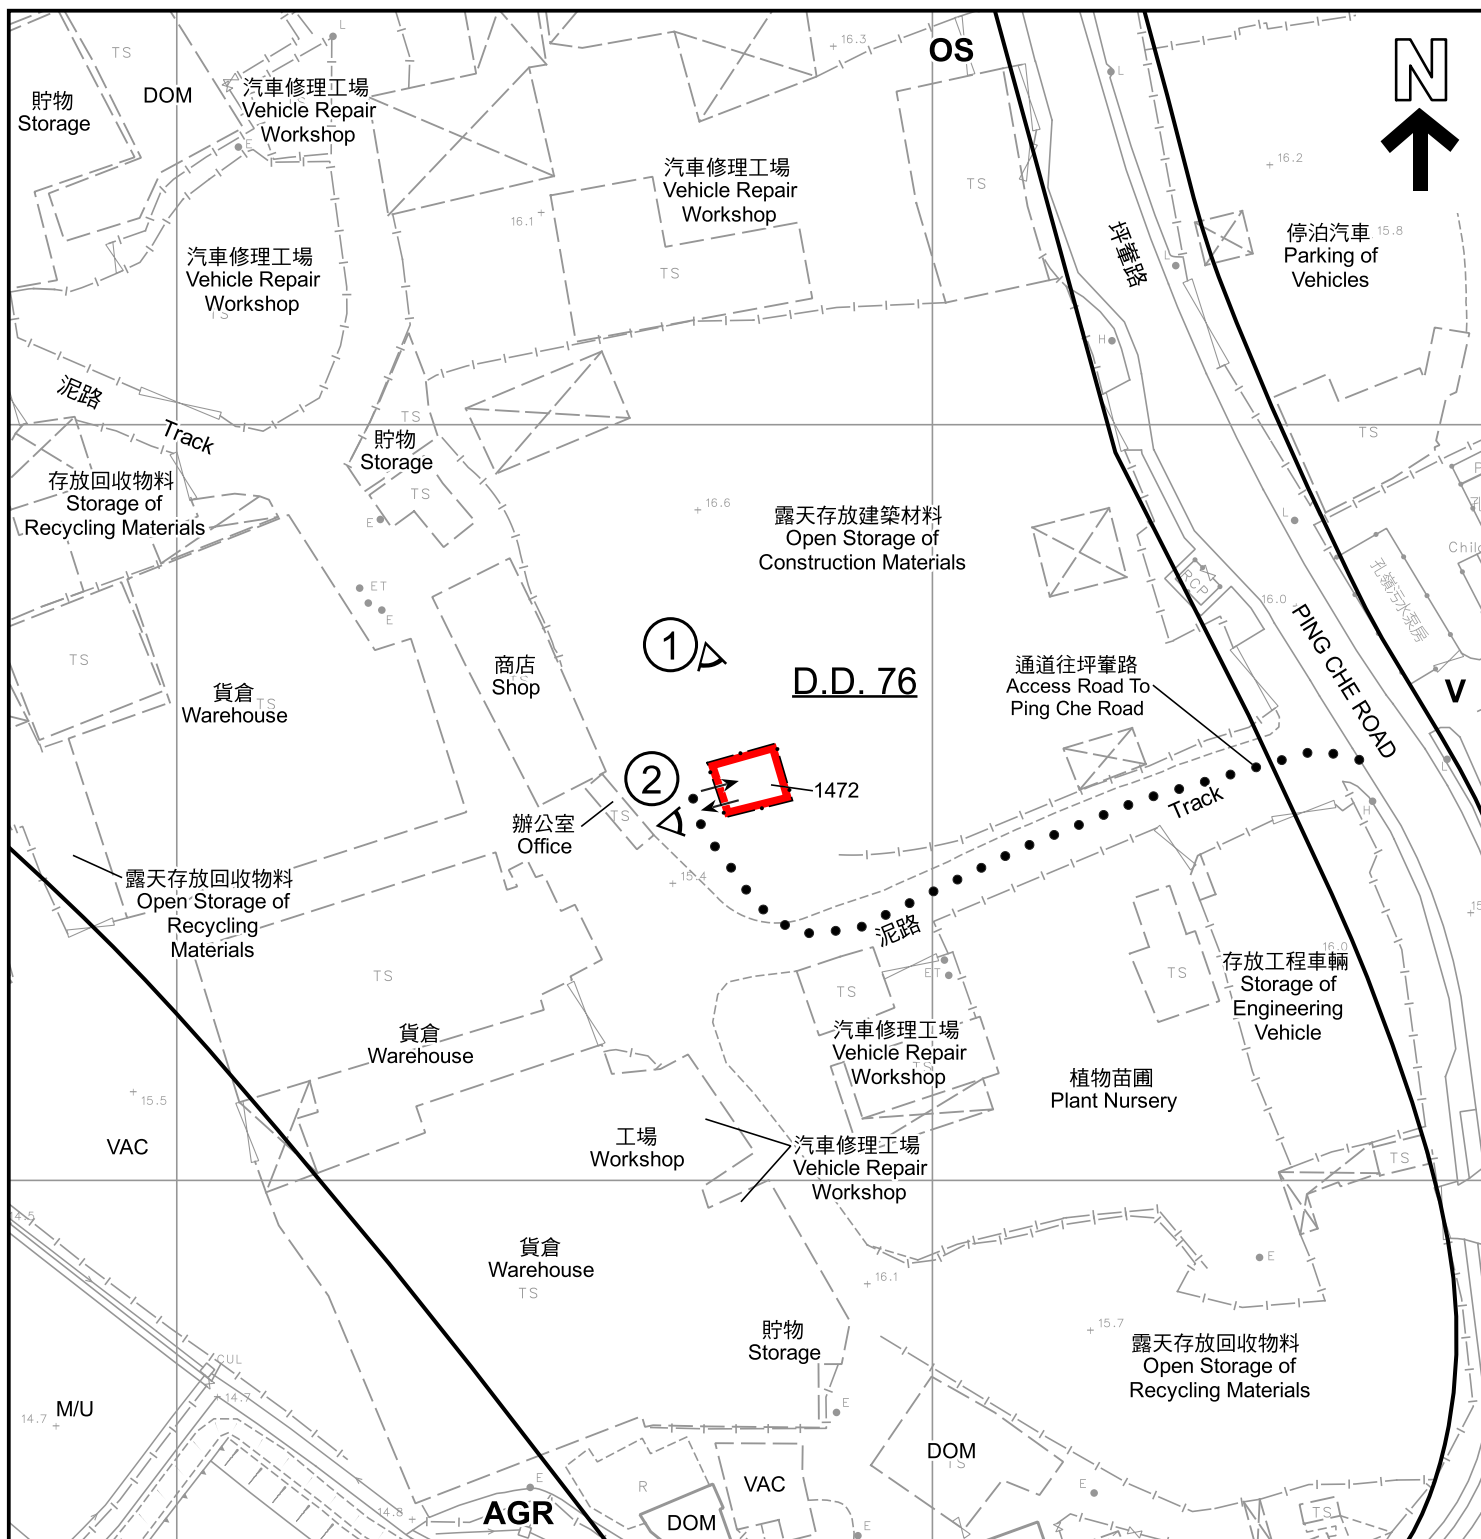

圖例 LEGEND



申請地點 (界線只作識別用)
APPLICATION SITE (BOUNDARY FOR IDENTIFICATION PURPOSE ONLY)

AGR

農業
AGRICULTURE

OS

露天貯物
OPEN STORAGE

V

鄉村式發展
VILLAGE TYPE DEVELOPMENT

DOM

住用構築物
DOMESTIC STRUCTURE

M/U

荒地
UNUSED LAND

VAC

空置
VACANT



實地照片的觀景點
VIEWING POINT OF SITE PHOTO



入口/出口
INGRESS / EGRESS

註釋 Notes :

2026年8月4日勘測的土地用途

Land uses shown on this plan are in accordance with the land use survey conducted by the Planning Department on 4.8.2026

平面圖 SITE PLAN

擬議臨時潔淨能源站(電動車充電)(為期4年)
粉嶺牛嶺丈量約份第76約地段第1472號
PROPOSED TEMPORARY GREEN FUEL STATION
(ELECTRIC VEHICLE CHARGING)
FOR A PERIOD OF 4 YEARS
LOT 1472 IN D.D. 76, HUNG LENG, FANLING
SCALE 1 : 1 000 比例尺

米 METRES 20 0 20 40 米 METRES



規劃署

Planning Department

參考編號


REFERENCE No.

A/NE-TKL/847

圖 PLAN

A-2

本摘要圖於2026年9月21日擬備，
所根據的資料為測量圖編號
3-SW-4A及4B
EXTRACT PLAN PREPARED ON 21.9.2026
BASED ON SURVEY SHEETS No.
3-SW-4A & 4B

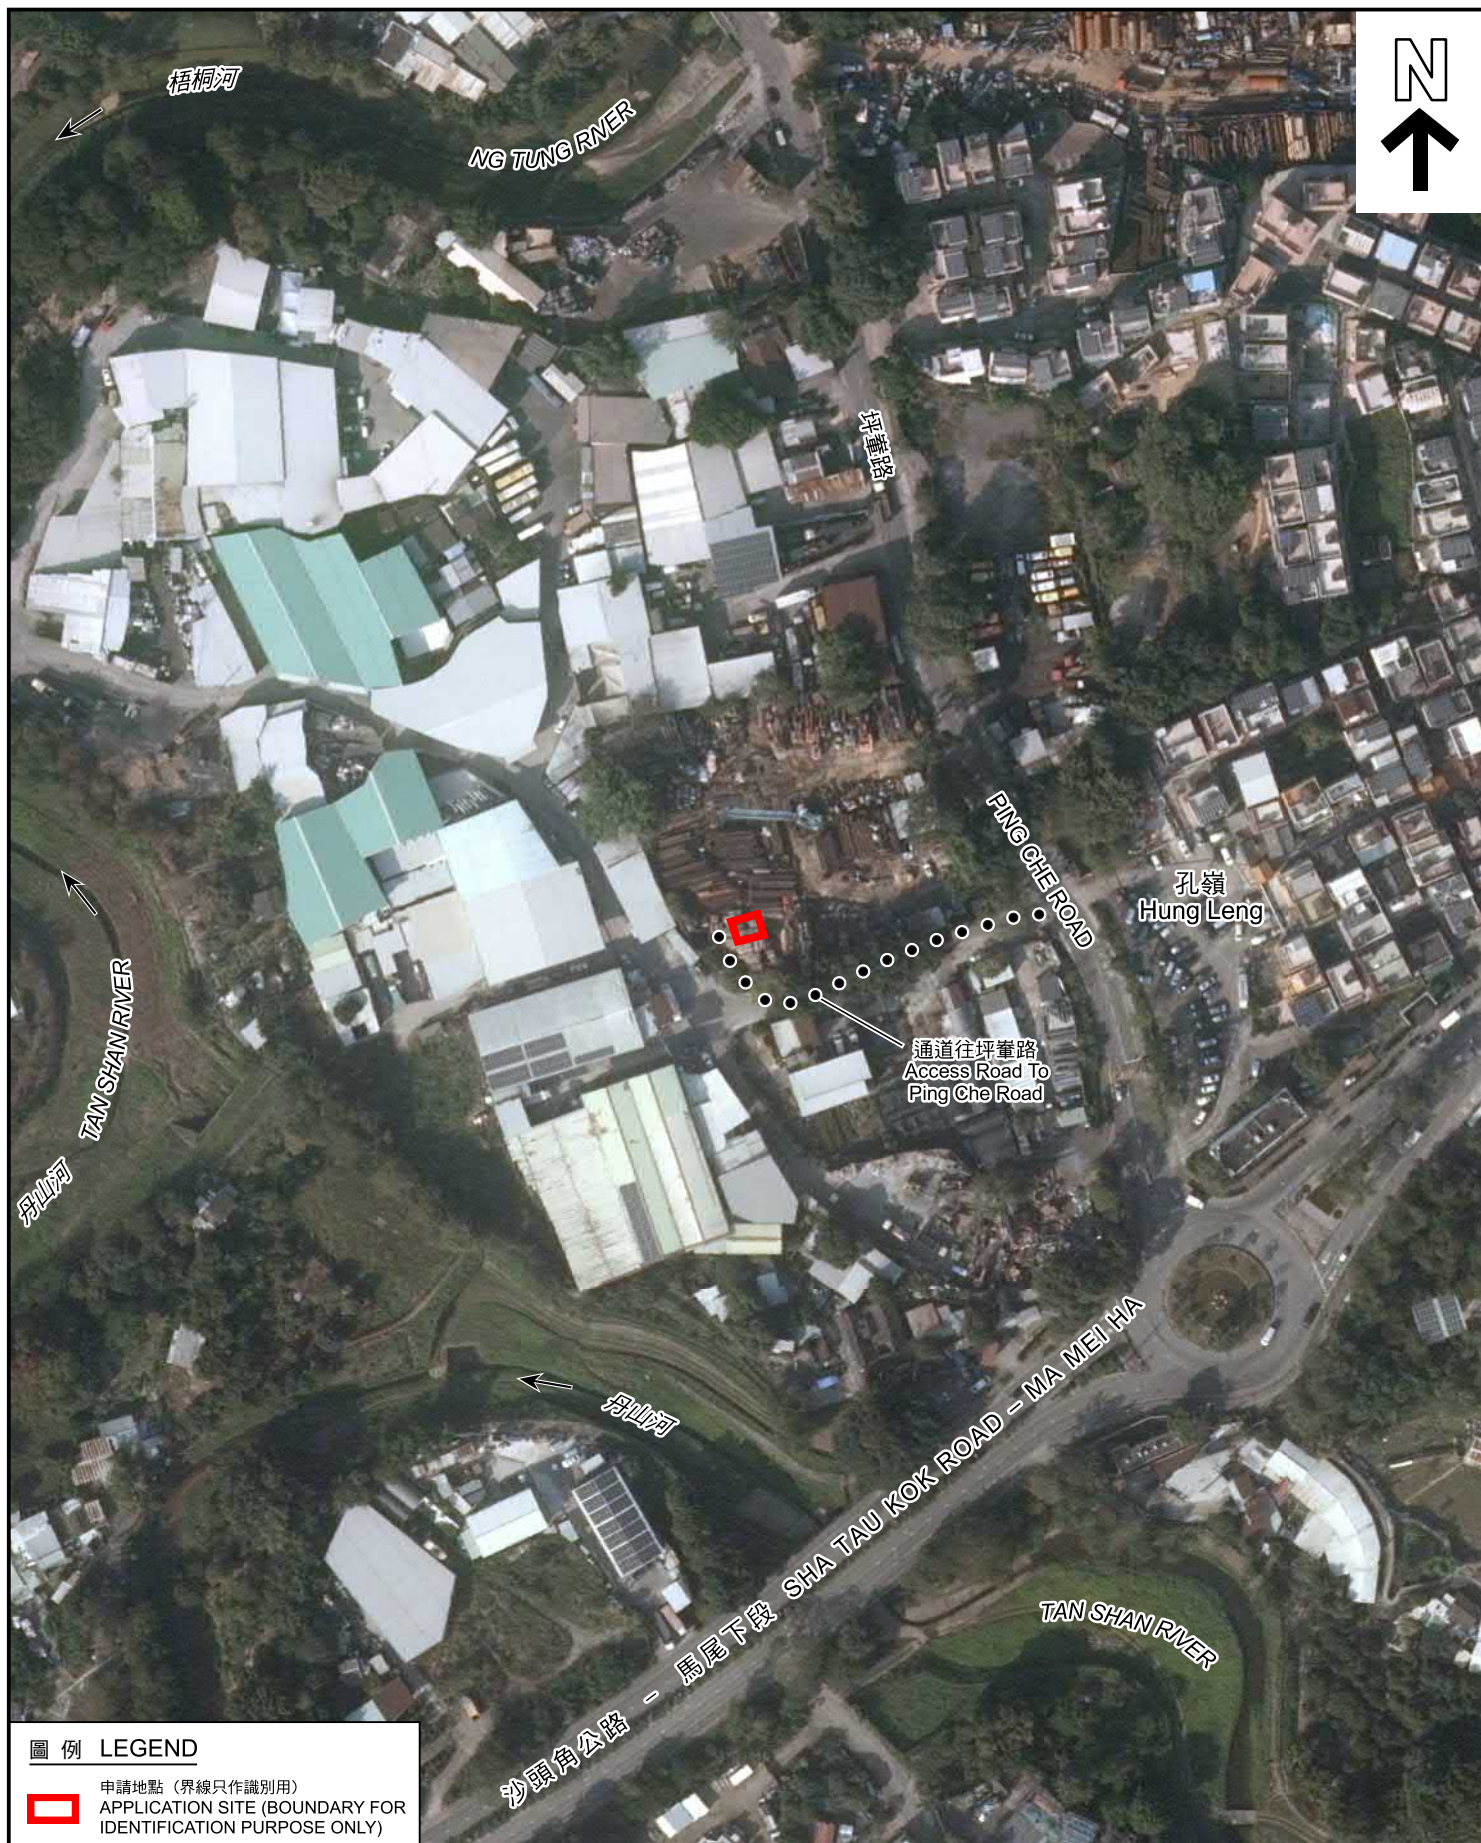

圖例 LEGEND



申請地點 (界線只作識別用)
APPLICATION SITE (BOUNDARY FOR
IDENTIFICATION PURPOSE ONLY)

本摘要圖於2026年9月21日擬備，
所根據的資料為地政總署於2024年12月30日
拍得的航攝照片編號E246272C
EXTRACT PLAN PREPARED ON 21.9.2026
BASED ON AERIAL PHOTO No. E246272C
TAKEN ON 30.12.2024 BY
LANDS DEPARTMENT

航攝照片 AERIAL PHOTO

擬議臨時潔淨能源站(電動車充電)(為期4年)
粉嶺孔嶺丈量約份第76約地段第1472號
PROPOSED TEMPORARY GREEN FUEL STATION
(ELECTRIC VEHICLE CHARGING)
FOR A PERIOD OF 4 YEARS
LOT 1472 IN D.D. 76, HUNG LENG, FANLING



規劃署
Planning Department

參考編號
REFERENCE No.
A/NE-TKL/847

圖 PLAN
A-3



申請地點界線只作識別用
APPLICATION SITE BOUNDARY FOR IDENTIFICATION PURPOSE ONLY

實地照片 SITE PHOTOS

擬議臨時潔淨能源站(電動車充電)(為期4年)
粉嶺孔嶺丈量約份第76約地段第1472號
PROPOSED TEMPORARY GREEN FUEL STATION
(ELECTRIC VEHICLE CHARGING)
FOR A PERIOD OF 4 YEARS
LOT 1472 IN D.D. 76, HUNG LENG, FANLING



規劃署
Planning Department

參考編號
REFERENCE No.
A/NE-TKL/847

圖 PLAN
A-4

本圖於2026年8月17日擬備，
所根據的資料為攝於2026年8月4日
的實地照片
PLAN PREPARED ON 17.8.2026
BASED ON SITE PHOTOS TAKEN ON
4.8.2026