


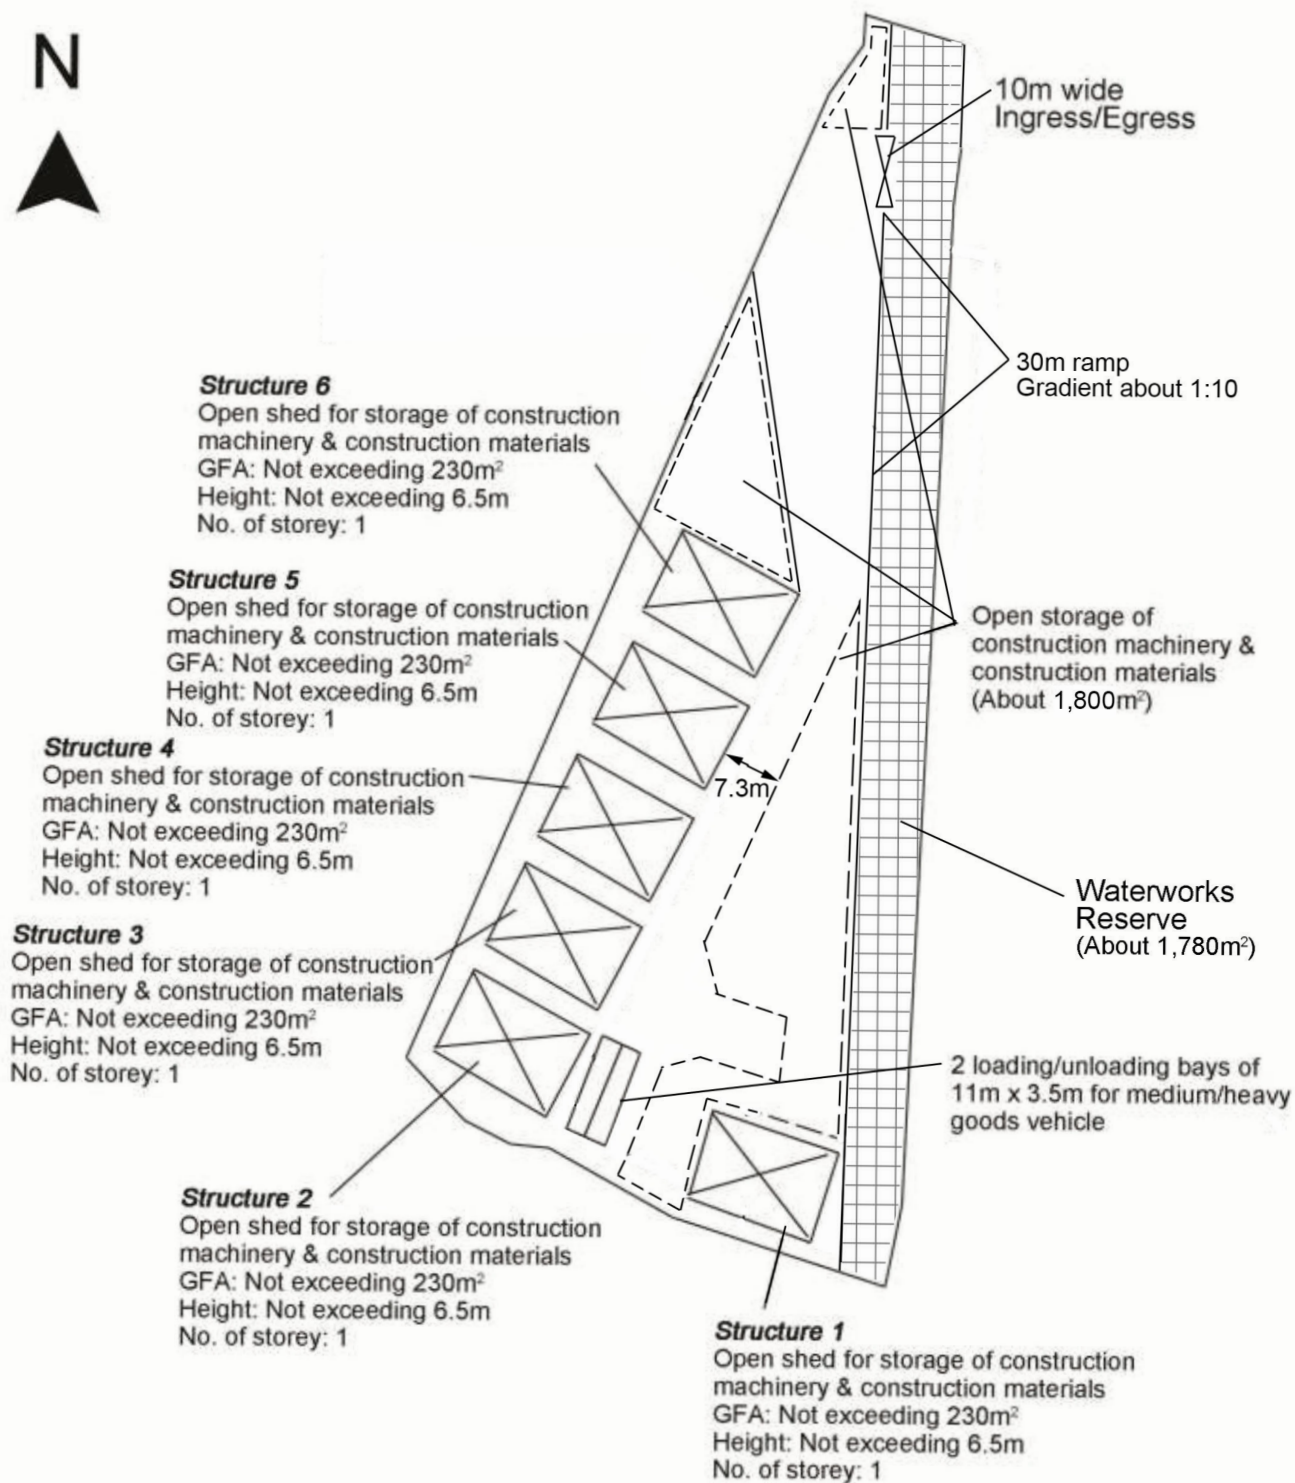

Project 項目名稱:

Proposed Temporary Open Storage of Construction Machinery and Construction Materials for a Period of 3 Years at Lot 1750 A6 RP (Part) & Adjoining Government Land in D.D. 107, Kam Tin, Yuen Long, New Territories

Drawing Title 圖目:

Proposed Layout Plan

Drawing No. 圖號:

Figure 3

Remarks 備註:

Scale 比例:

-1:1000-

(摘錄自申請人於 3.8.2026 呈交的進一步資料)
(Extract from Applicant's Further Information Submitted on 3.8.2026)


參考編號
REFERENCE No.
AYL-KTN/1217

繪圖
DRAWING
A - 1



要覽圖 KEY PLAN

SCALE 1 : 50 000 比例尺

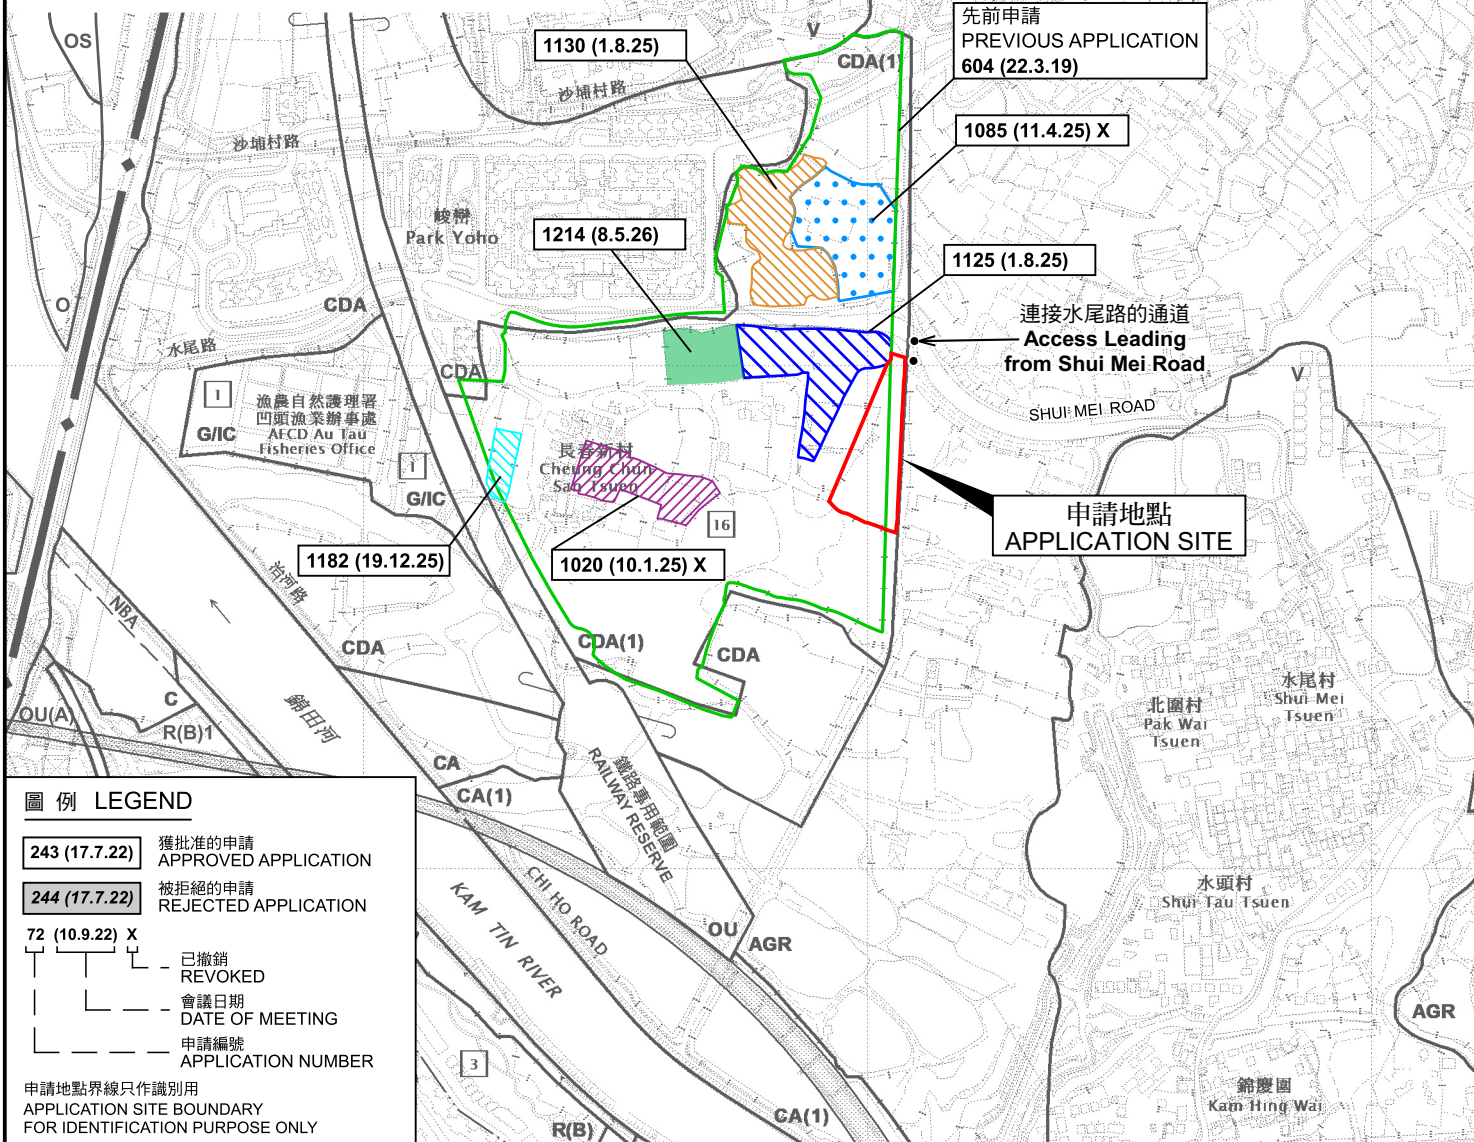

圖例 LEGEND

- 243 (17.7.22) 獲批准的申請 APPROVED APPLICATION
- 244 (17.7.22) 被拒絕的申請 REJECTED APPLICATION
- 72 (10.9.22) X 已撤銷 REVOKED
- 會議日期 DATE OF MEETING
- 申請編號 APPLICATION NUMBER

申請地點界線只作識別用
APPLICATION SITE BOUNDARY
FOR IDENTIFICATION PURPOSE ONLY

位置圖 LOCATION PLAN

本摘要圖於2026年8月31日擬備，
所根據的資料為2023年12月5日
核准的分區計劃大綱圖編號 S/YL-KTN/11
EXTRACT PLAN PREPARED ON 31.8.2026
BASED ON OUTLINE ZONING PLAN No.
S/YL-KTN/11 APPROVED ON 5.12.2023

臨時露天存放建築材料和機械(為期3年)
元朗錦田達吉鄉丈量約份第107約
地段第1750A6號餘段(部分)和毗連政府土地
TEMPORARY OPEN STORAGE OF CONSTRUCTION
MATERIALS AND MACHINERIES FOR A PERIOD OF 3 YEARS
LOT 1750A6 RP (PART) IN D.D. 107 AND ADJOINING GOVERNMENT LAND,
FUNG KAT HEUNG, KAM TIN, YUEN LONG


SCALE 1 : 7 500 比例尺
米 100 0 100 200 300 米
METRES



規劃署
Planning Department

參考編號
REFERENCE No.
A/YL-KTN/1217

圖 PLAN
A-1

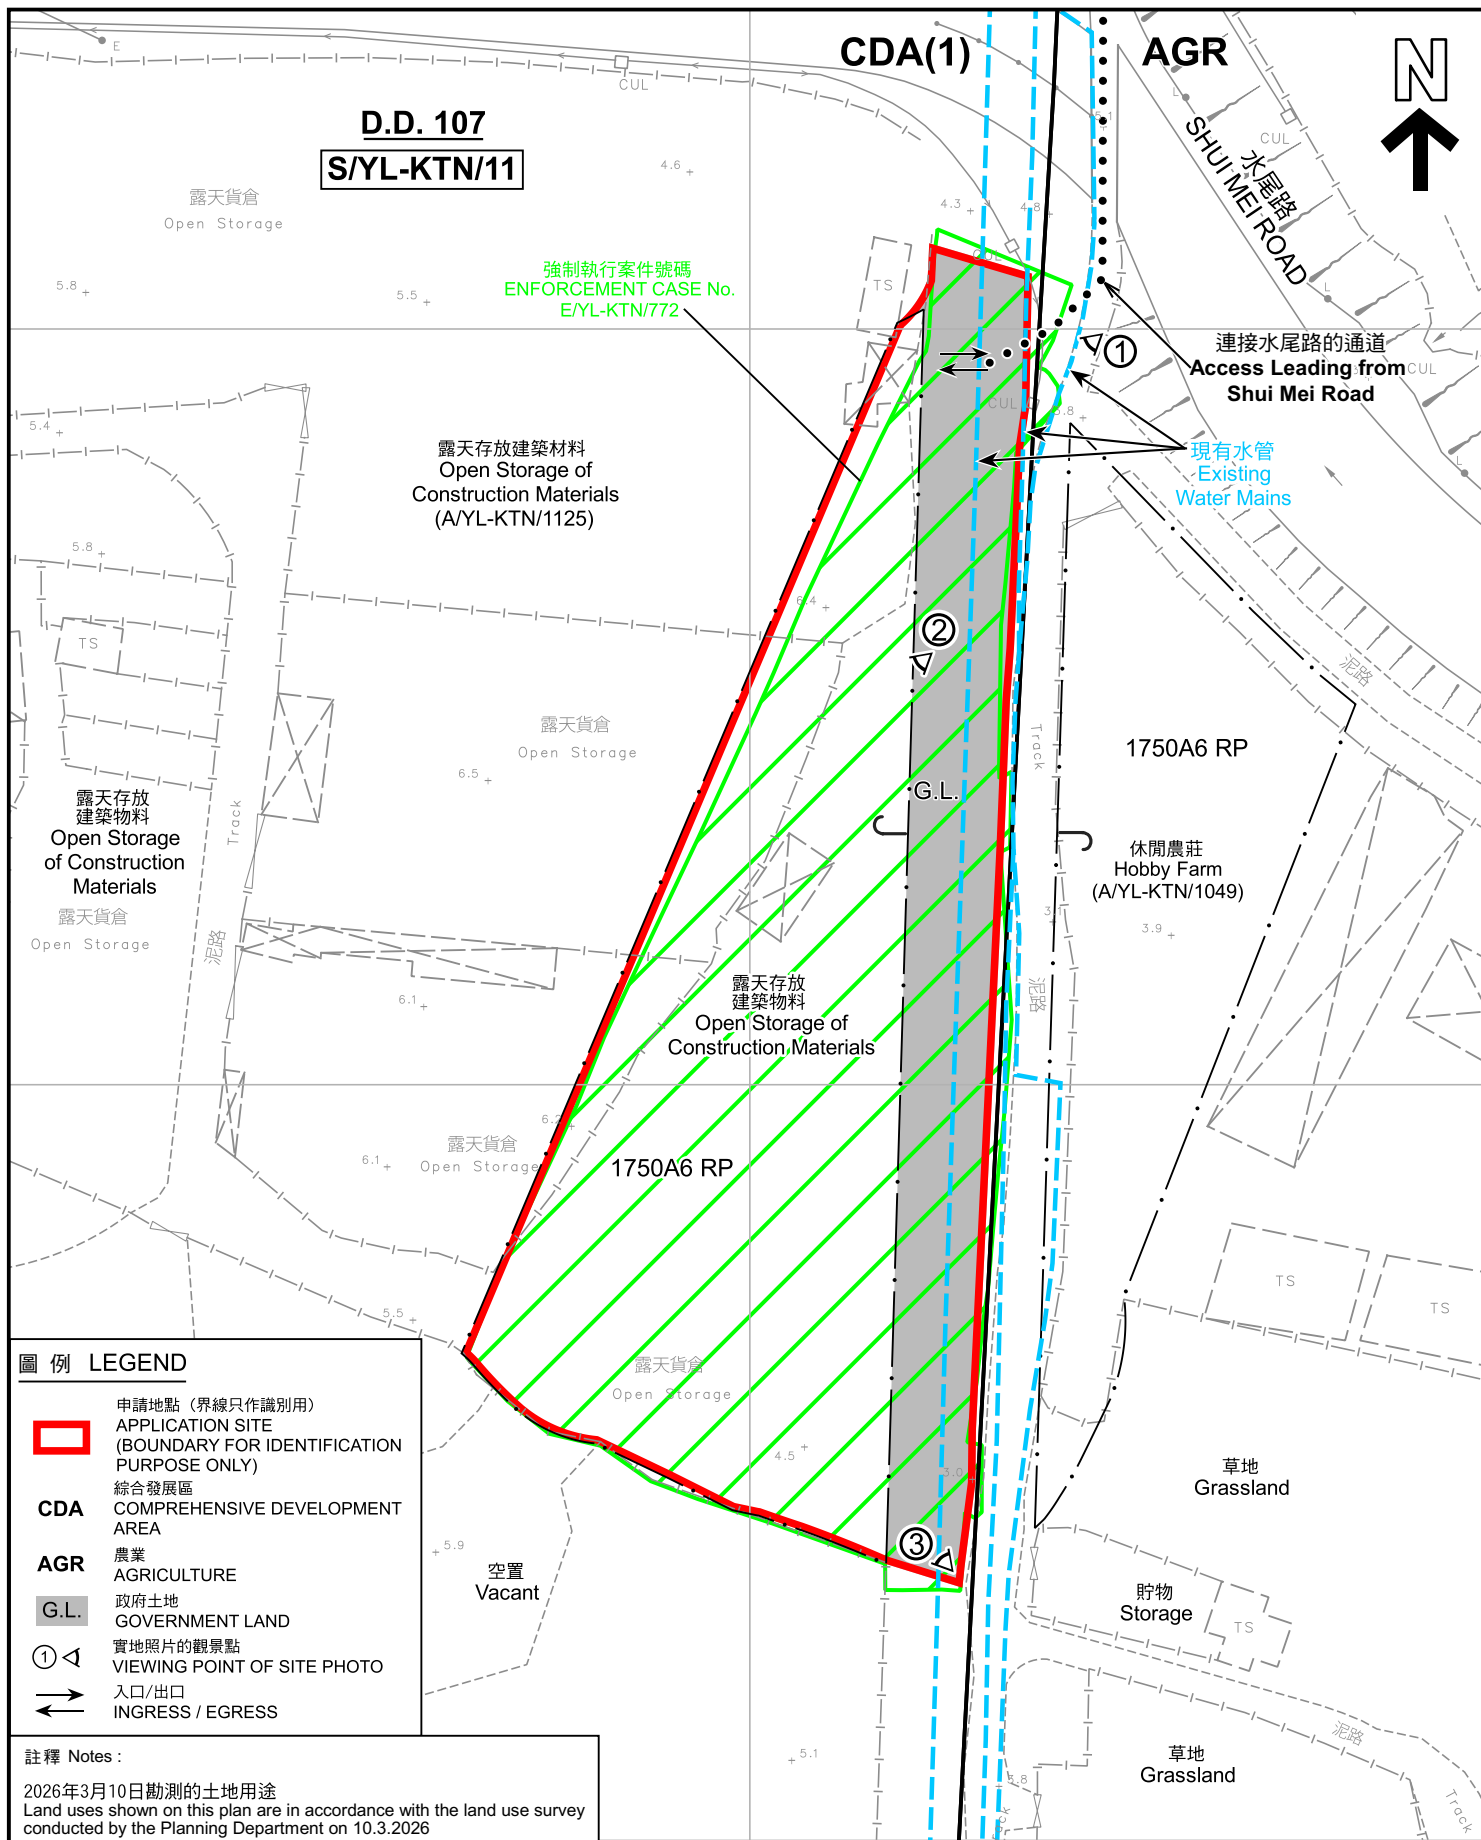

平面圖 SITE PLAN

本摘要圖於2026年9月21日擬備，
所根據的資料為測量圖編號
6-NE-6B 及 7A

EXTRACT PLAN PREPARED ON 21.9.2026
BASED ON SURVEY SHEETS No.
6-NE-6B & 7A

臨時露天存放建築材料和機械(為期3年)

元朗錦田達吉鄉丈量約份第107約

地段第1750A6號餘段(部分)和毗連政府土地

TEMPORARY OPEN STORAGE OF CONSTRUCTION
MATERIALS AND MACHINERIES FOR A PERIOD OF 3 YEARS
LOT 1750A6 RP (PART) IN D.D. 107 AND ADJOINING GOVERNMENT LAND,
FUNG KAT HEUNG, KAM TIN, YUEN LONG

SCALE 1 : 1 000 比例尺

米 20 0 20 40 米
METRES



規劃署
Planning Department

參考編號
REFERENCE No.
A/YL-KTN/1217

圖 PLAN
A-2



圖例 LEGEND

-  申請地點 (界線只作識別用)
 APPLICATION SITE (BOUNDARY FOR IDENTIFICATION PURPOSE ONLY)
 入口/出口
 INGRESS / EGRESS

航攝照片 AERIAL PHOTO

本摘要圖於2026年8月31日擬備，
 所根據的資料為地政總署於2025年5月26日
 拍得的航攝照片編號 E257298C
 EXTRACT PLAN PREPARED ON 31.8.2026
 BASED ON AERIAL PHOTO No.
 E257298C TAKEN ON 26.5.2025
 BY LANDS DEPARTMENT

臨時露天存放建築材料和機械(為期3年)
 元朗錦田逢吉鄉丈量約份第107約
 地段第1750A6號餘段(部分)和毗連政府土地
 TEMPORARY OPEN STORAGE OF CONSTRUCTION
 MATERIALS AND MACHINERIES FOR A PERIOD OF 3 YEARS
 LOT 1750A6 RP (PART) IN D.D. 107 AND ADJOINING GOVERNMENT LAND,
 FUNG KAT HEUNG, KAM TIN, YUEN LONG



規劃署
 Planning Department

參考編號
 REFERENCE No.
 A/YL-KTN/1217

圖 PLAN
 A-3



申請地點界線只作識別用 APPLICATION SITE BOUNDARY FOR IDENTIFICATION PURPOSE ONLY

實地照片 SITE PHOTOS

本圖於2026年9月7日擬備，所根據的資料為攝於2026年9月1日的實地照片
PLAN PREPARED ON 7.9.2026
BASED ON SITE PHOTOS
TAKEN ON 1.9.2026

臨時露天存放建築材料和機械(為期3年)
元朗錦田達吉鄉丈量約份第107約
地段第1750A6號餘段(部分)和毗連政府土地
TEMPORARY OPEN STORAGE OF CONSTRUCTION
MATERIALS AND MACHINERIES FOR A PERIOD OF 3 YEARS
LOT 1750A6 RP (PART) IN D.D. 107 AND ADJOINING GOVERNMENT LAND,
FUNG KAT HEUNG, KAM TIN, YUEN LONG



規劃署
Planning Department

參考編號
REFERENCE No.
A/YL-KTN/1217

圖 PLAN
A-4