
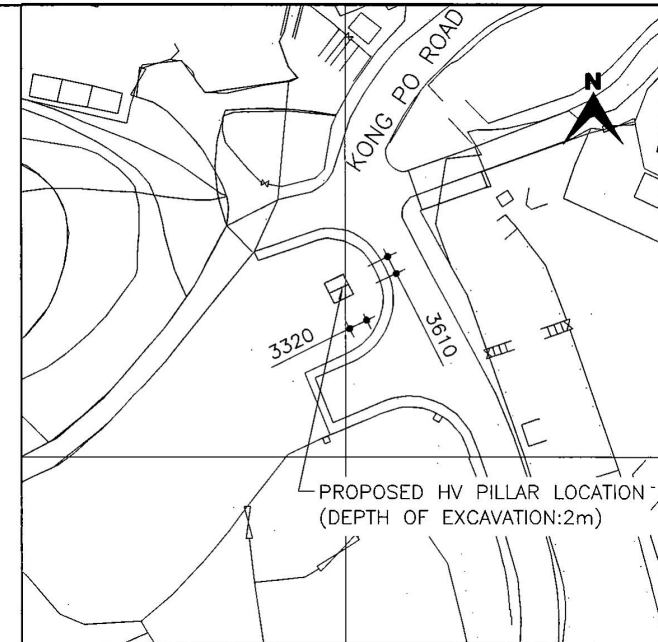
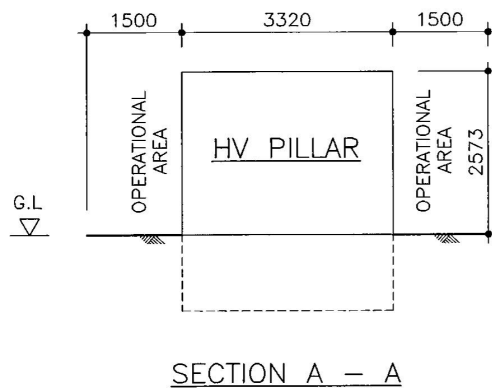


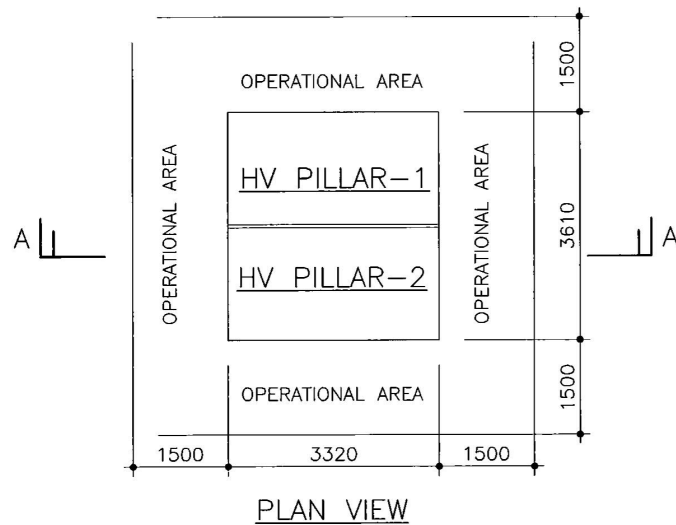

TITLE :

LOCATION PLAN FOR
PROPOSED CLP HV PILLAR
AT TAI KONG PO

DRAWING NO.

N-GD26-0069

PLANNING & DESIGN - NORTH REGION

DRAWN: DAVID WONG

DATE: 30-JUL-2026

SCALE: 1 : 100mm(A4)

CHECKED: CEDRIC LEE

PROJ NO: YL260143

SHEET --

APPROVED:

MAP NO: 06NE08A

CLP 中電


INFORMATION CLASS: PROPRIETARY

ALL RIGHTS RESERVED AND REPRODUCTION IN ANY FORM MUST BE APPROVED BY CLP POWER

(摘錄自申請人於 14. 9. 2026 呈交的進一步資料)
(Extract from Applicant's Further
Information Submitted on 14.9.2026)

參考編號
REFERENCE No.
A/YL-KTN/1272


繪圖
DRAWING
A - 1

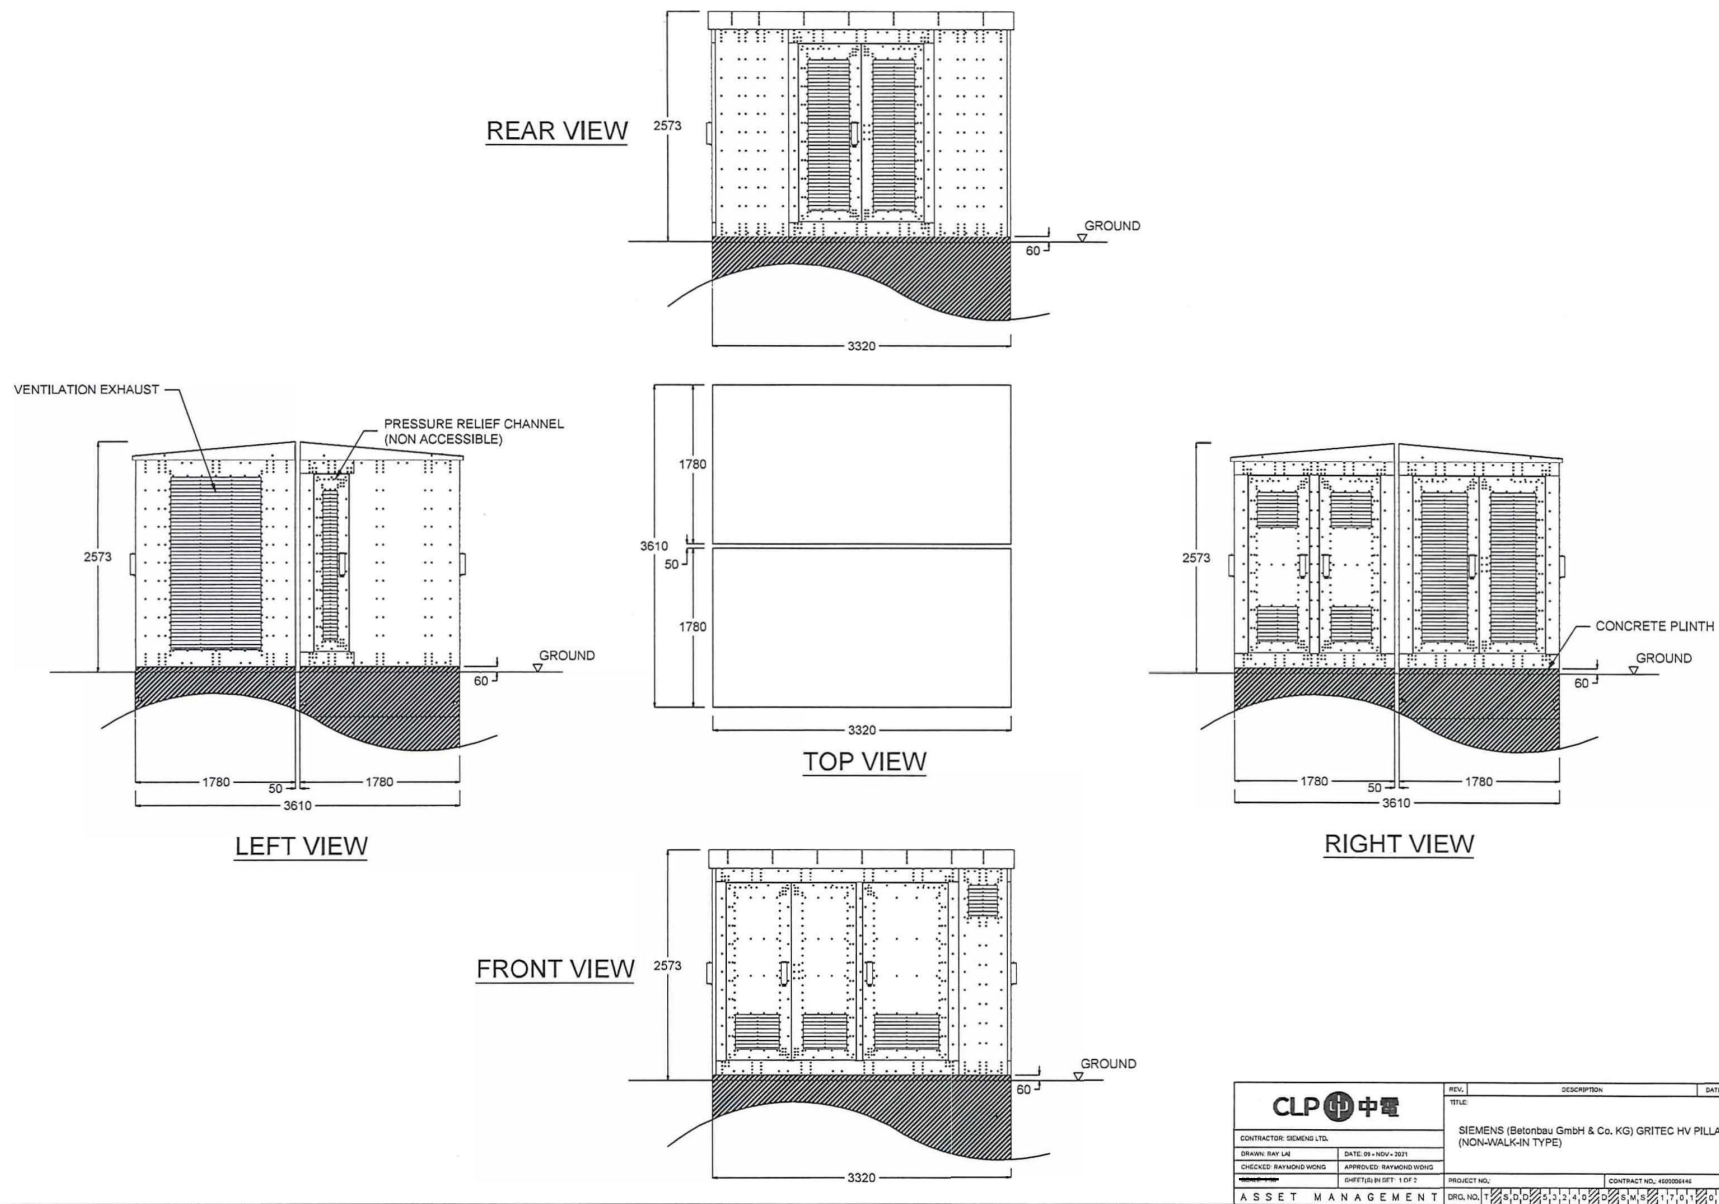

(Extract from Applicant's Submission of 6.8.2026)

參考編號
REFERENCE No.
A/YL-KTN/1272


繪圖
DRAWING
A - 2a

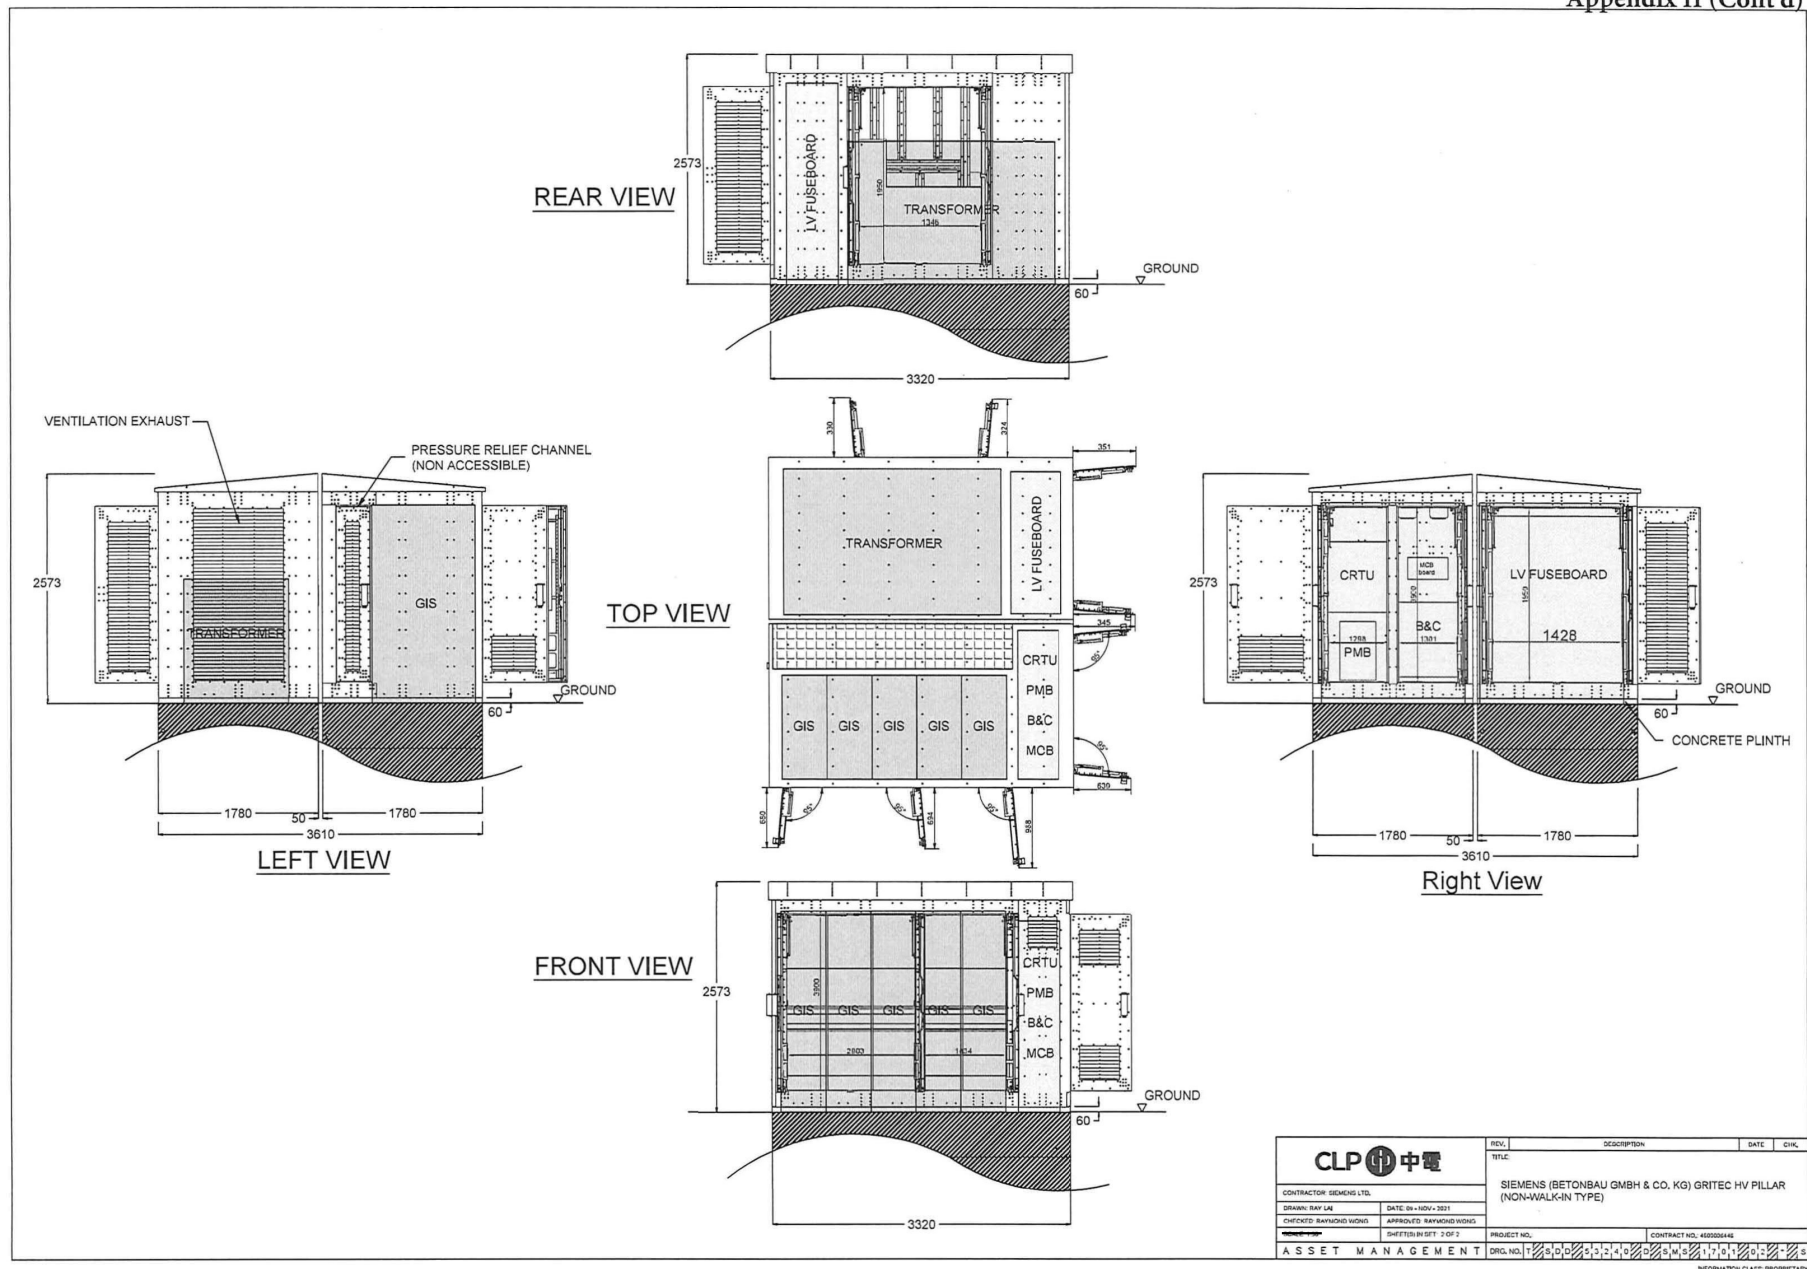

(摘錄自申請人於 6. 8. 2026 呈交的申請書)
(Extract from Applicant's
Submission of 6.8.2026)

參考編號
REFERENCE No.
A/YL-KTN/1272


繪圖
DRAWING
A - 2b

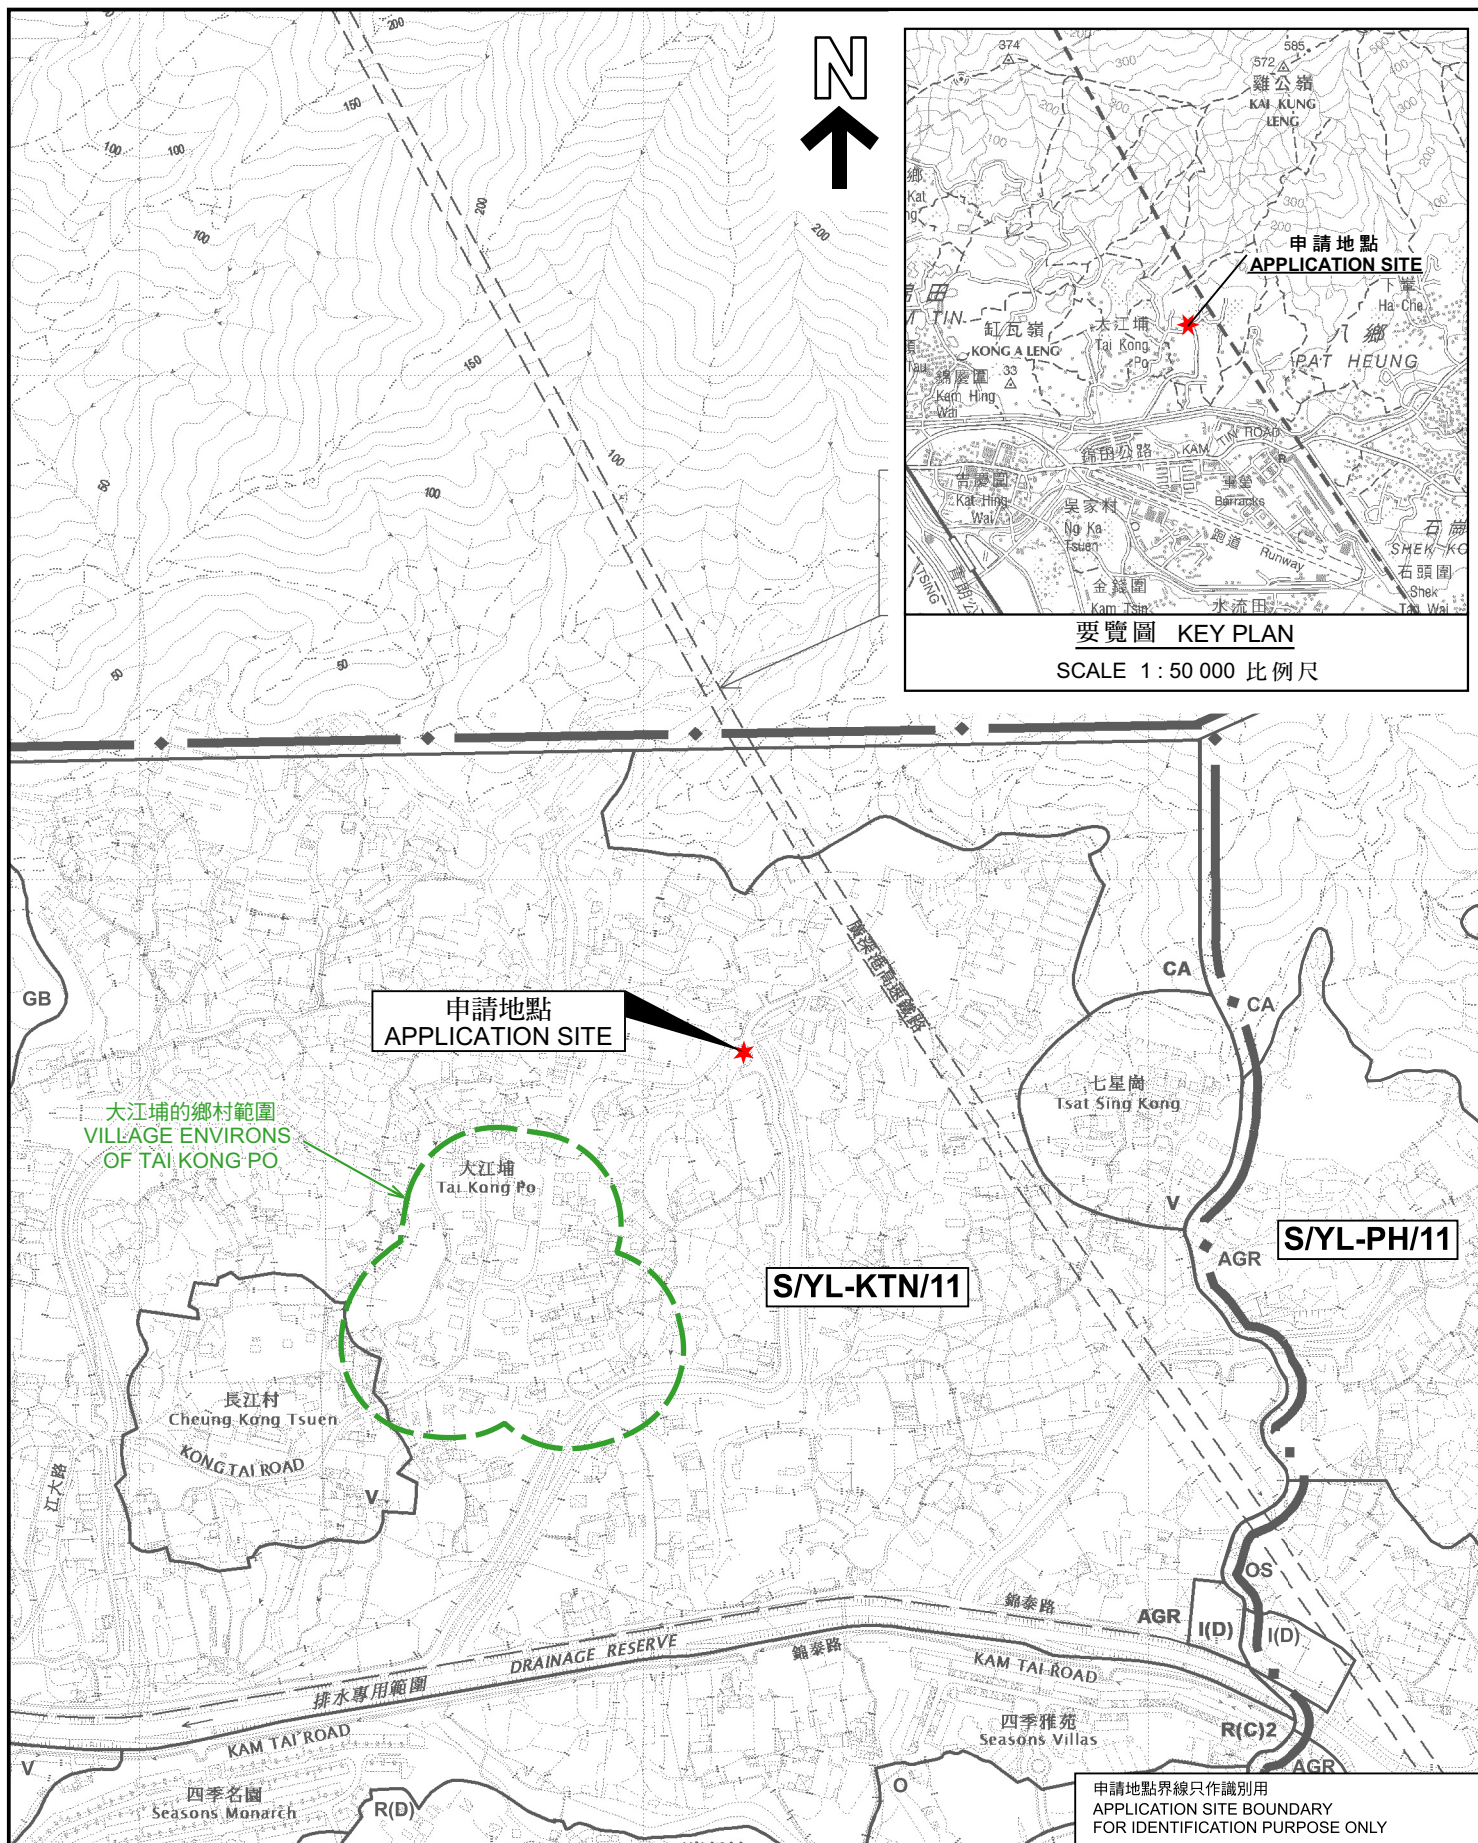

位置圖 LOCATION PLAN

本摘要圖於2026年9月9日擬備，
所根據的資料為於2023年12月5日
核准的分區計劃大綱圖編號 S/YL-KTN/11
EXTRACT PLAN PREPARED ON 9.9.2026
BASED ON OUTLINE ZONING PLAN No.
S/YL-KTN/11 APPROVED ON 5.12.2023

擬議公用事業設施裝置(高壓配電箱)
元朗錦田北大江埔丈量約份第110約的政府土地
PROPOSED PUBLIC UTILITY INSTALLATION (HIGH VOLTAGE PILLAR)
GOVERNMENT LAND IN D.D. 110, TAI KONG PO,
KAM TIN NORTH, YUEN LONG

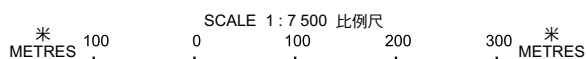


規劃署
Planning Department

參考編號
REFERENCE No.
A/YL-KTN/1272

PLAN
A-1

註釋 Notes:

2026年8月21日勘测的土地用途
Land uses shown on this plan are in accordance with the land use survey conducted by the Planning Department on 21.8.2026

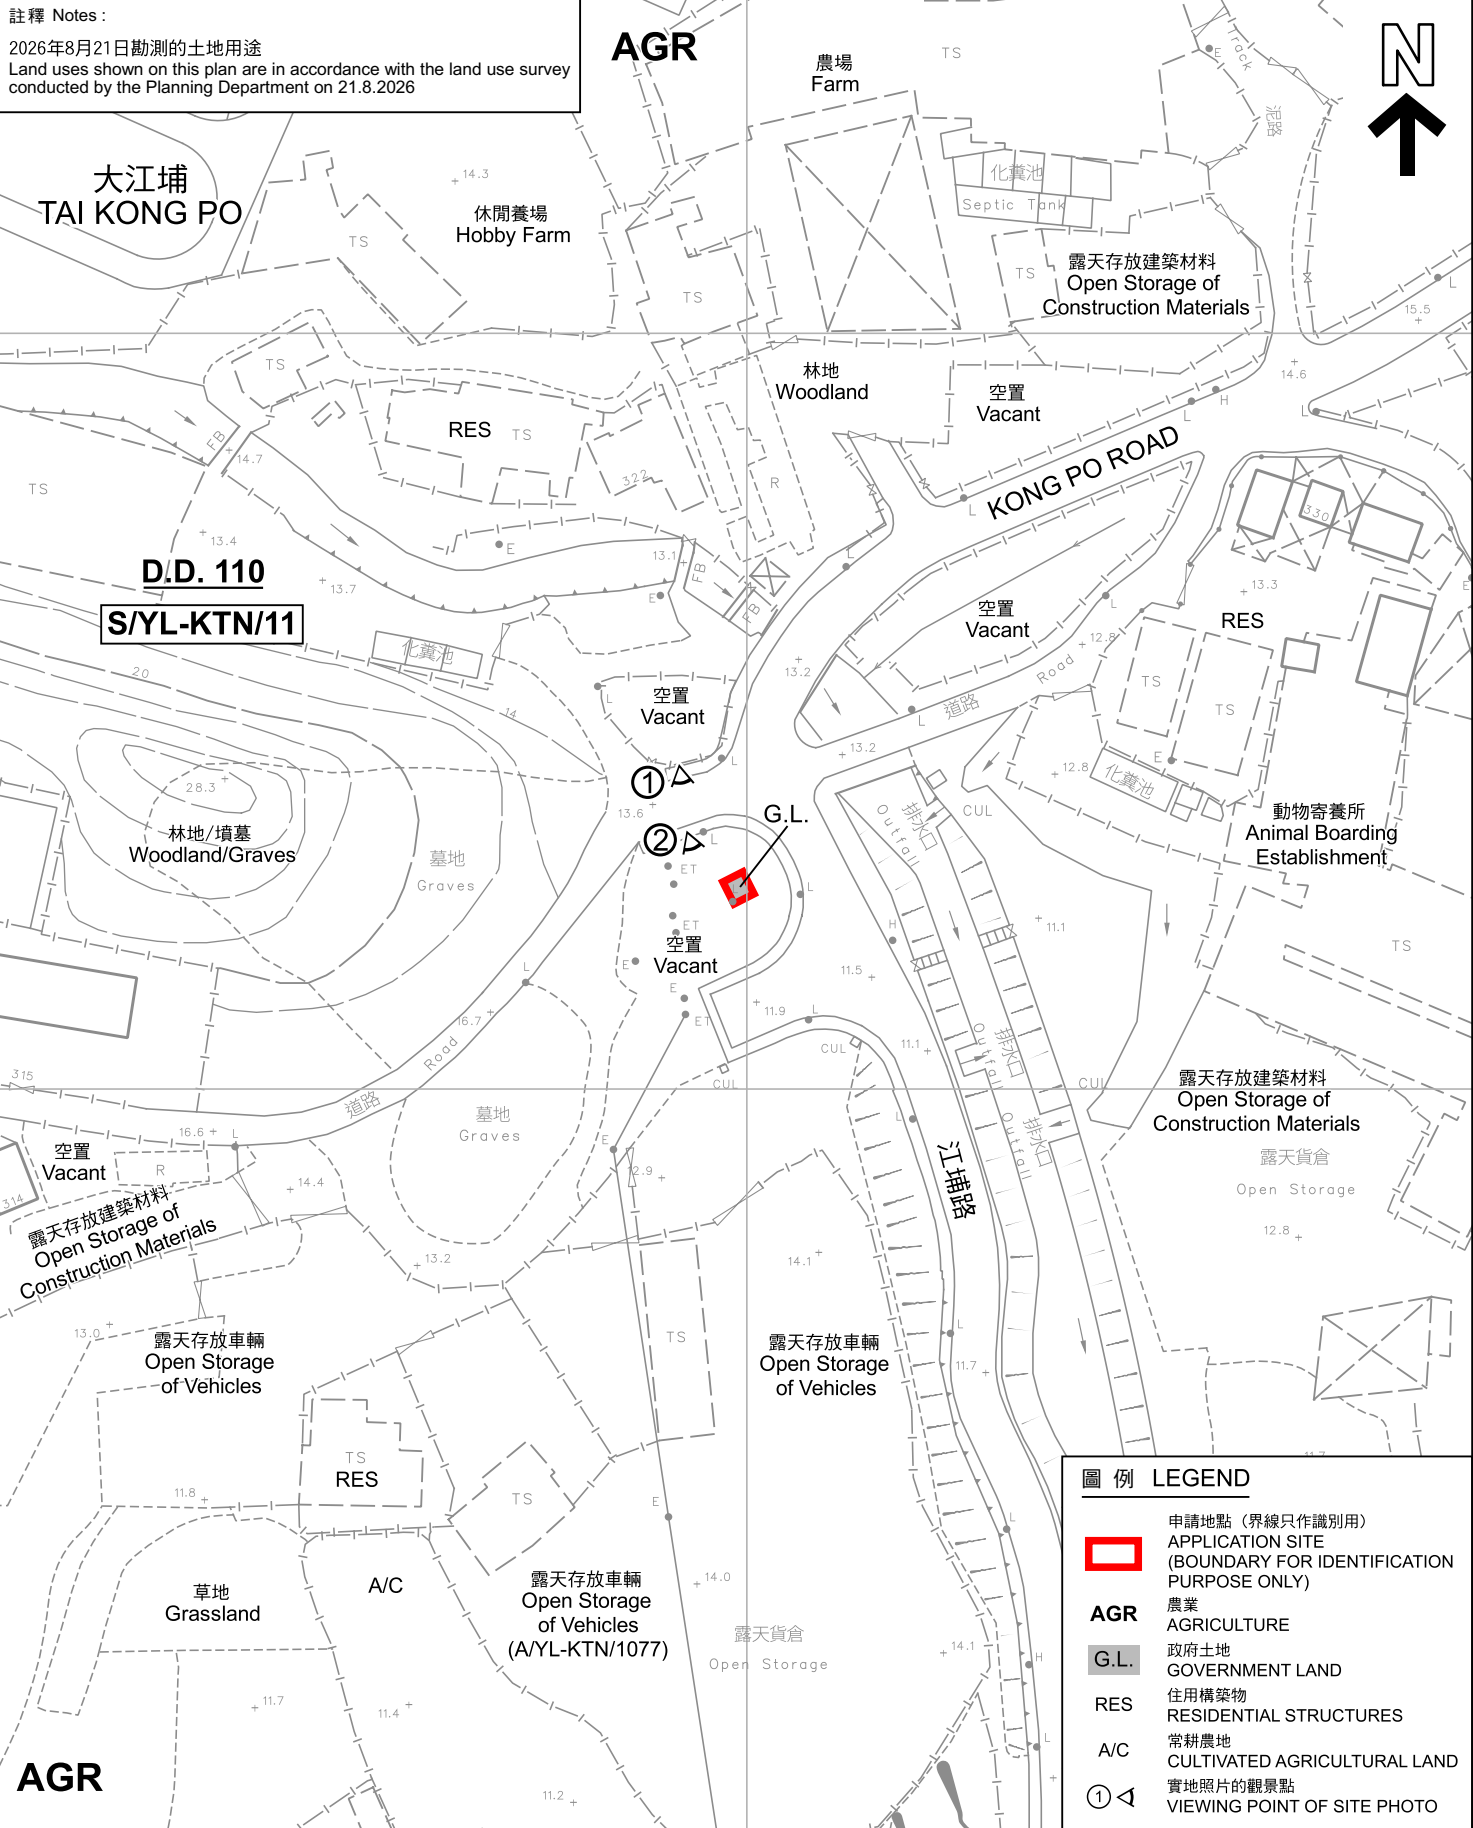

圖例 LEGEND

- 申請地點 (界線只作識別用)
APPLICATION SITE (BOUNDARY FOR IDENTIFICATION PURPOSE ONLY)
- AGR** 農業
AGRICULTURE
- G.L.** 政府土地
GOVERNMENT LAND
- RES** 住用構築物
RESIDENTIAL STRUCTURES
- A/C** 常耕農地
CULTIVATED AGRICULTURAL LAND
- 實地照片的觀景點
VIEWING POINT OF SITE PHOTO

平面圖 SITE PLAN

本摘要圖於2026年9月9日擬備，
所根據的資料為測量圖編號
6-NE-8A
EXTRACT PLAN PREPARED ON 9.9.2026
BASED ON SURVEY SHEET No.
6-NE-8A


擬議公用事業設施裝置(高壓配電箱)
元朗錦田北大江埔丈量約份第110約的政府土地
PROPOSED PUBLIC UTILITY INSTALLATION (HIGH VOLTAGE PILLAR)
GOVERNMENT LAND IN D.D. 110, TAI KONG PO,
KAM TIN NORTH, YUEN LONG

SCALE 1:1 000 比例尺
米 METRES 20 0 20 40 米 METRES

規劃署
Planning Department

參考編號
REFERENCE No.
A/YL-KTN/1272

圖 PLAN
A-2

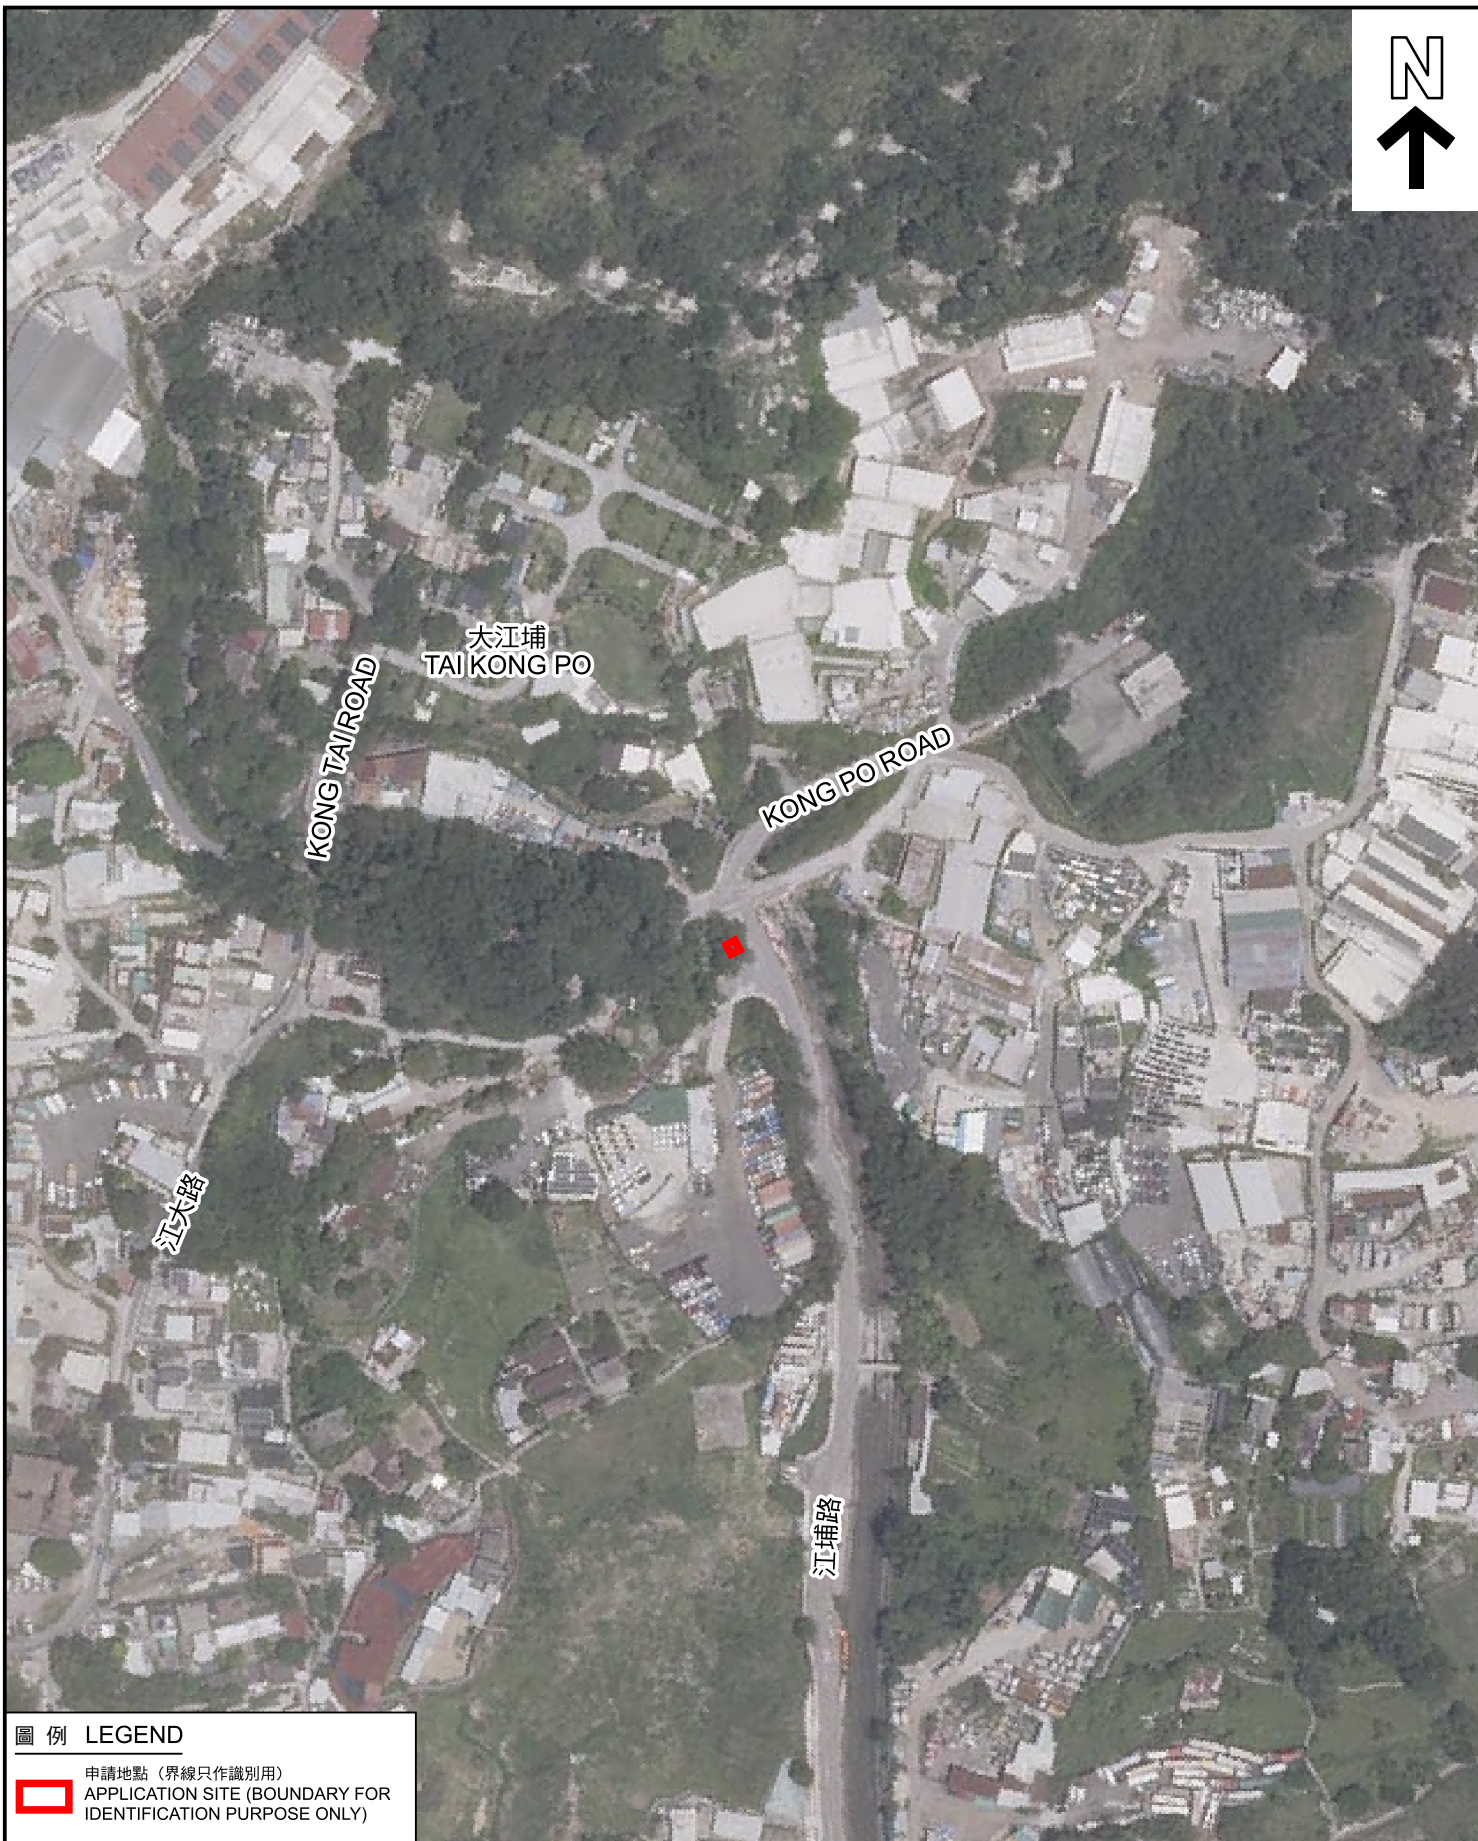

圖例 LEGEND

 申請地點 (界線只作識別用)
APPLICATION SITE (BOUNDARY FOR IDENTIFICATION PURPOSE ONLY)

航攝照片 AERIAL PHOTO

本摘要圖於2026年9月9日擬備，
所根據的資料為地政總署於2025年6月10日
拍得的航攝照片編號 E257761C
EXTRACT PLAN PREPARED ON 9.9.2026
BASED ON AERIAL PHOTO No.
E257761C TAKEN ON 10.6.2025
BY LANDS DEPARTMENT

擬議公用事業設施裝置(高壓配電箱)
元朗錦田北大江埔丈量約份第110約的政府土地
PROPOSED PUBLIC UTILITY INSTALLATION (HIGH VOLTAGE PILLAR)
GOVERNMENT LAND IN D.D. 110, TAI KONG PO,
KAM TIN NORTH, YUEN LONG



規劃署
Planning Department

參考編號
REFERENCE No.
A/YL-KTN/1272

圖 PLAN
A-3



申請地點界線只作識別用 APPLICATION SITE BOUNDARY FOR IDENTIFICATION PURPOSE ONLY

實地照片 SITE PHOTOS

本圖於2026年9月9日擬備，所根據的資料為攝於2026年9月4日的實地照片
PLAN PREPARED ON 9.9.2026
BASED ON SITE PHOTOS
TAKEN ON 4.9.2026

擬議公用事業設施裝置(高壓配電箱)
元朗錦田北大江埔丈量約份第110約的政府土地
PROPOSED PUBLIC UTILITY INSTALLATION (HIGH VOLTAGE PILLAR)
GOVERNMENT LAND IN D.D. 110, TAI KONG PO,
KAM TIN NORTH, YUEN LONG



規劃署
Planning Department

參考編號
REFERENCE No.
A/YL-KTN/1272

圖 PLAN
A-4