


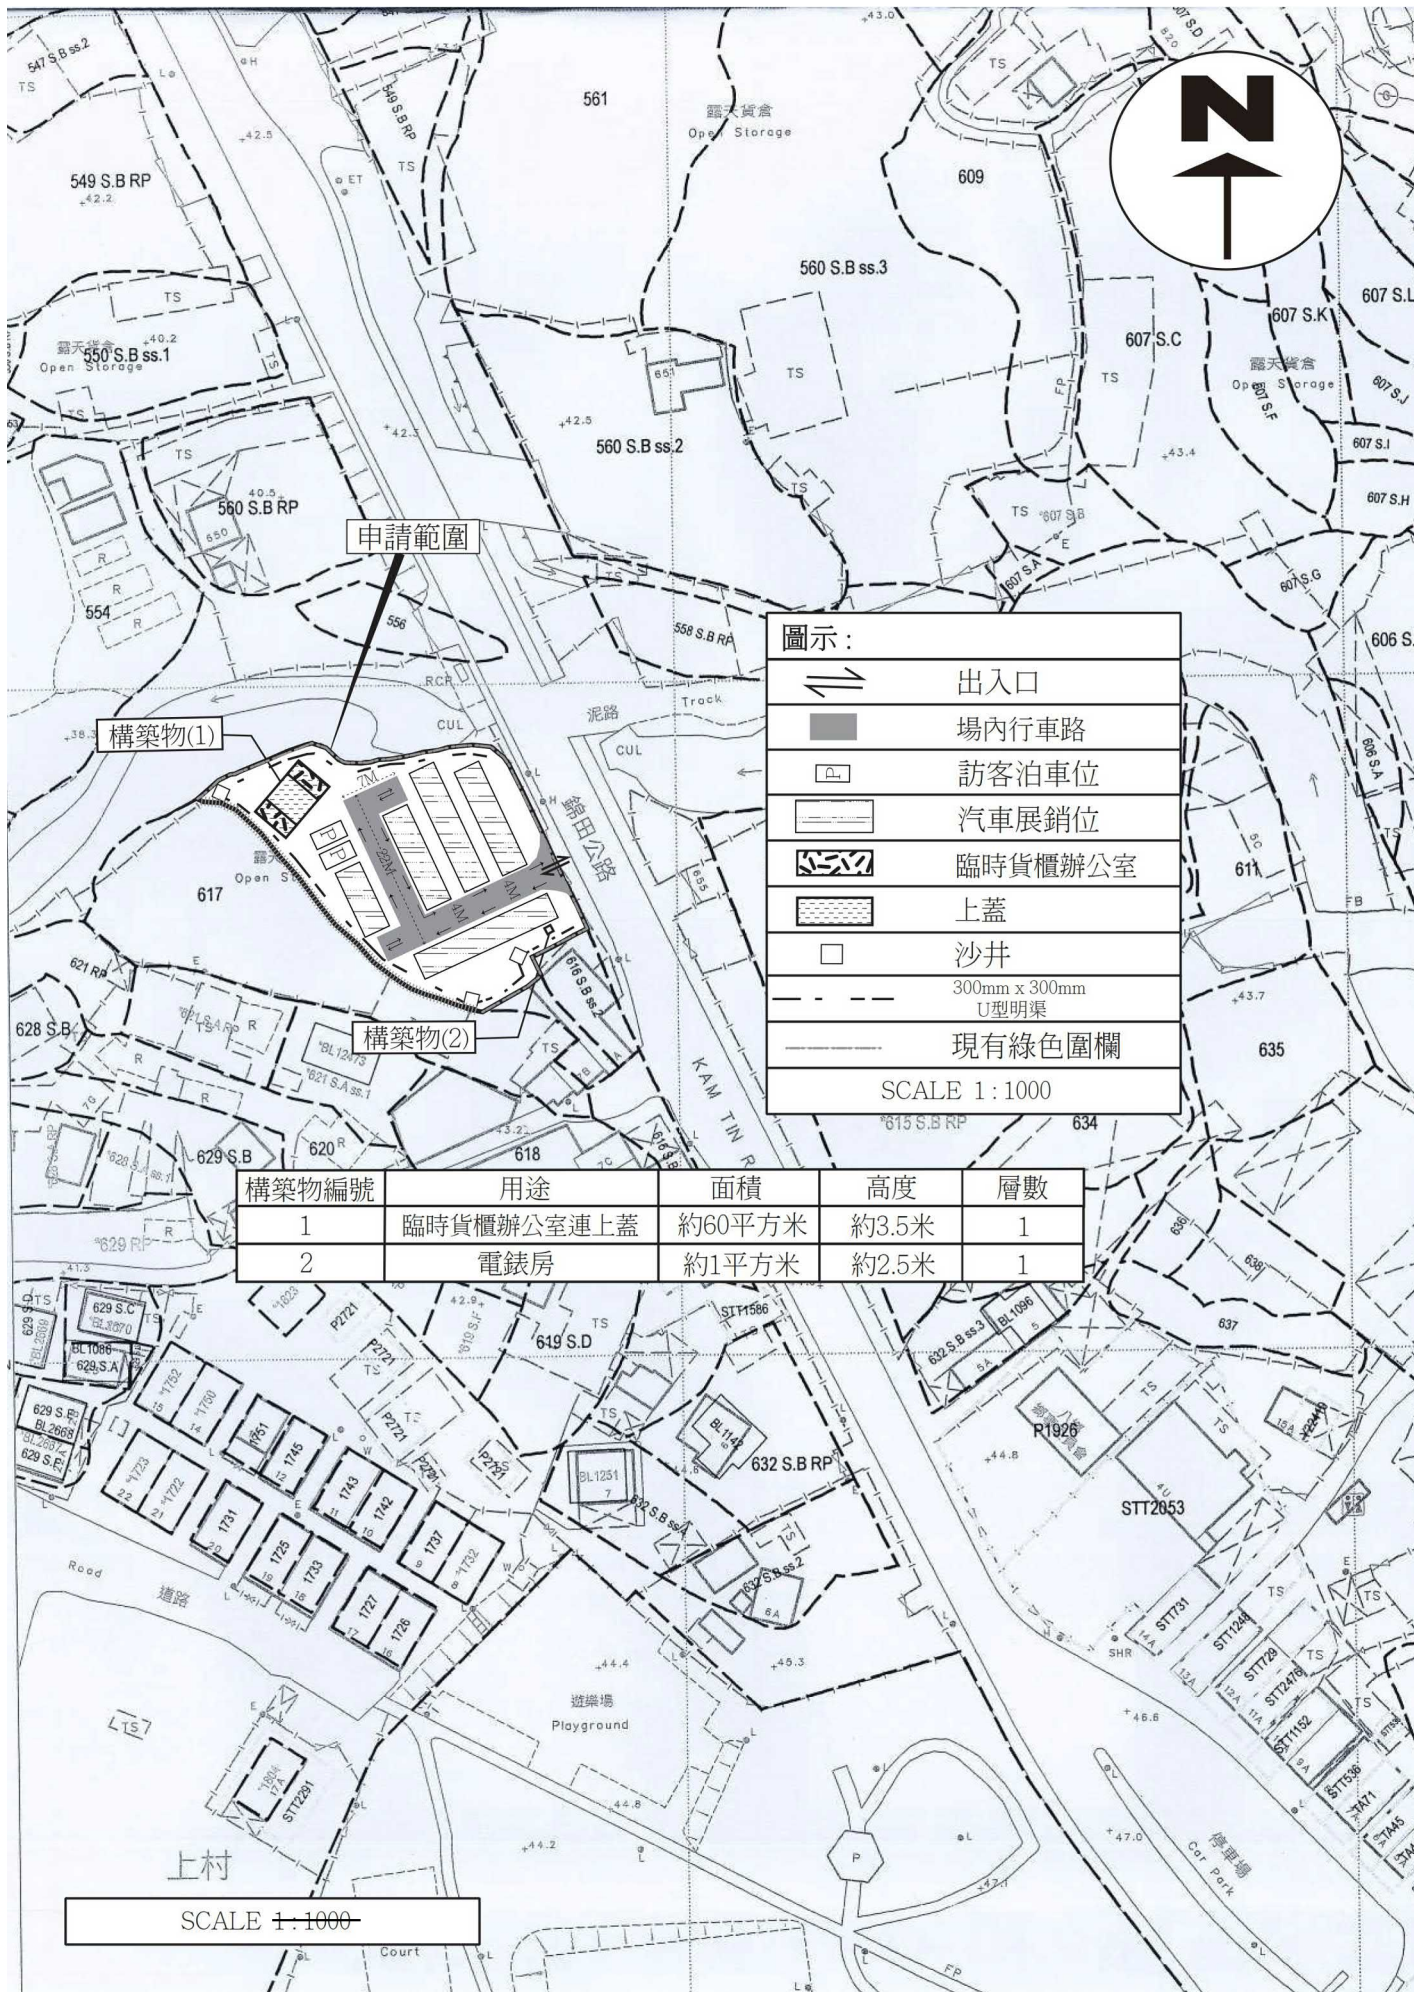

圖示：


	出入口
	場內行車路
	訪客泊車位
	汽車展銷位
	臨時貨櫃辦公室
	上蓋
	沙井
	300mm x 300mm U型明渠
	現有綠色圍欄

SCALE 1 : 1000


構築物編號	用途	面積	高度	層數
1	臨時貨櫃辦公室連上蓋	約60平方米	約3.5米	1
2	電錶房	約1平方米	約2.5米	1

SCALE 1 : 1000

(摘錄自申請人於 3.8.2026 呈交的申請書)
(Extract from Applicant's
Submission of 3.8.2026)

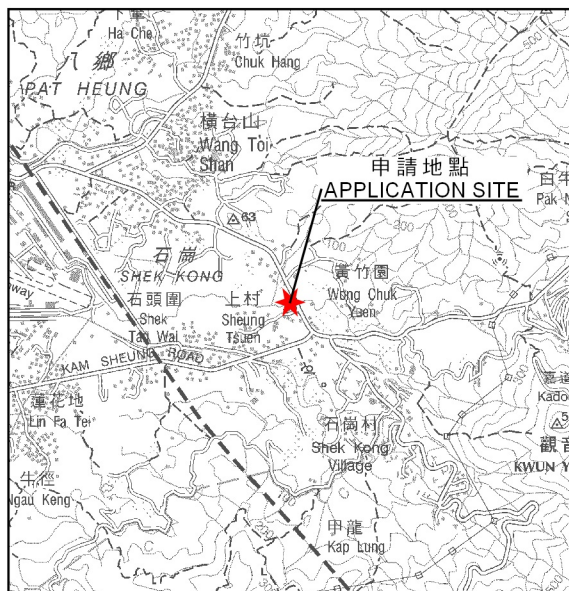

要覽圖 KEY PLAN
SCALE 1:50 000 比例尺

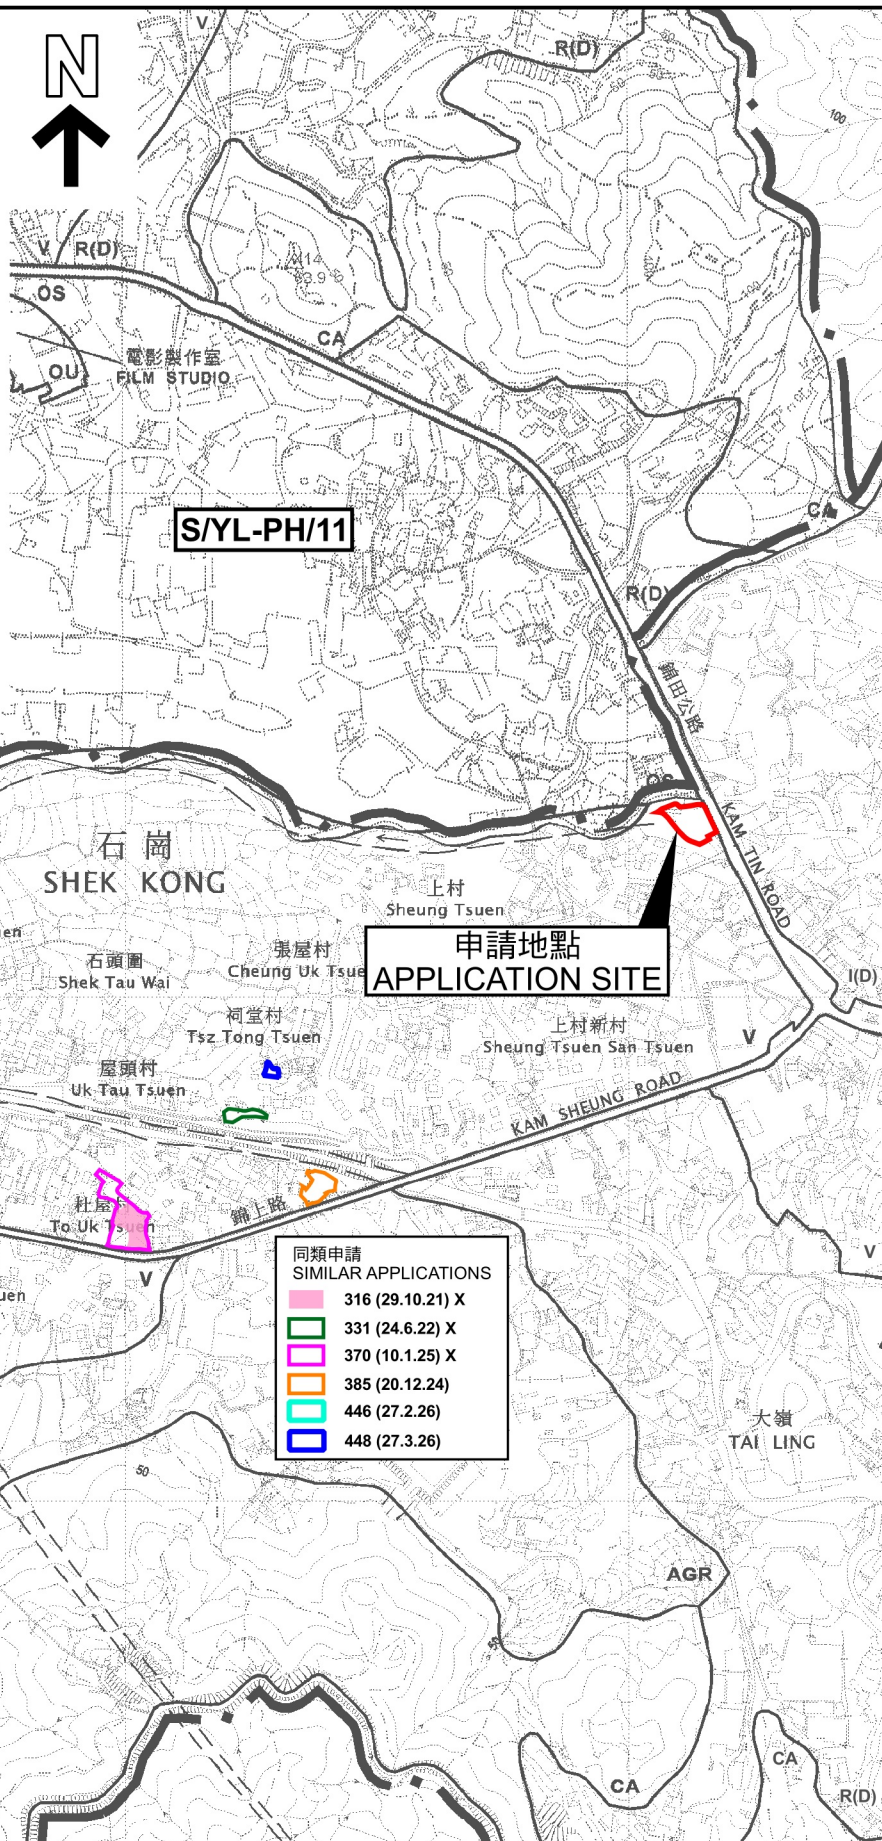

申請地點 APPLICATION SITE

S/YL-SK/11

同類申請 SIMILAR APPLICATIONS	
316 (29.10.21) X	
331 (24.6.22) X	
370 (10.1.25) X	
385 (20.12.24)	
446 (27.2.26)	
448 (27.3.26)	


圖例 LEGEND

385 (20.12.24)	獲批准的申請 APPROVED APPLICATION
316 (29.10.21) X	已撤銷 REVOKED
	會議日期 DATE OF MEETING
	申請編號 APPLICATION NUMBER

申請地點界線只作識別用
APPLICATION SITE BOUNDARY
FOR IDENTIFICATION PURPOSE ONLY

位置圖 LOCATION PLAN

臨時商店及服務行業（汽車陳列室）的規劃許可續期（為期3年）
元朗石崗丈量約份第114約地段第616號8分段餘段（部分）
RENEWAL OF PLANNING APPROVAL FOR
TEMPORARY SHOP AND SERVICES (MOTOR-VEHICLE SHOWROOM)
FOR A PERIOD OF 3 YEARS
LOT 616 S.B RP (PART) IN D.D.114, SHEK KONG, YUEN LONG
SCALE 1:7 500 比例尺

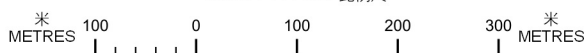


規劃署
Planning Department

參考編號
REFERENCE No.
A/YL-SK/465

圖 PLAN
A-1a

本摘要圖於2026年9月15日擬備，
所根據的資料為於2026年6月2日
核准的分區計劃大綱圖編號 S/YL-SK/11
EXTRACT PLAN PREPARED ON
15.9.2026 BASED ON OUTLINE ZONING
PLAN No. S/YL-SK/11 APPROVED ON
2.6.2026

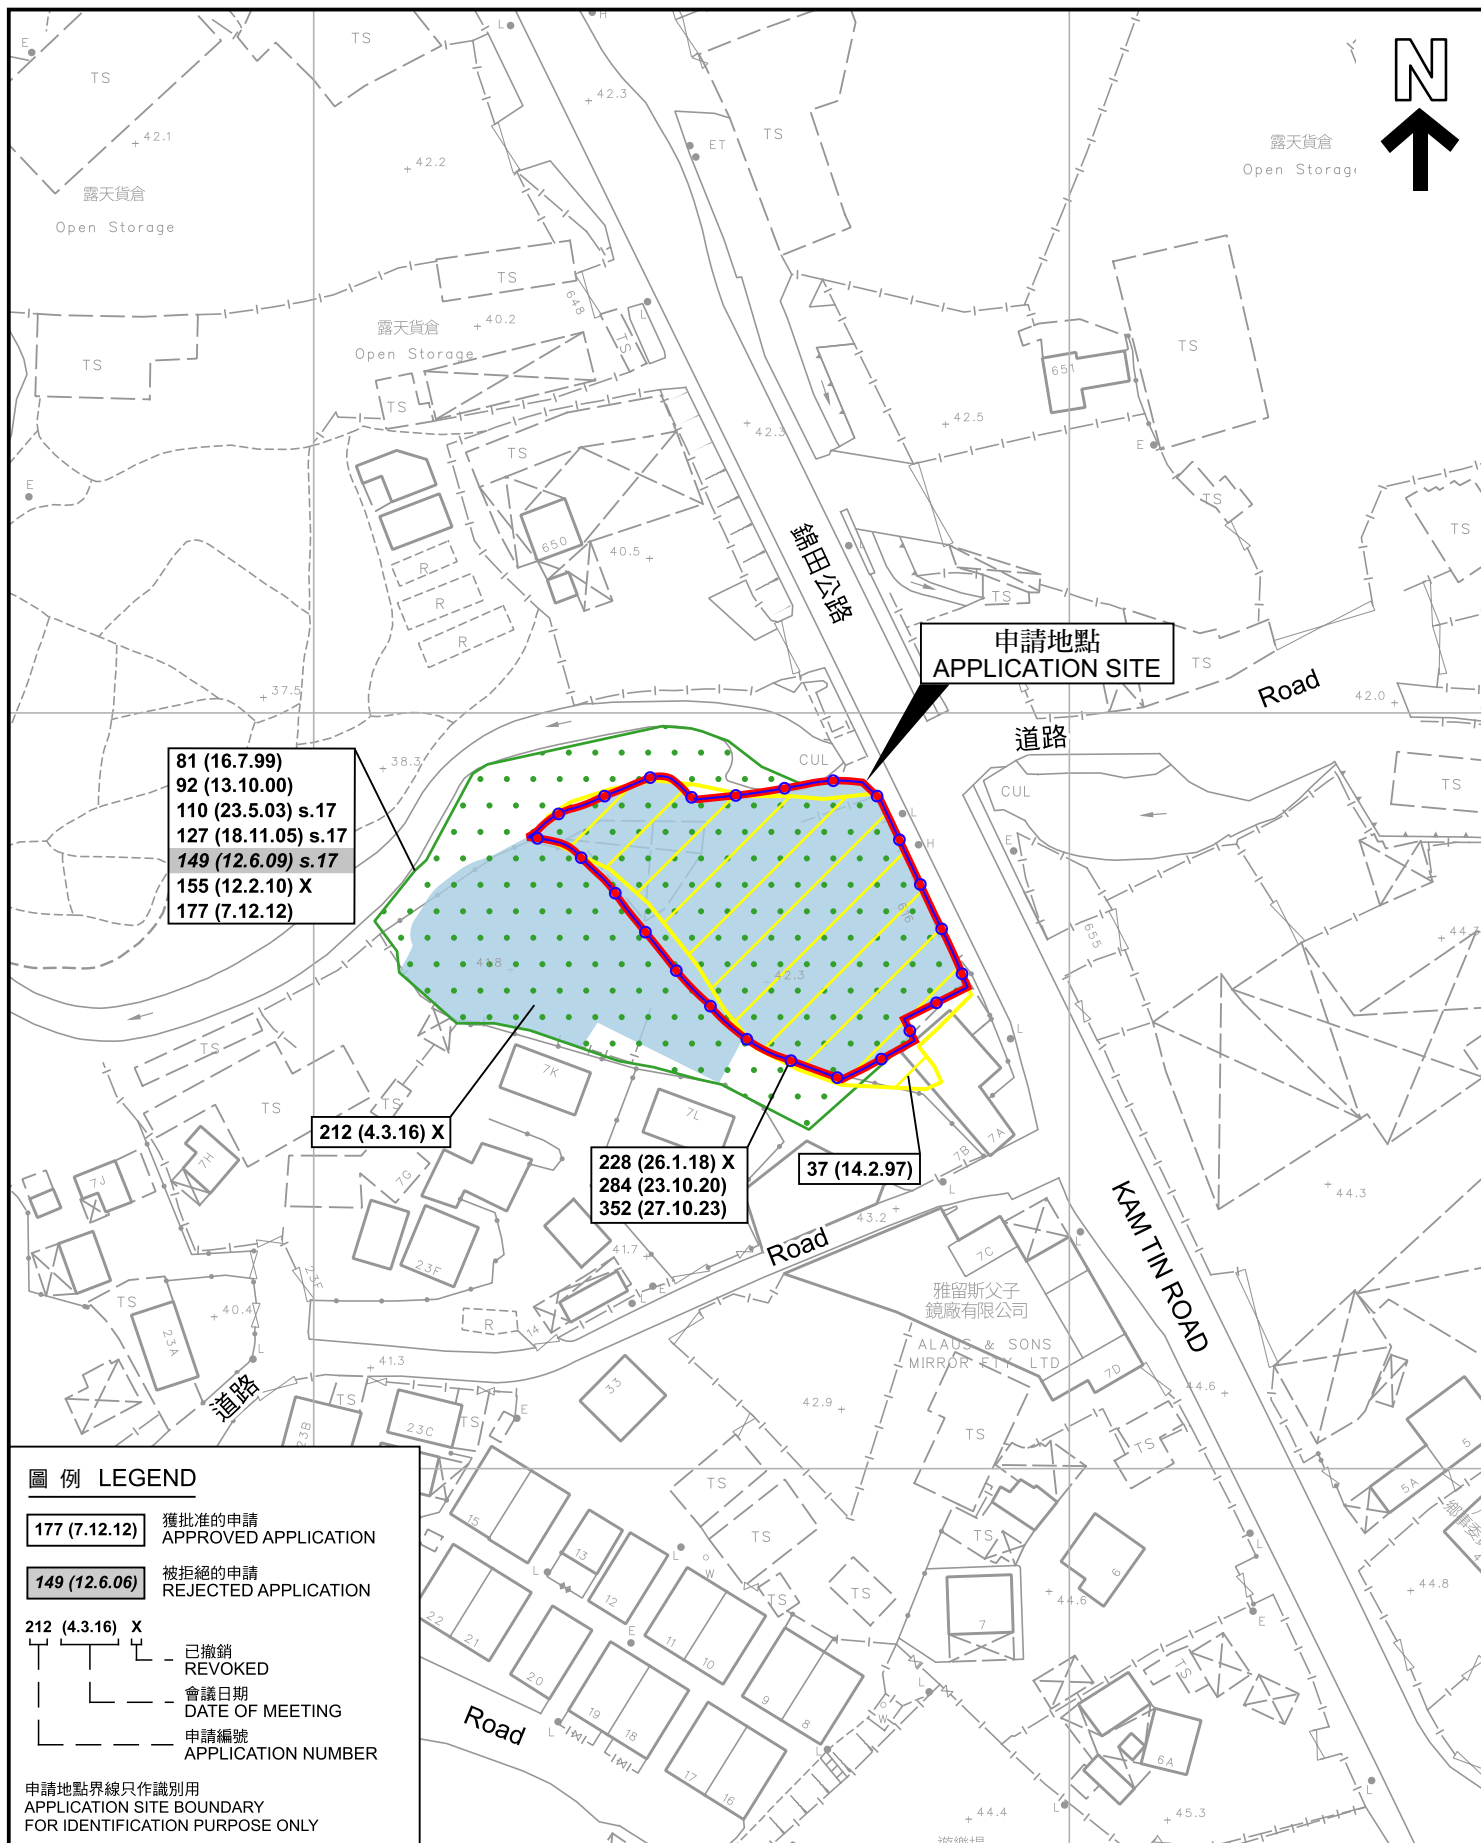

圖例 LEGEND

- 177 (7.12.12)** 獲批准的申請
APPROVED APPLICATION
- 149 (12.6.06)** 被拒絕的申請
REJECTED APPLICATION

- 212 (4.3.16) X**
- 已撤銷
REVOKED
- 會議日期
DATE OF MEETING
- 申請編號
APPLICATION NUMBER

申請地點界線只作識別用
APPLICATION SITE BOUNDARY
FOR IDENTIFICATION PURPOSE ONLY

先前申請圖 PREVIOUS APPLICATION PLAN

臨時商店及服務行業（汽車陳列室）的規劃許可續期（為期3年）
元朗石崗丈量約份第114約地段第616號B分段餘段（部分）
RENEWAL OF PLANNING APPROVAL FOR
TEMPORARY SHOP AND SERVICES (MOTOR-VEHICLE SHOWROOM)
FOR A PERIOD OF 3 YEARS
LOT 616 S.B RP (PART) IN D.D.114, SHEK KONG, YUEN LONG

SCALE 1 : 1 000 比例尺

米 20 0 20 40 米
METRES




規劃署
Planning Department

參考編號
REFERENCE No.
A/YL-SK/465

圖 PLAN
A-1b

本摘要圖於2026年9月15日擬備，
所根據的資料為測量圖編號
6-NE-14D 及 15C
EXTRACT PLAN PREPARED ON 15.9.2026
BASED ON SURVEY SHEETS No.
6-NE-14D & 15C

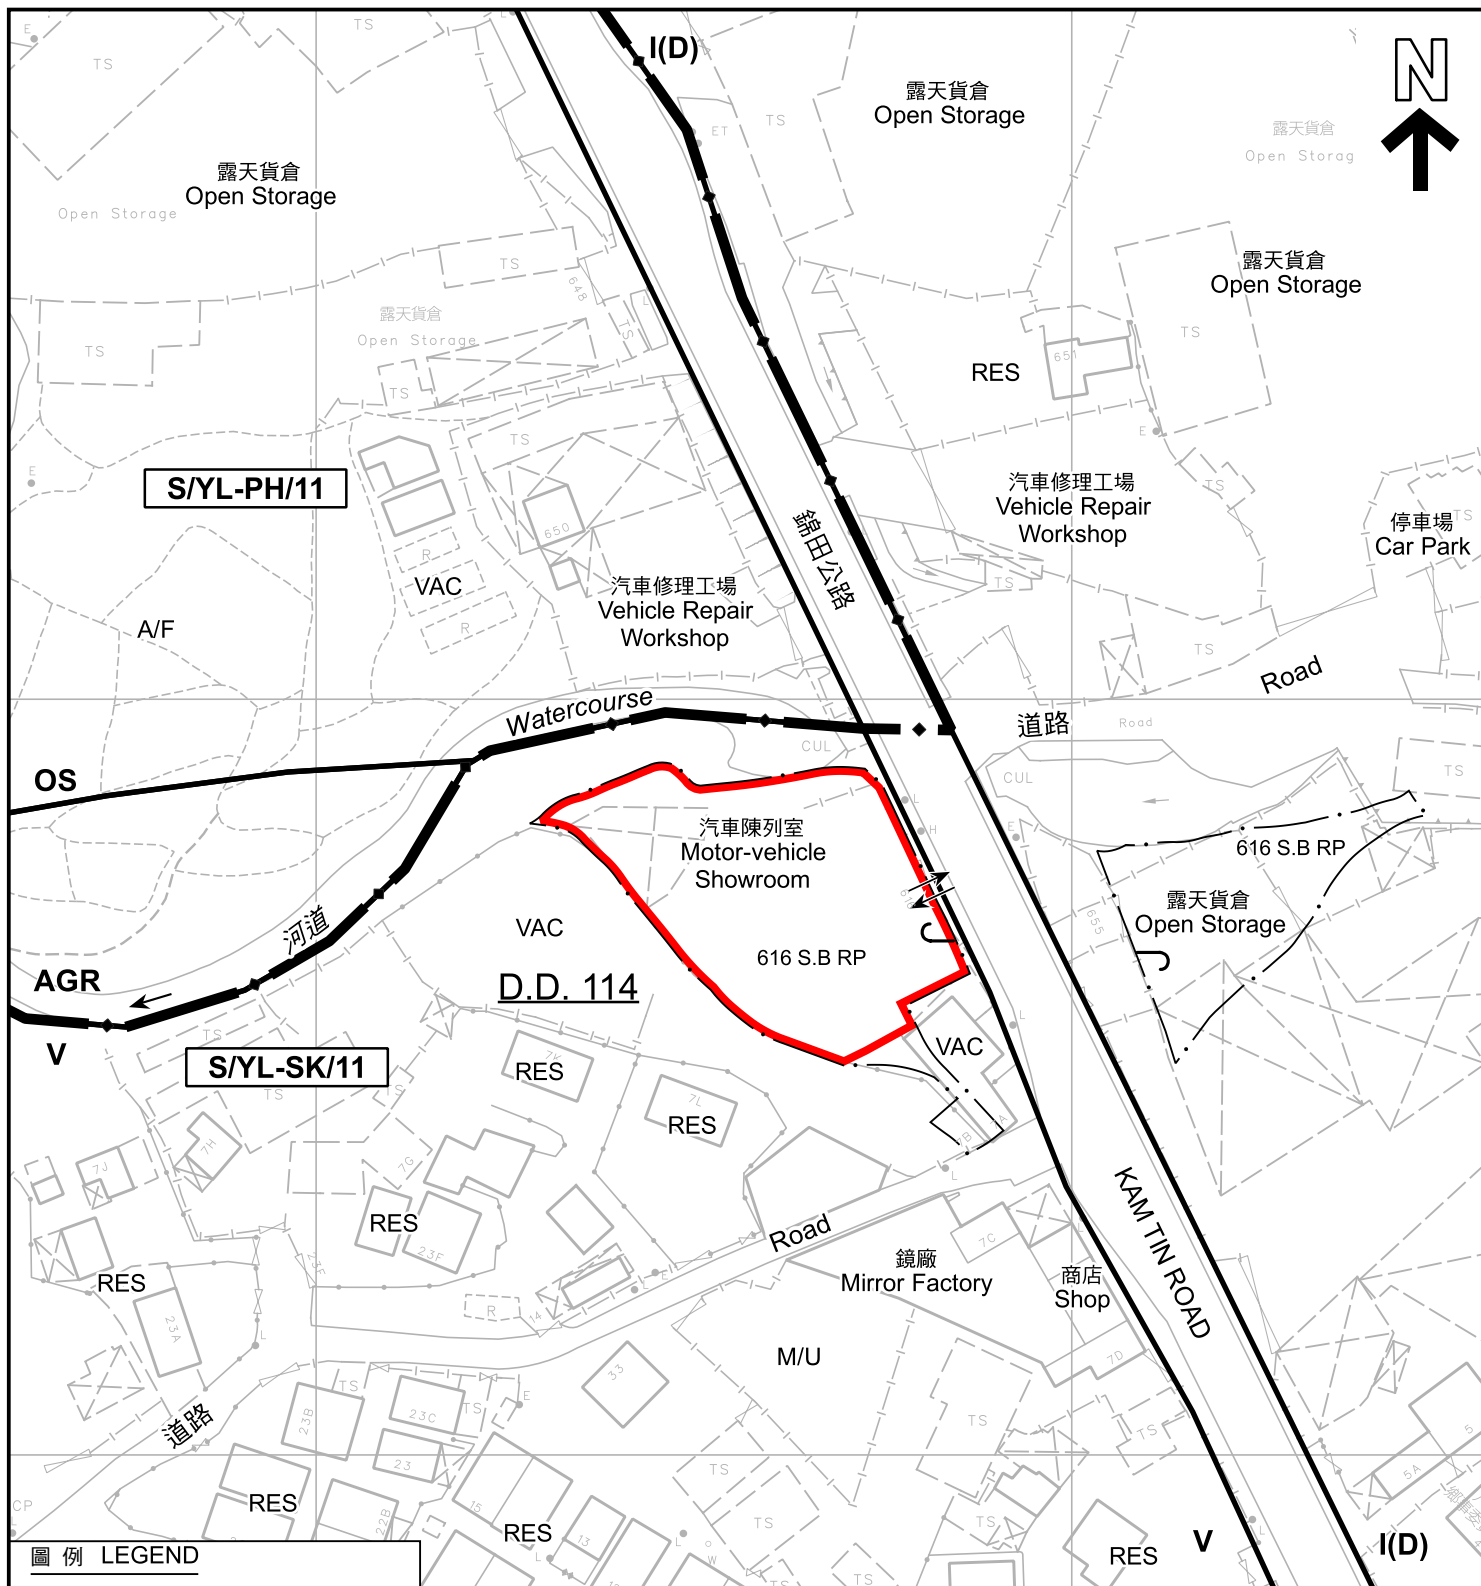

圖例 LEGEND

	申請地點 (界線只作識別用) APPLICATION SITE (BOUNDARY FOR IDENTIFICATION PURPOSE ONLY)	A/F	休耕農地 FALLOW AGRICULTURAL LAND		入口/出口 INGRESS / EGRESS
V	鄉村式發展 VILLAGE TYPE DEVELOPMENT	RES	住用構築物 RESIDENTIAL STRUCTURES		
I(D)	工業(丁類) INDUSTRIAL (GROUP D)	M/U	荒地 UNUSED LAND		
OS	露天貯物 OPEN STORAGE	VAC	空置 VACANT		
AGR	農業 AGRICULTURE				

註釋 Note :

2026年8月10日勘测的土地用途
Land uses shown on this plan are in accordance with the land use survey conducted by the Planning Department on 10.8.2026

平面圖 SITE PLAN

臨時商店及服務行業 (汽車陳列室) 的規劃許可續期 (為期3年)
元朗石崗丈量約份第114約地段第616號8分段餘段 (部分)
RENEWAL OF PLANNING APPROVAL FOR
TEMPORARY SHOP AND SERVICES (MOTOR-VEHICLE SHOWROOM)
FOR A PERIOD OF 3 YEARS
LOT 616 S.B RP (PART) IN D.D. 114, SHEK KONG, YUEN LONG

SCALE 1:1 000 比例尺
米 20 0 20 40 米
METRES



規劃署
Planning Department

參考編號
REFERENCE No.
A/YL-SK/465

圖 PLAN
A-2

本摘要圖於2026年9月15日擬備，
所根據的資料為測量圖編號
6-NE-14D 及 15C
EXTRACT PLAN PREPARED ON 15.9.2026
BASED ON SURVEY SHEETS No.
6-NE-14D & 15C