


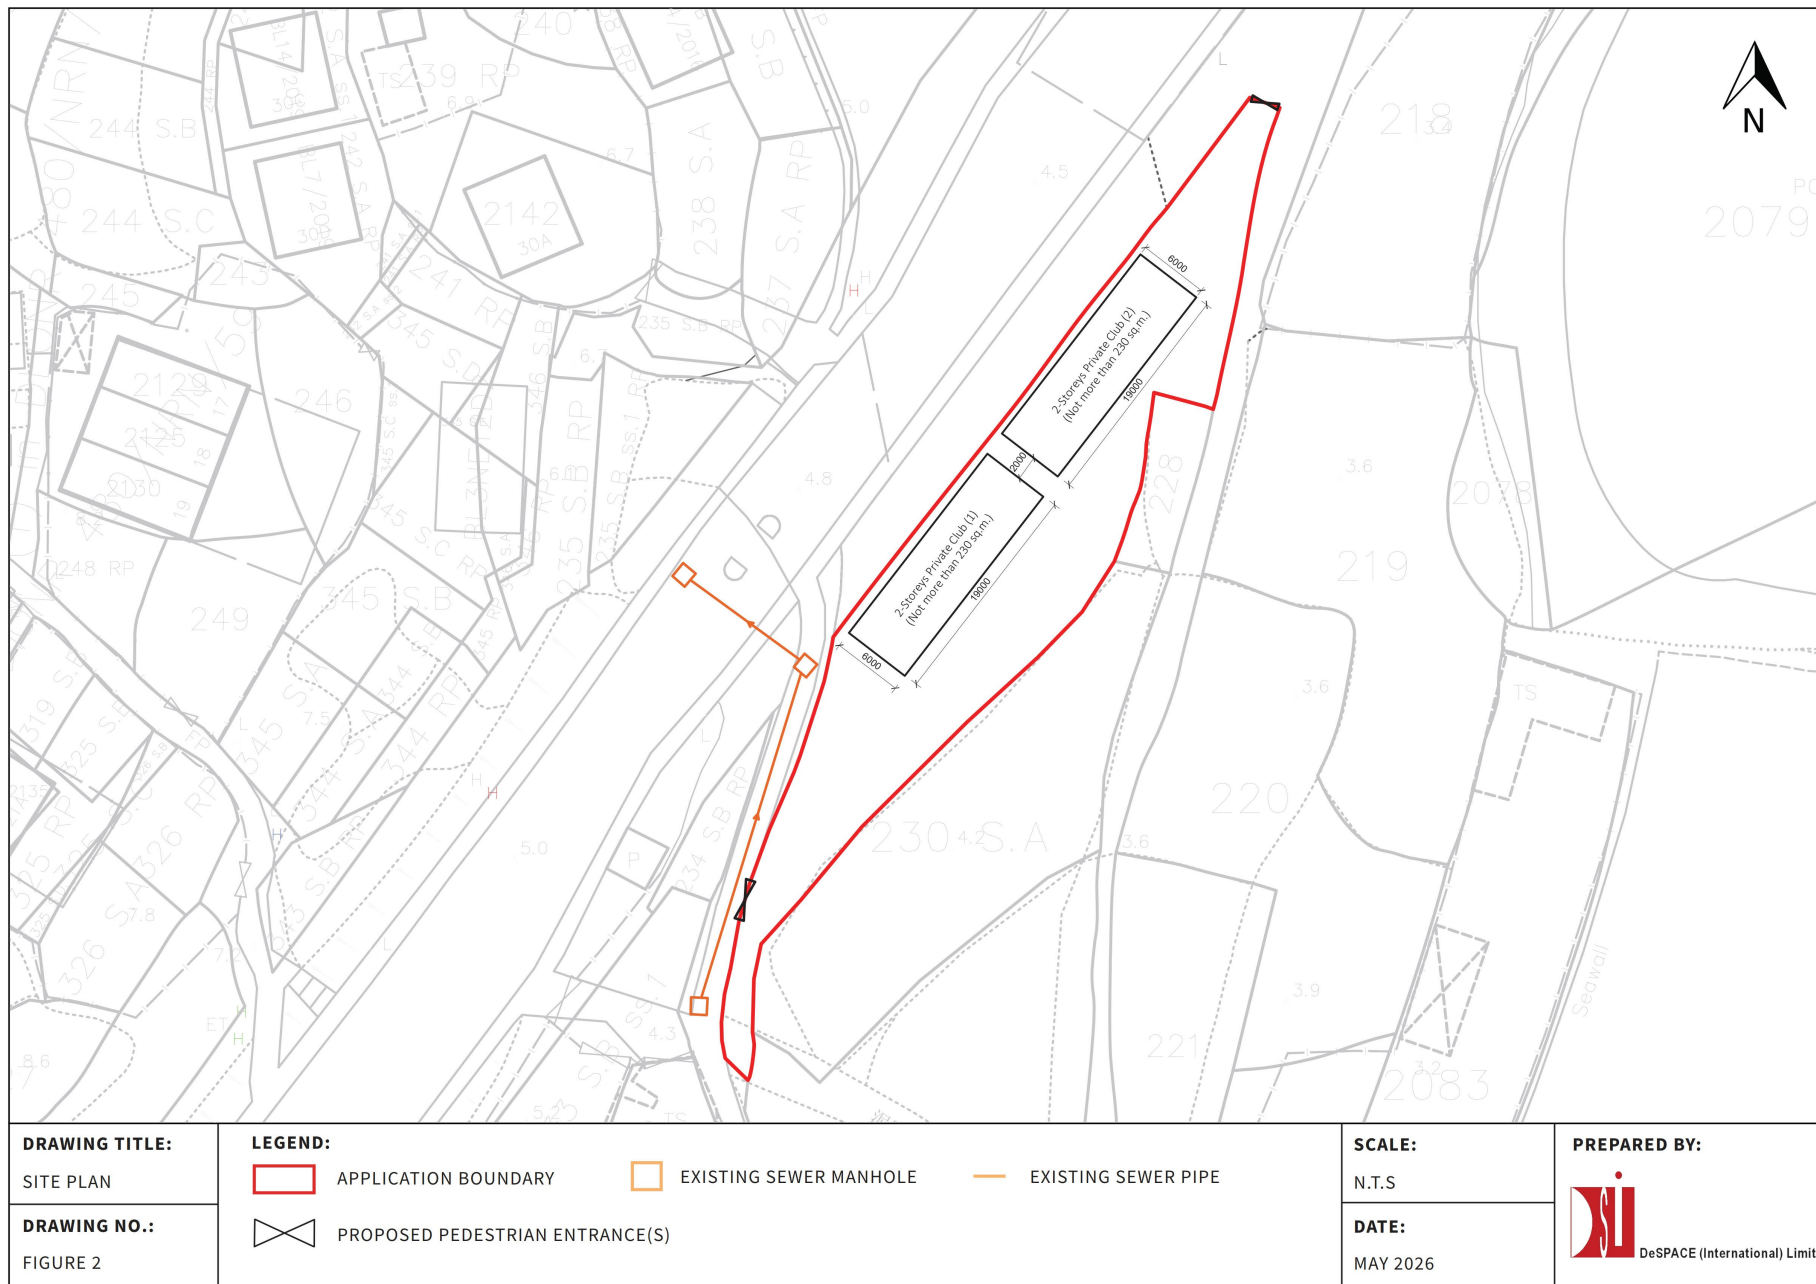

參考編號
REFERENCE No.

A/NE-STK/34


繪圖 DRAWING A-1

(來源：申請人於2026年6月1日呈交的資料)
(SOURCE: APPLICANT'S SUBMISSION ON 1.6.2026)



要覽圖 KEY PLAN

SCALE 1:50 000 比例尺

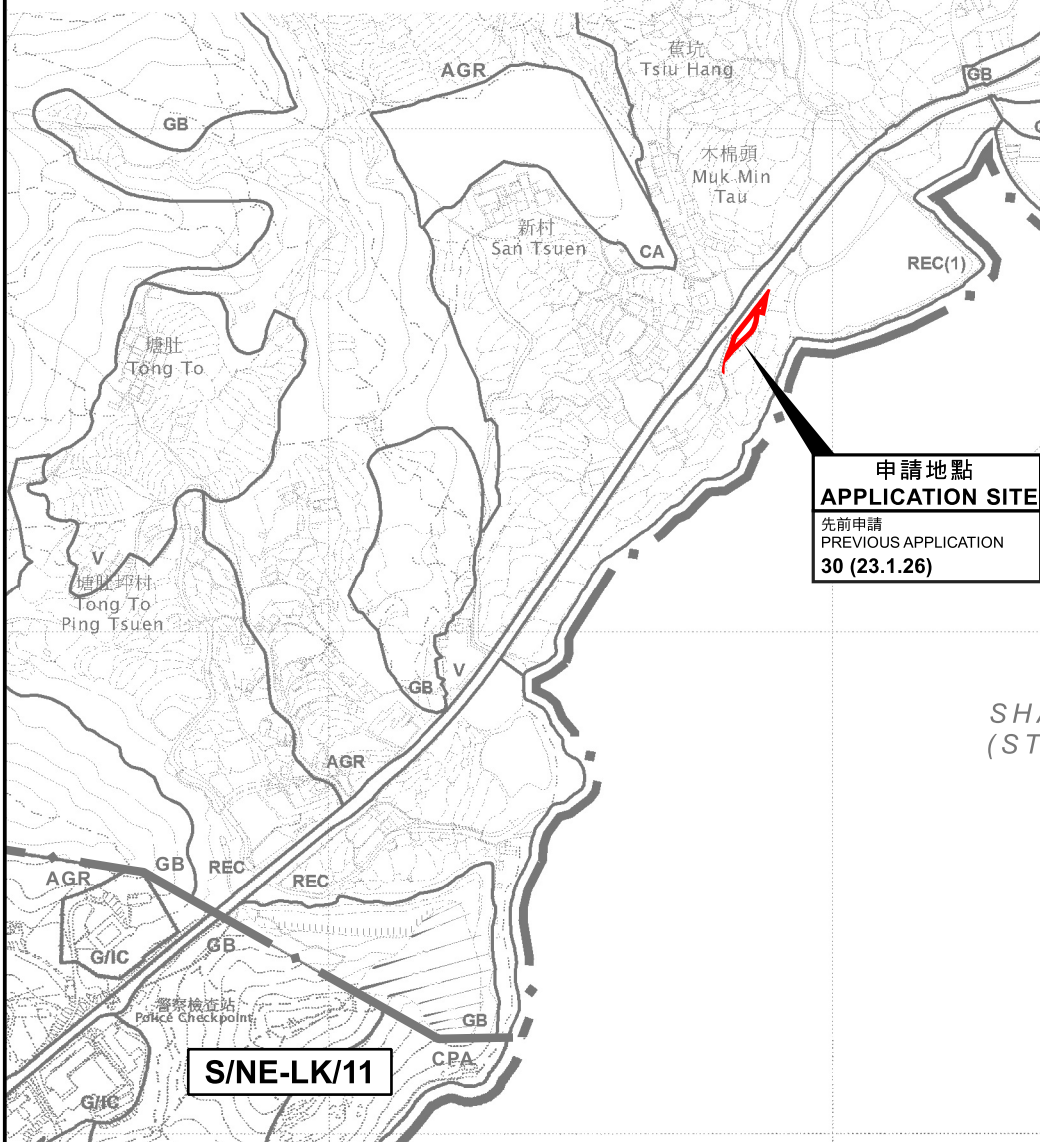

申請地點 APPLICATION SITE

先前申請
PREVIOUS APPLICATION
30 (23.1.26)

圖例 LEGEND


- 30 (23.1.26)** 獲批准的申請
APPROVED APPLICATION
- 30 (23.1.26)** 會議日期
DATE OF MEETING
- 申請編號
APPLICATION NUMBER

申請地點界線只作識別用
APPLICATION SITE BOUNDARY
FOR IDENTIFICATION PURPOSE ONLY

位置圖 LOCATION PLAN

擬議臨時私人會所(為期5年)
沙頭角丈量約份第41約地段第227號餘段及第229號B分段第1小分段
PROPOSED TEMPORARY PRIVATE CLUB
FOR A PERIOD OF 5 YEARS
LOTS 227 RP AND 229 S.B ss.1 IN D.D. 41, SHA TAU KOK

SCALE 1:7 500 比例尺

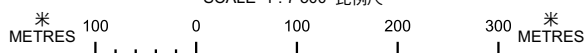


本摘要圖於2026年6月26日擬備，
所根據的資料為：
於2006年10月17日核准的
分區計劃大綱圖編號S/NE-LK/11及
於2014年6月3日核准的
分區計劃大綱圖編號S/NE-STK/2
EXTRACT PLAN PREPARED ON 26.6.2026
BASED ON OUTLINE ZONING PLANS No.
S/NE-LK/11 APPROVED ON 17.10.2006 AND
S/NE-STK/2 APPROVED ON 3.6.2014



規劃署
Planning Department

參考編號
REFERENCE No.
A/NE-STK/34

圖 PLAN
A-1

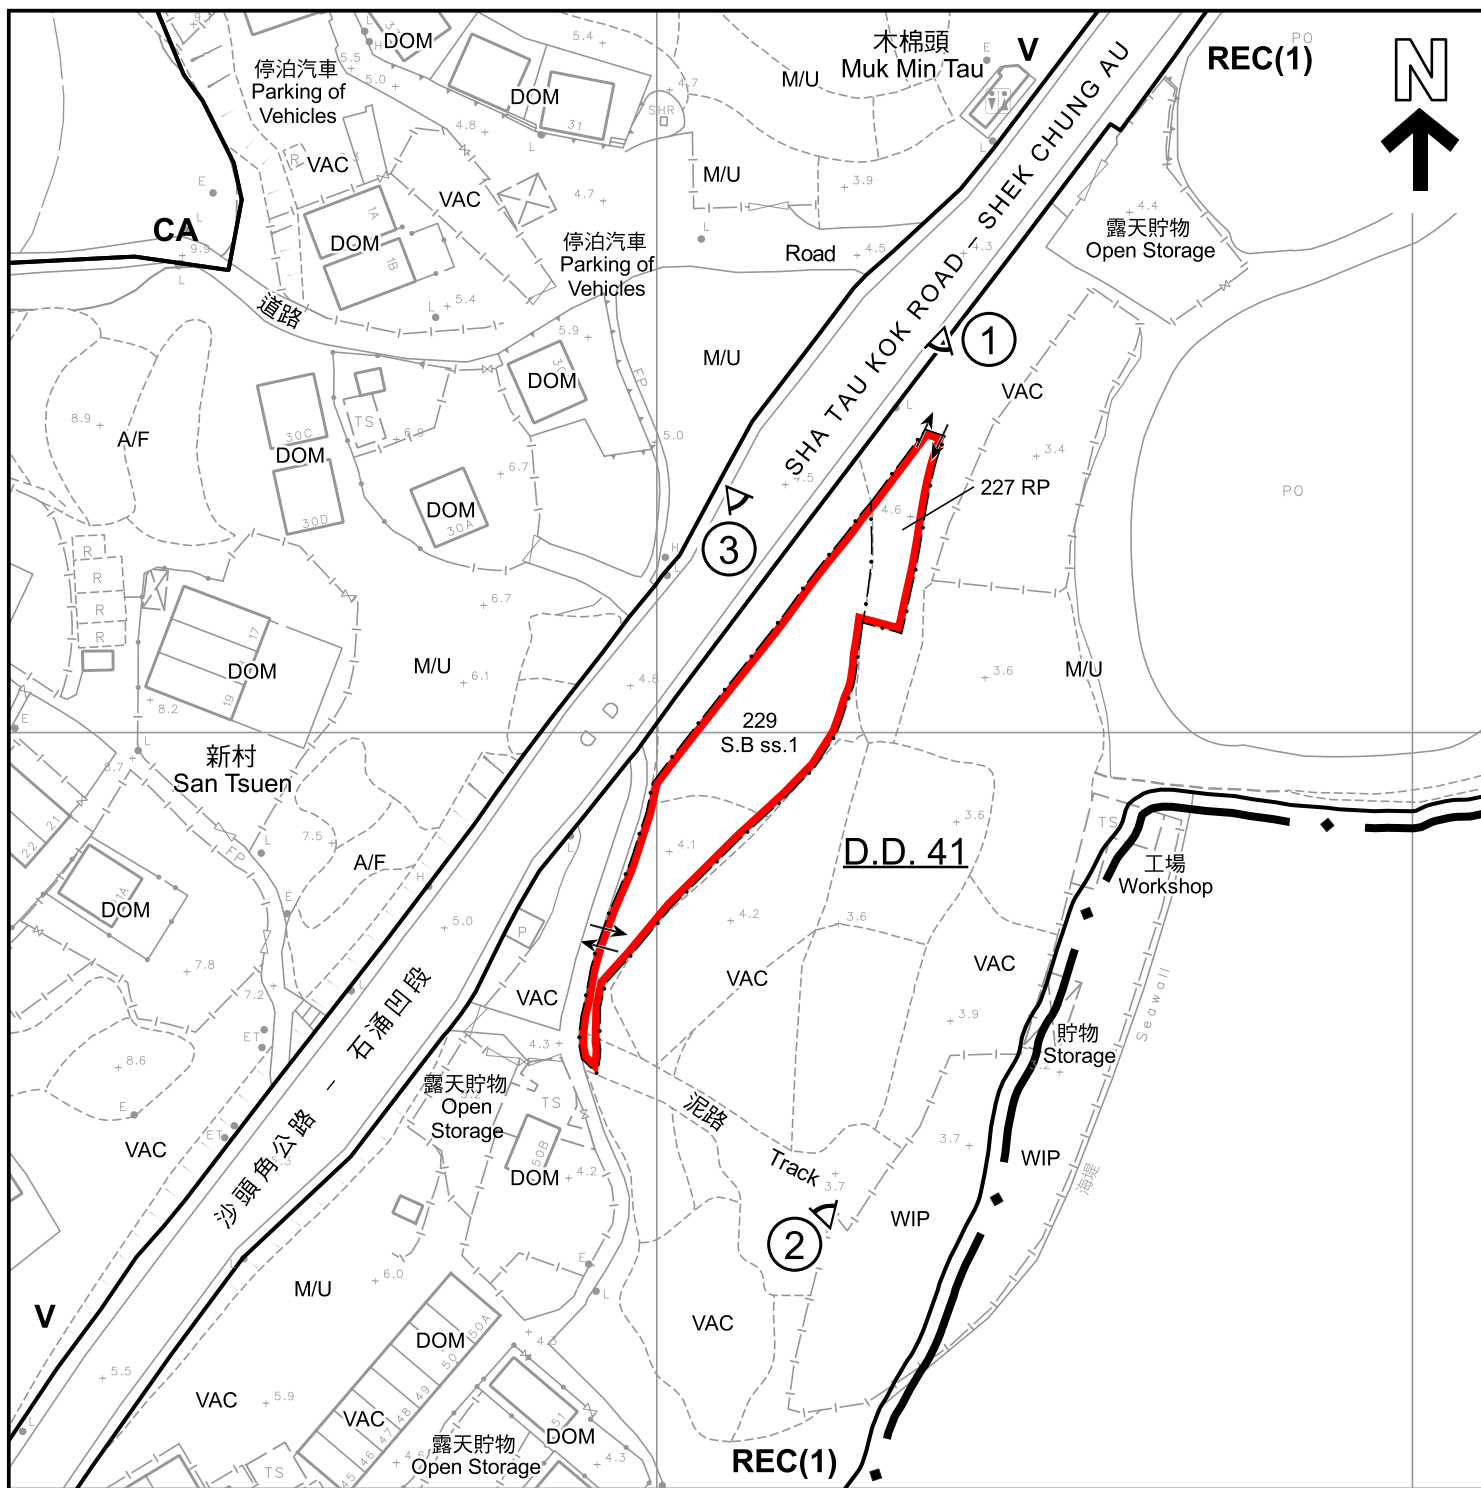

圖例 LEGEND



申請地點 (界線只作識別用)
APPLICATION SITE (BOUNDARY FOR
IDENTIFICATION PURPOSE ONLY)

CA

自然保育區
CONSERVATION AREA

REC

康樂
RECREATION

V

鄉村式發展
VILLAGE TYPE DEVELOPMENT



入口/出口
INGRESS / EGRESS

A/F

休耕農地
FALLOW AGRICULTURAL LAND

DOM

住用構築物
DOMESTIC STRUCTURE

M/U

荒地
UNUSED LAND

VAC

空置
VACANT

WIP

施工中
WORKS IN PROGRESS



實地照片的觀景點
VIEWING POINT OF SITE PHOTO

沙頭角海
STARLING INLET
(SHA TAU KOK HOI)

註釋 Notes :

2026年6月9日勘测的土地用途
Land uses shown on this plan are in accordance with the land use survey
conducted by the Planning Department on 9.6.2026

平面圖 SITE PLAN

擬建臨時私人會所 (為期5年)

沙頭角丈量約份第41約地段第227號餘段及第229號B分段第1小分段
PROPOSED TEMPORARY PRIVATE CLUB

FOR A PERIOD OF 5 YEARS

LOTS 227 RP AND 229 S.B ss.1 IN D.D. 41, SHA TAU KOK

SCALE 1 : 1 000 比例尺

米 20 0 20 40 米
METRES

本摘要圖於2026年10月2日擬備，
所根據的資料為測量圖編號
3-NE-12D及13C
EXTRACT PLAN PREPARED ON 2.10.2026
BASED ON SURVEY SHEETS No.
3-NE-12D & 13C



規劃署
Planning Department

參考編號
REFERENCE No.
A/NE-STK/34

圖 PLAN
A-2



圖例 LEGEND



申請地點 (界線只作識別用)
APPLICATION SITE (BOUNDARY FOR
IDENTIFICATION PURPOSE ONLY)

本摘要圖於2026年6月29日擬備，
所根據的資料為地政總署於2024年11月7日
拍得的航攝照片編號E240805C
EXTRACT PLAN PREPARED ON 29.6.2026
BASED ON AERIAL PHOTO No. E240805C
TAKEN ON 7.11.2024 BY
LANDS DEPARTMENT

航攝照片 AERIAL PHOTO


擬議臨時私人會所 (為期5年)
沙頭角丈量約份第41約地段第227號餘段及第229號B分段第1小分段
PROPOSED TEMPORARY PRIVATE CLUB
FOR A PERIOD OF 5 YEARS
LOTS 227 RP AND 229 S.B ss.1 IN D.D. 41, SHA TAU KOK



規劃署
Planning Department

參考編號
REFERENCE No.
A/NE-STK/34

圖 PLAN
A-3

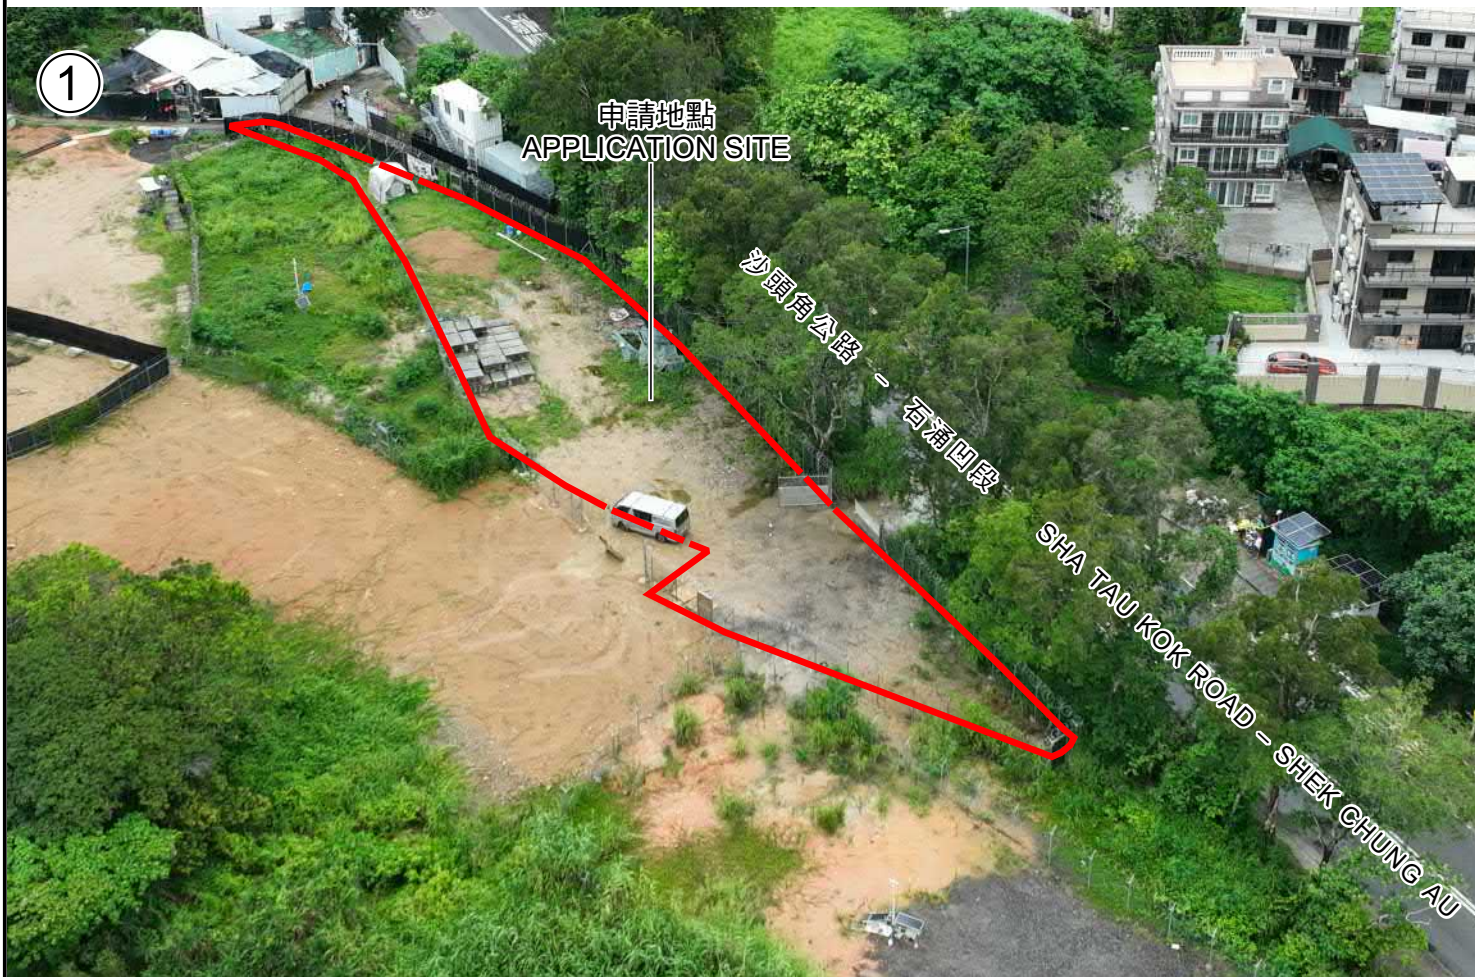

申請地點界線只作識別用
APPLICATION SITE BOUNDARY FOR IDENTIFICATION PURPOSE ONLY

實地照片 SITE PHOTO

本圖於2026年7月2日擬備，
所根據的資料為攝於2026年6月9日
的實地照片
PLAN PREPARED ON 2.7.2026
BASED ON SITE PHOTO TAKEN ON
9.6.2026

擬議臨時私人會所(為期5年)
沙頭角丈量約份第41約地段第227號餘段及第229號B分段第1小分段
PROPOSED TEMPORARY PRIVATE CLUB
FOR A PERIOD OF 5 YEARS
LOTS 227 RP AND 229 S.B ss.1 IN D.D. 41, SHA TAU KOK



規劃署
Planning Department

參考編號
REFERENCE No.
A/NE-STK/34

圖 PLAN
A-4a



申請地點界線只作識別用
APPLICATION SITE BOUNDARY FOR IDENTIFICATION PURPOSE ONLY

實地照片 SITE PHOTOS

本圖於2026年7月2日擬備，
所根據的資料為攝於2026年6月9日
的實地照片
PLAN PREPARED ON 2.7.2026
BASED ON SITE PHOTOS TAKEN ON
9.6.2026

擬議臨時私人會所(為期5年)
沙頭角丈量約份第41約地段第227號餘段及第229號B分段第1小分段
PROPOSED TEMPORARY PRIVATE CLUB
FOR A PERIOD OF 5 YEARS
LOTS 227 RP AND 229 S.B ss.1 IN D.D. 41, SHA TAU KOK



規劃署
Planning Department

參考編號
REFERENCE No.
A/NE-STK/34

圖 PLAN
A-4b