


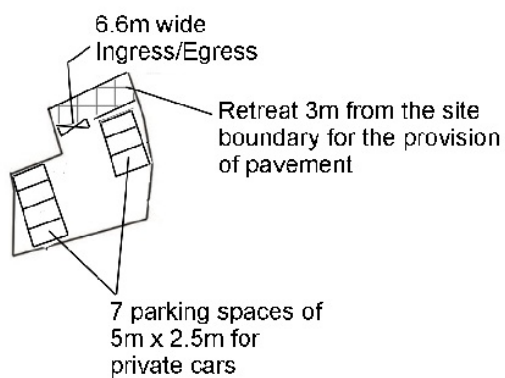

|   |                                               |                                    |
|---|-----------------------------------------------|------------------------------------|
| Project 項目名稱:<br><br>Proposed Temporary Public Vehicle<br>Park for Private Cars for a Period of 3<br>Years at Lot 387 S.B RP in D.D. 78, Lin<br>Ma Hang Road, North, N.T. | Drawing Title 圖目:<br><br>Proposed Layout Plan | Remarks 備註:                        |
|   | Drawing No. 圖號:<br><br>Figure 2               | Scale 比例:<br><br><del>1:1000</del> |


參考編號  
REFERENCE No.

A/NE-TKLN/132

繪圖

DRAWING A-1

(來源：申請人於2026年6月9日呈交的資料)  
(SOURCE: APPLICANT'S SUBMISSION ON 9.6.2026)

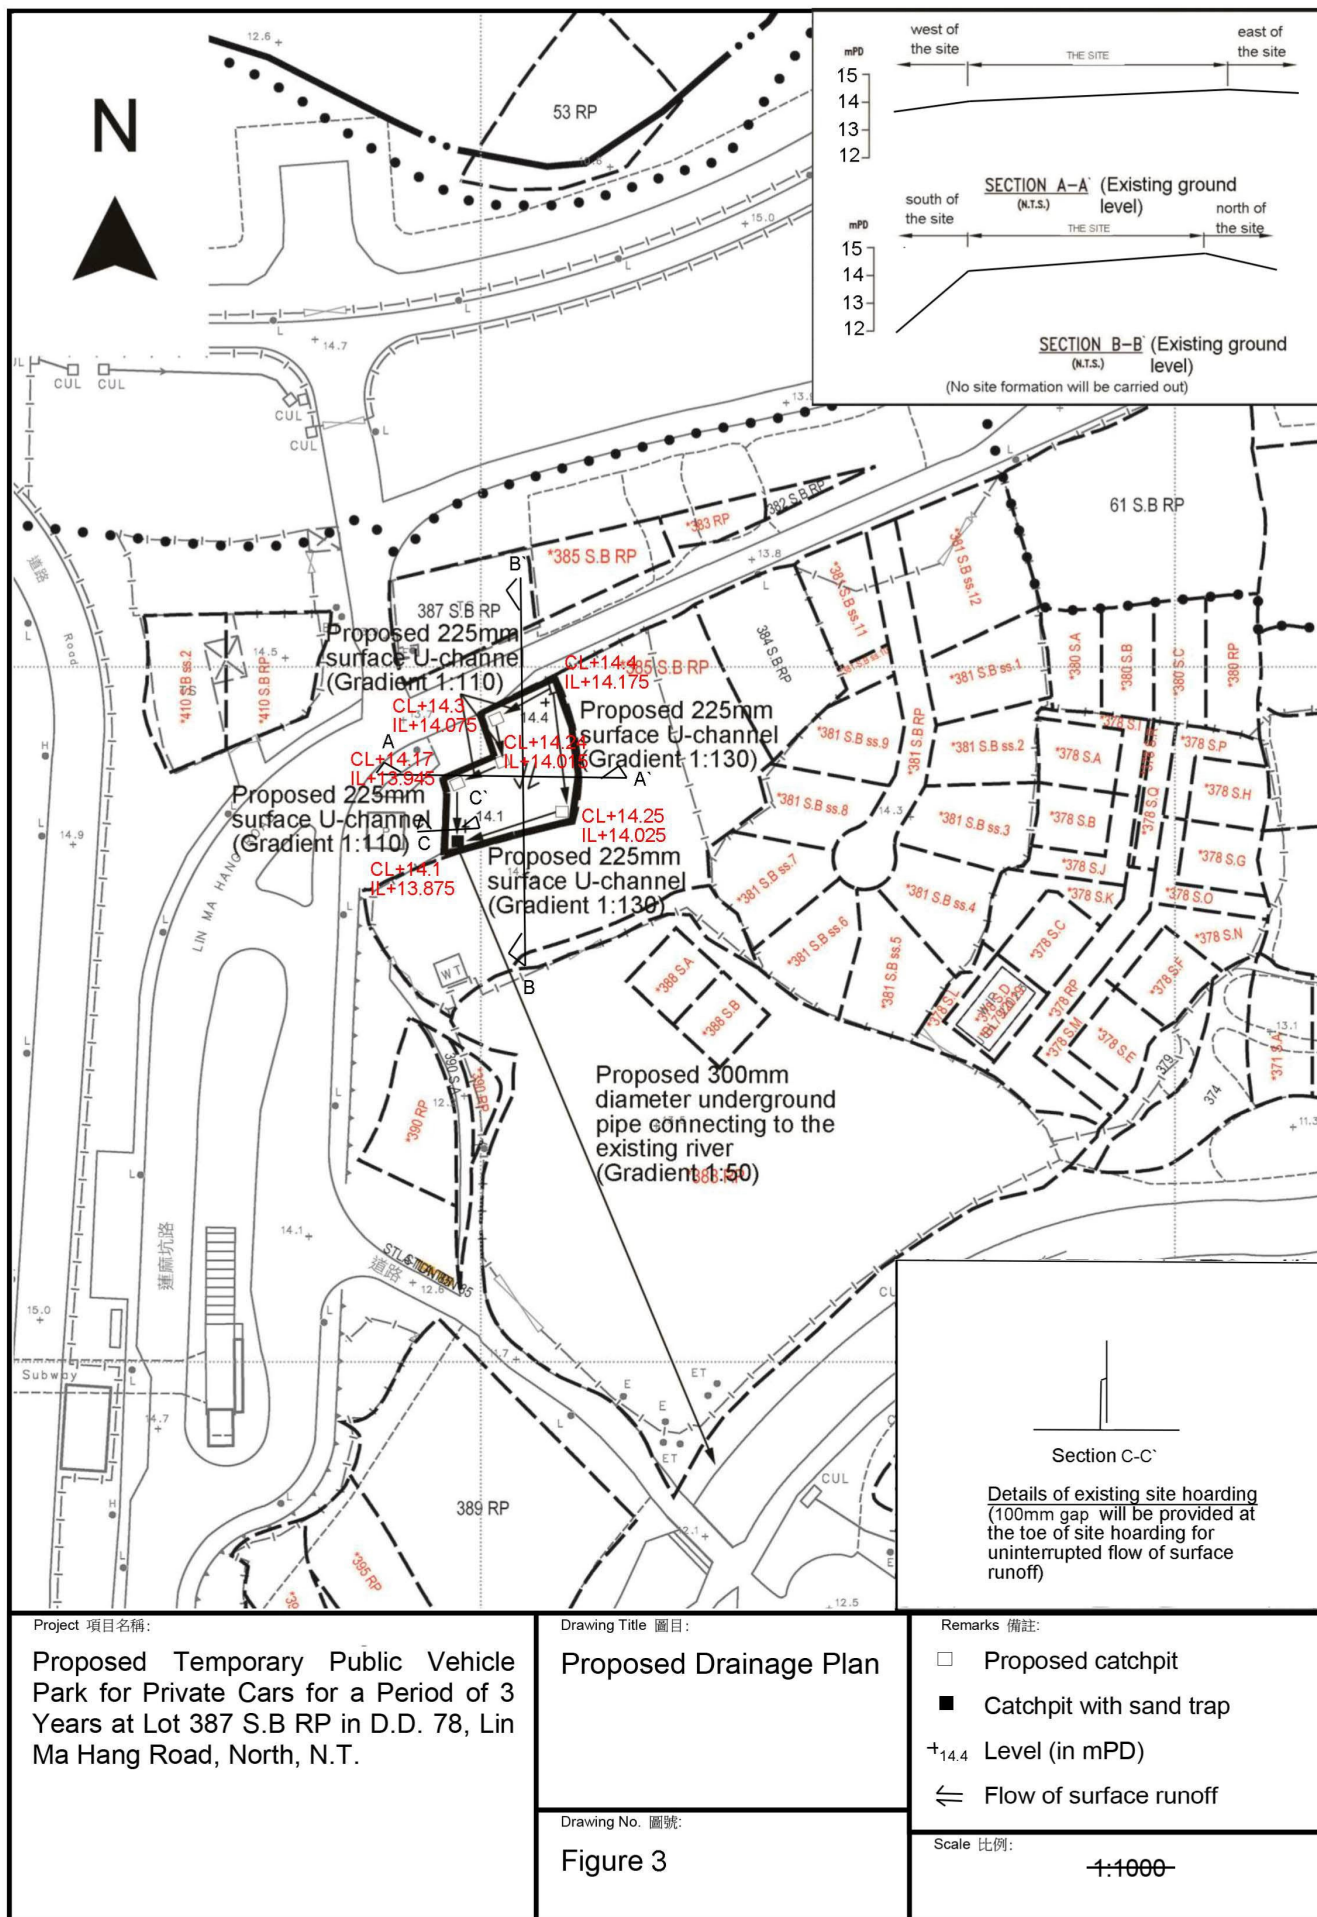

參考編號  
REFERENCE No.

A/NE-TKLN/132

繪圖

DRAWING A-2

(來源：申請人於2026年6月9日呈交的資料)  
(SOURCE: APPLICANT'S SUBMISSION ON 9.6.2026)



### 要覽圖 KEY PLAN

SCALE 1:50 000 比例尺

深圳市  
SHENZHEN SHI

SHAM CHUN RIVER (SHENZHEN HE)

麥景陶砲堡  
(白虎山)  
MacIntosh Fort  
(Pak Fu Shan)

白虎山  
PAK FU  
SHAN

168 (5.4.24) X  
112 (9.1.26)

104 (6.2.26) X

67 (27.10.23) X

70 (27.10.23) X

102 (19.12.25)

58 (22.9.23) X

57 (22.9.23) X

53 (23.6.23)  
127 (22.5.26)

申請地點  
APPLICATION SITE  
先前申請  
PREVIOUS APPLICATION  
55 (22.9.23) X

口岸  
BOUNDARY CROSSING FACILITIES

竹園  
Chuk Yuen

下香園  
Ha Heung  
Yuen

S/NE-WKS/10

OU  
(LANDFILL)

### 圖例 LEGEND

- 55 (22.9.23) 獲批准的申請  
APPROVED APPLICATION
- 55 (22.9.23) X 已撤銷  
REVOKED
- 會議日期  
DATE OF MEETING
- 申請編號  
APPLICATION NUMBER

申請地點界線只作識別用  
APPLICATION SITE BOUNDARY  
FOR IDENTIFICATION PURPOSE ONLY

### 位置圖 LOCATION PLAN

擬議臨時公眾停車場(只限私家車)(為期3年)  
打鼓嶺北蓮麻坑路丈量約份第78約地段第387號B分段餘段  
PROPOSED TEMPORARY PUBLIC VEHICLE PARK (PRIVATE CARS ONLY)  
FOR A PERIOD OF 3 YEARS  
LOT 387 S.B RP IN D.D. 78, LIN MA HANG ROAD, TA KWU LING NORTH

SCALE 1:7 500 比例尺

米 100 0 100 200 300 米  
METRES




規劃署  
Planning Department

參考編號  
REFERENCE No.  
A/NE-TKLN/132

圖 PLAN  
A-1

本摘要圖於2026年9月24日擬備，  
所根據的資料為：  
於2016年5月3日核准的  
分區計劃大綱圖編號S/NE-TKLN/2及  
於2009年10月6日核准的  
分區計劃大綱圖編號S/NE-WKS/10  
EXTRACT PLAN PREPARED ON 24.9.2026  
BASED ON OUTLINE ZONING PLANS No.  
S/NE-TKLN/2 APPROVED ON 3.5.2016 AND  
S/NE-WKS/10 APPROVED ON 6.10.2009

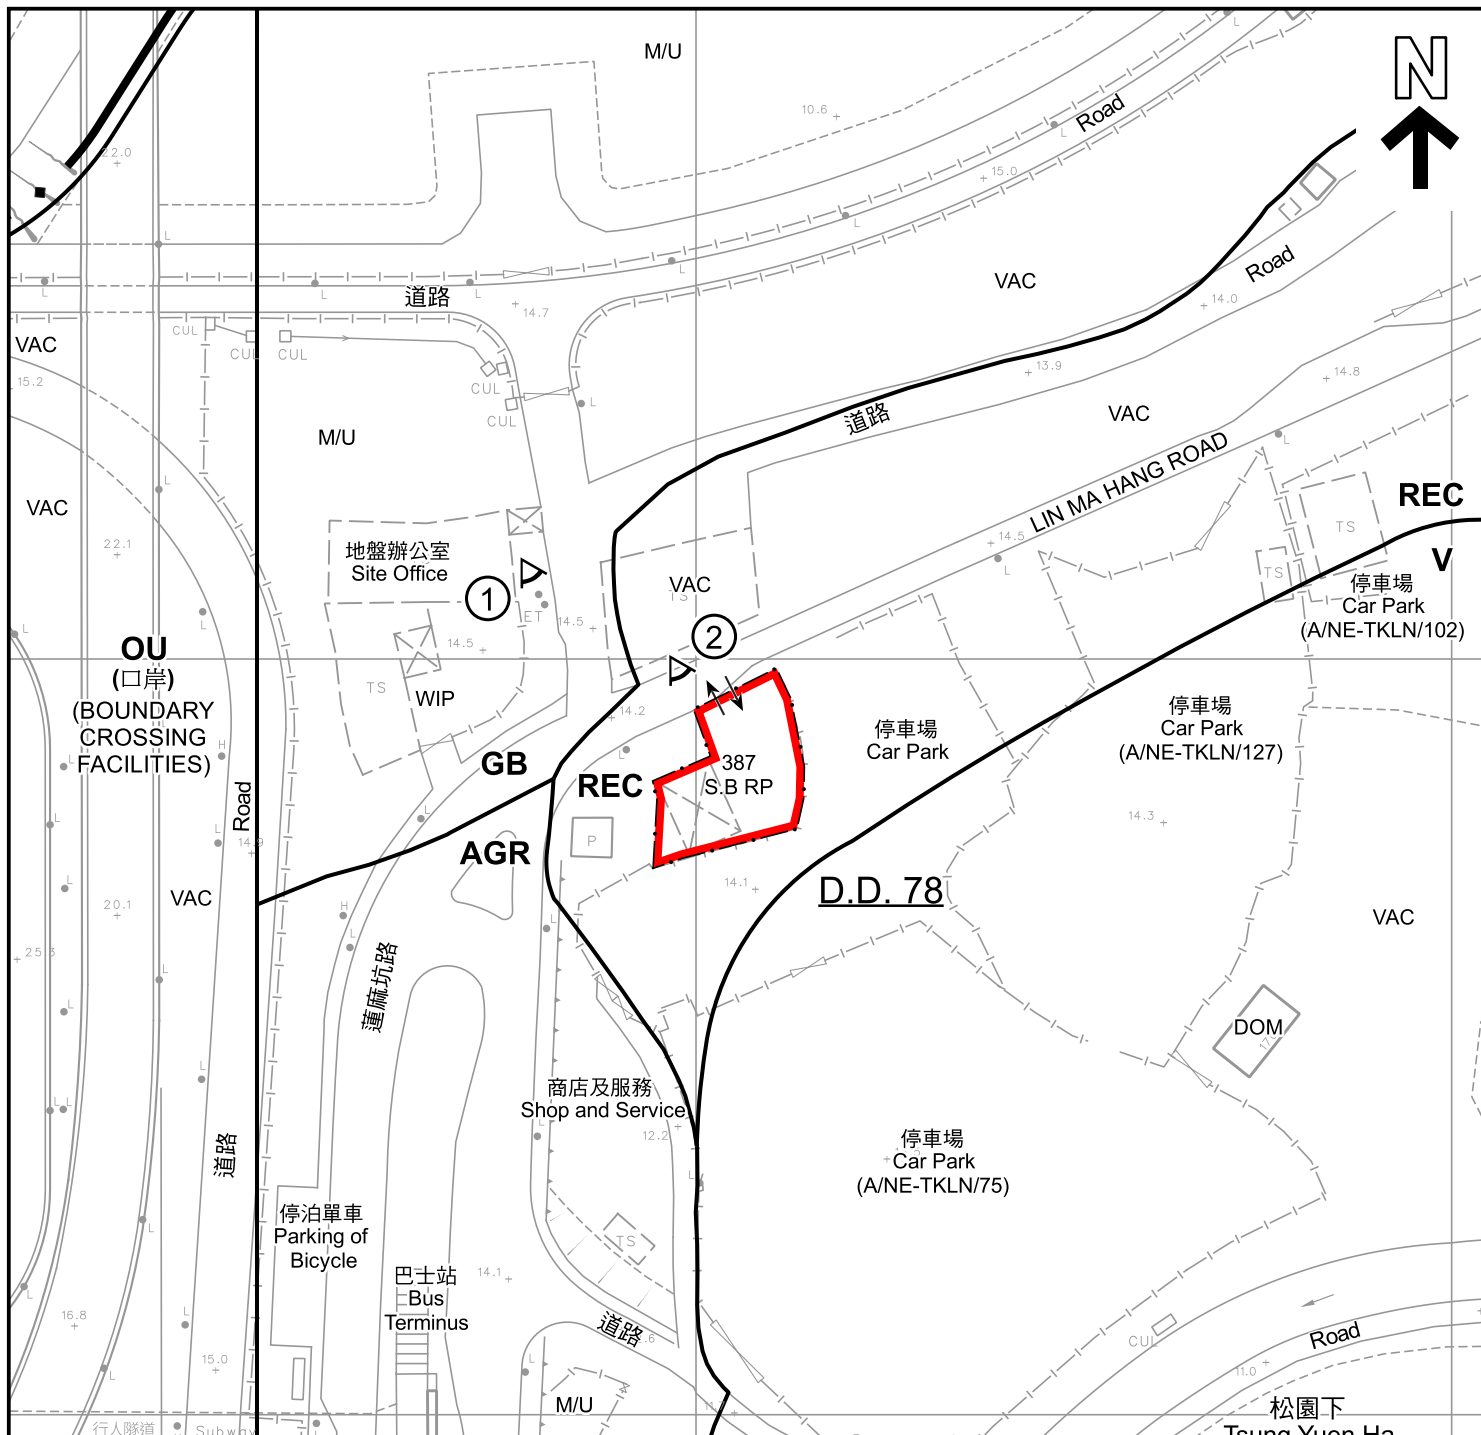

#### 圖例 LEGEND

- |     |                                                                               |     |                                         |
|-----|-------------------------------------------------------------------------------|-----|-----------------------------------------|
|     | 申請地點 (界線只作識別用)<br>APPLICATION SITE (BOUNDARY FOR IDENTIFICATION PURPOSE ONLY) | DOM | 住用構築物<br>DOMESTIC STRUCTURE             |
| AGR | 農業<br>AGRICULTURE                                                             | M/U | 荒地<br>UNUSED LAND                       |
| GB  | 綠化地帶<br>GREEN BELT                                                            | VAC | 空置<br>VACANT                            |
| OU  | 其他指定用途<br>OTHER SPECIFIED USES                                                | WIP | 施工中<br>WORKS IN PROGRESS                |
| REC | 康樂<br>RECREATION                                                              |     | 入口/出口<br>INGRESS / EGRESS               |
| V   | 鄉村式發展<br>VILLAGE TYPE DEVELOPMENT                                             |     | 實地照片的觀景點<br>VIEWING POINT OF SITE PHOTO |

#### 註釋 Notes :

2026年6月23日勘测的土地用途  
Land uses shown on this plan are in accordance with the land use survey conducted by the Planning Department on 23.6.2026

#### 平面圖 SITE PLAN

擬議臨時公眾停車場(只限私家車)(為期3年)  
打鼓嶺北蓮麻坑路丈量約份第78約地段第387號B分段餘段  
PROPOSED TEMPORARY PUBLIC VEHICLE PARK (PRIVATE CARS ONLY)  
FOR A PERIOD OF 3 YEARS  
LOT 387 S.B RP IN D.D. 78, LIN MA HANG ROAD, TA KWU LING NORTH

SCALE 1 : 1 000 比例尺

米 20 0 20 40 米  
METRES



規劃署  
Planning Department

參考編號  
REFERENCE No.  
A/NE-TKLN/132

圖 PLAN  
A-2

本摘要圖於2026年10月2日擬備，  
所根據的資料為測量圖編號  
3-NW-8D  
EXTRACT PLAN PREPARED ON 2.10.2026  
BASED ON SURVEY SHEET No.  
3-NW-8D



深圳市  
SHENZHEN SHI

香園圍邊境管制站  
Heung Yuen Wai  
Boundary Control Point

蓮麻坑路

LIN MA HANG ROAD

松園下  
Tsung Yuen Ha

#### 圖例 LEGEND



申請地點 (界線只作識別用)  
APPLICATION SITE (BOUNDARY FOR  
IDENTIFICATION PURPOSE ONLY)

#### 航攝照片 AERIAL PHOTO

本摘要圖於2026年7月2日擬備，  
所根據的資料為地政總署於2024年12月30日  
拍得的航攝照片編號E246090C\_R  
EXTRACT PLAN PREPARED ON 2.7.2026  
BASED ON AERIAL PHOTO No. E246090C\_R  
TAKEN ON 30.12.2024 BY  
LANDS DEPARTMENT


擬議臨時公眾停車場 (只限私家車) (為期3年)  
打鼓嶺北蓮麻坑路丈量約份第78約地段第387號B分段餘段  
PROPOSED TEMPORARY PUBLIC VEHICLE PARK (PRIVATE CARS ONLY)  
FOR A PERIOD OF 3 YEARS  
LOT 387 S.B RP IN D.D. 78, LIN MA HANG ROAD, TA KWU LING NORTH



規劃署  
Planning Department

參考編號  
REFERENCE No.  
A/NE-TKLN/132

圖 PLAN  
A-3

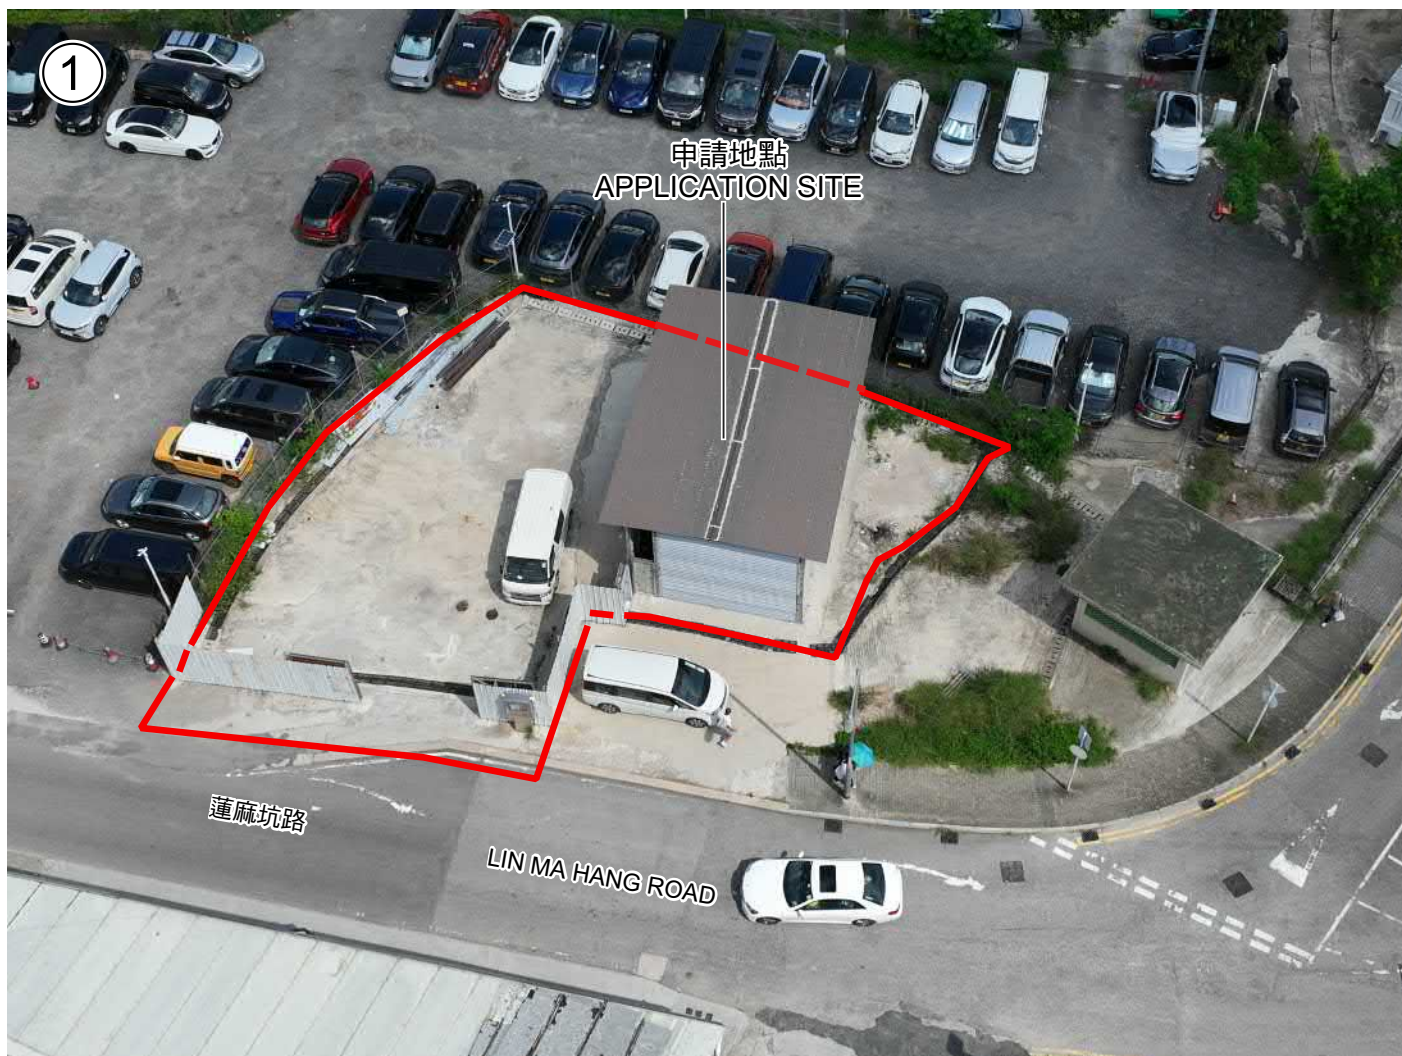

申請地點界線只作識別用  
APPLICATION SITE BOUNDARY FOR IDENTIFICATION PURPOSE ONLY

### 實地照片 SITE PHOTOS

本圖於2026年6月30日擬備，  
所根據的資料為攝於2026年6月23日  
的實地照片  
PLAN PREPARED ON 30.6.2026  
BASED ON SITE PHOTOS TAKEN ON  
23.6.2026

擬議臨時公眾停車場(只限私家車)(為期3年)  
打鼓嶺北蓮麻坑路丈量約份第78約地段第387號B分段餘段  
PROPOSED TEMPORARY PUBLIC VEHICLE PARK (PRIVATE CARS ONLY)  
FOR A PERIOD OF 3 YEARS  
LOT 387 S.B RP IN D.D. 78, LIN MA HANG ROAD, TA KWU LING NORTH



規劃署  
Planning Department

參考編號  
REFERENCE No.  
A/NE-TKLN/132

圖 PLAN  
A-4