


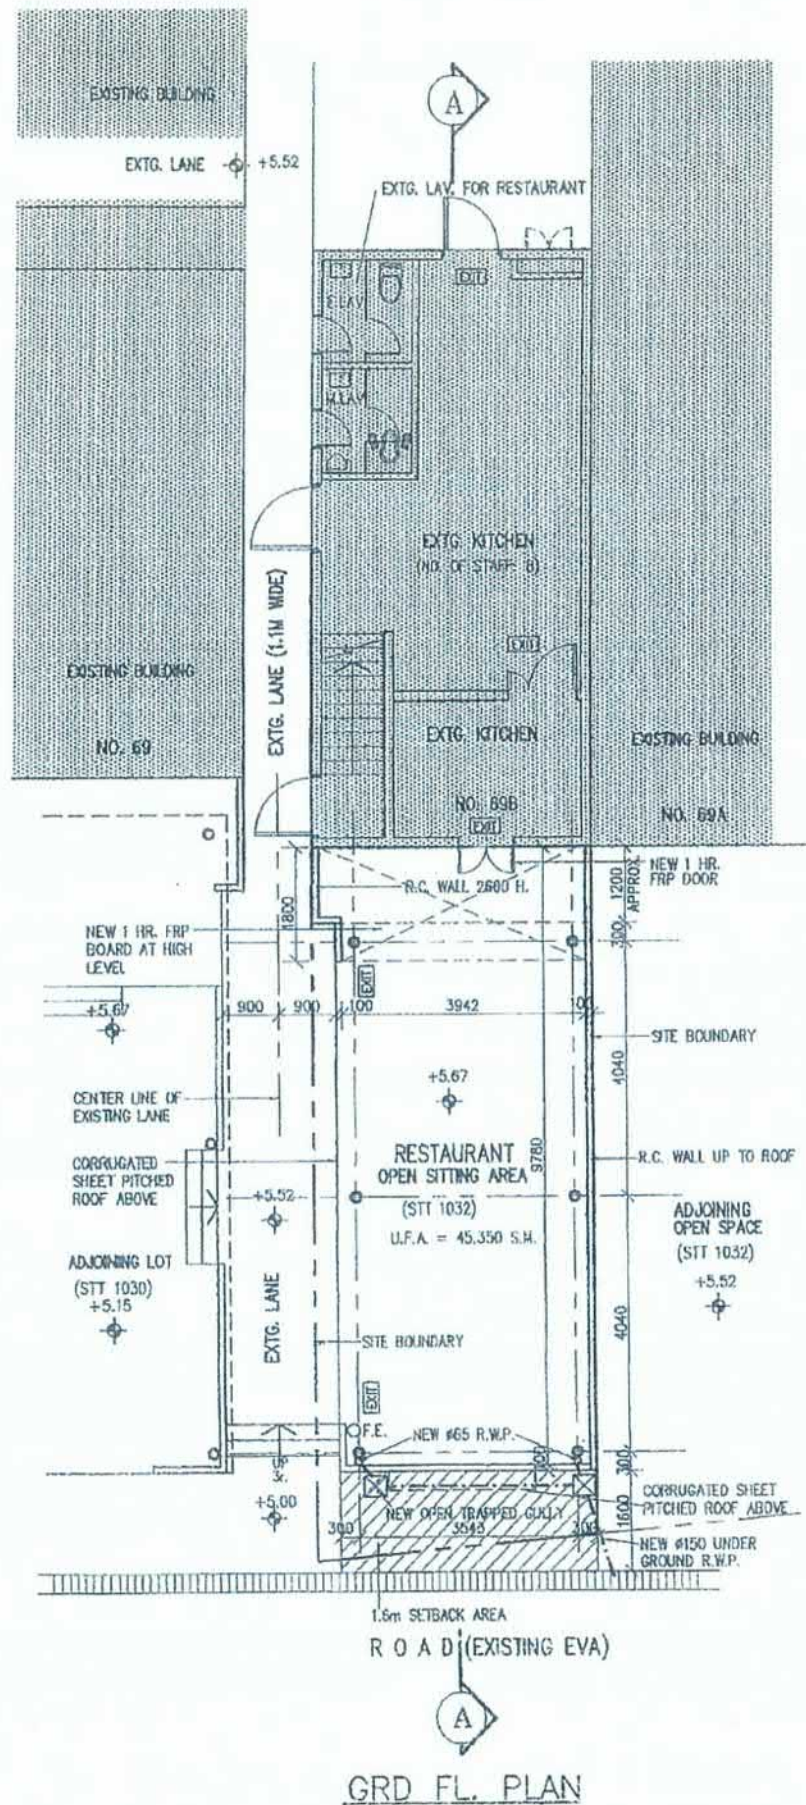


參考編號
REFERENCE No.

A/NE-TK/871

繪圖 DRAWING A-1

(來源：申請人建議書)
(SOURCE: APPLICANT'S SUBMISSION PLAN)

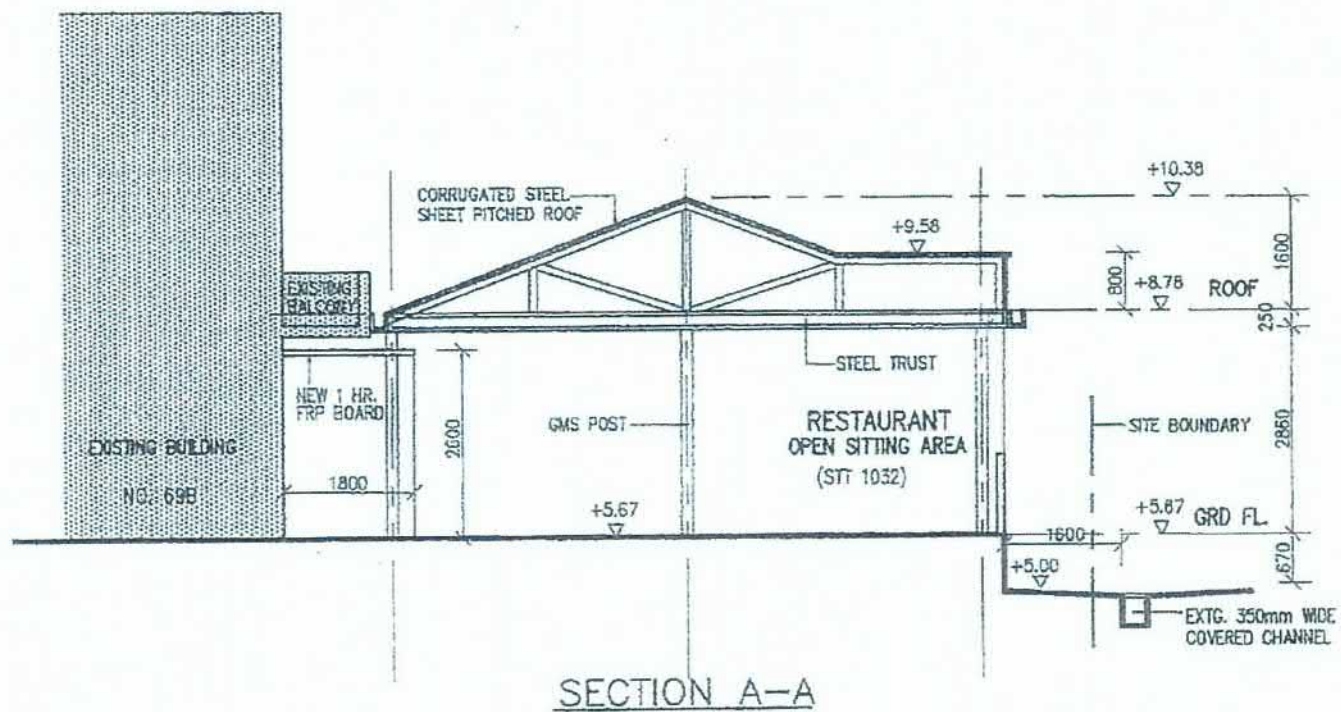

參考編號
REFERENCE No.

A/NE-TK/871

繪圖 DRAWING A-2

(來源：申請人建議書)
(SOURCE: APPLICANT'S SUBMISSION PLAN)




要覽圖 KEY PLAN

SCALE 1 : 50 000 比例尺



八仙嶺郊野公園 PAT SIN LENG COUNTRY PARK

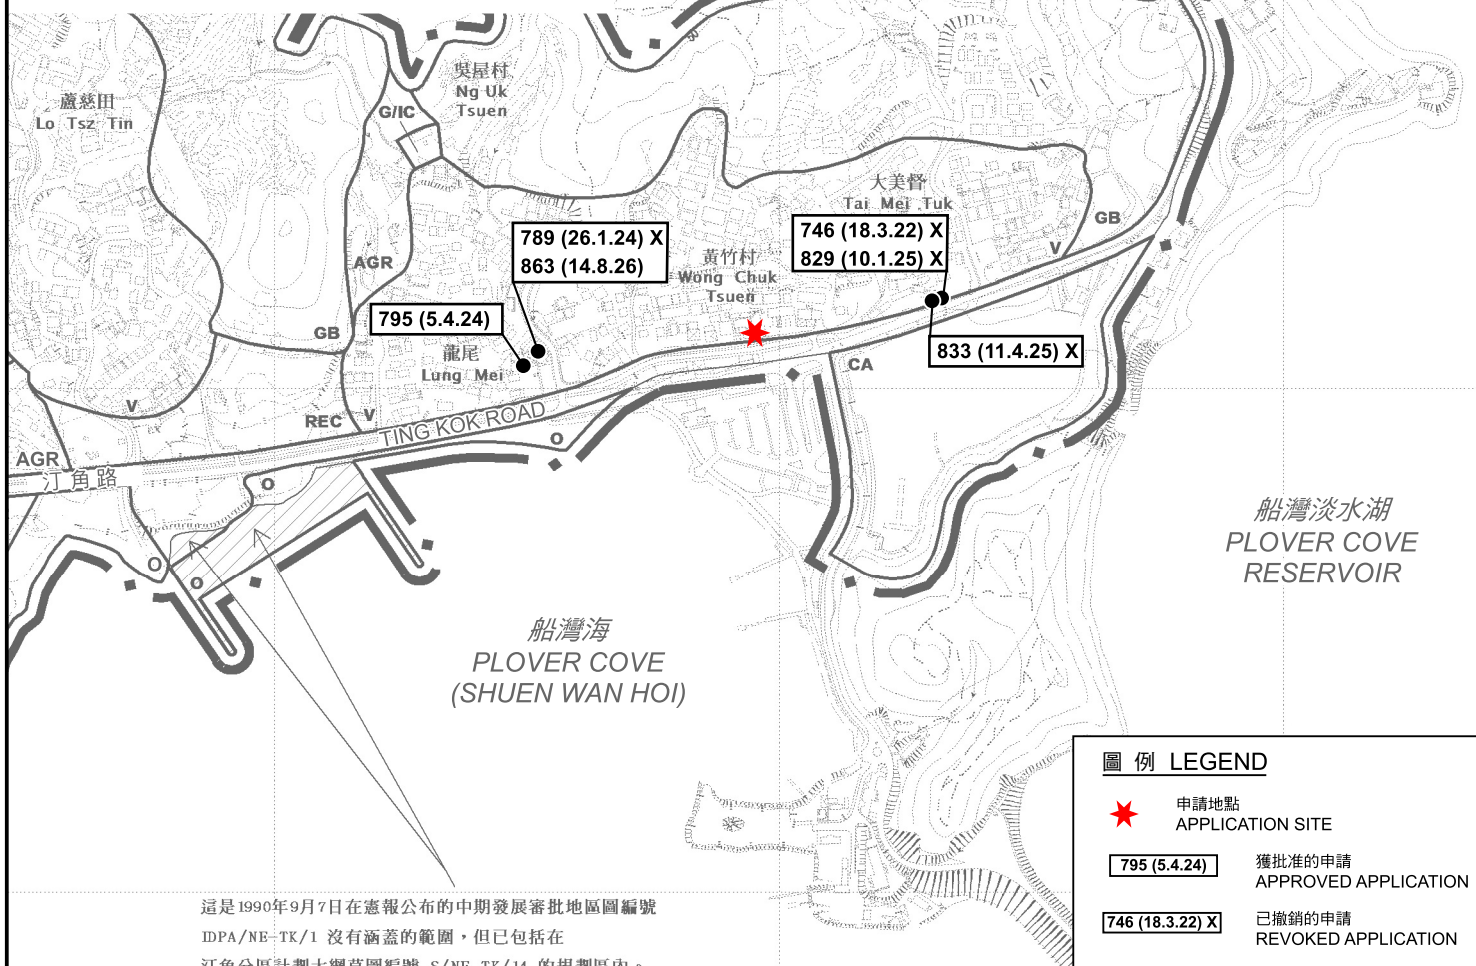

這是1990年9月7日在憲報公布的中期發展審批地區圖編號 IDPA/NE-TK/1 沒有涵蓋的範圍，但已包括在汀角分區計劃大綱草圖編號 S/NE-TK/14 的規劃區內。
AREA NOT FALLING WITHIN THE BOUNDARIES OF THE IDPA PLAN No. IDPA/NE-TK/1 PUBLISHED IN THE GAZETTE ON 7.9.1990 BUT INCLUDED IN THE PLANNING SCHEME AREA ON THE DRAFT TING KOK OUTLINE ZONING PLAN No. S/NE-TK/14.

圖例 LEGEND

- ★ 申請地點
APPLICATION SITE
- 795 (5.4.24) 獲批准的申請
APPROVED APPLICATION
- 746 (18.3.22) X 已撤銷的申請
REVOKED APPLICATION
- 746 (18.3.22) X 已撤銷
REVOKED
- 會議日期
DATE OF MEETING
- 申請編號
APPLICATION NUMBER

位置圖及同類申請 LOCATION PLAN WITH SIMILAR APPLICATIONS

臨時食肆（餐廳戶外座位區）的規劃許可續期（為期3年）
大埔大美督丈量約份第28約的政府土地
RENEWAL OF PLANNING APPROVAL FOR TEMPORARY EATING PLACE
(OUTSIDE SEATING ACCOMMODATION OF A RESTAURANT)
FOR A PERIOD OF 3 YEARS
GOVERNMENT LAND IN D.D. 28, TAI MEI TUK, TAI PO

米 100 0 200 300 米
METRES SCALE 1 : 7 500 比例尺




規劃署
Planning Department

參考編號
REFERENCE No.
A/NE-TK/871

圖 PLAN
A-1a

本摘要圖於2026年9月24日擬備，
所根據的資料為於2015年10月27日
核准的分區計劃大綱圖編號S/NE-TK/19
EXTRACT PLAN PREPARED ON 24.9.2026
BASED ON OUTLINE ZONING PLAN
No. S/NE-TK/19 APPROVED ON 27.10.2015

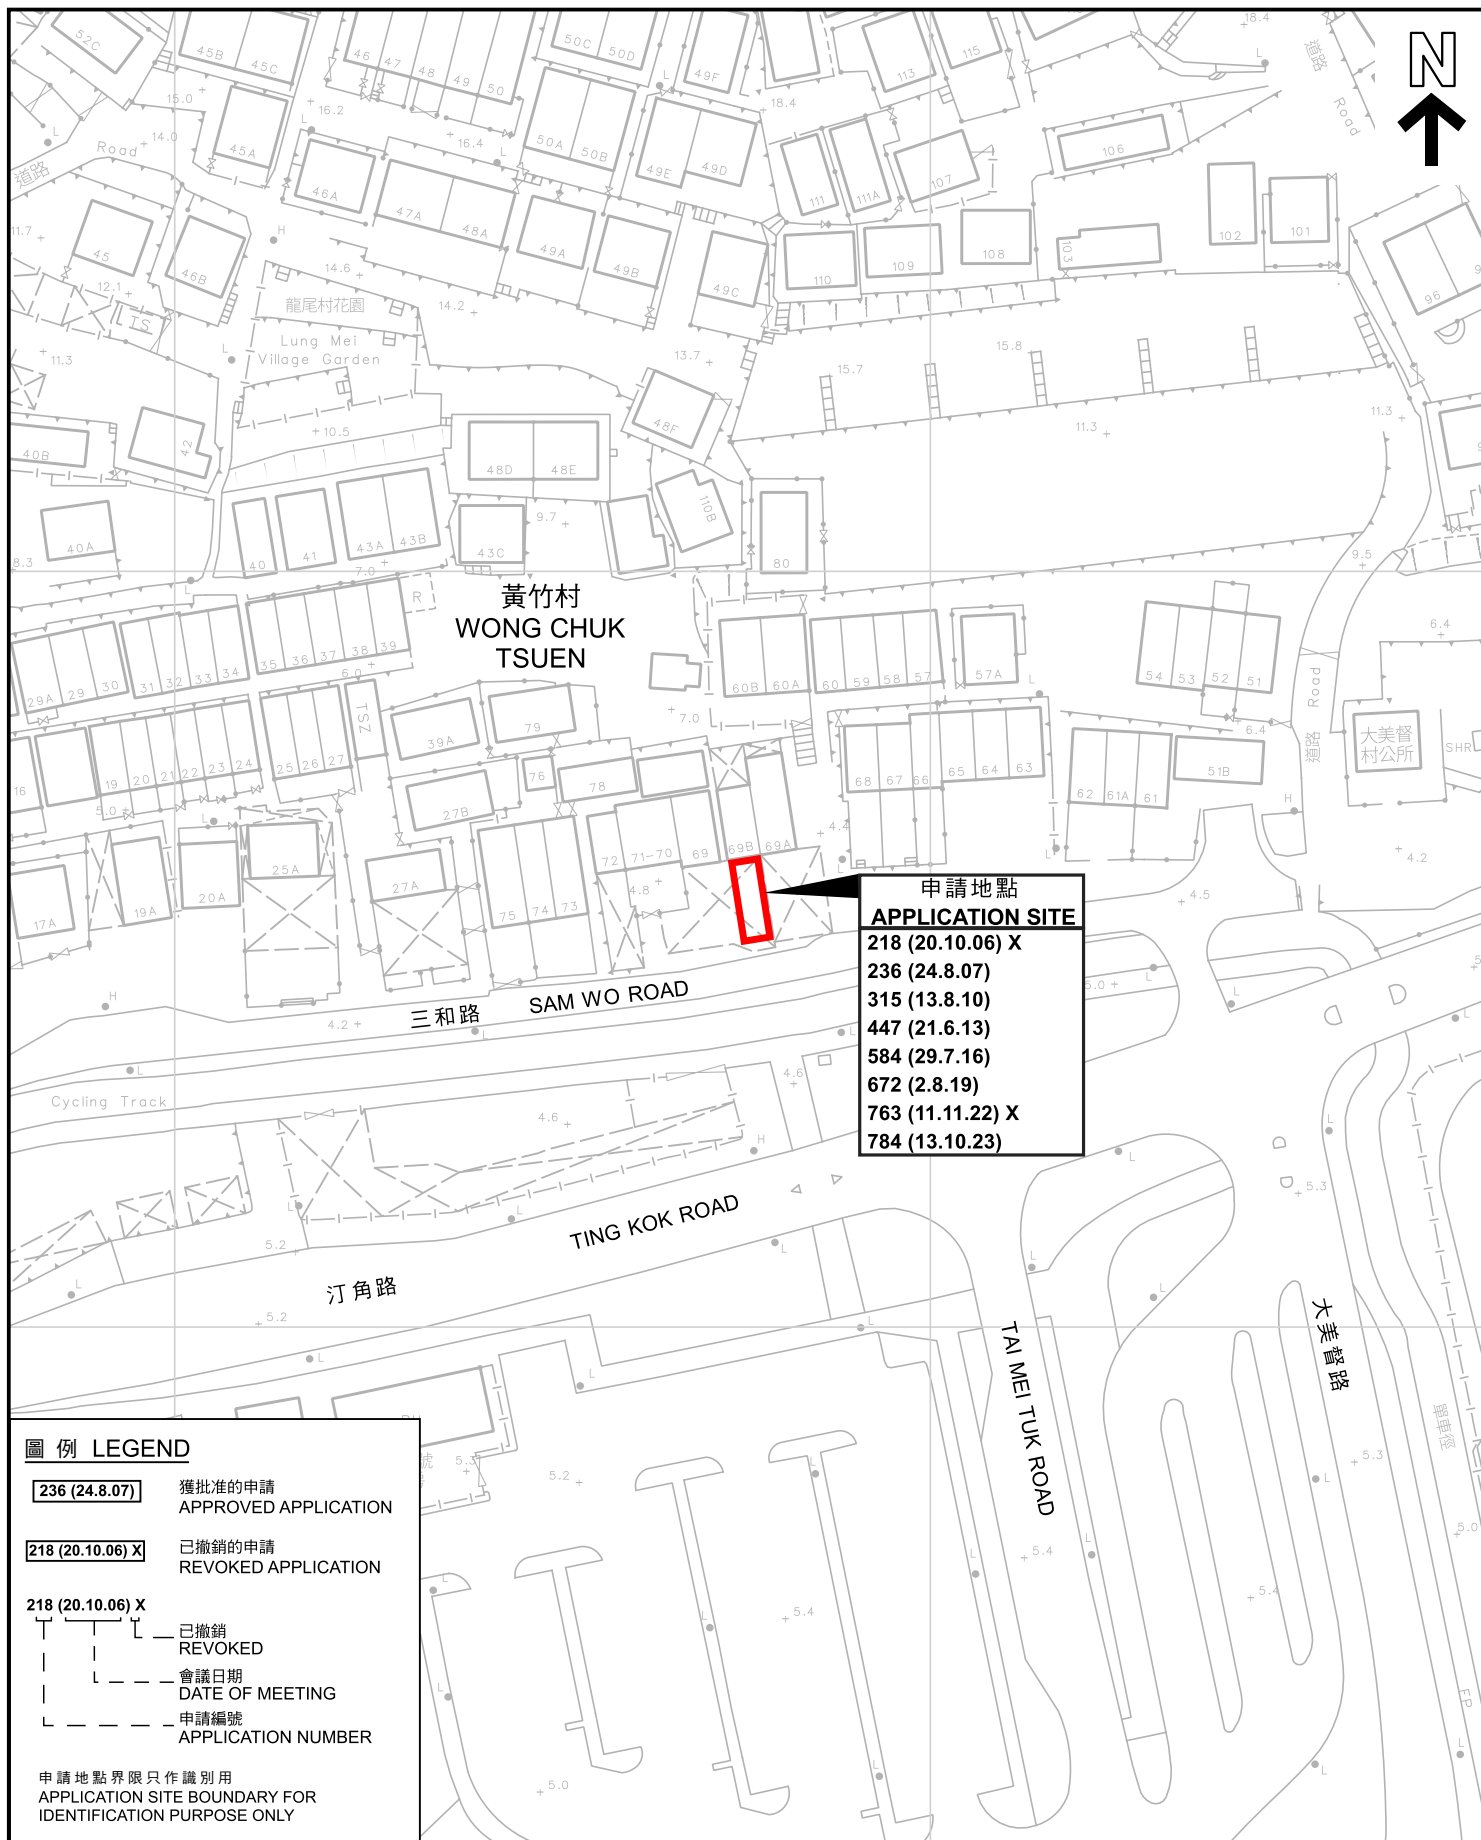

圖例 LEGEND

236 (24.8.07) 獲批准的申請
APPROVED APPLICATION

218 (20.10.06) X 已撤銷的申請
REVOKED APPLICATION

218 (20.10.06) X
— 已撤銷
REVOKED
— 會議日期
DATE OF MEETING
— 申請編號
APPLICATION NUMBER

申請地點界限只作識別用
APPLICATION SITE BOUNDARY FOR
IDENTIFICATION PURPOSE ONLY

先前申請圖 PREVIOUS APPLICATIONS PLAN

臨時食肆（餐廳戶外座位區）的規劃許可續期（為期3年）
大埔大美督丈量約份第28約的政府土地
RENEWAL OF PLANNING APPROVAL FOR TEMPORARY EATING PLACE
(OUTSIDE SEATING ACCOMMODATION OF A RESTAURANT)
FOR A PERIOD OF 3 YEARS
GOVERNMENT LAND IN D.D. 28, TAI MEI TUK, TAI PO



規劃署
Planning Department

參考編號
REFERENCE No.


A/NE-TK/871

圖 PLAN

A-1b

本摘要圖於2026年9月10日擬備，
所根據的資料為測量圖編號
3-SE-23B及24A
EXTRACT PLAN PREPARED ON 10.9.2026
BASED ON SURVEY SHEETS No.
3-SE-23B & 24A

米 20 0 20 40 米
METRES SCALE 1 : 1 000 比例尺

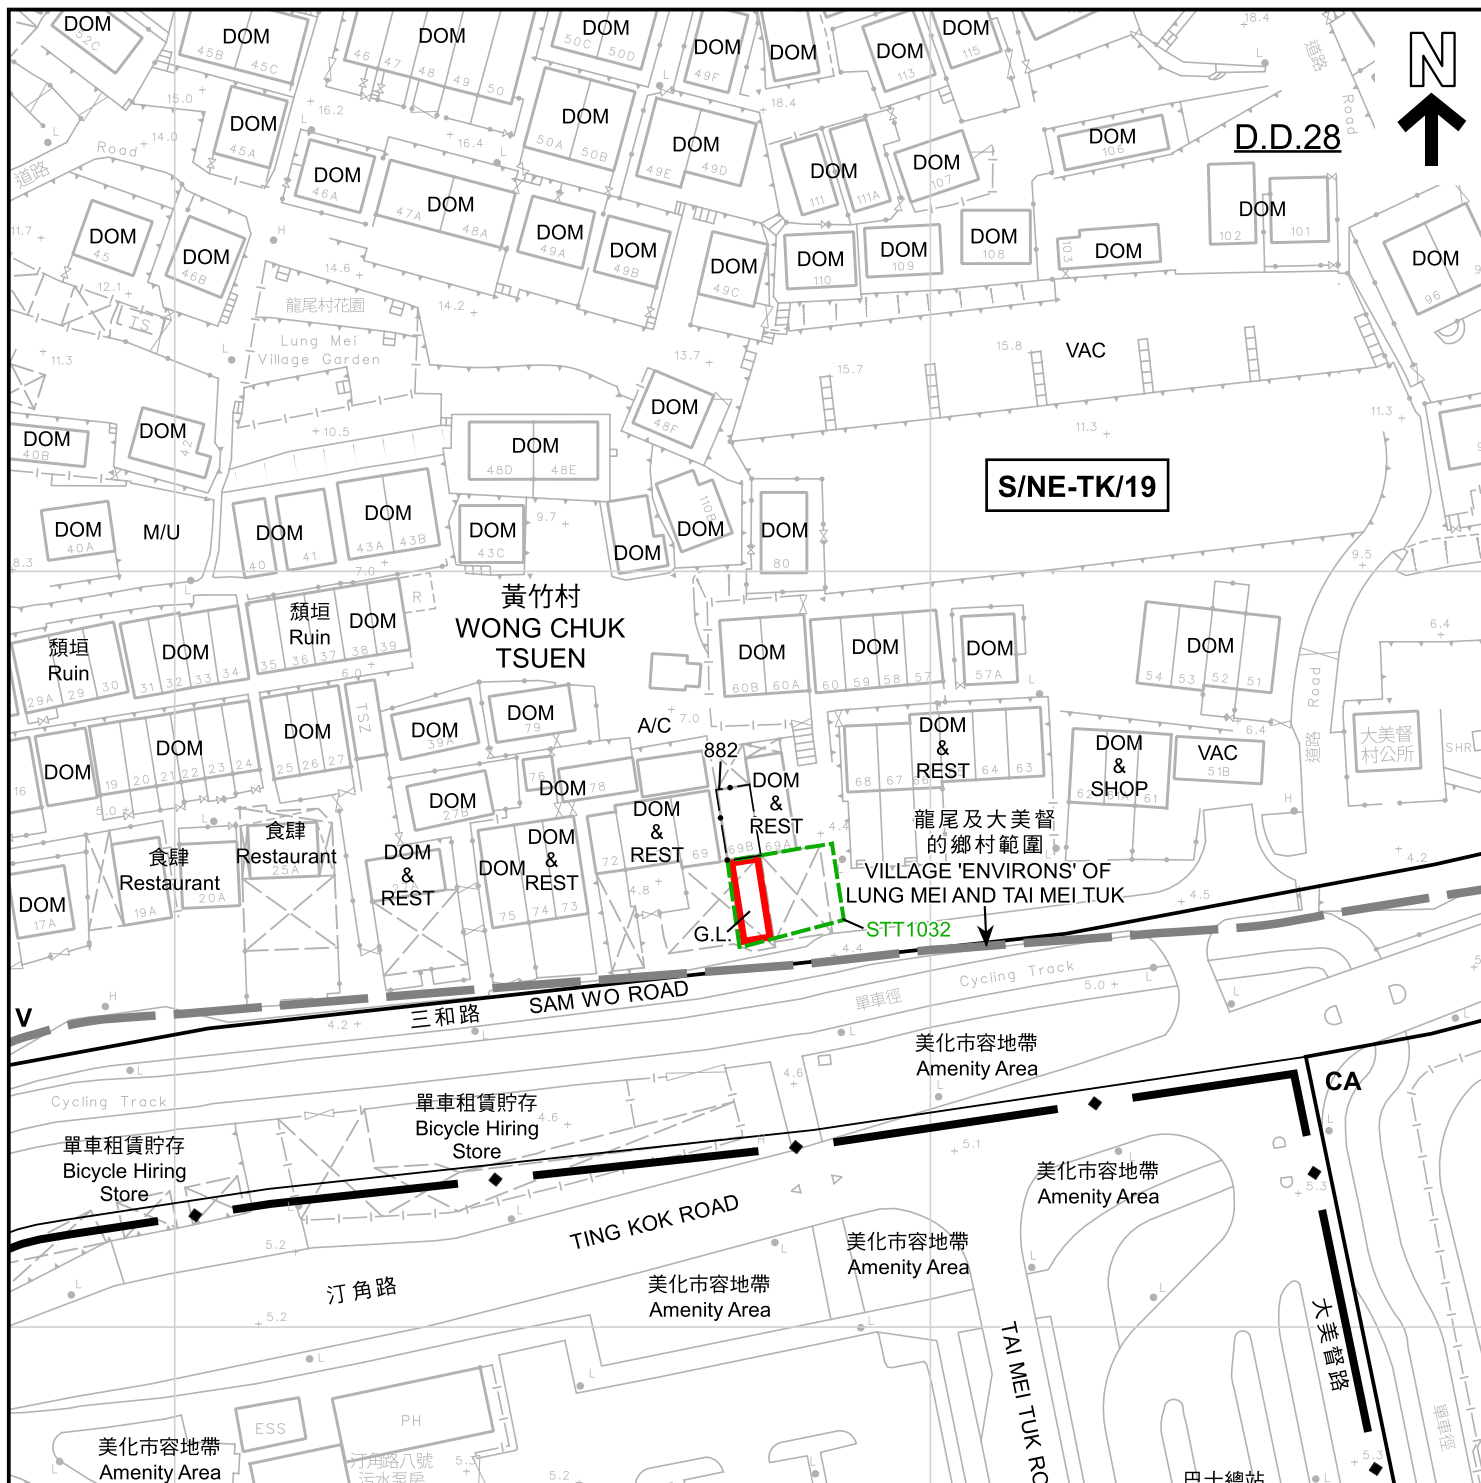

圖例 LEGEND

-  申請地點 (界線只作識別用)
APPLICATION SITE
(BOUNDARY FOR IDENTIFICATION
PURPOSE ONLY)
- V** 鄉村式發展
VILLAGE TYPE DEVELOPMENT
- CA** 自然保育區
CONSERVATION AREA
- A/C** 常耕農地
ACTIVE AGRICULTURAL LAND
- DOM** 住用構築物
DOMESTIC STRUCTURE

- DOM & REST** 住用構築物及餐館
DOMESTIC STRUCTURE
AND RESTAURANT
- DOM & SHOP** 住用構築物及商店
DOMESTIC STRUCTURE
AND SHOP
- M/U** 荒地
UNUSED LAND
- VAC** 空置
VACANT
- G.L.** 政府土地
GOVERNMENT LAND

註釋 Notes :

2026年8月28日勘測的土地用途
Land uses shown on this plan are in accordance with the land use survey
conducted by the Planning Department on 28.8.2026

平面圖 SITE PLAN

本摘要圖於2026年10月6日擬備，
所根據的資料為測量圖編號
3-SE-23B及24A
EXTRACT PLAN PREPARED ON 6.10.2026
BASED ON SURVEY SHEETS No.
3-SE-23B & 24A

臨時食肆 (餐廳戶外座位區) 的規劃許可續期 (為期3年)
大埔大美督丈量約份第28約的政府土地
RENEWAL OF PLANNING APPROVAL FOR TEMPORARY EATING PLACE
(OUTSIDE SEATING ACCOMMODATION OF A RESTAURANT)
FOR A PERIOD OF 3 YEARS
GOVERNMENT LAND IN D.D. 28, TAI MEI TUK, TAI PO

米 20 0 20 40 米
METRES SCALE 1 : 1 000 比例尺



規劃署
Planning Department

參考編號
REFERENCE No.
A/NE-TK/871

圖 PLAN
A-2