



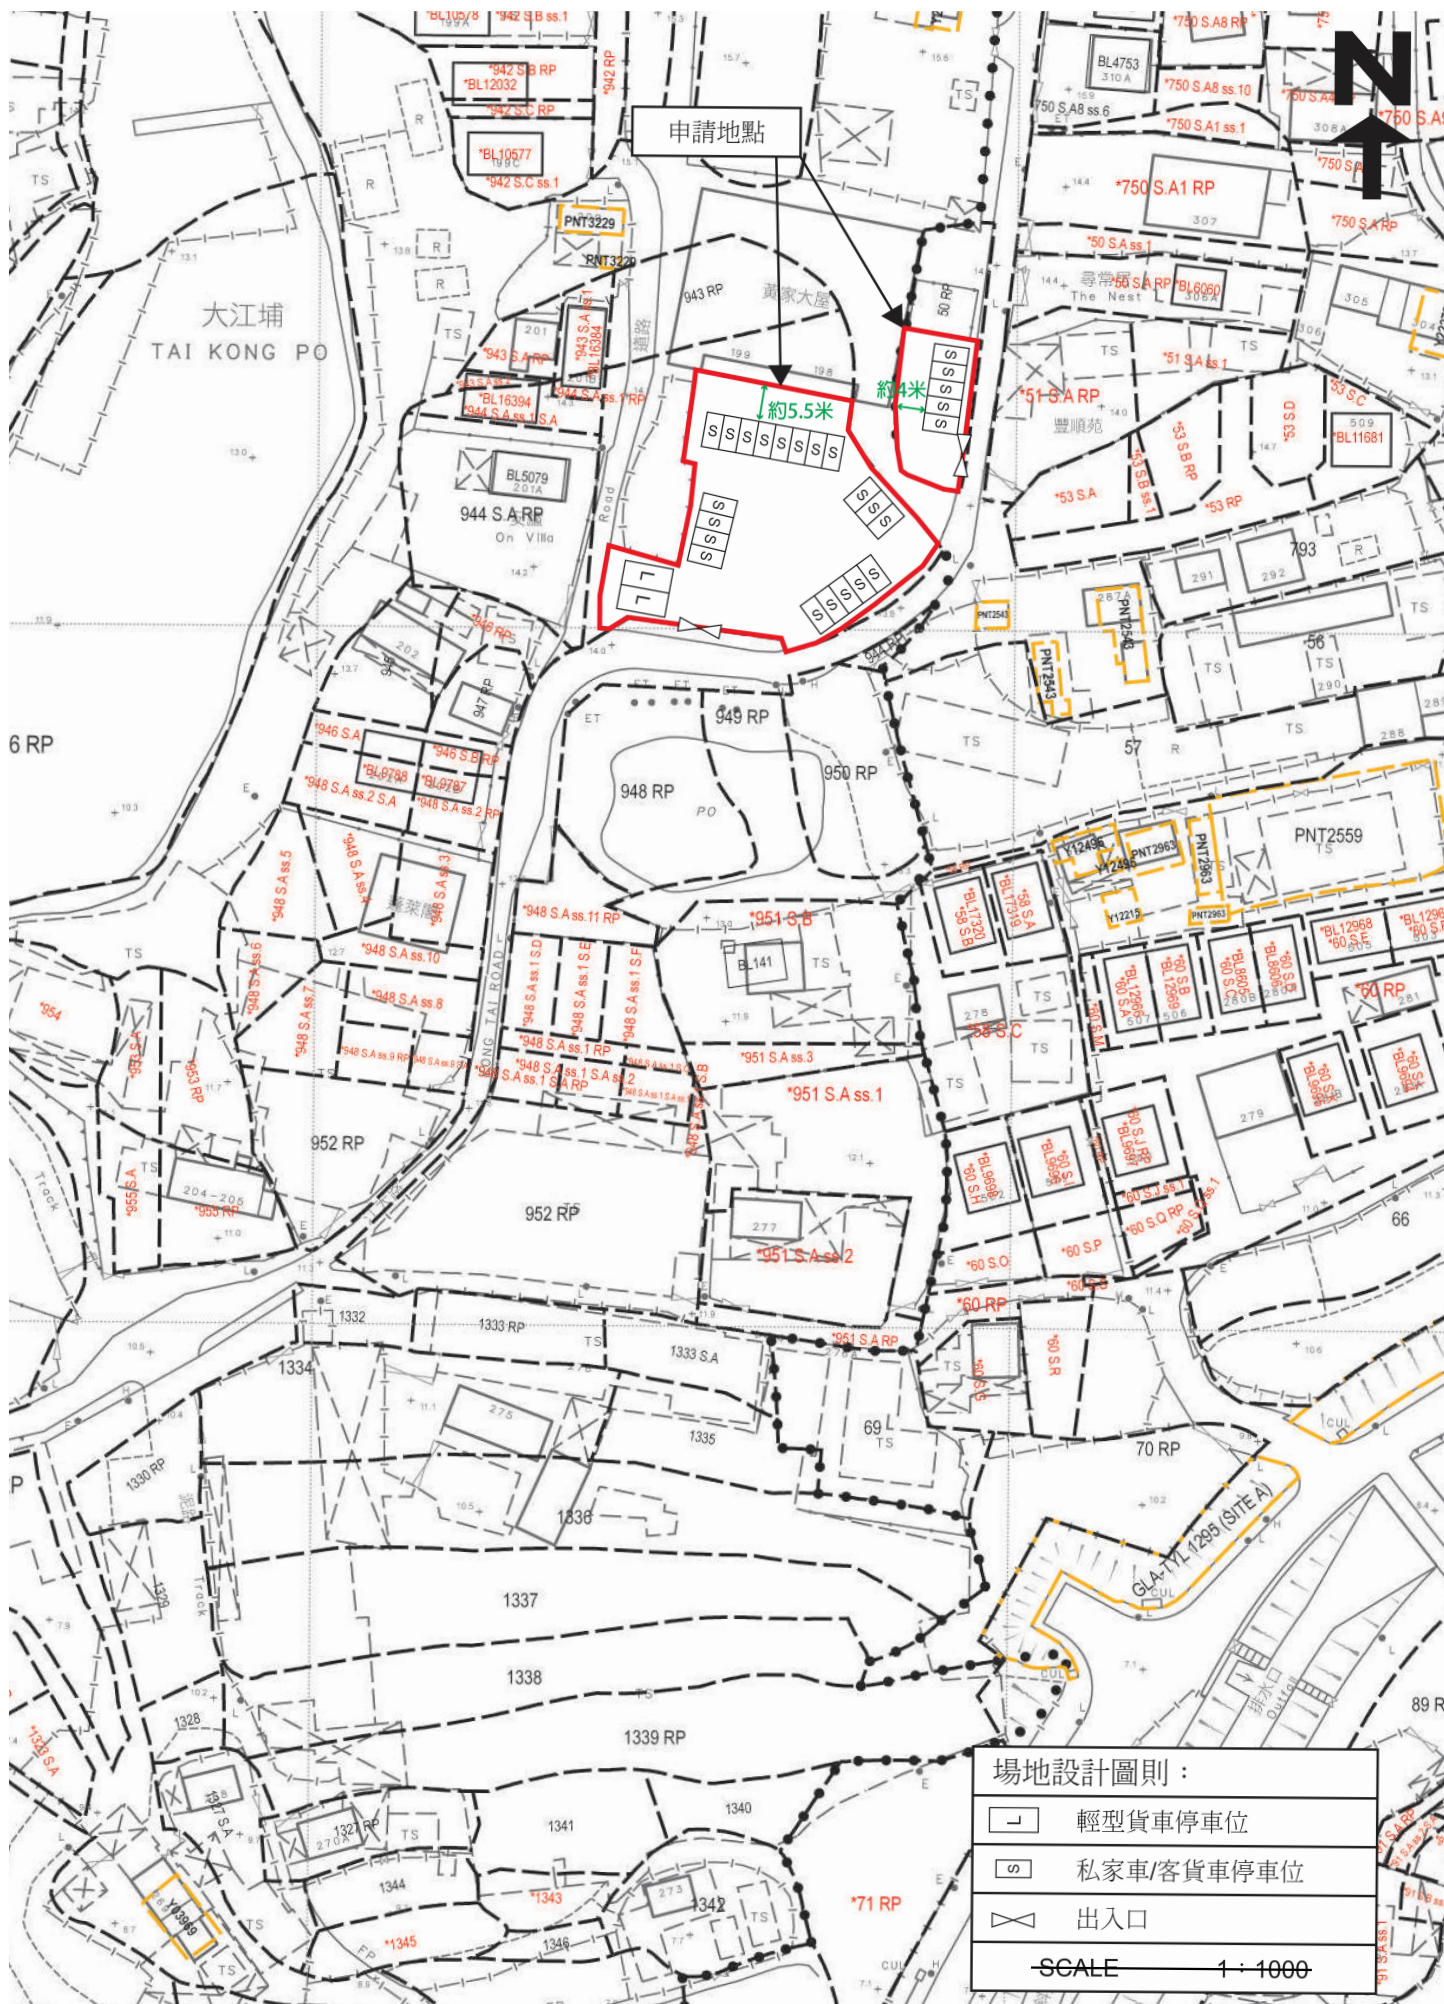


(摘錄自申請人於 6. 10. 2026 呈交的進一步資料)
(Extract from Applicant's Further
Information Submitted on 6.10.2026)

參考編號
REFERENCE No.
AYL-KTN/1273

繪圖
DRAWING
A - 1

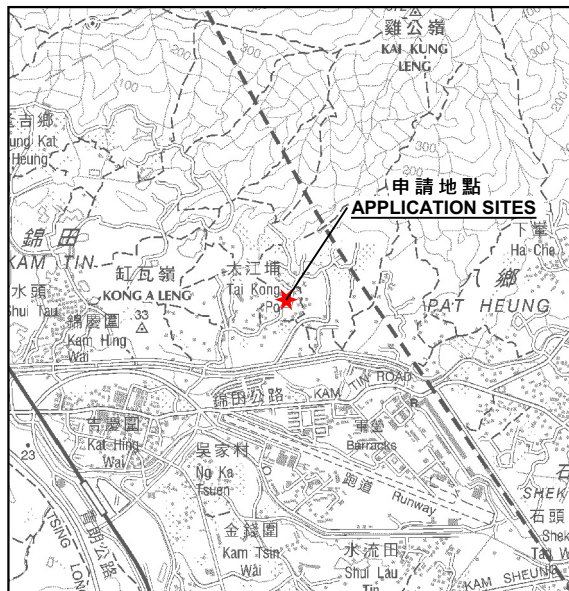

行政長官會同行政會議於2009年10月20日批准廣深港高速鐵路香港段方案。有關方案的鐵路圖則 THE RAILWAY AS DESCRIBED IN THE RAILWAY SCHEME OF THE GUANGZHOU - SHENZHEN - HONG KONG EXPRESS RAILWAY PROJECT APPROVED BY THE CHIEF EXECUTIVE IN COUNCIL UNDER THE RAILWAY AND MTR ACT ON 20.10.2009 IS SHOWN ON THIS PLAN.

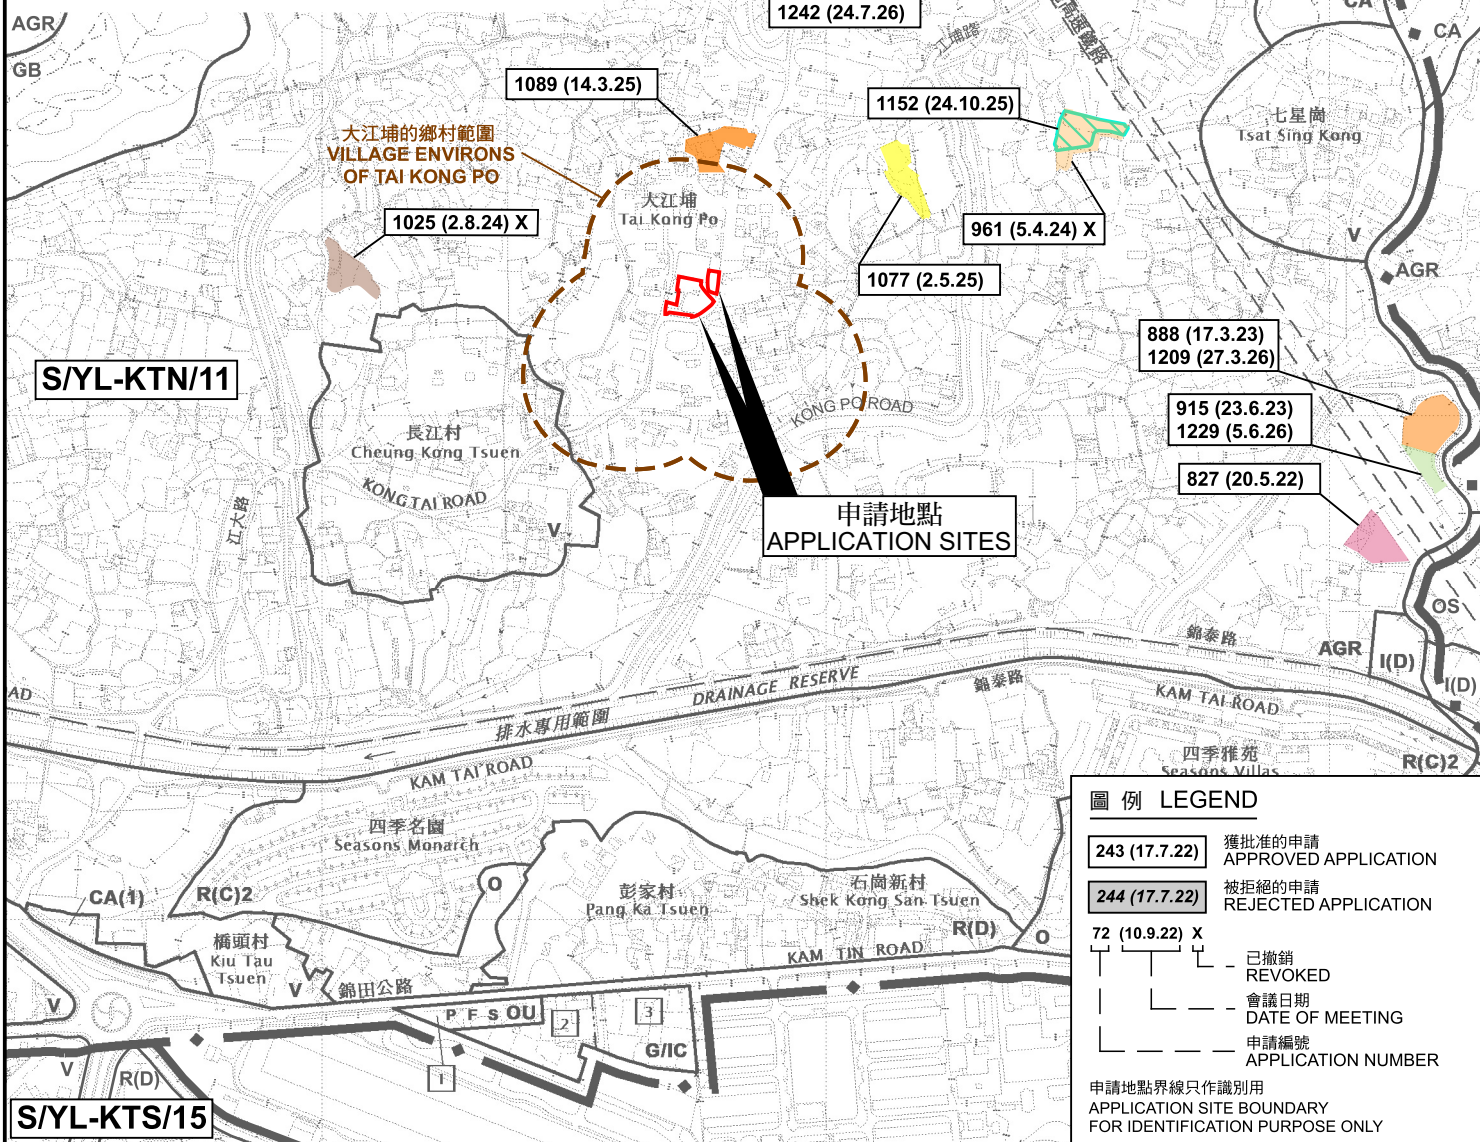

圖例 LEGEND

- 243 (17.7.22) 獲批准的申請 APPROVED APPLICATION
- 244 (17.7.22) 被拒絕的申請 REJECTED APPLICATION
- 72 (10.9.22) X 已撤銷 REVOKED
- 會議日期 DATE OF MEETING
- 申請編號 APPLICATION NUMBER

申請地點界線只作識別用
APPLICATION SITE BOUNDARY
FOR IDENTIFICATION PURPOSE ONLY

位置圖 LOCATION PLAN

本摘要圖於2026年9月23日擬備，
所根據的資料為於2023年12月5日
核准的分區計劃大綱圖編號 S/YL-KTN/11
EXTRACT PLAN PREPARED ON 23.9.2026
BASED ON OUTLINE ZONING PLAN No.
S/YL-KTN/11 APPROVED ON 5.12.2023

擬議臨時公眾停車場(貨櫃車除外)及相關的填土工程(為期3年)
元朗八鄉大江埔丈量約份第109約地段第944號餘段(部份)
及丈量約份第110約地段第50號餘段(部份)及第51號餘段(部份)
PROPOSED TEMPORARY PUBLIC VEHICLE PARK (EXCLUDING CONTAINER
VEHICLE) AND ASSOCIATED FILLING OF LAND FOR A PERIOD OF 3 YEARS
LOT 944 RP (PART) IN D.D. 109, AND LOTS 50 RP (PART) AND 51 RP (PART)
IN D.D. 110, TAI KONG PO, PAT HEUNG, YUEN LONG


SCALE 1 : 7 500 比例尺
米 METRES 100 0 100 200 300 米 METRES



規劃署
Planning Department

參考編號
REFERENCE No.
A/YL-KTN/1273

圖 PLAN
A-1

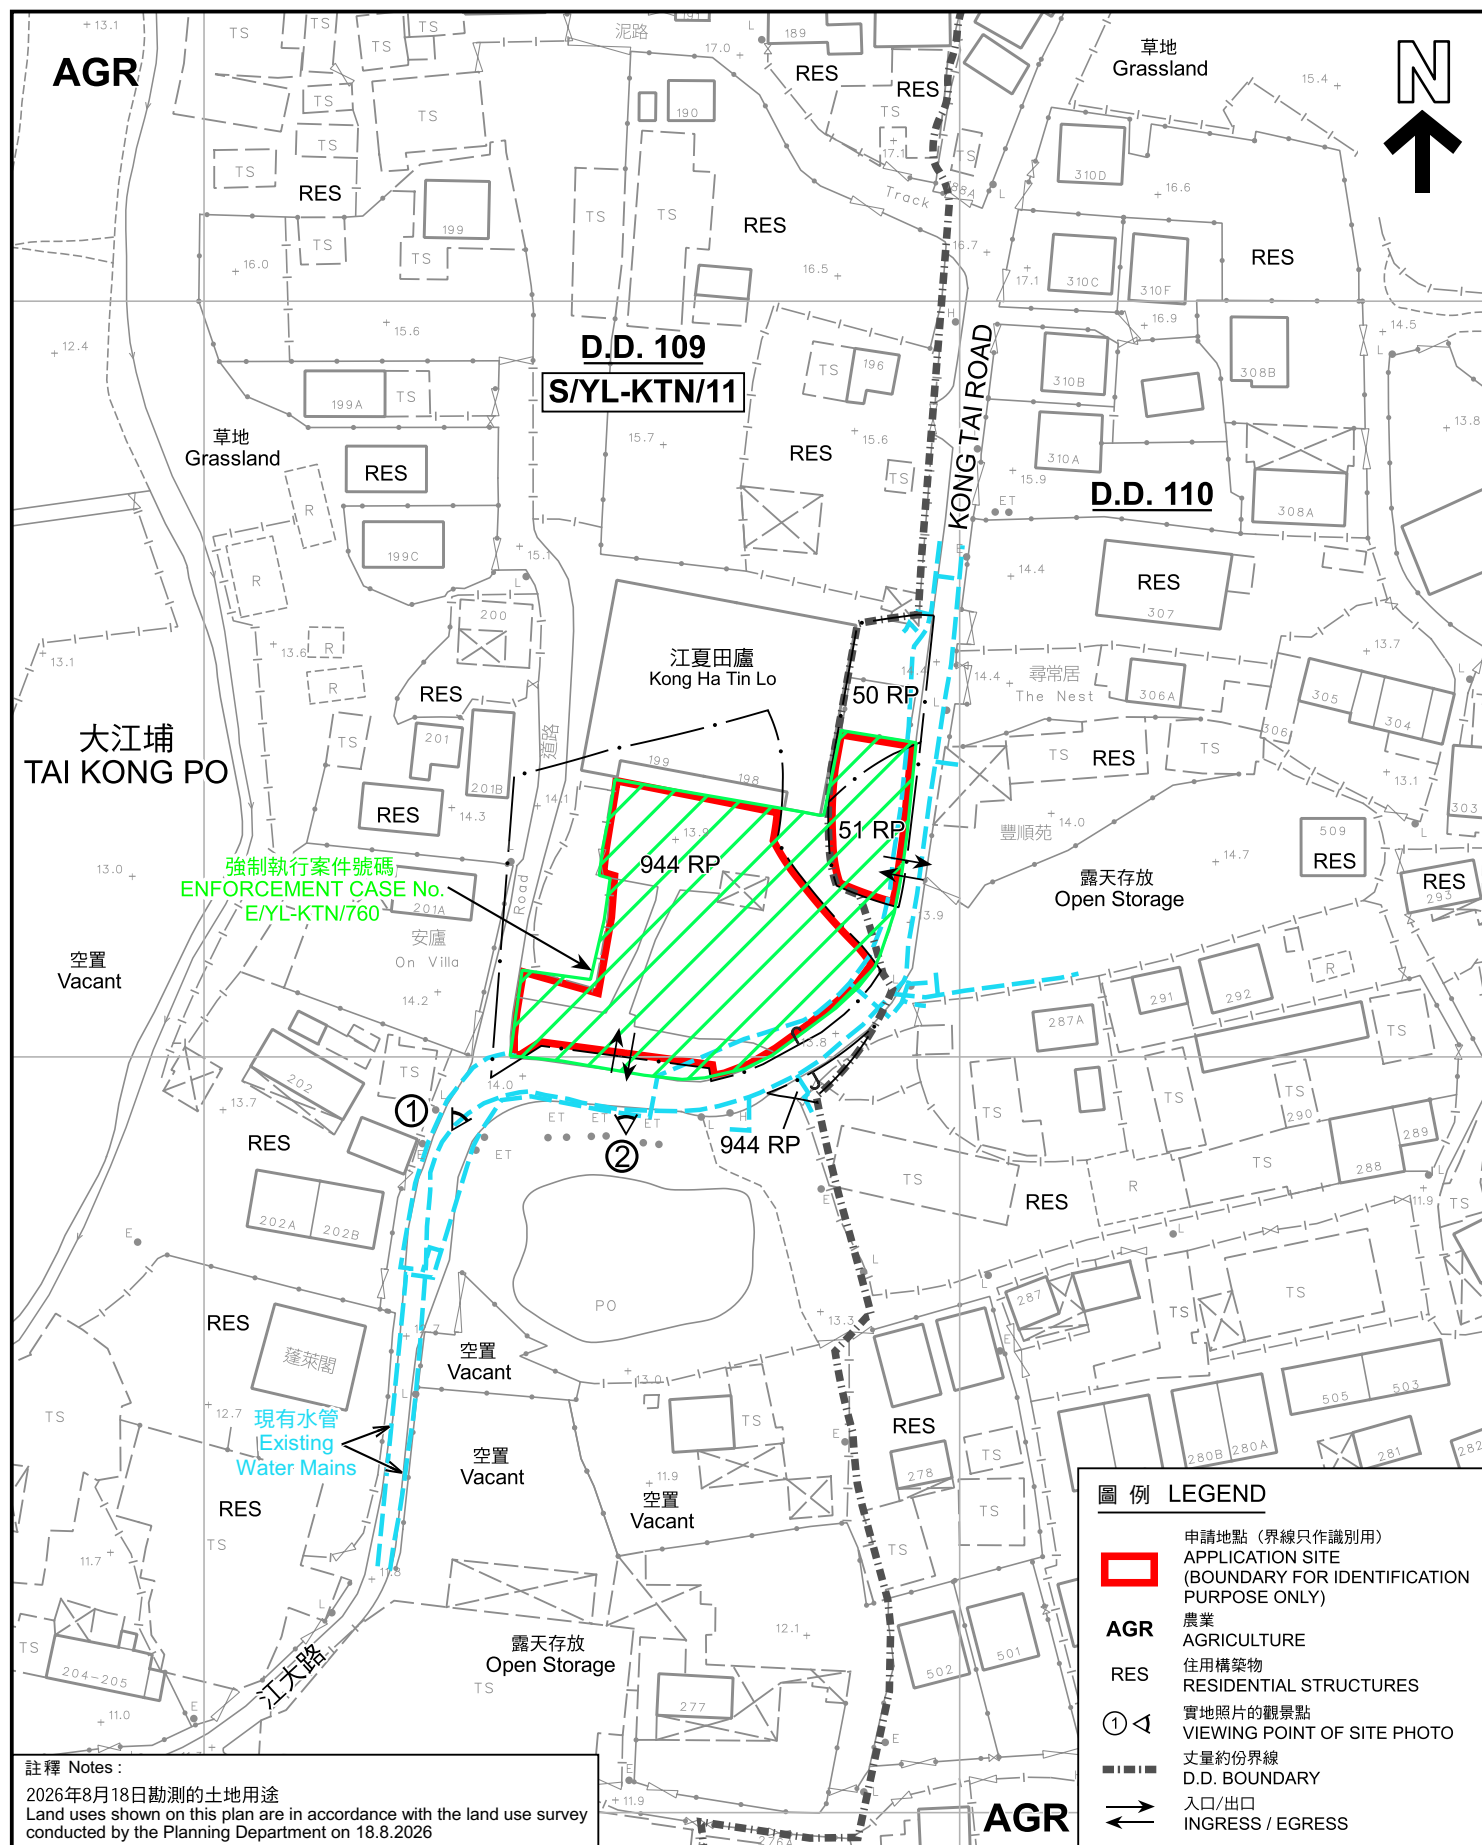

註釋 Notes :

2026年8月18日勘测的土地用途
Land uses shown on this plan are in accordance with the land use survey conducted by the Planning Department on 18.8.2026

平面圖 SITE PLAN

本摘要圖於2026年10月6日擬備，
所根據的資料為測量圖編號
6-NE-8A 及 8C

EXTRACT PLAN PREPARED ON 6.10.2026
BASED ON SURVEY SHEETS No.
6-NE-8A & 8C

擬議臨時公眾停車場(貨櫃車除外)及相關的填土工程(為期3年)
元朗八鄉大地埔丈量約份第109約地段第944號餘份(部份)
及丈量約份第110約地段第50號餘份(部份)及第51號餘份(部份)
PROPOSED TEMPORARY PUBLIC VEHICLE PARK (EXCLUDING CONTAINER
VEHICLE) AND ASSOCIATED FILLING OF LAND FOR A PERIOD OF 3 YEARS
LOT 944 RP (PART) IN D.D. 109, AND LOTS 50 RP (PART) AND 51 RP (PART)
IN D.D. 110, TAI KONG PO, PAT HEUNG, YUEN LONG

SCALE 1 : 1 000 比例尺

SCALE 1:1000 比例尺

米 20 0 20 40 米
METRES



- | | |
|---|---|
|  | 申請地點 (界線只作識別用)
APPLICATION SITE
(BOUNDARY FOR IDENTIFICATION
PURPOSE ONLY) |
| AGR | 農業
AGRICULTURE |
| RES | 住用構築物
RESIDENTIAL STRUCTURES |
| ①  | 實地照片的觀景點
VIEWING POINT OF SITE PHOTO |
|  | 丈量約份界線
D.D. BOUNDARY |
|  | 入口/出口
INGRESS / EGRESS |



規劃署
Planning Department

參考編號
REFERENCE No.
A/YL-KTN/1273

PLAN
A-2



圖例 LEGEND

 申請地點（界線只作識別用）
APPLICATION SITE (BOUNDARY FOR IDENTIFICATION PURPOSE ONLY)



 入口/出口
INGRESS / EGRESS

本摘要圖於2026年9月29日擬備，
所根據的資料為地政總署於2025年6月10日
拍得的航攝照片編號 E257761C
EXTRACT PLAN PREPARED ON 29.9.2026
BASED ON AERIAL PHOTO No.
E257761C TAKEN ON 10.6.2025
BY LANDS DEPARTMENT

航攝照片 AERIAL PHOTO

擬議臨時公眾停車場（貨櫃車除外）及相關的填土工程（為期3年）
元朗八鄉大江埔丈量約份第109約地段第944號餘段（部份）
及丈量約份第110約地段第50號餘段（部份）及第51號餘段（部份）
PROPOSED TEMPORARY PUBLIC VEHICLE PARK (EXCLUDING CONTAINER
VEHICLE) AND ASSOCIATED FILLING OF LAND FOR A PERIOD OF 3 YEARS
LOT 944 RP (PART) IN D.D. 109, AND LOTS 50 RP (PART) AND 51 RP (PART)
IN D.D. 110, TAI KONG PO, PAT HEUNG, YUEN LONG

 規劃署 Planning Department	
參考編號 REFERENCE No. A/YL-KTN/1273	圖 PLAN A-3

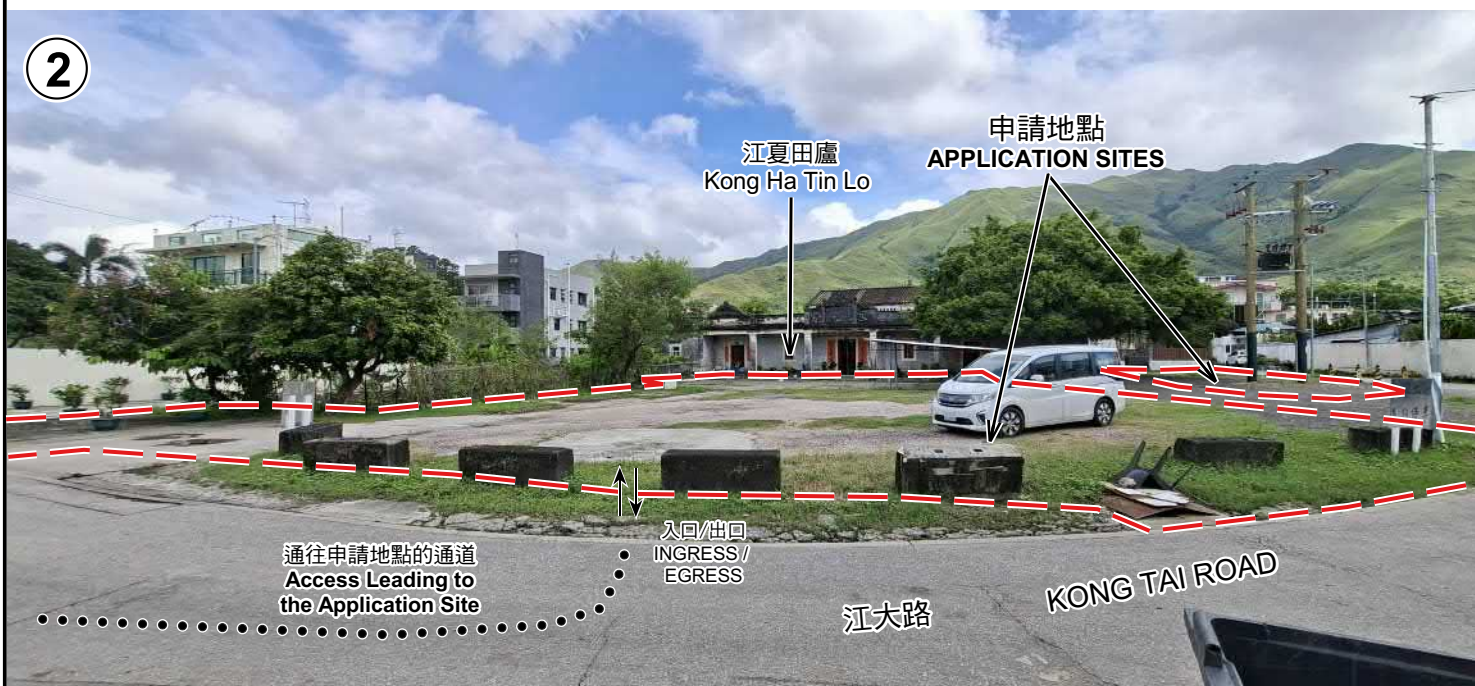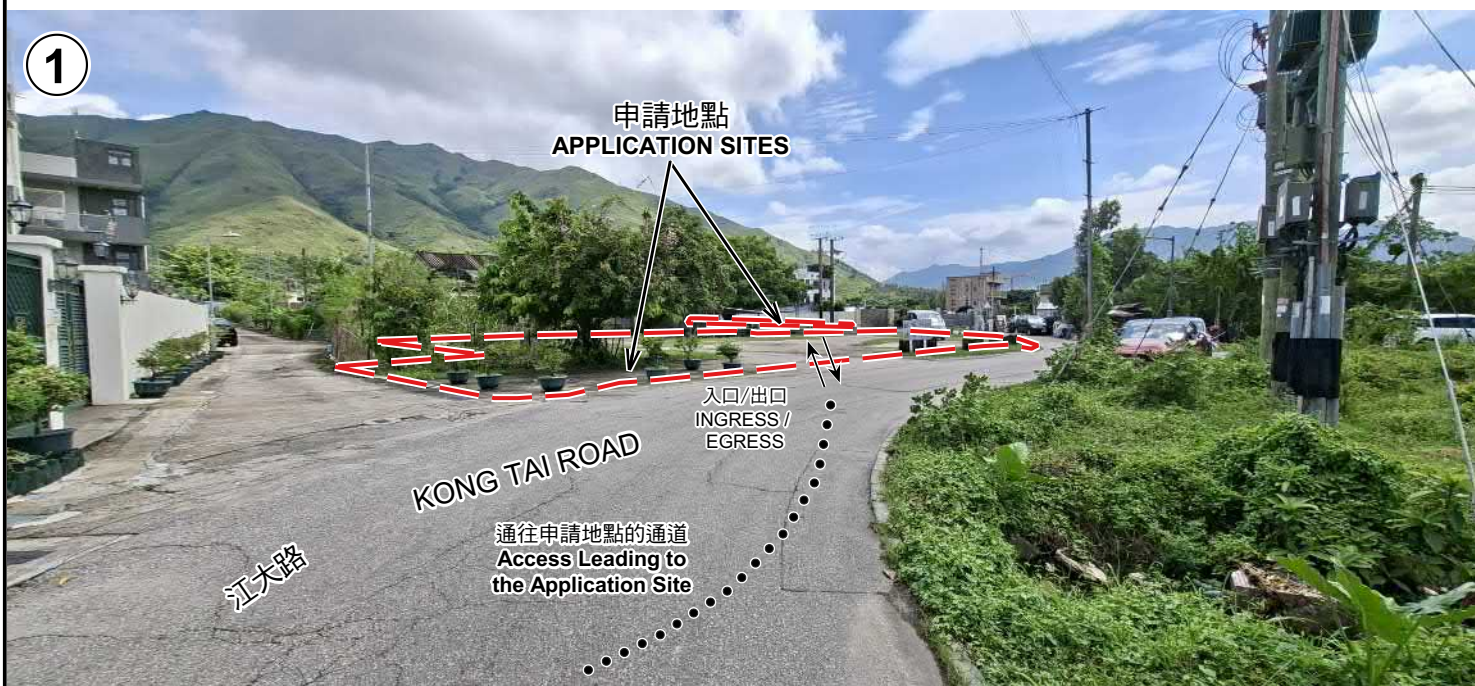

申請地點界線只作識別用 APPLICATION SITE BOUNDARY FOR IDENTIFICATION PURPOSE ONLY

實地照片 SITE PHOTOS

本圖於2026年9月29日擬備，所根據的資料為攝於2026年8月18日的實地照片
PLAN PREPARED ON 29.9.2026
BASED ON SITE PHOTOS
TAKEN ON 18.8.2026

擬議臨時公眾停車場(貨櫃車除外)及相關的填土工程(為期3年)
元朗八鄉大江埔丈量約份第109約地段第944號餘段(部份)
及丈量約份第110約地段第50號餘段(部份)及第51號餘段(部份)
PROPOSED TEMPORARY PUBLIC VEHICLE PARK (EXCLUDING CONTAINER
VEHICLE) AND ASSOCIATED FILLING OF LAND FOR A PERIOD OF 3 YEARS
LOT 944 RP (PART) IN D.D. 109, AND LOTS 50 RP (PART) AND 51 RP (PART)
IN D.D. 110, TAI KONG PO, PAT HEUNG, YUEN LONG



規劃署
Planning Department

參考編號
REFERENCE No.
A/YL-KTN/1273

圖 PLAN
A-4