


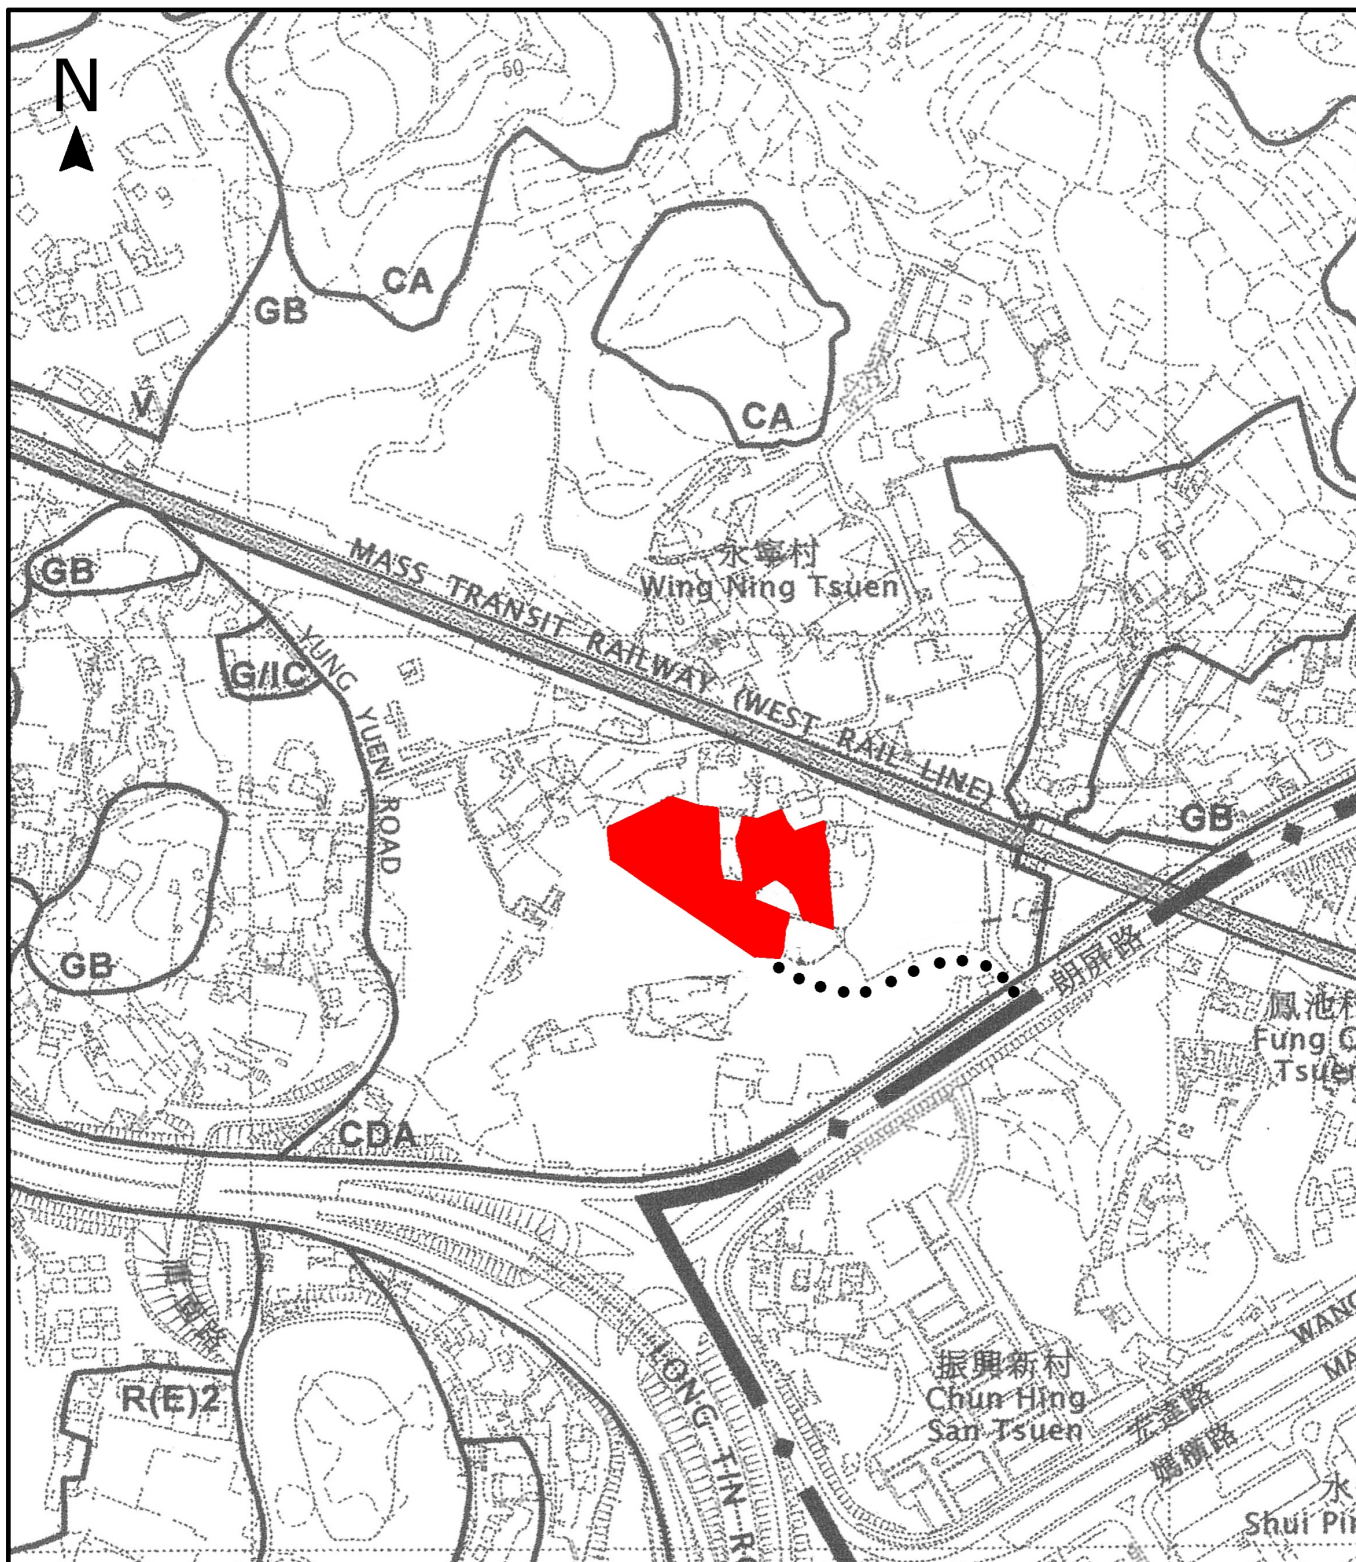

Project 項目名稱:

Proposed Temporary Public Vehicle Park for Private Cars & Medium Goods Vehicle for a Period of 3 Years at Lots 692(Part), 693(Part), 694(Part), 695(Part), 697(Part), 698(Part), 897(Part), 898(Part), 900(Part), 901(Part), 942(Part), 943(Part), 944 and 946(Part) in D.D. 122, Ping Shan, Yuen Long, N.T.

Drawing Title 圖紙標題:

Location Plan



Drawing No. 圖號:

Remarks 備註:


... Vehicular access leading from Long Ping Road

Scale 比例:



39 parking spaces
of 11m x 3.5m
for medium goods
vehicle

55 parking spaces
of 5m x 2.5m
for private car

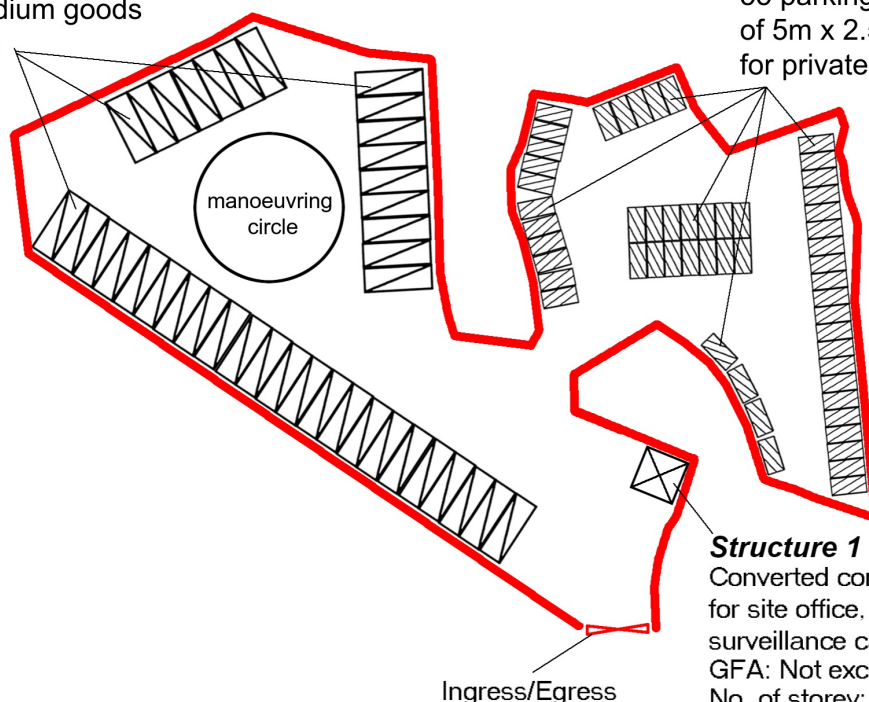

Structure 1
Converted container
for site office, security and
surveillance camera room
GFA: Not exceeding 75m²
No. of storey: 2
Height: Not exceeding 7m

Project 項目名稱:

Proposed Temporary Public Vehicle Park
for Private Cars & Medium Goods Vehicle
for a Period of 3 Years at Lots 692(Part),
693(Part), 694(Part), 695(Part), 697(Part),
698(Part), 897(Part), 898(Part), 900(Part),
901(Part), 942(Part), 943(Part), 944 and
946(Part) in D.D. 122, Ping Shan,
Yuen Long, N.T.

Drawing Title 圖紙標題:

Layout Plan



Drawing No. 圖號:

Remarks 備註:



Private Car




Medium Goods Vehicle

Scale 比例:

(摘錄自申請人於 11. 8. 2026 呈交的申請書)
(Extract from Applicant's
Submission of 11.8.2026)

參考編號
REFERENCE No.
A/YL-PS/793

繪圖 DRAWING
A-2

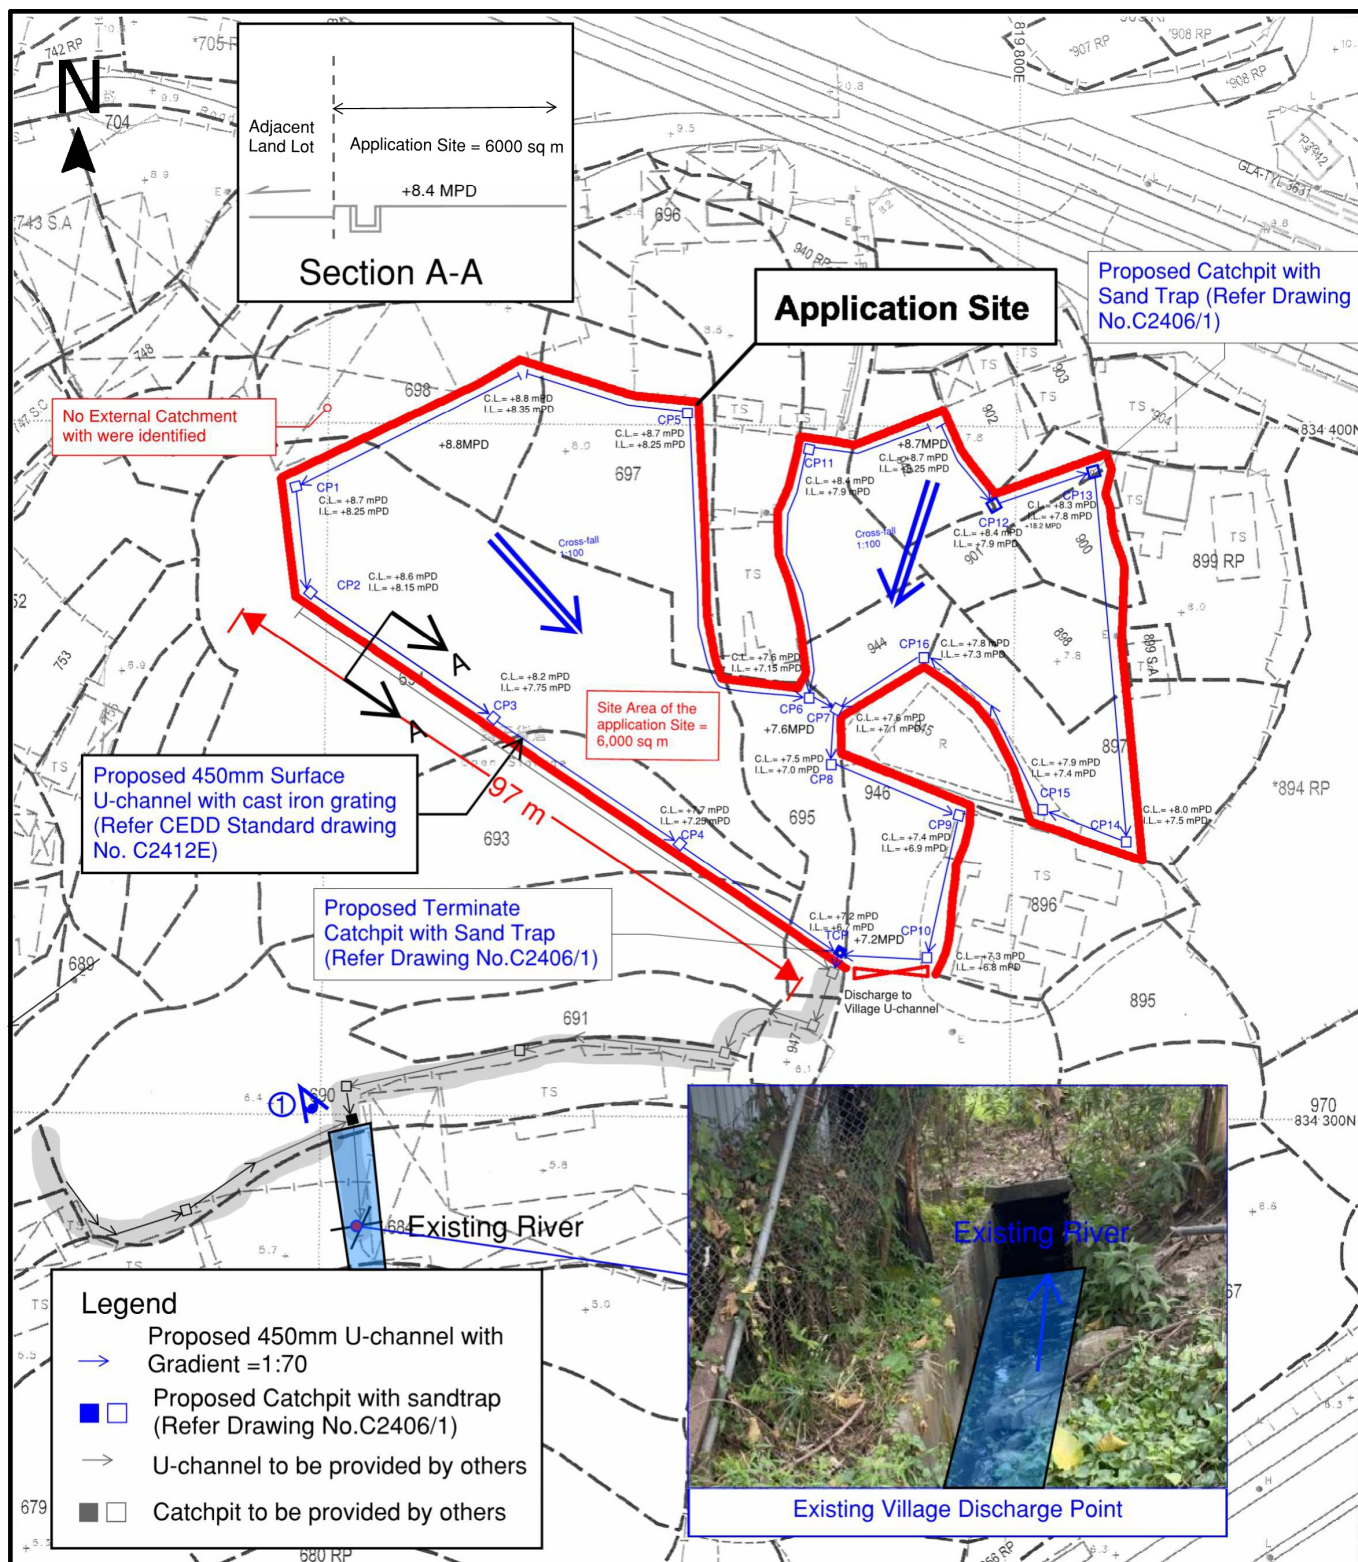

Project 項目名稱:

Proposed Temporary Public Vehicle Park for Private Cars & Medium Goods Vehicle for a Period of 3 Years at Lots 692(Part), 693(Part), 694(Part), 695(Part), 697(Part), 698(Part), 897(Part), 898(Part), 900(Part), 901(Part), 942(Part), 943(Part), 944 and 946(Part) in D.D. 122, Ping Shan, Yuen Long, N.T.

Drawing Title 圖紙標題:

Site Plan



Drawing No. 圖號:

Appendix C - Proposed Drainage Plan

Remarks 備註:


Scale 比例:


NTS

(摘錄自申請人於 11. 8. 2026 呈交的申請書)
(Extract from Applicant's Submission of 11.8.2026)

參考編號
REFERENCE No.
A/YL-PS/793

繪圖 **DRAWING**
A-3

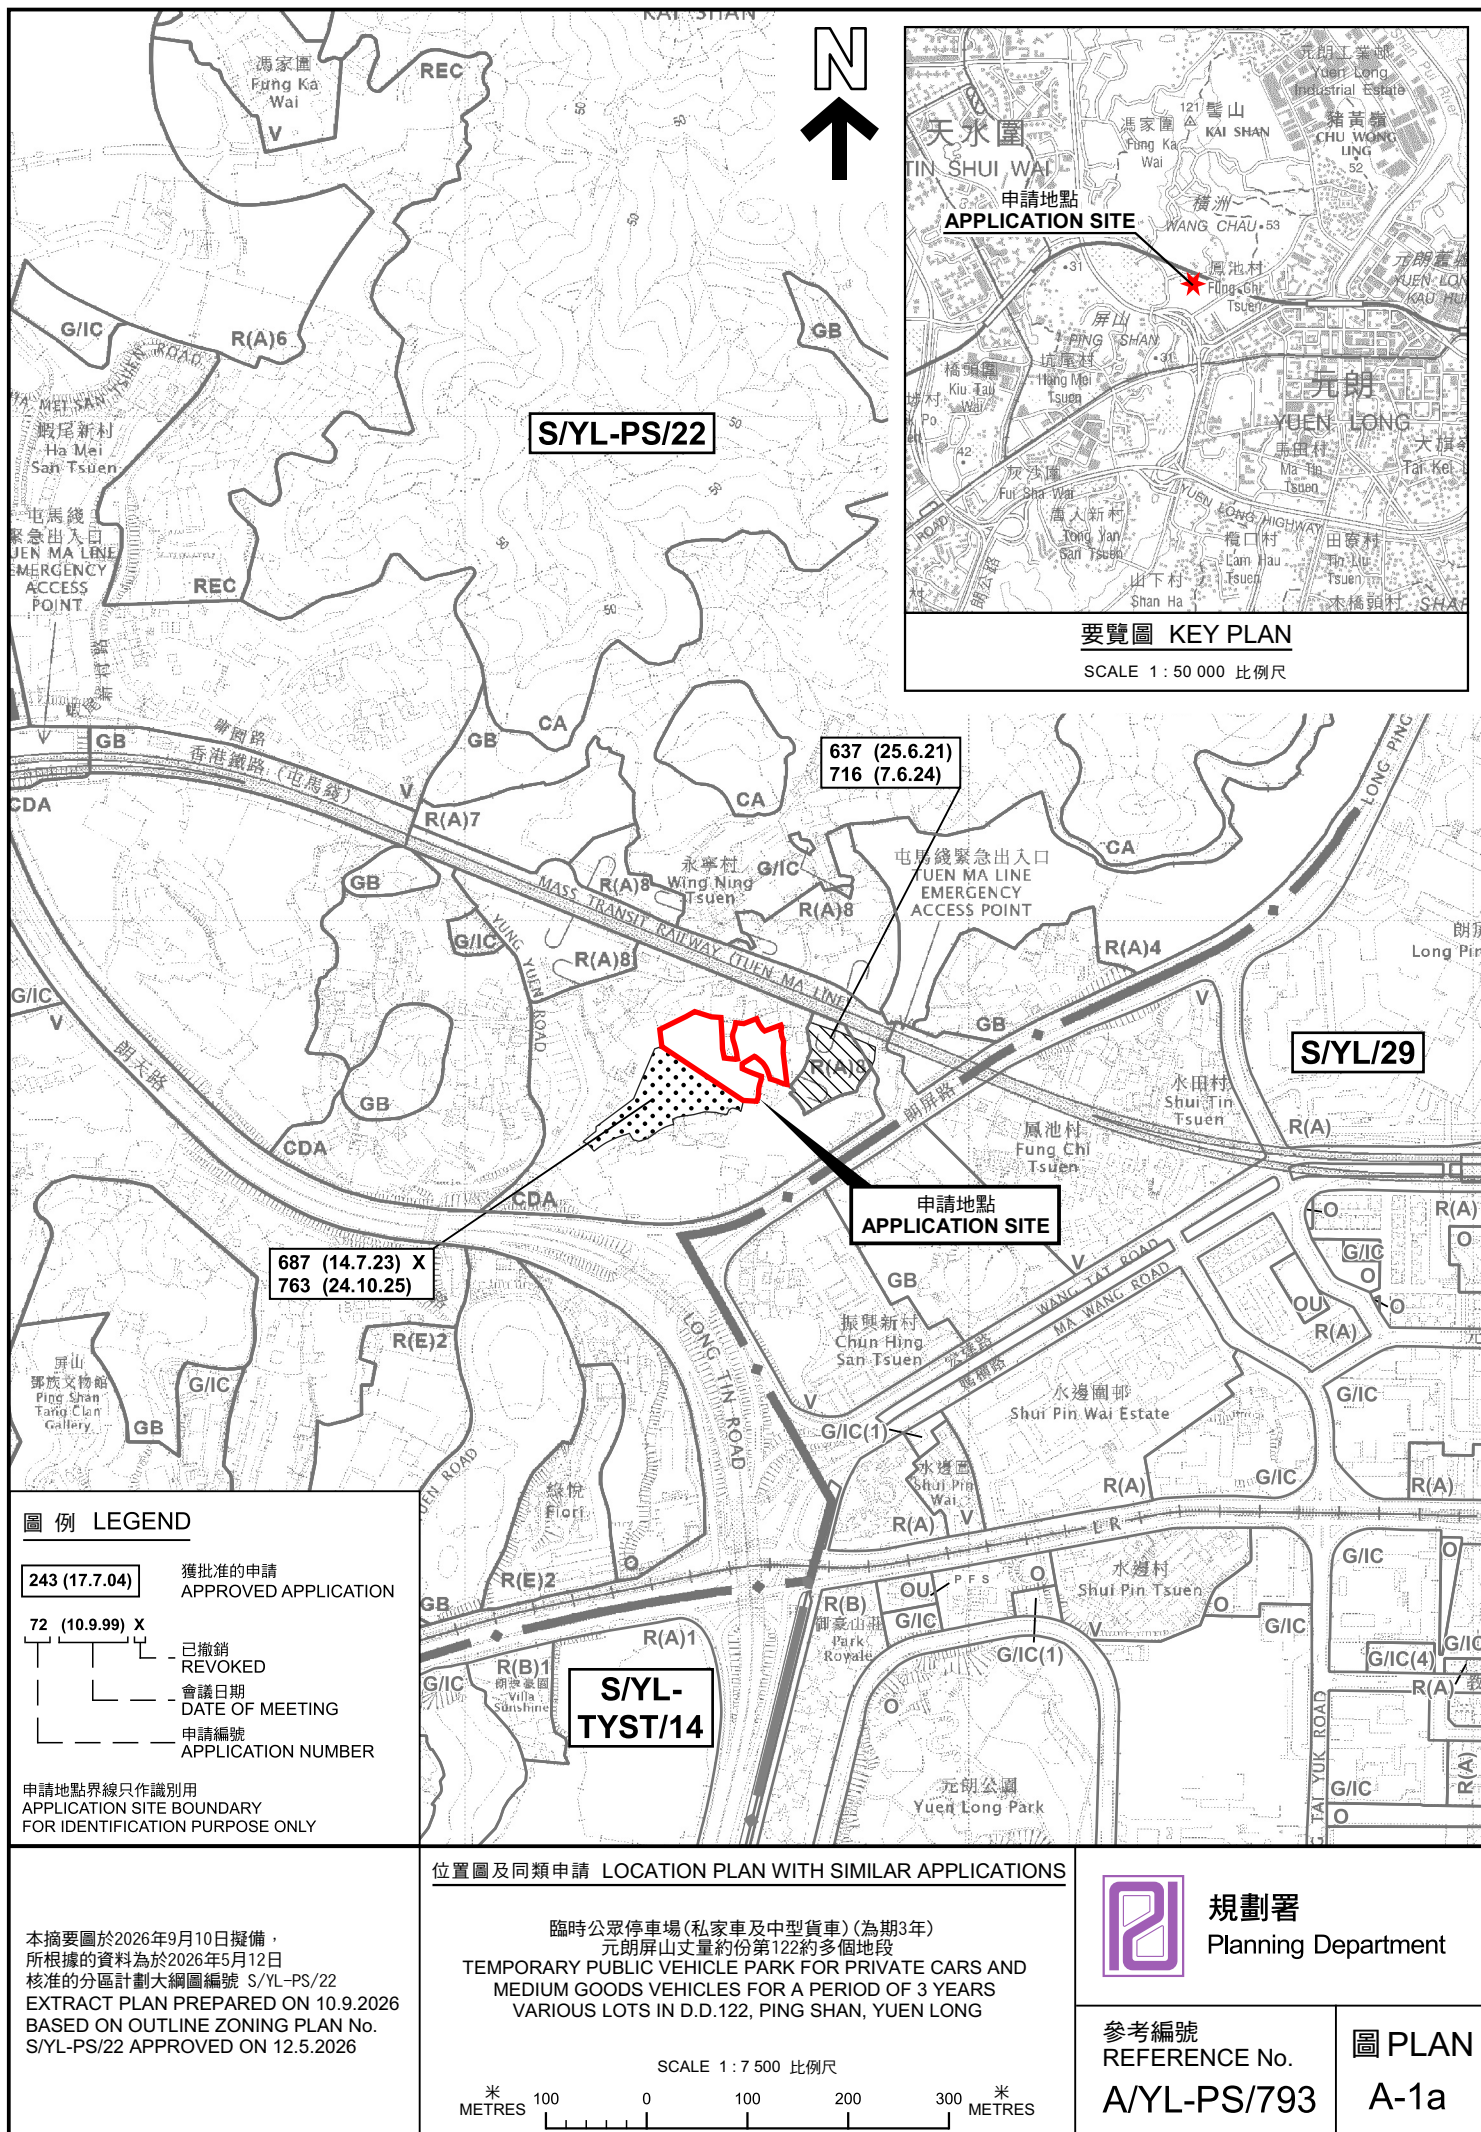

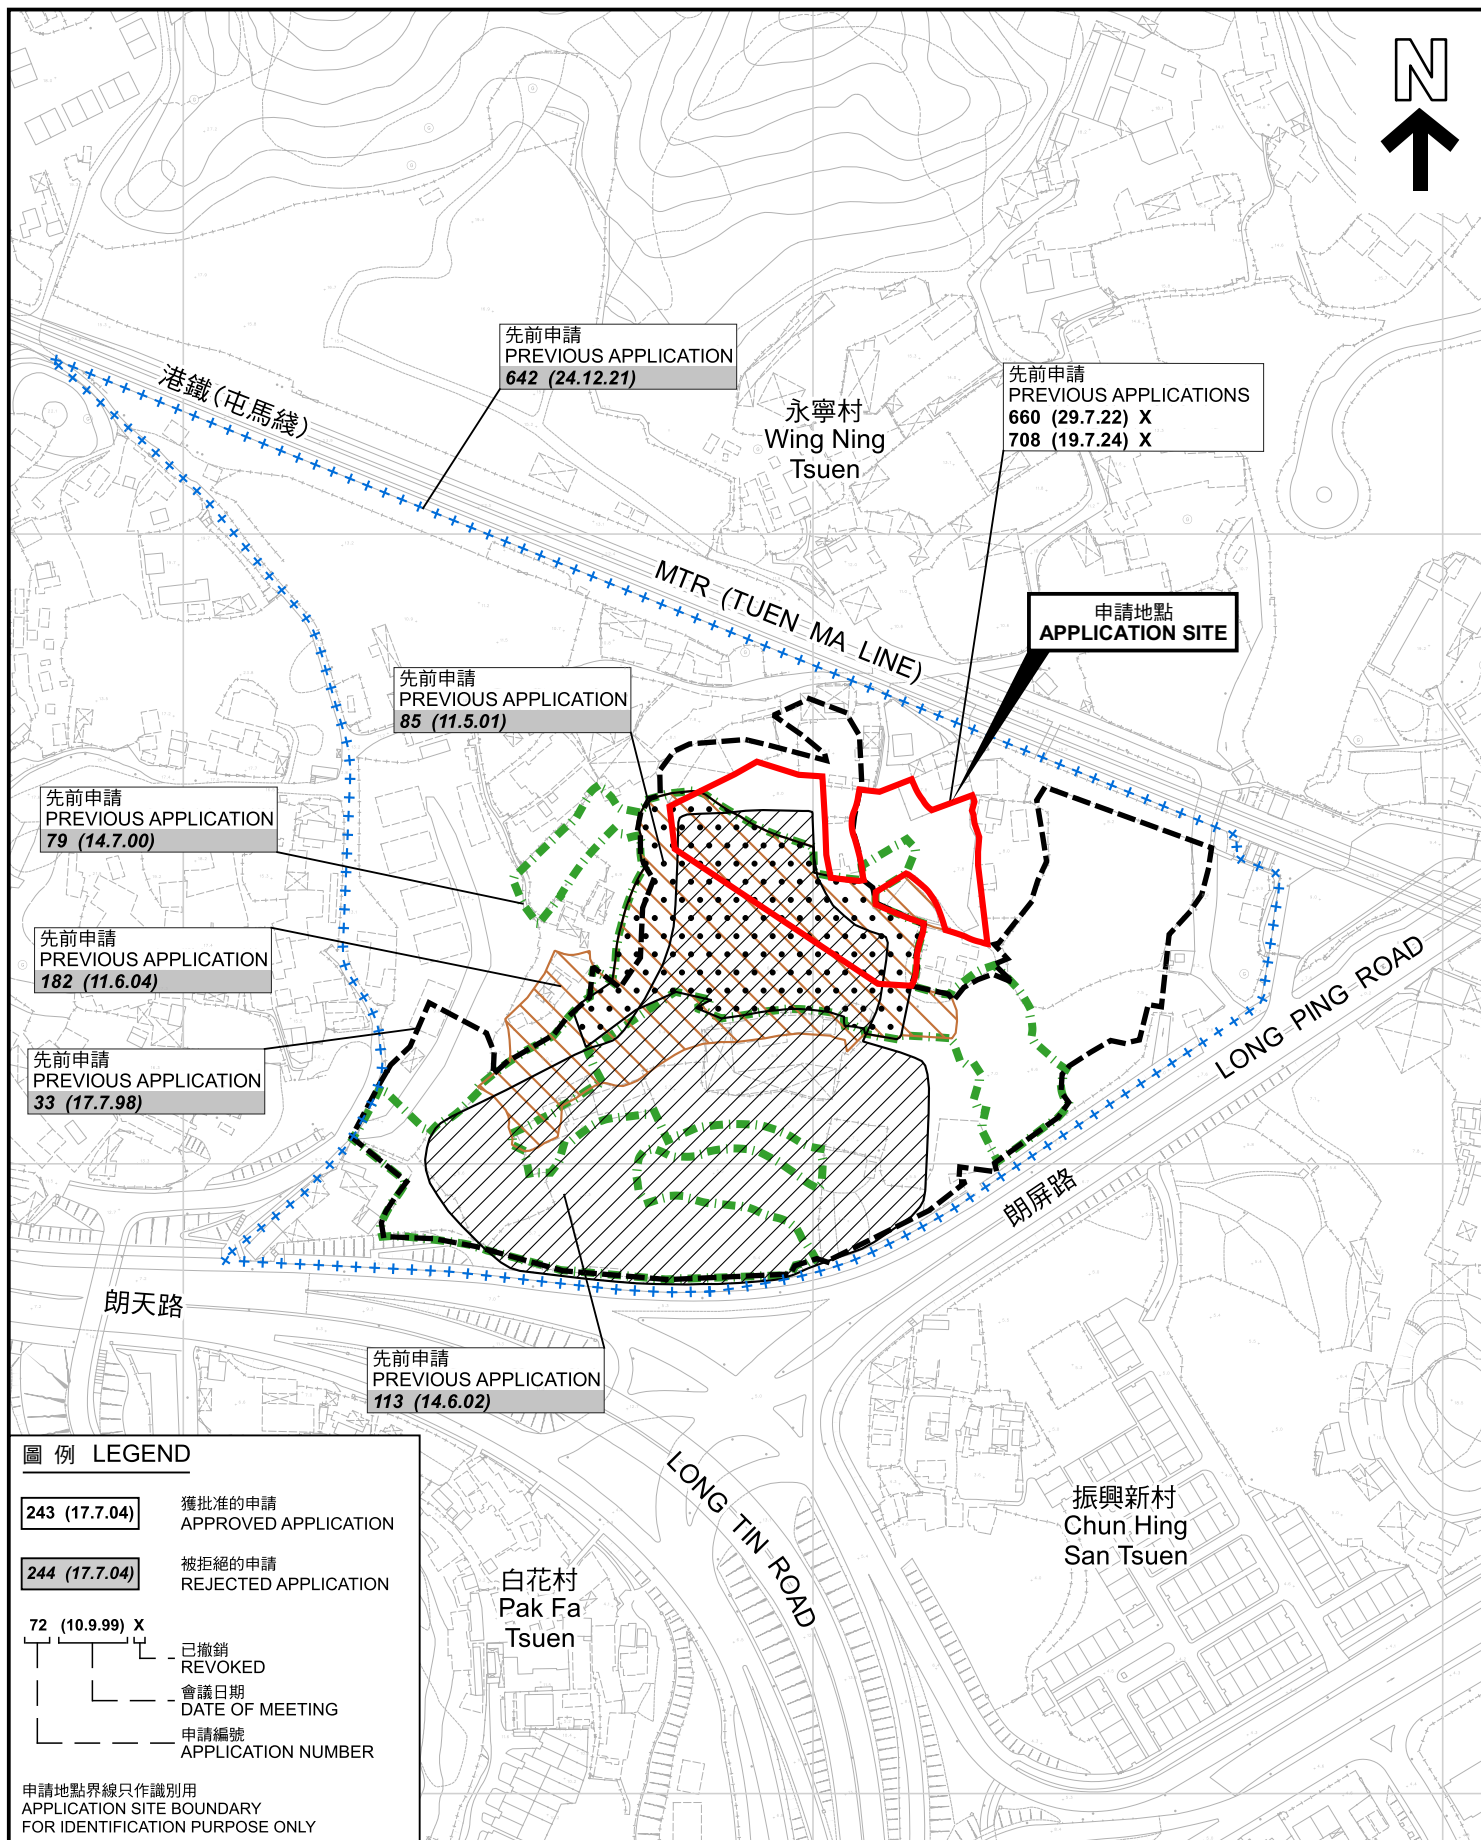

先前申請圖 PREVIOUS APPLICATIONS PLAN

臨時公眾停車場(私家車及中型貨車)(為期3年)
元朗屏山丈量約份第122約多個地段
TEMPORARY PUBLIC VEHICLE PARK FOR PRIVATE CARS AND
MEDIUM GOODS VEHICLES FOR A PERIOD OF 3 YEARS
VARIOUS LOTS IN D.D.122, PING SHAN, YUEN LONG

SCALE 1 : 3 000 比例尺
米 50 0 50 100 米
METRES




規劃署
Planning Department

參考編號
REFERENCE No.
A/YL-PS/793

圖 PLAN
A-1b

本摘要圖於2026年8月28日擬備，所根據的資料為測量圖編號 6-NW-8B及D和 6-NW-9A及C
EXTRACT PLAN PREPARED ON 28.8.2026 BASED ON SURVEY SHEETS No. 6-NW-8B&D and 6-NW-9A&C

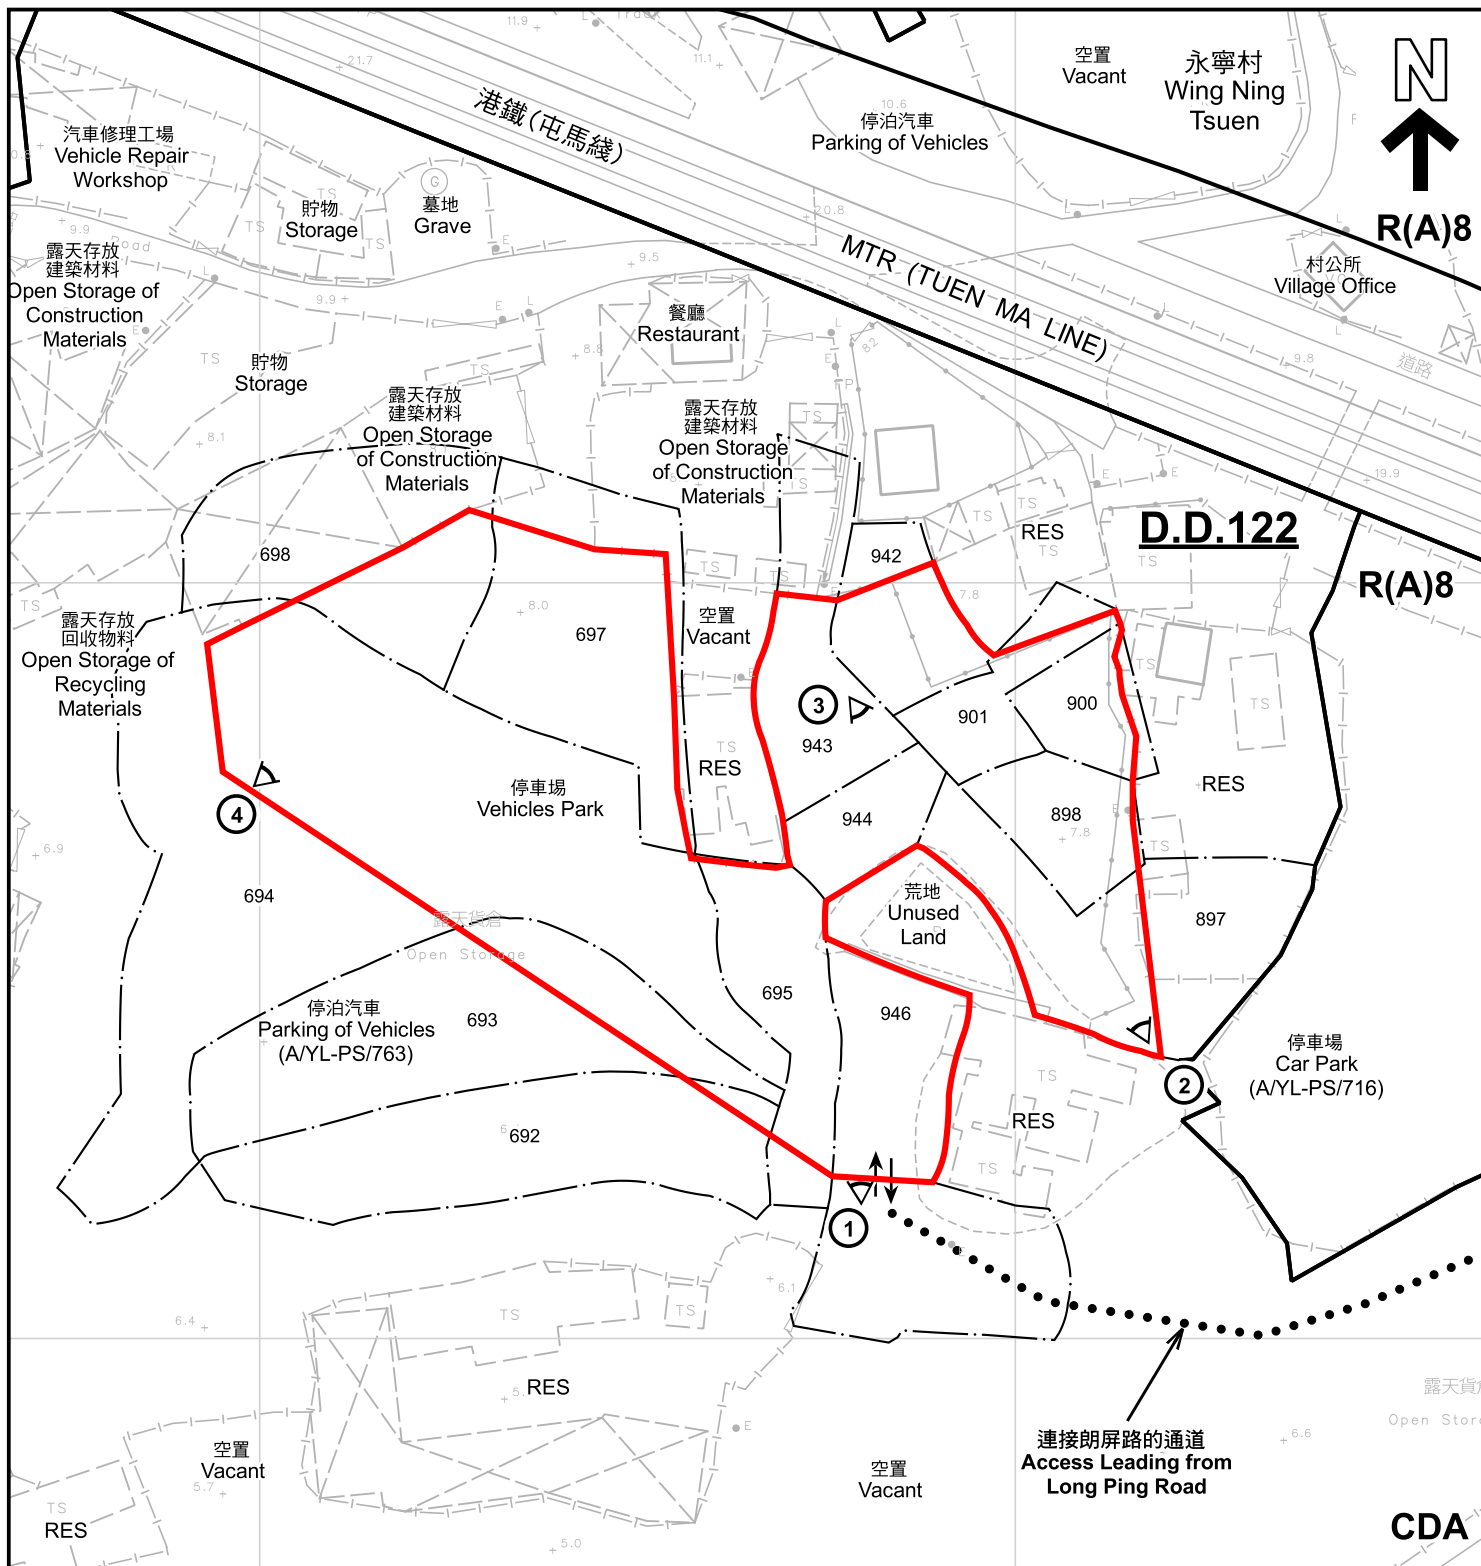

圖例 LEGEND



申請地點 (界線只作識別用)
APPLICATION SITE (BOUNDARY FOR IDENTIFICATION PURPOSE ONLY)

RES

住用構築物
RESIDENTIAL STRUCTURES

CDA

綜合發展區
COMPREHENSIVE DEVELOPMENT AREA

①

實地照片的觀景點
VIEWING POINT OF SITE PHOTO

R(A)

住宅(甲類)
RESIDENTIAL (GROUP A)



入口/出口
INGRESS / EGRESS

註釋 Notes :

2026年8月18日勘測的土地用途
Land uses shown on this plan are in accordance with the land use survey conducted by the Planning Department on 18.8.2026

平面圖 SITE PLAN

臨時公眾停車場(私家車及中型貨車)(為期3年)
元朗屏山丈量約份第122約多個地段
TEMPORARY PUBLIC VEHICLE PARK FOR PRIVATE CARS AND
MEDIUM GOODS VEHICLES FOR A PERIOD OF 3 YEARS
VARIOUS LOTS IN D.D.122, PING SHAN, YUEN LONG

本摘要圖於2026年9月10日擬備，所根據的
資料為測量圖編號 6-NW-3B
EXTRACT PLAN PREPARED ON 10.9.2026
BASED ON SURVEY SHEET No.
6-NW-3B



規劃署
Planning Department


參考編號
REFERENCE No.

A/YL-PS/793

圖 PLAN

A-2

SCALE 1:1 000 比例尺
米 20 0 20 40 米
METRES

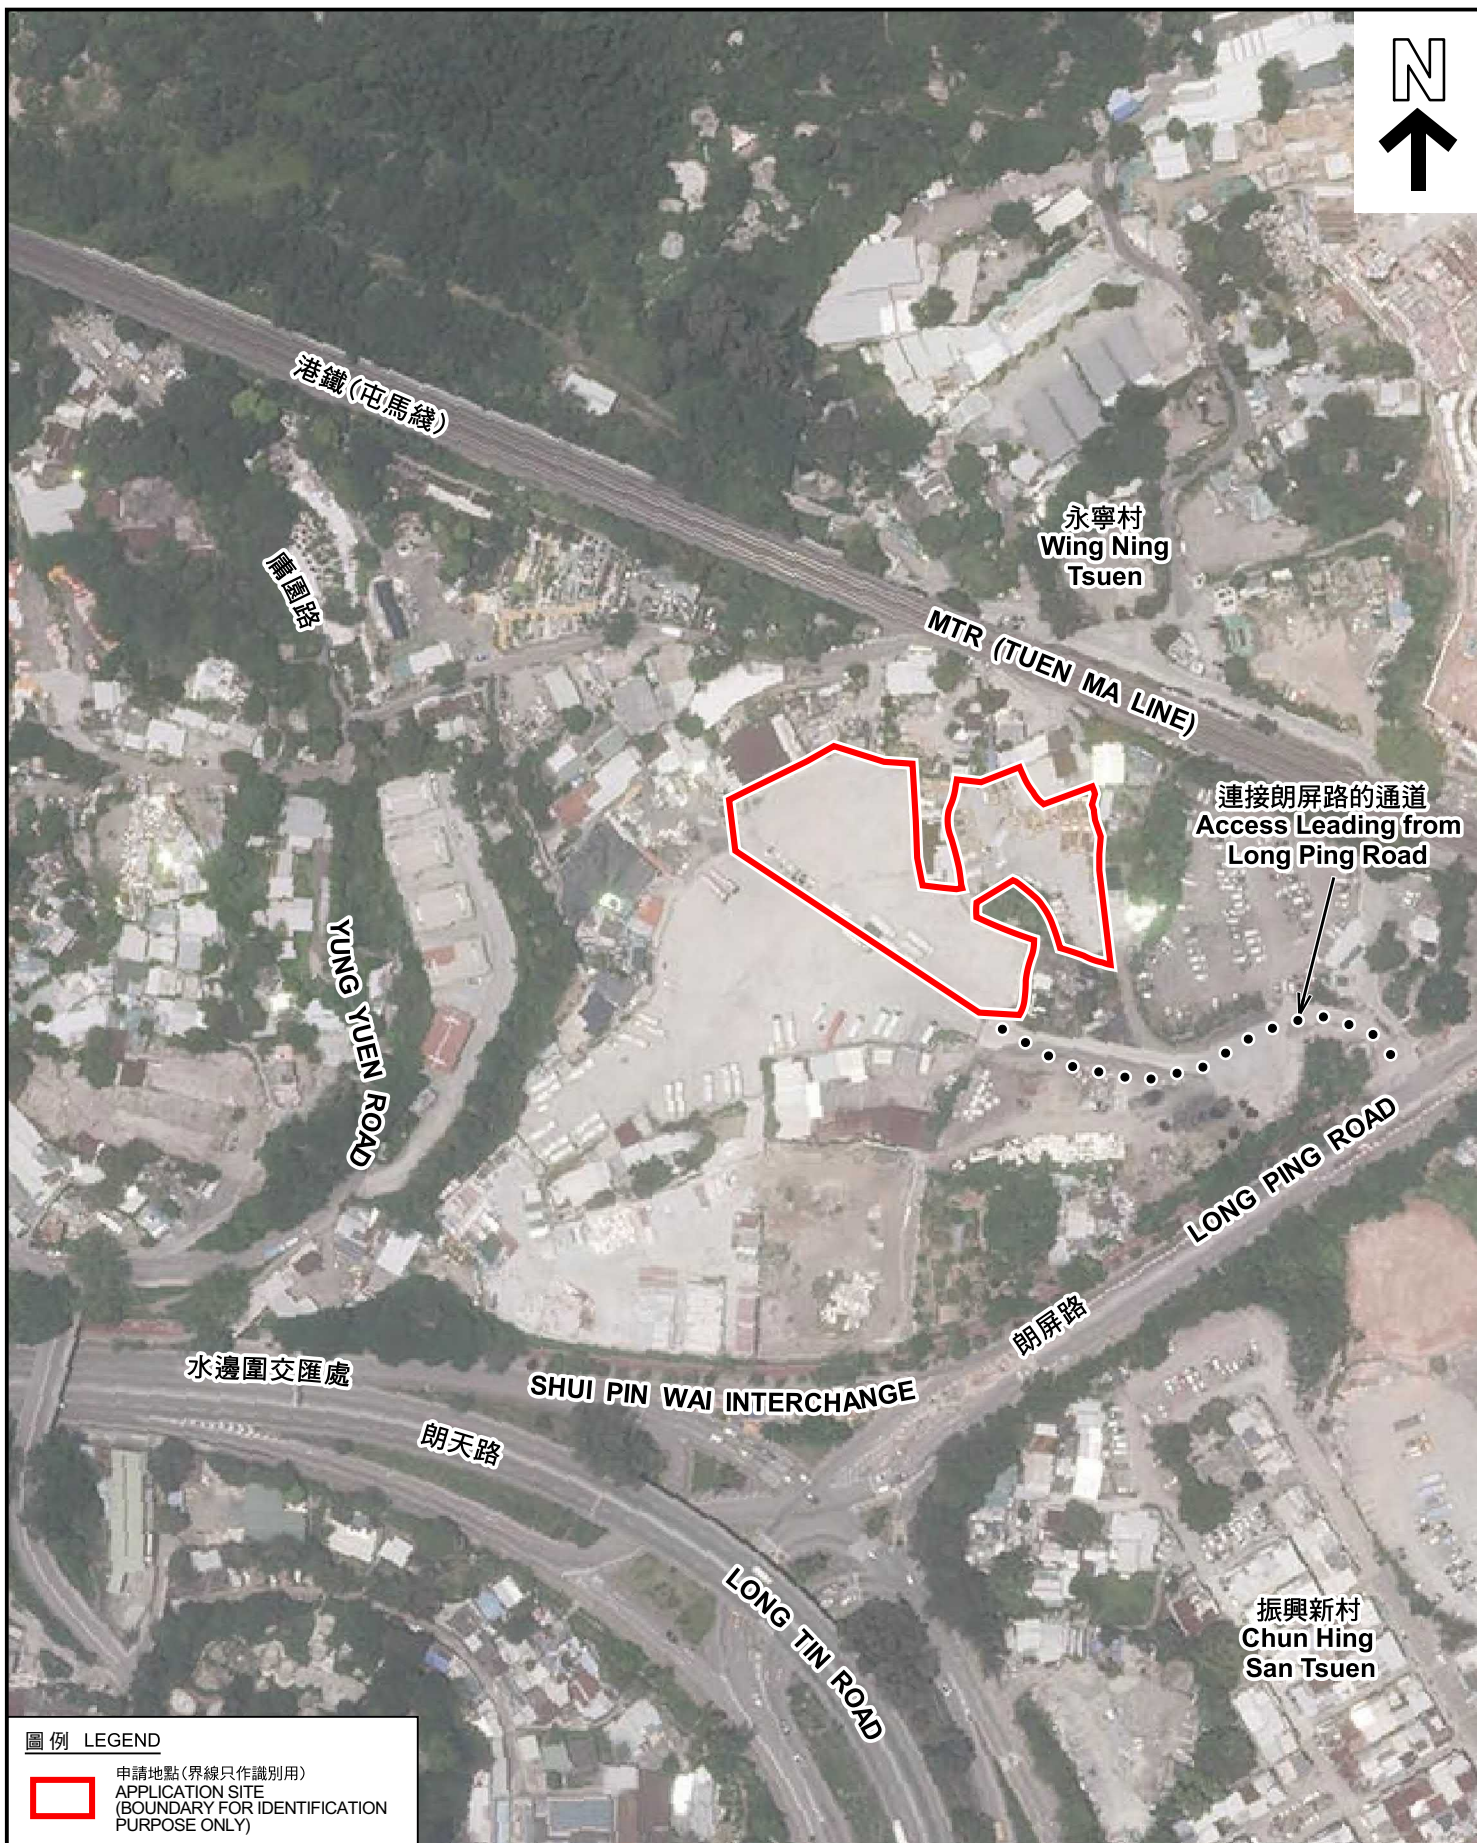

圖例 LEGEND



申請地點(界線只作識別用)
APPLICATION SITE
(BOUNDARY FOR IDENTIFICATION
PURPOSE ONLY)

本摘要圖於2026年9月9日擬備，所根據的資料為地政總署於2025年6月9日拍得的航攝照片編號 E257528C
EXTRACT PLAN PREPARED ON 9.9.2026
BASED ON AERIAL PHOTO No.
E257528C TAKEN ON 9.6.2025
BY LANDS DEPARTMENT

航攝照片 AERIAL PHOTO

臨時公眾停車場(私家車及中型貨車)(為期3年)
元朗屏山丈量約份第122約多個地段
TEMPORARY PUBLIC VEHICLE PARK FOR PRIVATE CARS AND
MEDIUM GOODS VEHICLES FOR A PERIOD OF 3 YEARS
VARIOUS LOTS IN D.D.122, PING SHAN, YUEN LONG

SCALE 1 : 2 000 比例尺
米 40 0 40 80 米
METRES METRES



規劃署
Planning Department

參考編號
REFERENCE No.
A/YL-PS/793

圖 PLAN
A-3



實地照片 SITE PHOTOS

臨時公眾停車場(私家車及中型貨車)(為期3年)
元朗屏山丈量約份第122約多個地段
TEMPORARY PUBLIC VEHICLE PARK FOR PRIVATE CARS AND
MEDIUM GOODS VEHICLES FOR A PERIOD OF 3 YEARS
VARIOUS LOTS IN D.D.122, PING SHAN, YUEN LONG



規劃署
Planning Department

參考編號
REFERENCE No.
A/YL-PS/793

圖 PLAN
A-4a

本圖於2026年9月10日擬備，所根據的資料為攝於2026年8月18日的實地照片
PLAN PREPARED ON 10.9.2026
BASED ON SITE PHOTOS
TAKEN ON 18.8.2026



實地照片 SITE PHOTOS

臨時公眾停車場(私家車及中型貨車)(為期3年)
元朗屏山丈量約份第122約多個地段
TEMPORARY PUBLIC VEHICLE PARK FOR PRIVATE CARS AND
MEDIUM GOODS VEHICLES FOR A PERIOD OF 3 YEARS
VARIOUS LOTS IN D.D.122, PING SHAN, YUEN LONG



規劃署
Planning Department

參考編號
REFERENCE No.
A/YL-PS/793

圖 PLAN
A-4b

本圖於2026年9月10日擬備，所根據的資料為攝於2026年8月18日的實地照片
PLAN PREPARED ON 10.9.2026
BASED ON SITE PHOTOS
TAKEN ON 18.8.2026