



■■■■■ 申請範圍 (面積 = 635m²)		 G.L. 政府土地 = 143 m²			
構築物	用途	有蓋面積	層數	非住用樓面面積	構築物高度
①	有蓋汽車修理工場	220m²	1	220m²	6m
②	流動廁所(2組)	2.88m²	1	2.88m²	3m
			總數	222.88m² (約)	

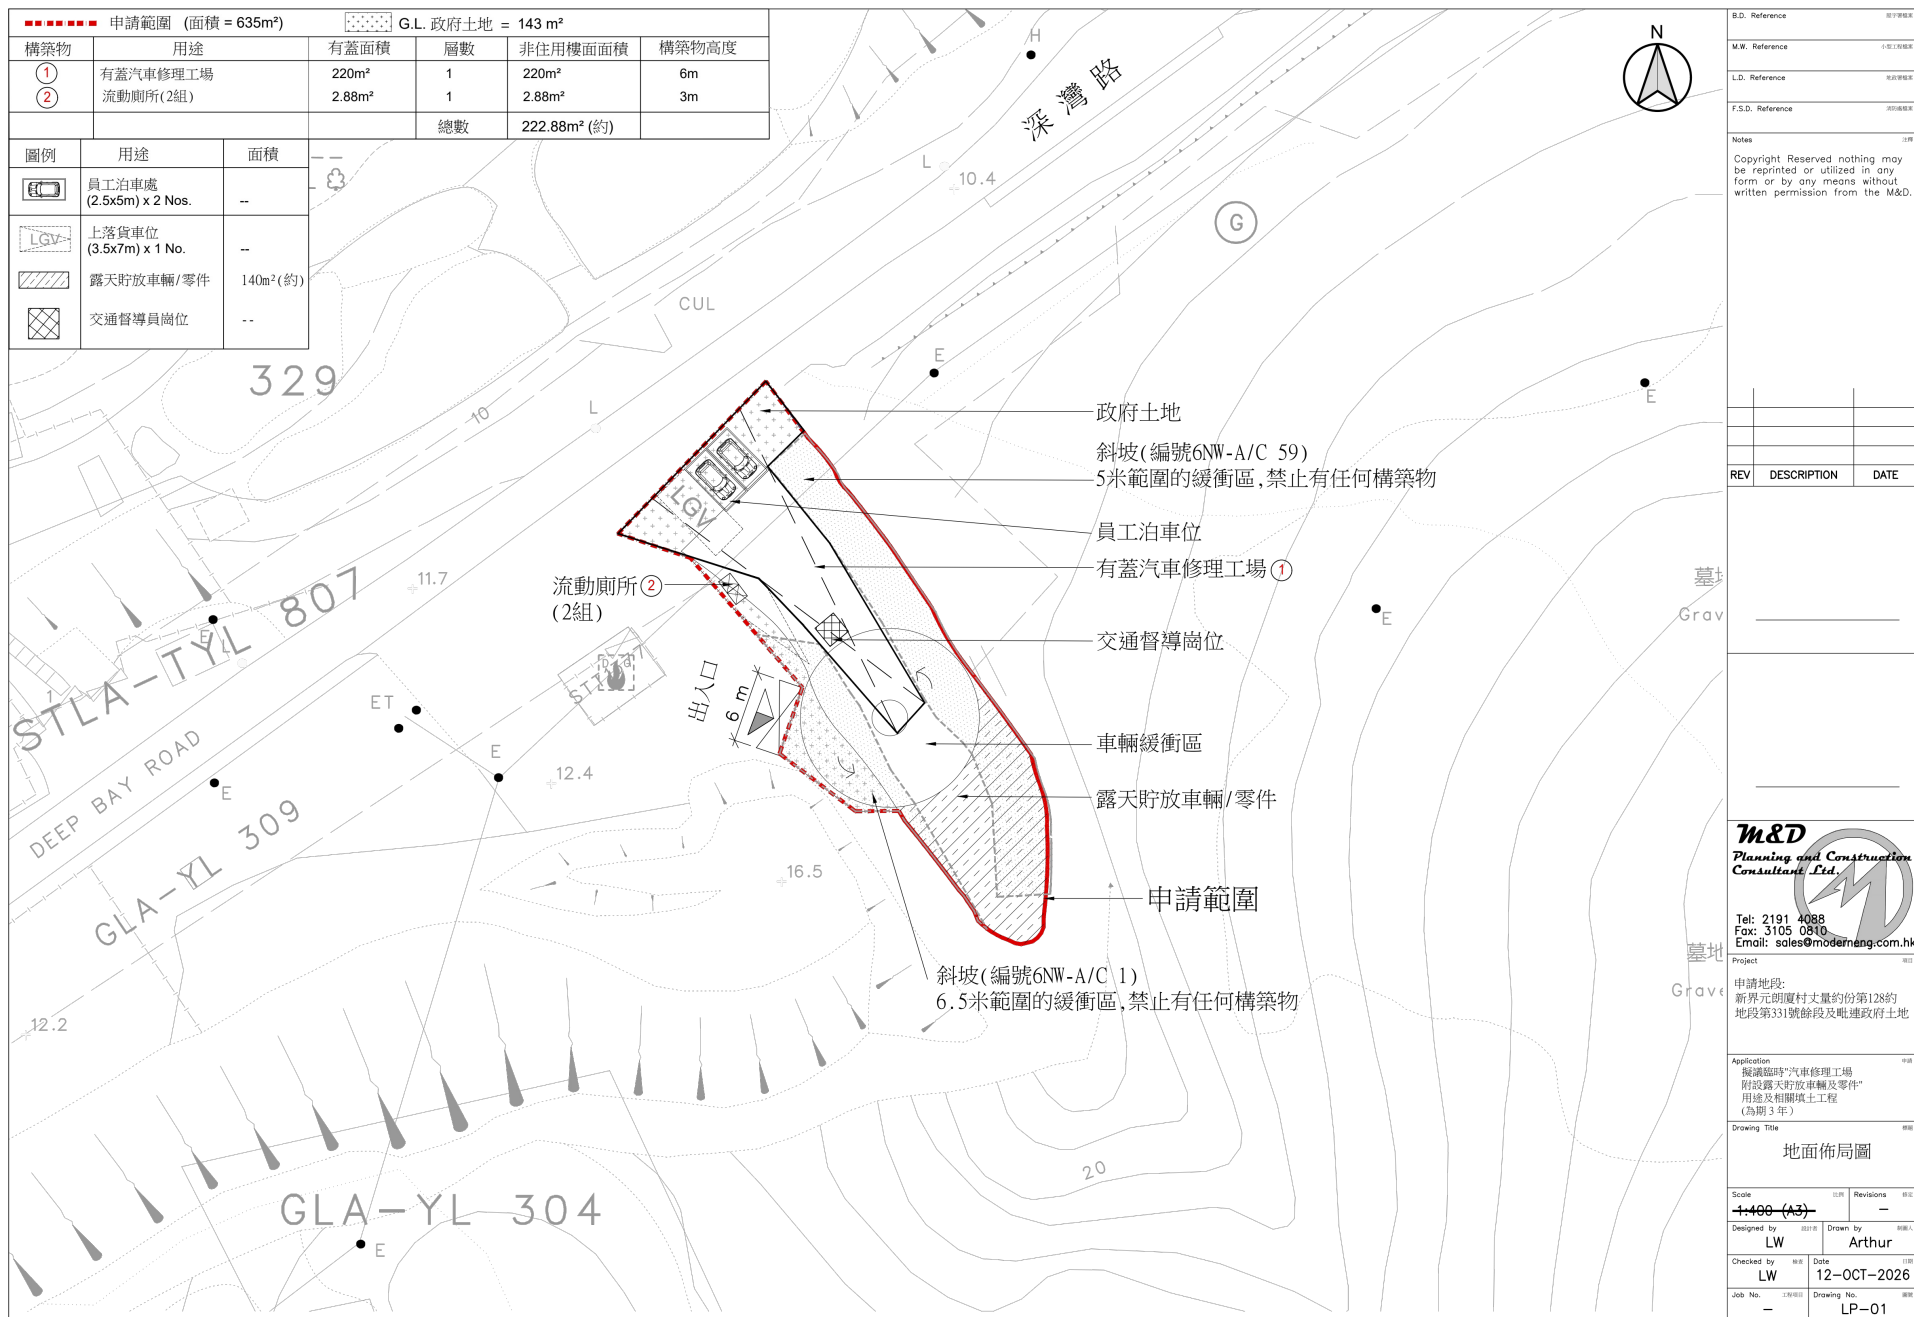

(摘錄自申請人於 14. 10. 2026 呈交的補充資料)
(Extract from Applicant's Supplementary
Information Submitted on 14.10.2026)

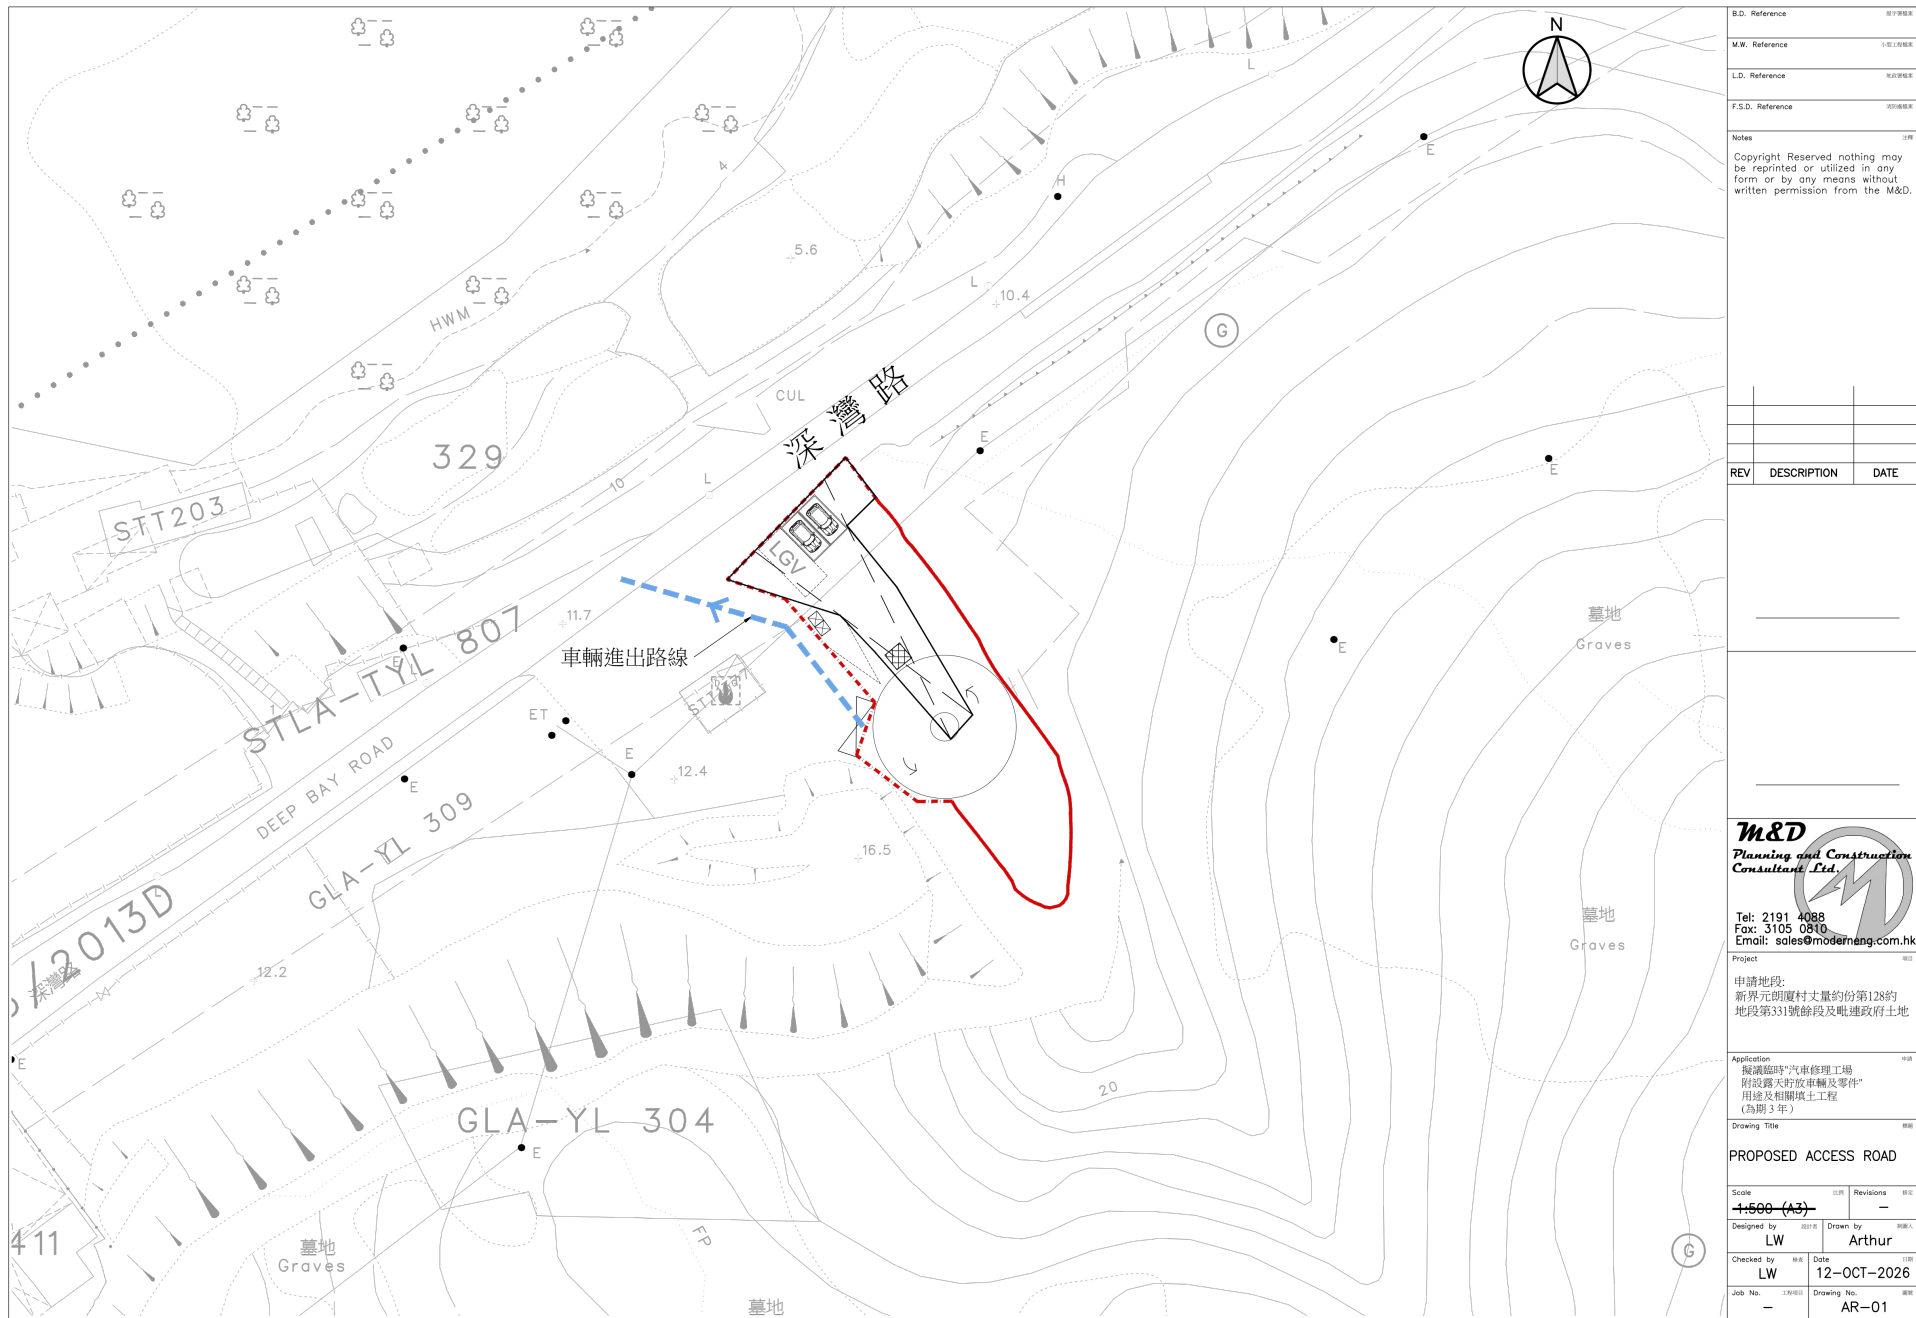


(摘錄自申請人於 14. 10. 2026 呈交的補充資料)
 (Extract from Applicant's Supplementary
 Information Submitted on 14.10.2026)

參考編號
 REFERENCE No.
 A/YL-HTF/1213

繪圖 DRAWING
 A-2




后海
(深圳)
DEEP B
(SHENZHEN)

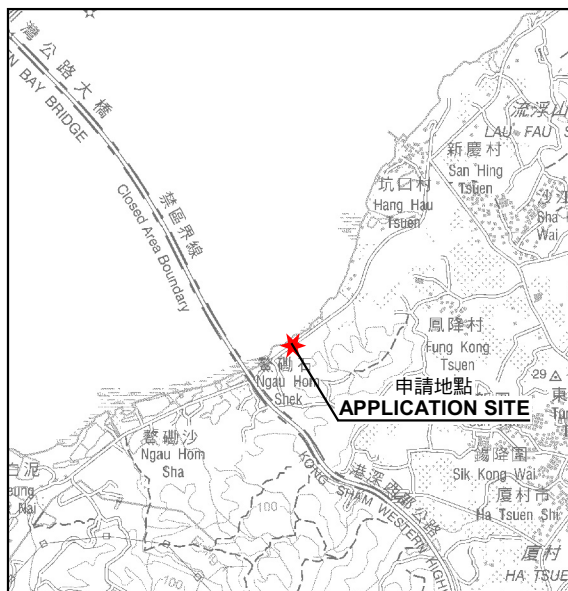

要覽圖 KEY PLAN

SCALE 1 : 50 000 比例尺

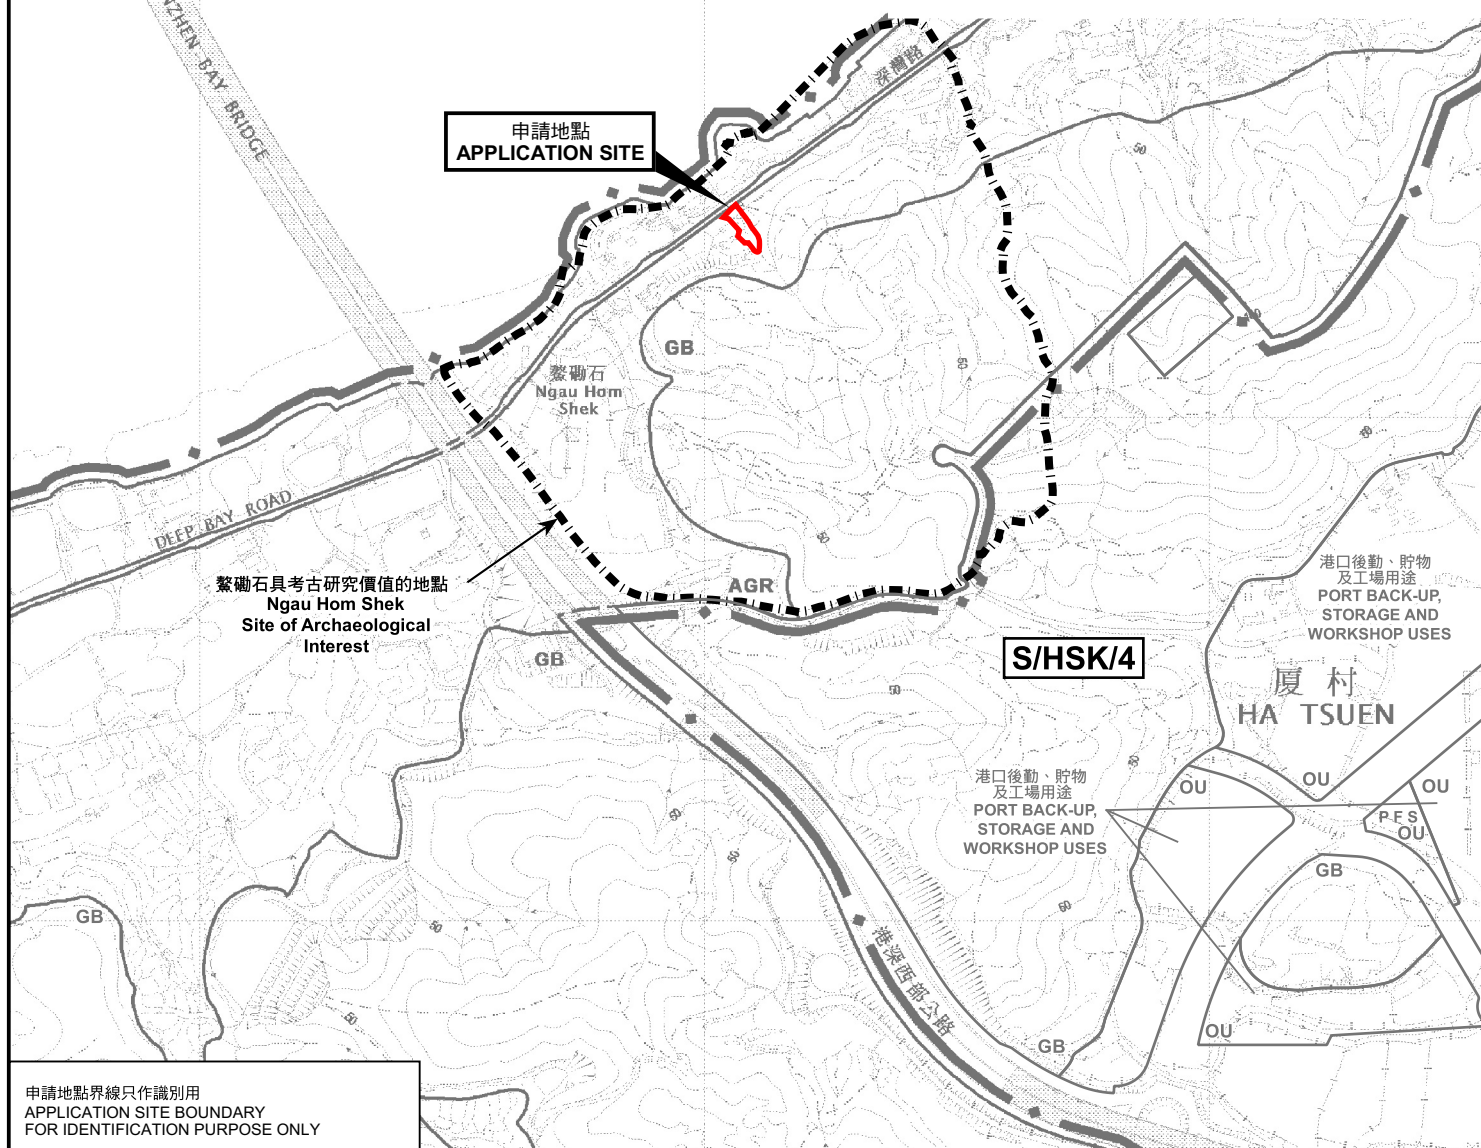

申請地點界線只作識別用
APPLICATION SITE BOUNDARY
FOR IDENTIFICATION PURPOSE ONLY

位置圖 LOCATION PLAN

臨時汽車修理工場連附屬露天存放車輛及
汽車零件和相關填土工程(為期3年)

元朗厦村丈量約份第128約地段第331號餘段和毗連政府土地

TEMPORARY VEHICLE REPAIR WORKSHOP WITH
ANCILLARY OPEN STORAGE OF VEHICLES AND VEHICLE PARTS AND
ASSOCIATED FILLING OF LAND FOR A PERIOD OF 3 YEARS
LOT 331 RP IN D.D. 128 AND ADJOINING GOVERNMENT LAND,
HA TSUEN, YUEN LONG
SCALE 1 : 7 500 比例尺

米 100 0 100 200 300 米
METRES




規劃署
Planning Department

參考編號
REFERENCE No.
A/YL-HTF/1213

圖 PLAN
A-1

本摘要圖於2026年10月15日擬備，
所根據的資料為於2018年10月16日
核准的分區計劃大綱圖編號 S/YL-HTF/12
EXTRACT PLAN PREPARED ON 15.10.2026
BASED ON OUTLINE ZONING PLAN No.
S/YL-HTF/12 APPROVED ON 16.10.2018

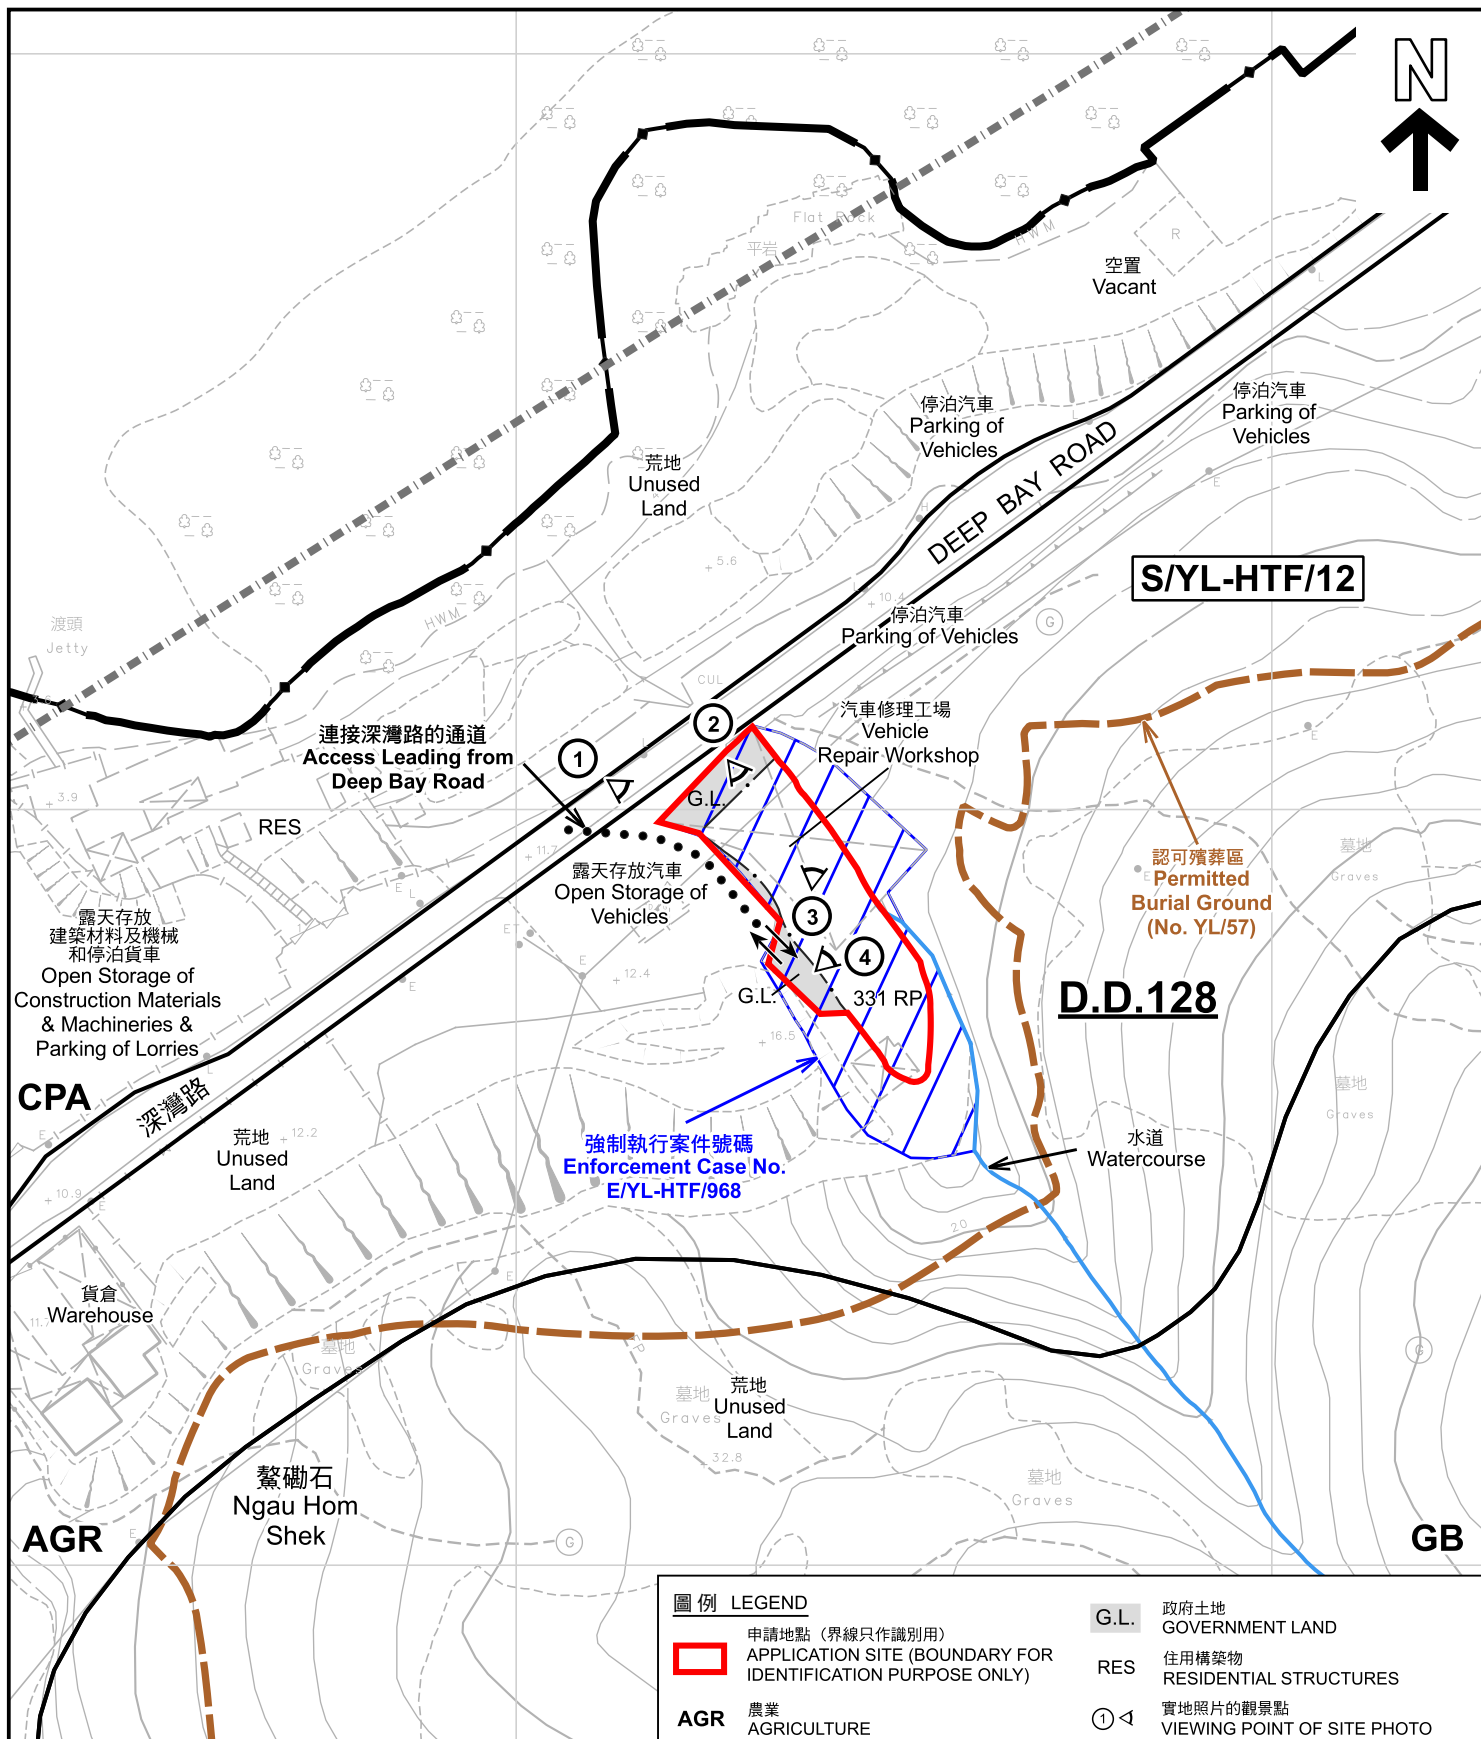

註釋 Note :

2026年9月4日勘測的土地用途
Land uses shown on this plan are in accordance with the land use survey conducted by the Planning Department on 4.9.2026

圖例 LEGEND

- 申請地點 (界線只作識別用)
APPLICATION SITE (BOUNDARY FOR IDENTIFICATION PURPOSE ONLY)
- AGR** 農業
AGRICULTURE
- GB** 綠化地帶
GREEN BELT
- CPA** 海岸保護區
COASTAL PROTECTION AREA

- G.L.** 政府土地
GOVERNMENT LAND
- RES** 住用構築物
RESIDENTIAL STRUCTURES
- 實地照片的觀景點
VIEWING POINT OF SITE PHOTO
- 丈量約份界線
D.D. BOUNDARY
- 入口/出口
INGRESS / EGRESS

平面圖 SITE PLAN

臨時汽車修理工場連附屬露天存放車輛及
汽車零件和相關填土工程 (為期3年)

元朗厦村丈量約份第128約地段第331號餘段和毗連政府土地

TEMPORARY VEHICLE REPAIR WORKSHOP WITH
ANCILLARY OPEN STORAGE OF VEHICLES AND VEHICLE PARTS AND
ASSOCIATED FILLING OF LAND FOR A PERIOD OF 3 YEARS
LOT 331 RP IN D.D. 128 AND ADJOINING GOVERNMENT LAND,
HA TSUEN, YUEN LONG

SCALE 1 : 1 000 比例尺

米 20 0 20 40 米
METRES



規劃署
Planning Department

參考編號
REFERENCE No.
A/YL-HTF/1213

圖 PLAN
A-2



后海湾
(深圳灣)
DEEP BAY
(SHENZHEN WAN)

DEEP BAY ROAD

連接深灣路的通道
Access Leading from
Deep Bay Road



深灣路

鰲磡石
Ngau Hom
Shek

深圳灣公路大橋
SHENZHEN BAY BRIDGE

圖例 LEGEND



申請地點(界線只作識別用)
APPLICATION SITE
(BOUNDARY FOR IDENTIFICATION
PURPOSE ONLY)

航攝照片 AERIAL PHOTO

臨時汽車修理工場連附屬露天存放車輛及
汽車零件和相關填土工程(為期3年)

元朗厦村丈量約份第128約地段第331號餘段和毗連政府土地

TEMPORARY VEHICLE REPAIR WORKSHOP WITH
ANCILLARY OPEN STORAGE OF VEHICLES AND VEHICLE PARTS AND
ASSOCIATED FILLING OF LAND FOR A PERIOD OF 3 YEARS
LOT 331 RP IN D.D. 128 AND ADJOINING GOVERNMENT LAND,
HA TSUEN, YUEN LONG



規劃署
Planning Department

參考編號
REFERENCE No.
A/YL-HTF/1213

圖 PLAN
A-3

本摘要圖於2026年10月15日擬備，所根據
的資料為地政總署於2025年6月9日拍得
的航攝照片編號 E257544C
EXTRACT PLAN PREPARED ON 15.10.2026
BASED ON AERIAL PHOTO No.
E257544C TAKEN ON 9.6.2025
BY LANDS DEPARTMENT



實地照片 SITE PHOTOS

臨時汽車修理工場連附屬露天存放車輛及
汽車零件和相關填土工程(為期3年)
元朗廈村丈量約份第128約地段第331號餘段和毗連政府土地
TEMPORARY VEHICLE REPAIR WORKSHOP WITH
ANCILLARY OPEN STORAGE OF VEHICLES AND VEHICLE PARTS AND
ASSOCIATED FILLING OF LAND FOR A PERIOD OF 3 YEARS
LOT 331 RP IN D.D. 128 AND ADJOINING GOVERNMENT LAND,
HA TSUEN, YUEN LONG



規劃署
Planning Department

參考編號
REFERENCE No.
A/YL-HTF/1213

圖 PLAN
A-4

本圖於2026年9月30日擬備，所根據的
資料為攝於2026年9月4日的實地照片
PLAN PREPARED ON 30.9.2026
BASED ON SITE PHOTOS
TAKEN ON 4.9.2026