



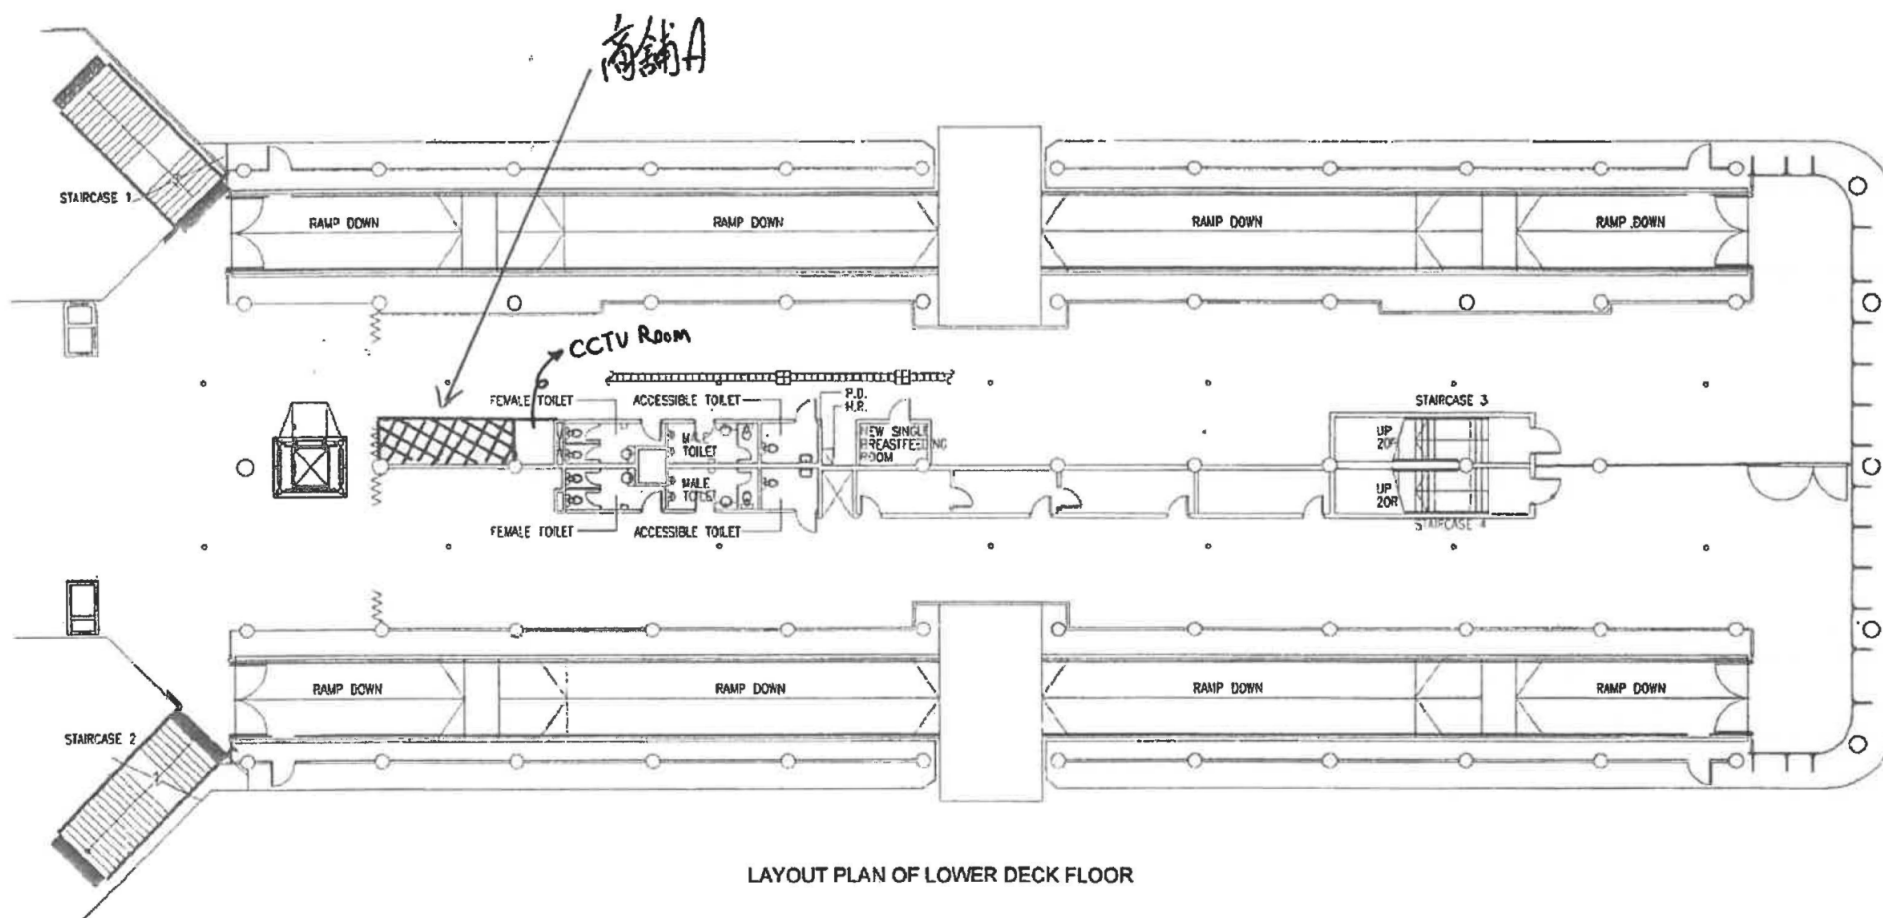

資料來源：由申請人提供
SOURCE : SUBMITTED BY THE APPLICANT

參考編號
REFERENCE No.
A/H24/27

繪圖
DRAWING
A - 1

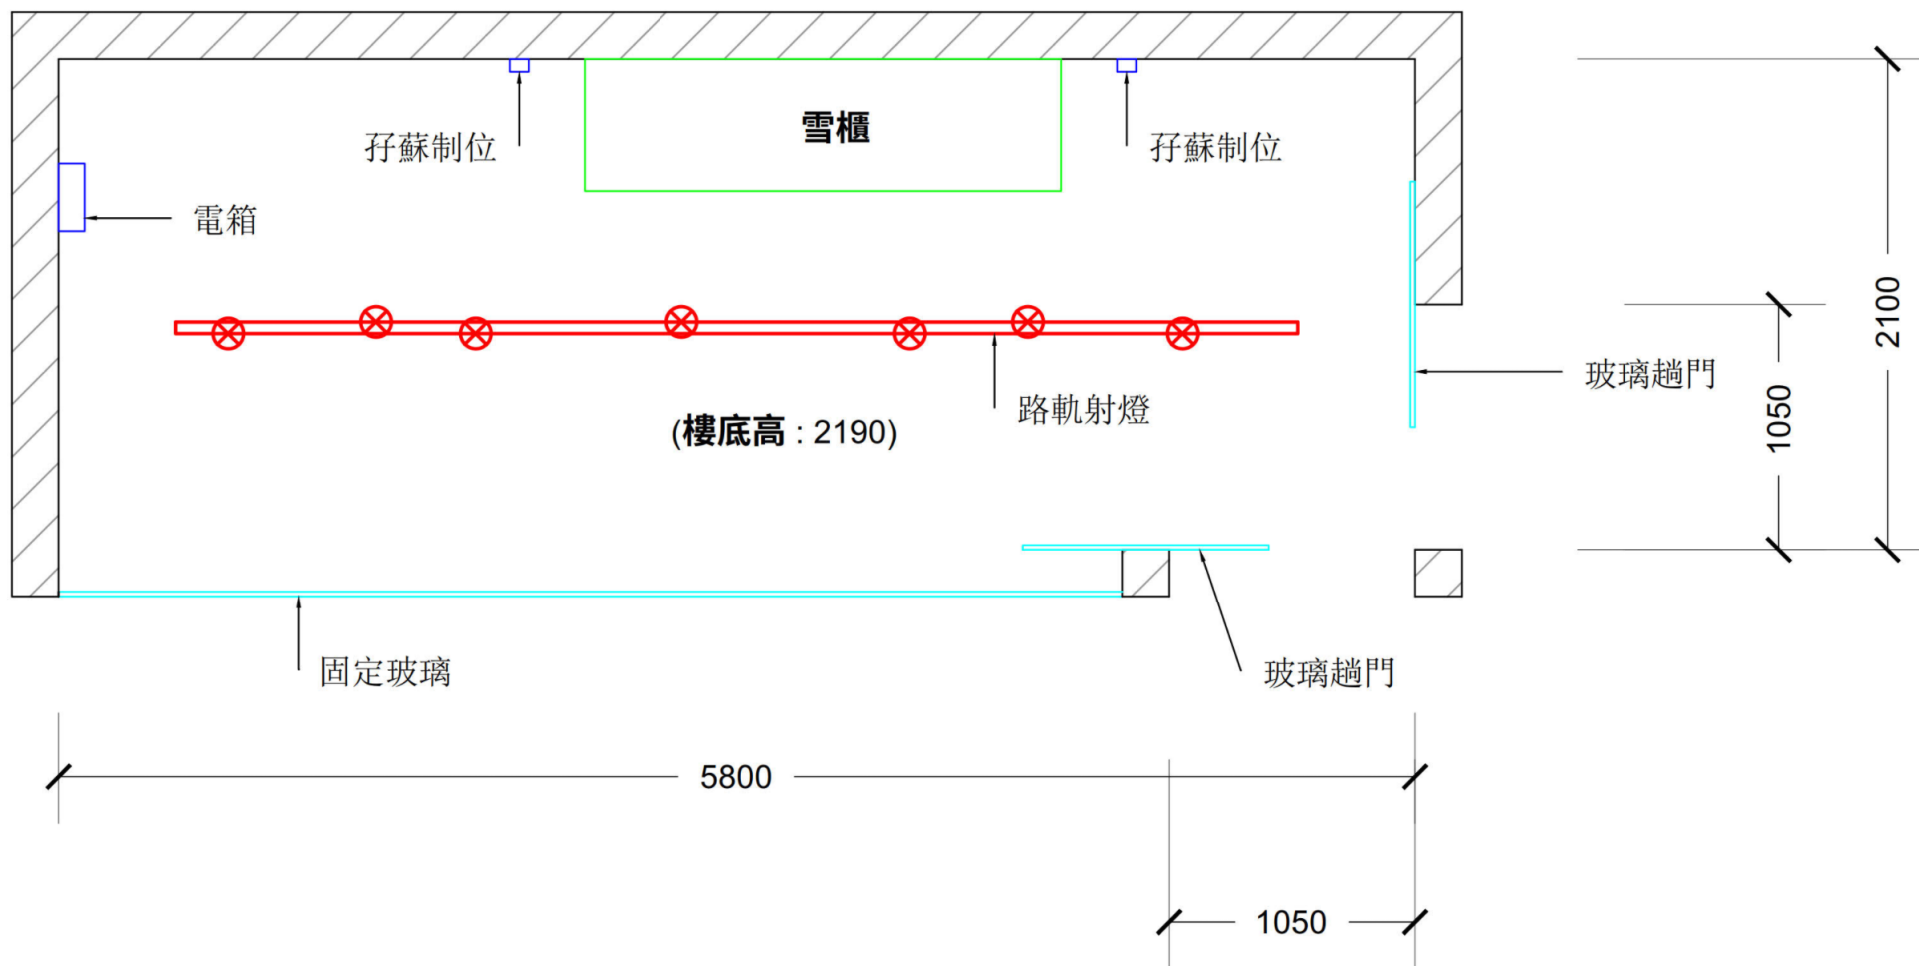

資料來源：由申請人提供
SOURCE : SUBMITTED BY THE APPLICANT

參考編號
REFERENCE No.
A/H24/27

繪圖
DRAWING
A - 2



高架行人走廊
(有待詳細設計)
ELEVATED WALKWAY
(SUBJECT TO
DETAILED DESIGN)

碼頭及有關設施
- PIER AND ASSOCIATED FACILITIES

S/H4/17

與海旁有關之商業及休憩用途
WATERFRONT RELATED
COMMERCIAL AND LEISURE USES

S/H24/9

軍事用地
MILITARY USE

低於地面道路上
(有待詳細)
OPEN SPACE DE
DEPRESSED
(SUBJECT TO DETAIL)

申請處所界線只作識別用
APPLICATION PREMISES BOUNDARY
FOR IDENTIFICATION PURPOSE ONLY

位置圖 LOCATION PLAN

擬議商店及服務行業(零售商店)
香港中環八號碼頭下層商舖A
PROPOSED SHOP AND SERVICES (RETAIL SHOP)
SHOP A, LOWER DECK, CENTRAL PIER No. 8, HONG KONG

規劃署
PLANNING
DEPARTMENT



參考編號
REFERENCE No.

A/H24/27

PLAN

A - 1

本摘要圖於2021年2月23日擬備，
所根據的資料為於2019年1月22日
核准的分區計劃大綱圖編號S/H24/9及
2019年5月24日展示的分區計劃大綱圖
編號S/H4/17
EXTRACT PLAN PREPARED ON 23.2.2021
BASED ON OUTLINE ZONING PLANS No.
S/H24/9 APPROVED ON 22.1.2019 AND
S/H4/17 EXHIBITED ON 24.5.2019

SCALE 1 : 5 000 比例尺

米 100 0 100 200 米
METRES METRES

維多利亞港
VICTORIA HARBOUR



S/H4/17

先前申請

PREVIOUS APPLICATIONS

- | | | |
|---|---------------------|--|
|  | 7 (13.9.02) | 中環七號、八號碼頭及碼頭連接大樓
Central Piers Nos. 7 & 8 and Central Terminal Building |
|  | 15 (17.4.09) | 中環七號、八號碼頭上下層及碼頭連接大樓一樓
Upper & Lower Deck, Central Piers Nos. 7 & 8 and 1/F of Central Terminal Building |


「其他指定用途」地帶內的類似申請

SIMILAR APPLICATIONS WITHIN "OU" ZONE

- | | | |
|---|----------------------|--|
|  | 11 (1.2.08) | 中環七號碼頭上層
Upper Deck, Central Pier No. 7 |
|  | 17 (18.12.09) | 碼頭連接大樓一樓商舖Q
Shop Q of 1/F, Central Terminal Building |
|  | 20 (15.10.10) | 碼頭連接大樓一樓商舖1, 2及3
Shops 1, 2 and 3 of 1/F, Central Terminal Building |
|  | 26 (6.11.20) | 中環八號碼頭下層
Lower Deck, Central Pier No. 8 |

申請處所
APPLICATION PREMISES

碼頭及有關設施
PIER AND ASSOCIATED FACILITIES

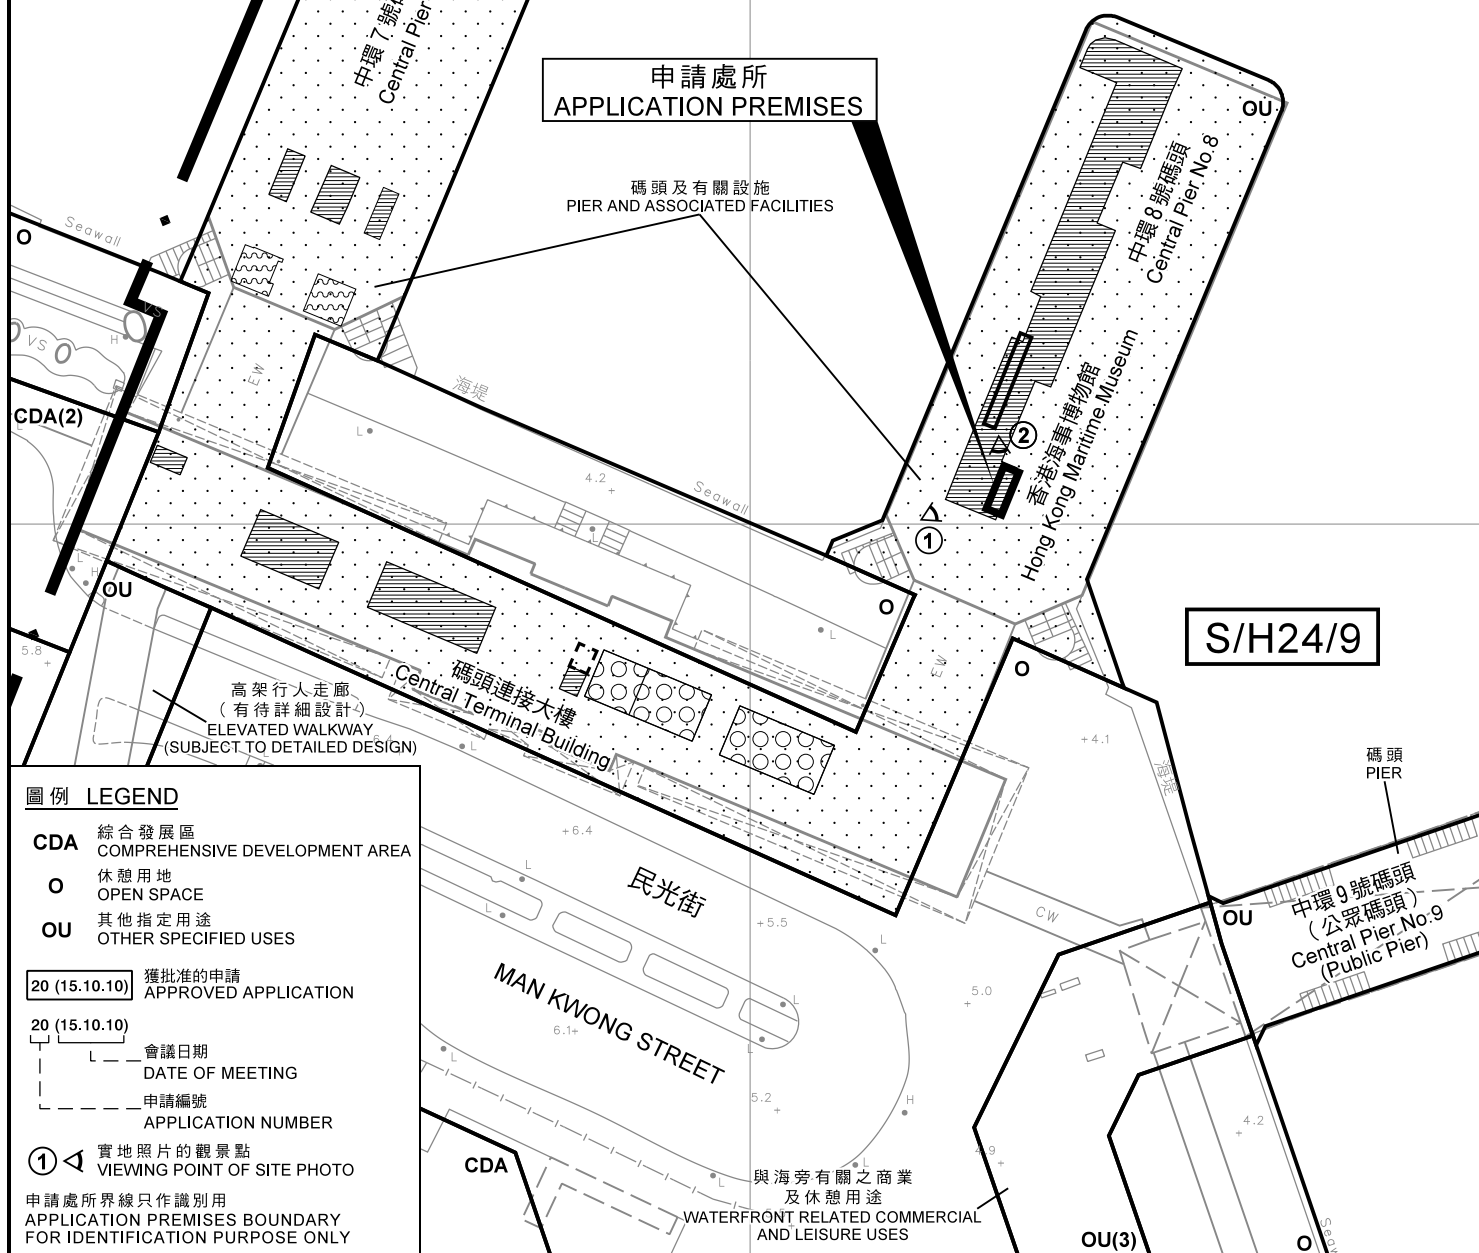

圖例 LEGEND

- CDA** 綜合發展區
COMPREHENSIVE DEVELOPMENT AREA
- O** 休憩用地
OPEN SPACE
- OU** 其他指定用途
OTHER SPECIFIED USES

20 (15.10.10) 獲批准的申請
APPROVED APPLICATION

20 (15.10.10) 會議日期
DATE OF MEETING

申請編號
APPLICATION NUMBER

① 實地照片的觀景點
VIEWING POINT OF SITE PHOTO

申請處所界線只作識別用
APPLICATION PREMISES BOUNDARY
FOR IDENTIFICATION PURPOSE ONLY

平面圖 SITE PLAN

擬議商店及服務行業(零售商店)
香港中環八號碼頭下層商舖A
PROPOSED SHOP AND SERVICES (RETAIL SHOP)
SHOP A, LOWER DECK, CENTRAL PIER No. 8, HONG KONG

本摘要圖於2021年2月23日擬備，
所根據的資料為測量圖編號
11-SW-9A

EXTRACT PLAN PREPARED ON 23.2.2021
BASED ON SURVEY SHEET No.
11-SW-9A

SCALE 1:1 000 比例尺

米 20 0 20 40 米
METRES

規劃署

PLANNING
DEPARTMENT



參考編號
REFERENCE No.

A/H24/27

圖 PLAN

A - 2



界線只作識別用
BOUNDARY FOR IDENTIFICATION PURPOSE ONLY

實地照片 SITE PHOTOS

本圖於2021年2月22日擬備，
所根據的資料為攝於
2021年2月22日的實地照片
PLAN PREPARED ON 22.2.2021
BASED ON SITE PHOTOS
TAKEN ON 22.2.2021

擬議商店及服務行業（零售商店）
香港中環八號碼頭下層商舖A
PROPOSED SHOP AND SERVICES (RETAIL SHOP)
SHOP A, LOWER DECK, CENTRAL PIER No. 8, HONG KONG

規劃署
PLANNING
DEPARTMENT



參考編號
REFERENCE No.
A/H24/27

圖 PLAN
A - 3