


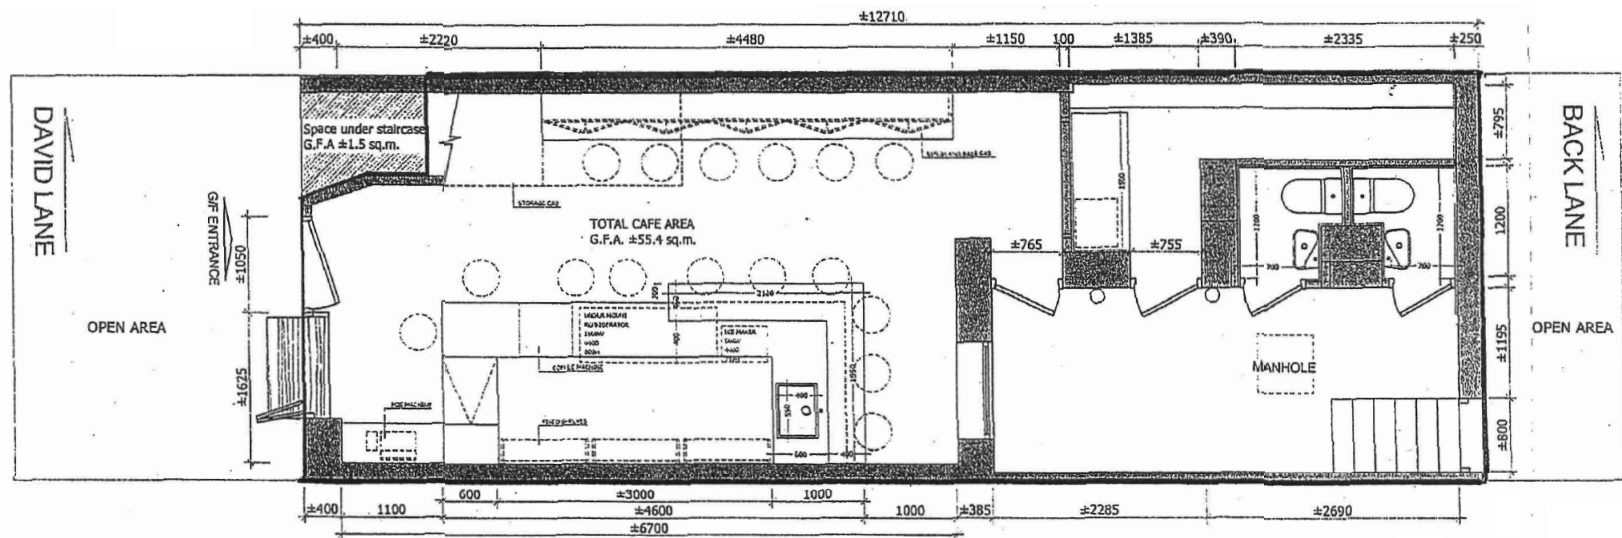

G/F Total area: G.F.A. :56.9 sq.m.

SYMBOL	DESCRIPTION
	Gypsum Board Partition up to Ceiling
	Existing Structural Wall
	12mm thk Glass Partition


1761 Layout Plan
scale 1:50

RAYS DESIGN Design & Consultant	域仕設計顧問有限公司 Rays Design & Consultant Ltd.	18/F, Another Place, 883 Shaanwan, Hong Kong TEL : (853) 8547 0810 FAX : (853) 8539 8813 傳真/電傳 883 8547 0810 電 話 : (853) 8547 0813 傳 真 : (853) 8539 8813 E-mail: rdesign@raysdesign.com.hk	NOTES: 1. All design, drawing and specifications are very tight and cannot be made subject to representation without the prior written consent of RAYS DESIGN & CONSULTANT LTD. 2. All measurements must be checked on site. Do not make drawings. 3. Drawings not showing latest revisions are to be cancelled.	CLIENT: Mr. Mok JOB TITLE: No. 4 David Lane, Sai Ying Pun, HK	<table><thead><tr><th>DATE</th><th>REVISIONS</th></tr></thead><tbody><tr><td>28 - AUG - 2015</td><td>1</td></tr><tr><td>16 - SEP - 2015</td><td>2</td></tr><tr><td>10 - SEP - 2015</td><td>3</td></tr><tr><td>02 - OCT - 2015</td><td>4</td></tr><tr><td>10 - NOV - 2015</td><td>5</td></tr><tr><td>24 - NOV - 2015</td><td>6</td></tr></tbody></table>	DATE	REVISIONS	28 - AUG - 2015	1	16 - SEP - 2015	2	10 - SEP - 2015	3	02 - OCT - 2015	4	10 - NOV - 2015	5	24 - NOV - 2015	6	Planning & Drainage DWG. TITLE: Layout Plan SCALE: 1:50		DATE: 24 - NOV - 2015 DESIGNED BY: R.S. DRAWN BY:	APPROVED BY: R.S. DWG. NO.: LA-01 JOB NO.: 15 - 1764
					DATE	REVISIONS																	
28 - AUG - 2015	1																						
16 - SEP - 2015	2																						
10 - SEP - 2015	3																						
02 - OCT - 2015	4																						
10 - NOV - 2015	5																						
24 - NOV - 2015	6																						

參考編號
REFERENCE No.
A/H3/443

繪圖
DRAWING
A - 1

(資料來源：由申請人於2021年5月11日提交)
(Source: Submitted by the applicant on 11.5.2021)

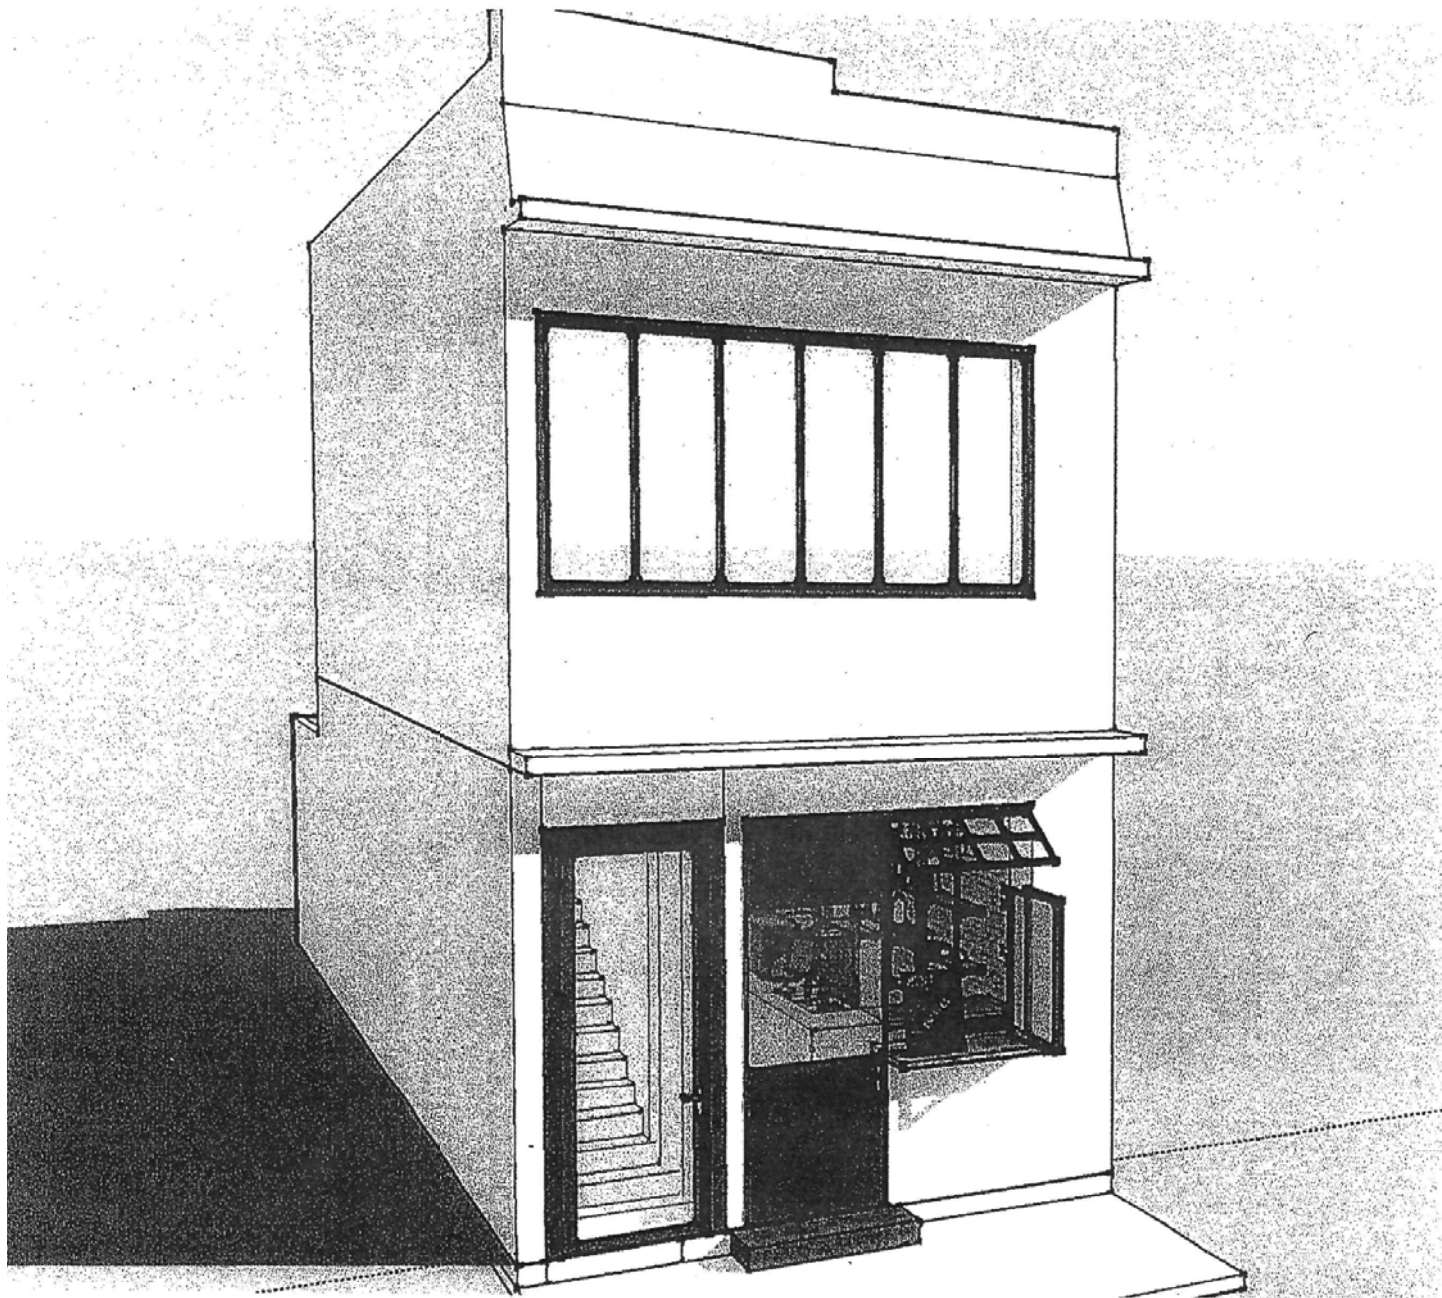


(資料來源：由申請人於2021年5月11日提交)
(Source: Submitted by the applicant on 11.5.2021)

參考編號
REFERENCE No.
A/H3/443

繪圖
DRAWING
A - 2



西區海底隧道通風大樓
WESTERN HARBOUR CROSSING
VENTILATION BUILDING

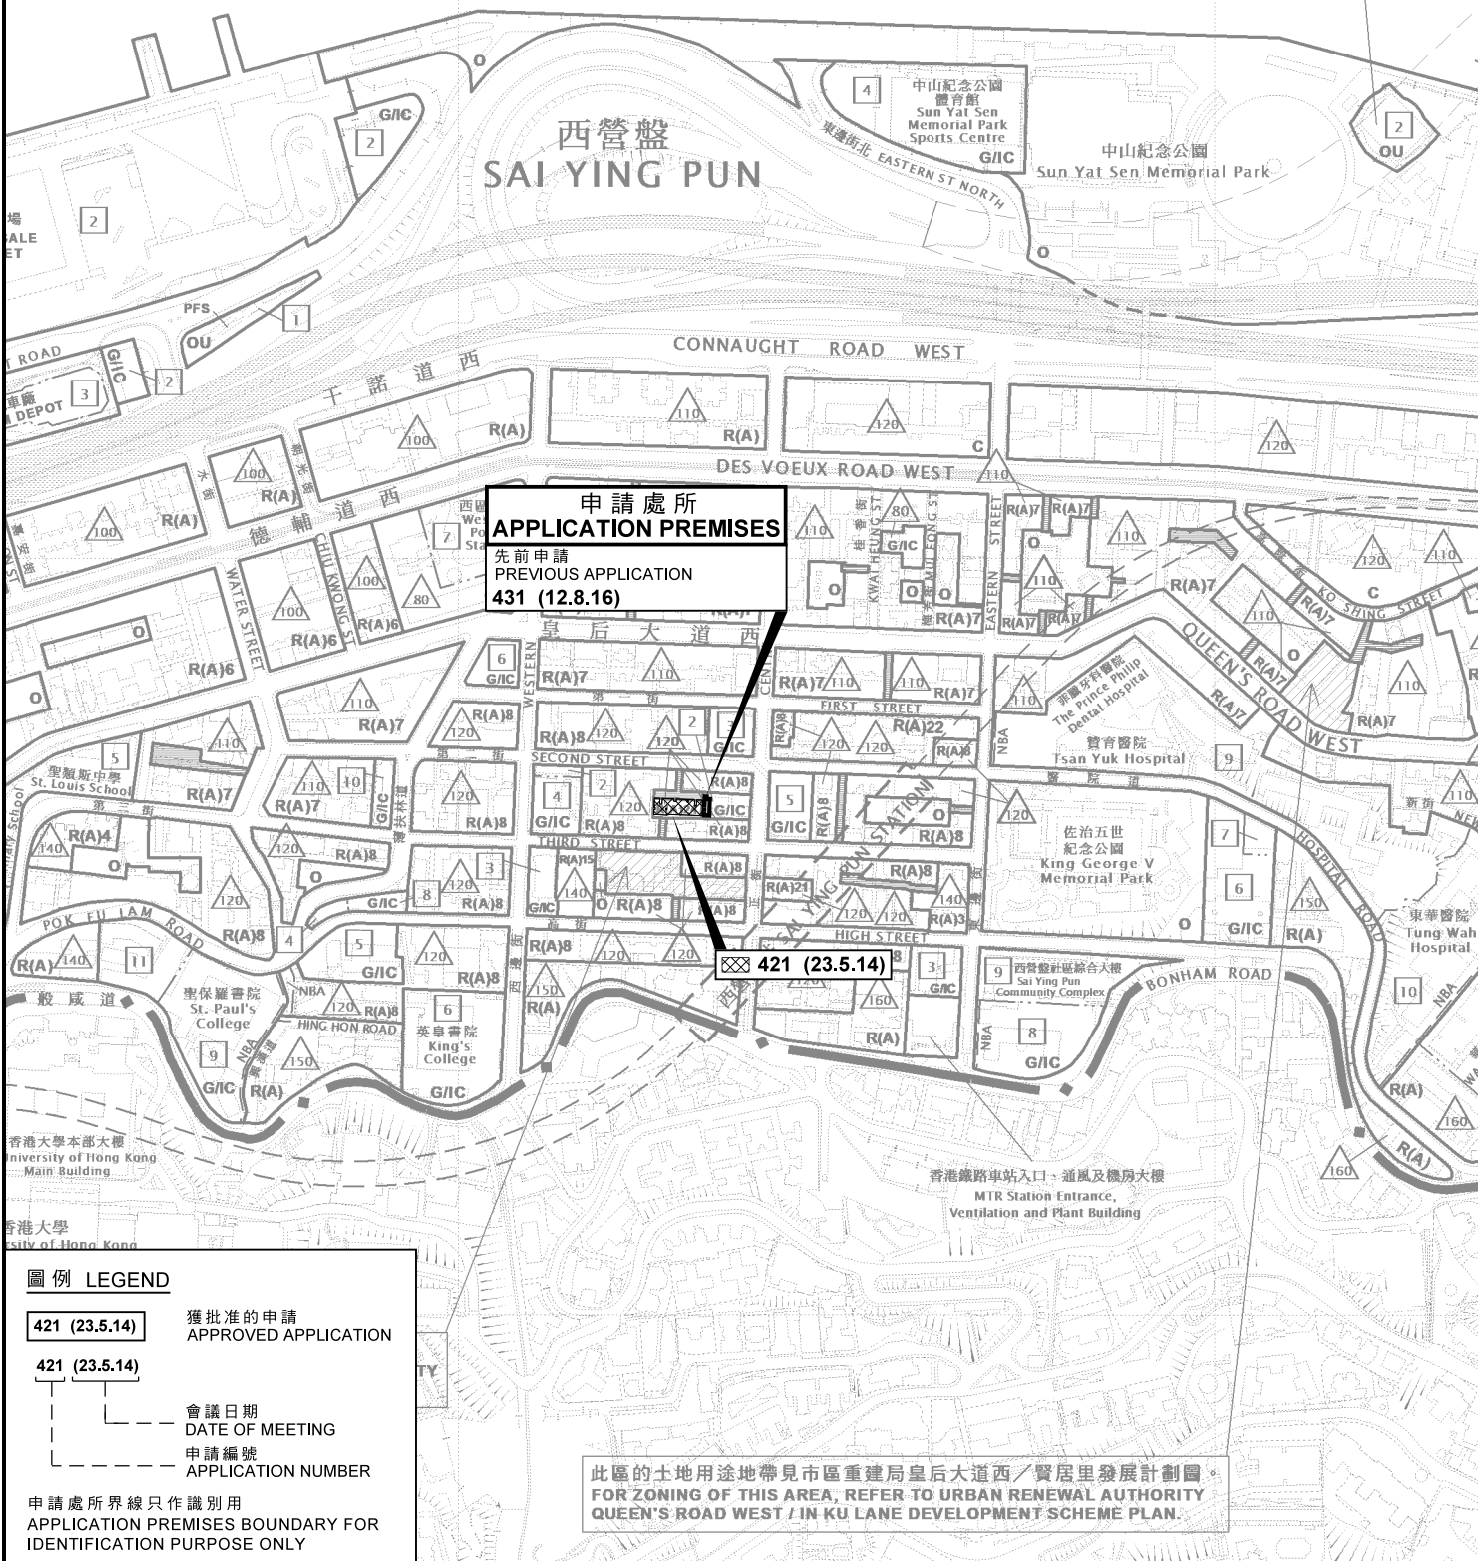

申請處所
APPLICATION PREMISES
先前申請
PREVIOUS APPLICATION
431 (12.8.16)

421 (23.5.14)

圖例 LEGEND

- 421 (23.5.14) 獲批准的申請
APPROVED APPLICATION
- 421 (23.5.14) 會議日期
DATE OF MEETING
- 申請編號
APPLICATION NUMBER

申請處所界線只作識別用
APPLICATION PREMISES BOUNDARY FOR
IDENTIFICATION PURPOSE ONLY

此區的土地用途地帶見市區重建局皇后大道西／賢居里發展計劃圖。
FOR ZONING OF THIS AREA, REFER TO URBAN RENEWAL AUTHORITY
QUEEN'S ROAD WEST / IN KU LANE DEVELOPMENT SCHEME PLAN.

位置圖 LOCATION PLAN

臨時食肆的規劃許可續期(為期5年)
香港西營盤爹核里4號地下
RENEWAL OF PLANNING APPROVAL FOR
TEMPORARY EATING PLACE
FOR A PERIOD OF 5 YEARS
G/F, 4 DAVID LANE, SAI YING PUN, HONG KONG

SCALE 1 : 5 000 比例尺

米 100 0 100 200 米
METRES

規劃署
PLANNING
DEPARTMENT




參考編號
REFERENCE No.

A/H3/443

圖 PLAN

A - 1

本摘要圖於2021年6月15日擬備，
所根據的資料為於2020年11月3日
核准的分區計劃大綱圖編號S/H3/34
EXTRACT PLAN PREPARED ON 15.6.2021
BASED ON OUTLINE ZONING PLAN
No. S/H3/34 APPROVED ON 3.11.2020

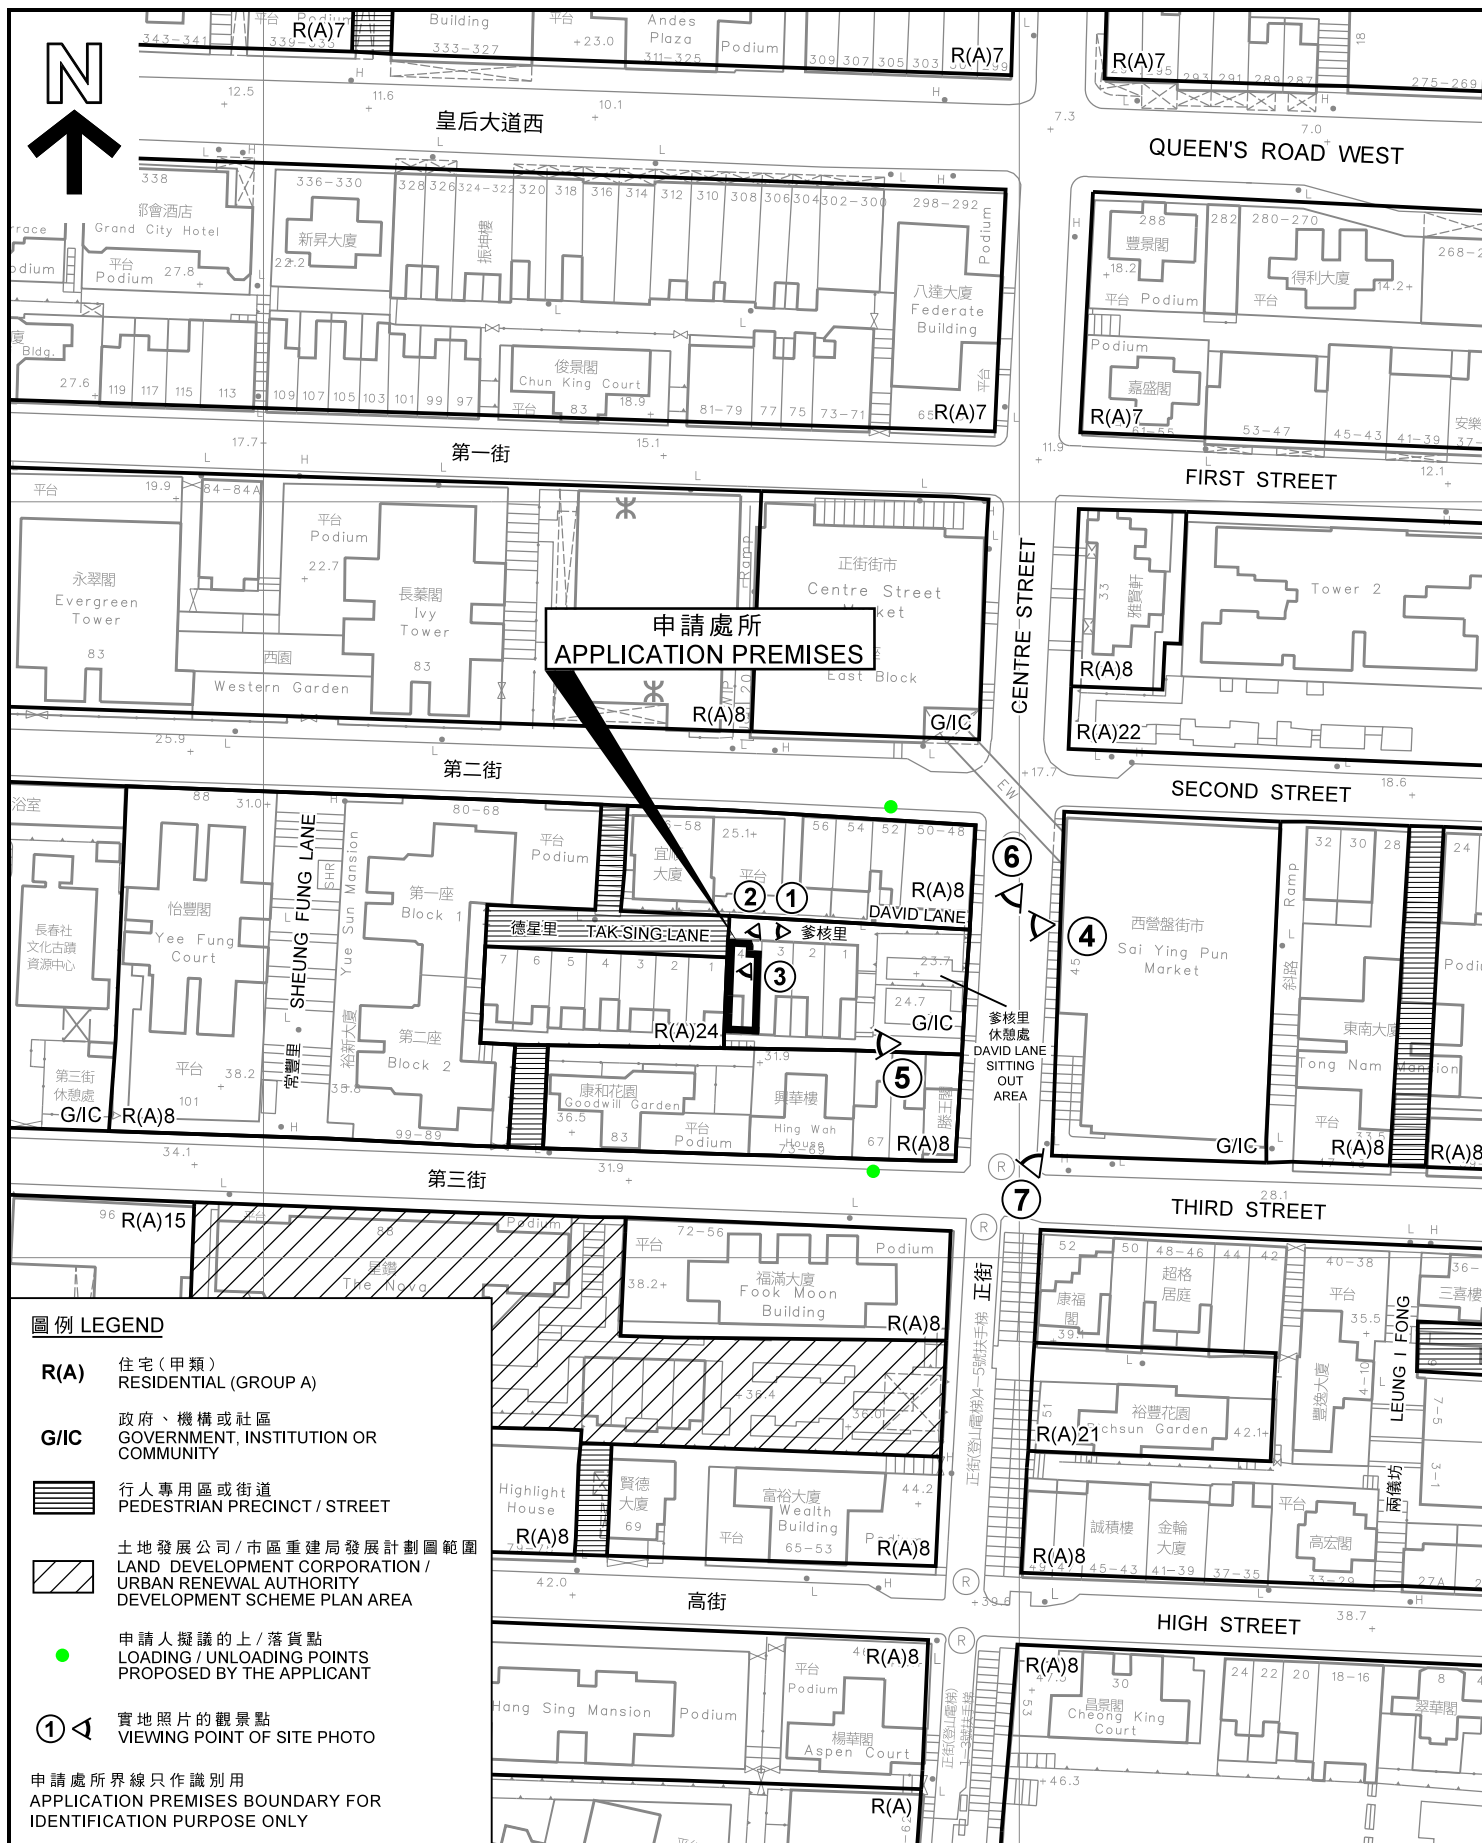

平面圖 SITE PLAN

本摘要圖於2021年7月2日擬備，
所根據的資料為測量圖編號
11-SW-7B

EXTRACT PLAN PREPARED ON 2.7.2021
BASED ON SURVEY SHEET No.
11-SW-7B

臨時食肆的規劃許可續期 (為期5年)

香港西營盤爹核里4號地下

RENEWAL OF PLANNING APPROVAL FOR
TEMPORARY EATING PLACE
FOR A PERIOD OF 5 YEARS

G/F, 4 DAVID LANE, SAI YING PUN, HONG KONG

SCALE 1 : 1 000 比例尺

米 20 0 20 40 米
METRES

規劃署
PLANNING
DEPARTMENT



參考編號
REFERENCE No.

A/H3/443

圖 PLAN


A - 2



申請處所界線只作識別用
APPLICATION PREMISES BOUNDARY FOR IDENTIFICATION PURPOSE ONLY



臨時食肆的正門
ENTRANCE OF THE TEMPORARY EATING PLACE

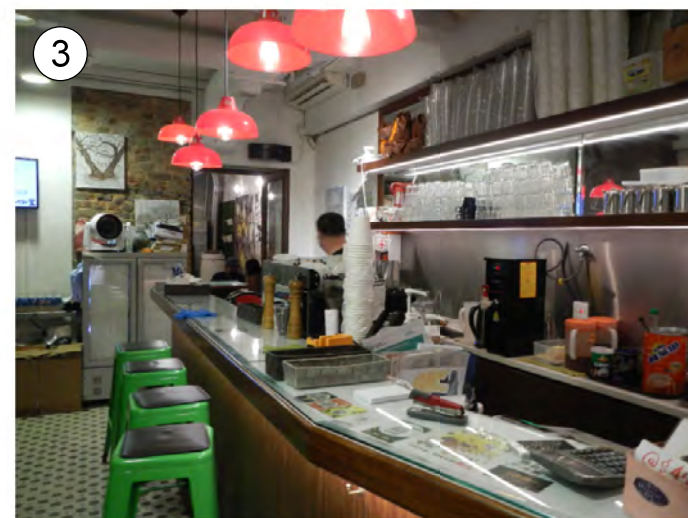

申請處所內部景觀
INTERNAL VIEW OF APPLICATION PREMISES

實地照片 SITE PHOTOS

本圖於2021年6月25日擬備，所根據的資料為攝於2021年6月25日(左)及2021年5月18日(右上及右下)的實地照片
EXTRACT PLAN PREPARED ON 25.6.2021
BASED ON SITE PHOTOS TAKEN ON 25.6.2021 (LEFT) & 18.5.2021 (UPPER AND LOWER RIGHT)

臨時食肆的規劃許可續期(為期5年)
香港西營盤爹核里4號地下
RENEWAL OF PLANNING APPROVAL FOR
TEMPORARY EATING PLACE
FOR A PERIOD OF 5 YEARS
G/F, 4 DAVID LANE, SAI YING PUN, HONG KONG

規劃署
PLANNING
DEPARTMENT



參考編號
REFERENCE No.

A/H3/443

圖 PLAN

A - 3



實地照片 SITE PHOTOS

本圖於2021年6月25日擬備，所根據的資料為攝於2021年5月18日的實地照片
EXTRACT PLAN PREPARED ON 25.6.2021
BASED ON SITE PHOTOS TAKEN ON 18.5.2021

臨時食肆的規劃許可續期（為期5年）
香港西營盤參核里4號地下
RENEWAL OF PLANNING APPROVAL FOR
TEMPORARY EATING PLACE
FOR A PERIOD OF 5 YEARS
G/F, 4 DAVID LANE, SAI YING PUN, HONG KONG

規劃署
PLANNING
DEPARTMENT



參考編號
REFERENCE No.
A/H3/443

圖 PLAN
A - 4



實地照片 SITE PHOTOS

本圖於2021年6月25日擬備，所根據的資料為攝於2021年6月25日(上)及2021年5月18日(下)的實地照片
EXTRACT PLAN PREPARED ON 25.6.2021 BASED ON SITE PHOTOS TAKEN ON 25.6.2021 (UPPER) & 18.5.2021 (LOWER)

臨時食肆的規劃許可續期(為期5年)
香港西營盤參核里4號地下
RENEWAL OF PLANNING APPROVAL FOR TEMPORARY EATING PLACE FOR A PERIOD OF 5 YEARS
G/F, 4 DAVID LANE, SAI YING PUN, HONG KONG

規劃署
PLANNING
DEPARTMENT



參考編號
REFERENCE No.
A/H3/443

圖 PLAN
A - 5