


# SHOP B3,G/F,16 TAI HANG ROAD,HONG KONG

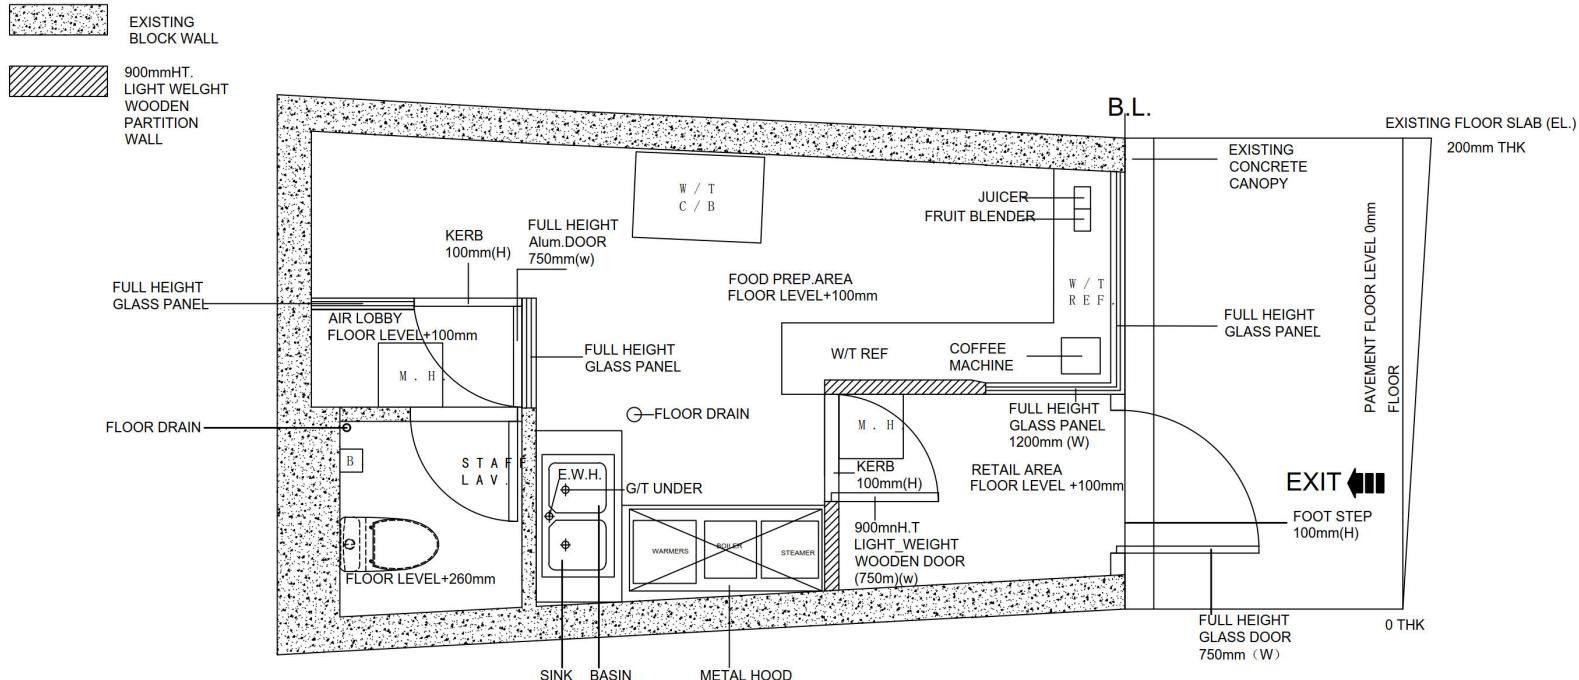


SCALE (1:50)

FUEL:ELECTRICITY ONLY  
FOR FOOD FACTORY LICENCE

(資料來源：由申請人於2024年12月5日提交)  
(Source: Submitted by the applicant on 5.12.2024)

參考編號  
REFERENCE No.  
A/H6/95

繪圖  
DRAWING  
A - 1

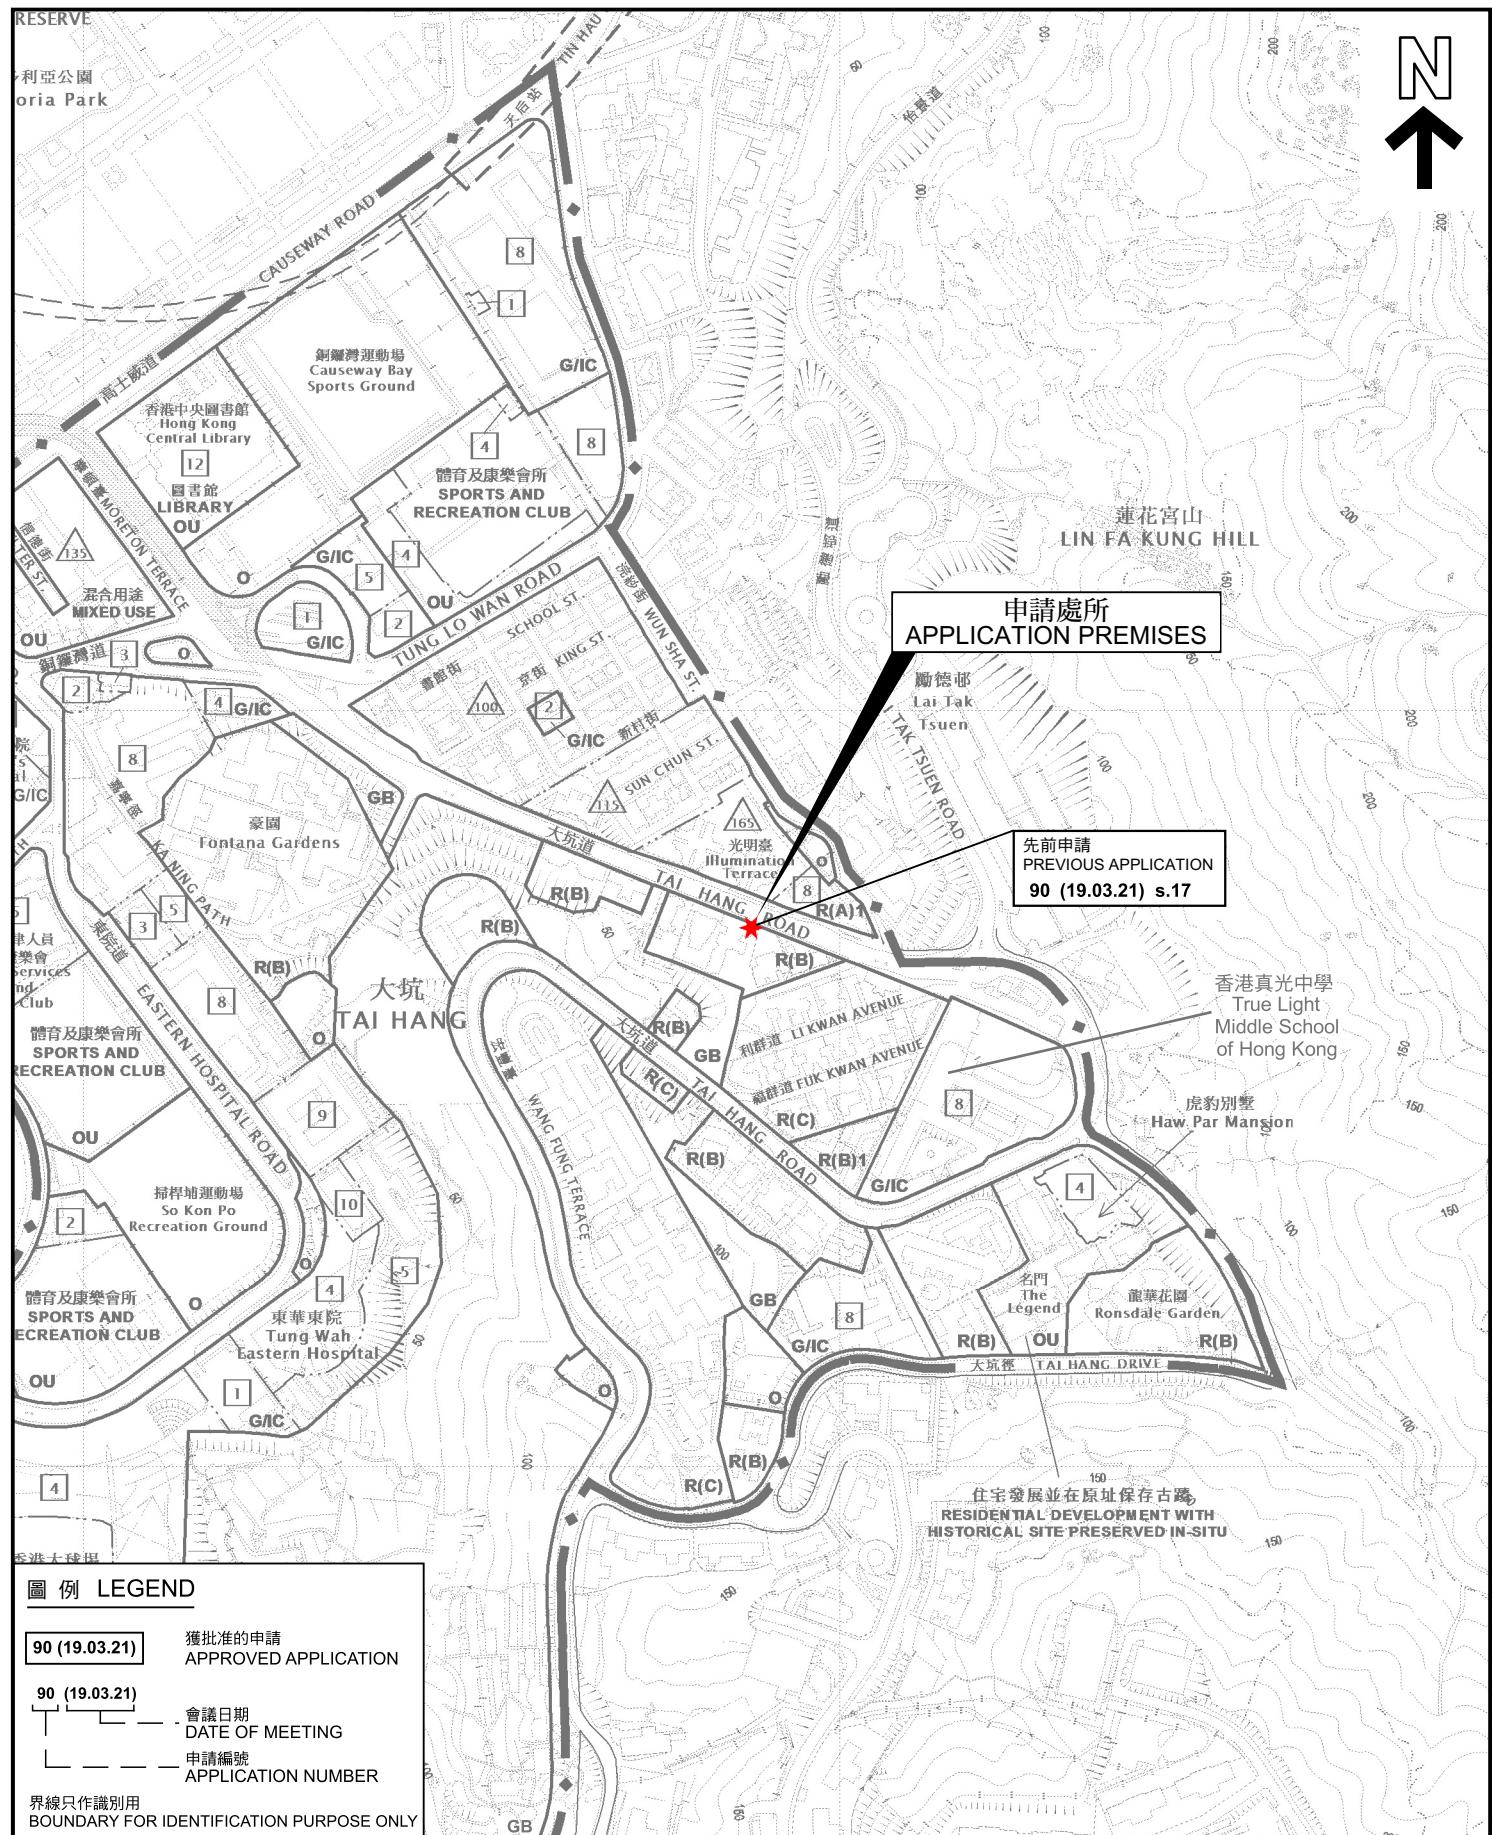

### 位置圖 LOCATION PLAN

擬議商店及服務行業  
香港大坑道16號地下B3號舖位  
PROPOSED SHOP AND SERVICES  
SHOP B3, G/F., 16 TAI HANG ROAD, HONG KONG

SCALE 1 : 5 000 比例尺

米 METRES 100 0 100 200 米 METRES


**規劃署**  
**PLANNING**  
**DEPARTMENT**



參考編號  
REFERENCE No.  
A/H6/95

**圖 PLAN**  
**A - 1**

本摘要圖於2025年1月20日擬備，  
所根據的資料為於2019年1月8日  
核准的分區計劃大綱圖編號S/H6/17  
EXTRACT PLAN PREPARED ON 20.1.2025  
BASED ON OUTLINE ZONING PLAN No.  
S/H6/17 APPROVED ON 8.1.2019

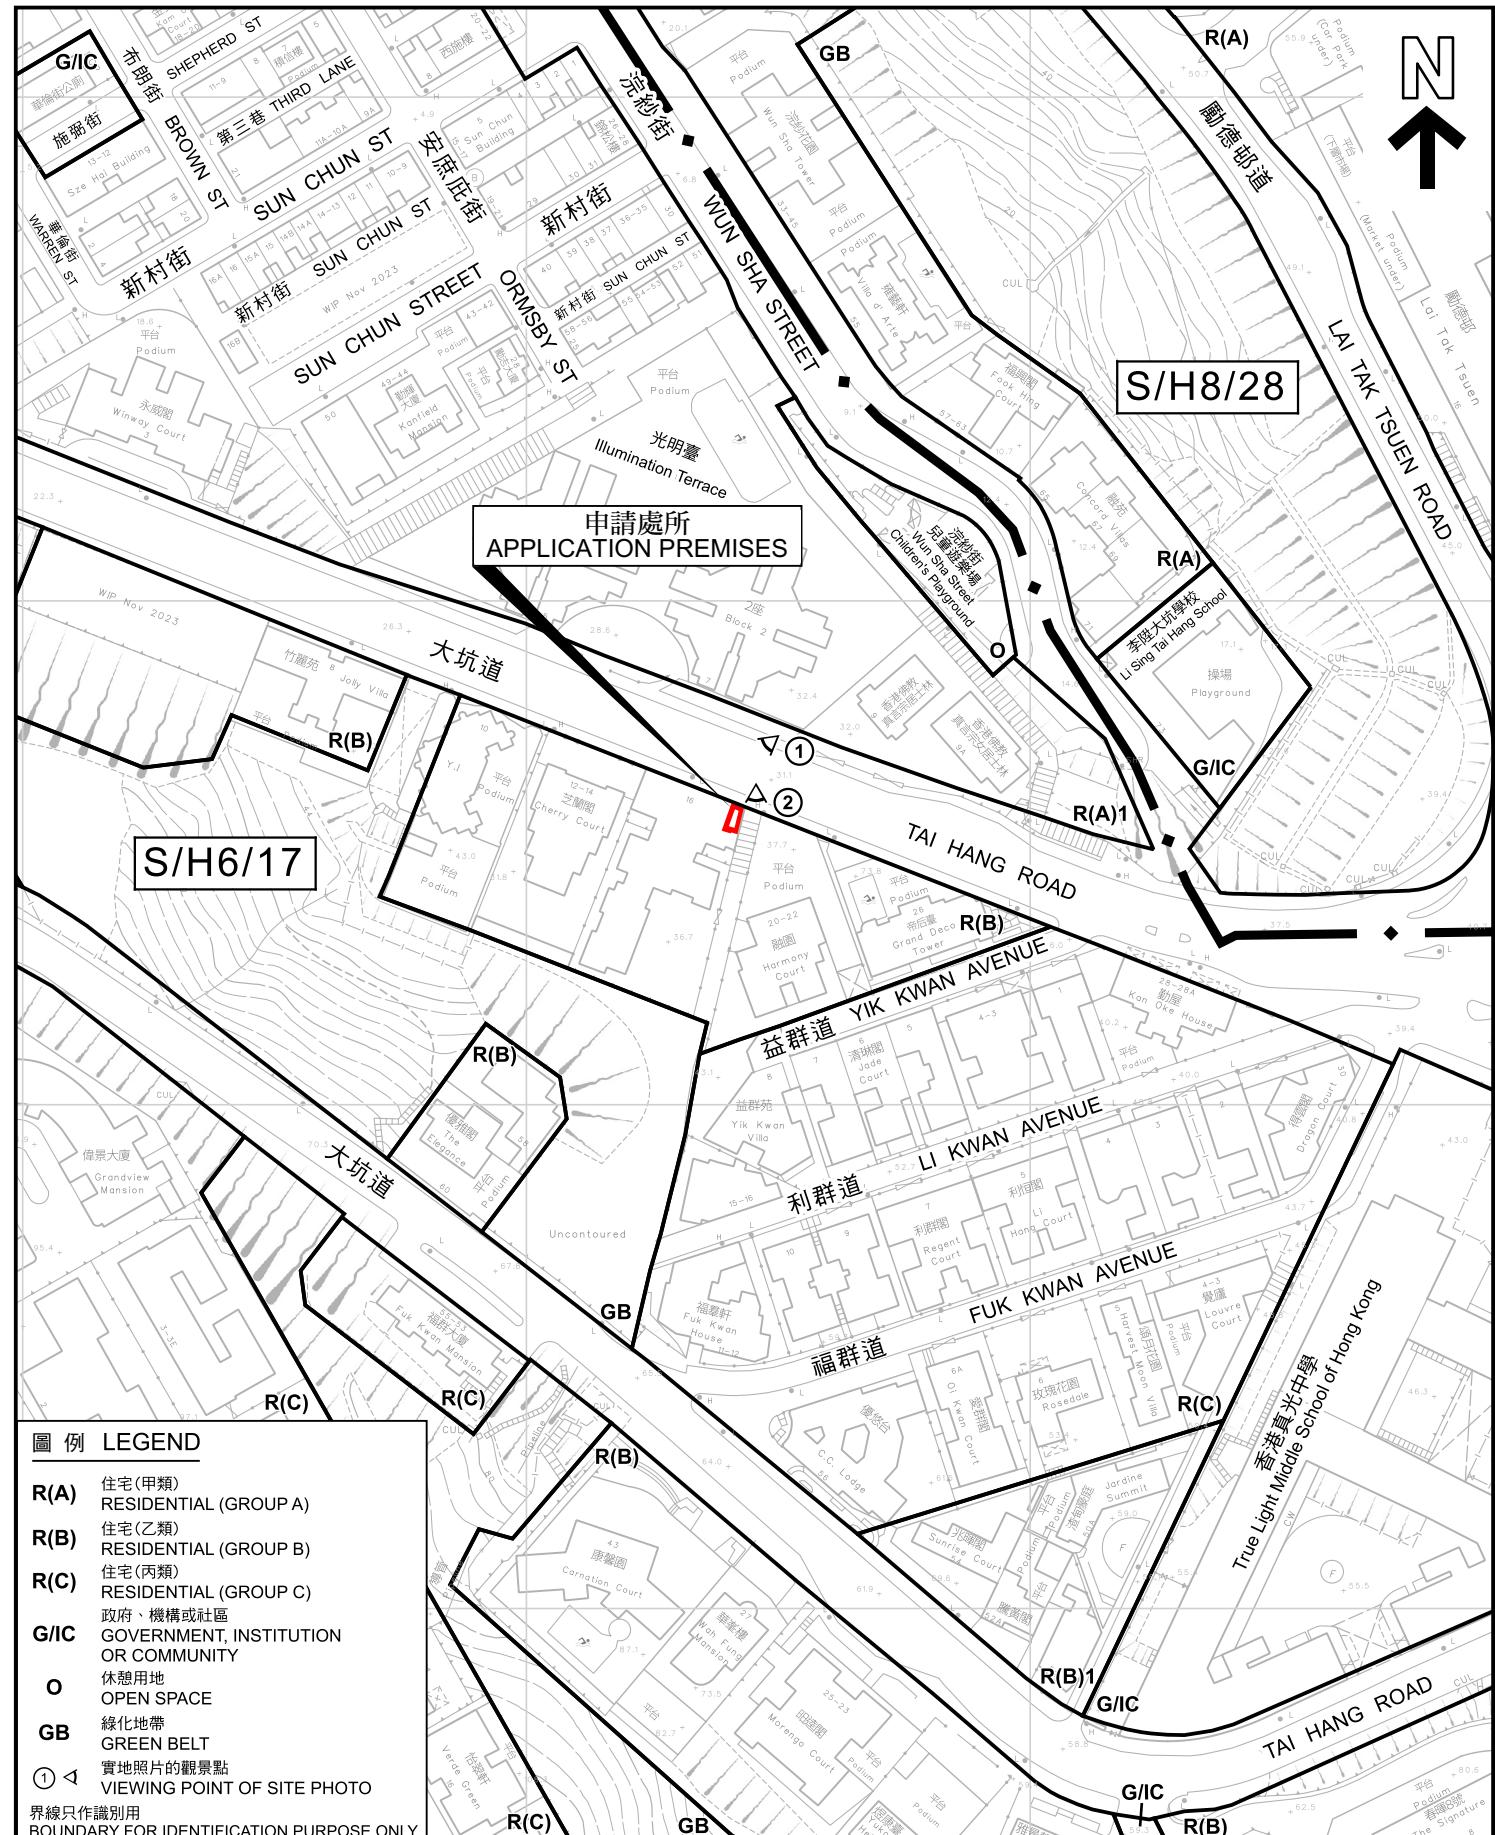

<p>本摘要圖於2025年1月16日擬備， 所根據的資料為測量圖編號 11-SE-11A EXTRACT PLAN PREPARED ON 16.1.2025 BASED ON SURVEY SHEET No. 11-SE-11A</p>	<p><u>平面圖 SITE PLAN</u></p> <p>擬議商店及服務行業 香港大坑道16號地下B3號舖位 PROPOSED SHOP AND SERVICES SHOP B3, G/F., 16 TAI HANG ROAD, HONG KONG</p> <p>SCALE 1:1500 比例尺</p>	<p>規 劃 署 PLANNING DEPARTMENT</p> <p>參考編號 REFERENCE No.</p> <p>A/H6/95</p> <p>圖 PLAN A - 2</p>
---	--	---



界線只作識別用  
BOUNDARY FOR IDENTIFICATION PURPOSE ONLY

本圖於2024年12月18日擬備，  
所根據的資料為攝於2024年12月6日  
的實地照片  
PLAN PREPARED ON 18.12.2024  
BASED ON SITE PHOTOS  
TAKEN ON 6.12.2024

#### 實地照片 SITE PHOTOS


擬議商店及服務行業  
香港大坑道16號地下B3號舖位  
PROPOSED SHOP AND SERVICES  
SHOP B3, G/F., 16 TAI HANG ROAD, HONG KONG

規劃署  
PLANNING  
DEPARTMENT




參考編號  
REFERENCE No.  
A/H6/95

圖 PLAN  
A - 3

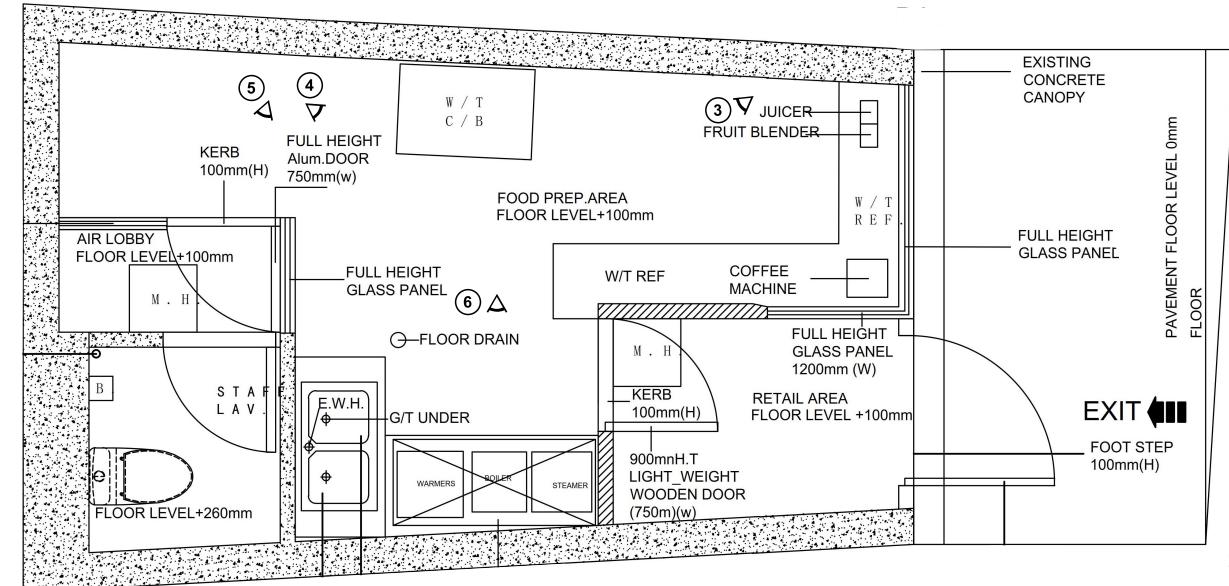

③ ↗ 實地照片的觀景點  
VIEWING POINT OF SITE PHOTO

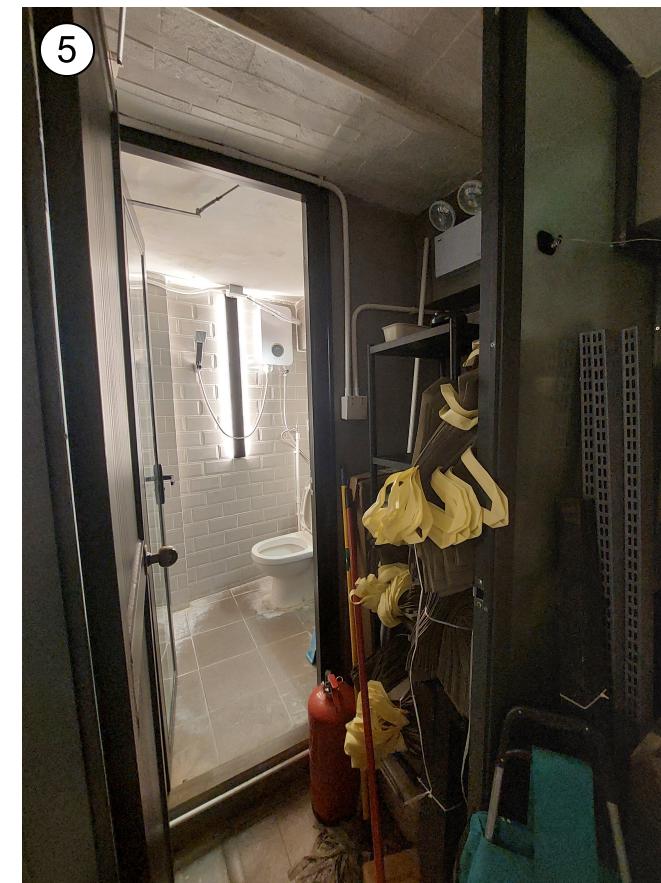

本圖於2025年1月13日擬備，  
所根據的資料為攝於2024年12月6日  
的實地照片  
PLAN PREPARED ON 13.1.2025  
BASED ON SITE PHOTOS  
TAKEN ON 6.12.2024

### 實地照片 SITE PHOTOS

擬議商店及服務行業  
香港大坑道16號地下B3號鋪位  
PROPOSED SHOP AND SERVICES  
SHOP B3, G/F., 16 TAI HANG ROAD, HONG KONG

規劃署  
PLANNING DEPARTMENT



參考編號  
REFERENCE No.  
A/H6/95

圖 PLAN  
A - 4